

תכנית בינוי ותנועה מנחה 1 : 500

מחוז הדרום
מרחב תכנון מקומי אשדוד

מחוז: הדרום
נפה: אשקלון
עיר: אשדוד
גוש: 2065 ח"ח: 29
גוש: 2062 ח"ח: 23

היזם: פילגר בע"מ
אצל עוה"ד שחר בן-עמי
רח' הירקון 144, ת"א
טל: 03-5246535

הוועדה המקומית לתכנון ולבניה
עיריית אשדוד



בעלי הקרקע: פילגר בע"מ
אצל עוה"ד שחר בן-עמי
רח' הירקון 144, ת"א
טל: 03-5246535

ועדה מקומית 3/13
אישור תכנית מס' 2056/מ"ב/13
הועדה המקומית החליטה לאשר את התכנית
בשיעור מס' 2005 ביום 04/03/02
יו"ר ועדה


קי.בי.ע.-קבוצת בוני ערים בע"מ
מרכז מסחרי א' ת.ד. 21, אשדוד
עיריית אשדוד

עורך התכנית: ער-טל תכנון ועיצוב בע"מ
אדרי קוסקס משה מ.ר. 63203
רח' משה דיין 16, פ"ת
טל: 03-9243990

ועדה מקומית 3/13
התכנית עברה בדיקה תכנונית מוקדמת
ונמצאה ראויה לזינון בועדה מקומית.
04/03/02
תאריך
מהנדס הועדה

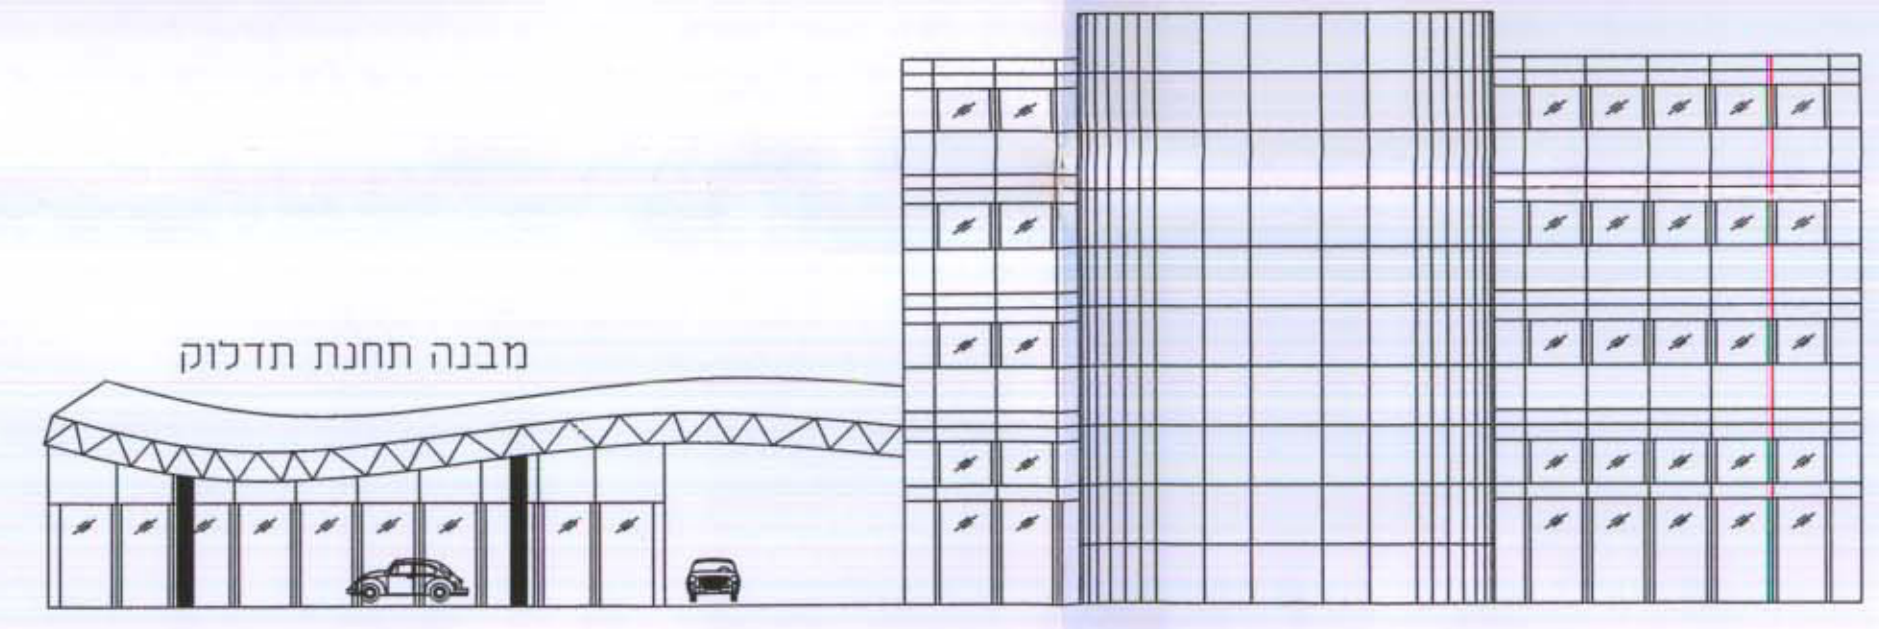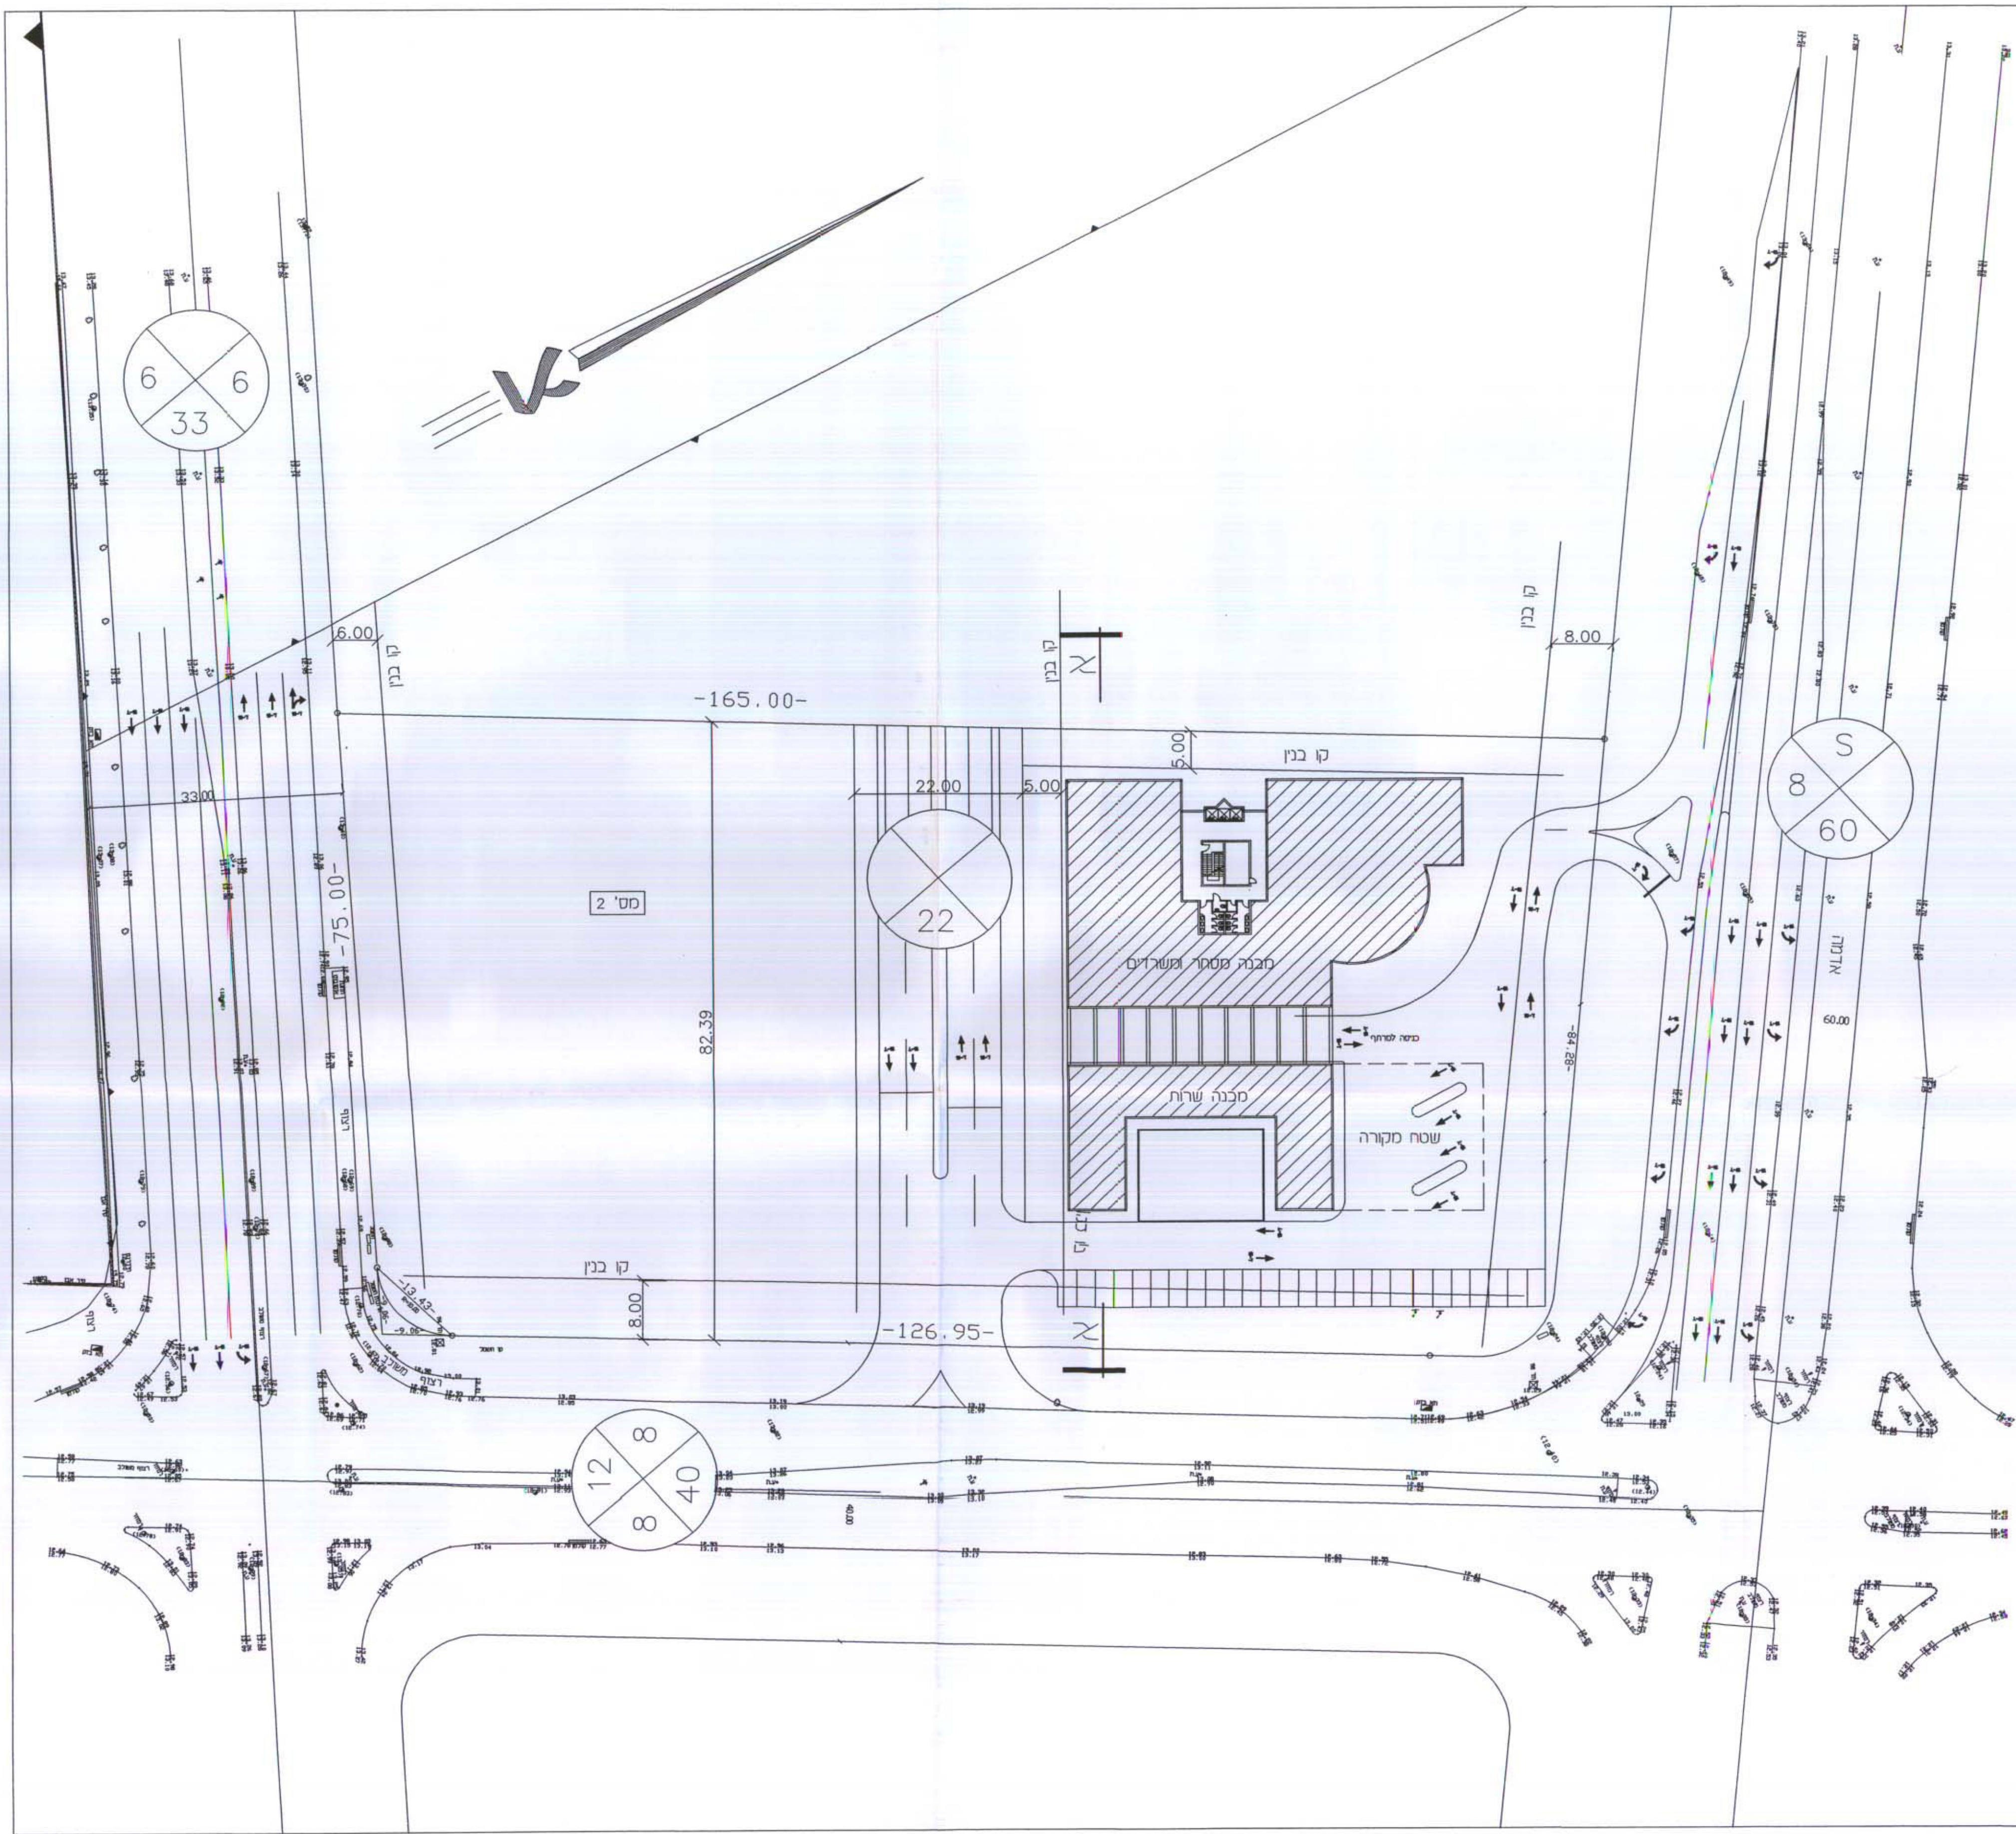

חדית צפון-מזרחית

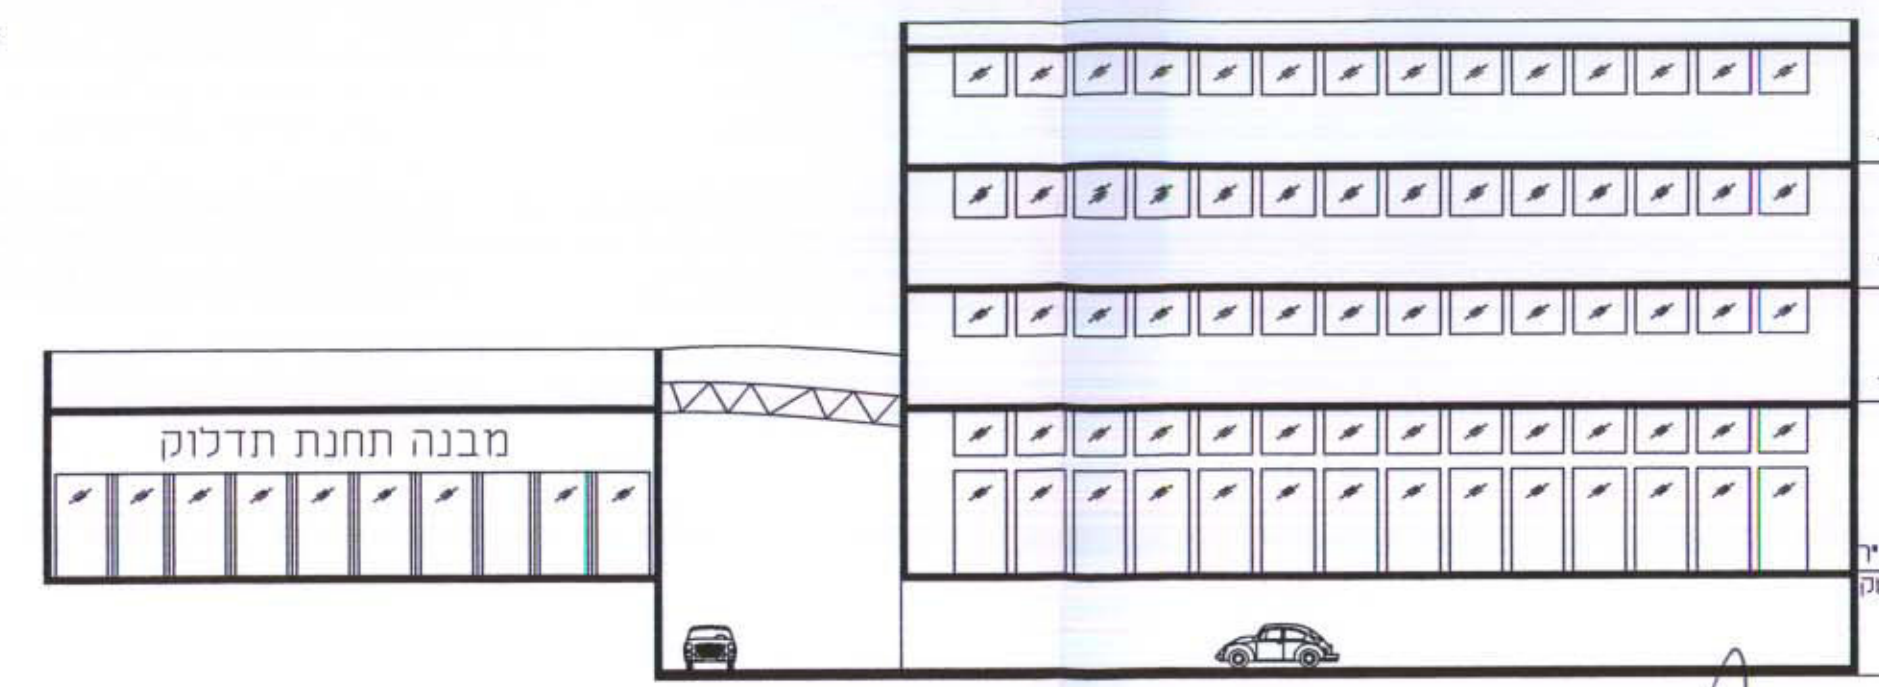

- קומה ג
- קומה ב
- קומה א
- קומה קרקע

- קומה ג 1400 מ"ר
משרדים / הי-סק
- קומה ב 1400 מ"ר
משרדים / הי-סק
- קומה א 1400 מ"ר
משרדים / הי-סק
- קומה קרקע 1400 מ"ר
מסחר/משרדים/סויה-סק
- מרתף חניה