


מחוז ירושלים
מרחב תכנון מקומי מטה-יהודה
תכנית מפורטת מס. מי/867

שינוי לתכנית מתאר מקומית מי/300 עין-ראפה ועין-נקובה

ניסוח בינוי
ק.מ. 1:500

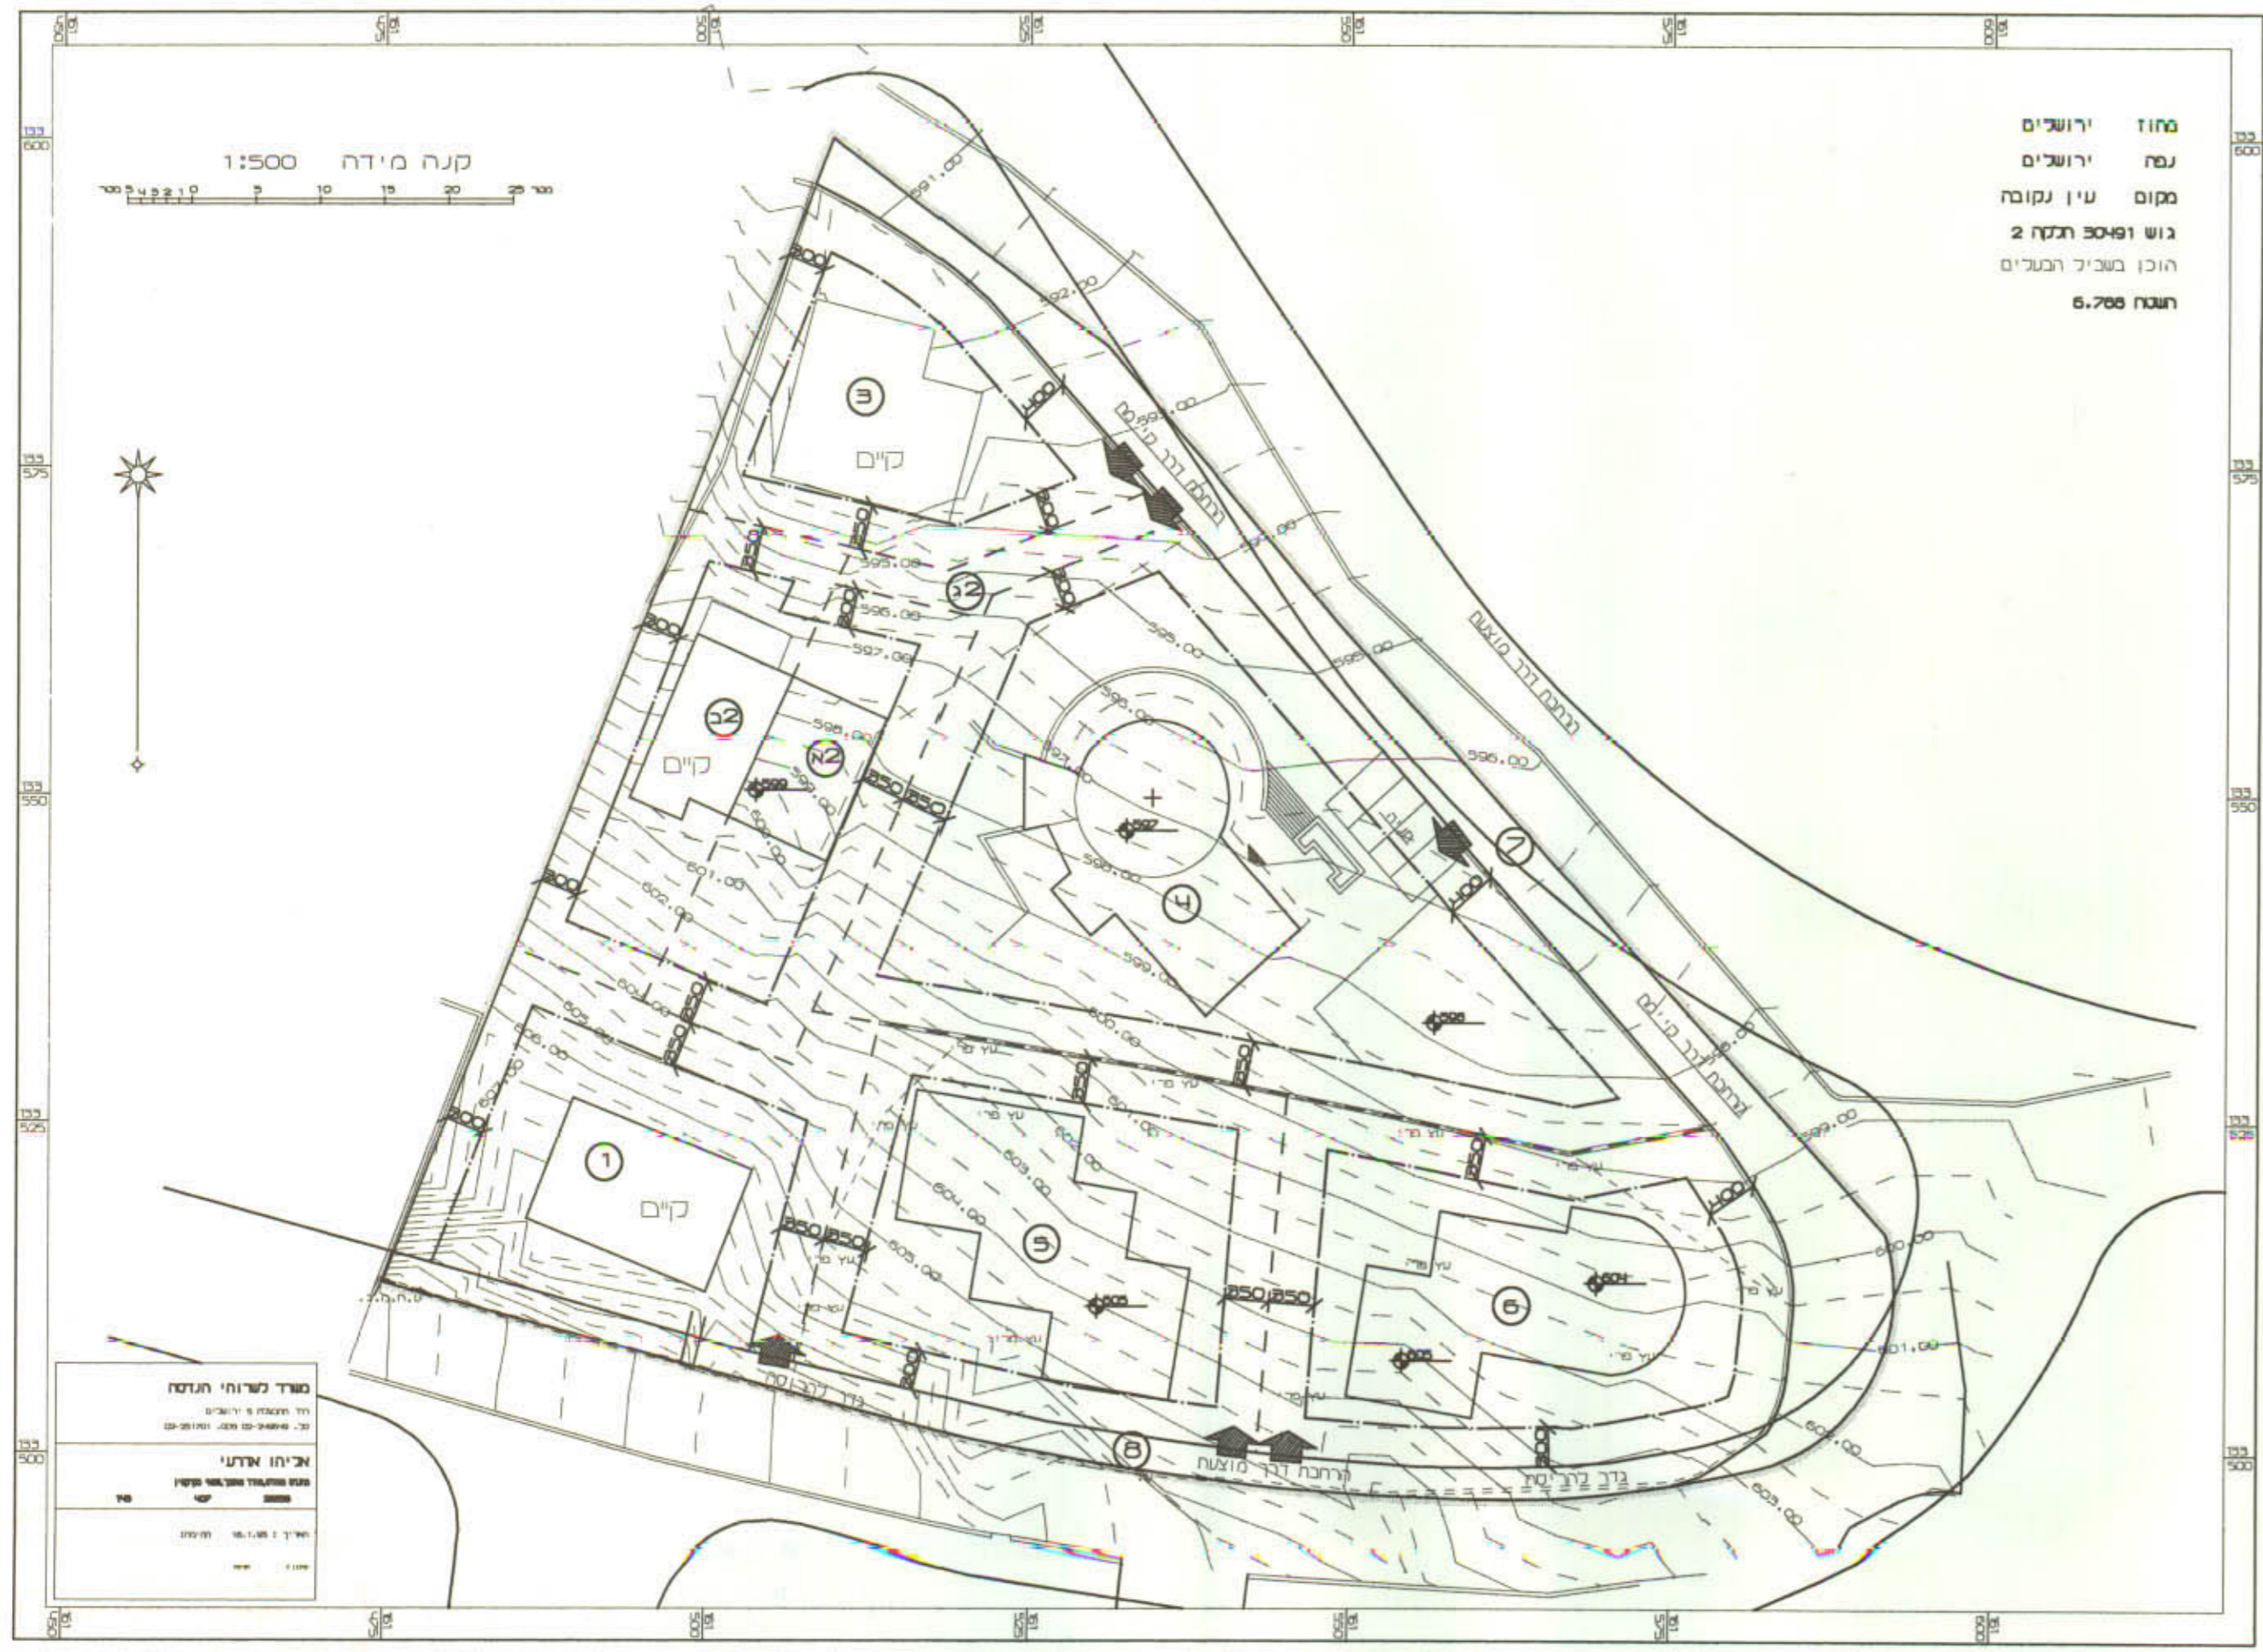

משרד הפנים מחוז ירושלים
אישור תכנית מס. מי/864
הועדה המחוזית החליטה לאשר את התכנית
בשיובה מס. 6199 ביום 15.4.99
המזכיר הכללי ירד הועדה

הועדה המחוזית לתכנון ובינוי
מטה יהודה
תכנית מס. מי/867
הועדה המסדומית בשיובה מס. 5
מיום 2.3.96 החליטה להמליץ
להפקיד את הועמדת התכנית לעיני
הממשלה

מקרא:
גבול התכנית
כניסה לתכנית רכב

משרד הפנים מחוז ירושלים
הפקדת תכנית מס. מי/867
הועדה המחוזית החליטה להפקיד את התכנית
בשיובה מס. 10147 ביום 15.9.97
המזכיר הכללי ירד הועדה