


תכנית מס' מ.י./915

נספח מס' 2


חתכים

ק.נ.מ.: 1:500

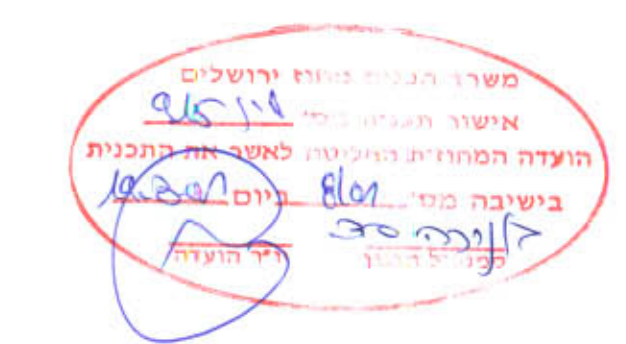


מקרא:


1. קביעת גובה מבנים: 0.00
הוא גובה מוחלט של קומת
מפלס המגורים התחתונה
כפי שסומן לכל מגרש
בניספח מס' 1
גליונות 1, 2 ו-3
2. מפלס פיתוח שטח
3. פני קרקע טיבעית קיימת

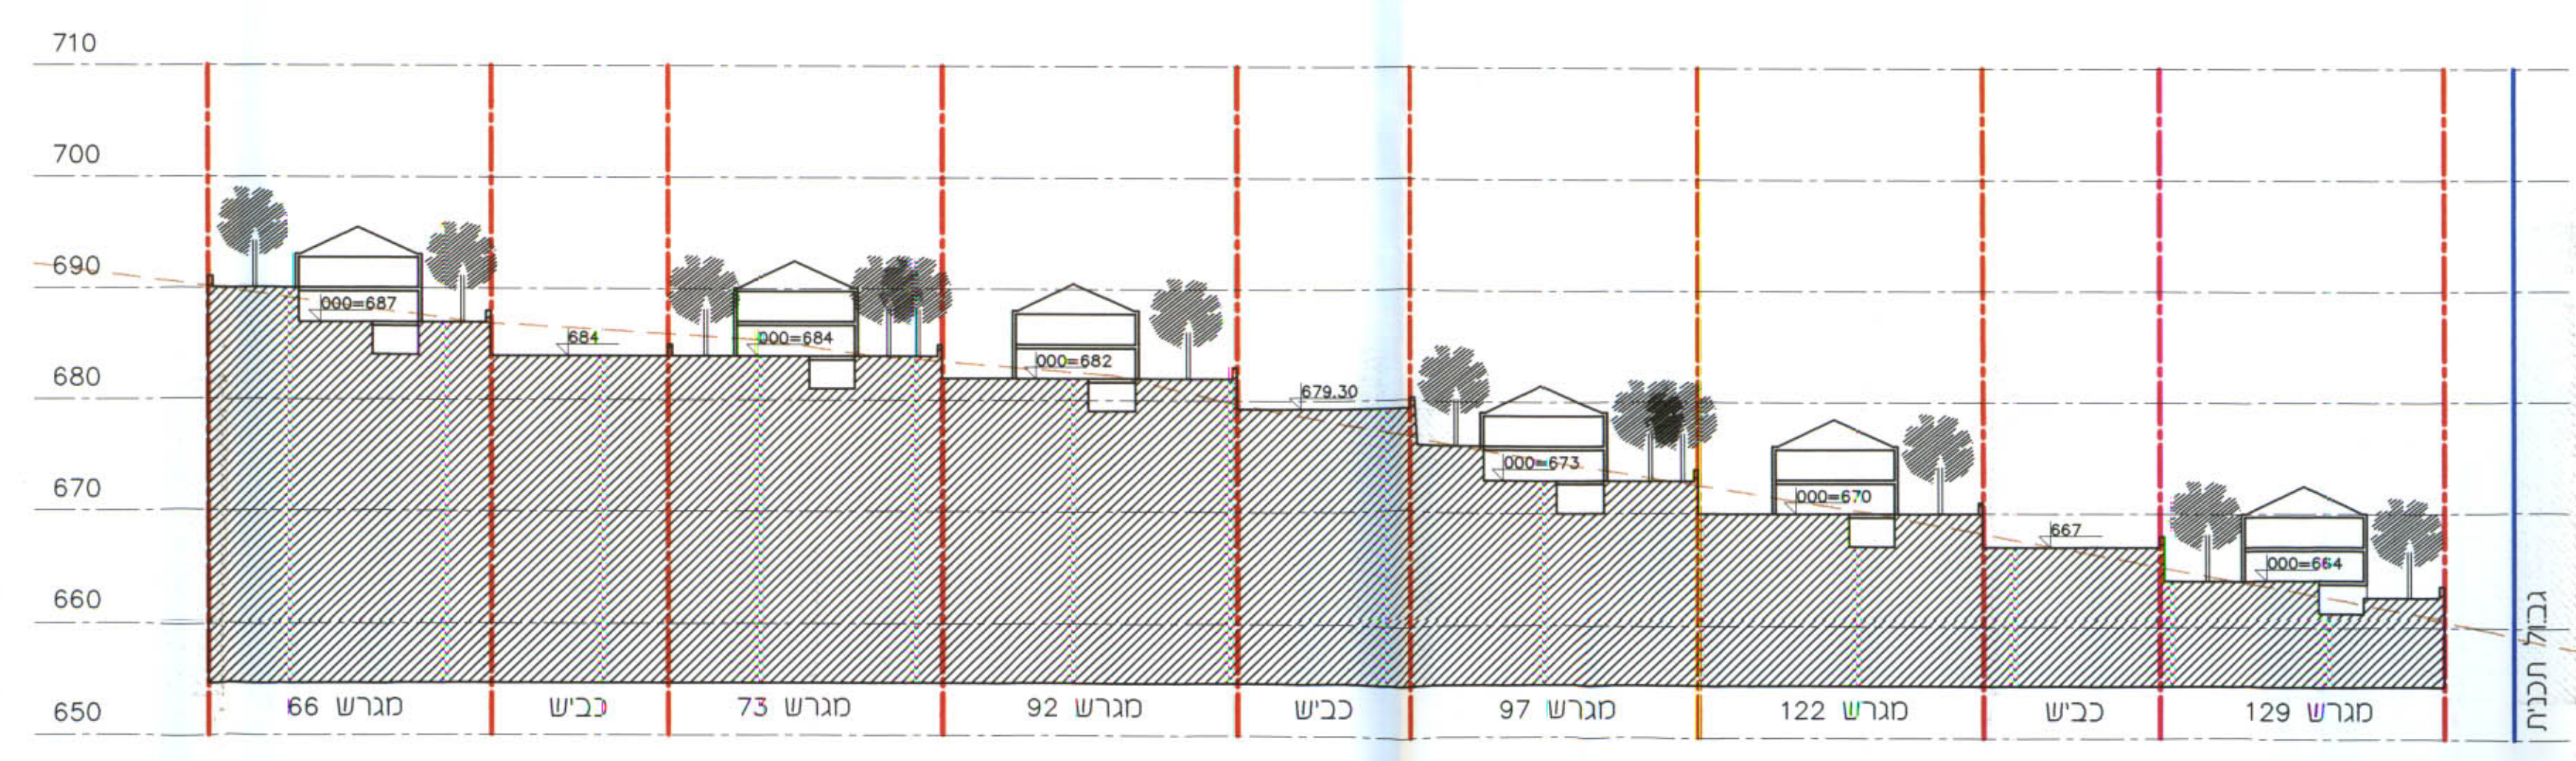


חתך 1-1

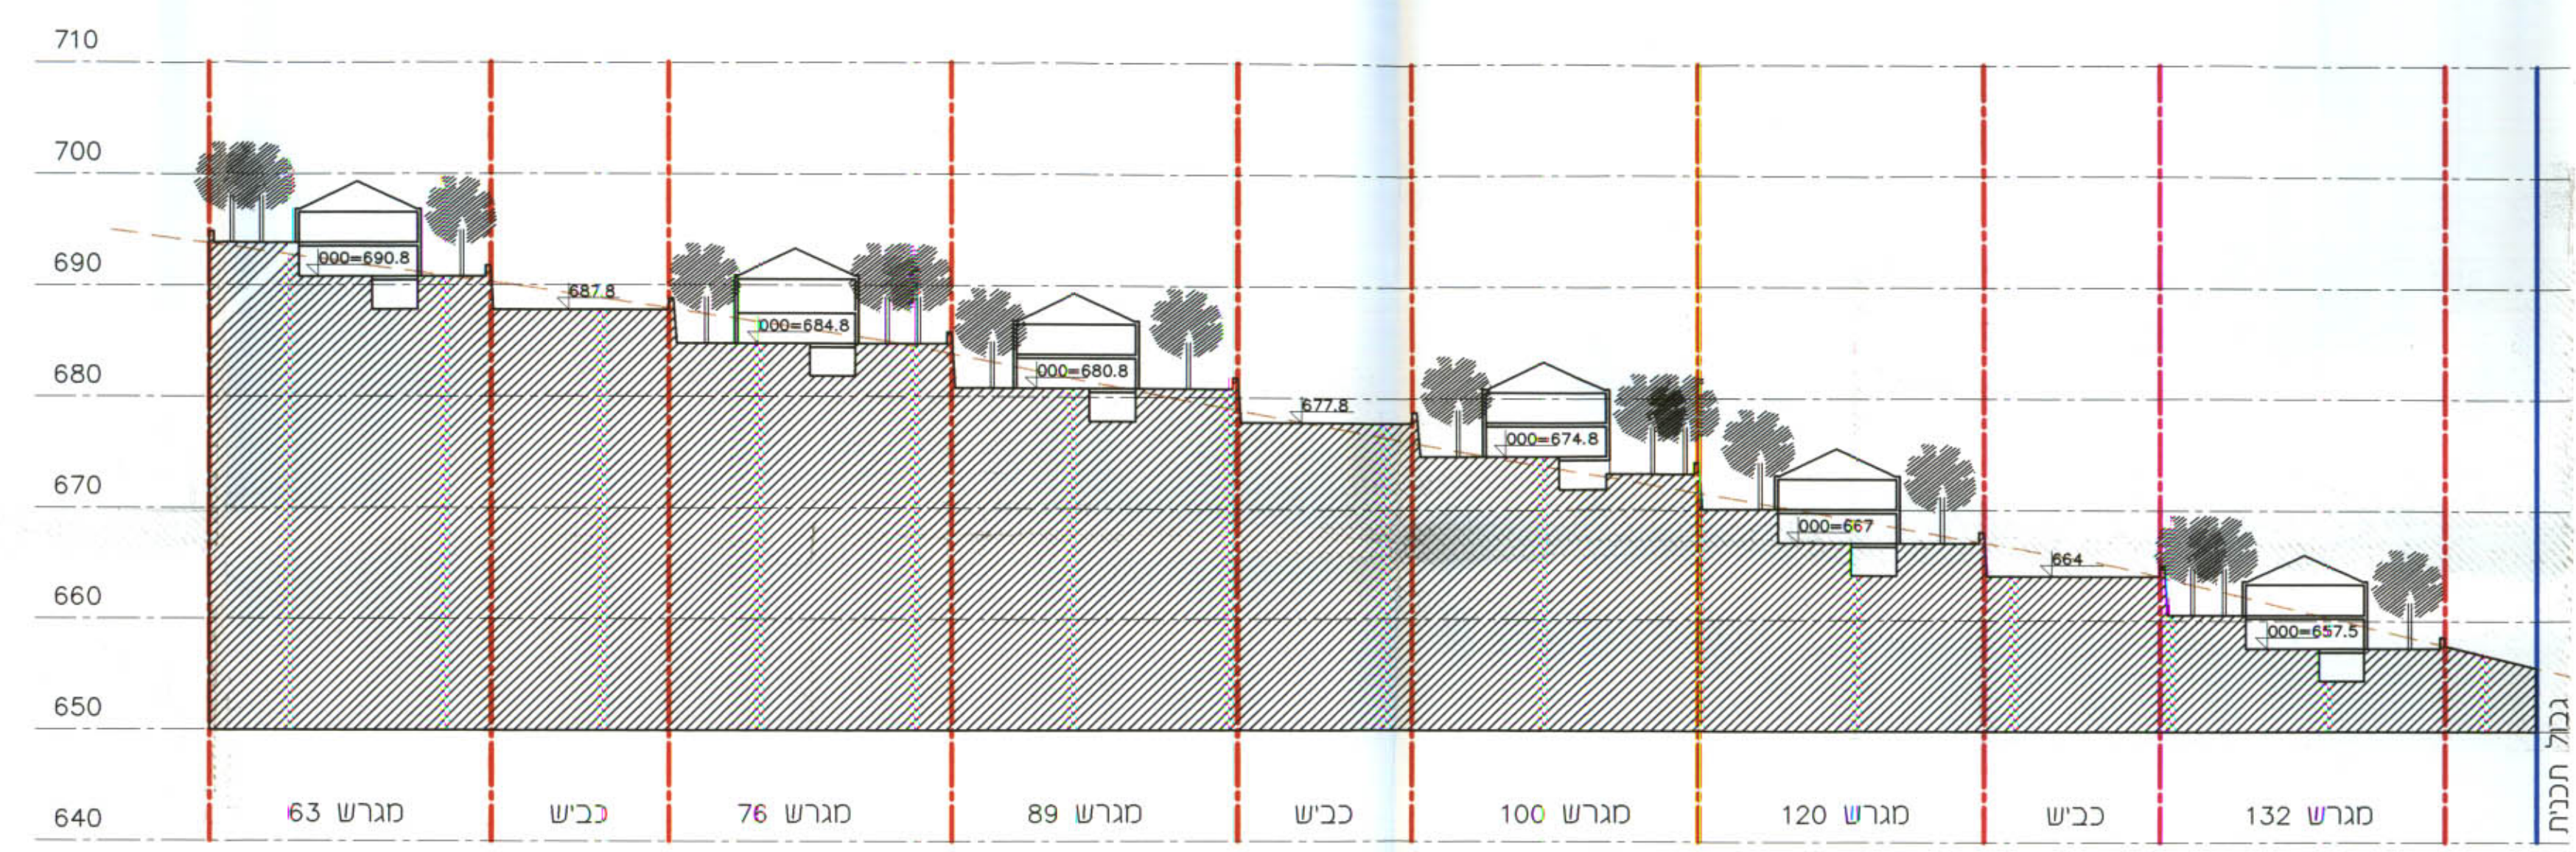


חתך 2-2

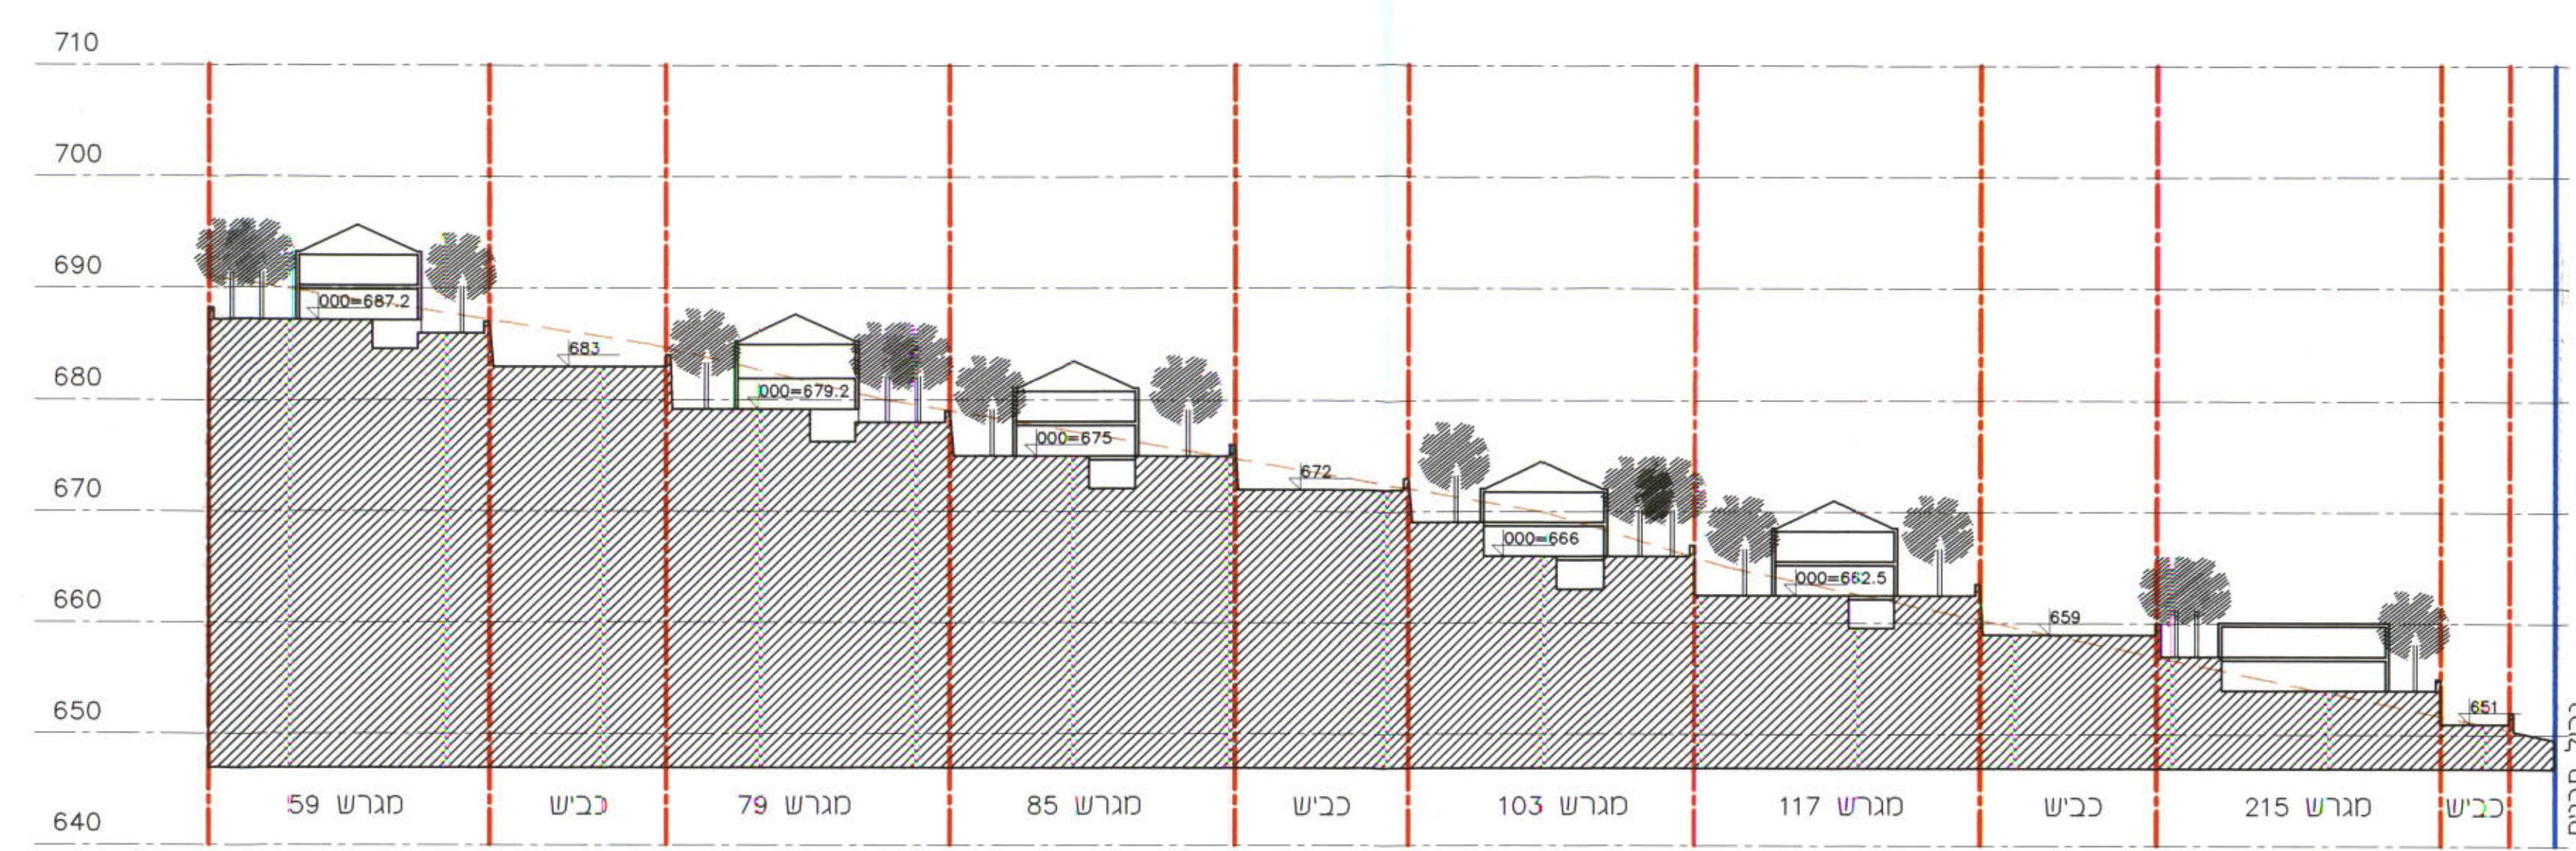


חתך 5-5

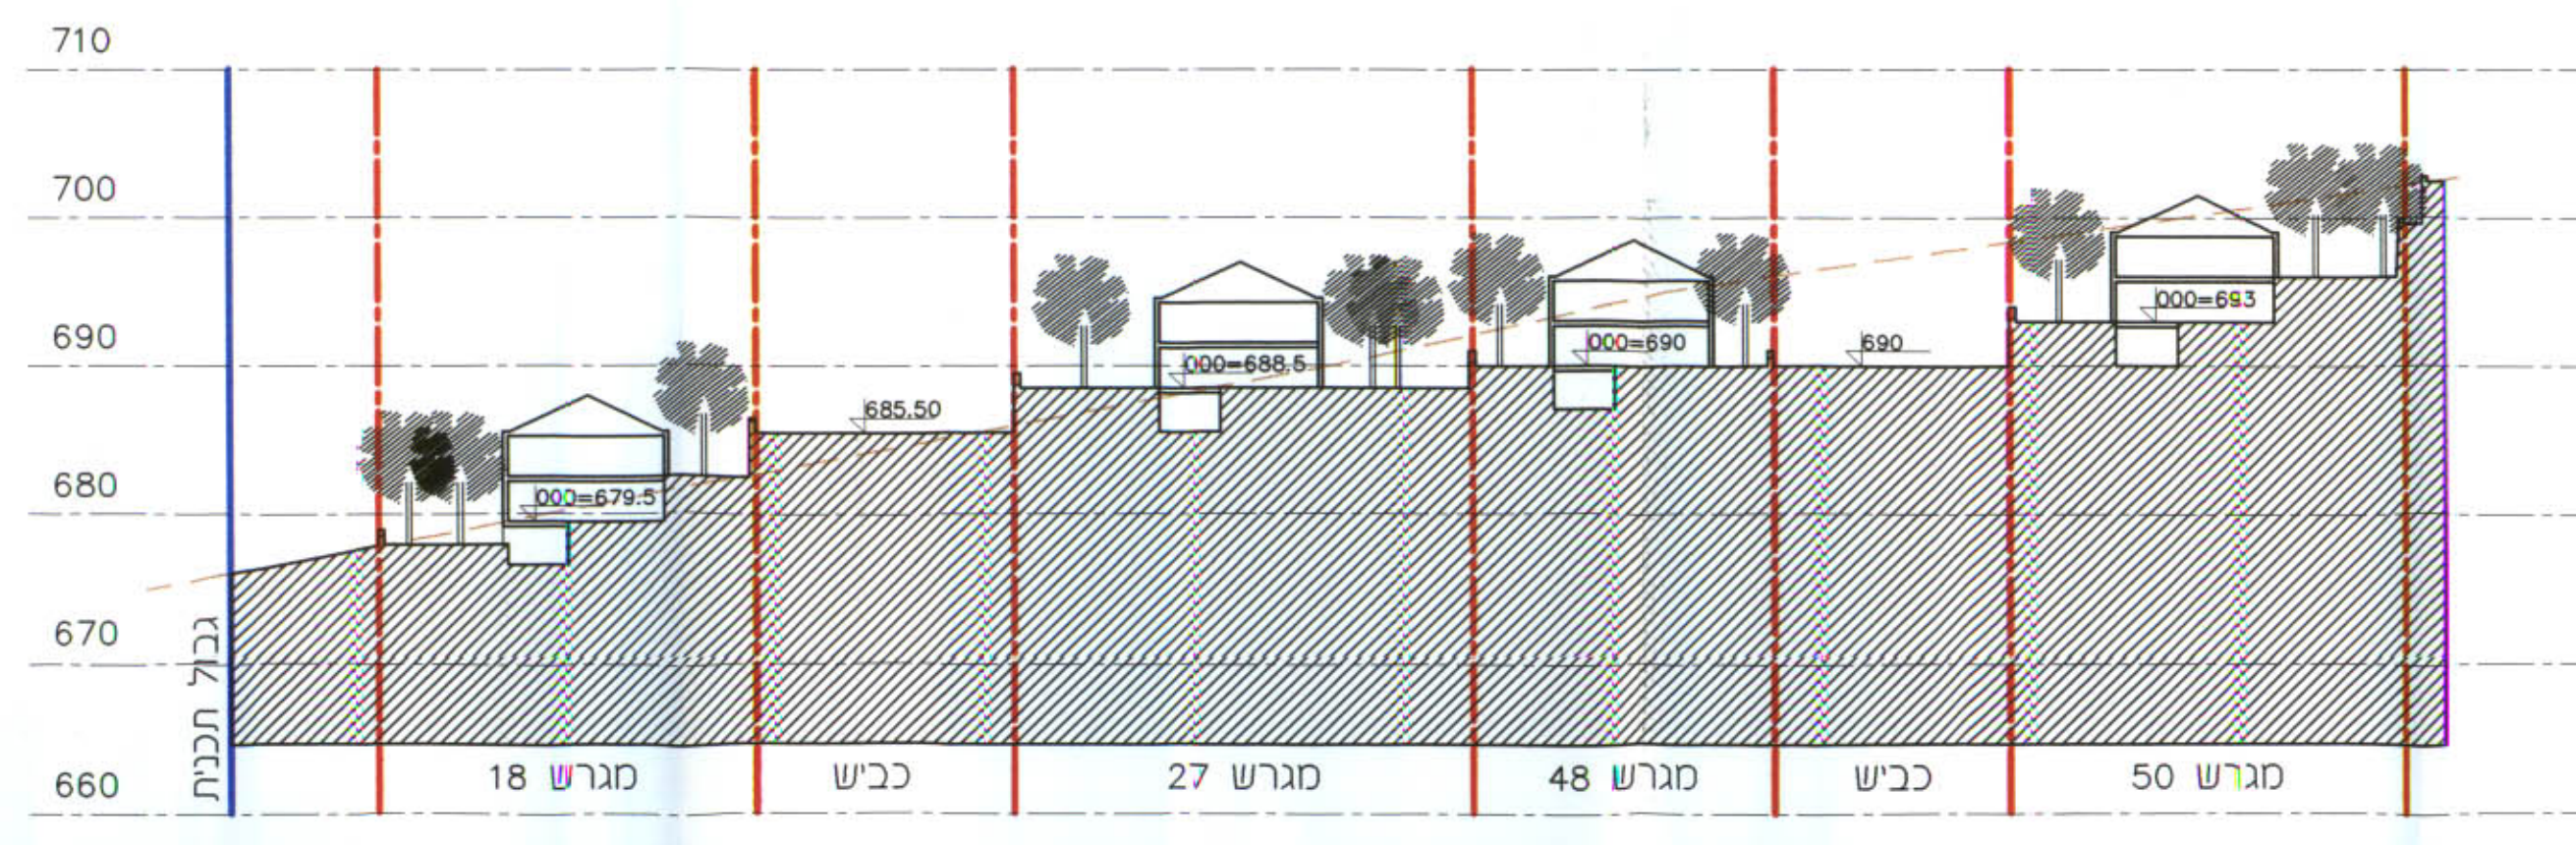

חתך 3-3

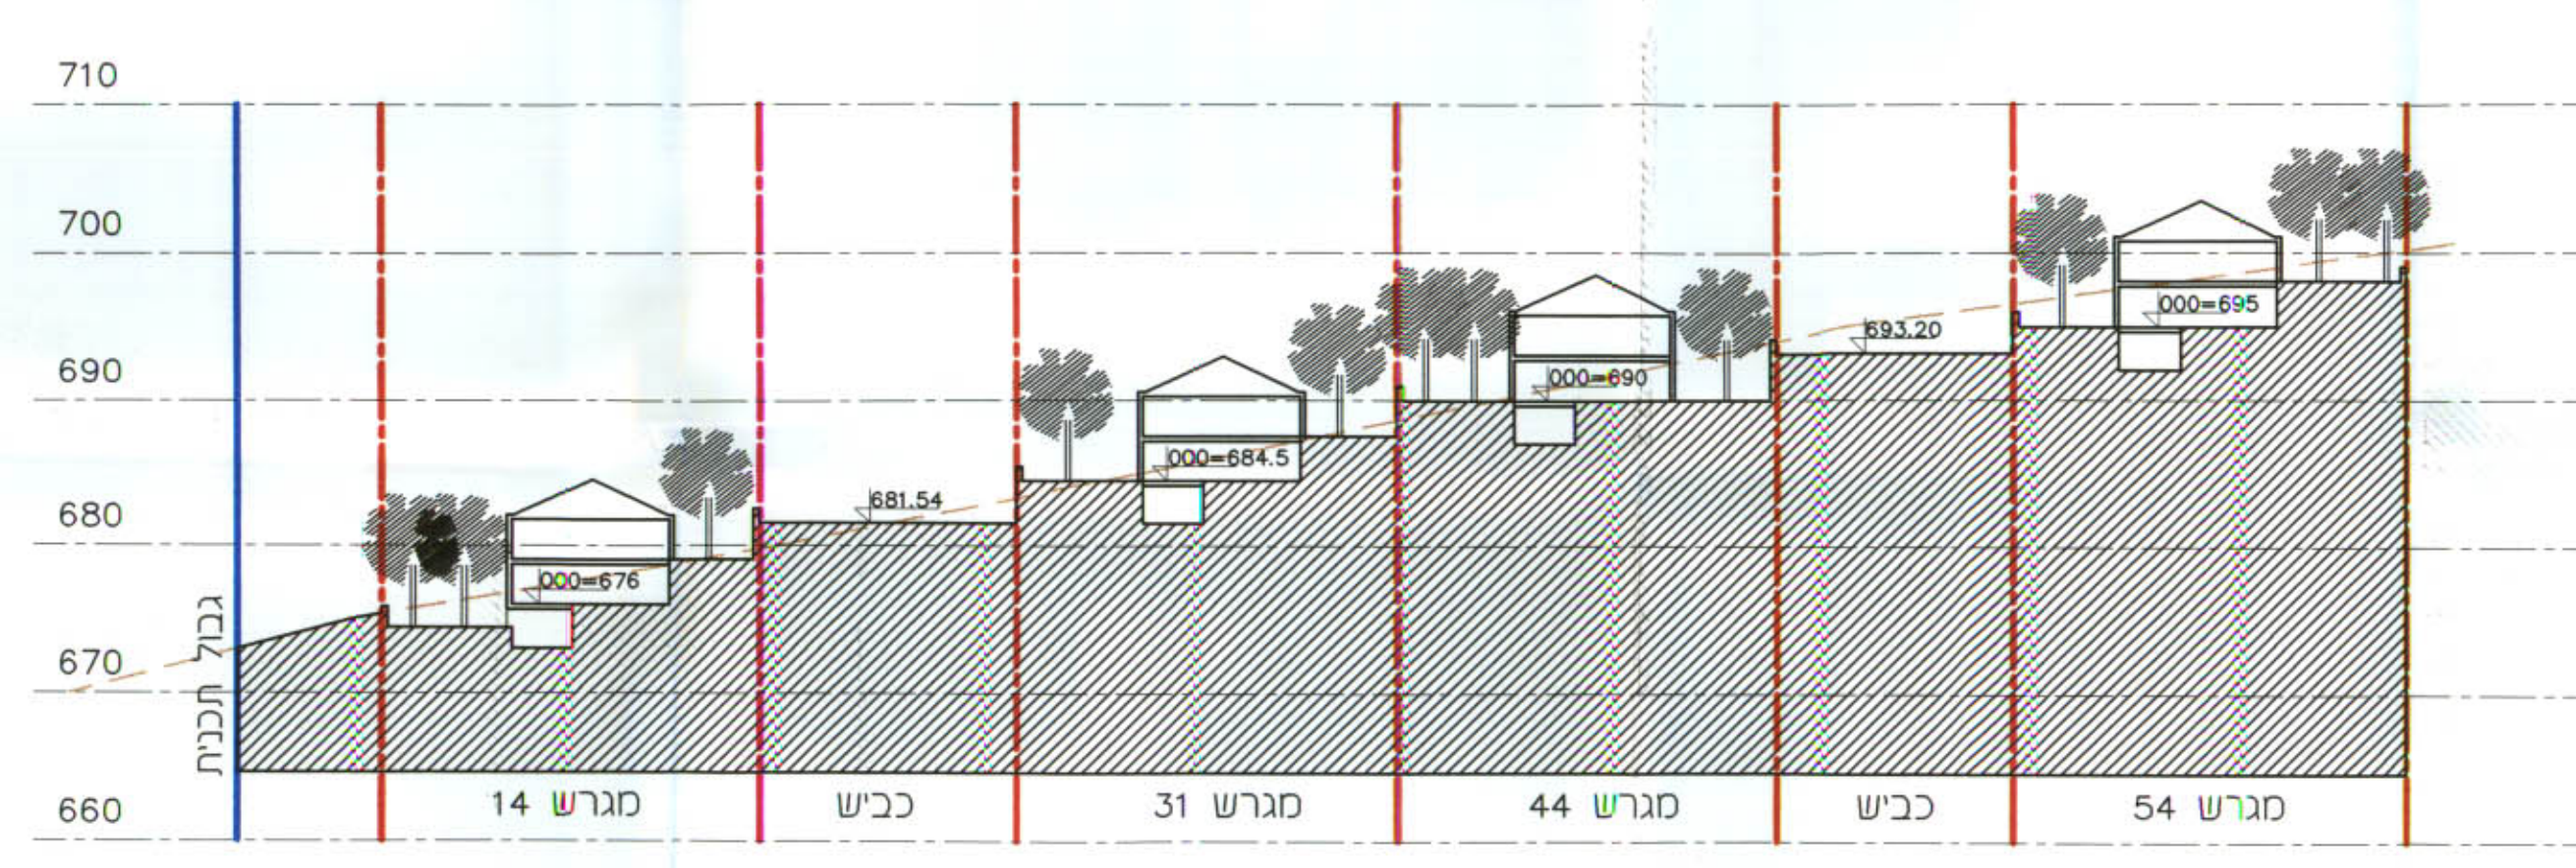

חתך 4-4

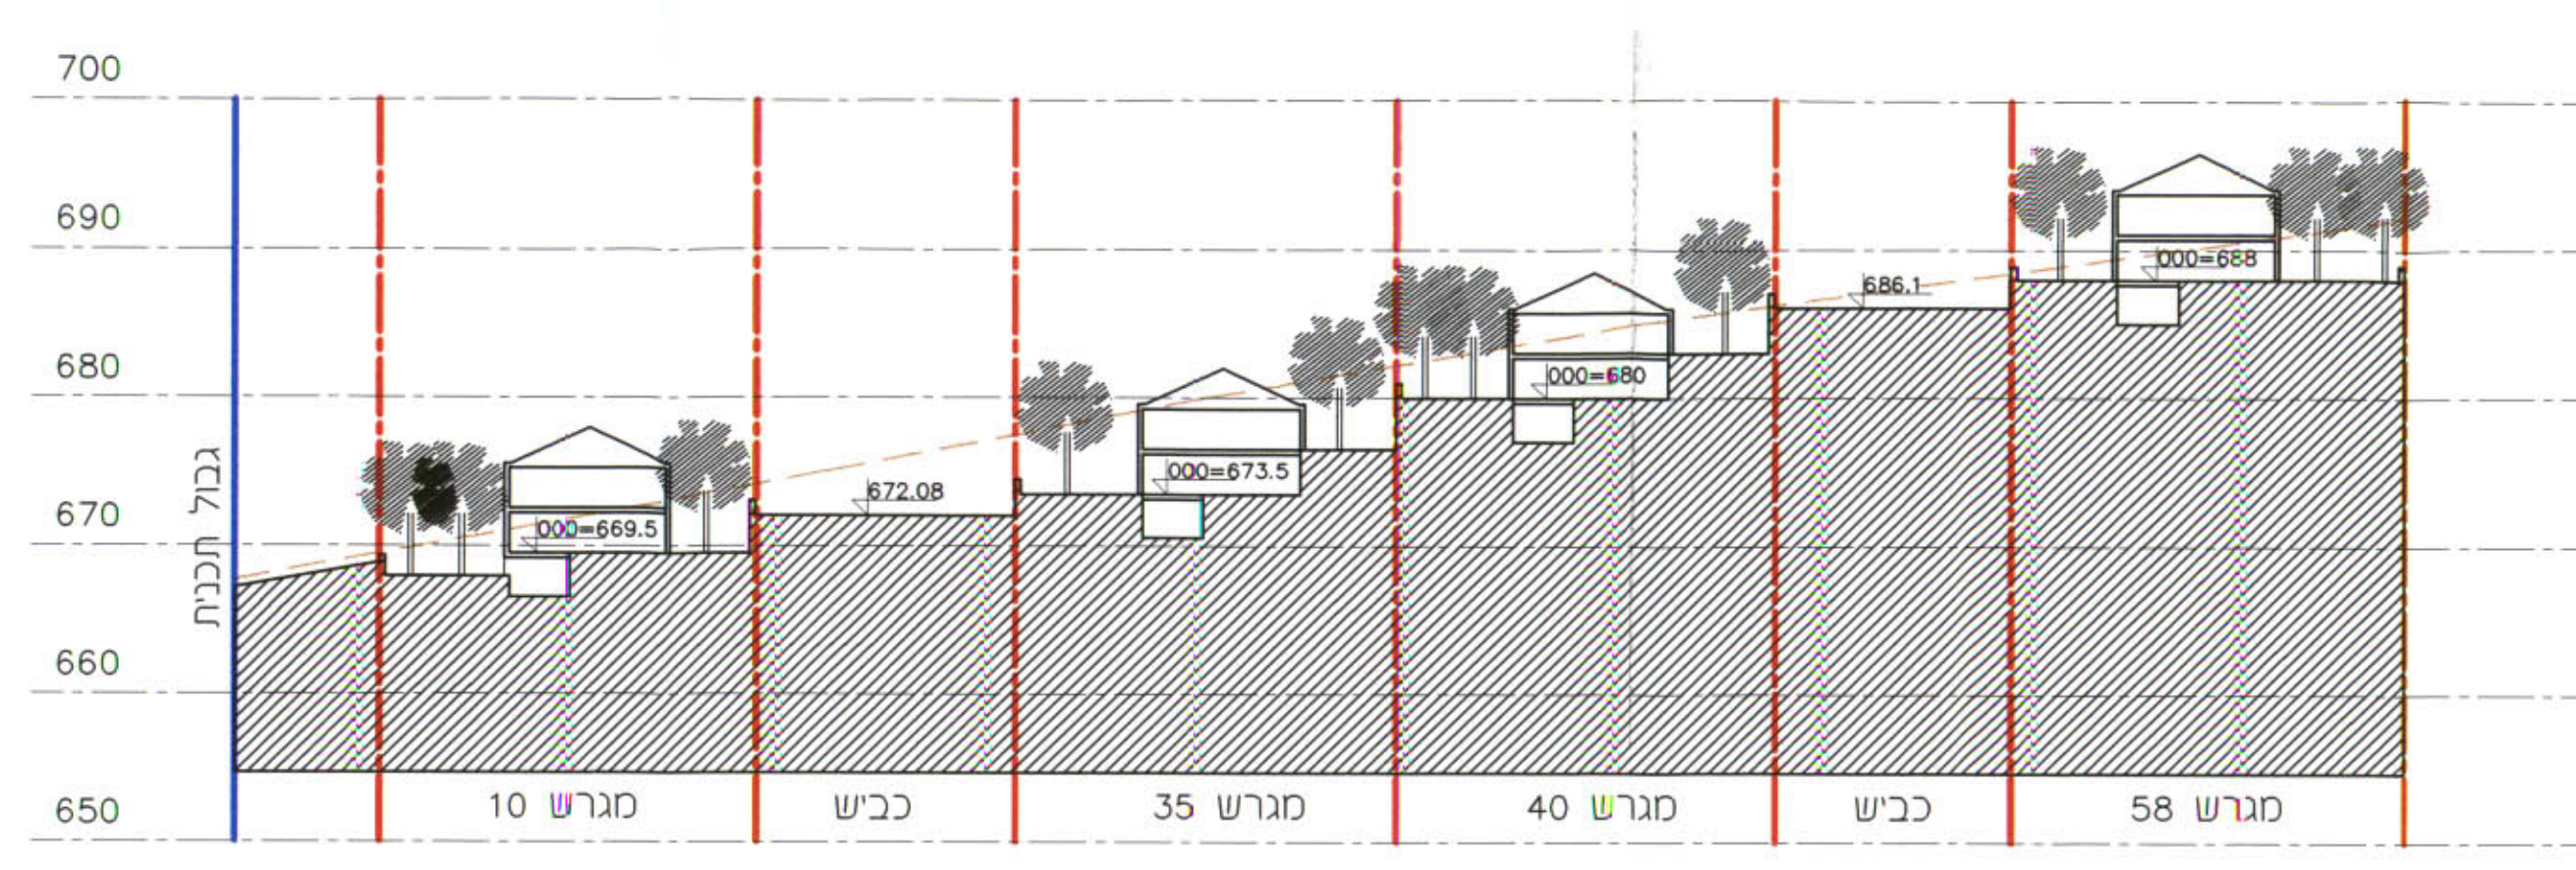

חתך 6-6