

לשכת התכנון המטרופוליטית  
מס' 12.08.2002

# מרחב תכנון מקומי-אשדוד נספח בינוי מנחה כללי

(מחייב מבחינת העמדה, גובה הבניינים ודירוג הקומות)

## תכנית מתאר מס' 74/101/02/3

איחוד וחלוקה בהסכמת הבעלים

שינוי לתכנית מתאר/101/02/3


שינוי לתכנית מפורטת מס' 118/03/3

שינוי לתכנית מתאר 70/101/02/3


מחוד	:	הדרום
נפה	:	אשקלון
מקום	:	אשדוד-חוף היס, רובע א
גוש	:	2019
חלקות	:	4 (חלק)
שטח התכנית	:	25,846.5 מ"ר
ק.מ.	:	1 : 500
היוזם	:	ADYIT LTD
בעלי הקרקע	:	אדונית בע"מ, עיריית אשדוד.
עורכי התכנית	:	שושני אדריכלים בע"מ
רחי נחלת יצחק	:	38 ת.א. טל: 03-6964244

התוכנית מפורטת מס' 118/03/3  
תוק התכנון והמדידת המבנים  
אישור תכנית מס' 74/101/02/3  
הועדה המנהלת לתכנון ולמדידת המבנים  
ביום 12.08.2002  
יו"ר הוועדה המנהלת

הודעה על אישור תכנית מס' 74/101/02/3  
פורסמה בלוח הפורסום מס' 317  
ביום 12.08.2002

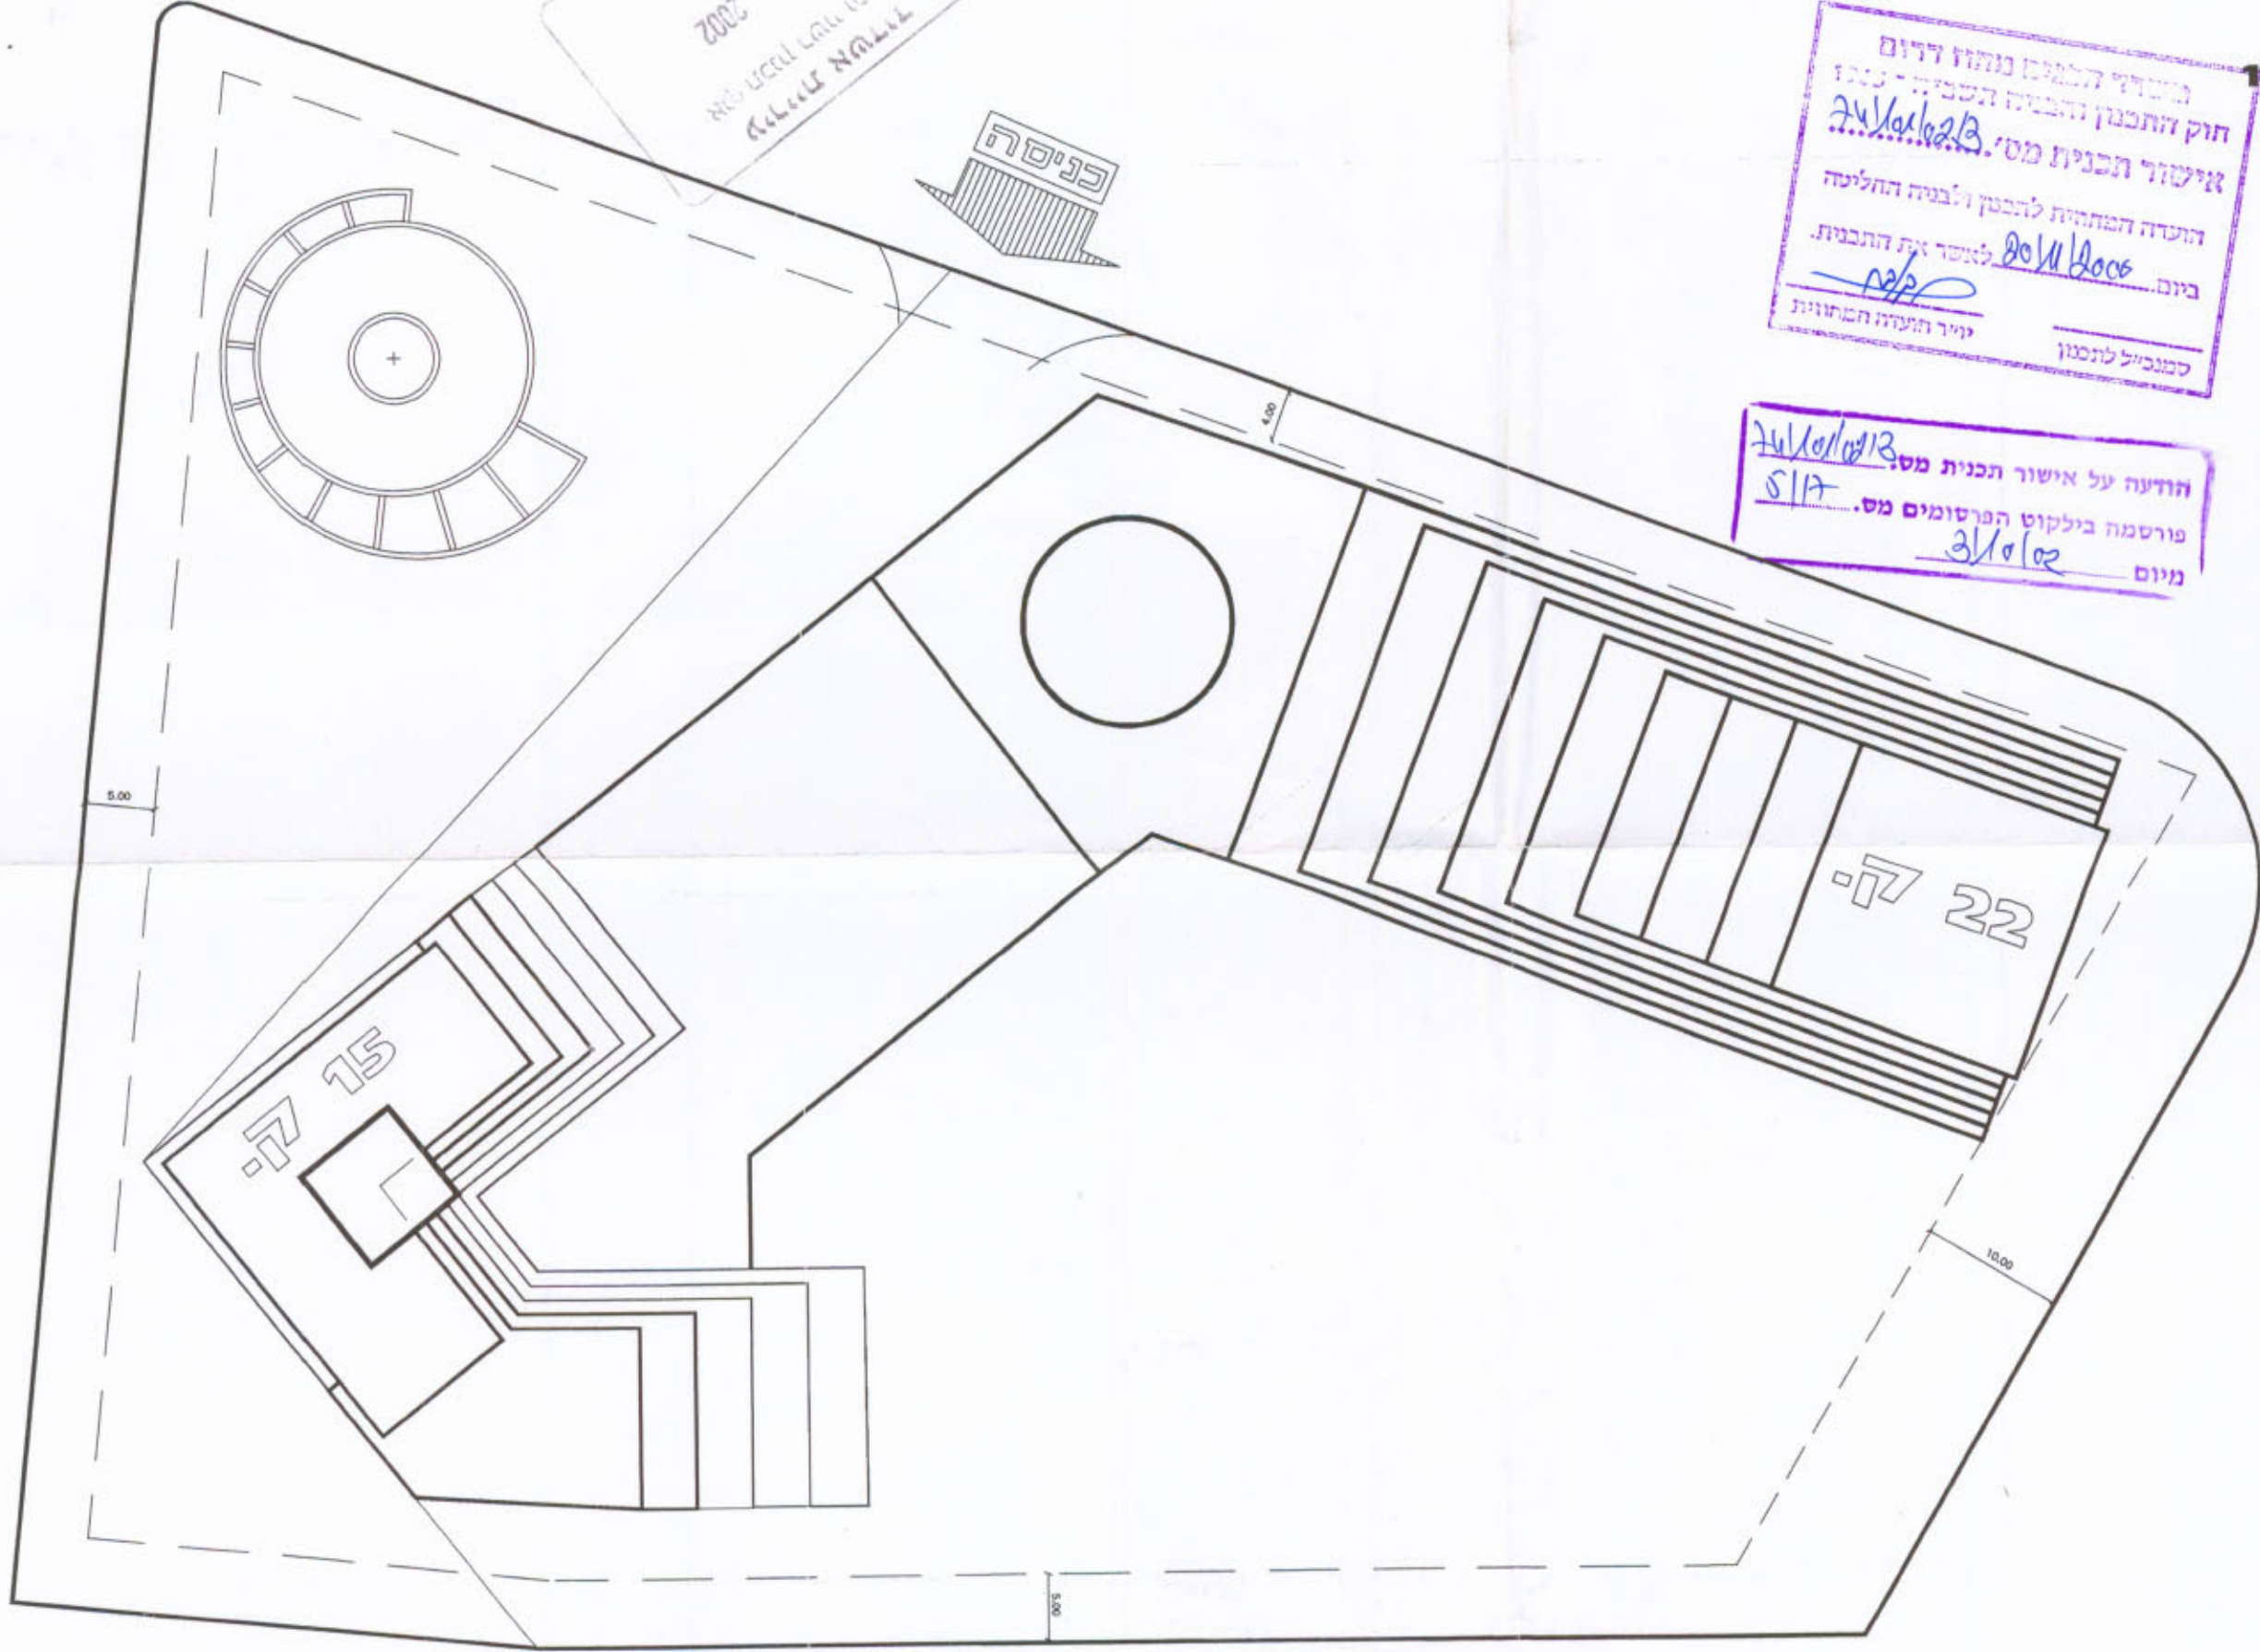

תכנית מגרש ק.מ. 500 : 1

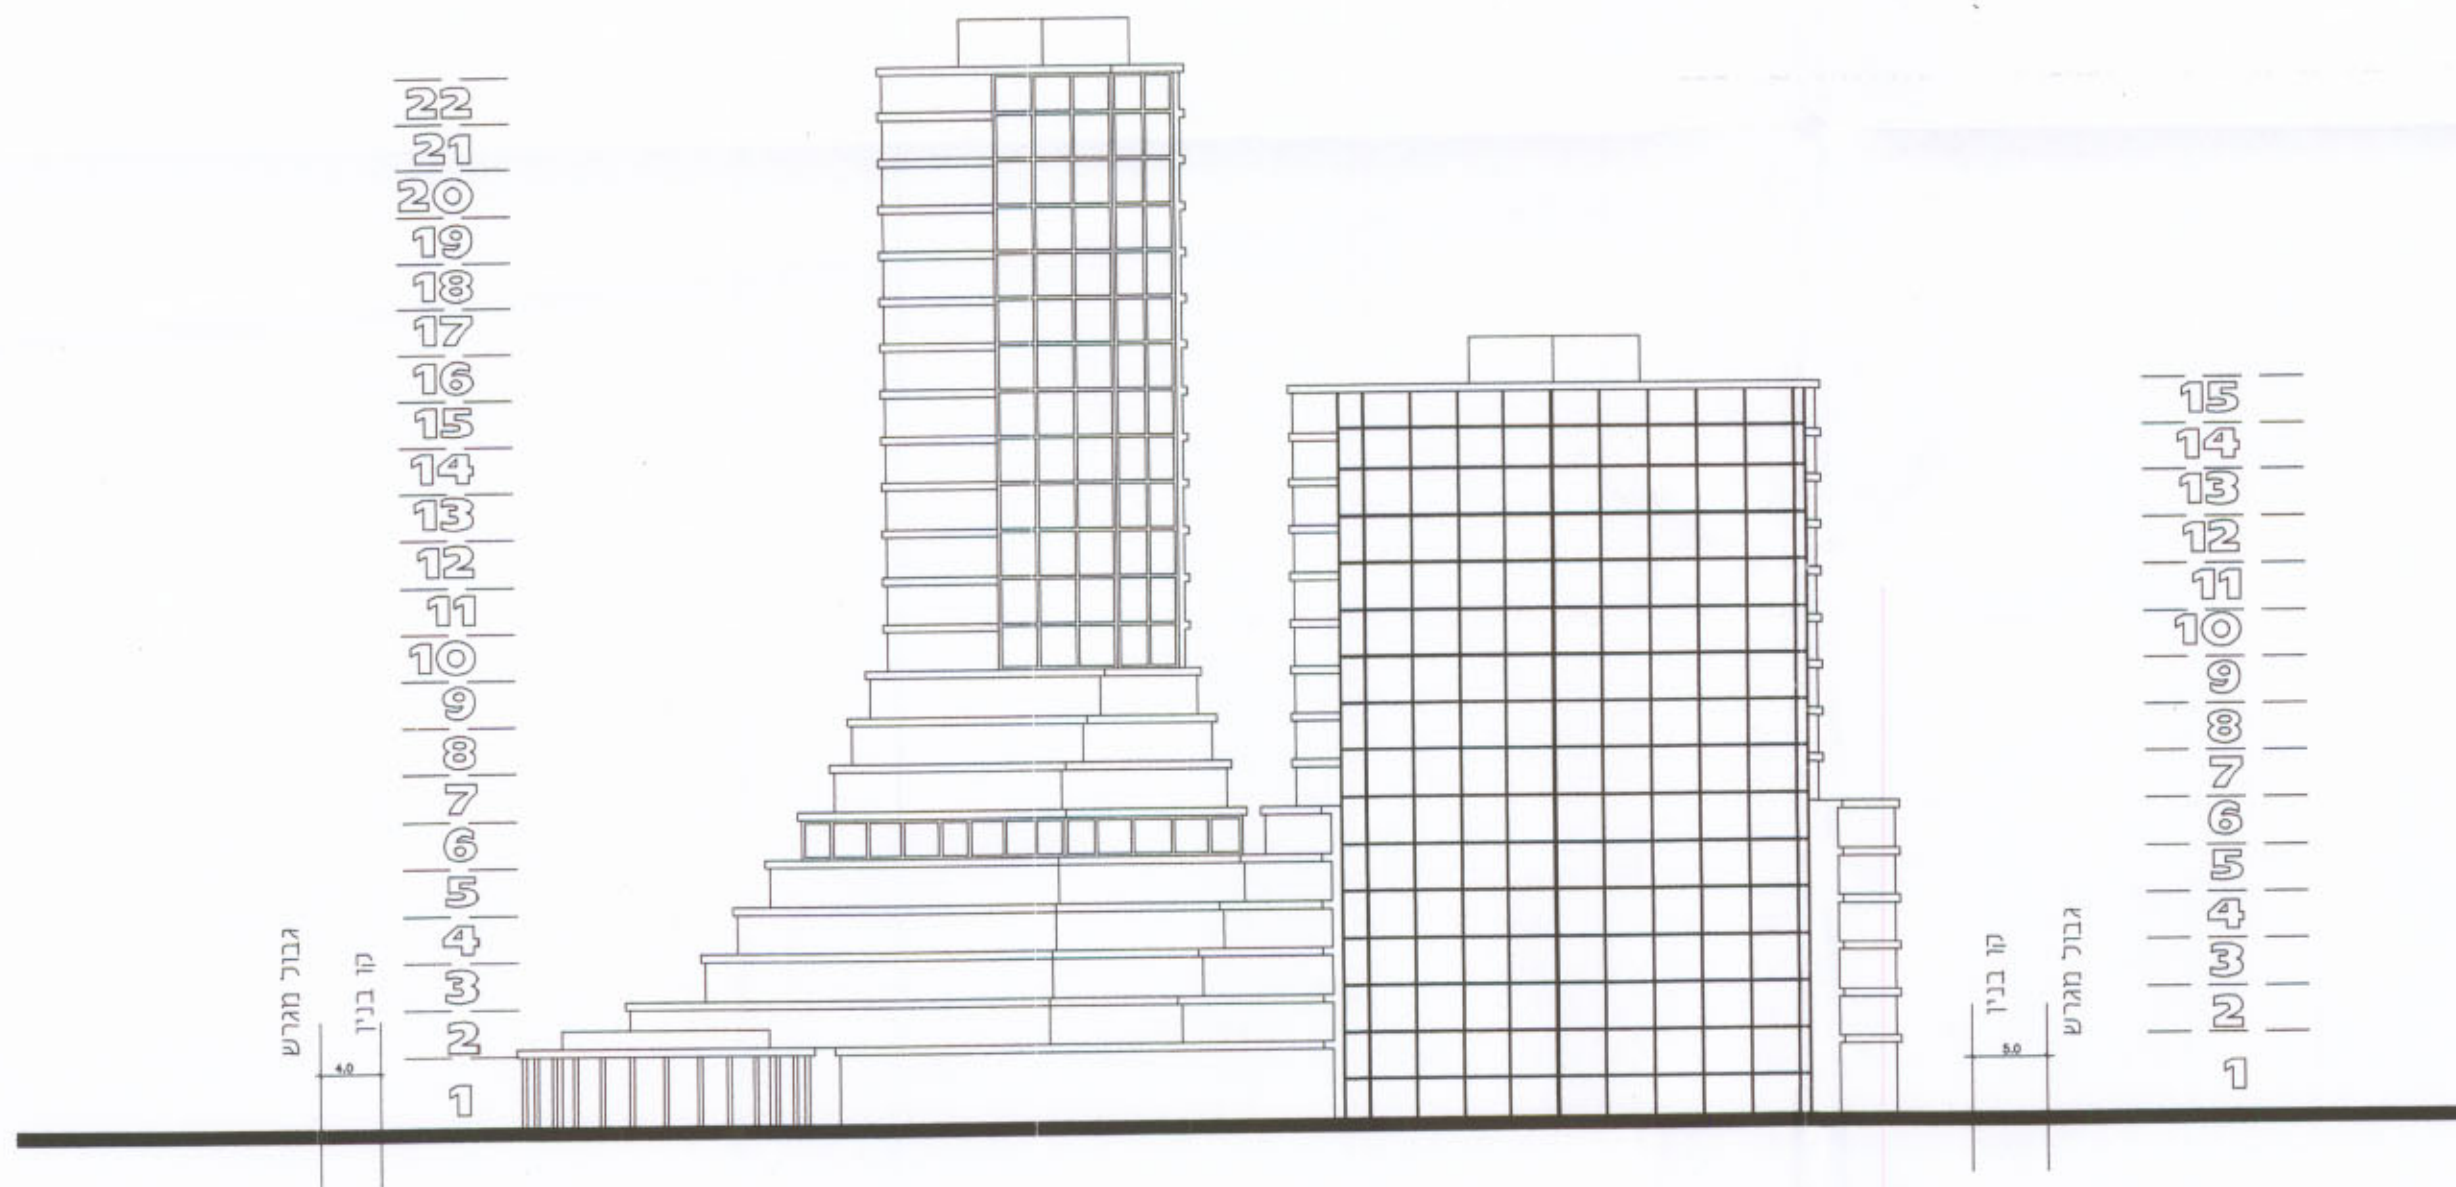

חזית מערבית ק.מ. 500 : 1

עיריית אשדוד  
הועדה המקומית (משנה-מליאה)  
לתיכנון ובניה החליטה בישיבה מס' 97  
כיום מס' 16/16 אשר אח הבקשה:  
שני מס' 70/101/02/3  
חוכמי ז' ויקרא 70/101/02/3  
חתימה: [Signature]  
יו"ר ועדת בנין עיריית אשדוד

אישור  
מנהל מילואים  
עיריית אשדוד



חזית צפונית ק.מ. 500 : 1