

5105 28803 @ 3

4

מחוז ירושלים
 מרחב תכנון מקומי ירושלים
 תכנית מס' 5105
 נספח מס' 2
 חזיתות


קב"מ 1:500

משרד הפנים מחוז ירושלים
 אישור תכנית מס' 5105
 תאריך הפיקוח החליטה לאוור את התכנית
 כשיבה מס' 1103 ביום 9.10.03
 סמכיל תכנון דוד יואב


לו גלרט אדריכלים
 רח' בן-יהודה 10, ירושלים
 טלפון: 02-6258668

תאריך: 12.01.2003


Q: \235SH\2002\2002-NIS1
 XREF: 2002-BIN,2002-SEC

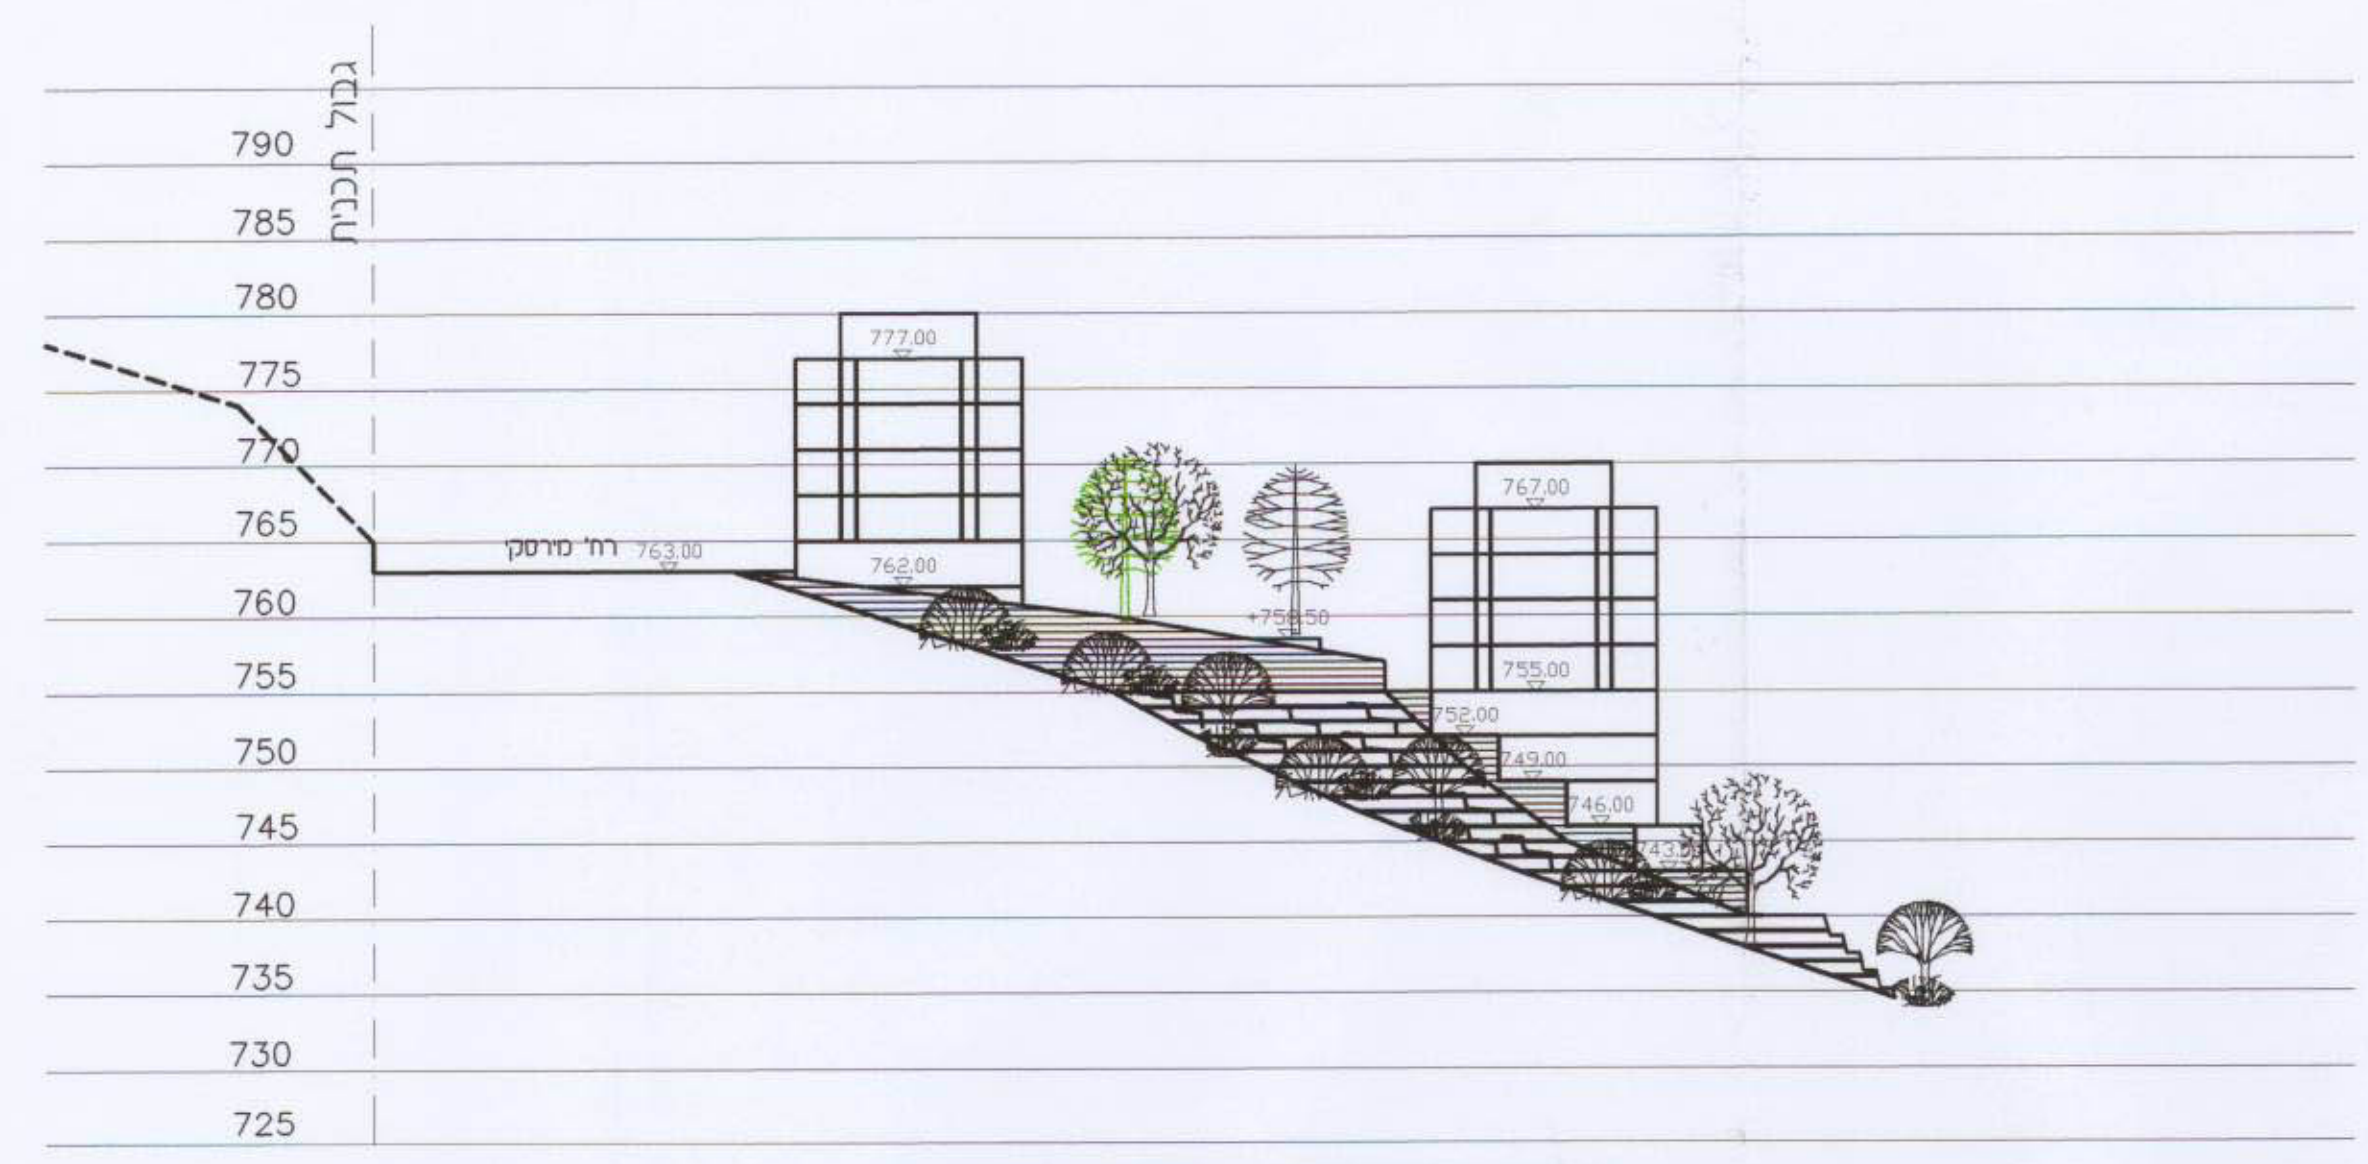


חזית מזרחית ק.מ. 1:500

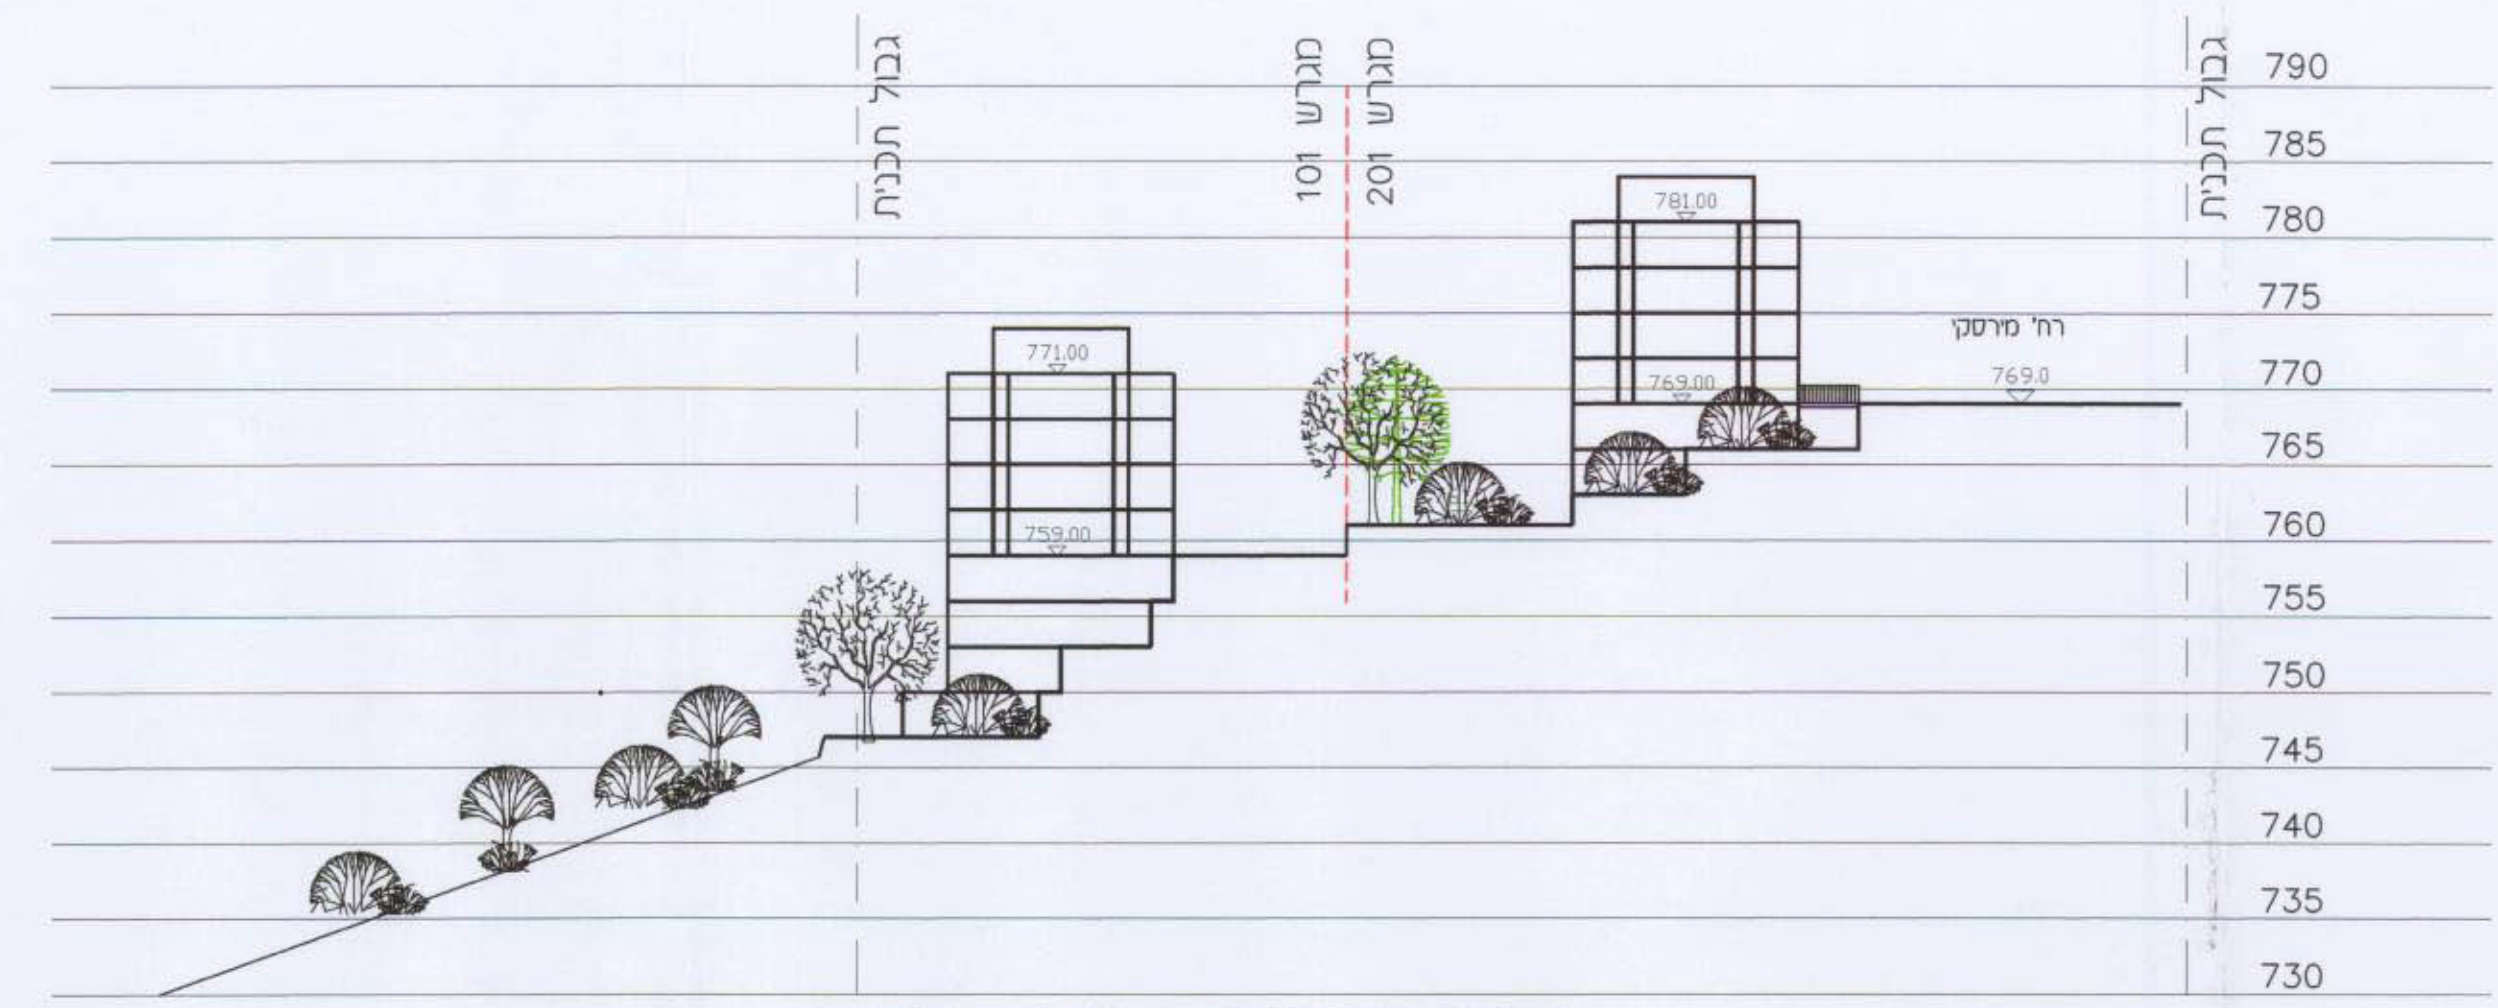

חזית מערבית ק.מ. 1:500

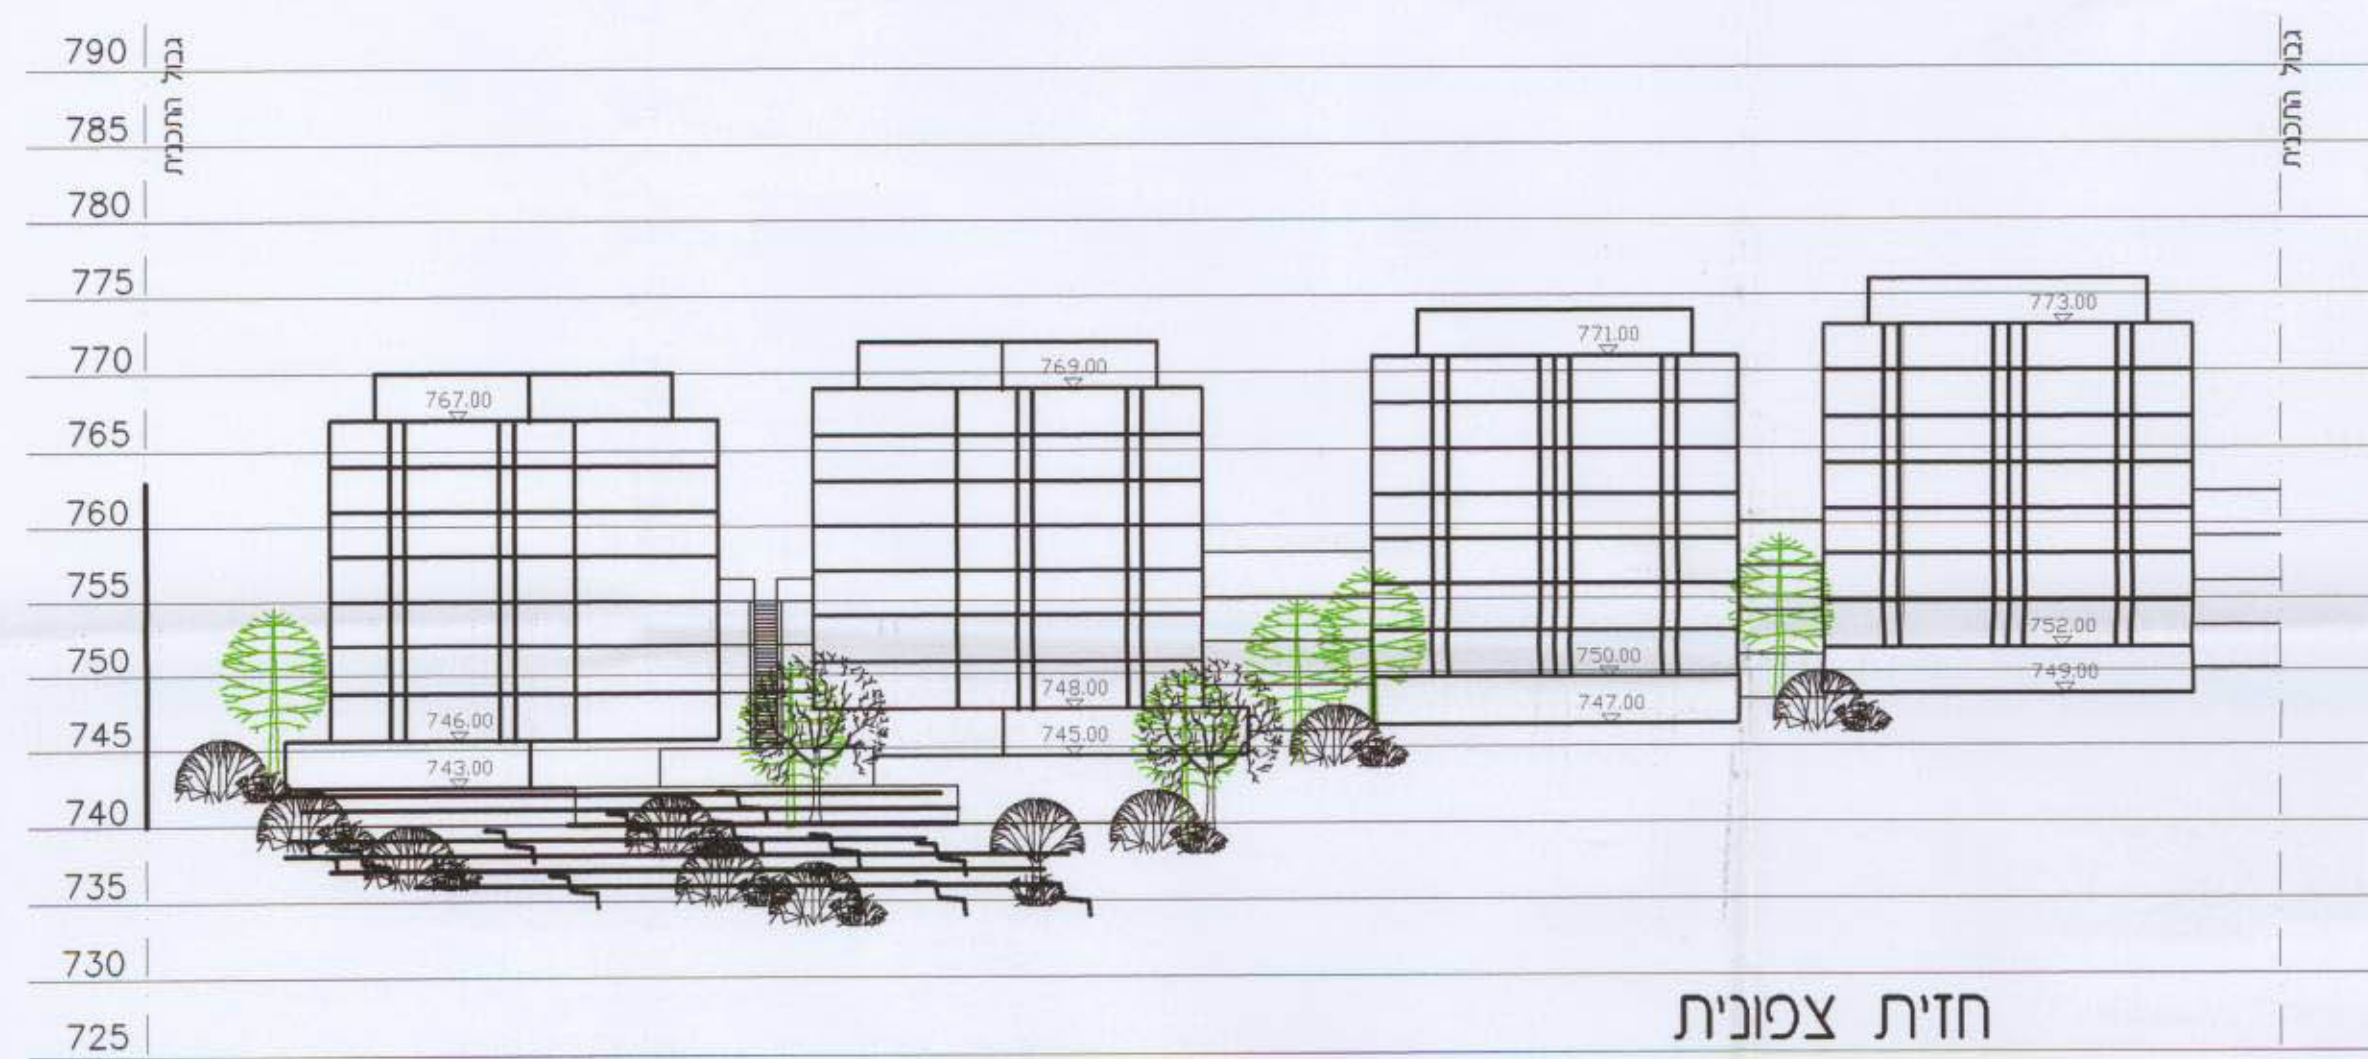

חזית צפונית

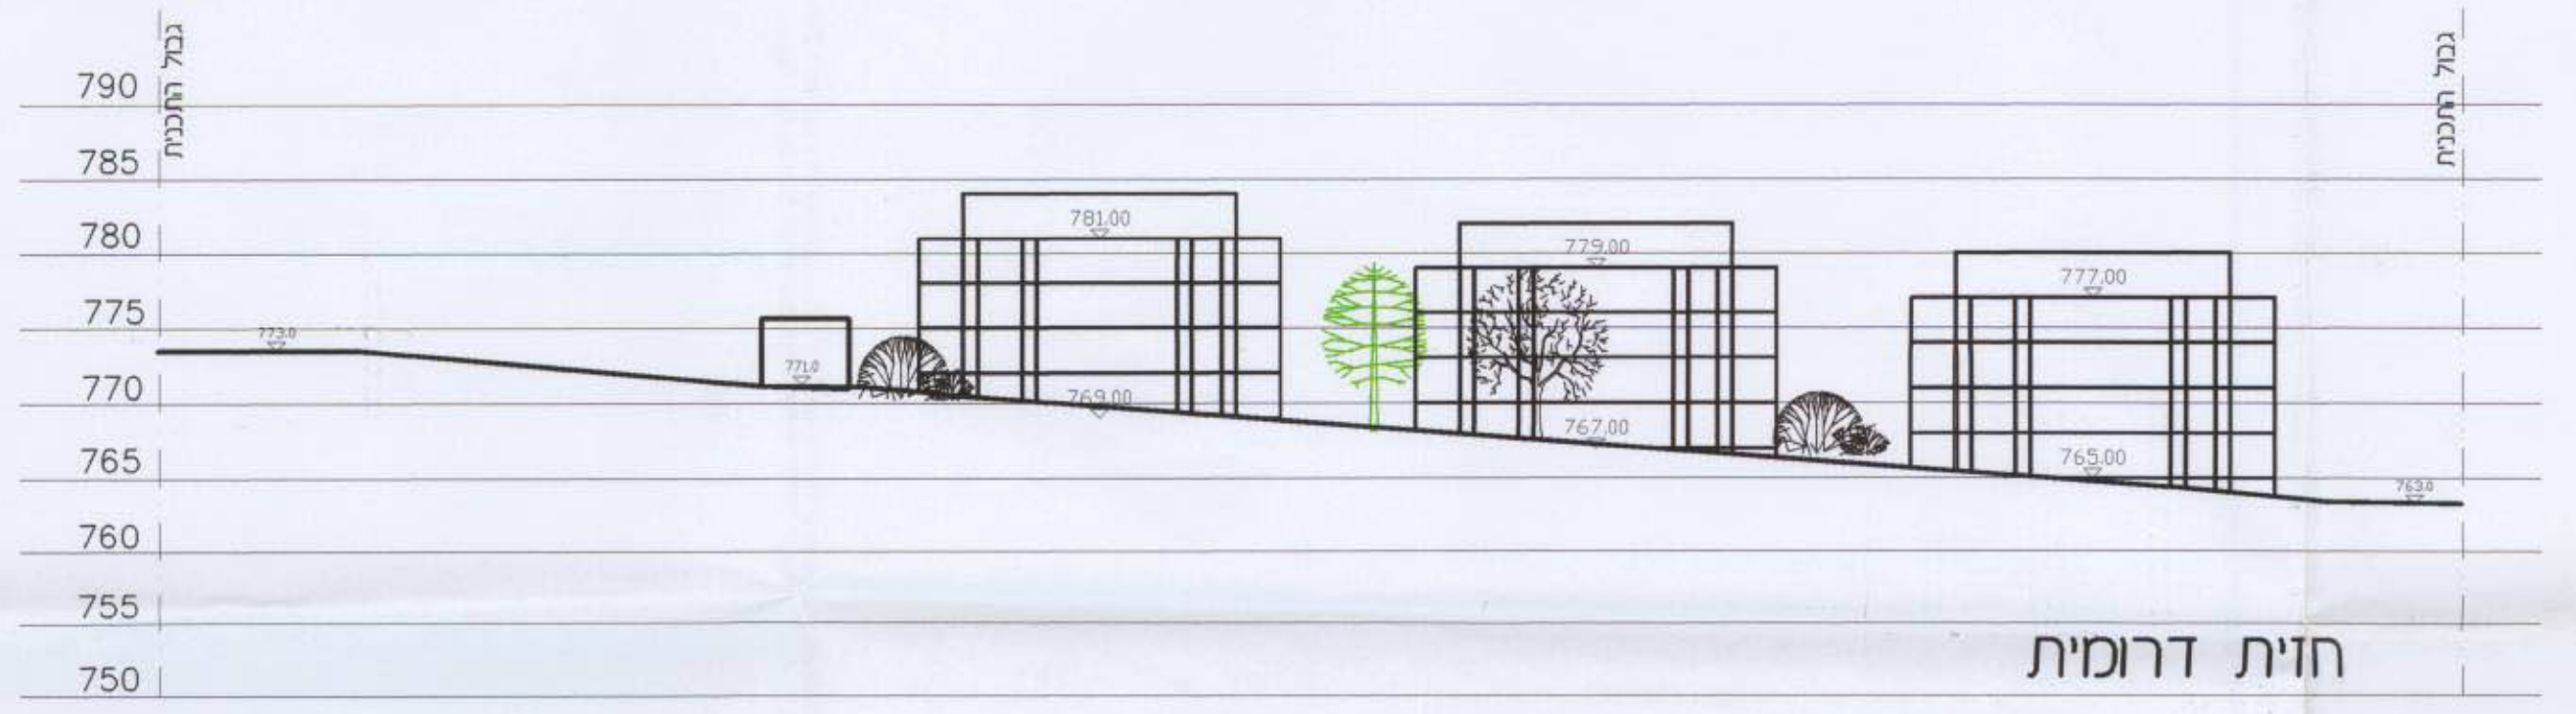

חזית דרומית