
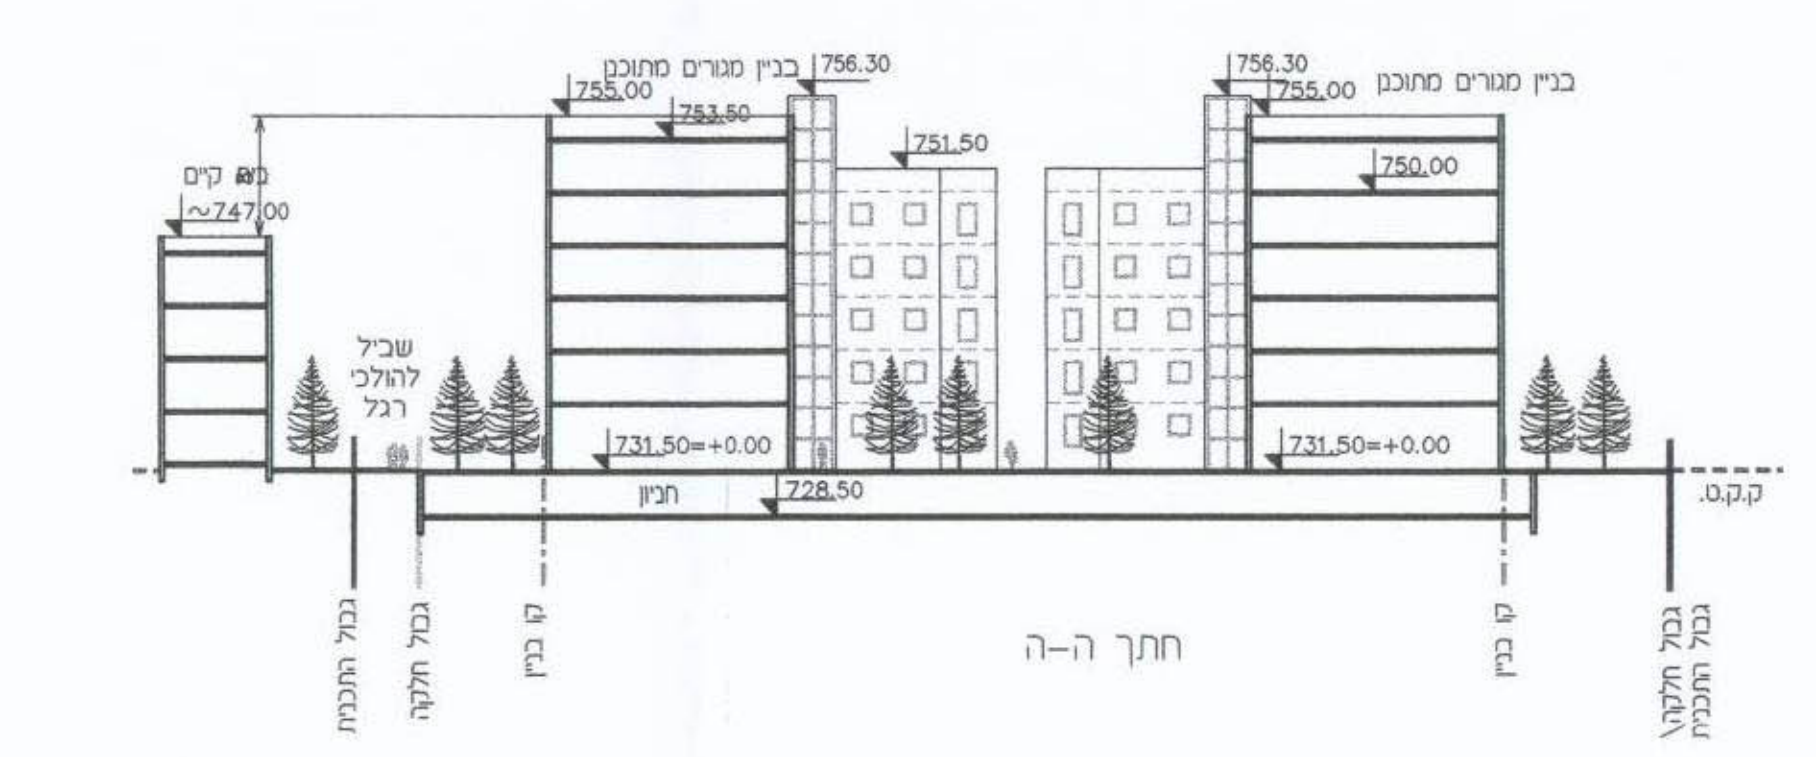
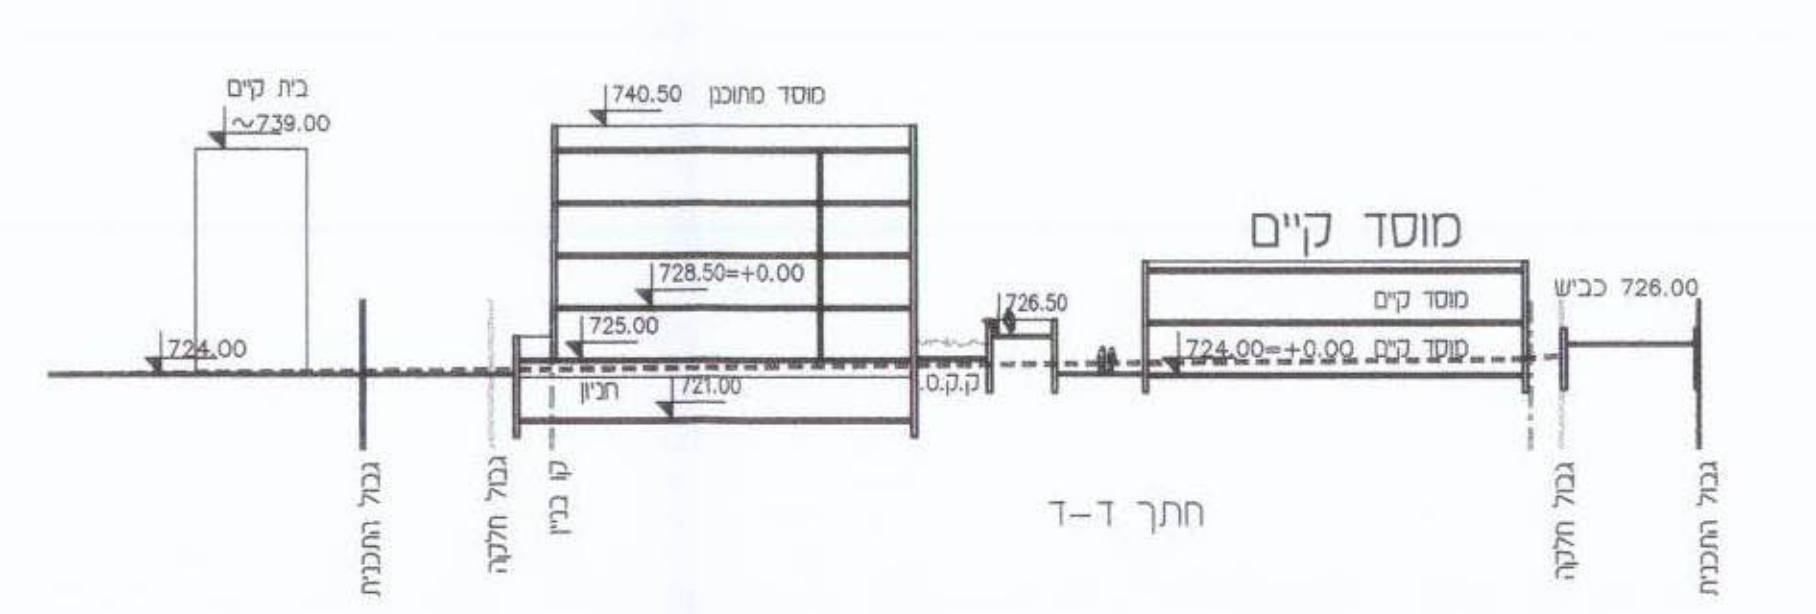
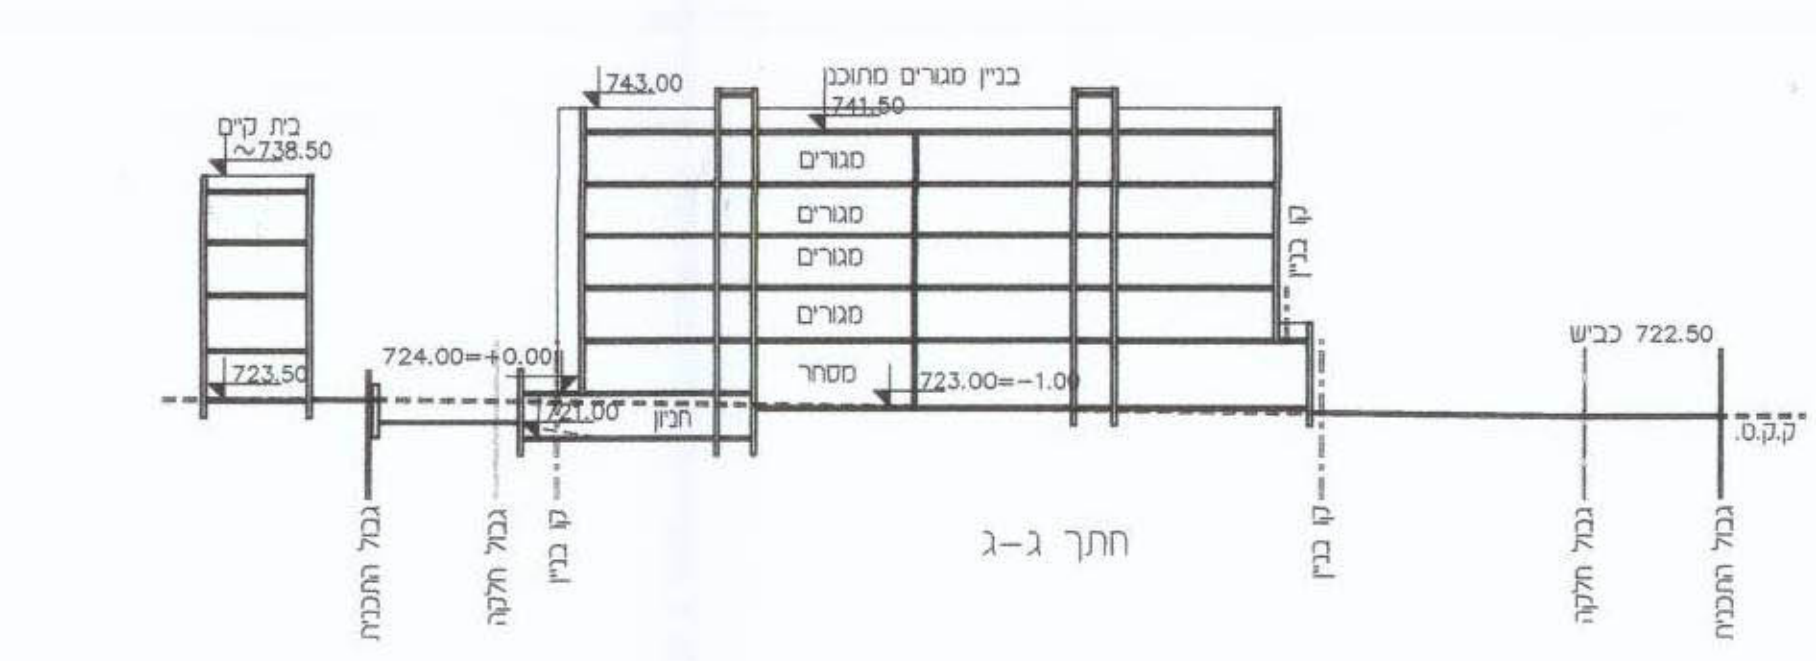
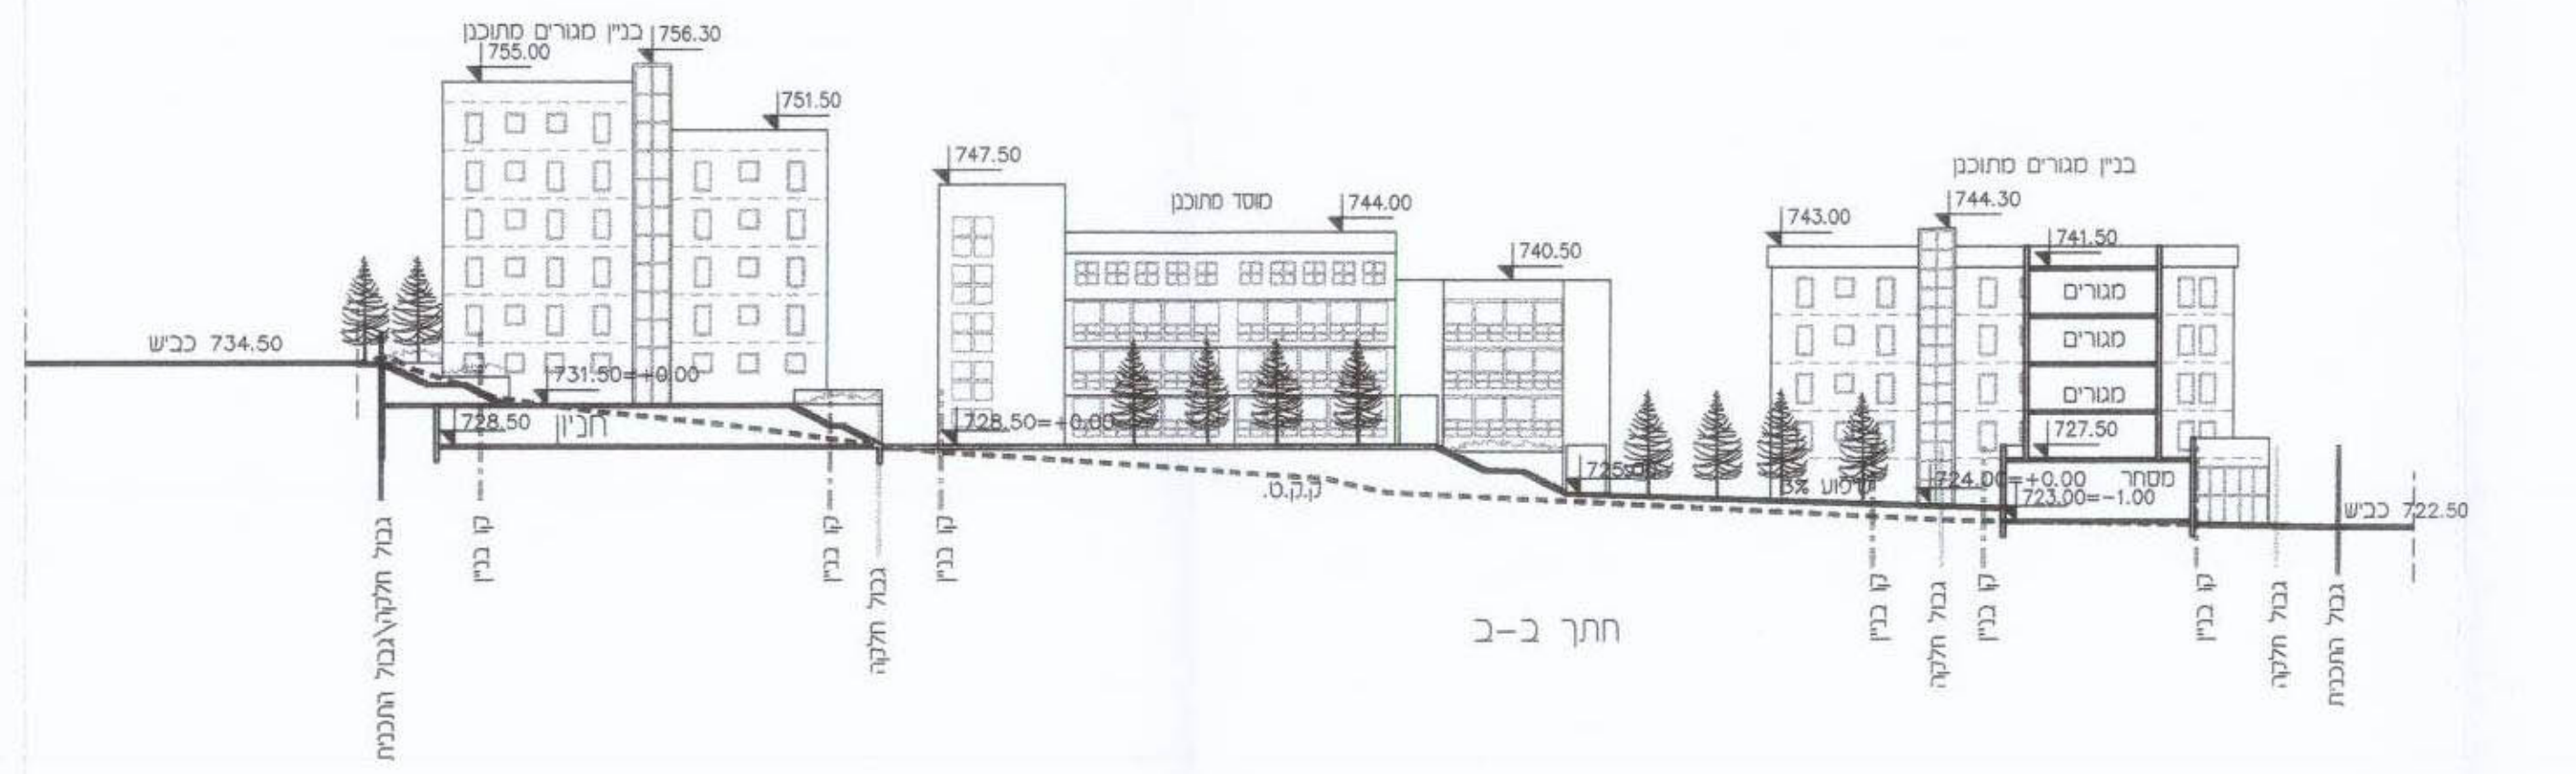
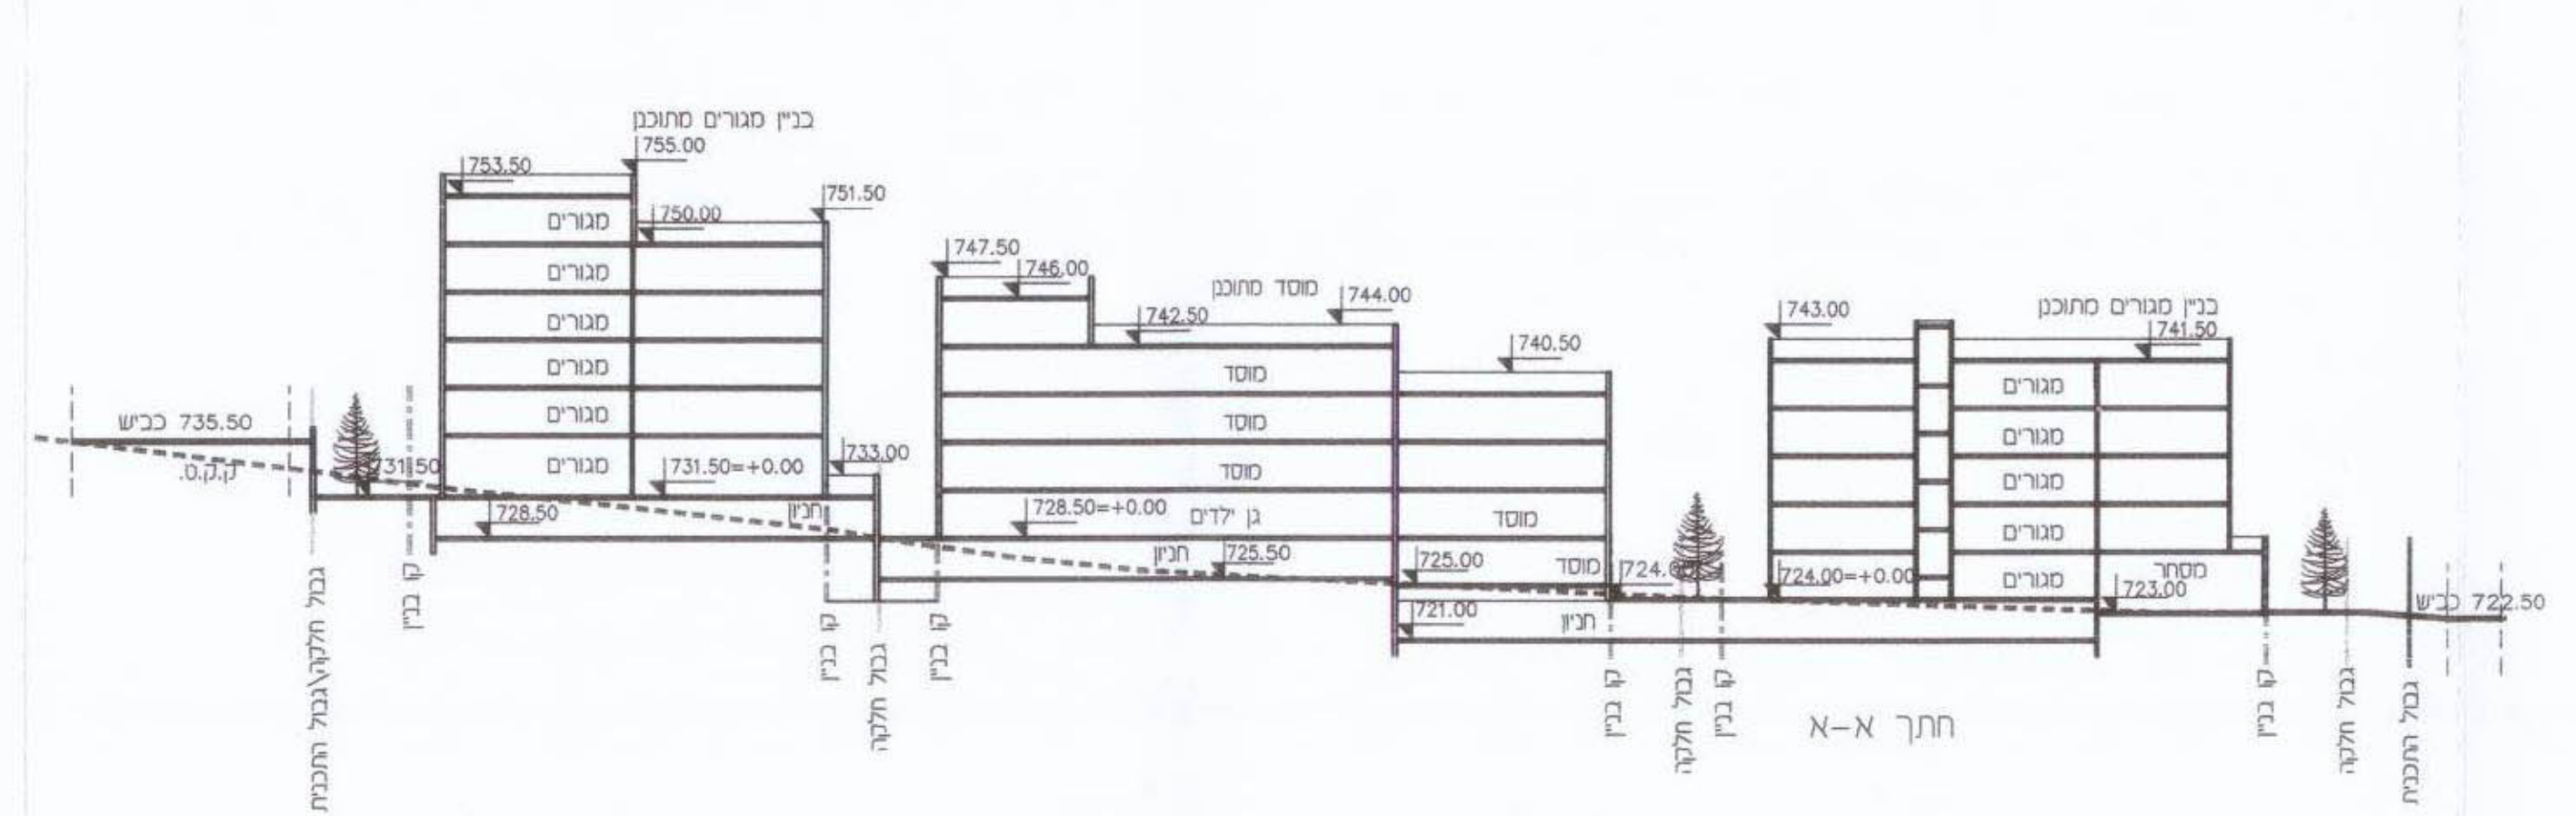
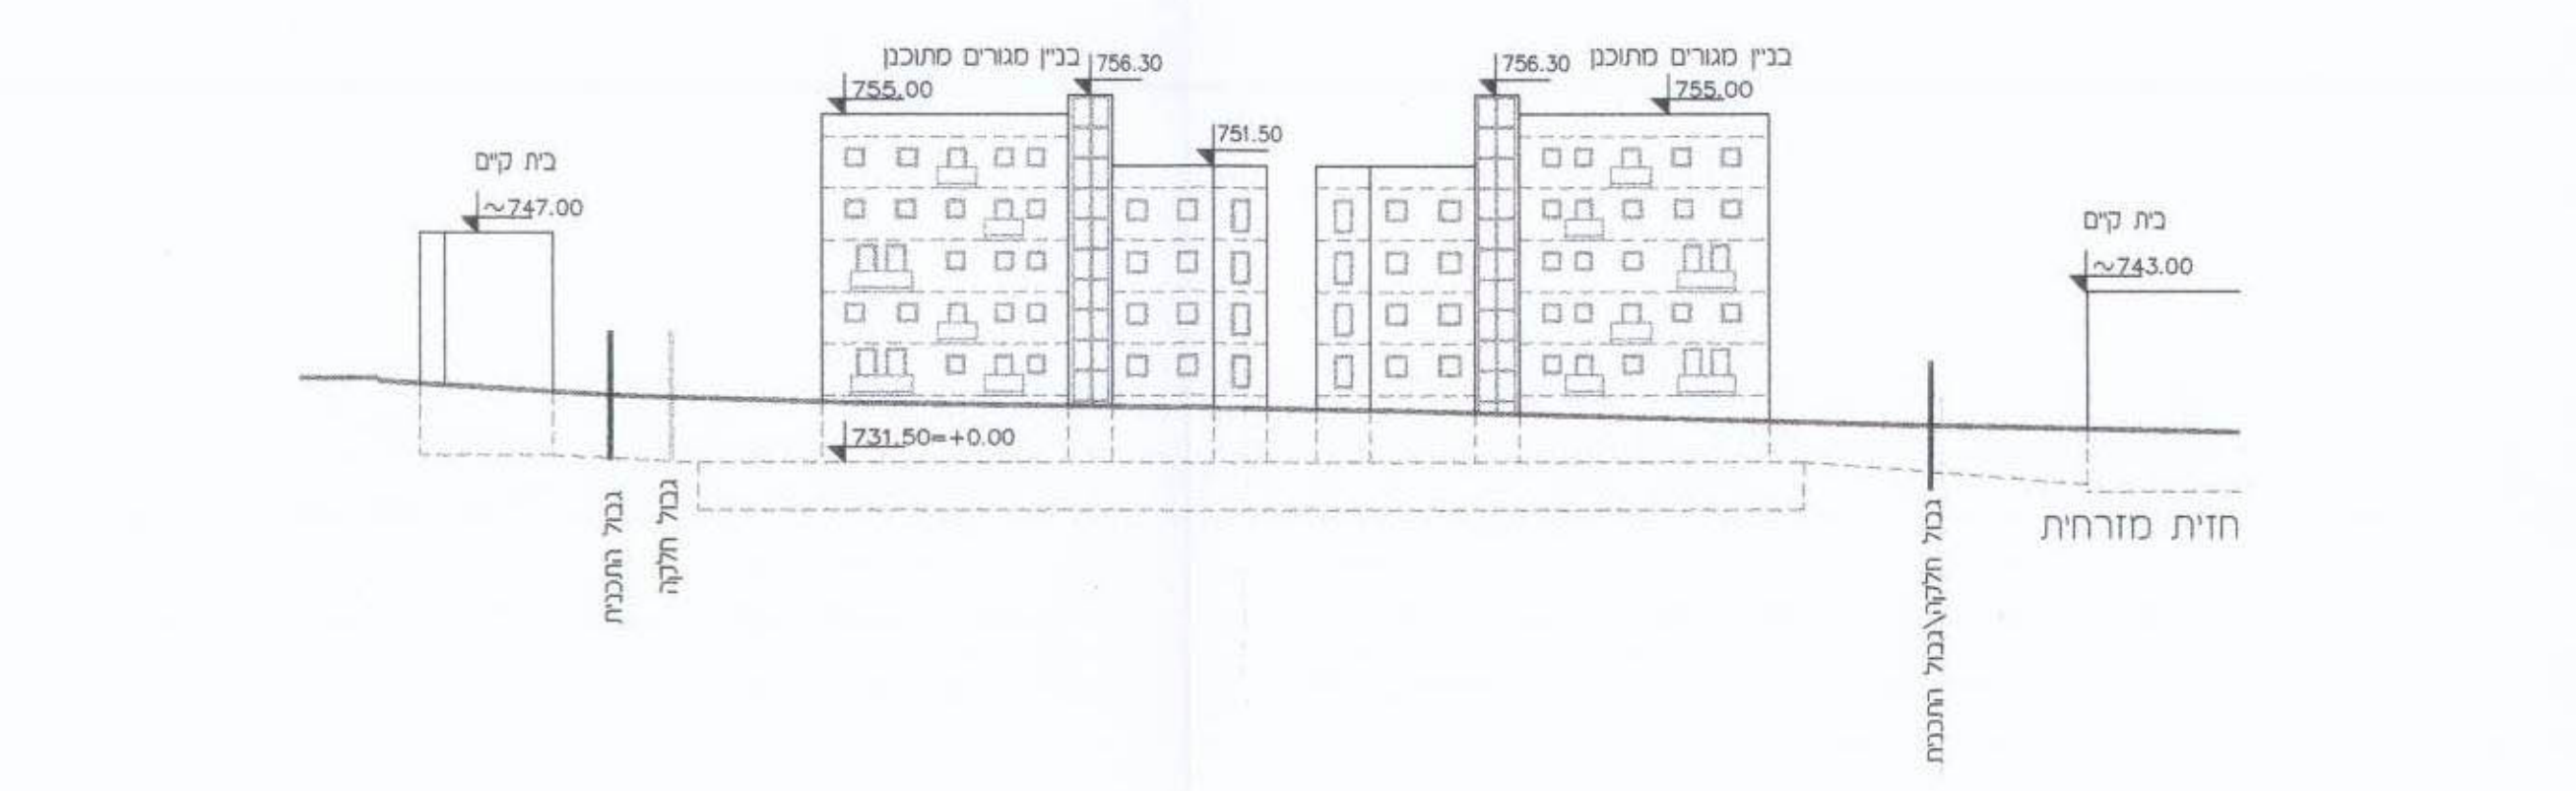
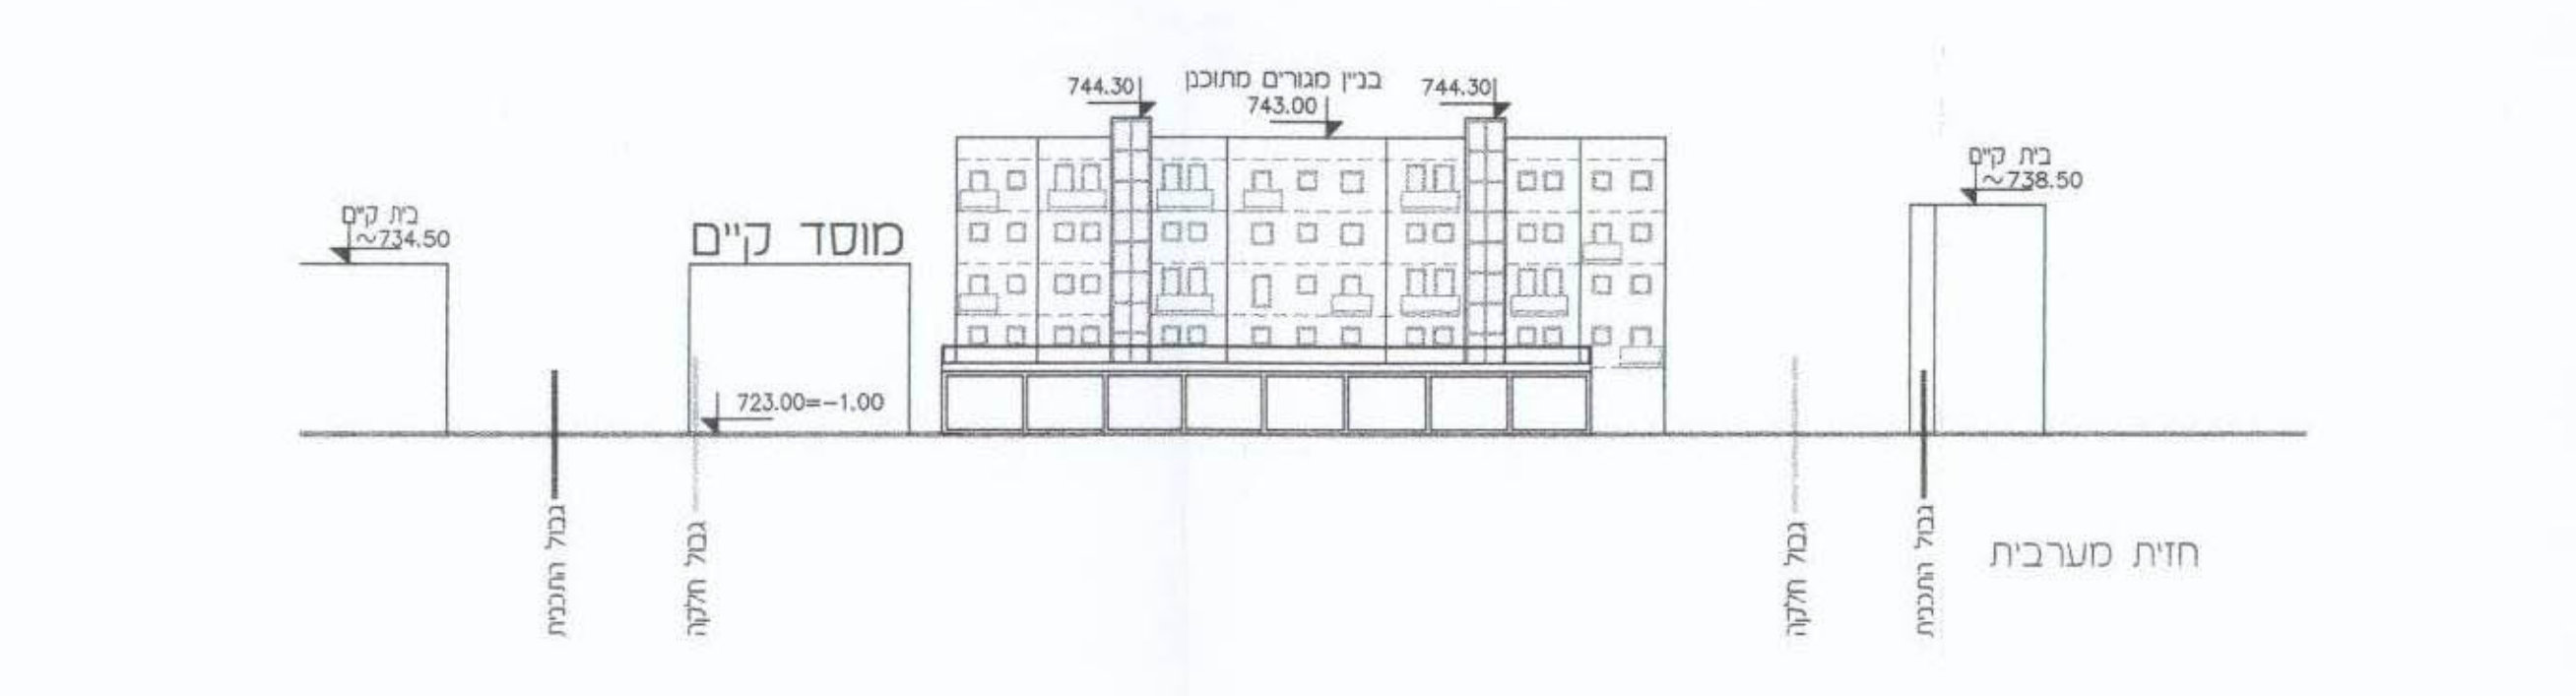
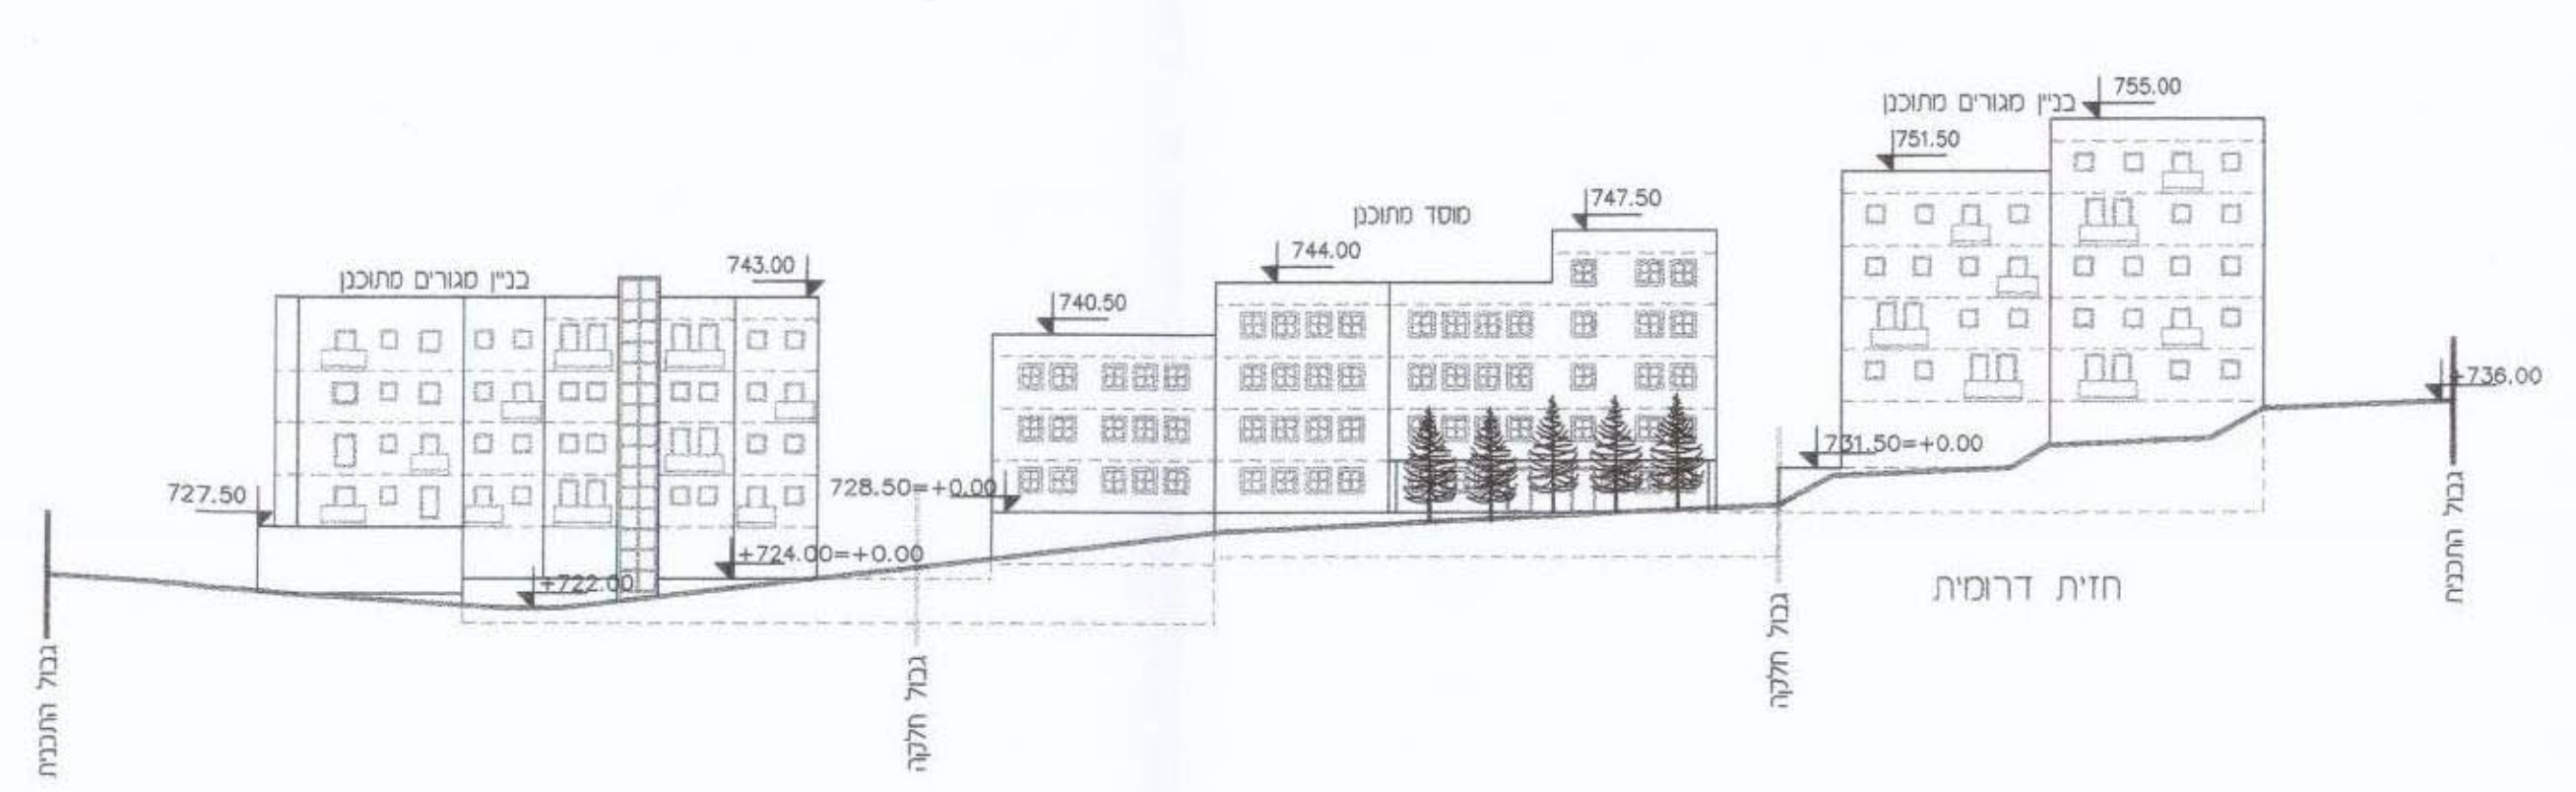
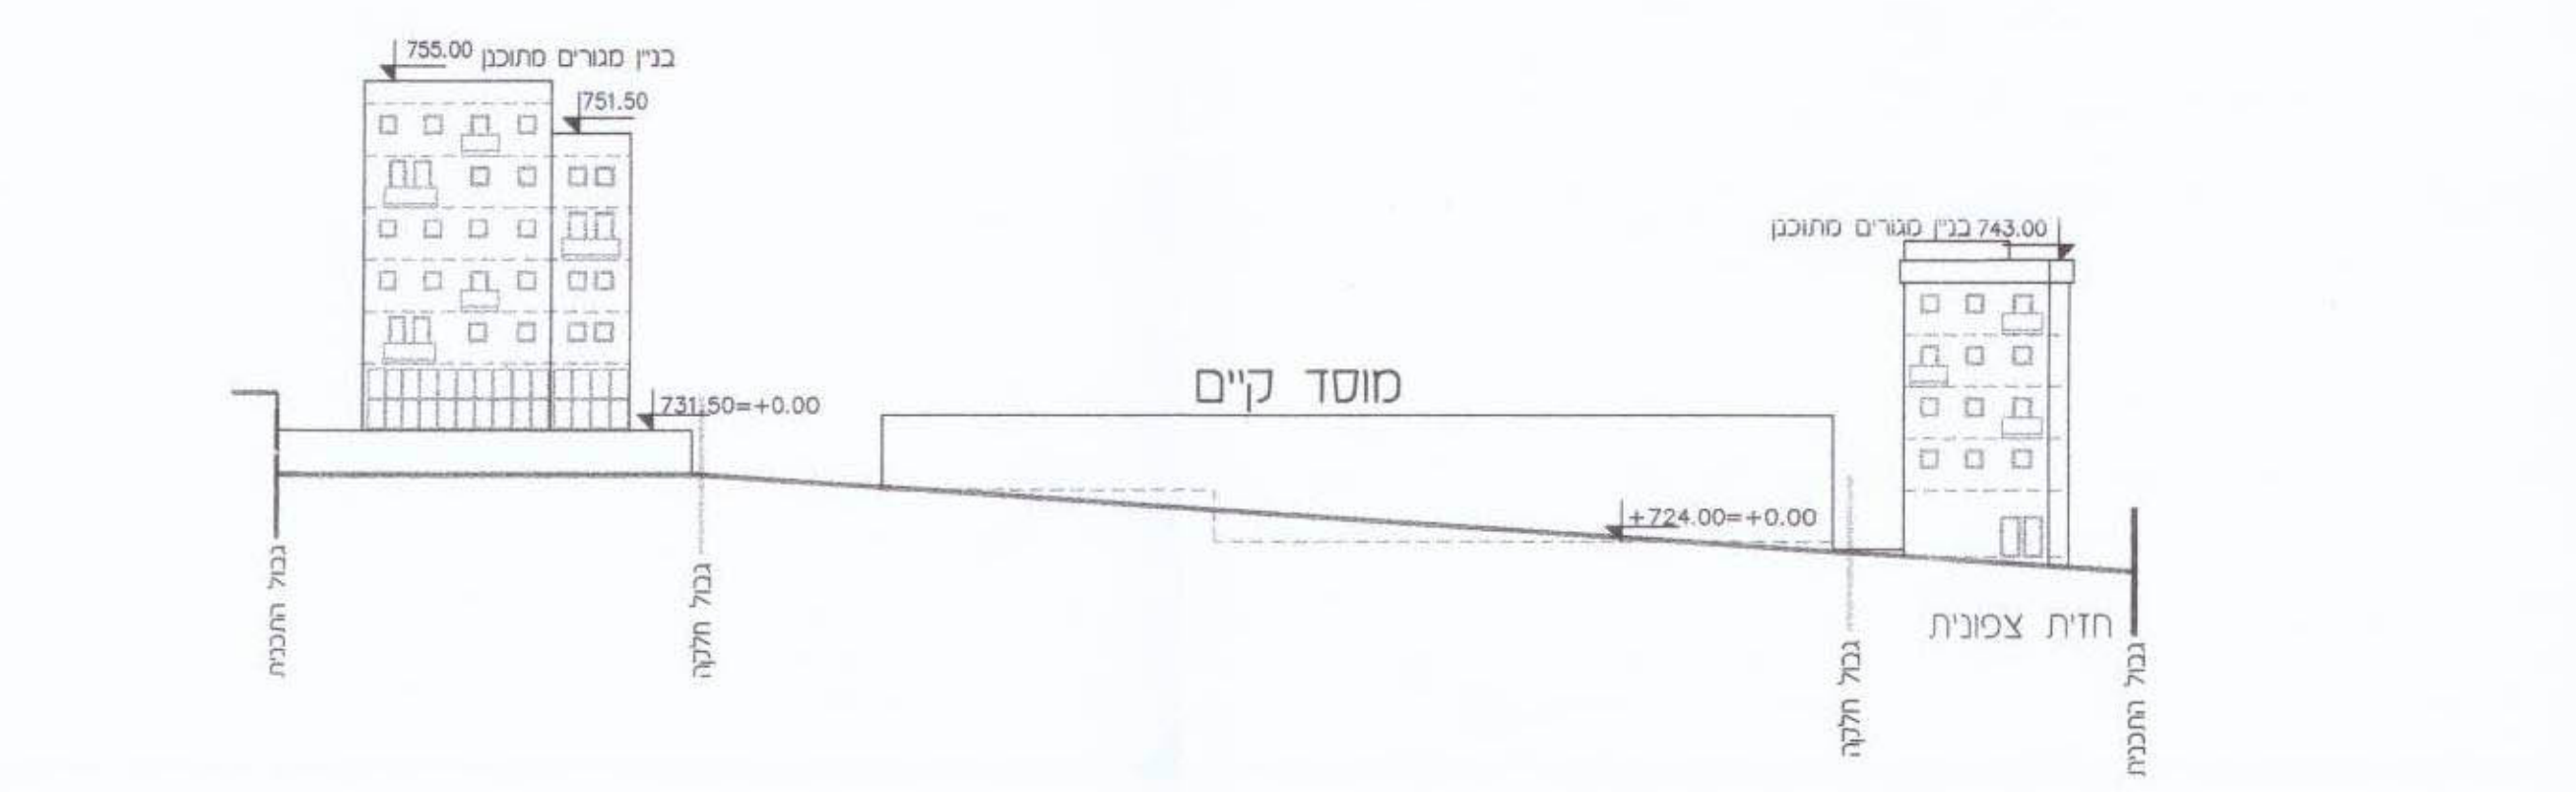


תכנית מספר 7691  
 תכנית בינוי ופיתוח  
 נספח מספר 1  
 גיליון מספר 2  
 חתכים, הזיתות

קב"מ 1:500

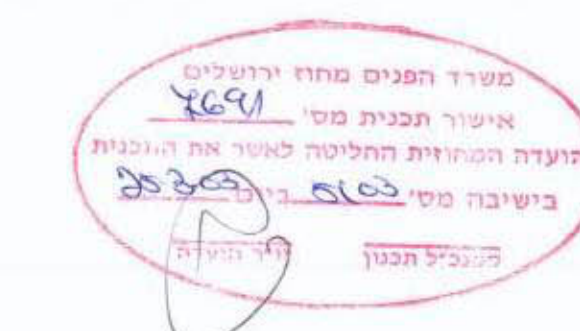

רונאל אדריכלים  
 יד חרוצים 4 ירושלים  
 טל 02 6731862

תאריך: אוגוסט 2002