


מחזור הדרום
 מרחב תכנון מקומי שקמים

תכנית מפורטת מס' ד/1/224/02/6/1 הנקראת
 דרך מס' 3-שינוי תוואי הדרך
 בקטע צומת נגבה
 (ק"מ 233.5-235.5)

הודעה על אישור תוכנית
 נודעת בלשכת הרישום מס' 1009/2002
 פ"מ

תאריך: 25.08.02
 קב"מ: 1:2000

נספח מס' 2
 חתך אורך עקרוני
 גליון מס' 2 מתוך 2

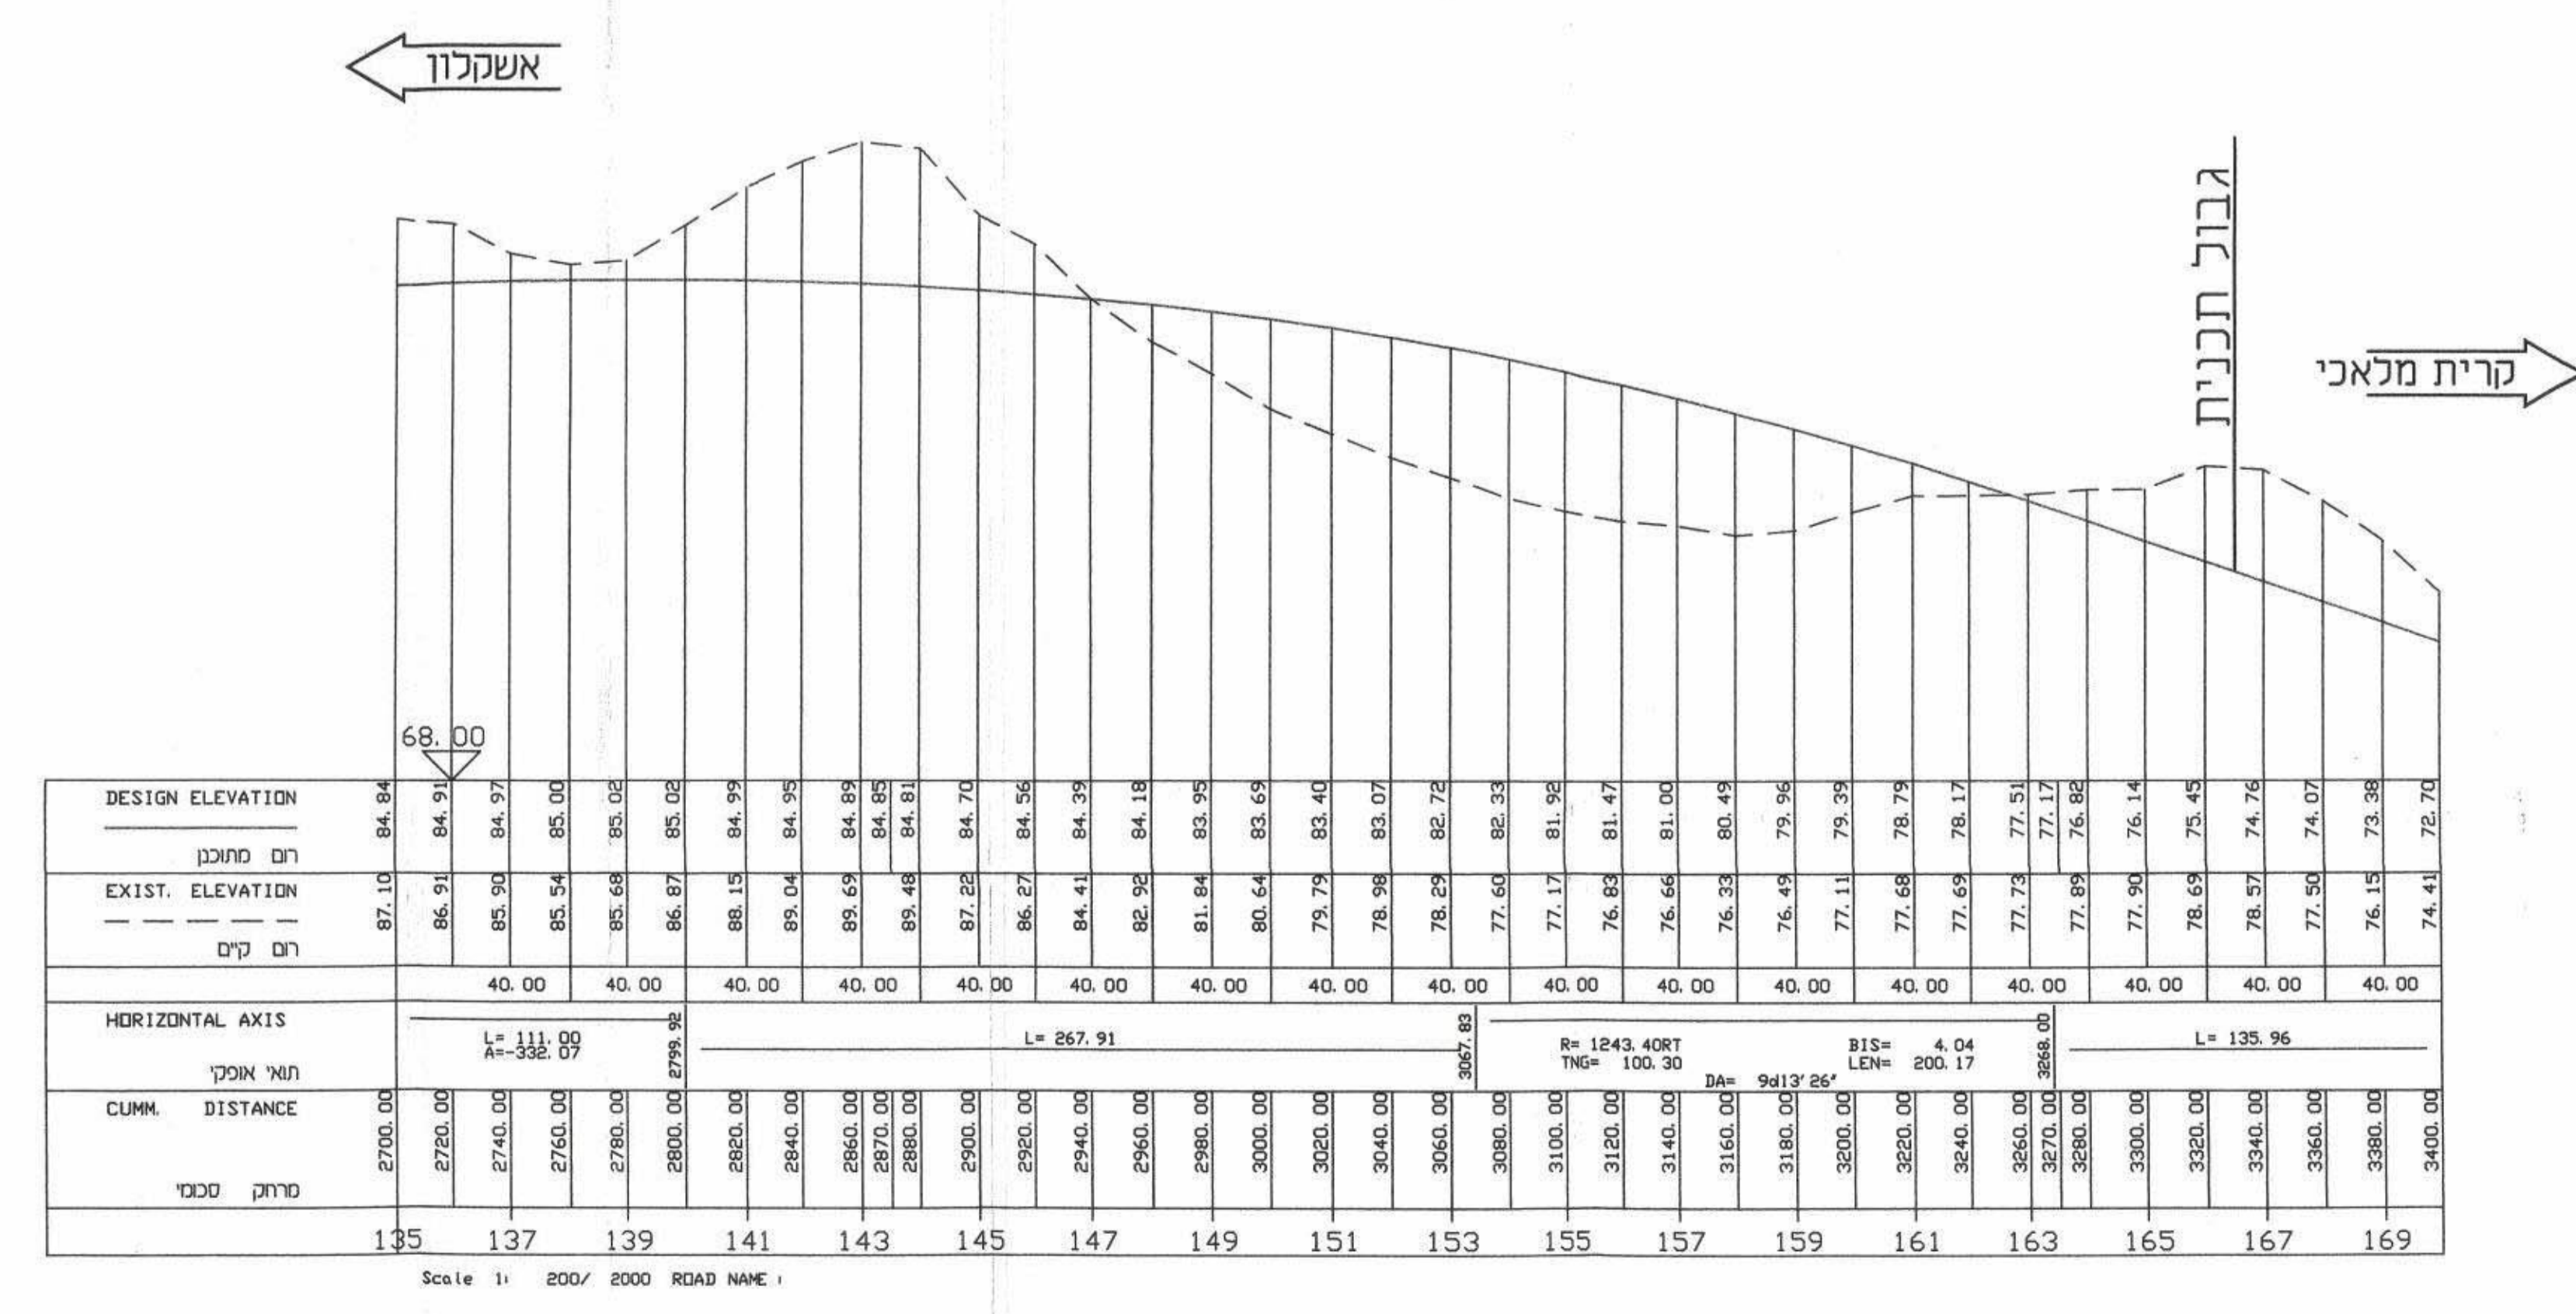

חתימה: _____
 תאריך: _____
 חתומה: _____
 עורך התכנית: אמי-מתום
 כתובת: דח' החורטים 8, א.ת. חולון-מיקוד 58812
 טל: 03-5500450
 פקס: 03-5500457
 חתום: אמי-מתום
 מתוקף: 22.9.02
 חתימה: _____
 תאריך: _____

D:\3\amihor.dwg, 10/09/2002 10:20:41