



מרחב תכנון מקומי הראל
תכנית מס' הל/371
נספח מס' 1 - נספח בנוי פתוח ותנועה
ק.מ. 1:250 , 1:500



חתך א'-א' ק.מ. 1:250

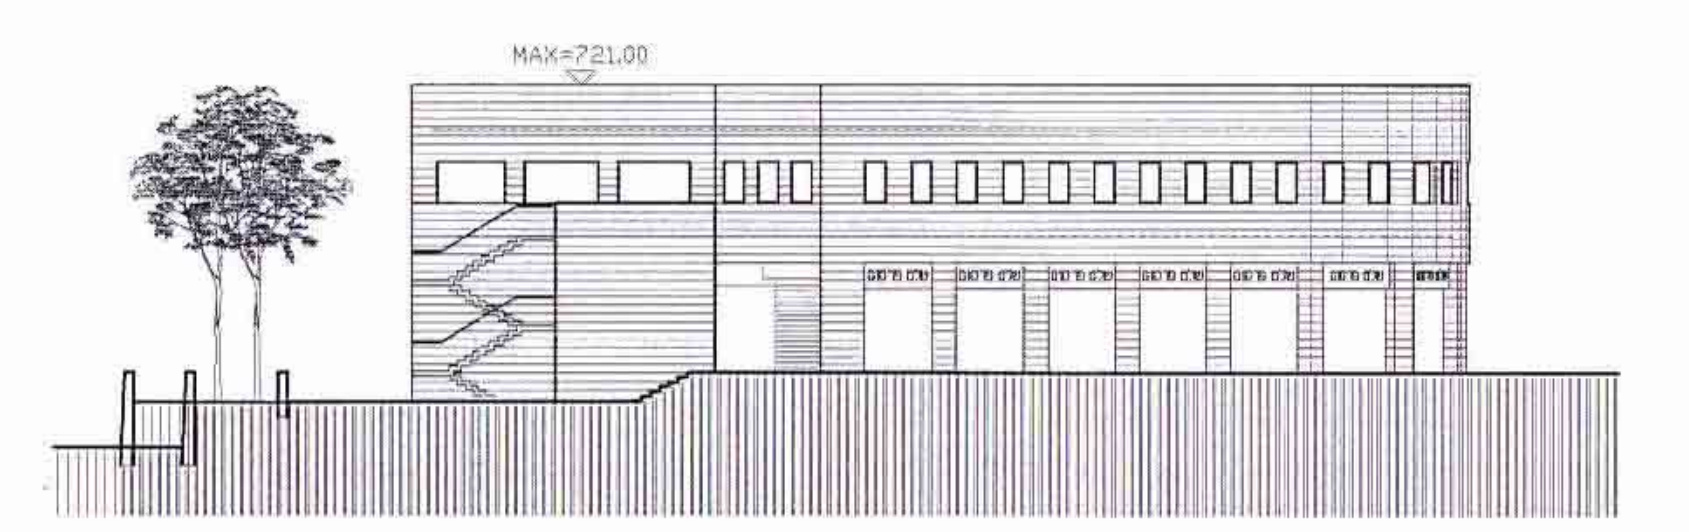


חזית ראשית (דרומית) ק.מ. 1:250

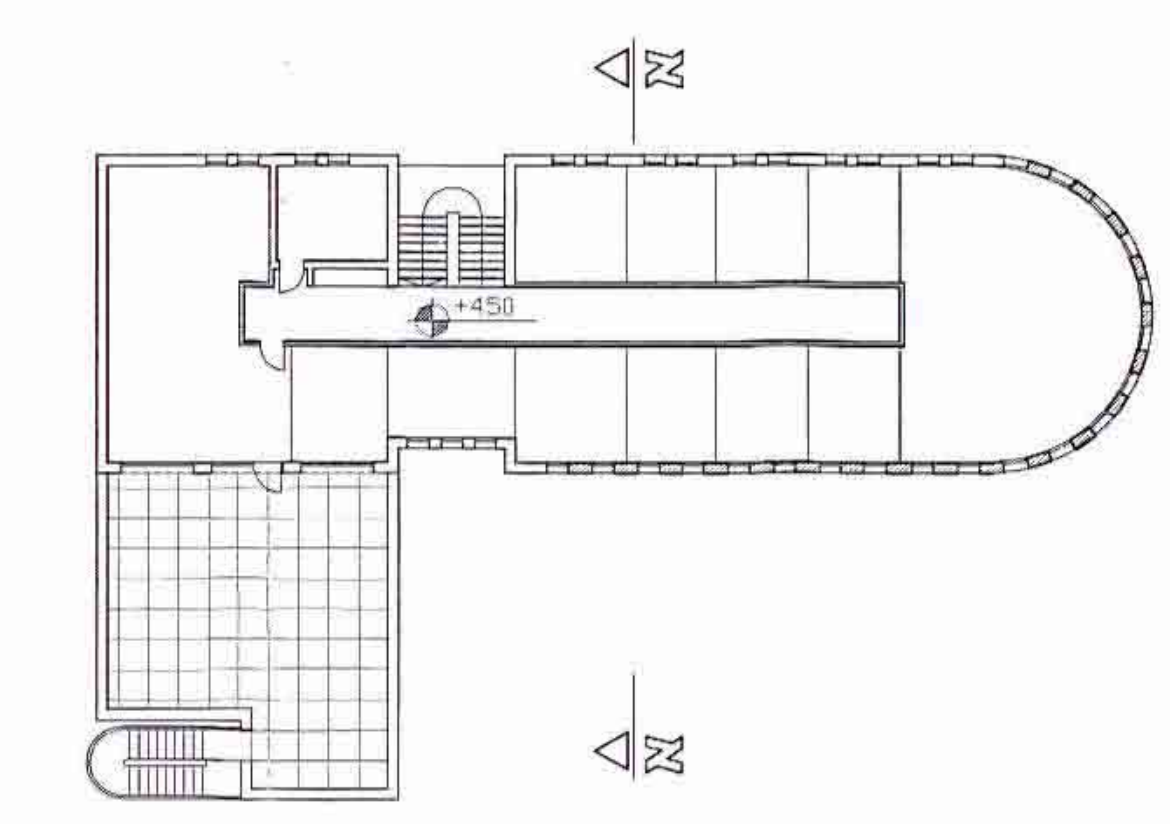

תכנית קוטב א' ק.מ. 1:250

משרד הפנים מחוז ירושלים
אשרור תכנית מס' 371
הועדה המחוזית החליטה לאשר את התכנית
בשינוי מס' 371-371
ת"ד חקירה

משרד הפנים מחוז ירושלים
אשרור תכנית מס' 371
הועדה המחוזית החליטה להפסיק את התכנית
בשינוי מס' 371-371
ת"ד חקירה

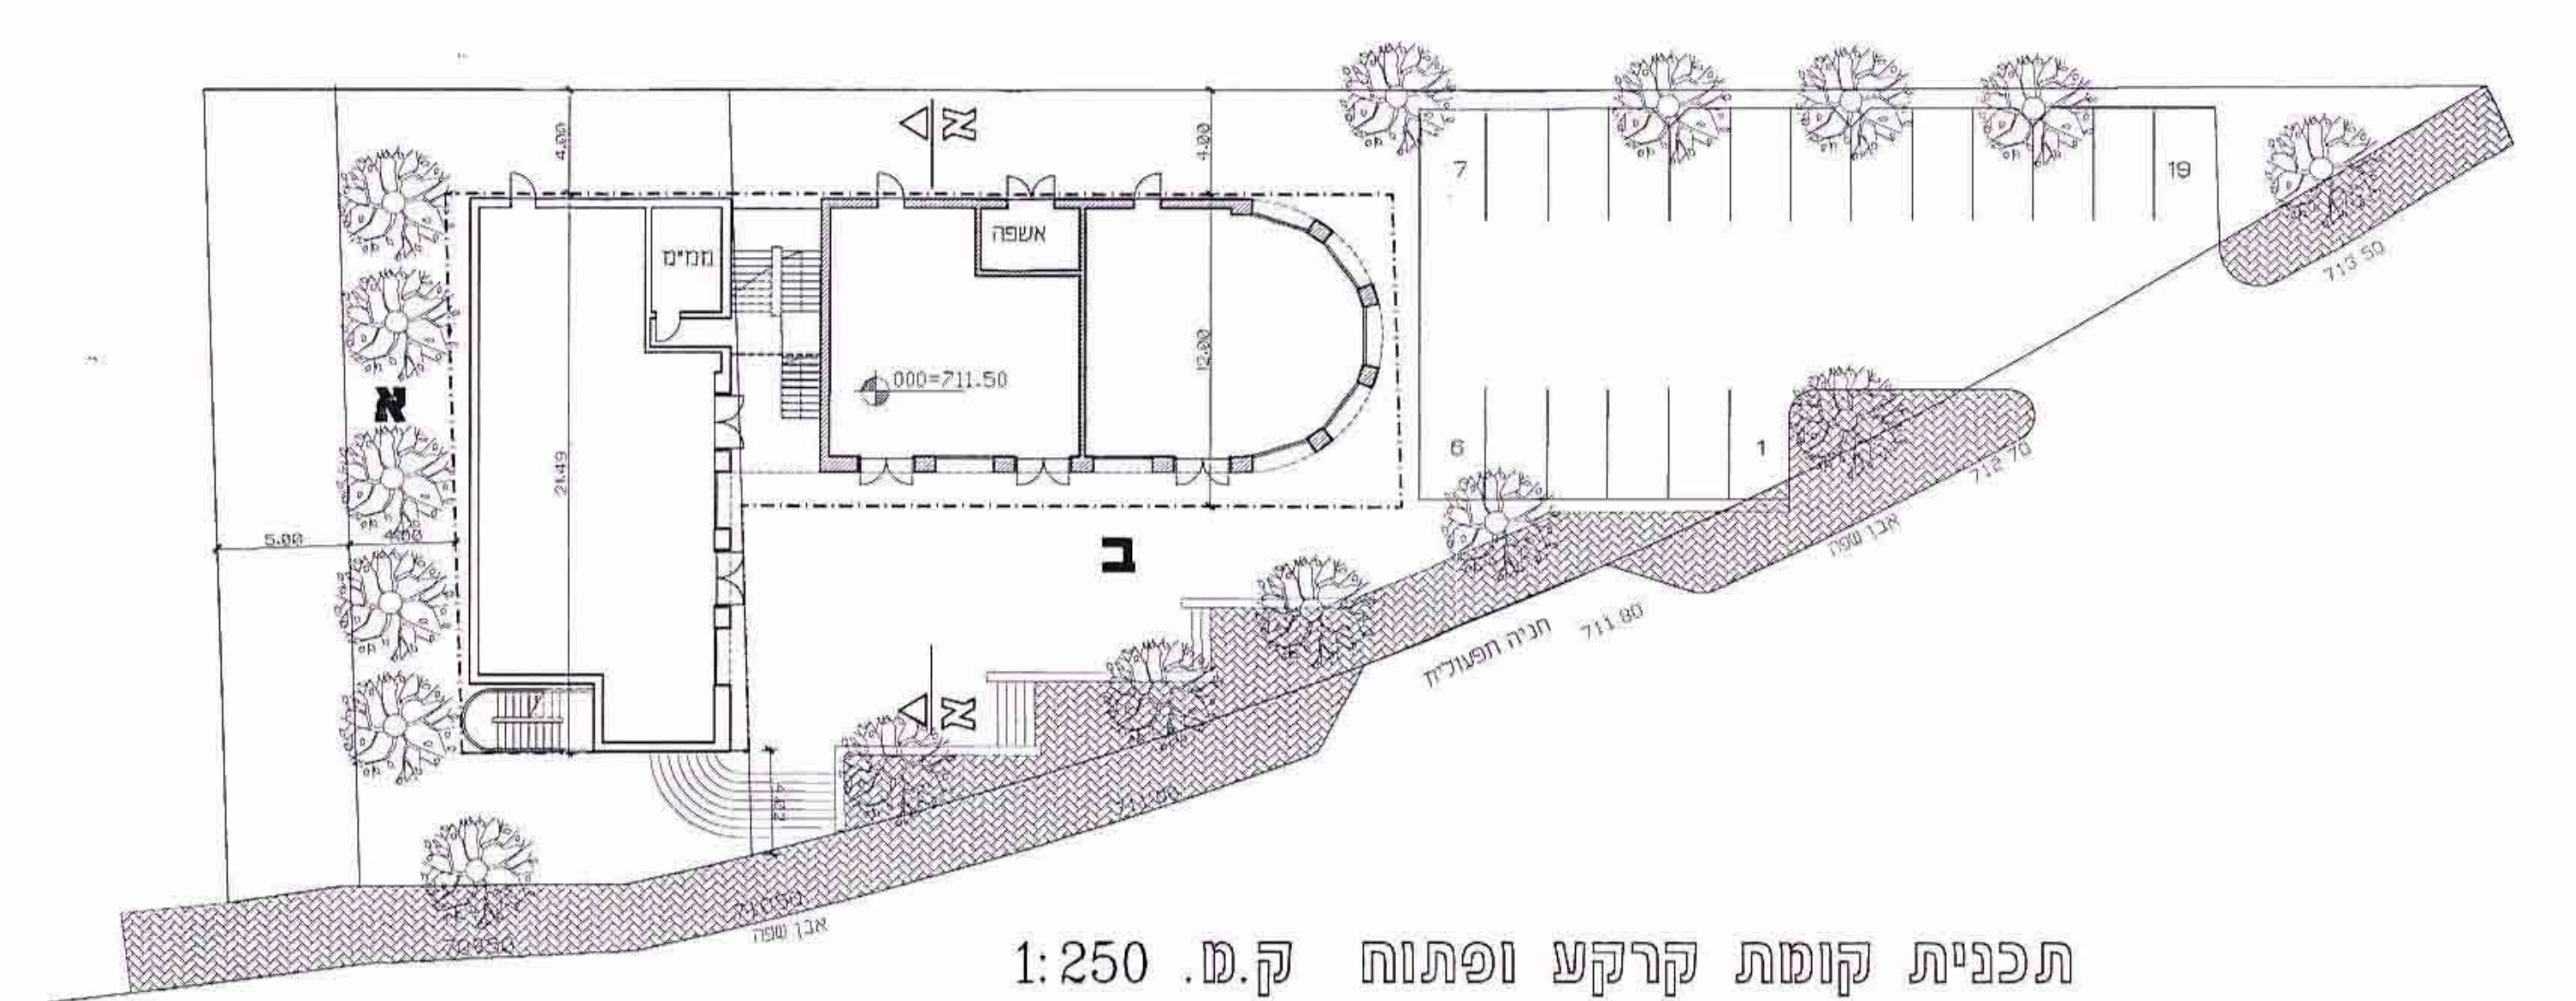

תכנית קוטב קרקע ופתוח ק.מ. 1:250

מחוז : ירושלים
נפה : ירושלים
מקום : מעוז ציון-מבשרת יא
גרע : 30465
חלקה : 3 (חלק)
מגרשים : 2, 4, 66, 70, 93 (חלק)
שטח : ראה טבלה
חוכ בשביל : חברת ערים בע"מ

תערת:
1. המידה המורה לרשת הארצית
2. גבולות המגרשים למערכת הקודמת קבעו של המרכז לנפוי ישראל
3. הגבולות מבוססים על תכנית ויתור מס' 371 - 371
של אד' רוקי
4. חלקיה חדשה מבוססת על תבנו. חדשה מס' 371 ד' של אד' דודון וק
5. שטחי מגרשים 1-2-4 נלקחו מתוצר. דותן-קופרמן
6. חוספת עצים (שביל) מס' 62 ושטחי שטח מסחרי בעתה בחזרין 1010

לא לצרכי רישום

ת.מ. 3349	חוספת מגרש 62	9.12.01
11.07.01	הכנסת חלקה חדשה ת"פ ח.ב.ע. מס' 737 ד'	
תאריך	שינויים	

אין למעלה או להשתמש בתכנית זו או בחלק מתוכה, ללא אישור בכנס מחוז

דו"ח : מודים-מודים מוסכמים	
ת"ד אביב - רח' ימית 23 סל 03-5614421	
י"ס - רח' בעל ופארק 44 סל 02-6621078	
מבשרת - שכונה יא	
ת.מ. 3349	תכנית : מגרשים 4,2
2156	מפה סופוגרפית
2158.dwg	חוכ בשביל : ת"ד ערים בע"מ
13072-1.dwg	תאריך : מדרגרצ' מדרד מוסק : נדחת
9.12.01	מס' 354
11.07.01	ע"ד אלה

