


תוכנית מס ב.ש/ 51 נספח פיתוח שטח נספח מס 1

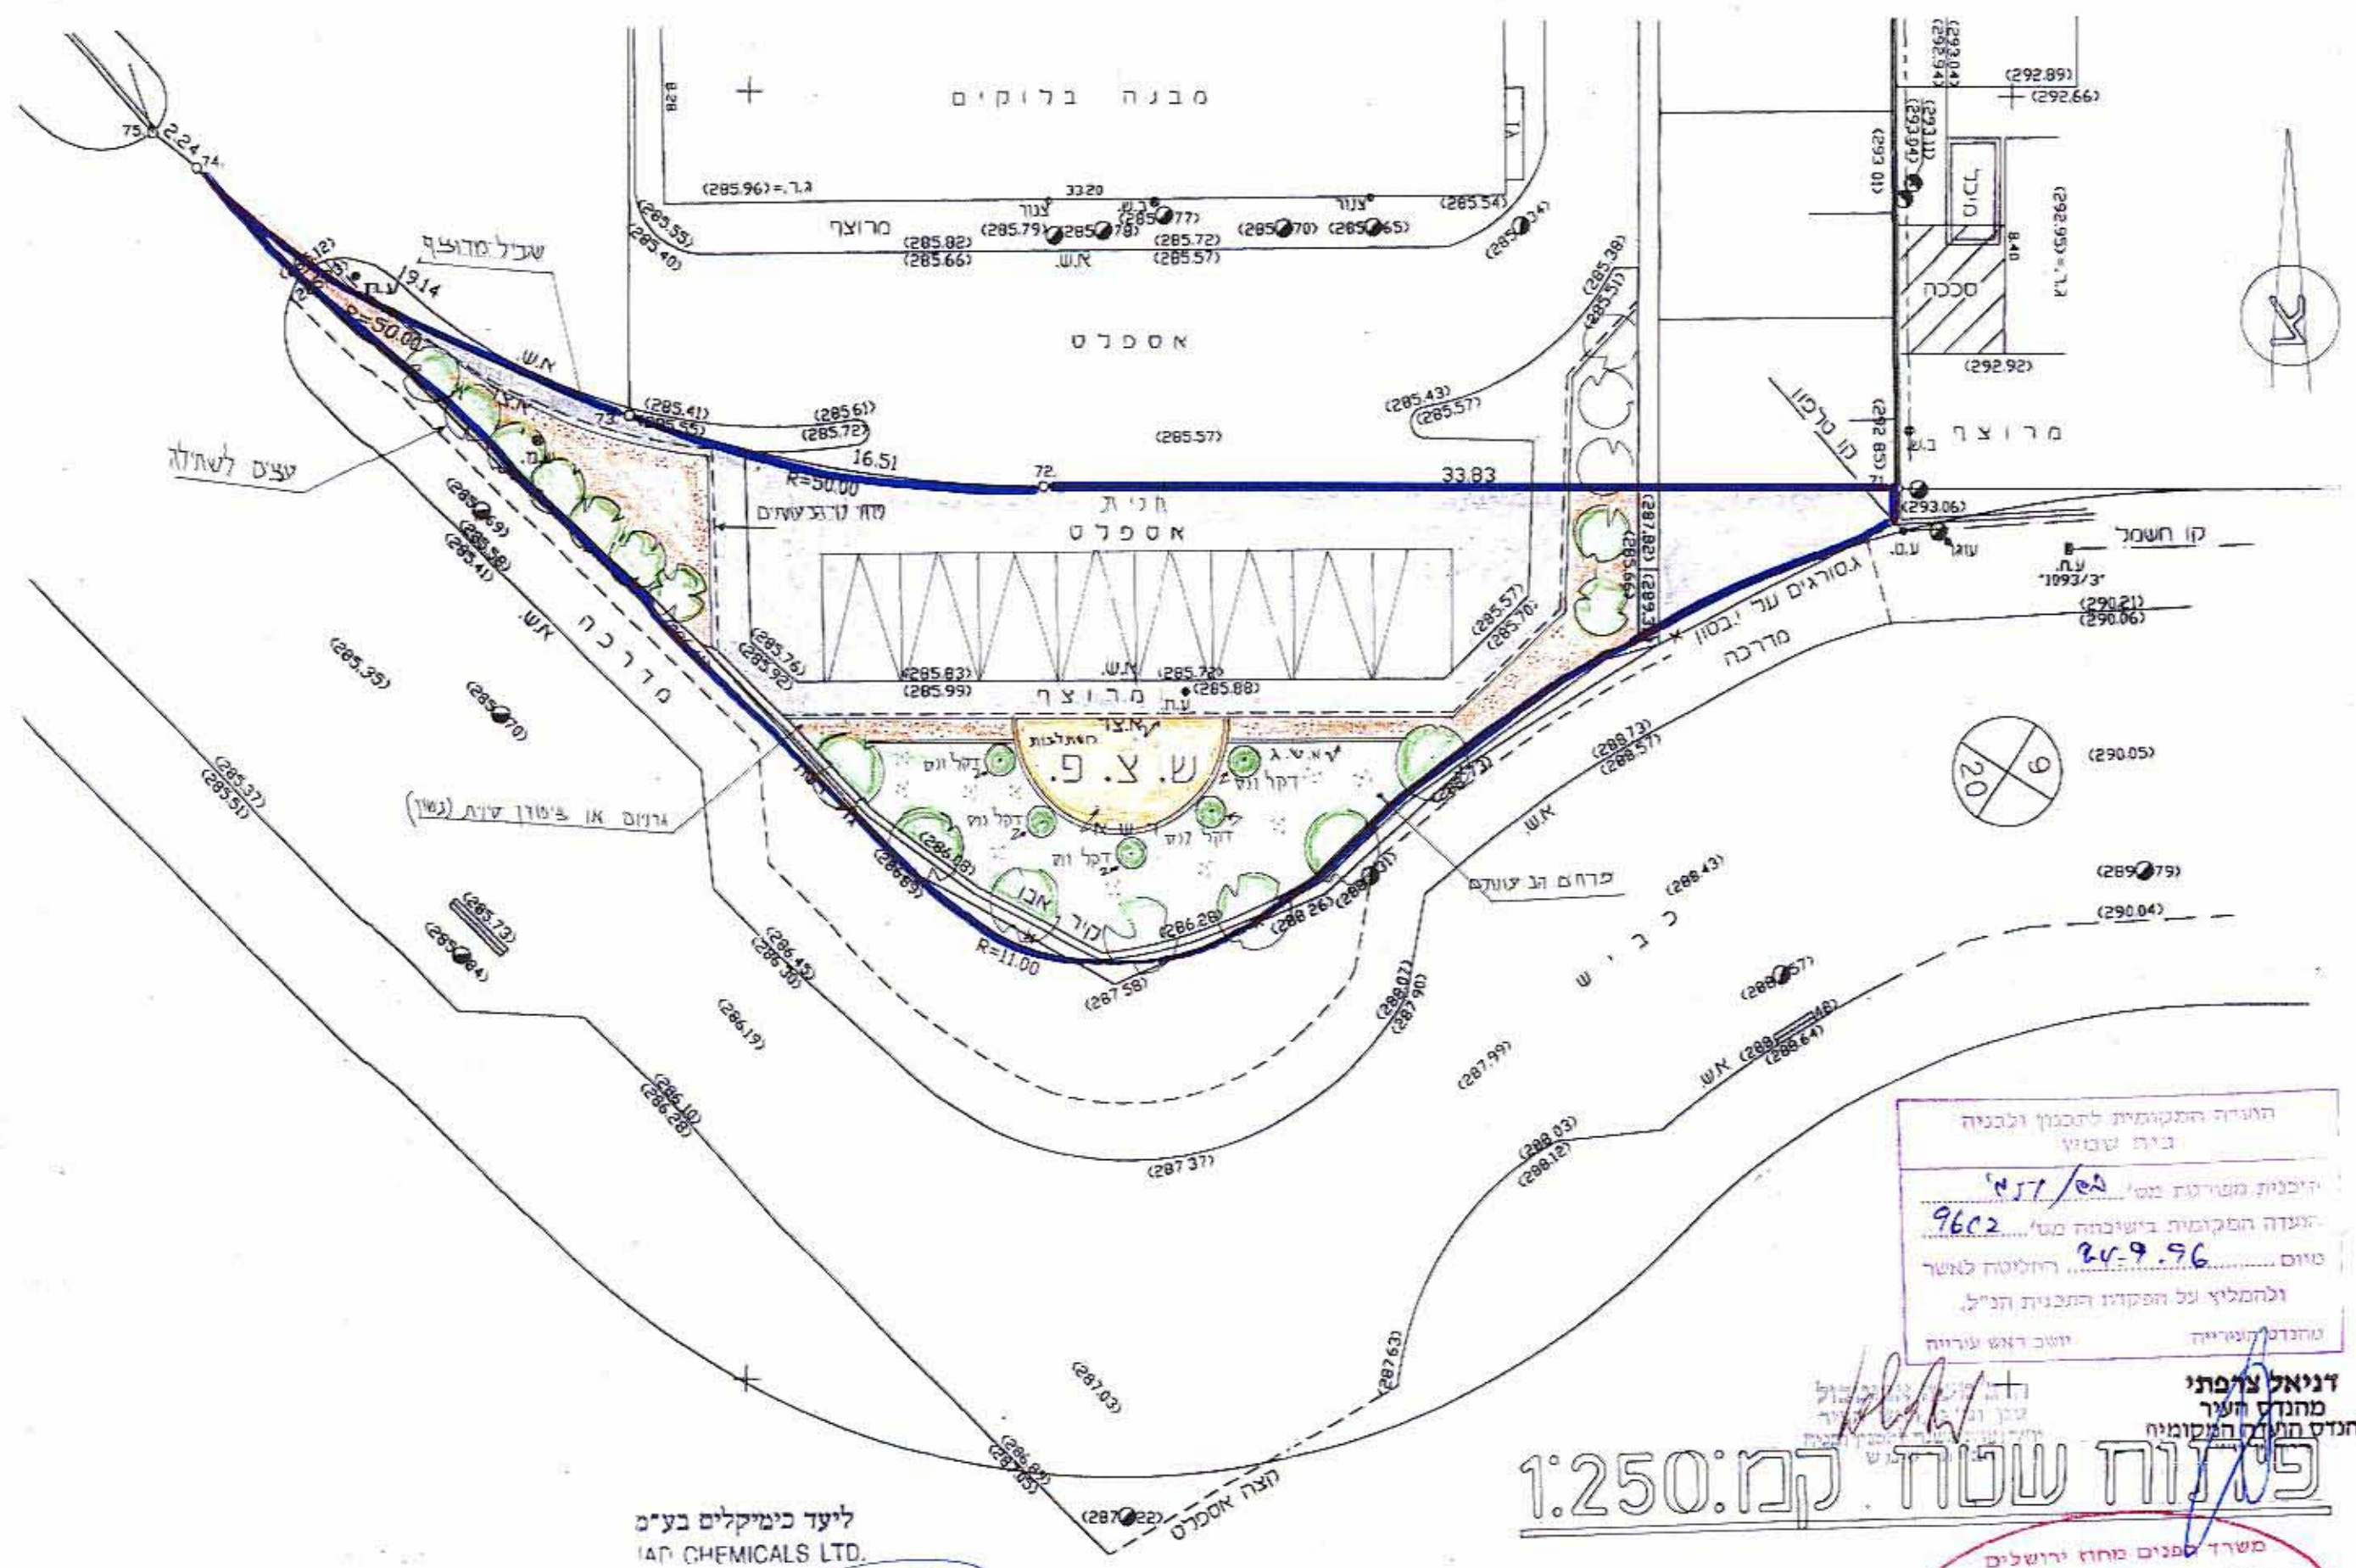

ליעד כימיקלים בע"מ
IAD CHEMICALS LTD.
23/10/2005

פיתוח שטח קמ: 1:250

הועדה המקומית לתכנון ולבניה
בית שמש
תוכנית מס ב.ש/ 51
הצעה המקומית בשינוי מס' 9602
מיום 20.9.96 החליטה לאשר
ולחמלץ על הפקודת התכנית הנ"ל.
יושב ראש עירייה
מחנך צמחי

משרד הפנים מחוז ירושלים
אישור תכנית מס' 1251
הועדה המחוזית החליטה לאשר את התכנית
בשינוי מס' 1251 ביום 6.6.00
סמנכ"ל תכנון