

מחוז ירושלים מרחב תכנון מקומי מטה יהודה

תכנית מתאר מקומית מס' מ.י. 920

שינוי תכנית מתאר מקומית

מס' מ.י. 200

מוצא עלית







נספח מס' 1

בינוי וכיתוח

קנה. 1:250

משרד המגורים מחוז ירושלים
אישור תכנית מס' 920
הועדה המחוזית להתיישבות
במחוז ירושלים
ביום 14.11.2004
ד"ר דוד קרן

תכנית בינוי וכיתוח 1:250

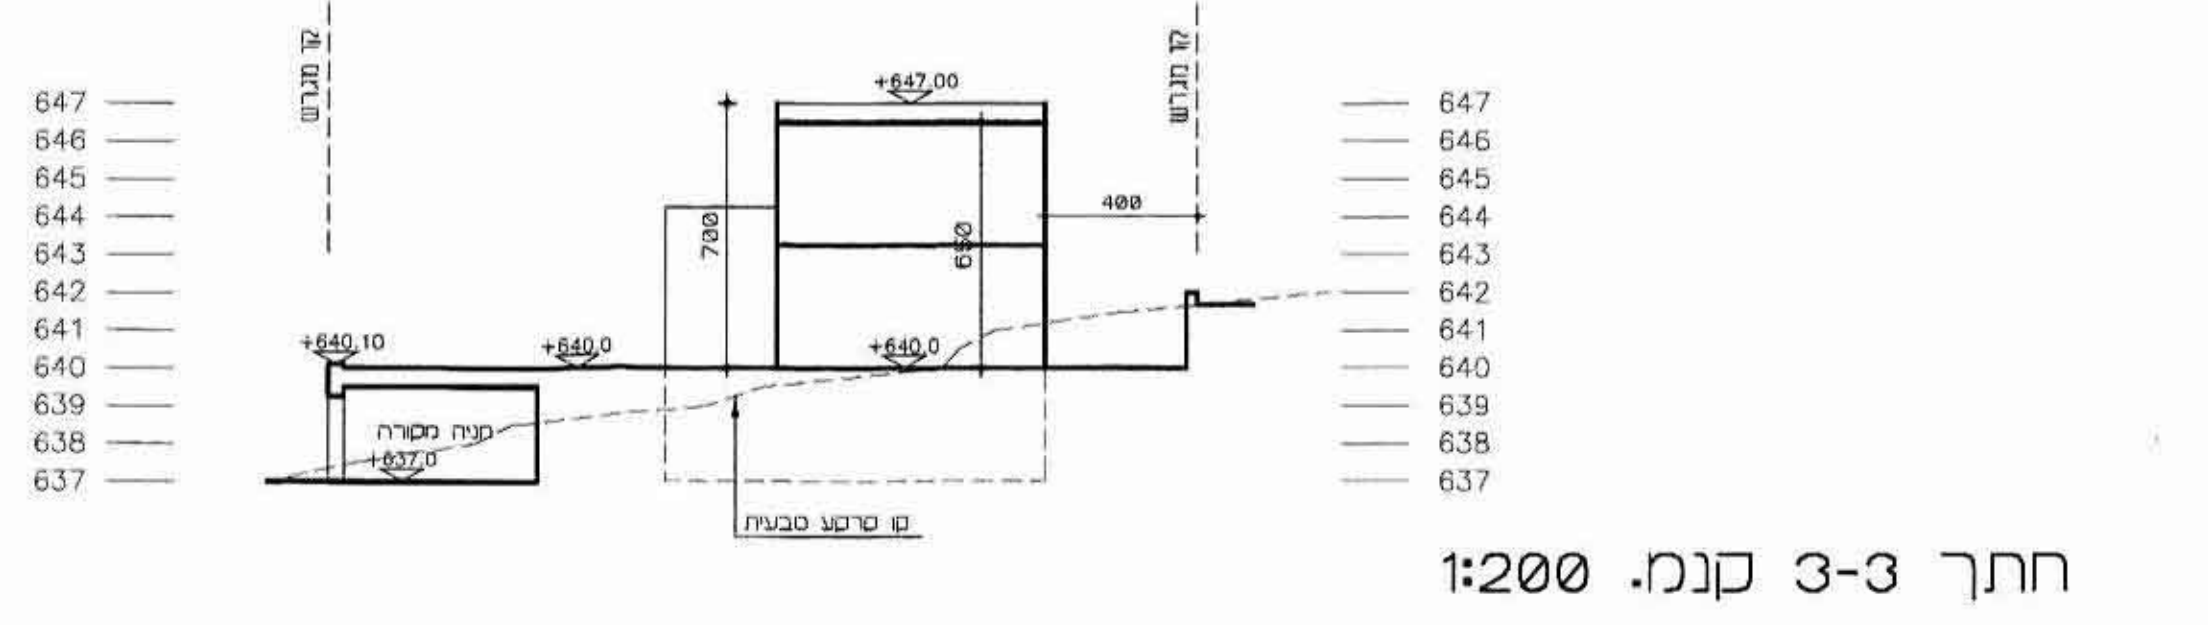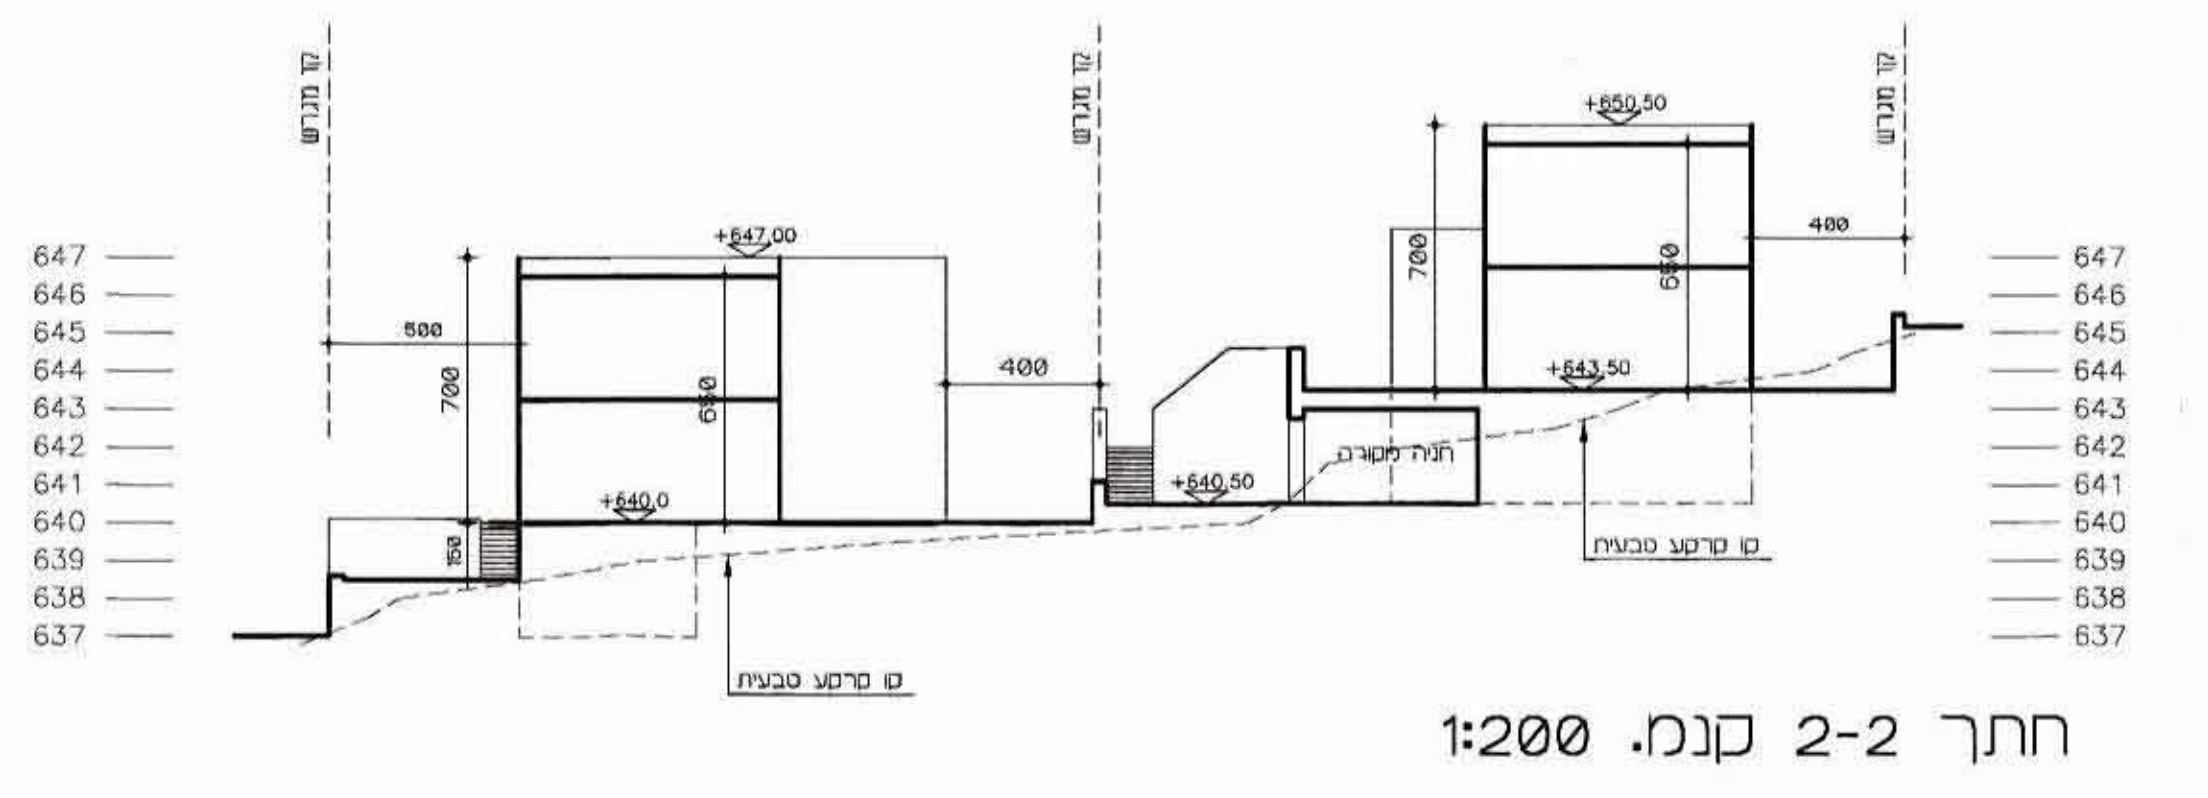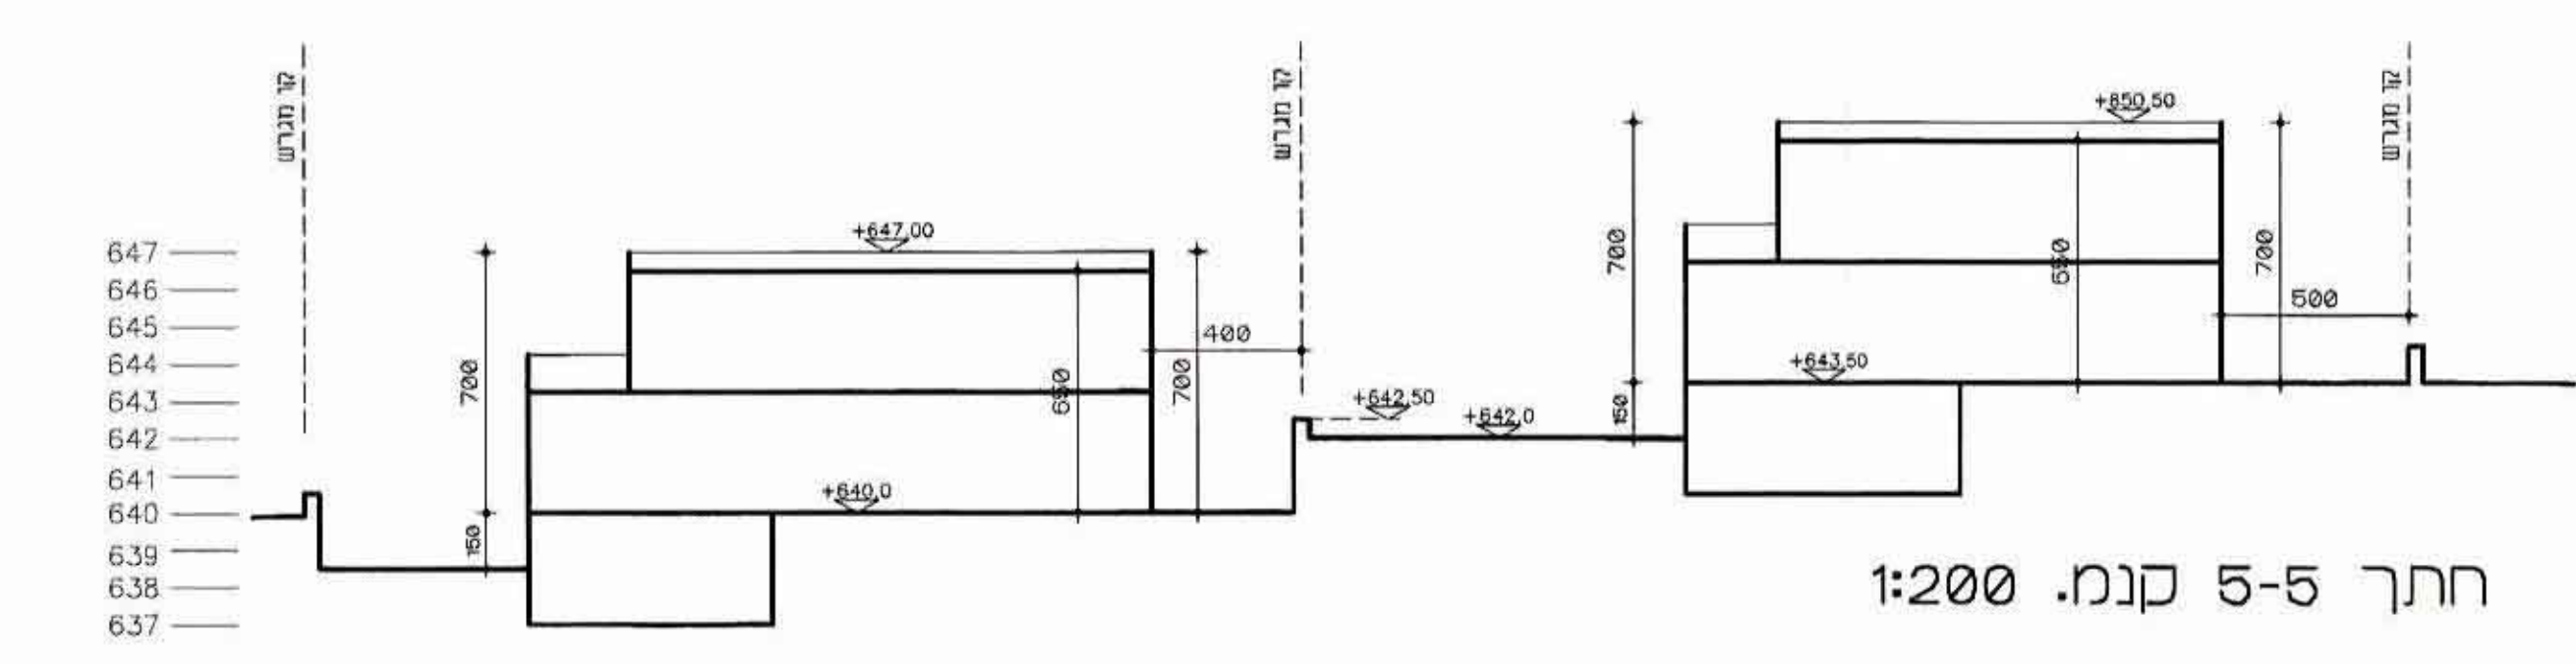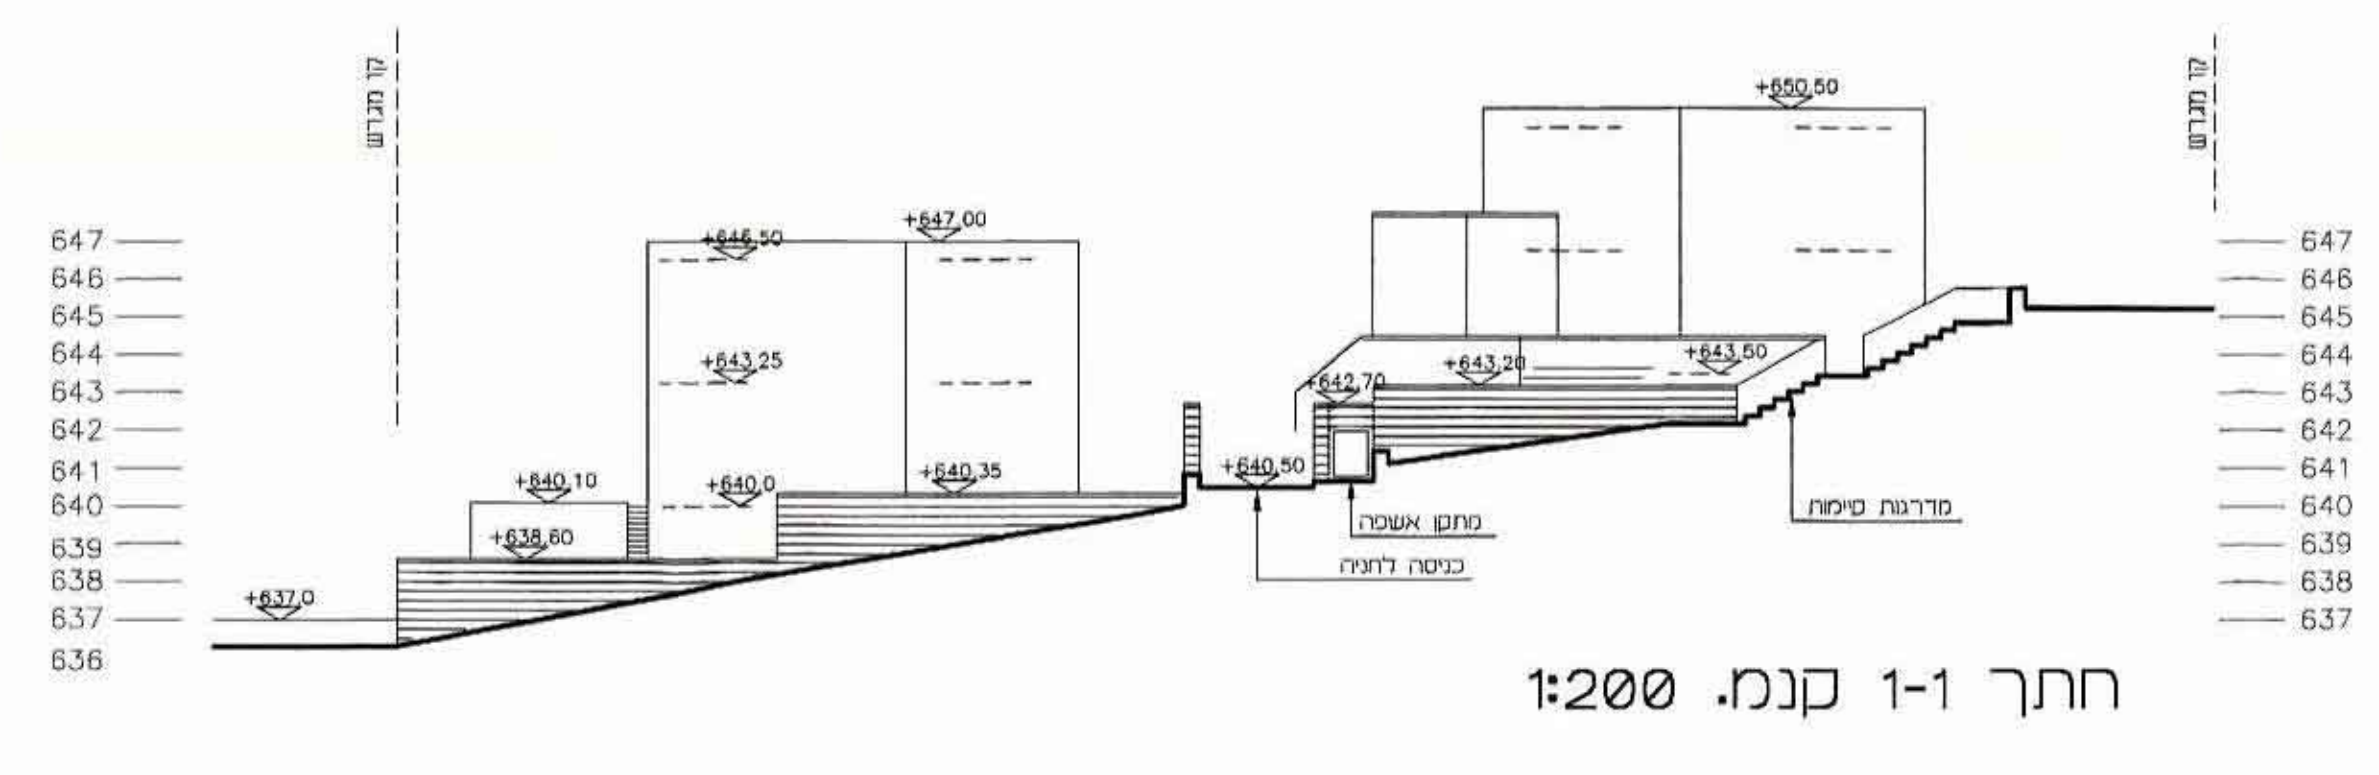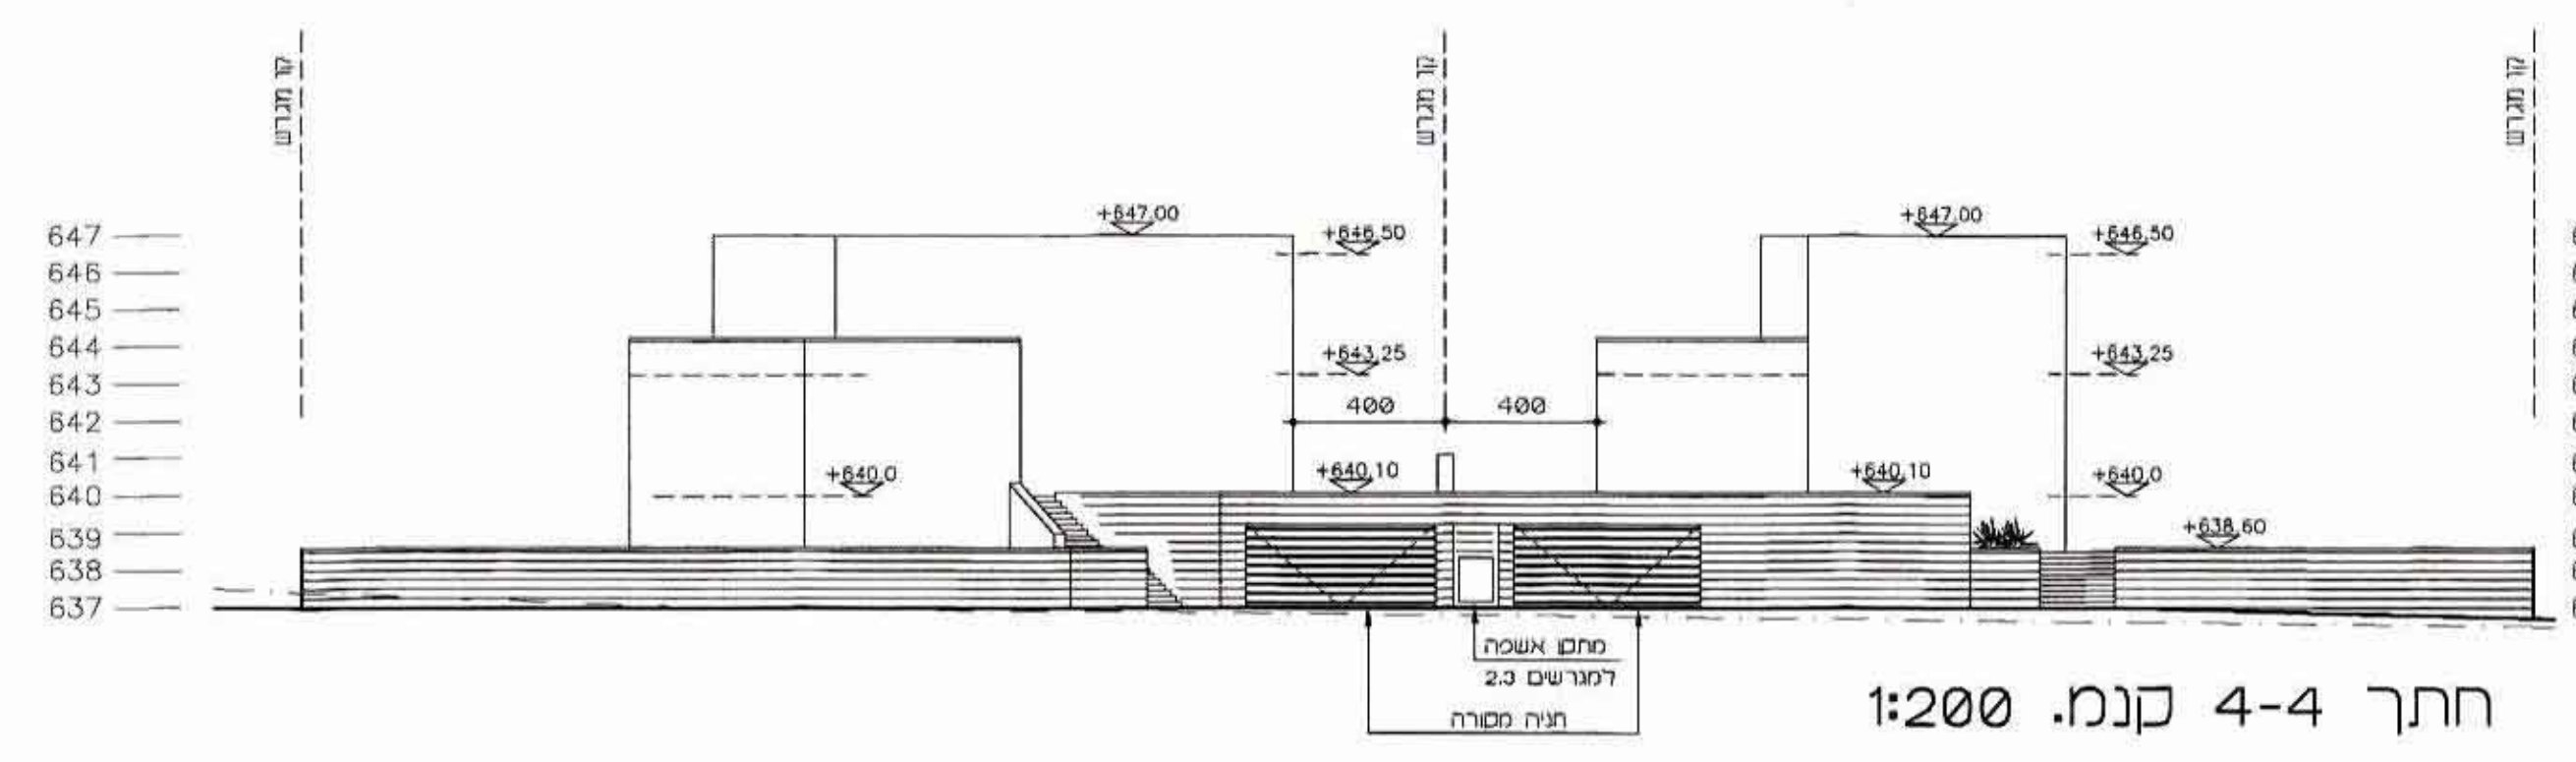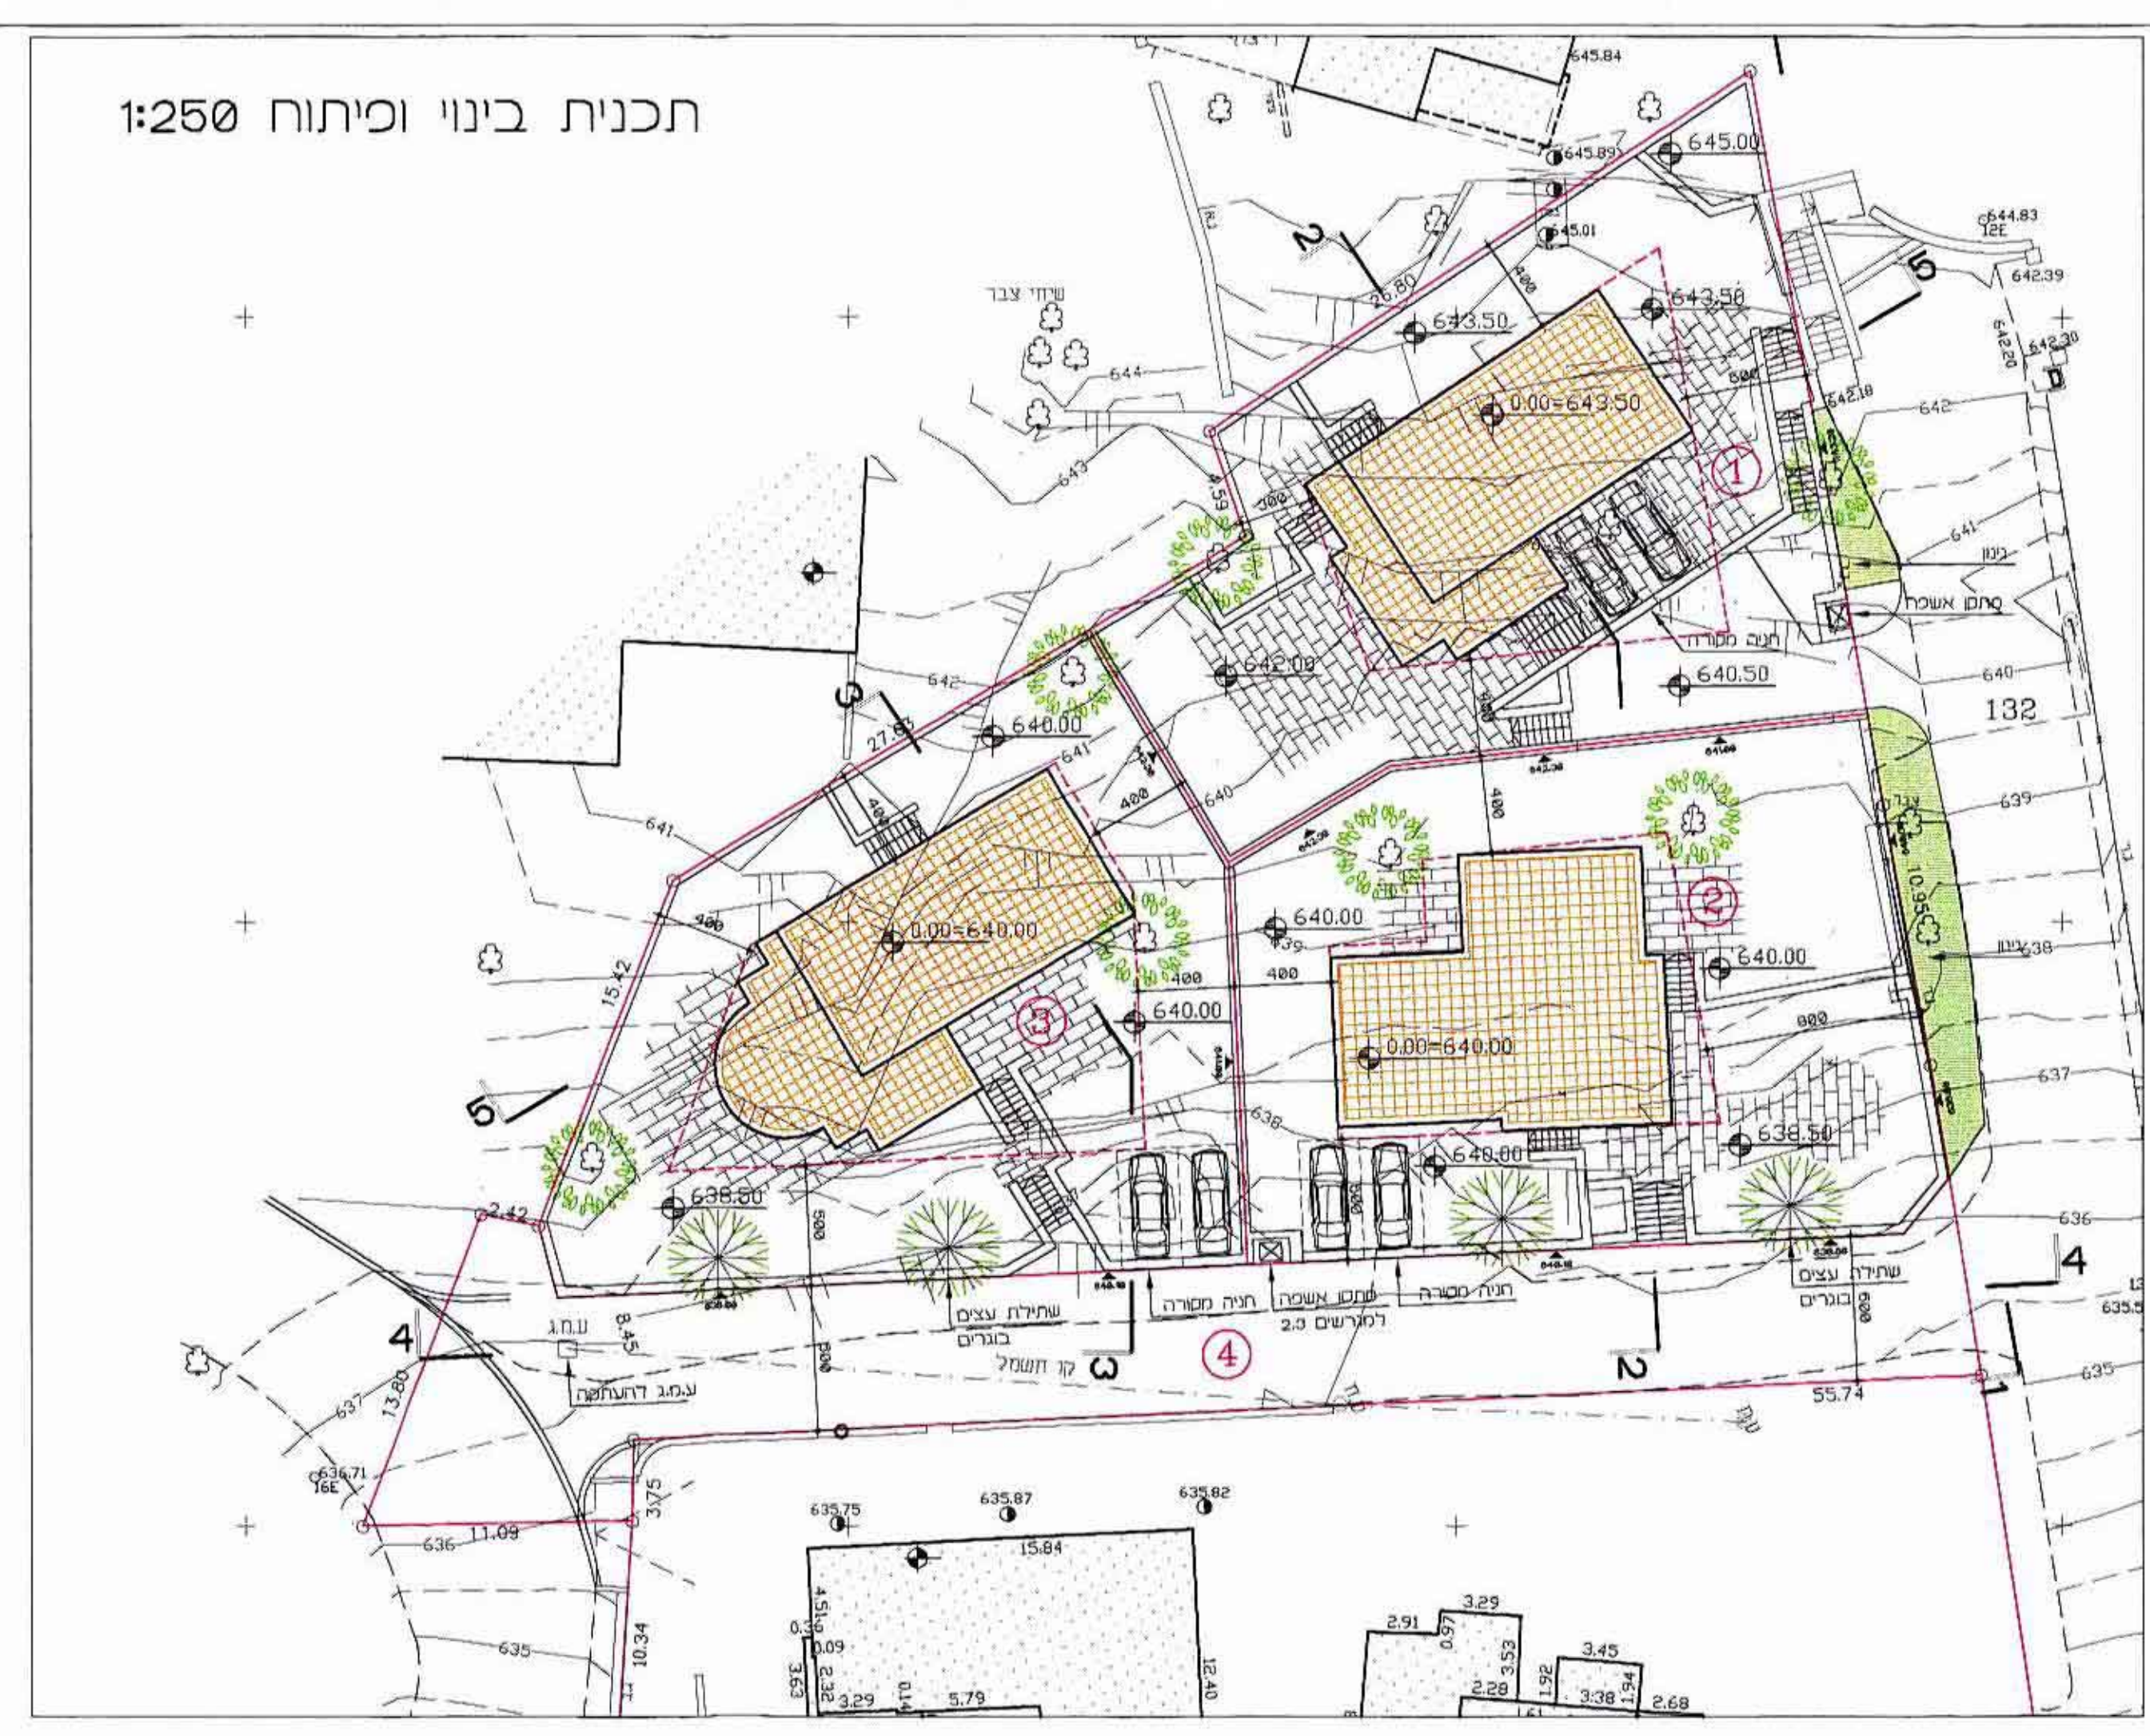

- מקרא
- גבול מגרש חדש
 - קו בן
 - מספר מגרש חדש
 - מכלס פיתוח
 - עץ לשימור
 - עץ בוגר לשתילה

ארי כהן אלי דודוב אדריכלים
רח' רבי עקיבא 8א'
ירושלים 94502
טלפון 02-6221885

תאריך: 4.04.2004