


דיור קוגן - בית אבות

משרד תכנון ונדל"ר  
 6634  
 תעודת תכנון מס' 15-300  
 תעודת התכנון תלויה על התכנית  
 בשינוי מס' 11101  
 15.10.11  
 16.08.11  
 16.08.11


תכנית קס" 6634

נספח קס" 1


ק.ת. 1:500

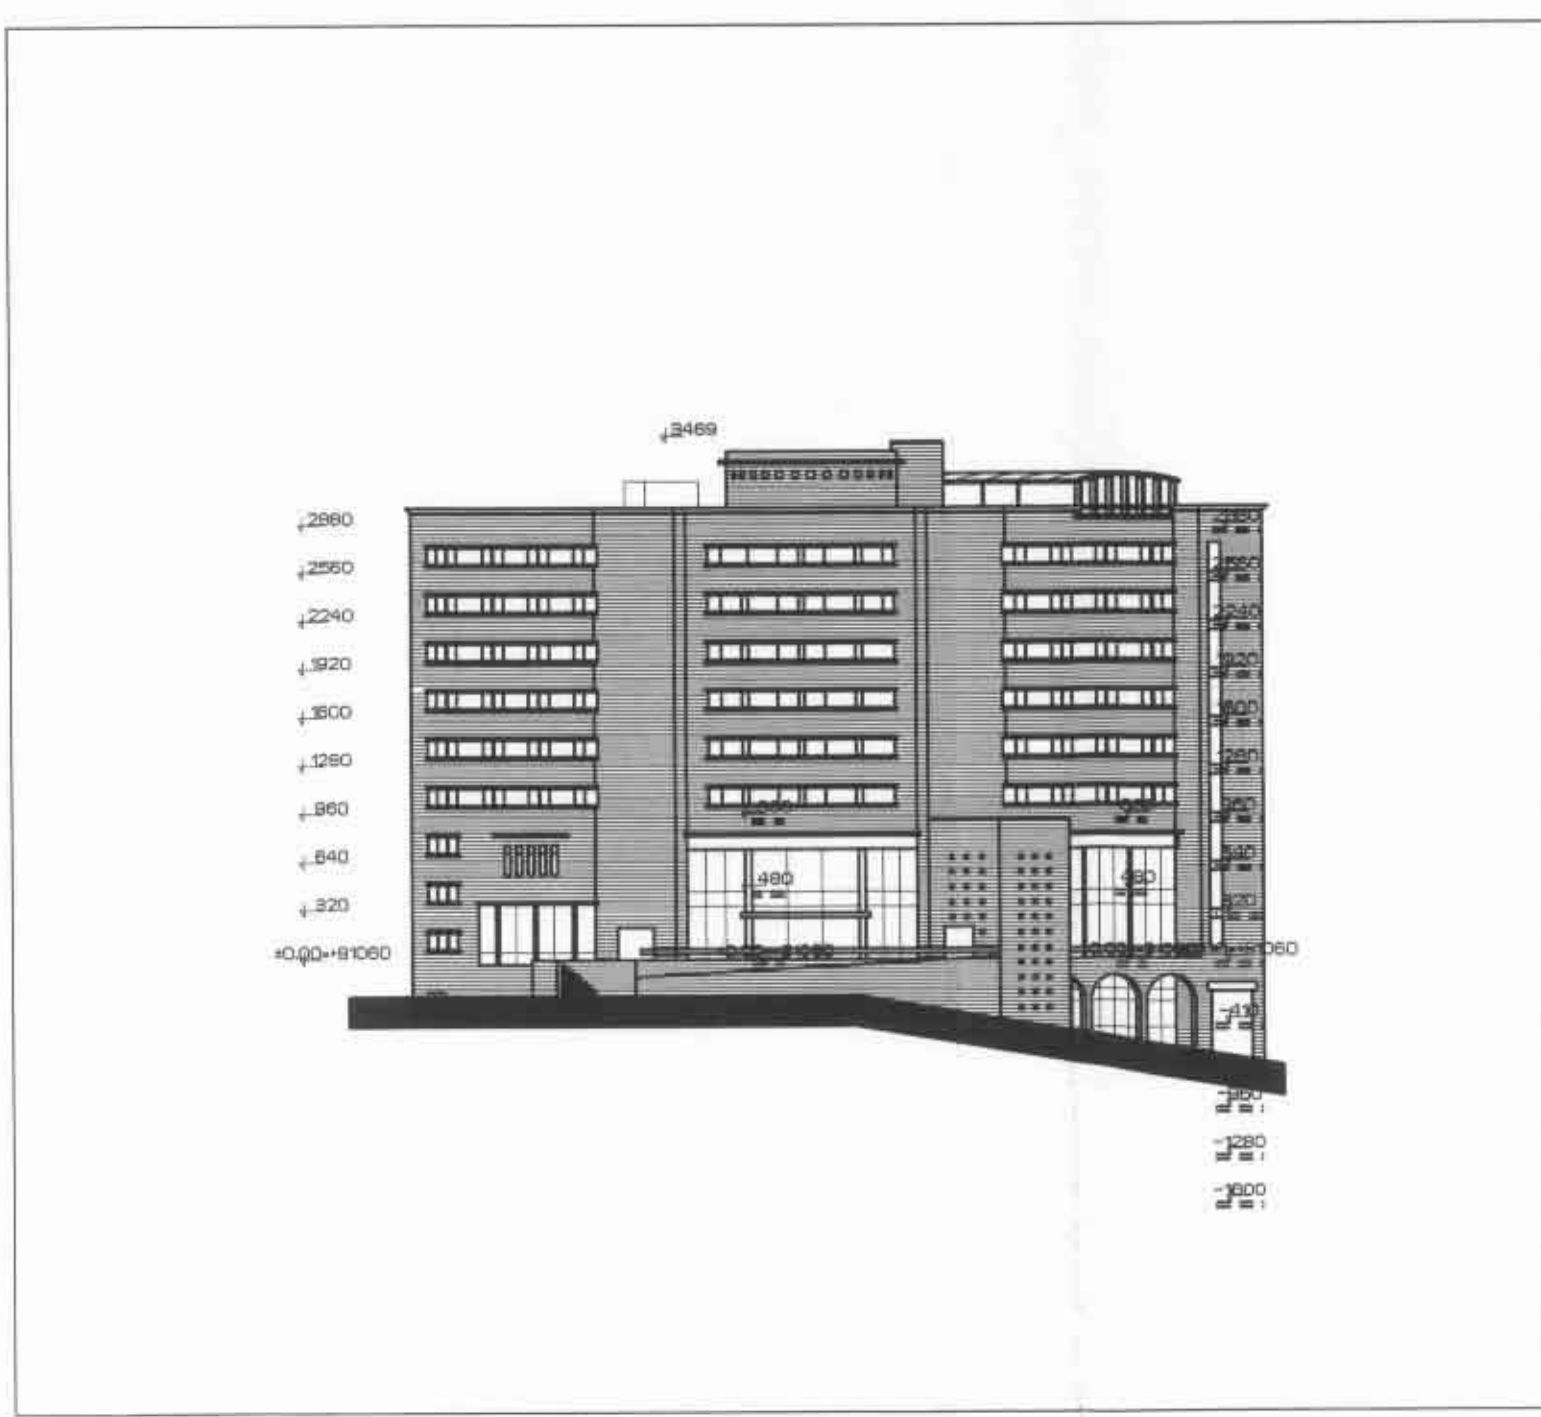


חזית דרוםית  
רחוב אחליב

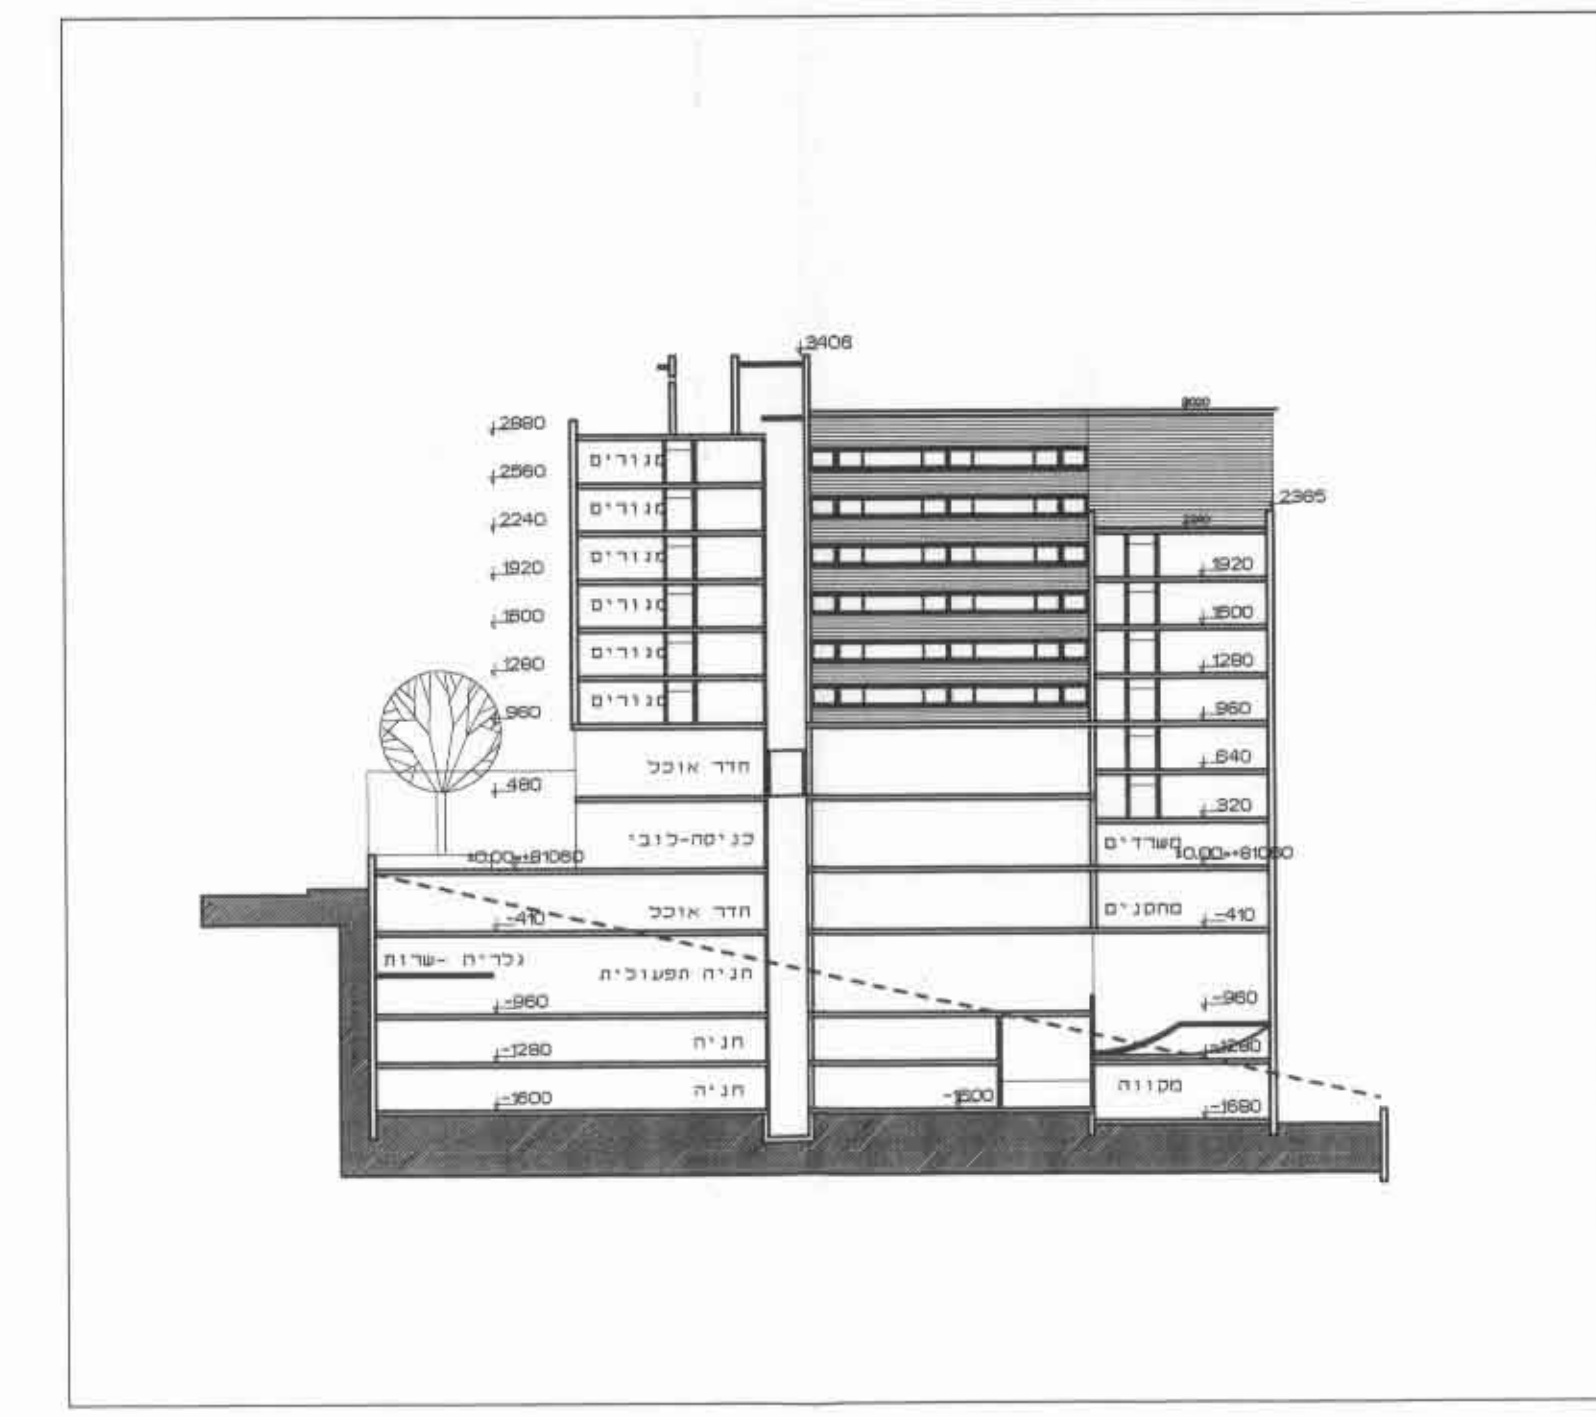


חתך א-א

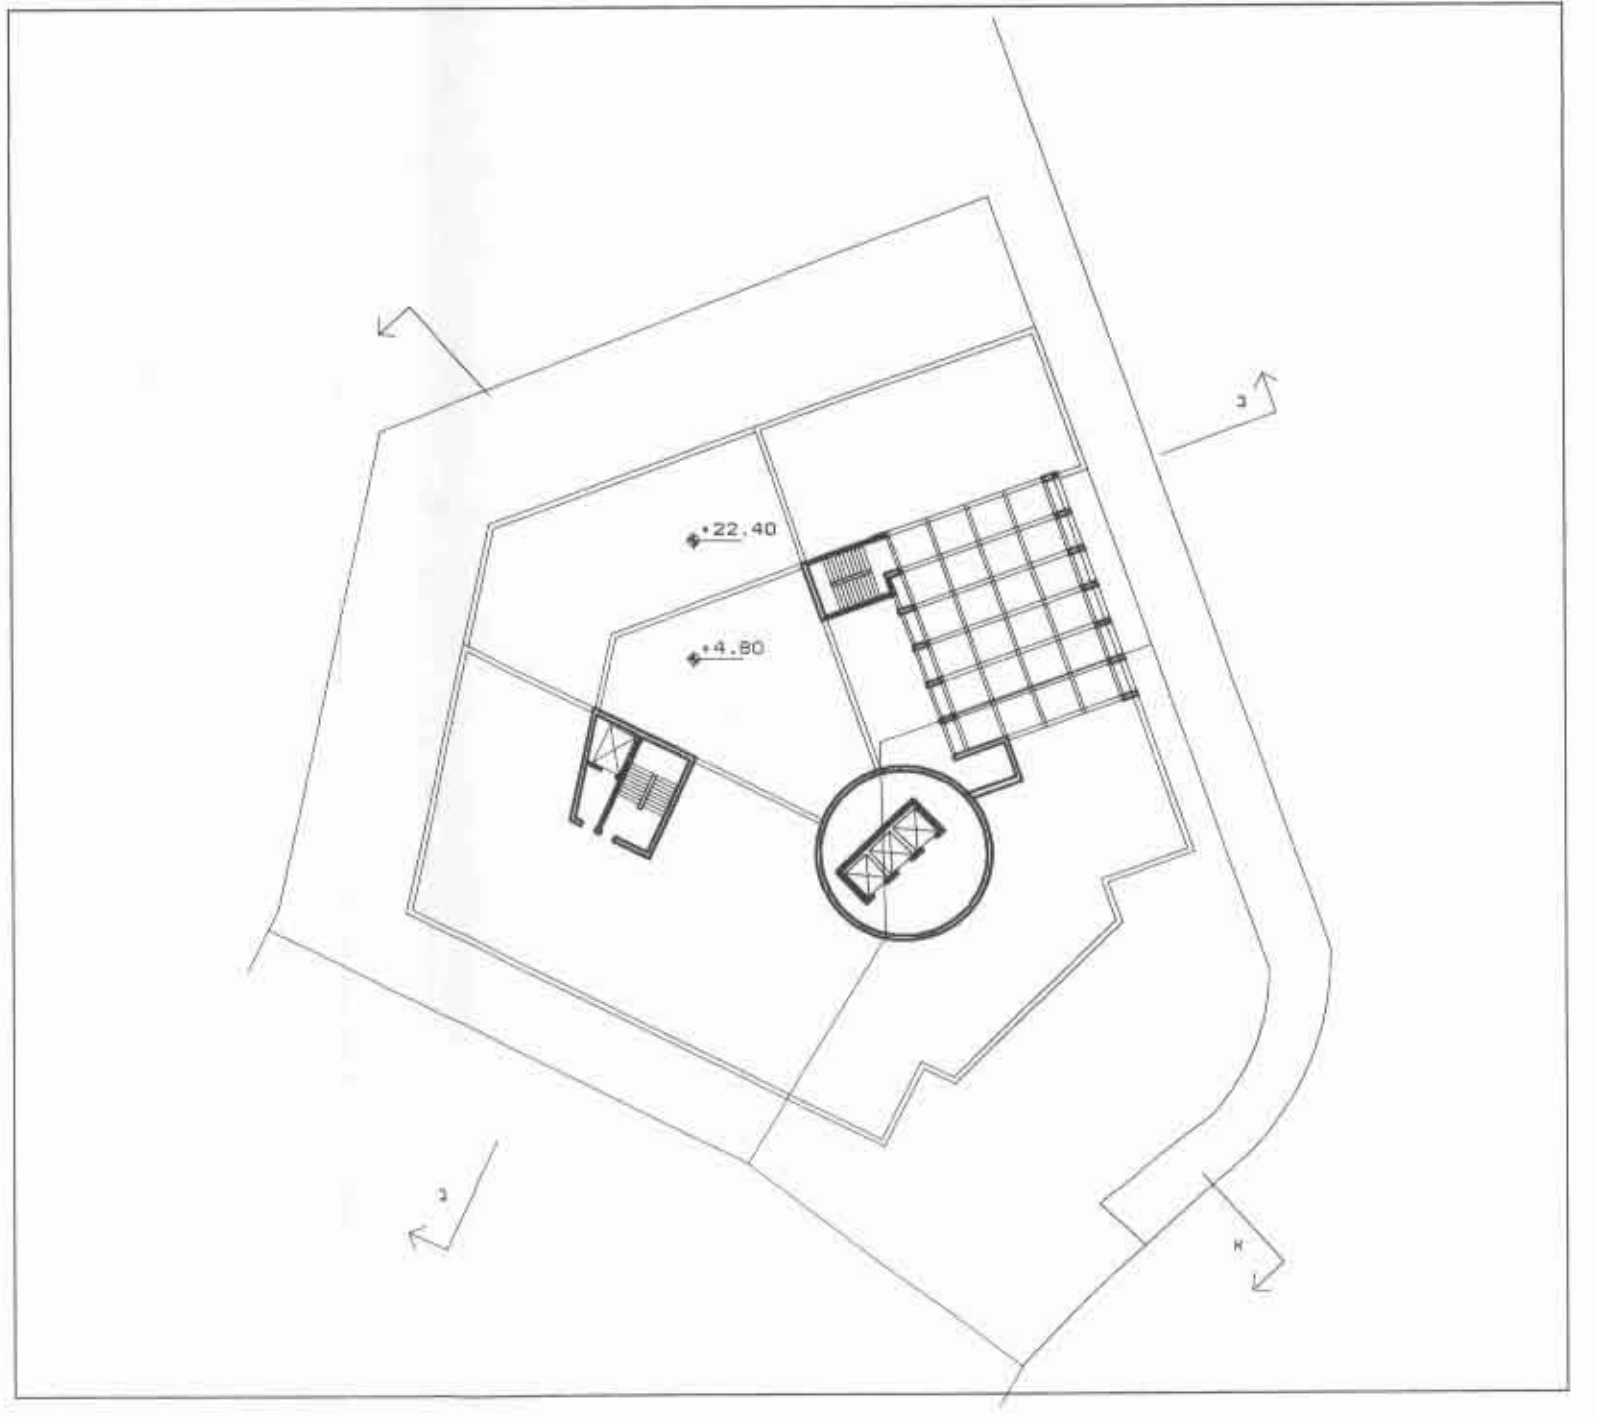


קומת הגג  
מפלס +22.8

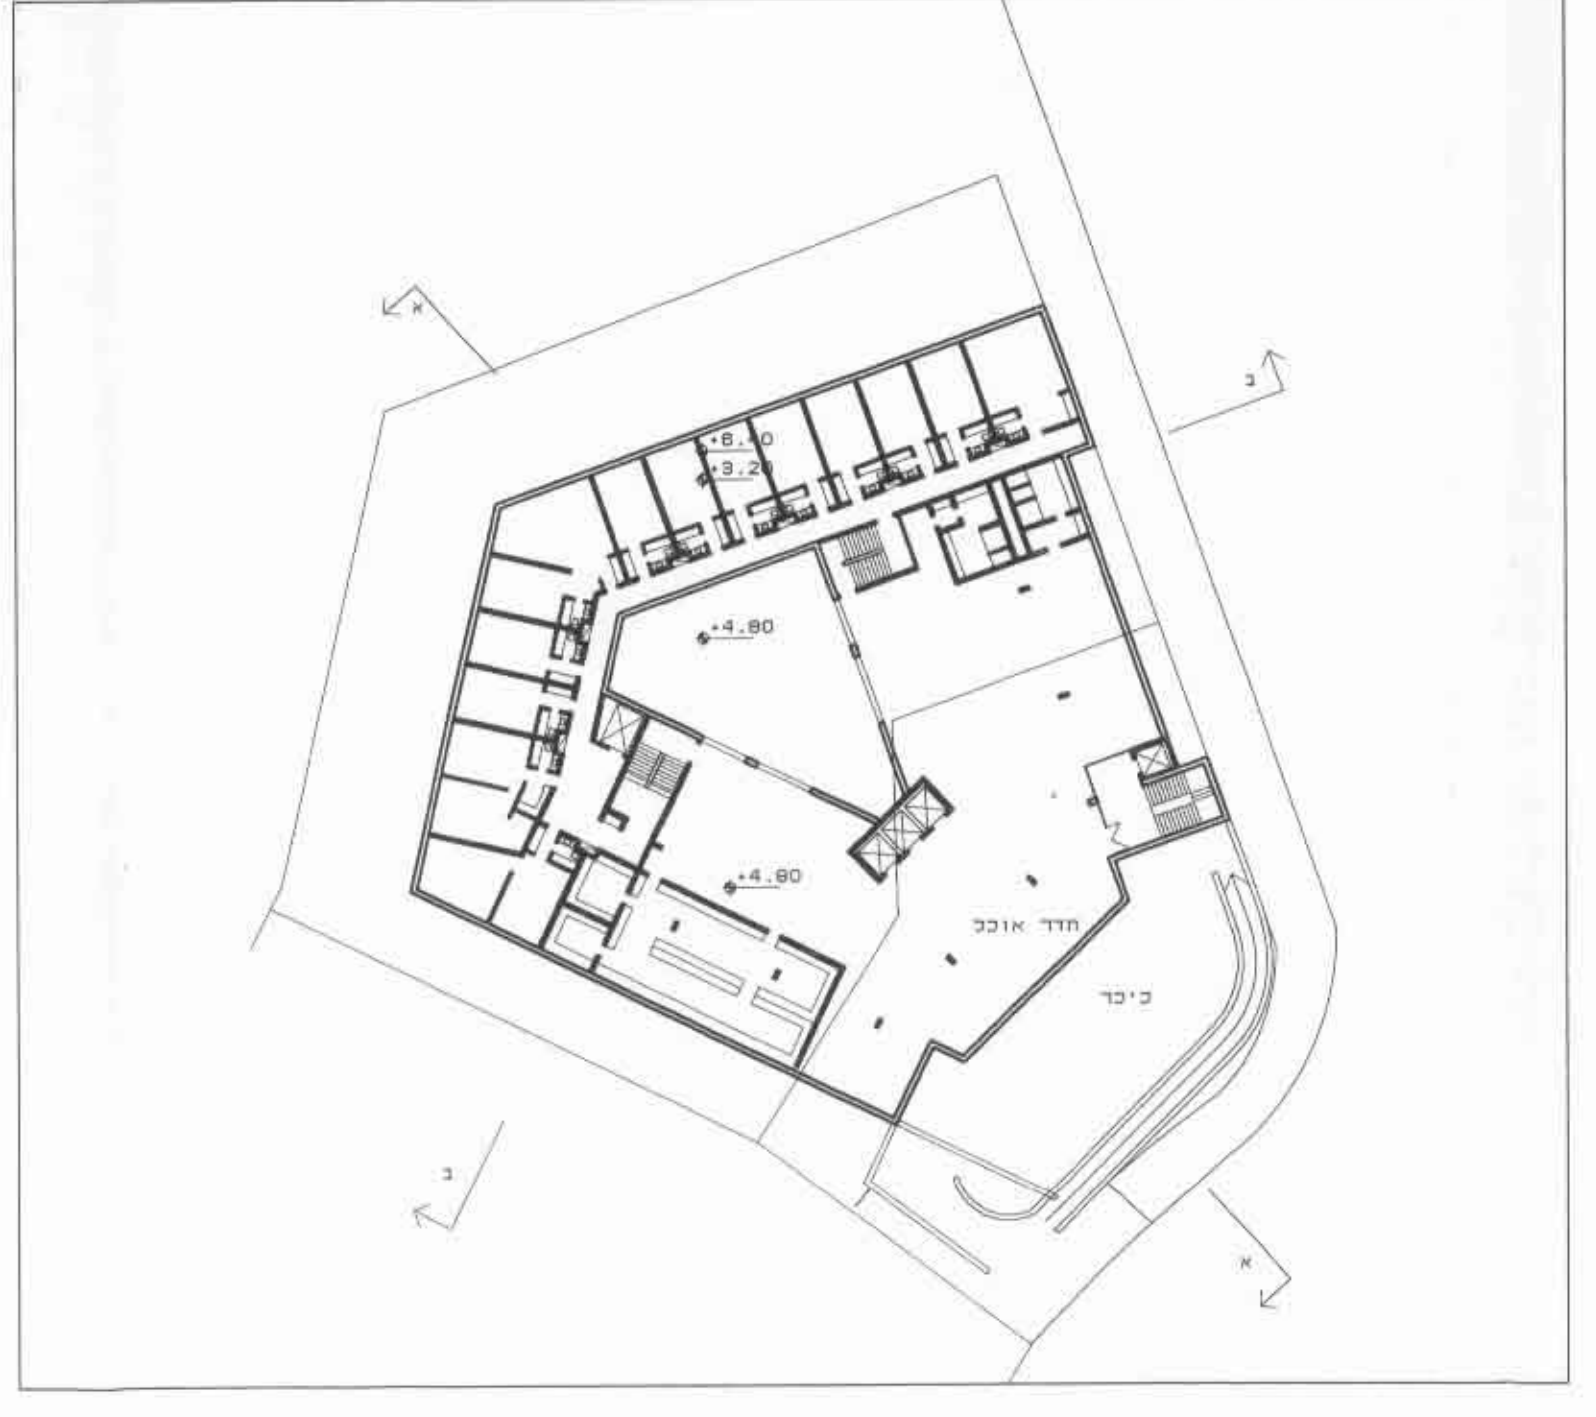


קומת חדר אוכל + הדיור סוגן- בית אבות  
מפלס +4.8

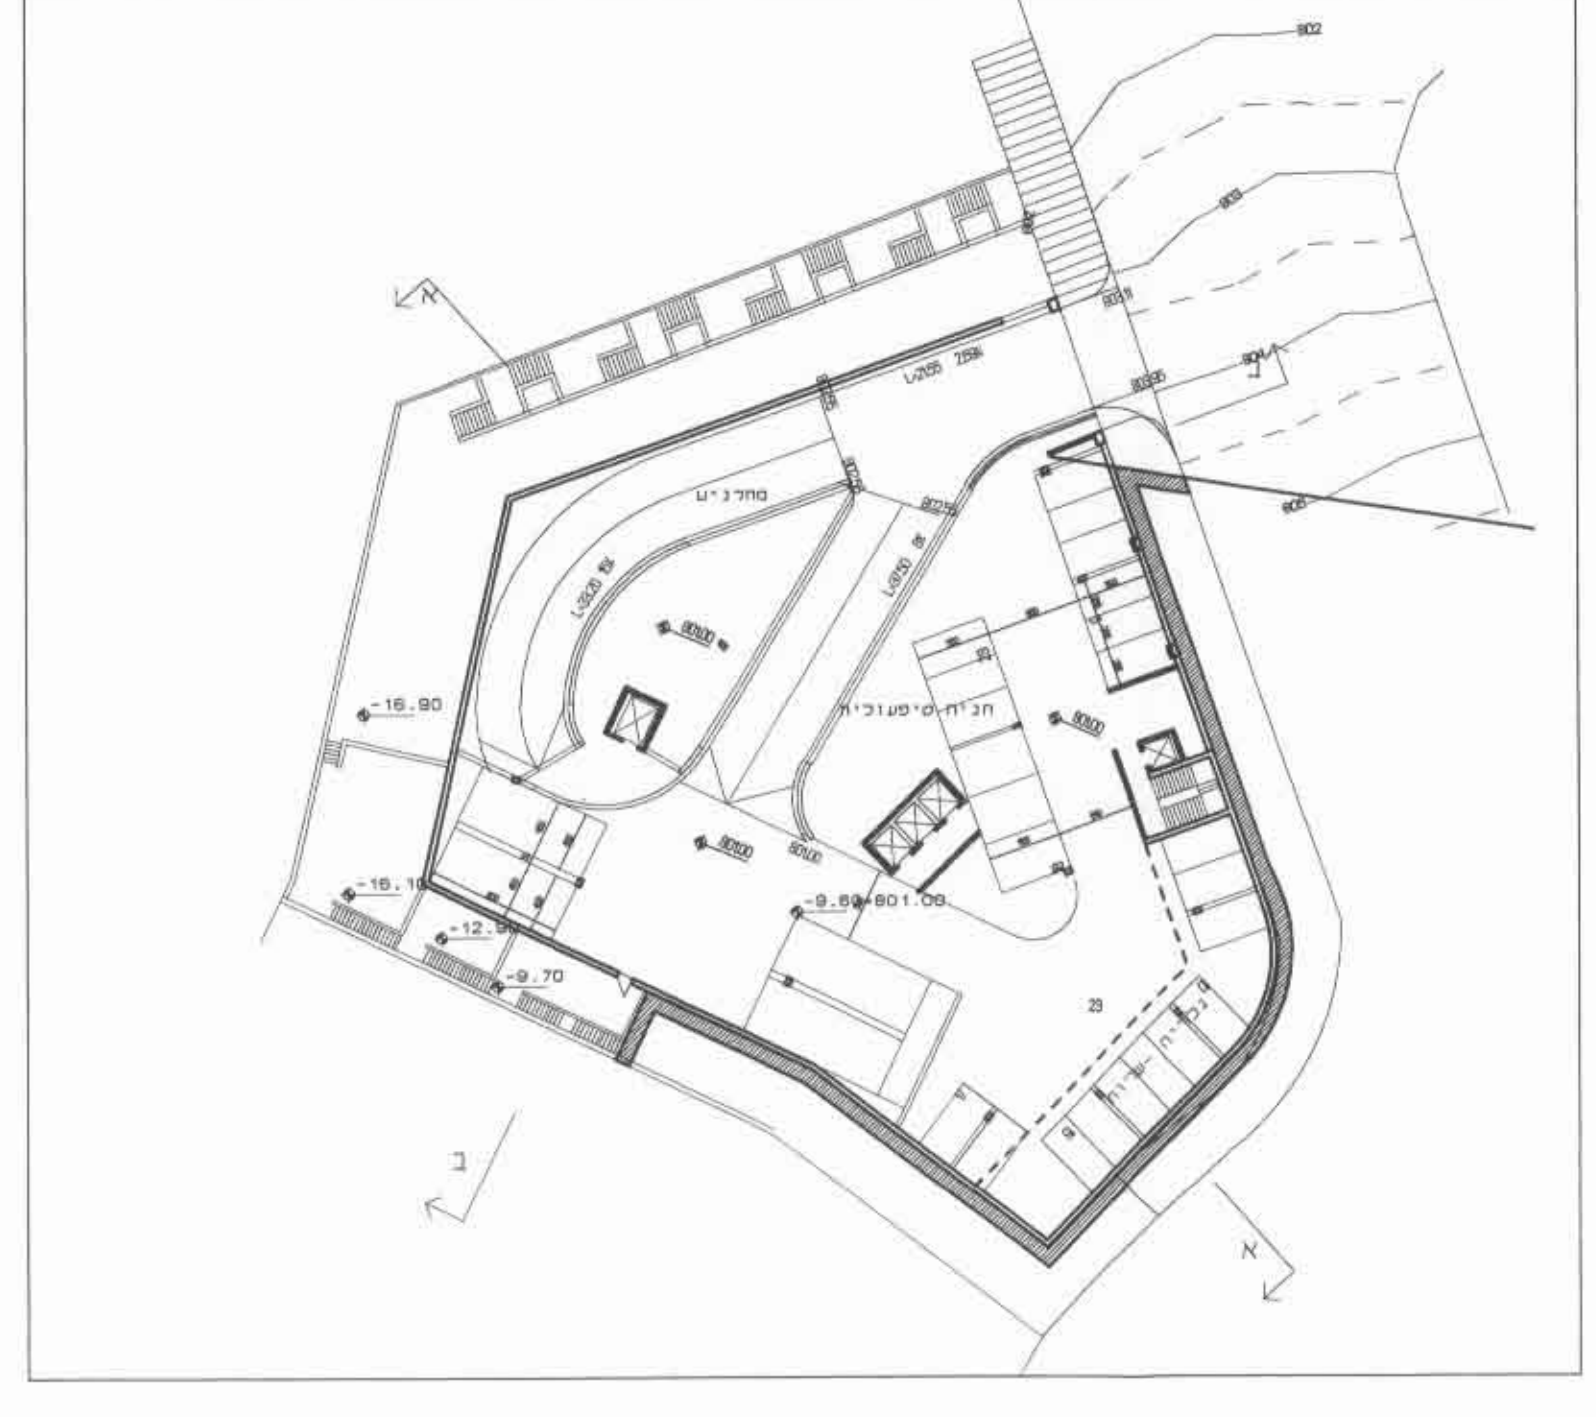


קומת תניה תפעולית  
מפלס -9.6

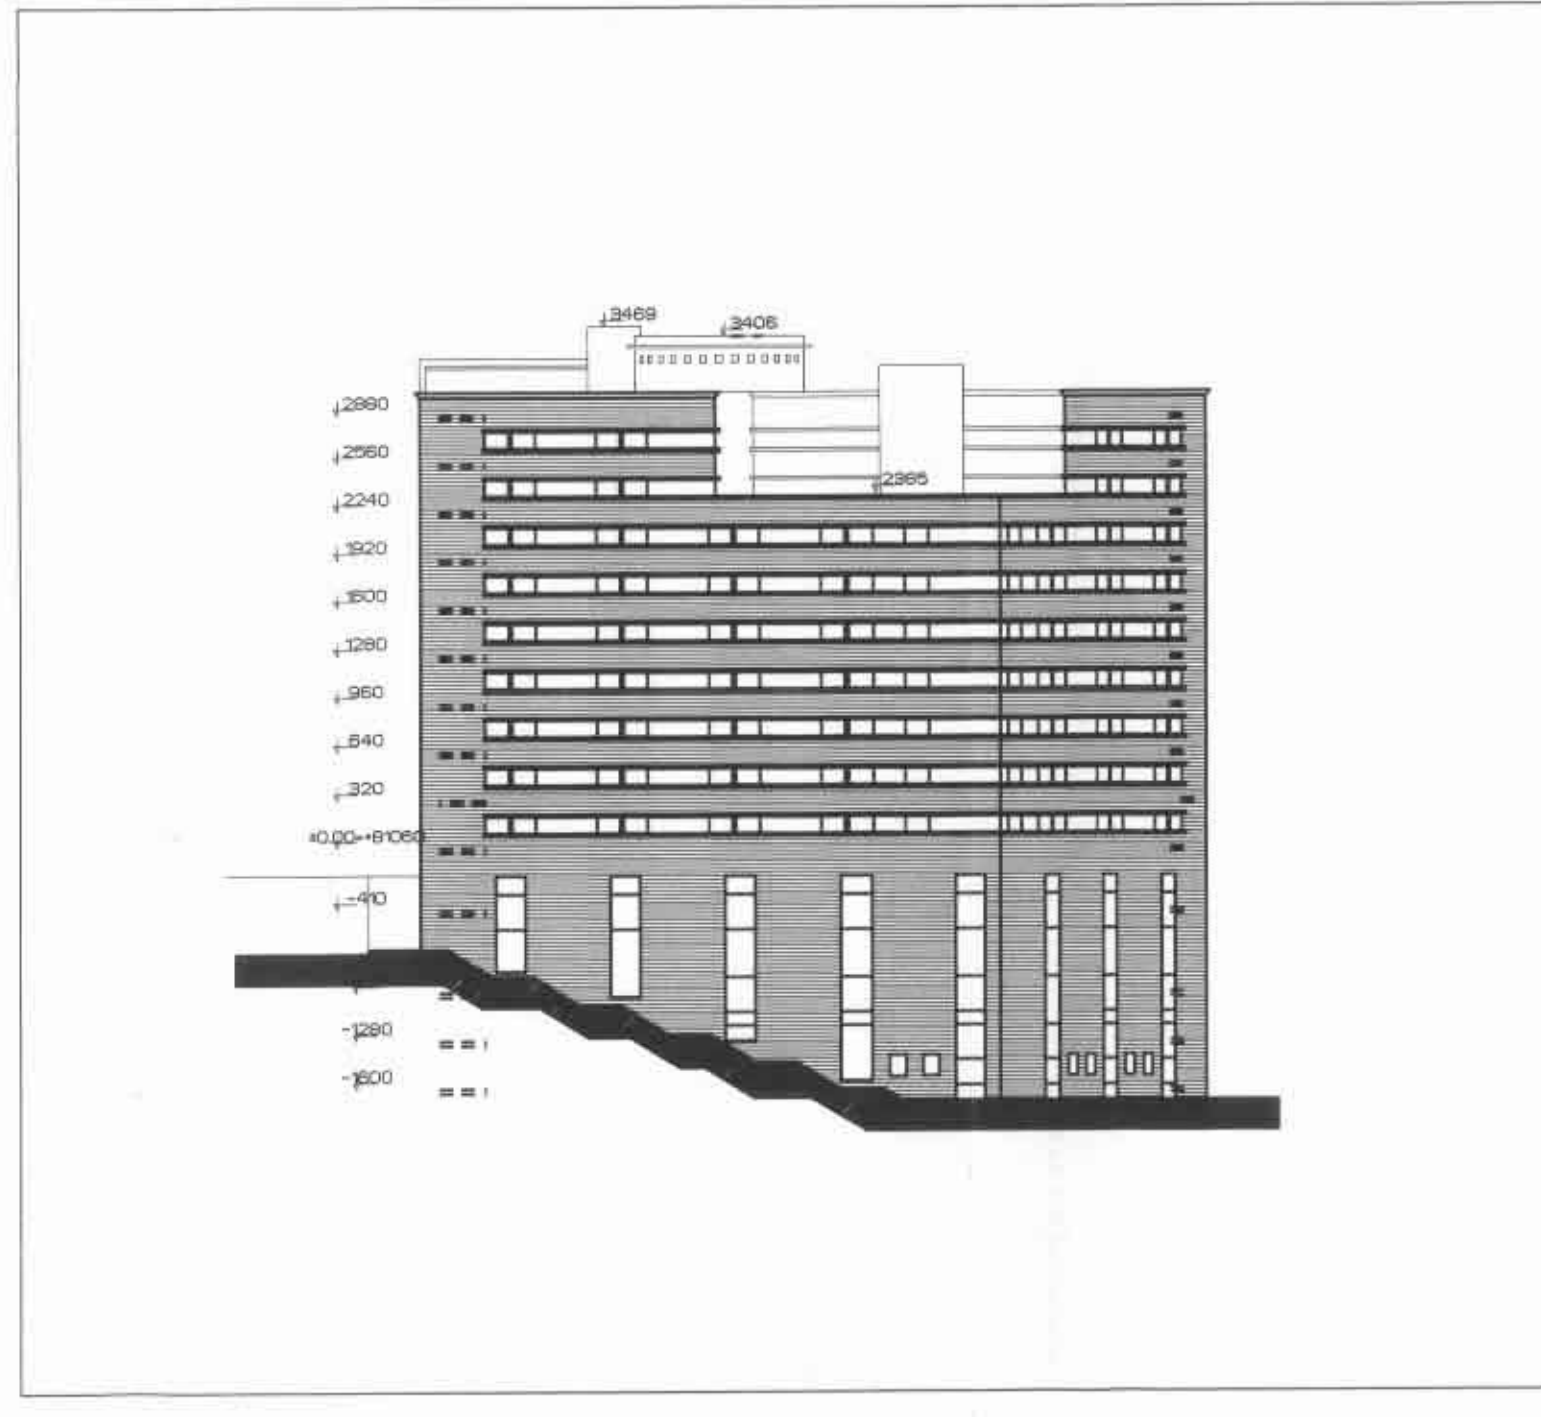


חזית צפונית

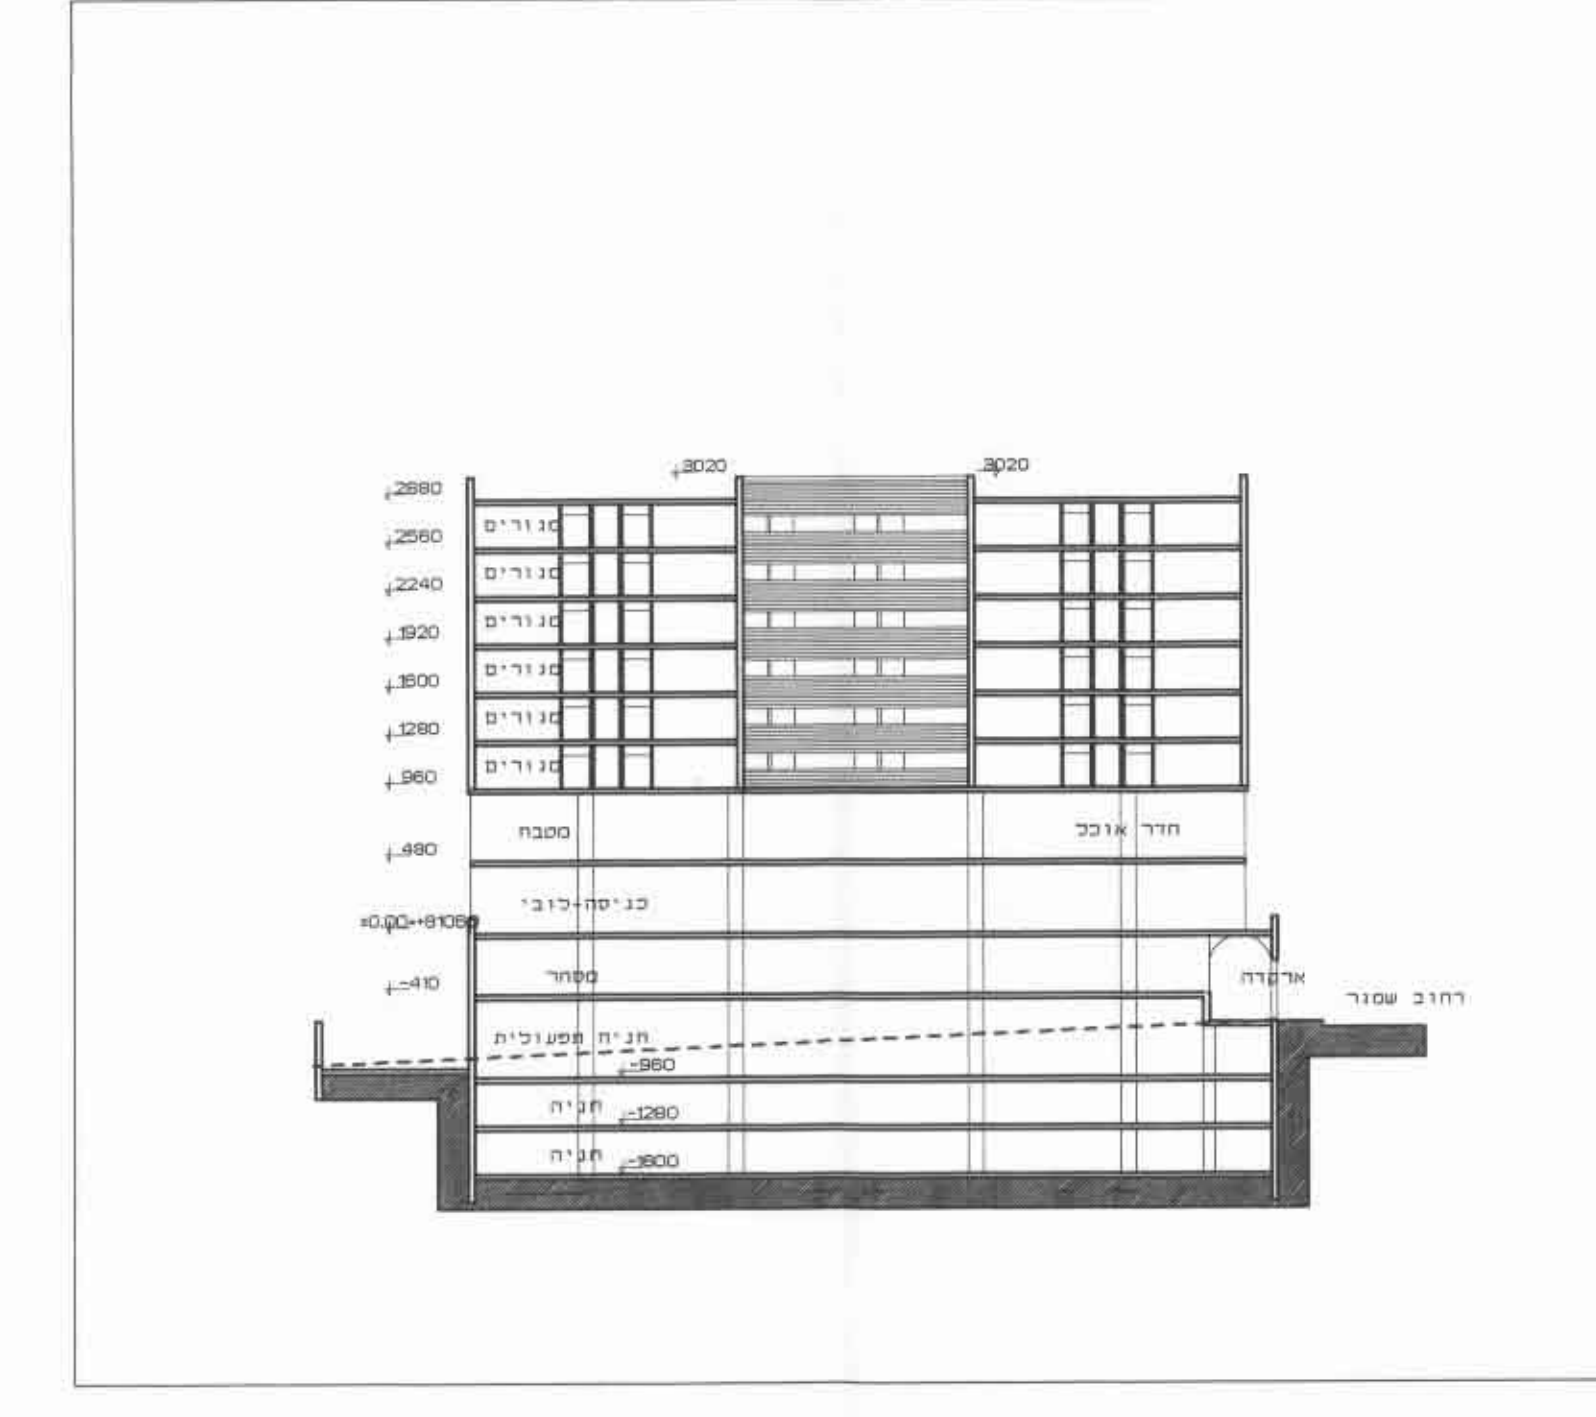


חתך ב-ב

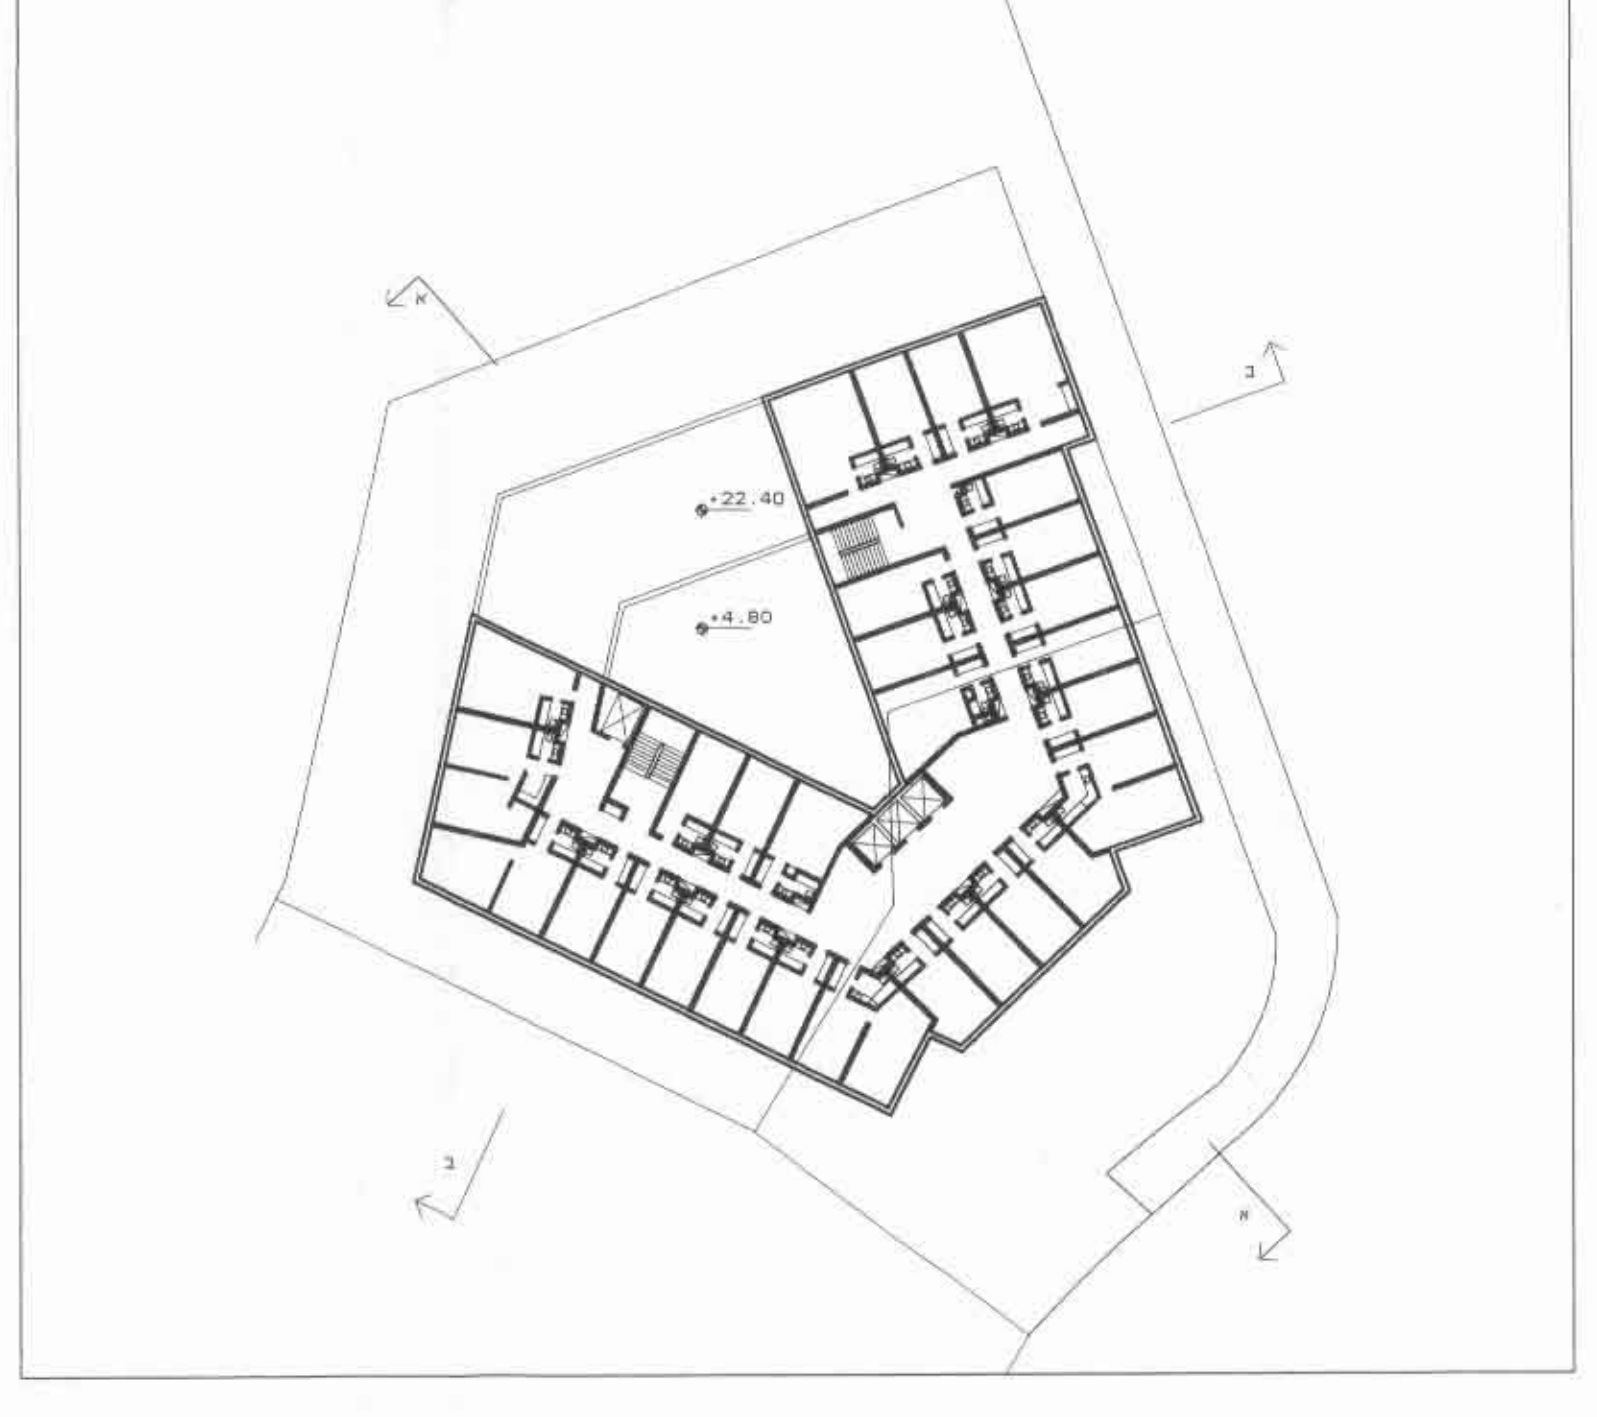

קומת הדיור סוגן- בית אבות  
מפלס +25.6 +22.4

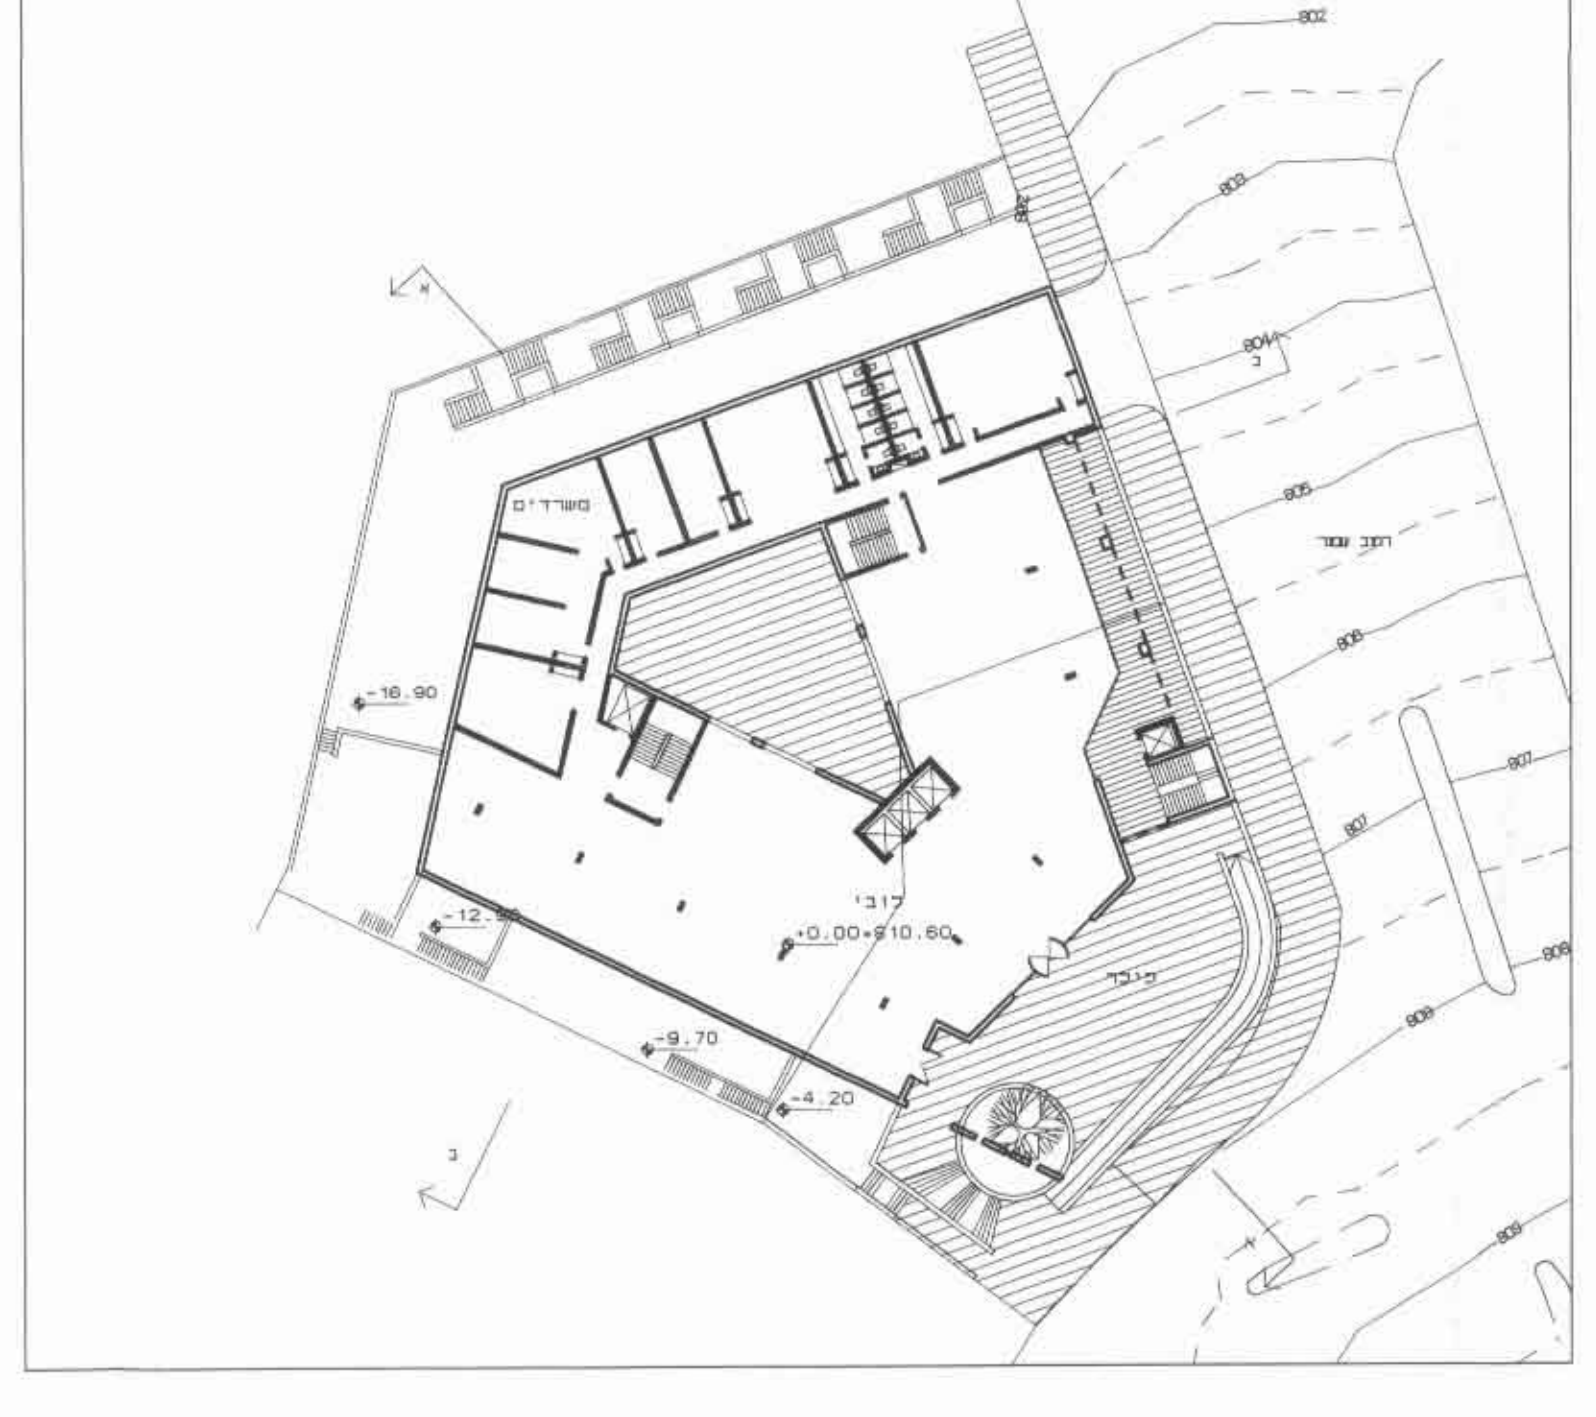

קומת חניית כדור סוגן- בית אבות  
מפלס +0.00 +810.6

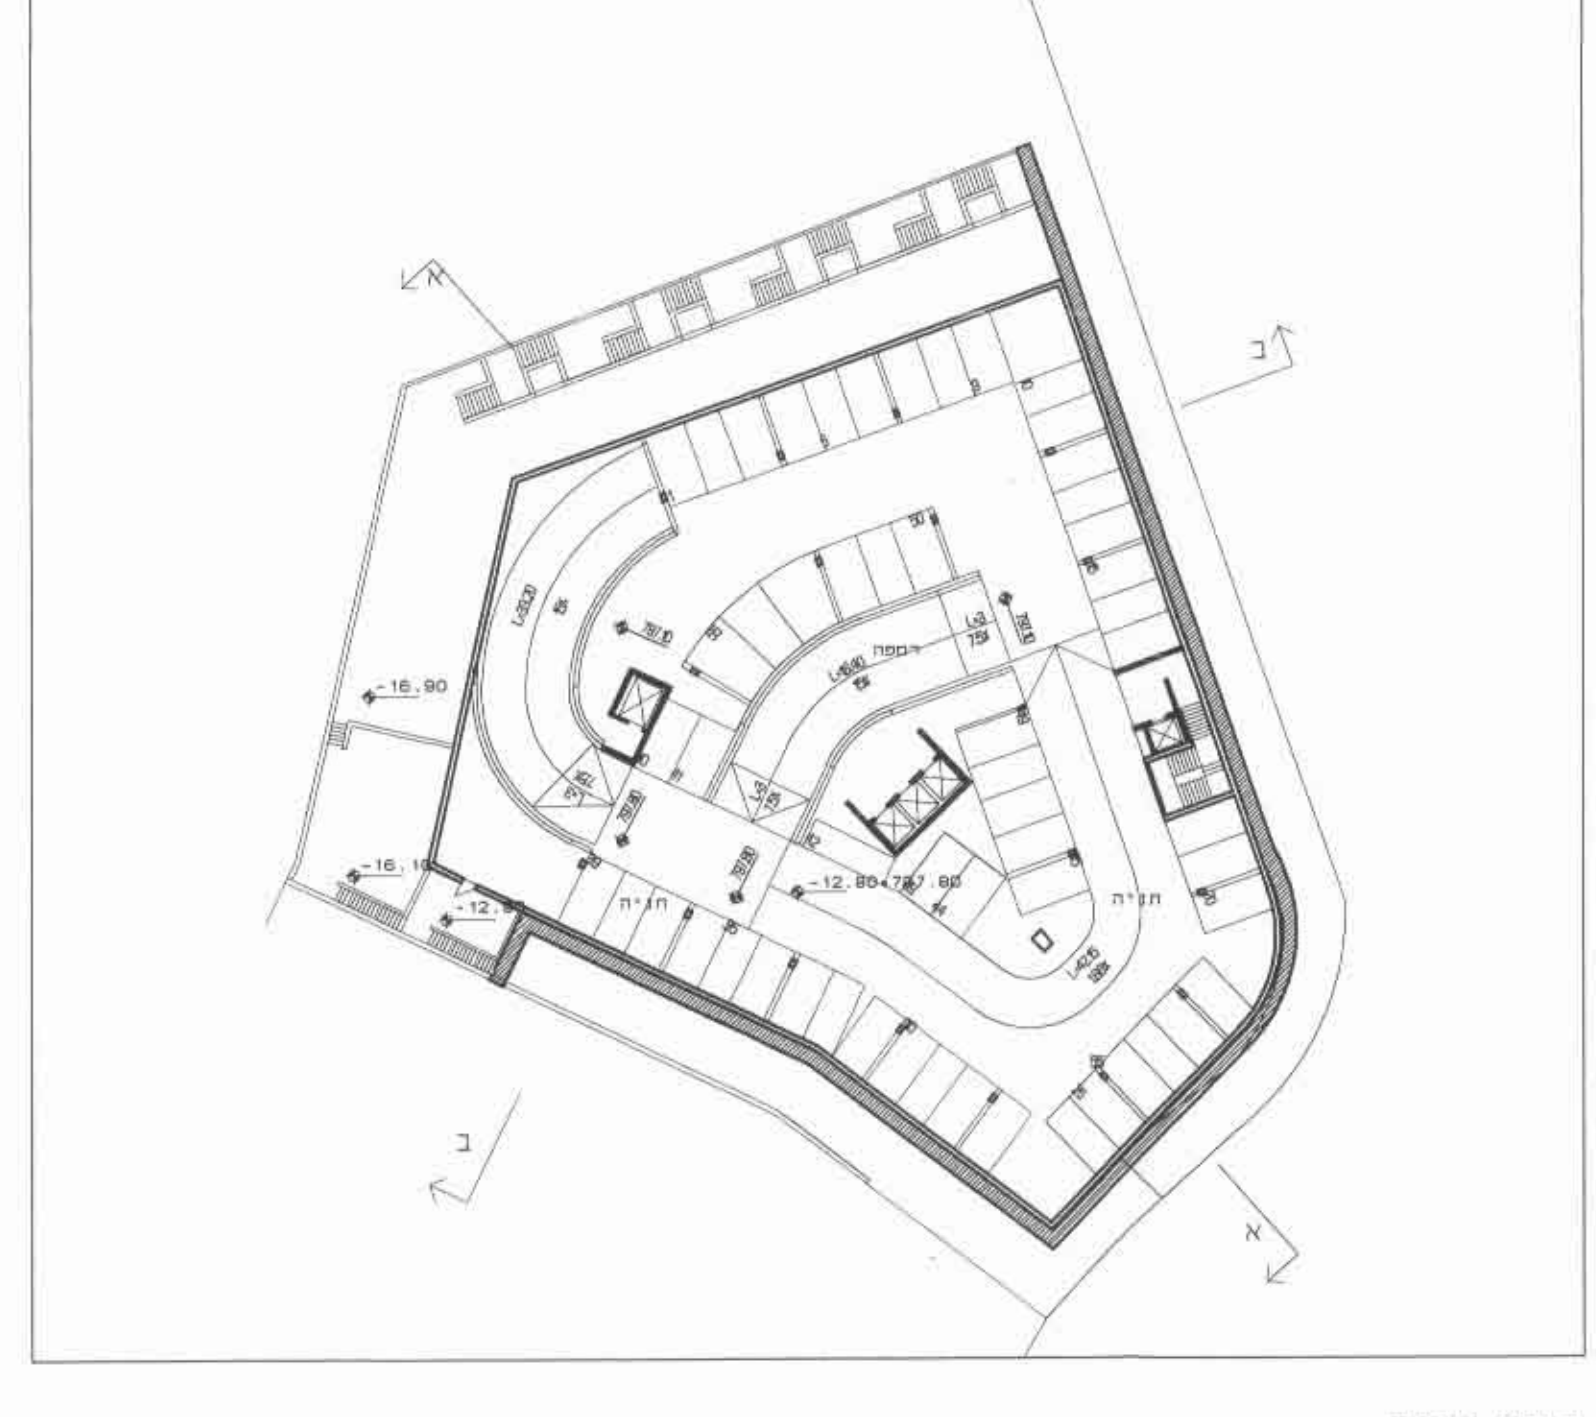

קומת תניה  
מפלס -12.8




חזית מערבית




חזית מדרחית  
רחוב עשנר



קומת הדיור סוגן- בית אבות  
מפלס +19.2 +16.0 +12.8 +9.6

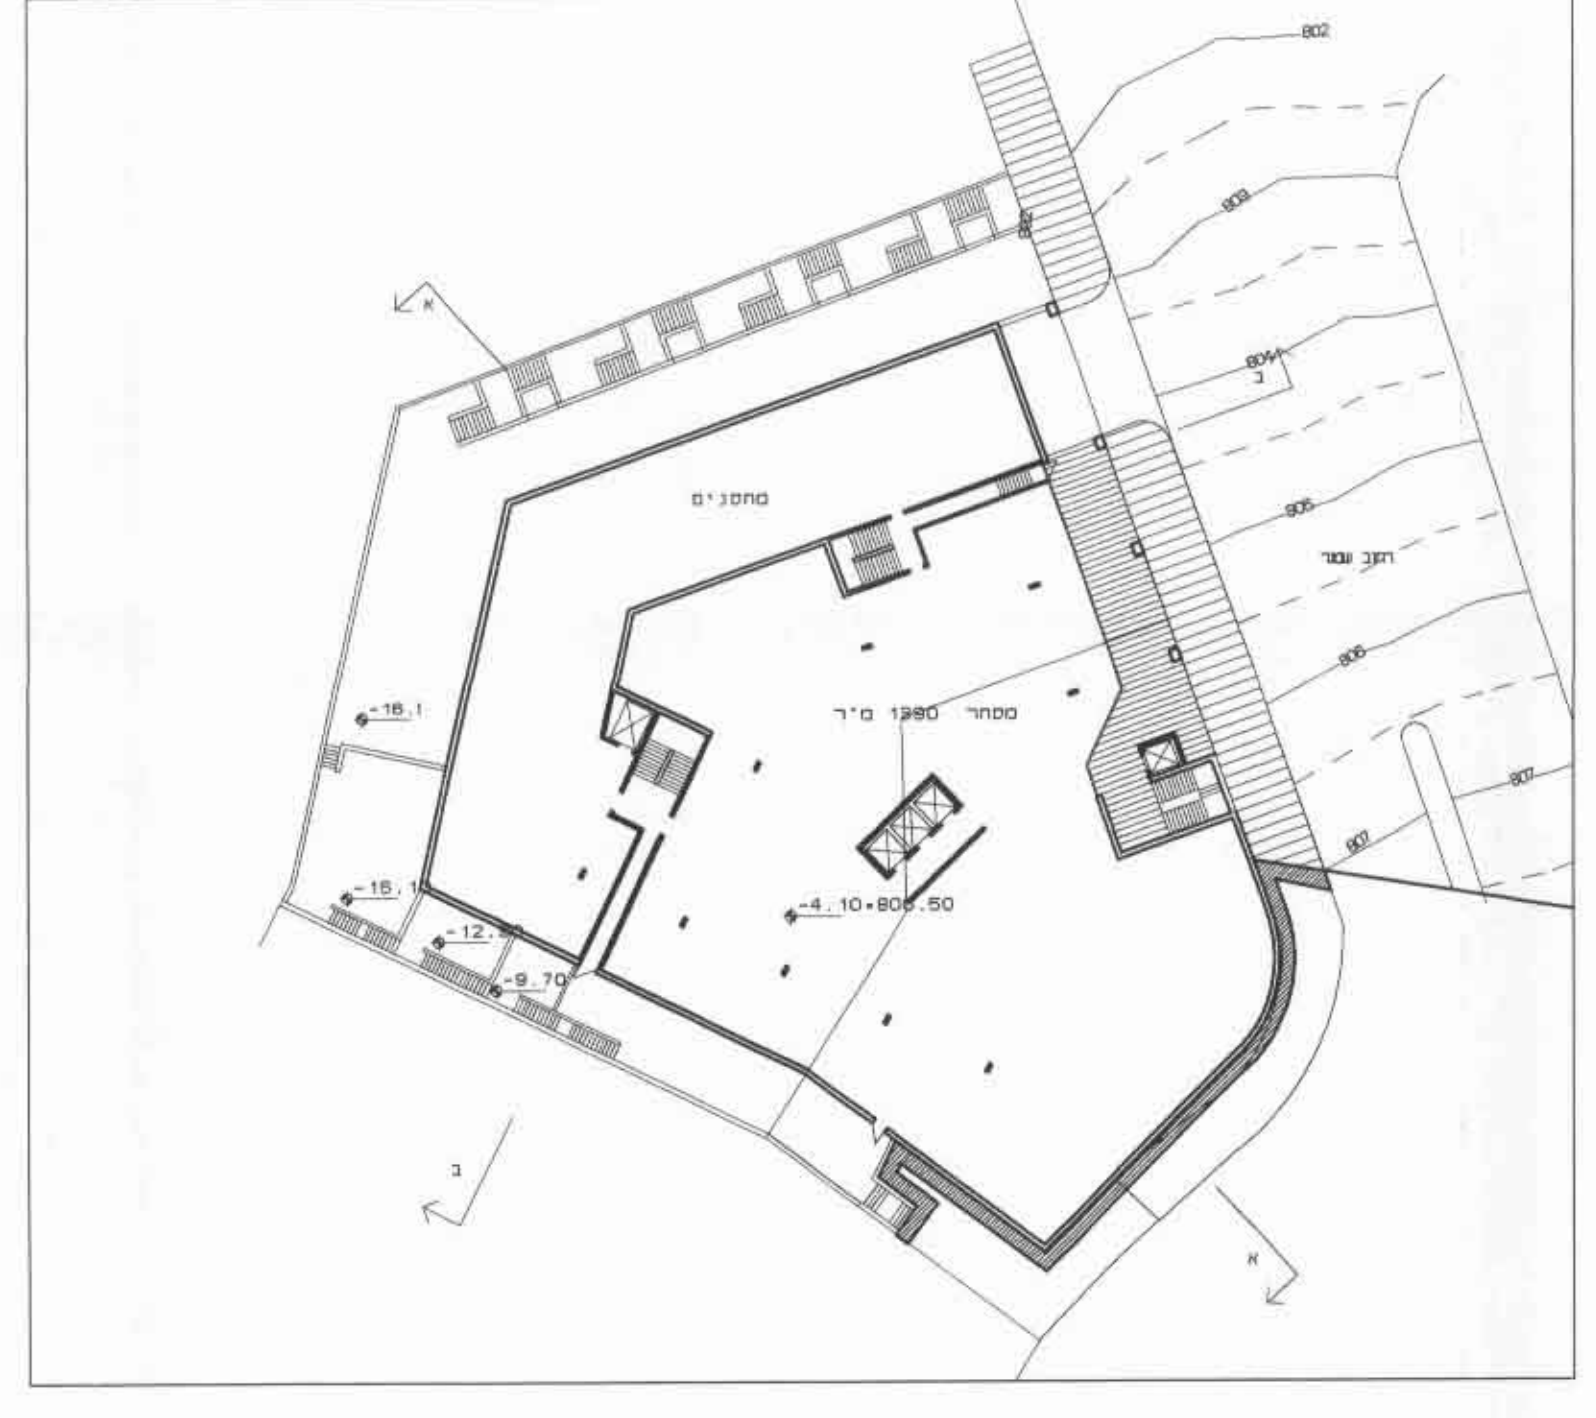

קומת מסדר + מסתנים  
מפלס -4.1

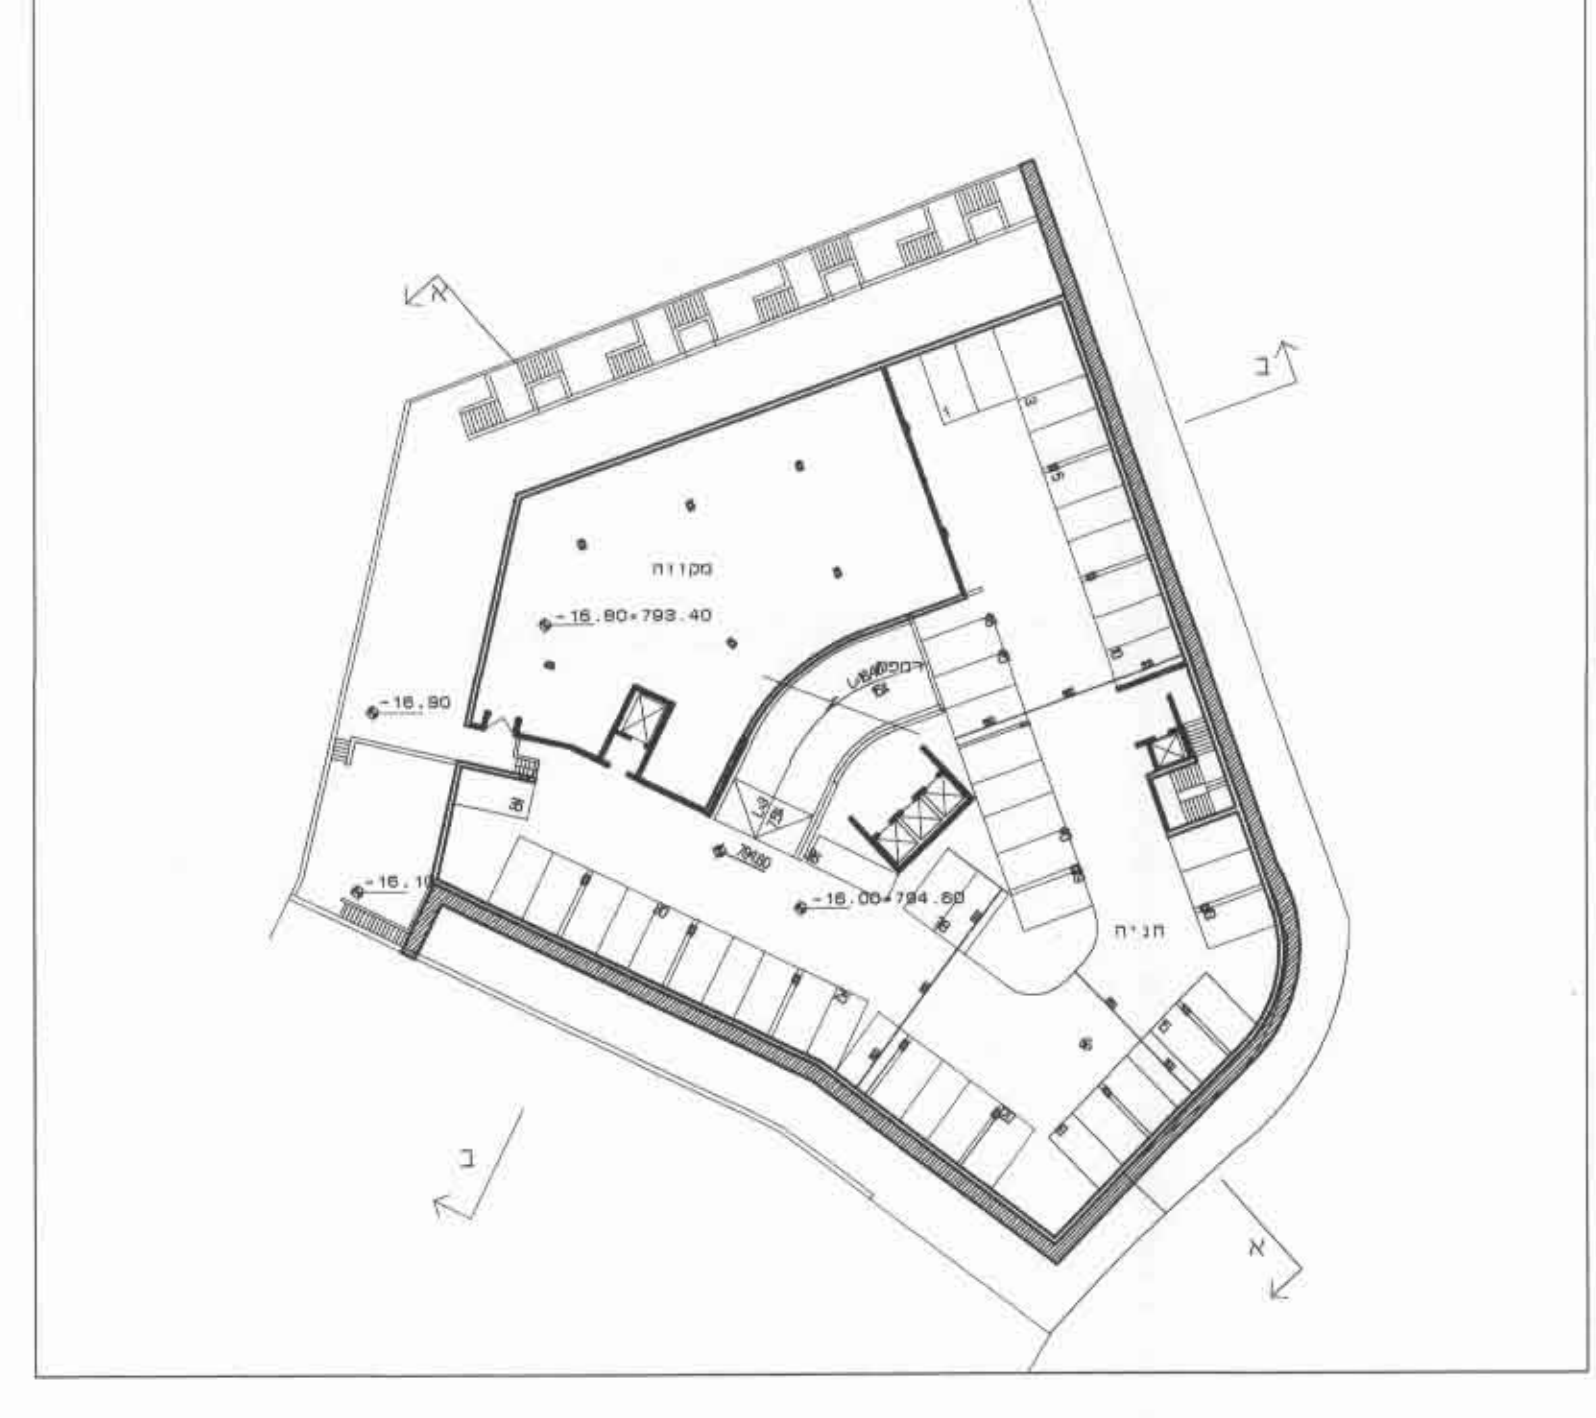

קומת תניה + סקווה  
מפלס -16.0