




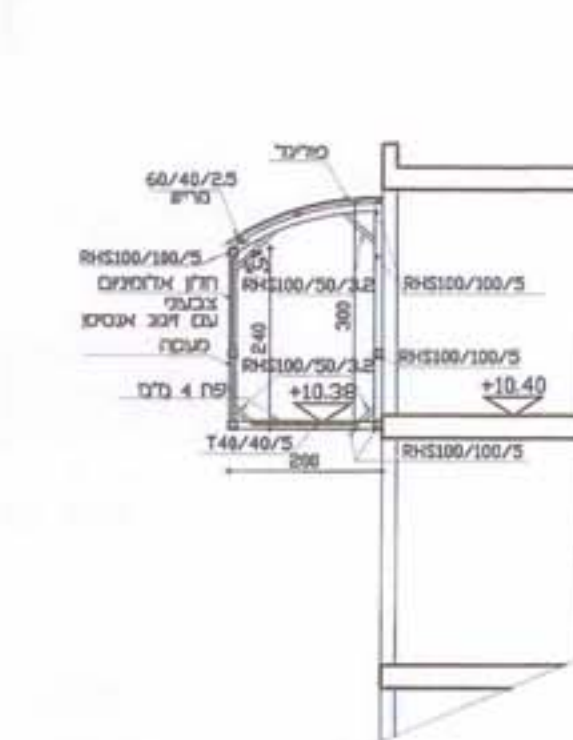


חתך ב-ב קיב. 1:100

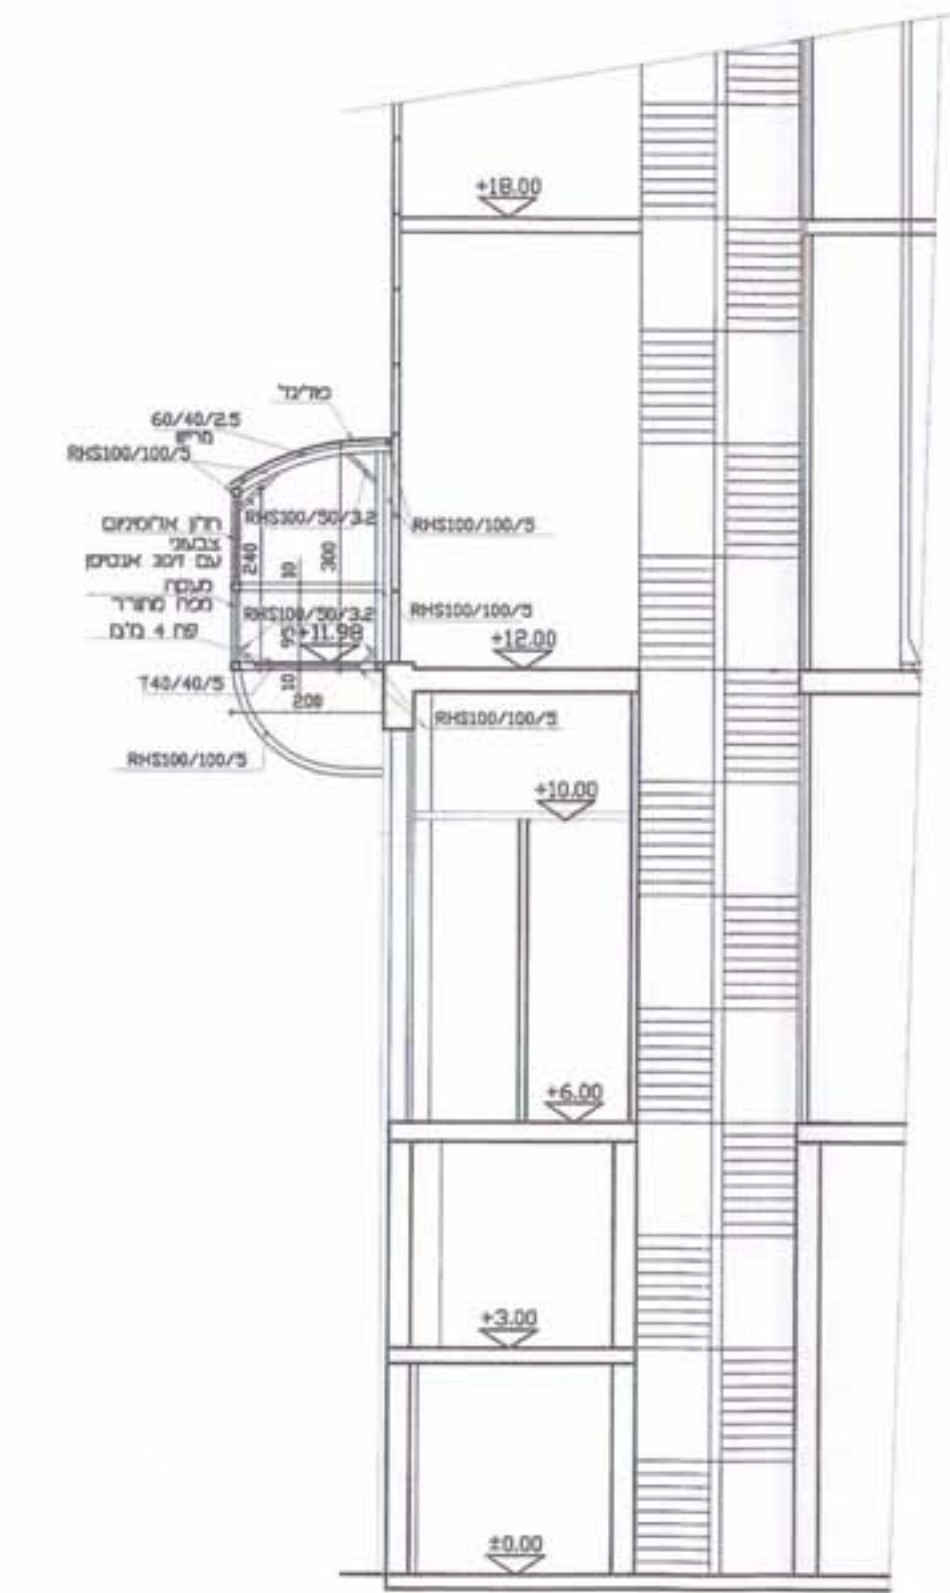

חתך א-א קיב. 1:100

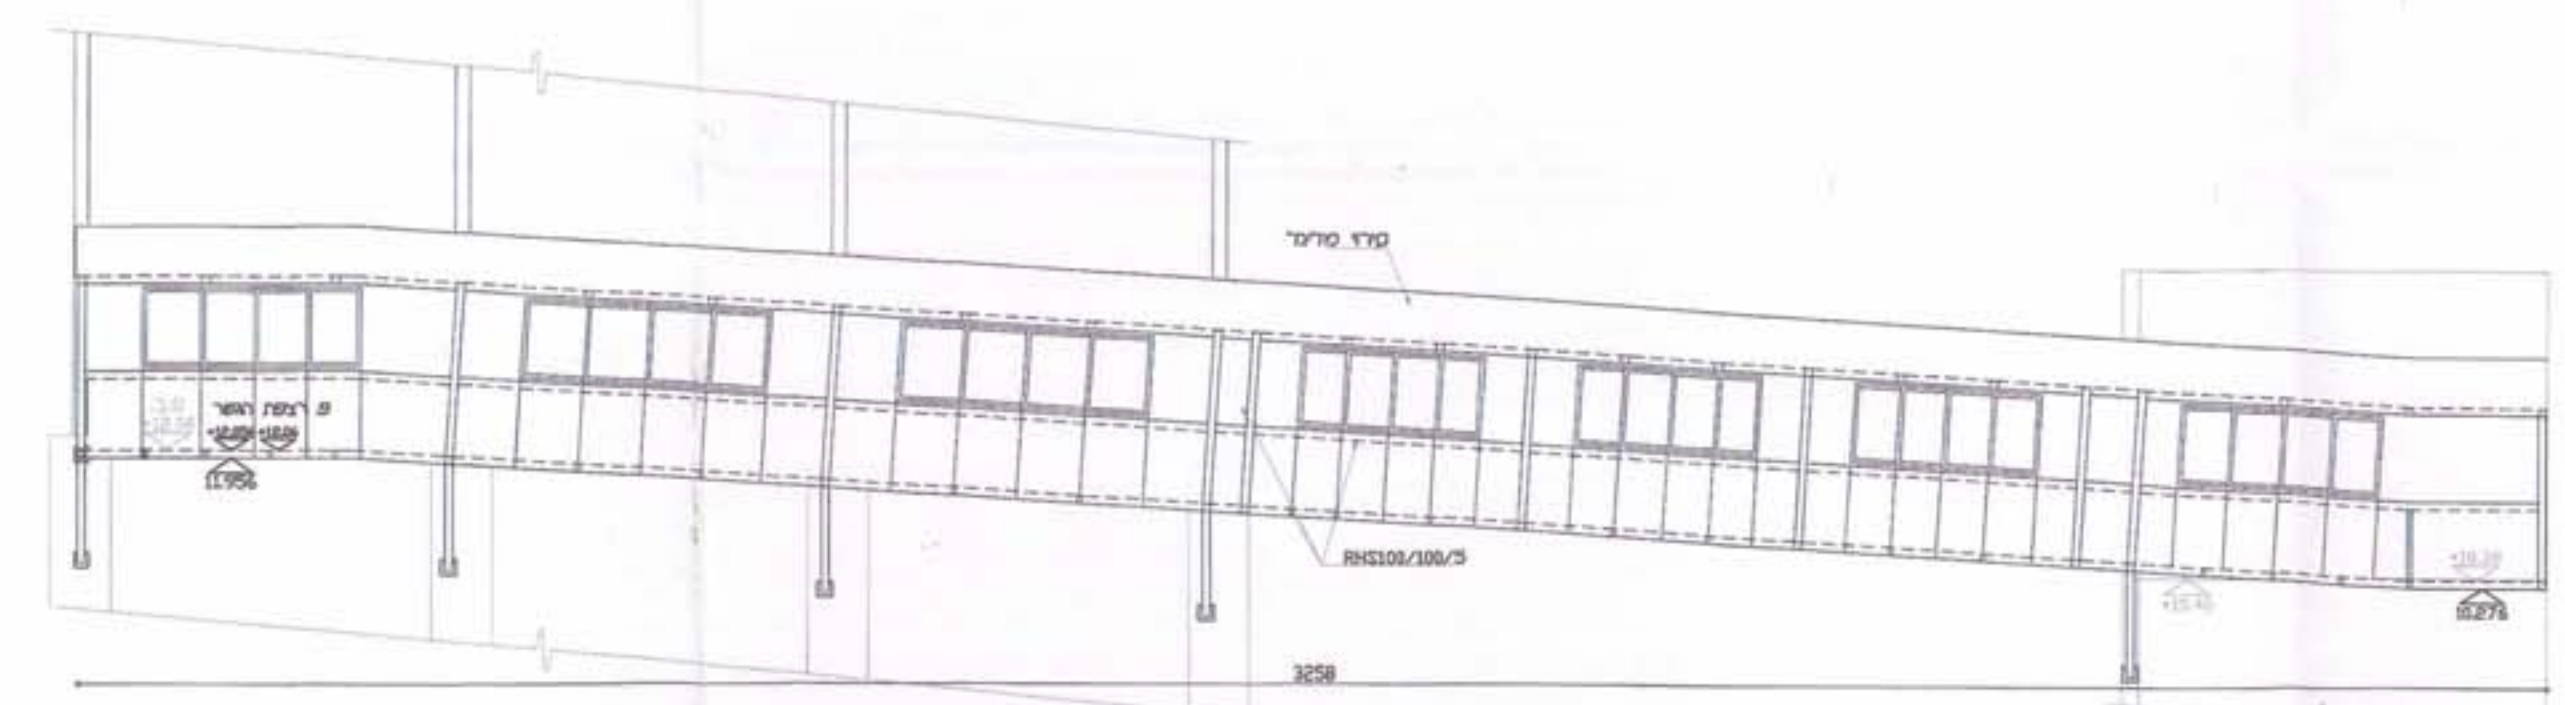

חזית מערבית קיב. 1:50

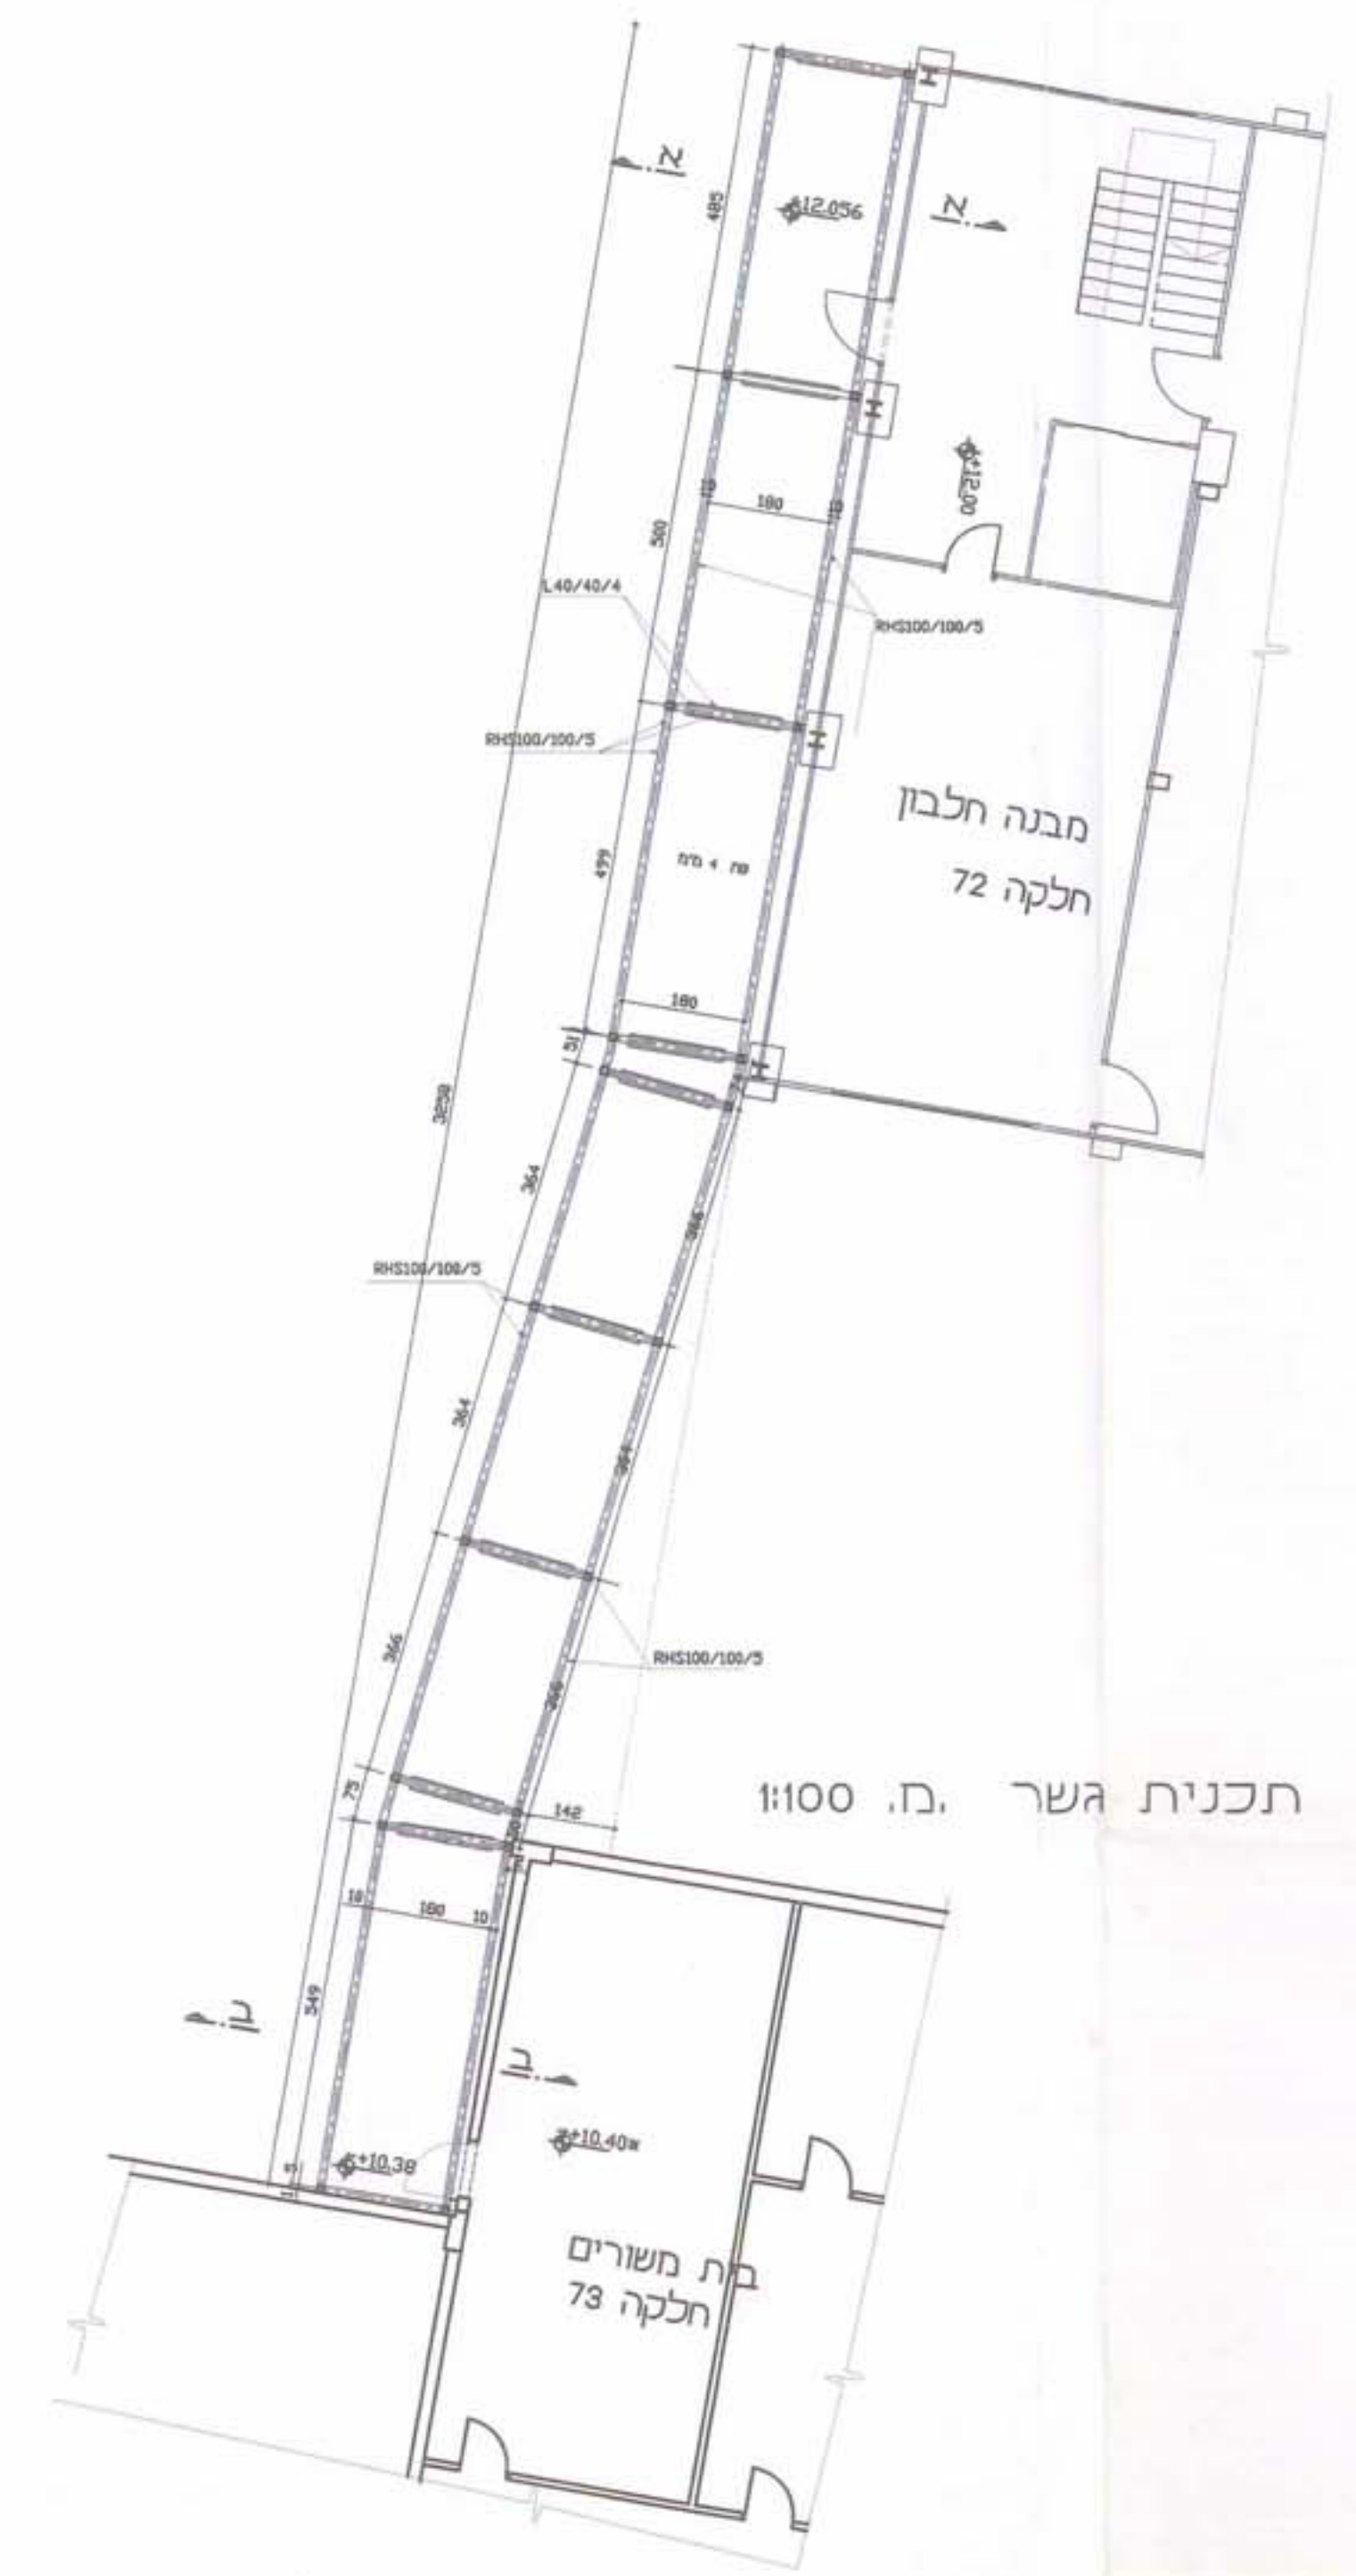

תכנית גשר יב. 1:100

מסמך ג'
תכנית בינוי מנחה להקמת גשר
תכנית מפורטת מסי 3\מק\2098
שינוי לתכנית מפורטת מסי 3\מק\114
1-3\מק\2077



הועדה המקומית לתכנון ולבניה
עיריית אשדוד

ועדה מקומית 158/6
אישור תכנית מסי 3\מק\2098
הועדה המקומית החליטה לאשר את התכנית
בשינוי מסי 3\מק\114

ועדה מקומית 158/6
התכנית עברה בדיקה מקצועית מוקדמת
ונמצאה ראויה לדיון בעדה מקומית.
תאריך 14/09/03
סגן הועדה

אורי חור אלעזר-גרינבערג
מנהל מילת תכנון והנדסה
עיריית אשדוד

ליאונרדו עילוני
מתכנן אדריכלי

gesh-nefB.doc