



17 16 15 14 13 12 11 10 9

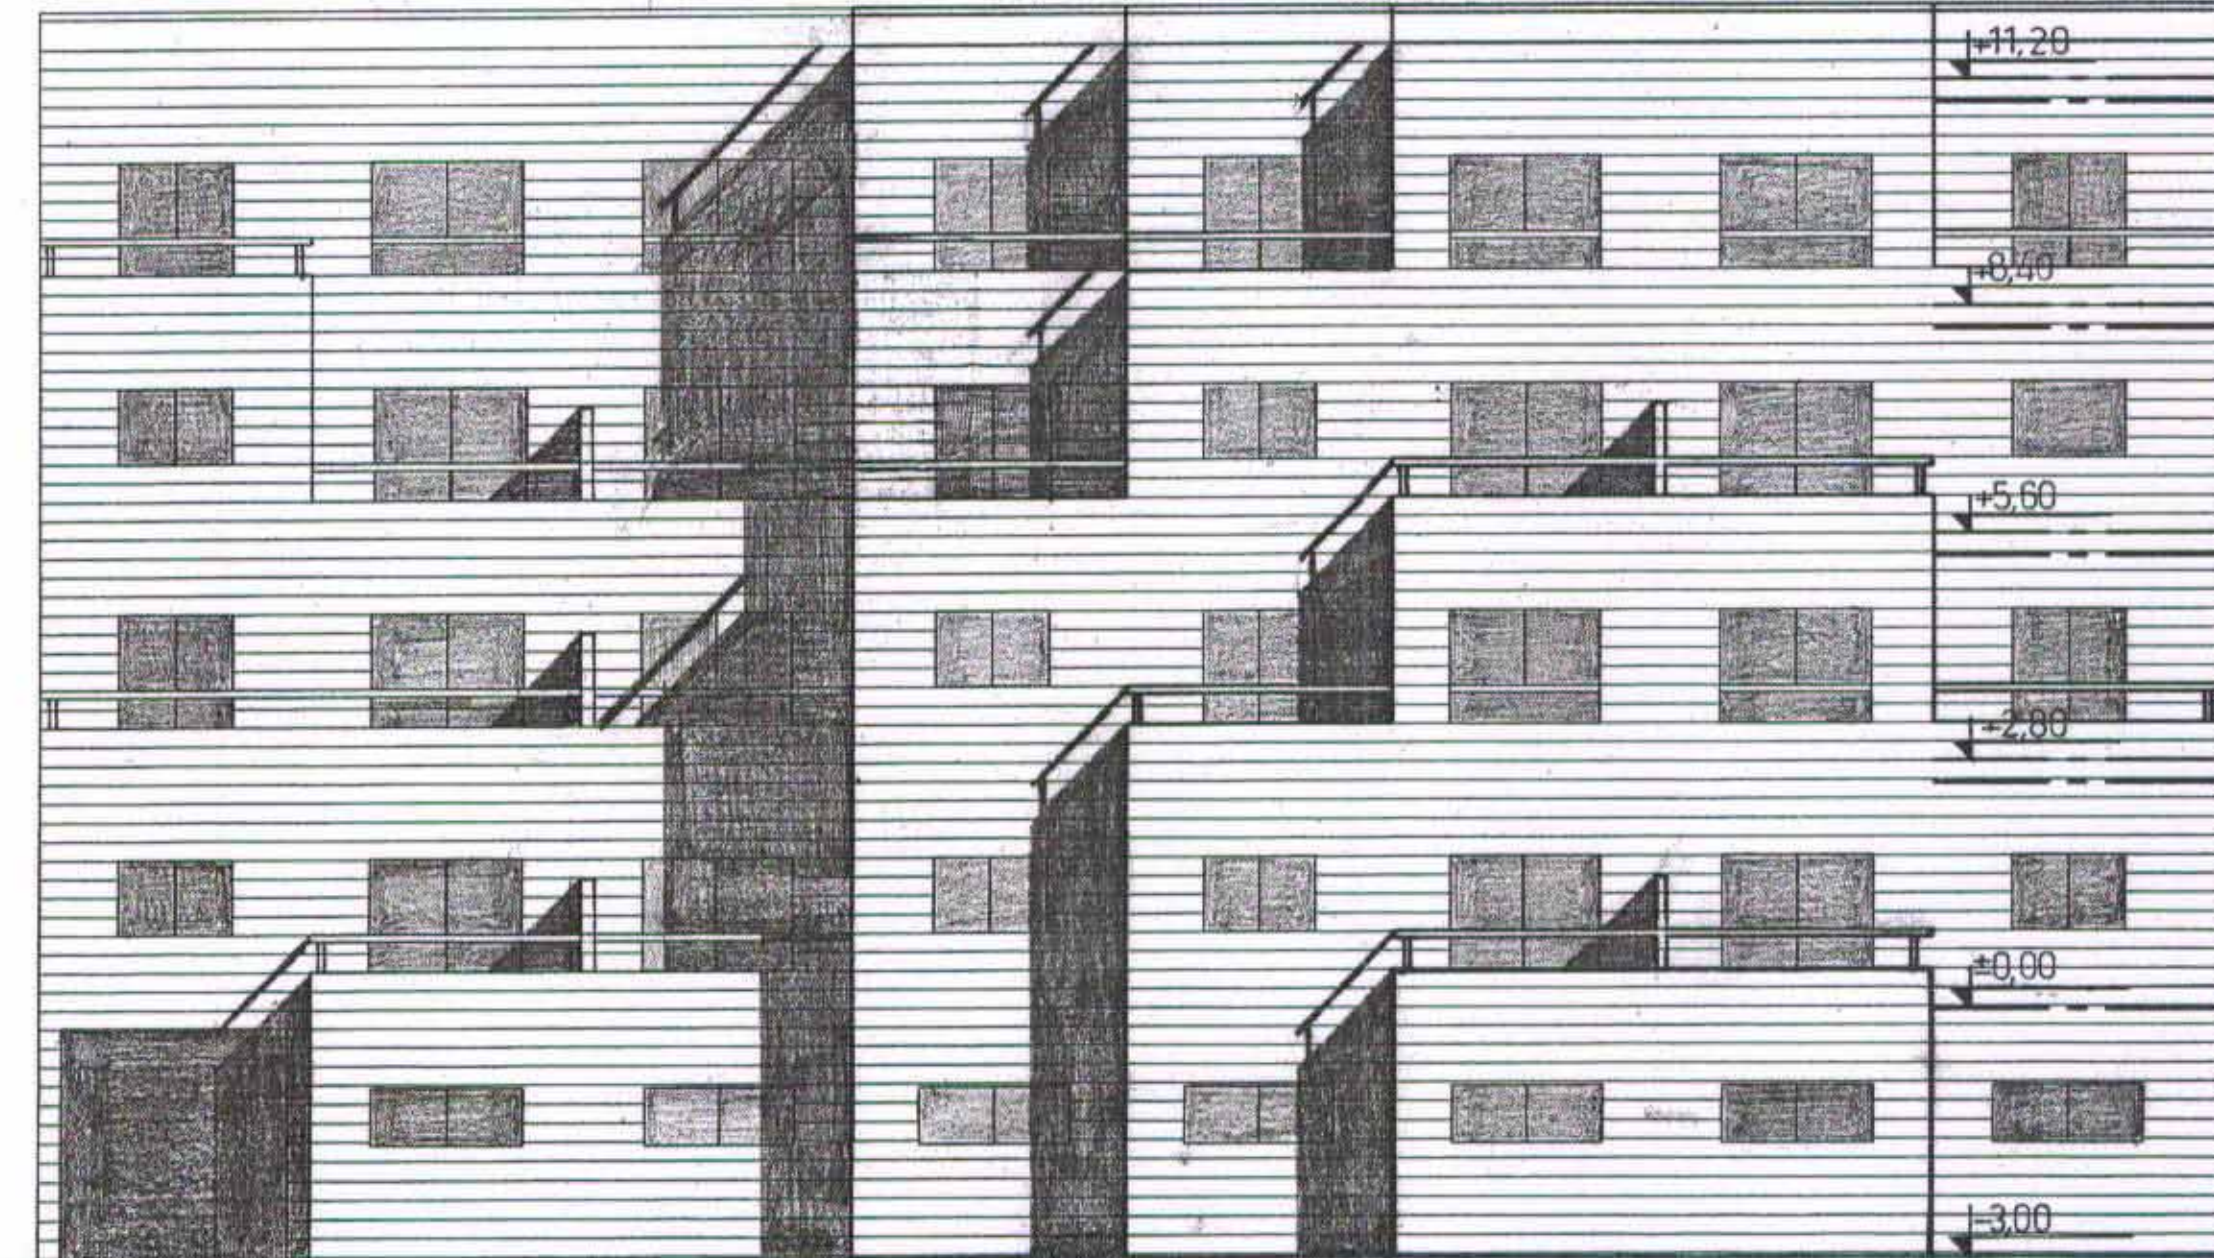

חזית טיפוסית - גוש יג'
קב. 1:100

9 8 7 6 5 4 3 2 1

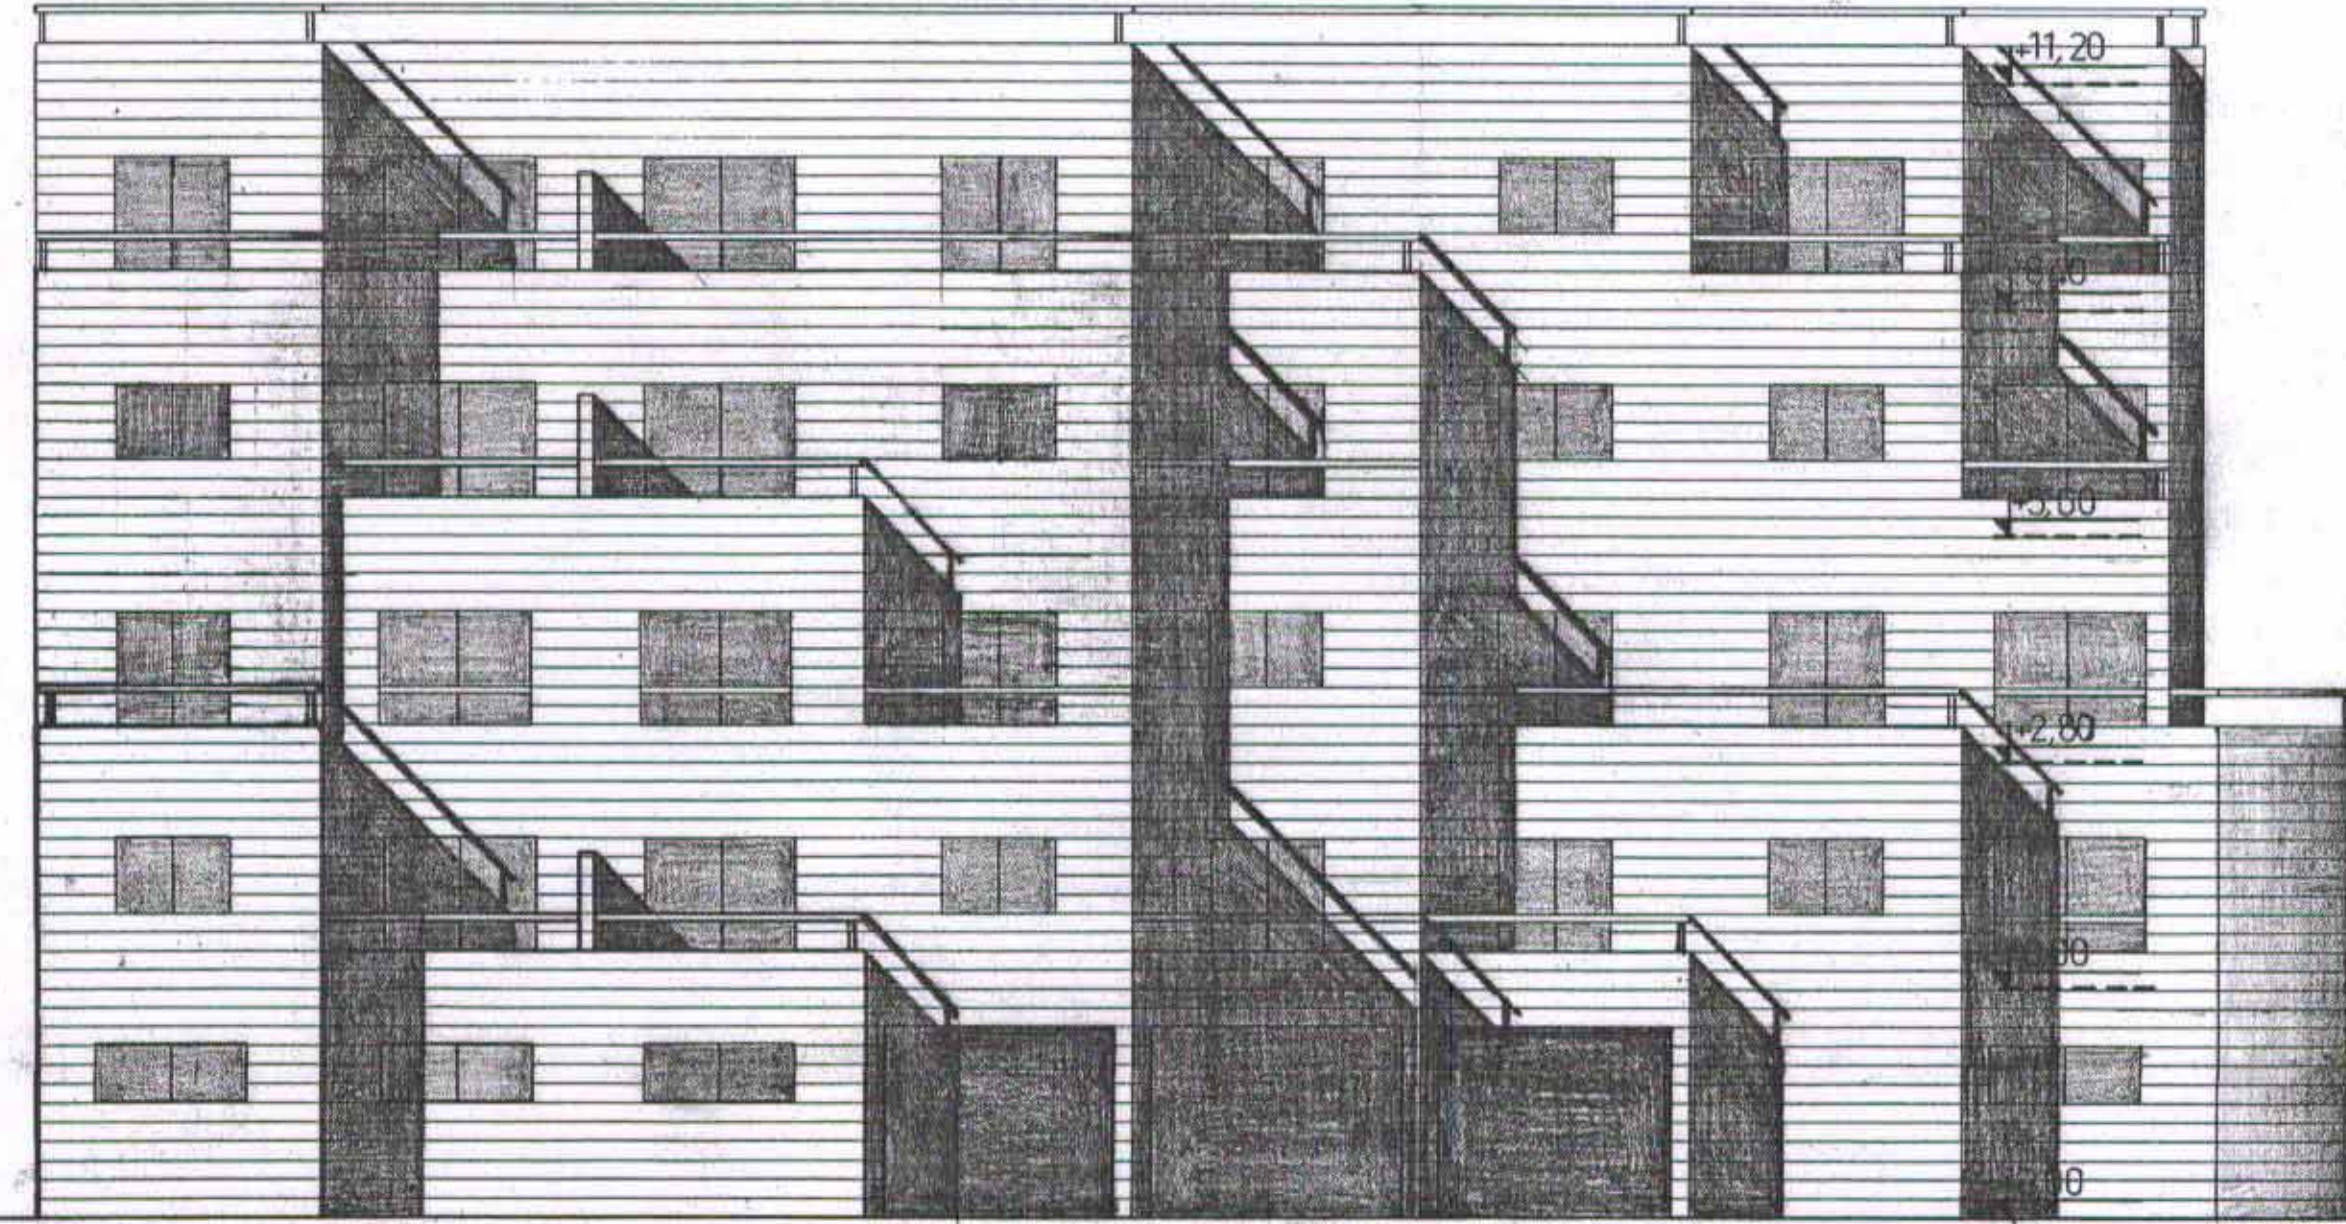

חזית טיפוסית - גוש טו-יד'
קב. 1:100

תכנית מס' 5548

תכנית בניוי -
נספח מס' 8

קב. 1:100

בנין 580
חזיתות טיפוסיות

גוש יג'
גוש יד'-טו'

משרד הפנים תל אביב
אישור תכנית מס' 5548
תועדה המחוזית תל אביב
בשיבה מס' 54199
סגן מנהל המבנה

משרד הפנים מחוז ירושלים
הפקדת תכנית מס' 5548
תועדה המחוזית תל אביב
בשיבה מס' 54199
ביום 11/11/90
ח' הענף