

24/7/03 א.כ.א

עיריית אשדוד
אגף תכנון רשמי ופקוח
25-07-2003
201104 א.כ.א
לפיט התכנון לבחירת
מסדר הרישוי פרויקט הרישוי
18.03.2004
נתקבל

מרחב תכנון מקומי אשדוד
תכנית מפורטת מס' 2109/מק/3
שינוי לתכנית מס' 48/111/03/3 - 14/111/03/3

נספח בינוי מנחה

מחייב מבחינת גובה, חתך אפייני וקווי בניין

רובע יא' - אשדוד
קני"מ 1250

- מחוד: הדרום
- נפה: אשקלון
- מקום: אשדוד - רובע יא'
- גושים: 2192, 2198
- חלקות: 8-1, 97
- שטח התכנית: 2113 מ"ר

17/2/04
צוק אלעזר גינעב
ז"מ מלקח תעודת חתי
עיריית אשדוד

רשימת יועצים
ת.ד. 289 אשדוד
08-8564984
08-853335
08-853330

ועדה מקומית לתכנון
התכנית עריכת בדיקה תכנונית מוקדמת
ומצאה ואינה כוללת כלולות מס. 2109
בשטחים 2192, 2198
תאריך: 19.3.03

בעלי הקרקע: חלקה מס. 8
קלוד ושושנה נחמיאס - האורגים 29 אשדוד
טל. 08-8523444
וועקניו כוכבה - הר נבו 25 - א.א.א.
טל. 066-430096
חלקה מס. 97

ועדה המקומית לתכנון ולבניה
עיריית אשדוד

הבעלים הרשום: חב. קי.בי.עי קבוצת בוני ערים בע"מ
ת.ד. 21, אשדוד טל. 08-8532919

זכאים להירשם כבעלים לפי אישור קי.בי.עי מיום 17.7.03:
גלעד בן זקן יזום ופיתוח בע"מ
ד'בוטינסקי פינת ויצמן טל. 08-8535335
נפתלי יוספשוילי - רוגוזין 21 אשדוד
טל. 054-993333
יזום התכנית: קלוד נחמיאס - האורגים 29 - א.א.א.
טלפון: 08-8523444

המתכנן: חיים ורדה - אדריכלים
רח' רוגוזין 26 - אשדוד
טלפון: 08-8564984


חתימת יזם התכנית תאריך:

חתימת בעל הקרקע תאריך:

חיים ורדה - אדריכלים
ת.ד. 289 אשדוד
טל. 08-8564984
08-853335



חתימת המתכנן תאריך: 24/7/03

חתימת הועדה המקומית תאריך:

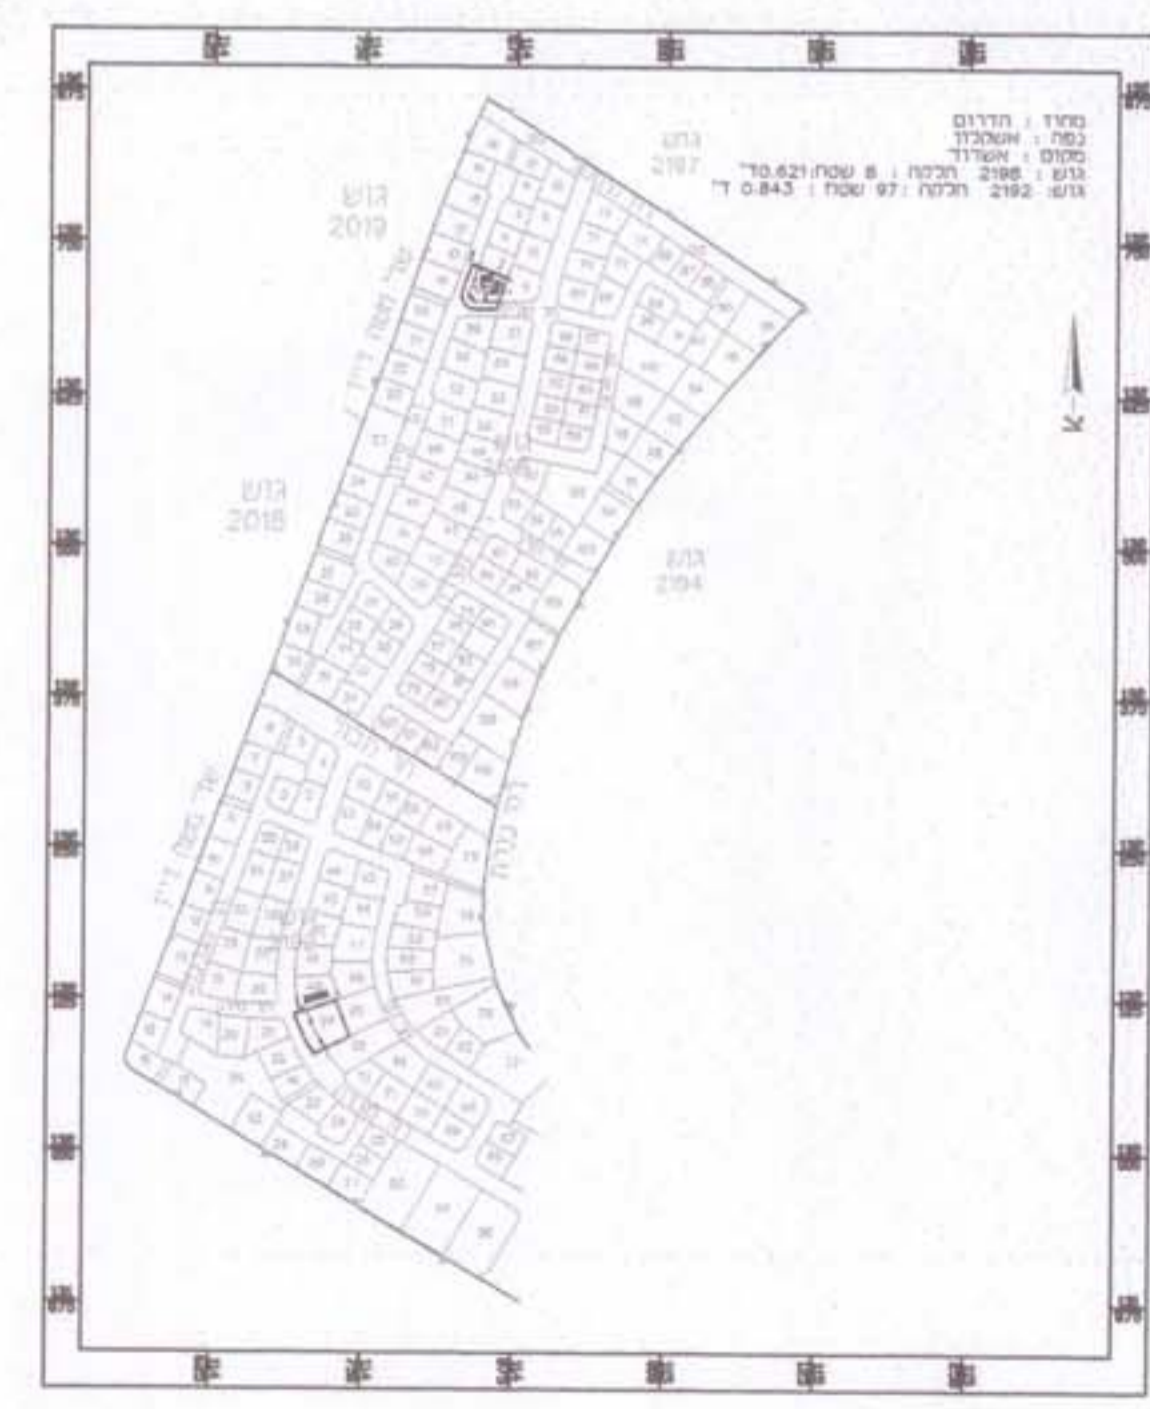


תרשים הסביבה 1 : 2500

בינוי מגרש מס. 97

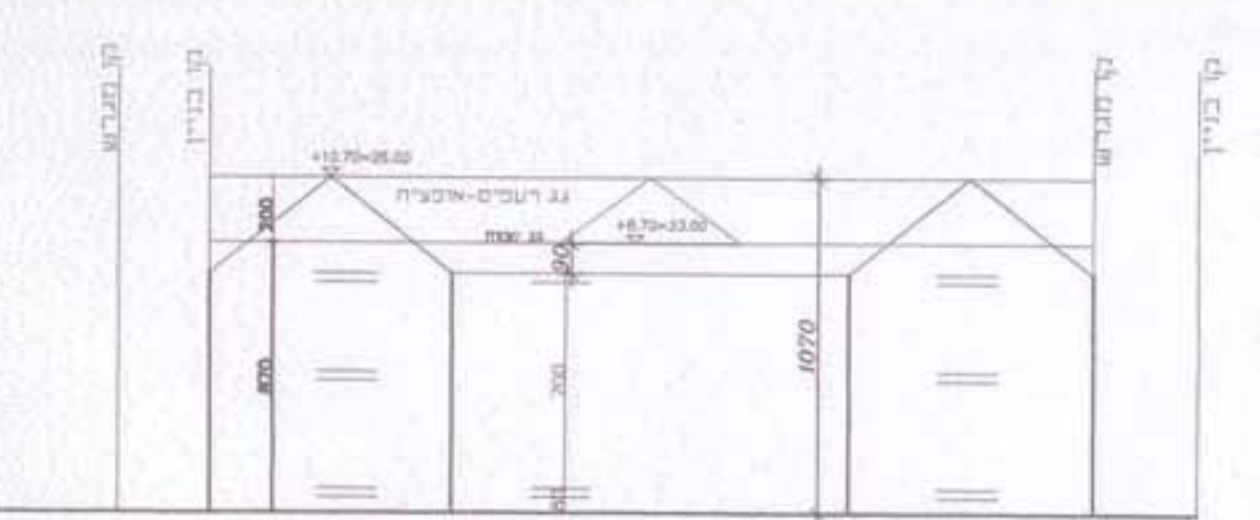
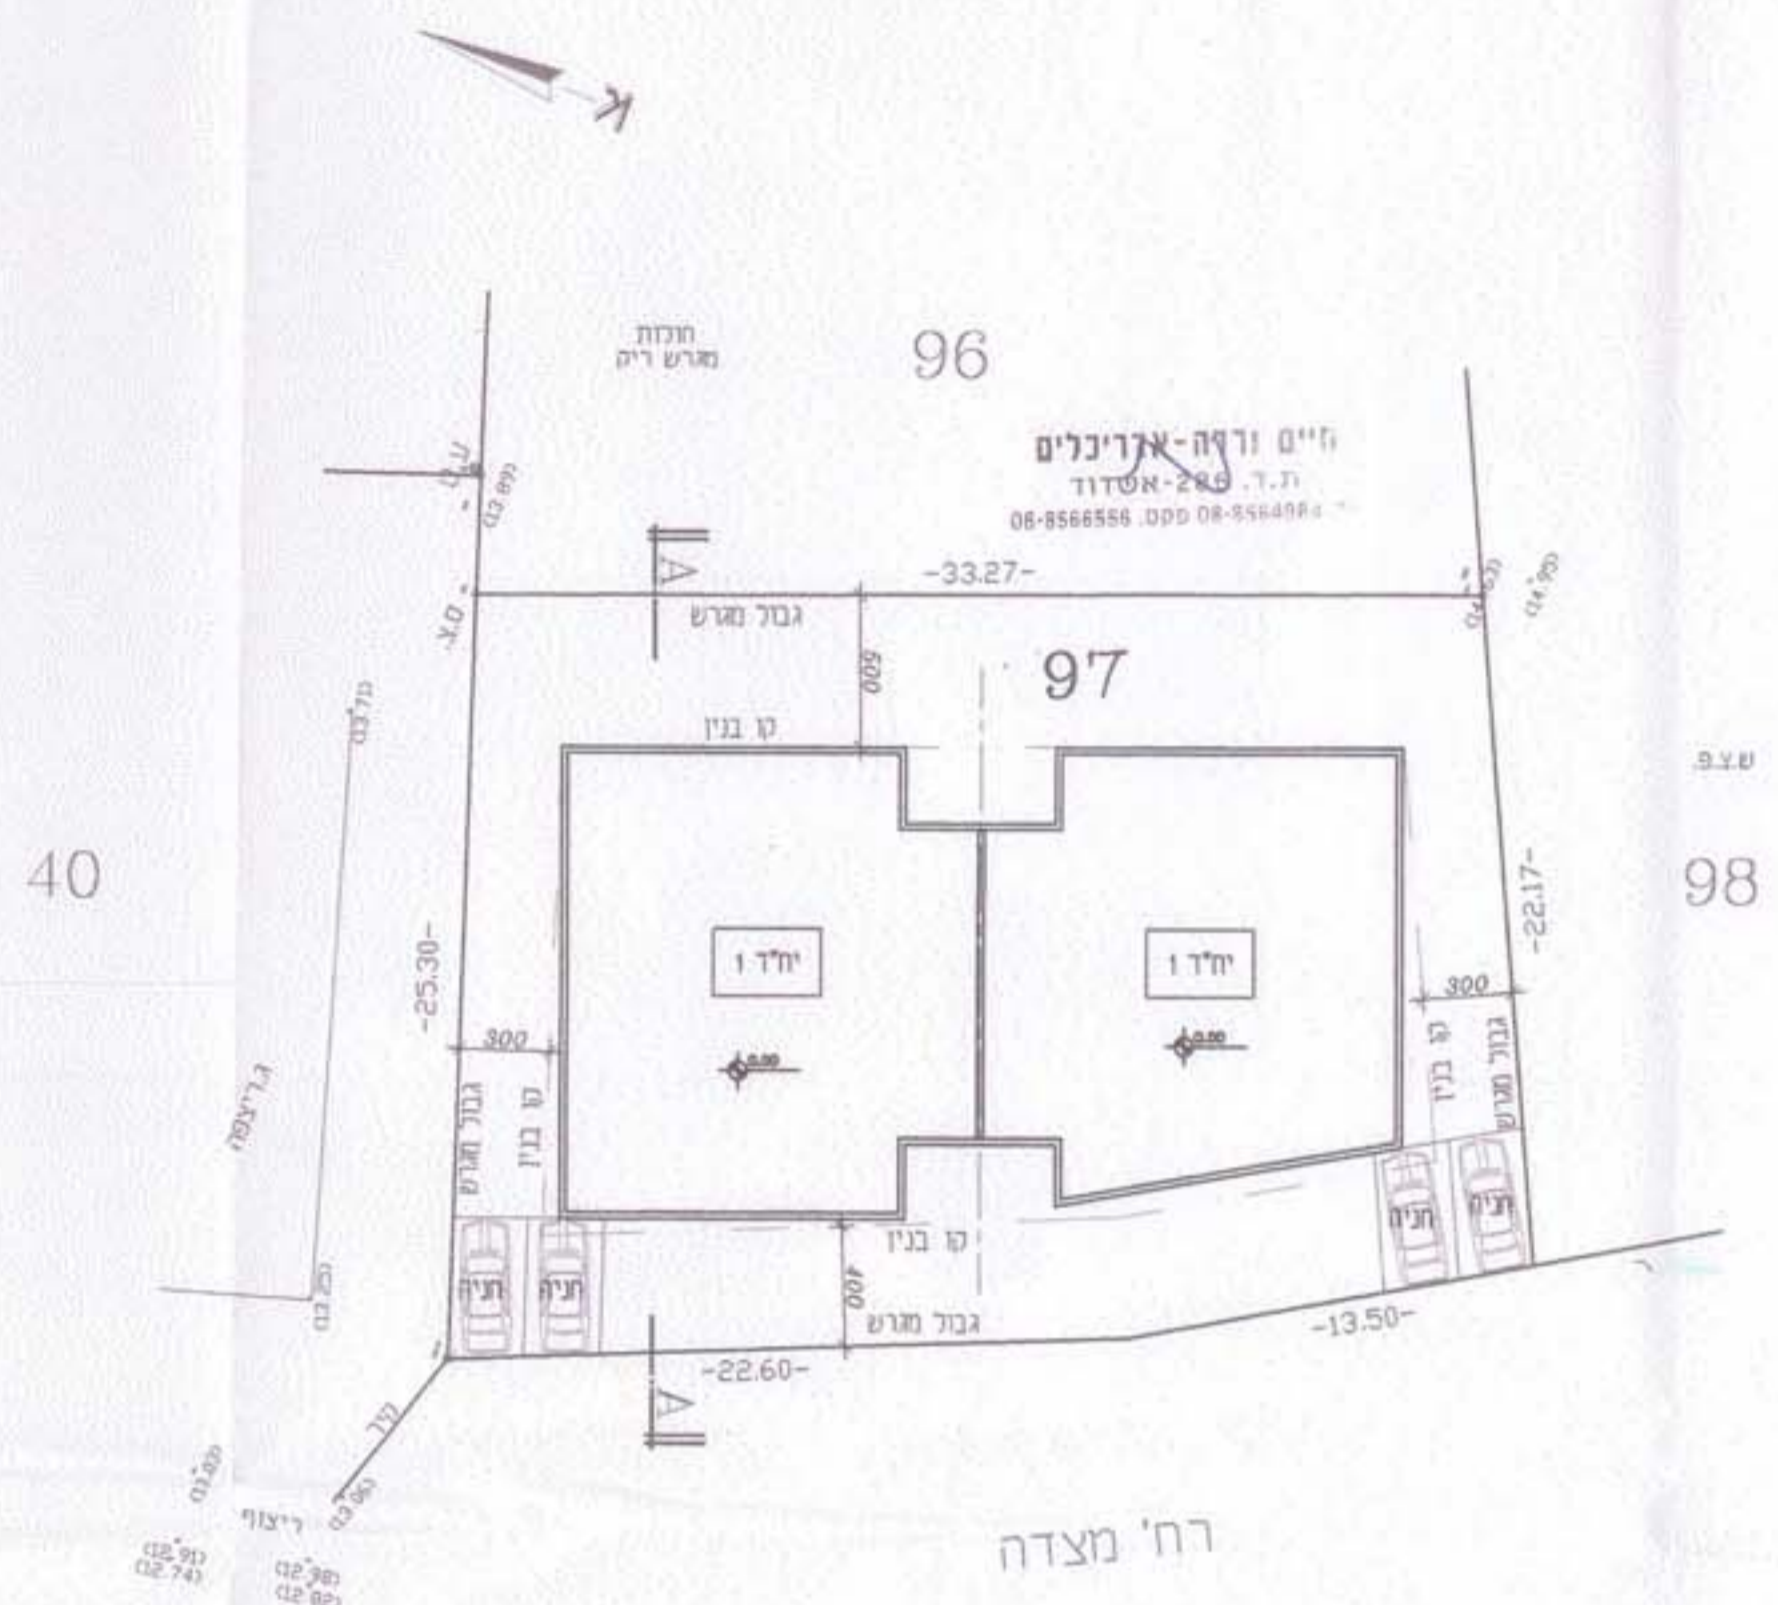


חזית ראשית כרוחב
קני"מ 1:250
חמרי הנמר, טיח אקרילי, מספים קרסי, אבן או שריבוב ביניהם

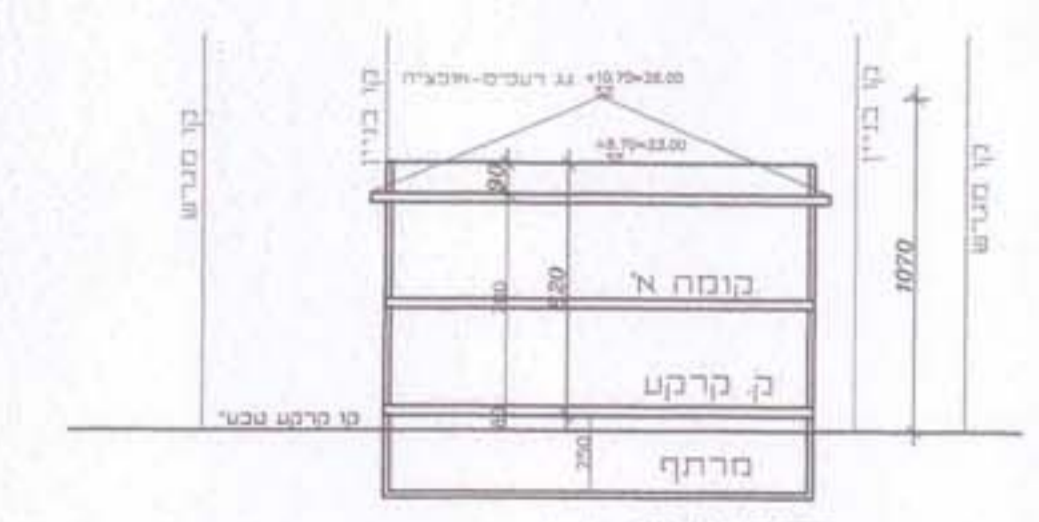


חתך עקרוני A-A
קני"מ 1:250

בינוי מגרש מס. 8

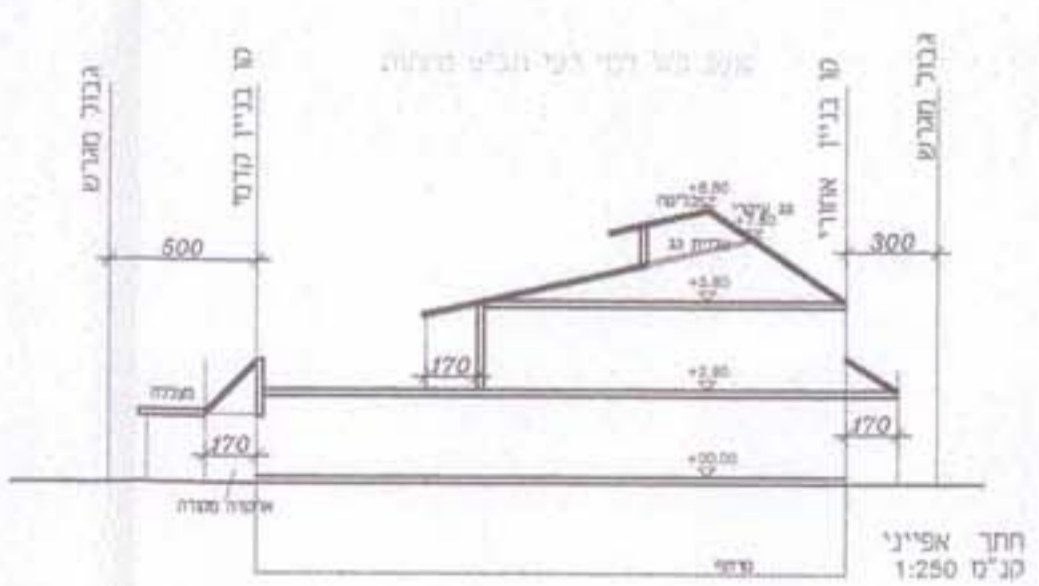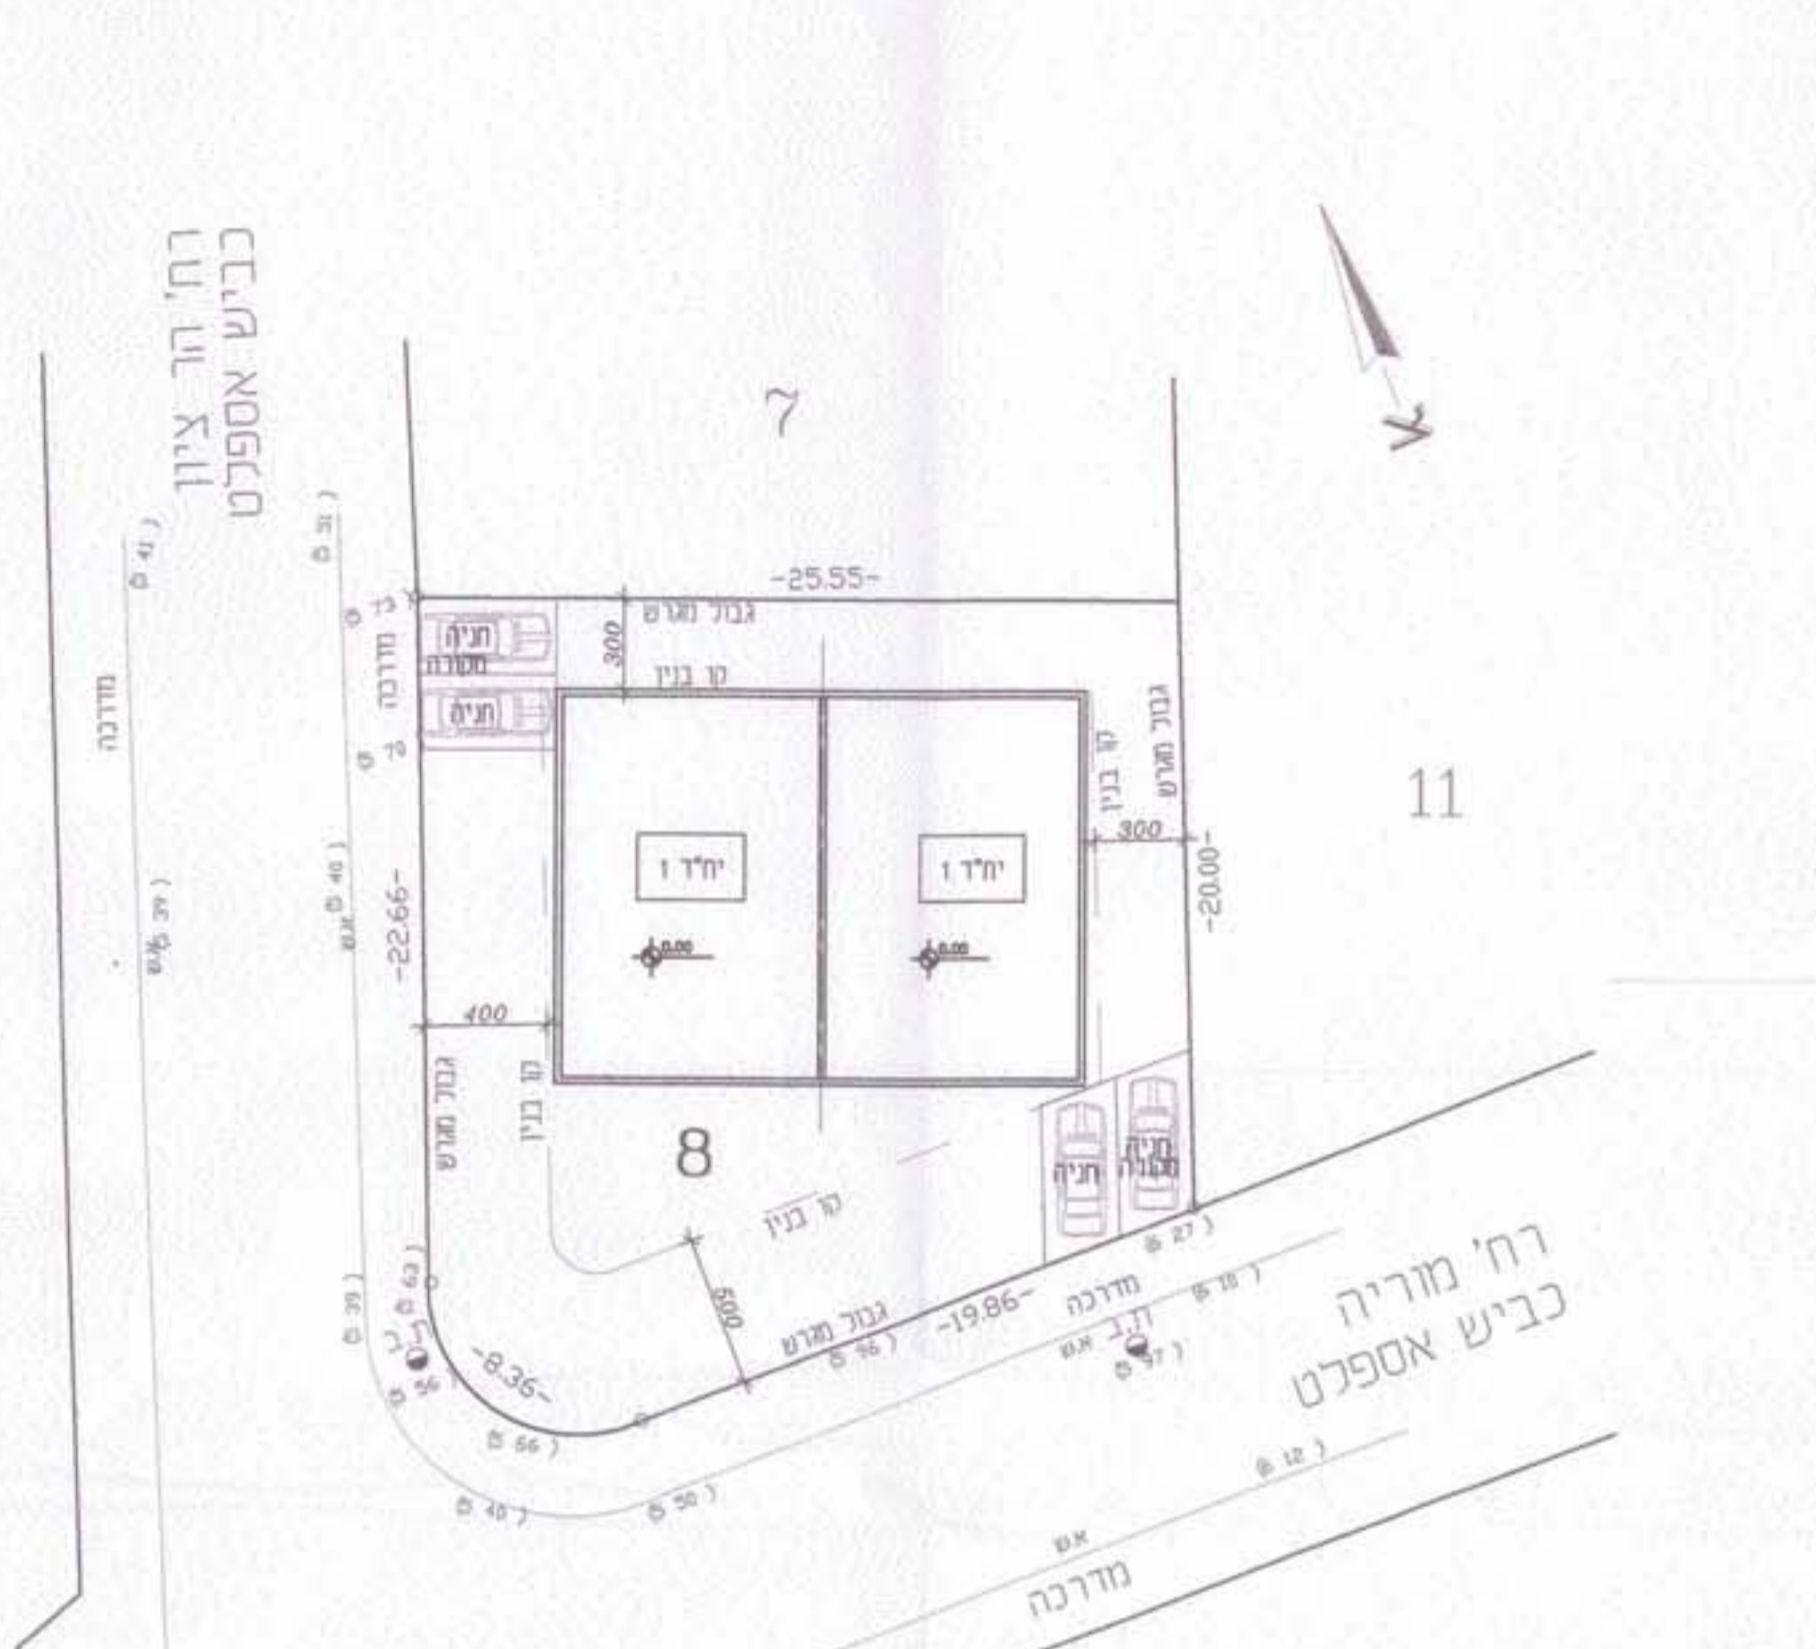

חתך אפייני
קני"מ 1:250

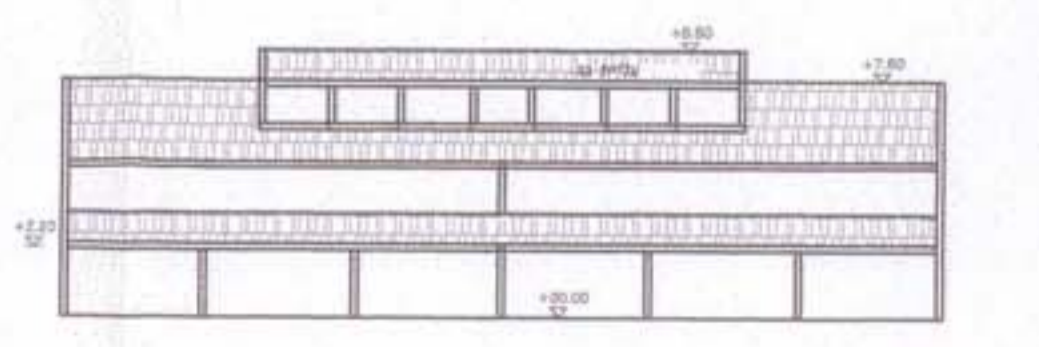

חזית אופיינית כרוחב
קני"מ 1:250

התכנון והבנייה יבוצעו לפי תוכנית זו.
התכנון והבנייה יבוצעו לפי תוכנית זו.
