



מרחב תכנון מקומי ירושלים  
 תכנית מס' 4658  
 עקרונות תכנון ועיצוב - נספח מס' 3  
 ק.ב. 1:100, 1:200


הצבת קולטי שמש, מיסתורים לדודי שמש ומתקני כביסה: (אקסנומטריה)

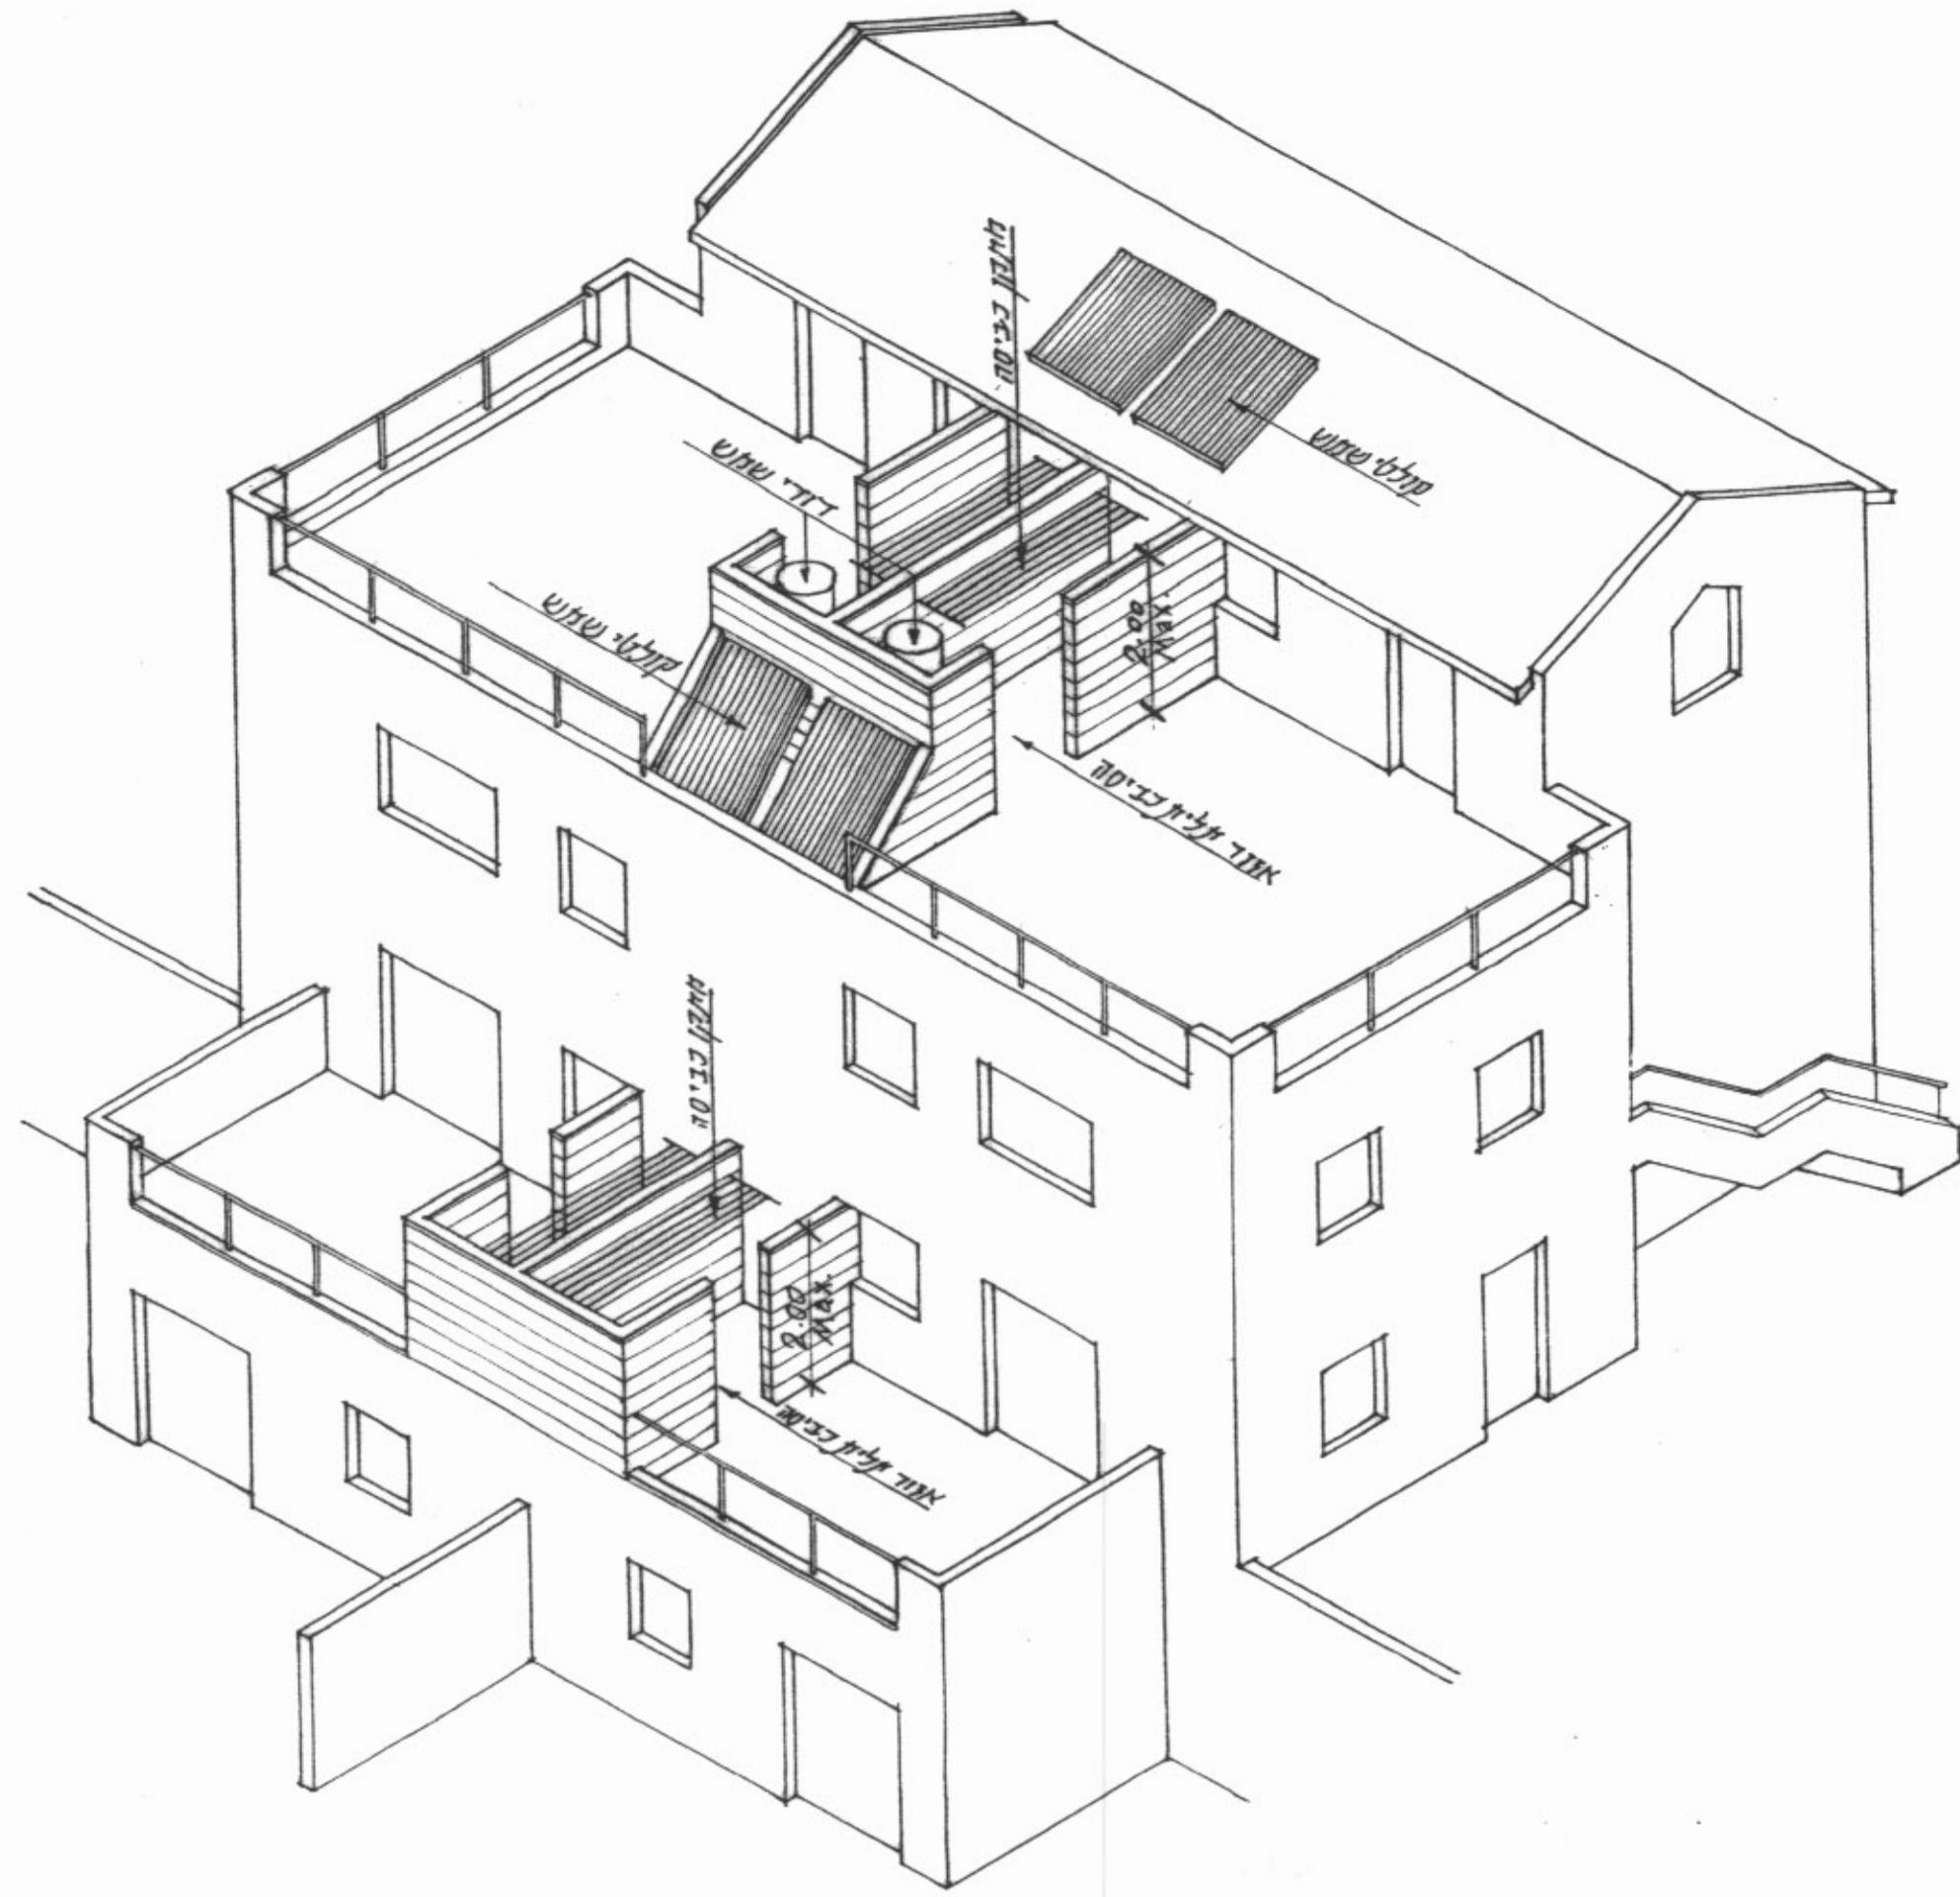


אלטרנטיבות למיקום קומת גג רעפים:

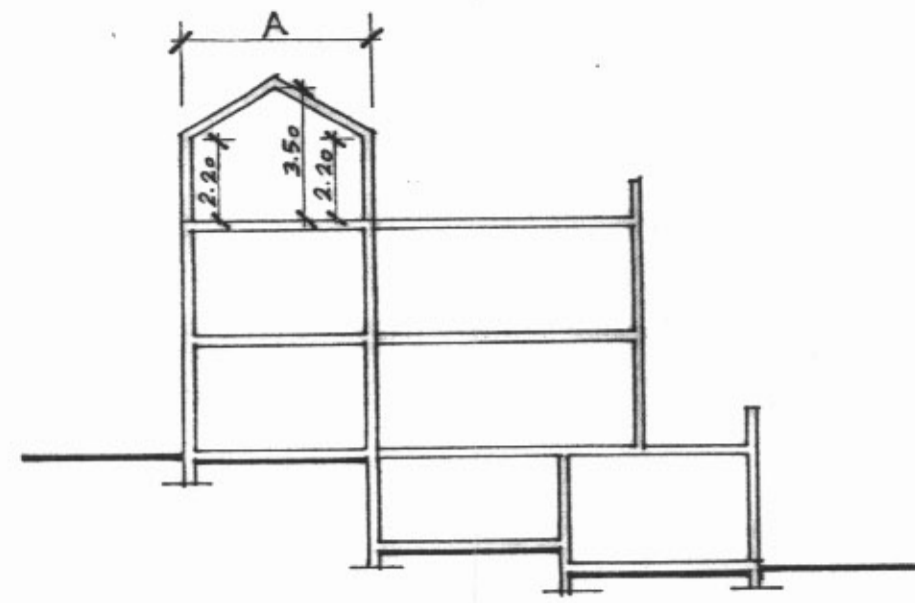


חתך (אלטרנטיבה: א)  
 1:200

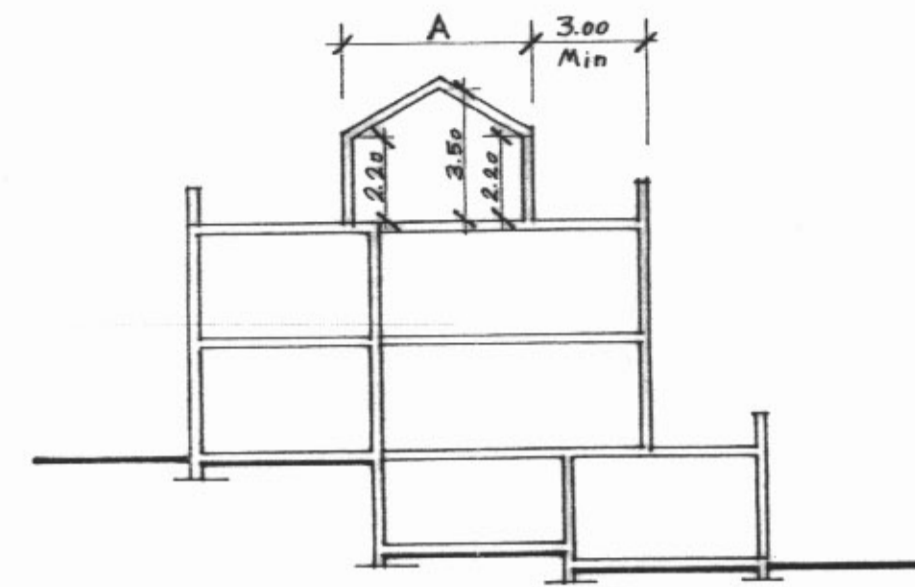

חתך (אלטרנטיבה: ב)  
 1:200




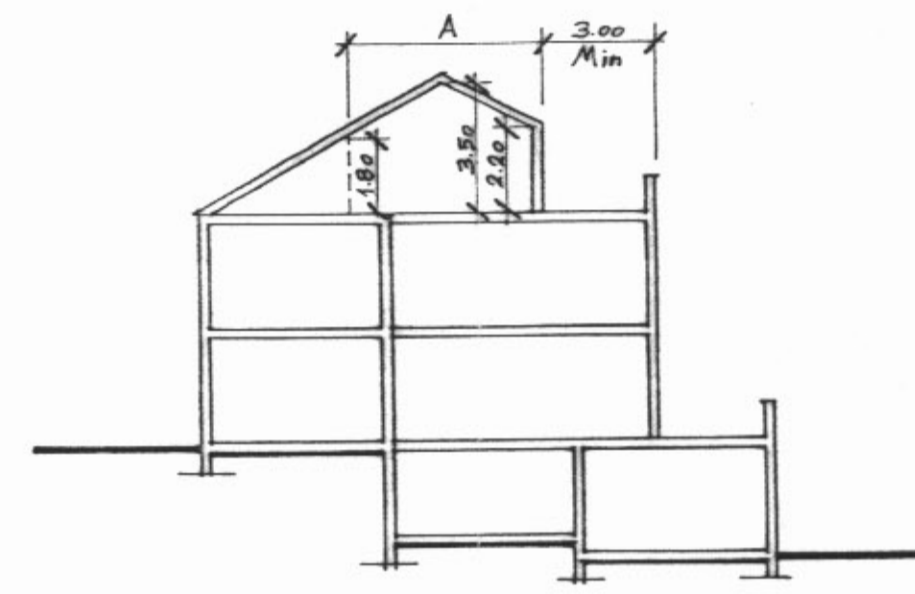


חתך (אלטרנטיבה: ג)  
 1:200

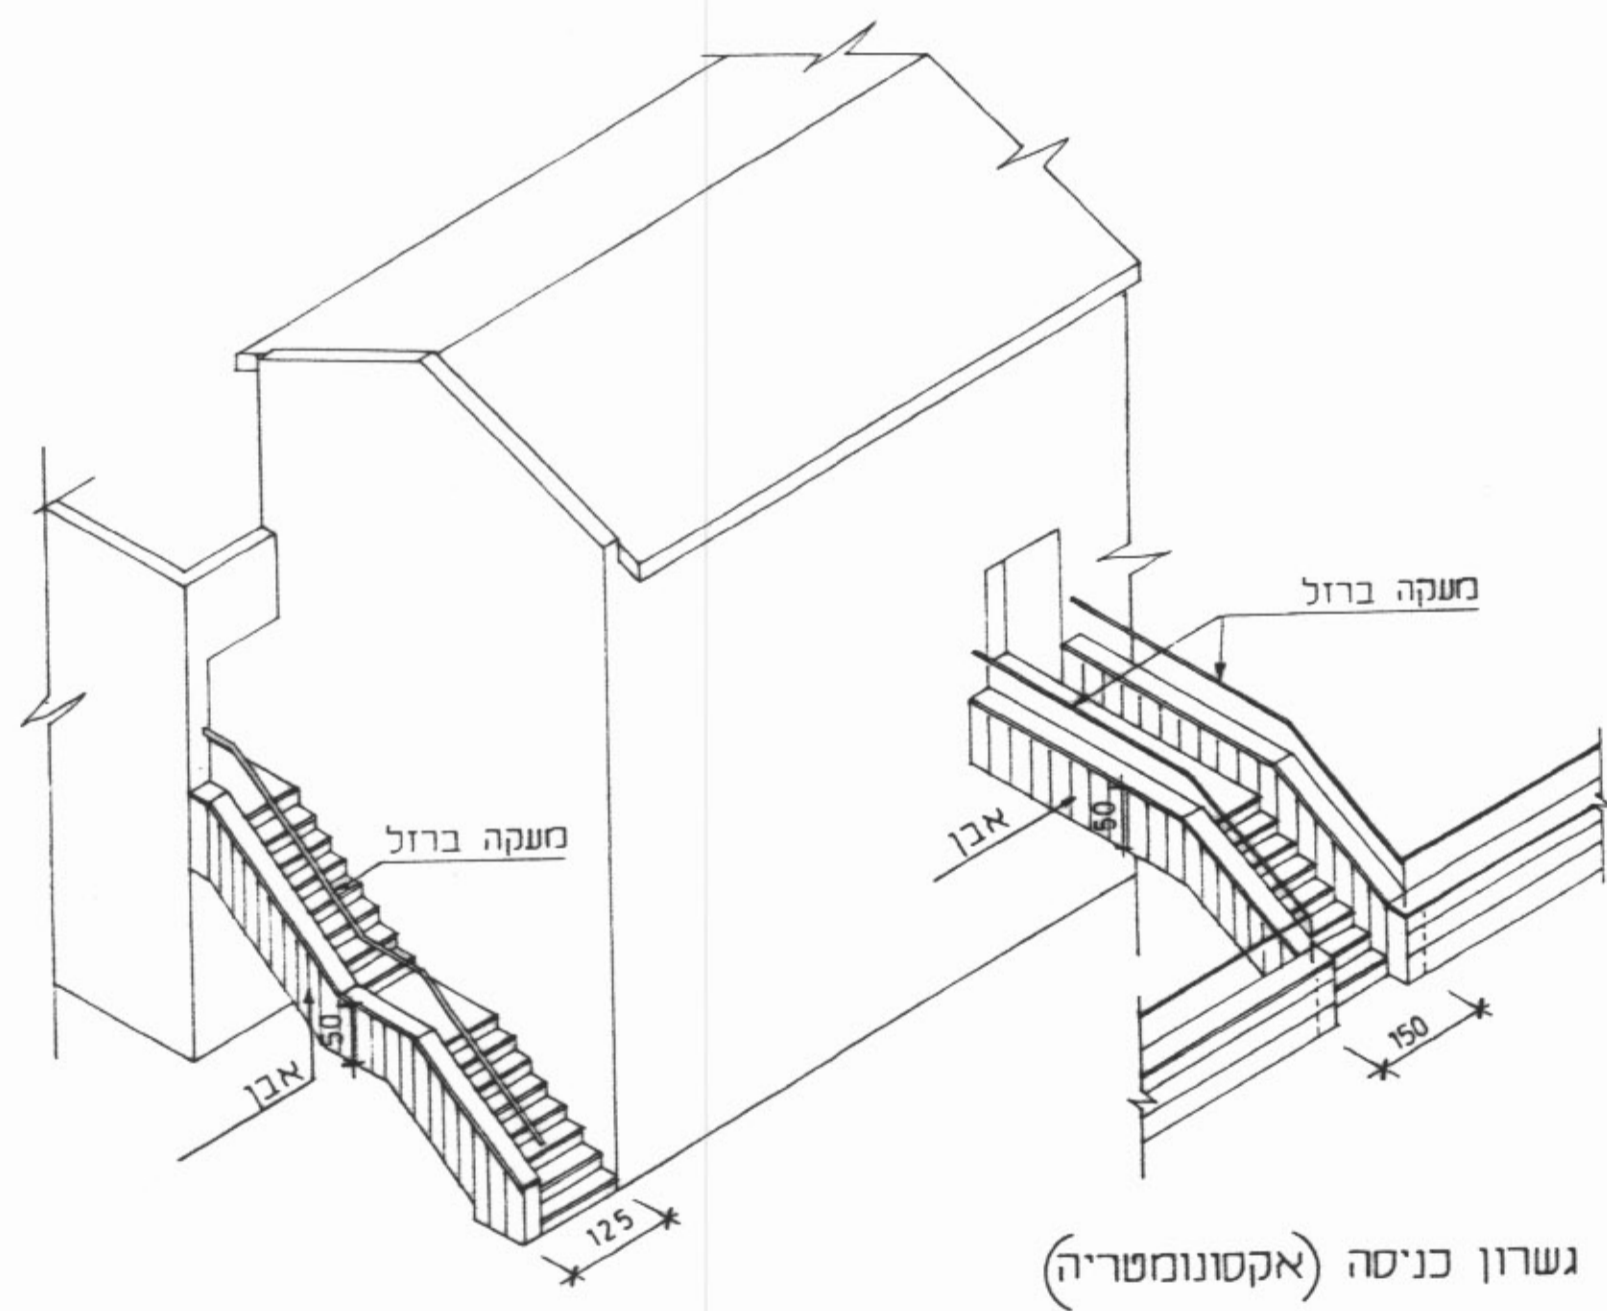

גשרון כניסה (אקסנומטריה)

אלטרנטיבות לפתחים בקומת גג רעפים:  
 ק.ב. 1:100

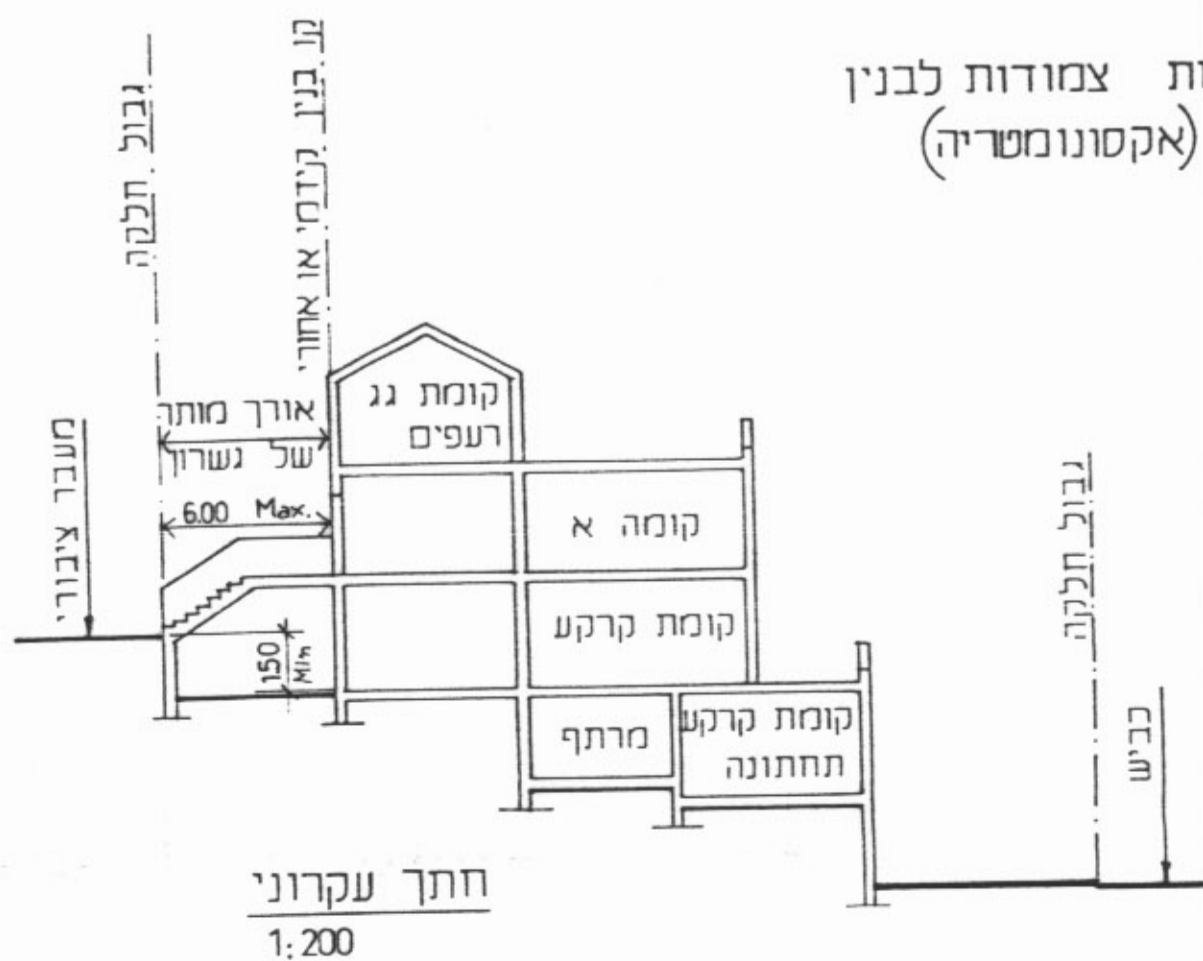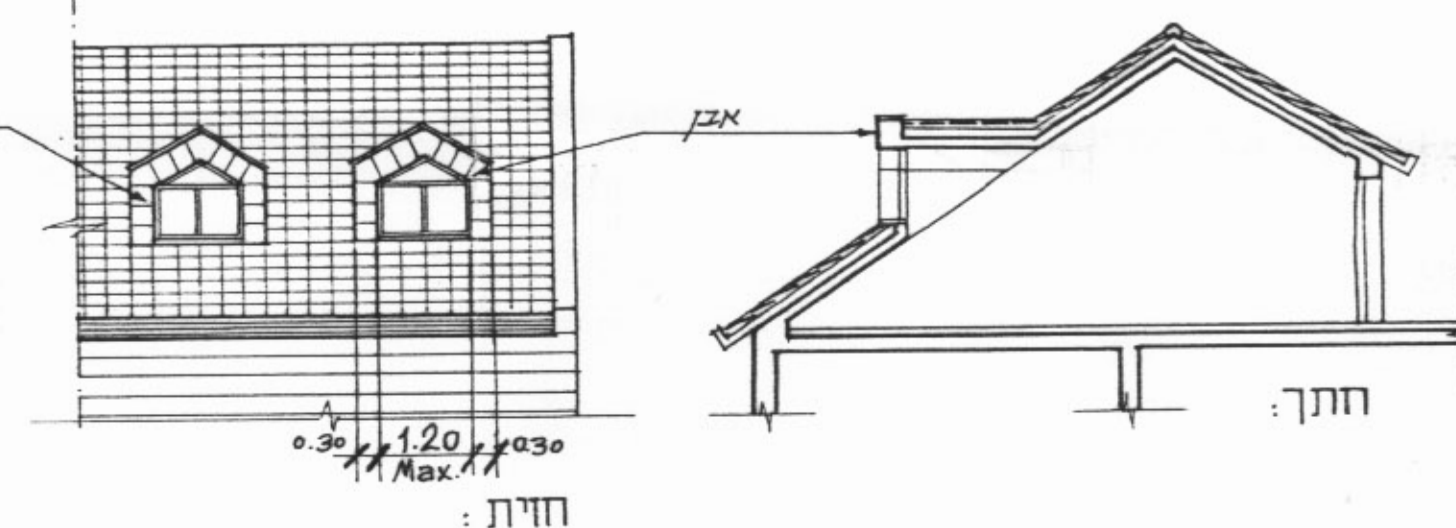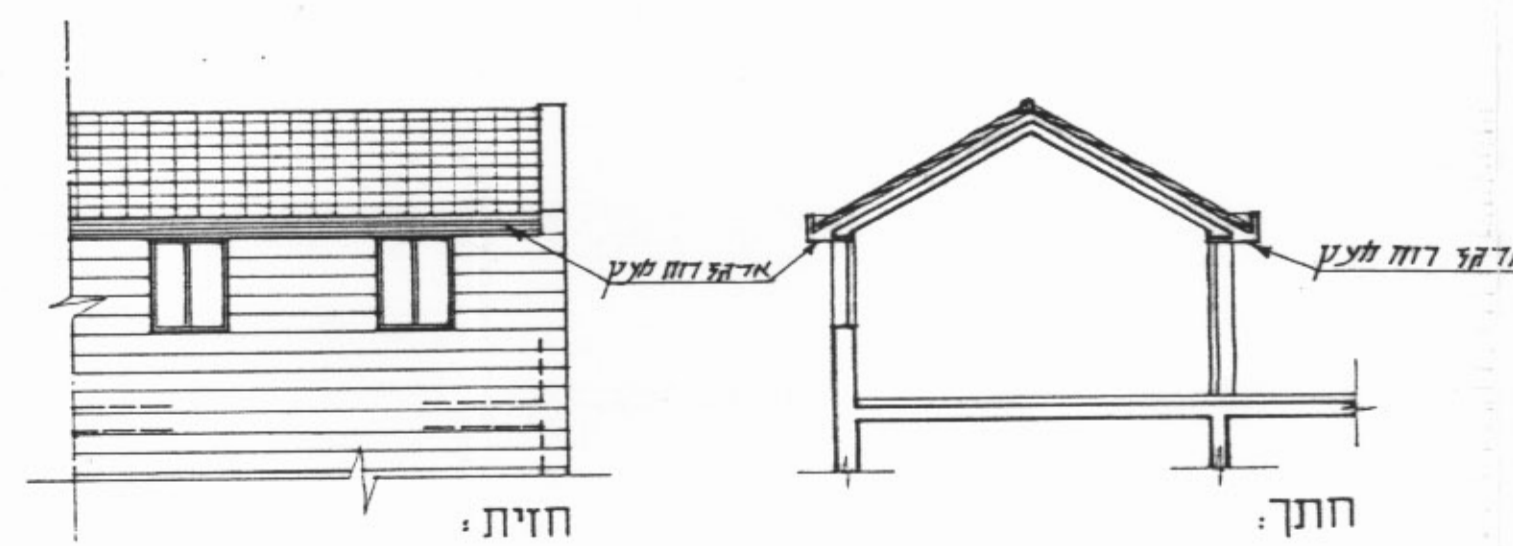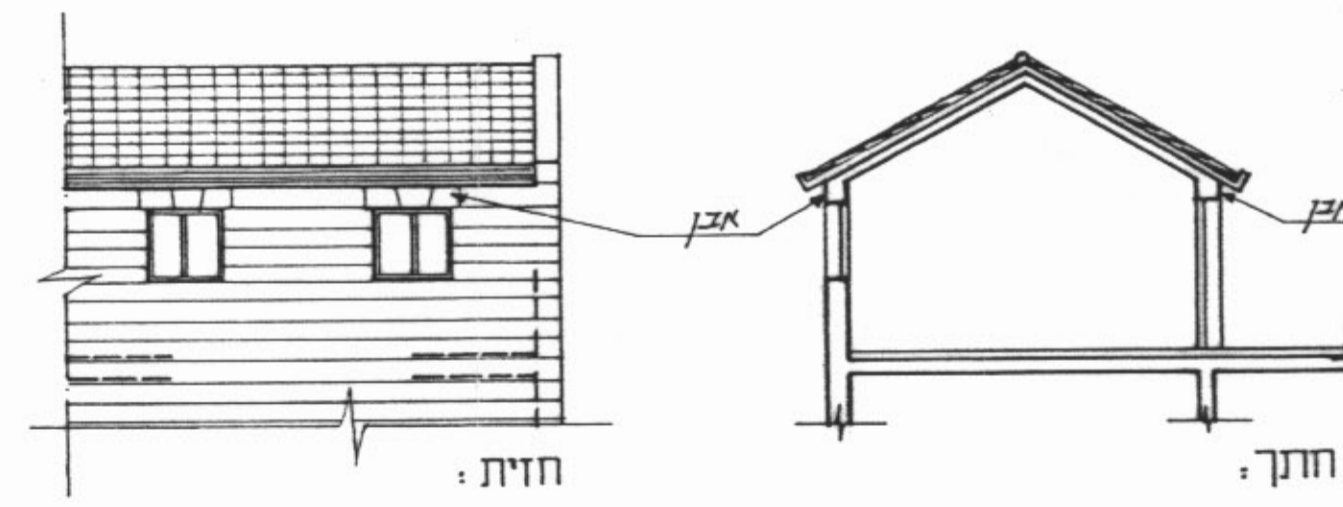

מדרגות צמודות לבנין (אקסנומטריה)

חתך עקרוני  
 1:200

חתימת בעל הקרקע: מינהל מקרקעי ישראל  
 רח' יפ"ו 216 י"ם

חתימת מגיש התכנית: עיריית ירושלים  
 כ"ר ספרא 1 י"ם

חתימת המתכנן: אד"ר דוד נגב  
 רח' שלומציון המלכה 18 י"ם 94182 טל: 6232533

תאריך: 15.6.00