
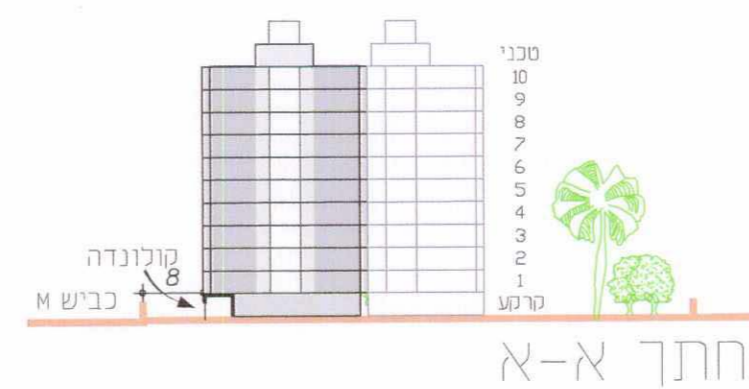


מרחב תכנון מקומי אשדוד

רובע י"ז

נספח בינוי מנחה לתכנית

3/מק/2136

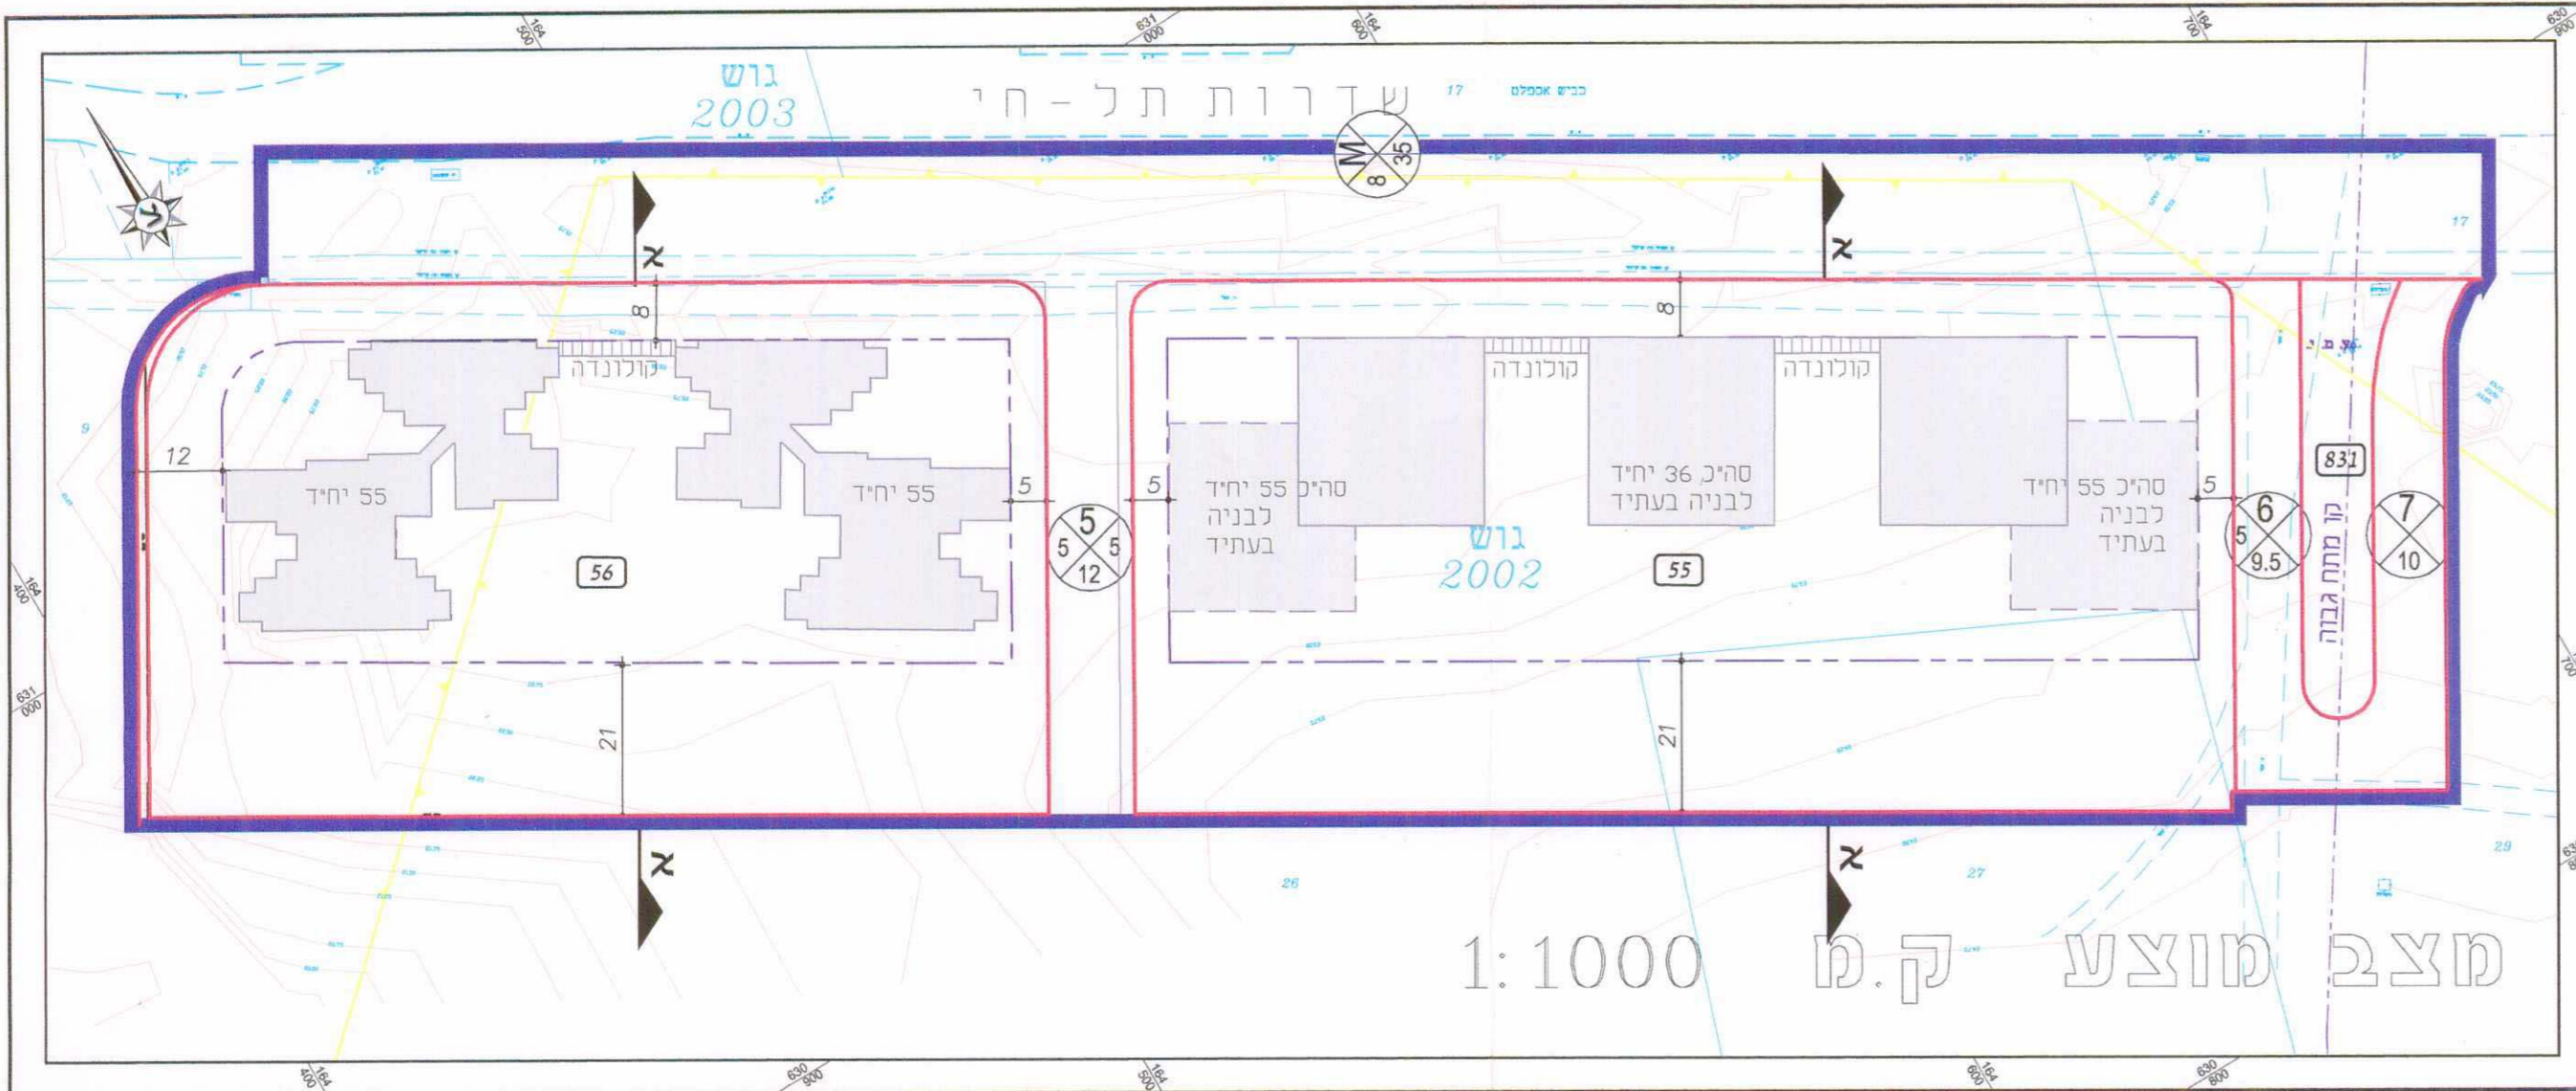

חזית מרחי תל-חי

צרפתי שמעון בע"מ
חברה לבניה ופתוח
ח.פ. 510927387
הבנאים 12 ת.ד. 15290
טל. 08-8563666 אשדוד

חתימת עורך התכנית
אבי מאיר אדריכל ומתכנני ערים
ח.פ. 510927387
הבנאים 12 ת.ד. 15290
טל. 08-8563666 אשדוד

לשכת התכנון המרחבי
מסדרי הפניה-מחוז הדרום-מקומית 3/30/c
24.08.2004
התכנית עברה בדיקה טכנונית מוקדמת
ונמצאה ראויה לדיון בוועדה מקומית.
אדריכל העיר אדריכל העיר
16.06.04
תאריך

גבול התכנית

גבול מגרש ומספרו

קו בנין ומידתו

ועדה מקומית 3/30/c
אישור תכנית מסי 3/מק/2136
הועדה המקומית החליטה לאשר את התכנית
בישיבה מסי 2004/12 ביום 16/06/04
יו"ר הוועדה

חתימת הועדה המקומית

צרפתי שמעון בע"מ
חברה לבניה ופתוח
ח.פ. 510927387
הבנאים 12 ת.ד. 15290
טל. 08-8563666 אשדוד

חתימת מגיש התכנית