


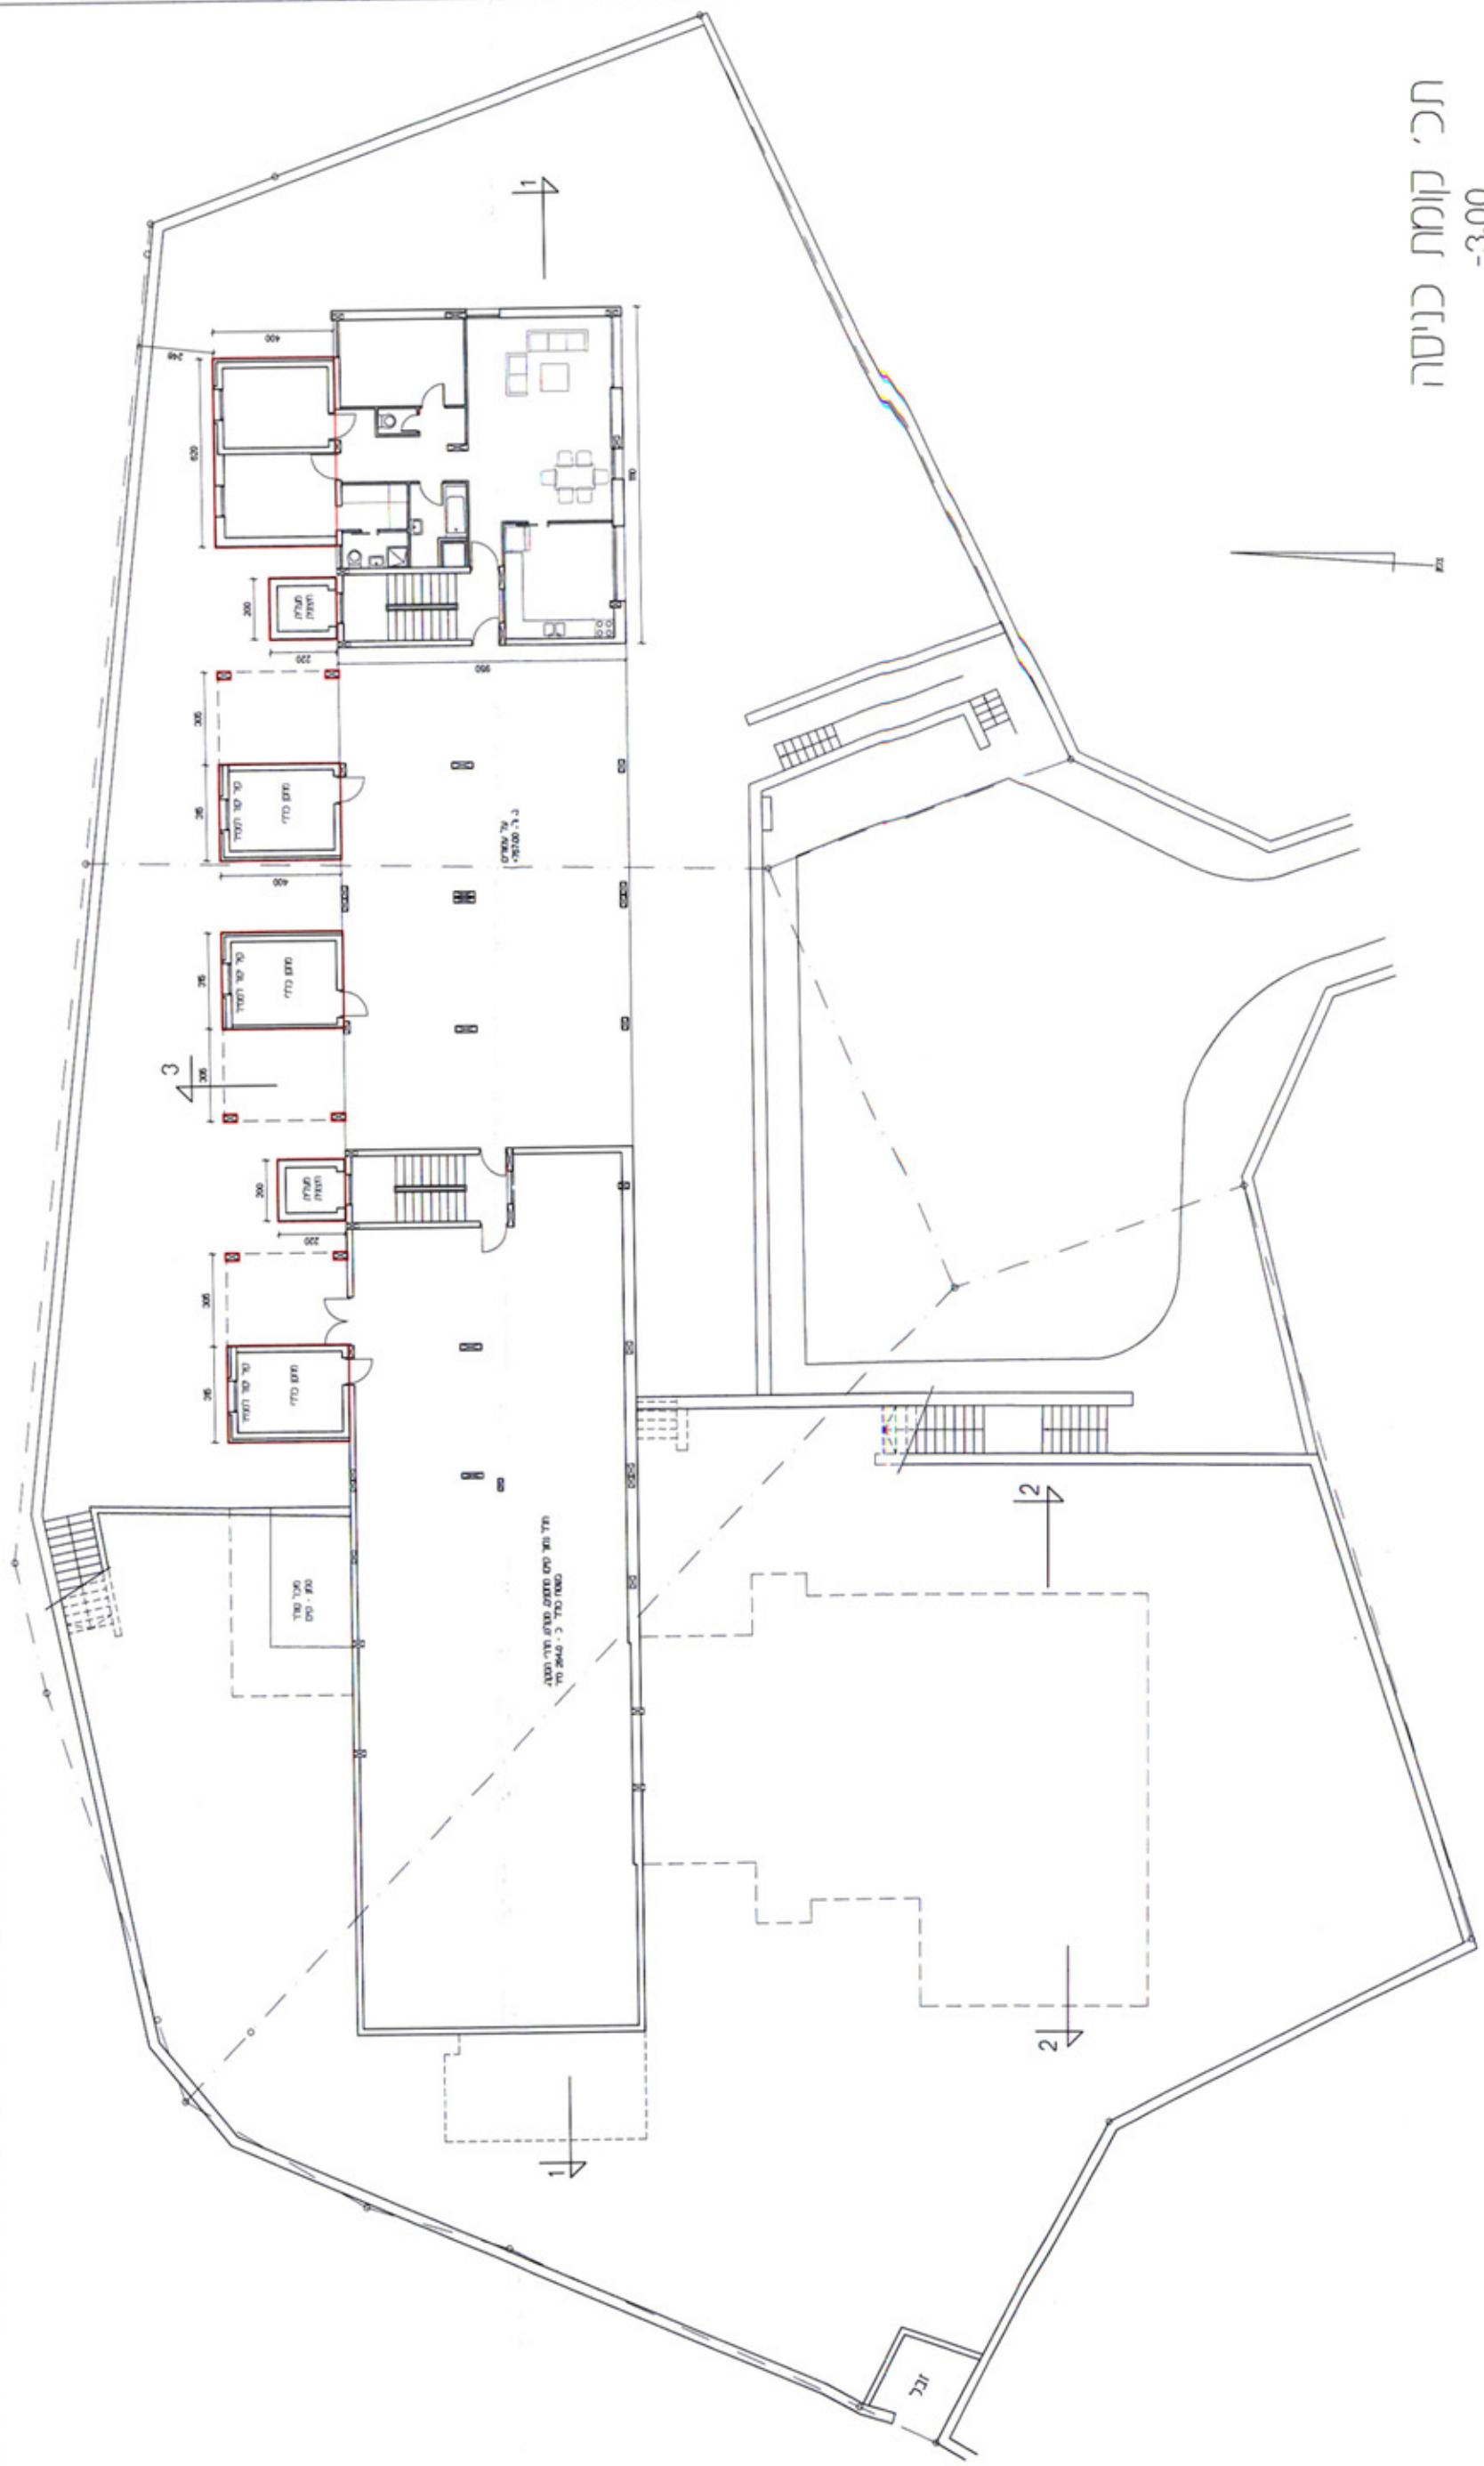

תכנית מספר 5492
תכנית בינוי ופיתוח
מספר 1
ק.מ. 1 : 100


תכנית כניסה
-3.00




תכנית קומה ראשונה
+0.00 : -1.50




תכנית קומה שנייה
+3.00 : +1.50

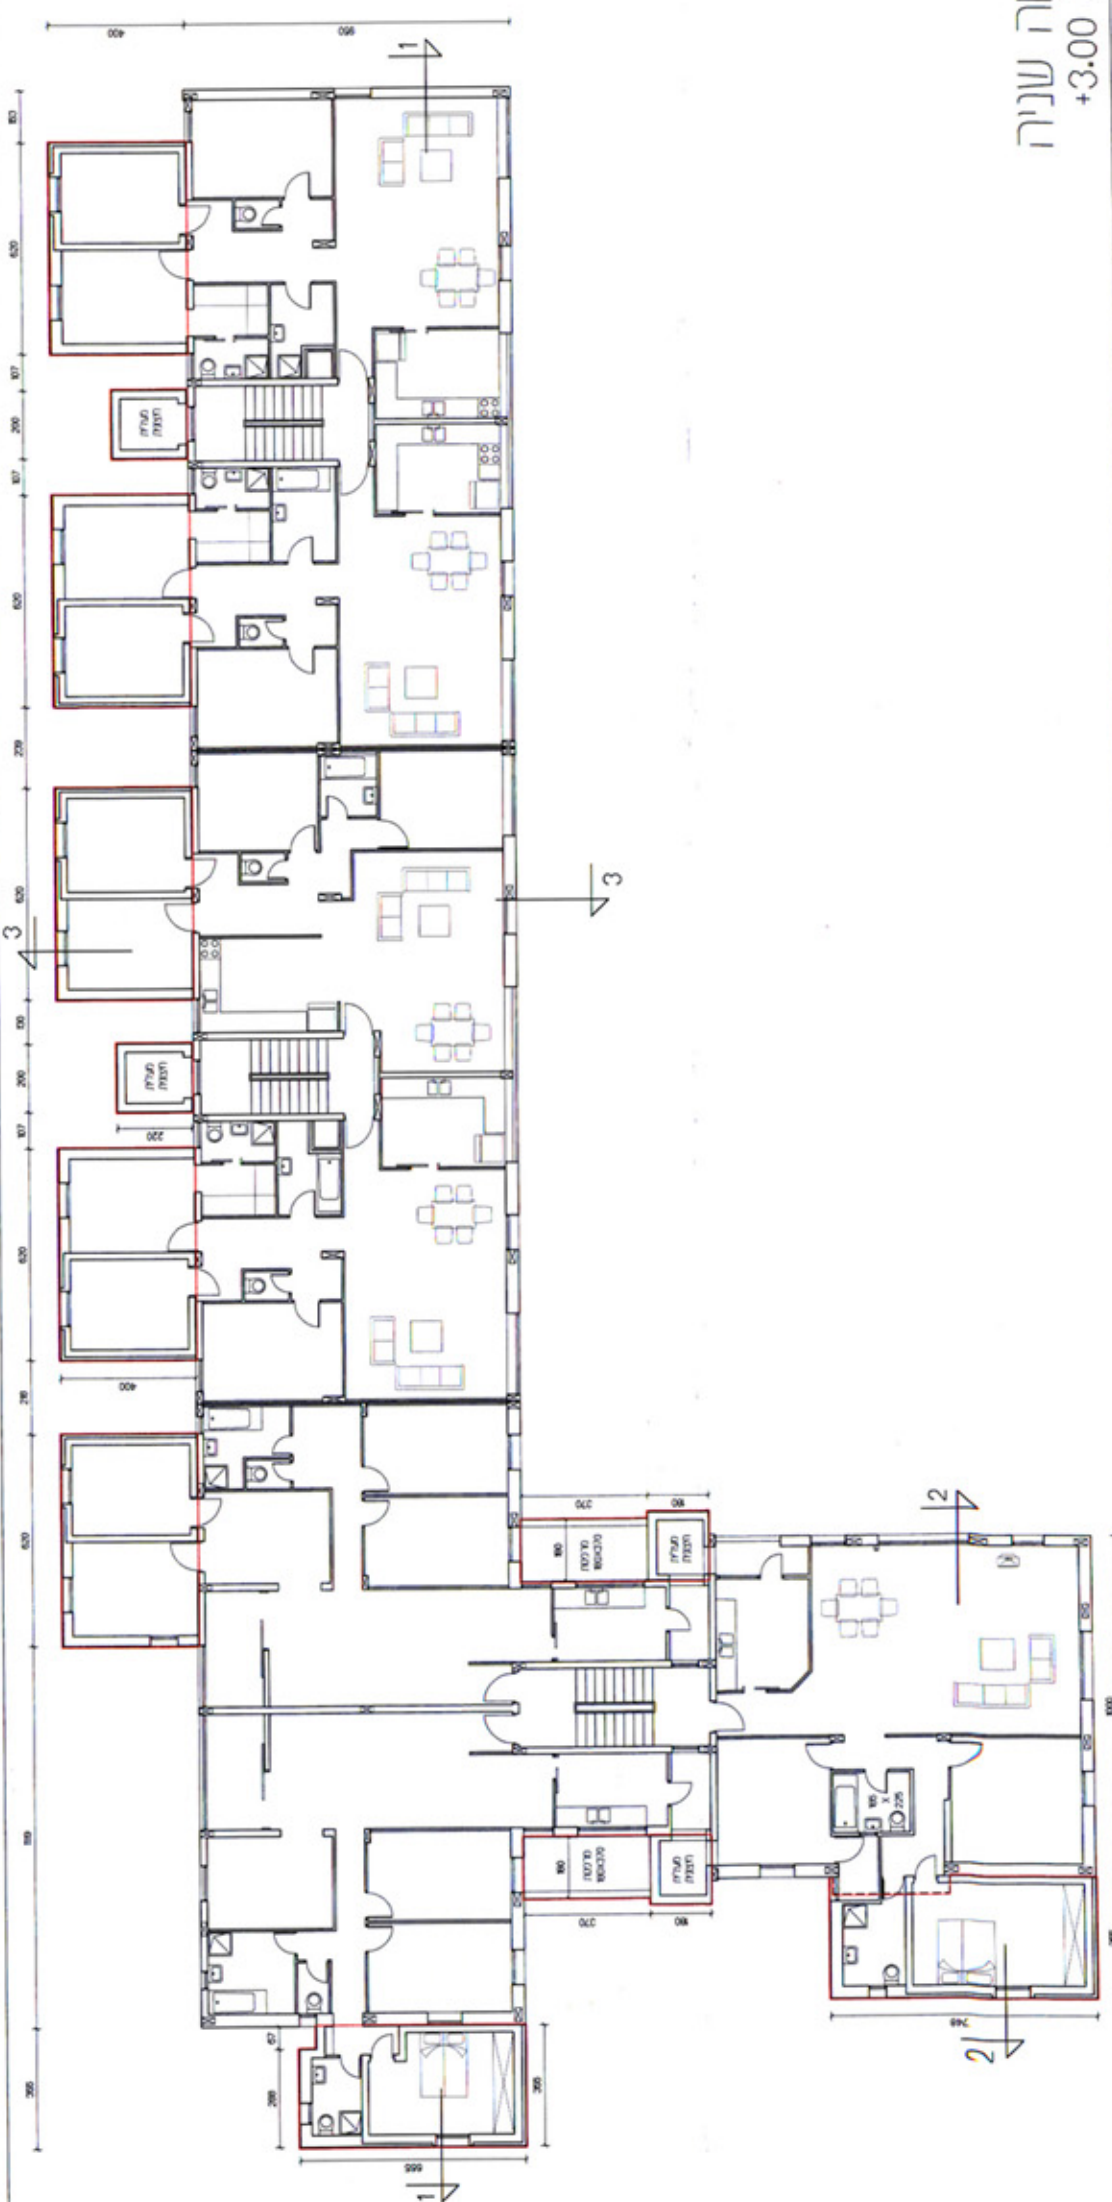


תכנית קומה שלישית
+6.00 : +4.50

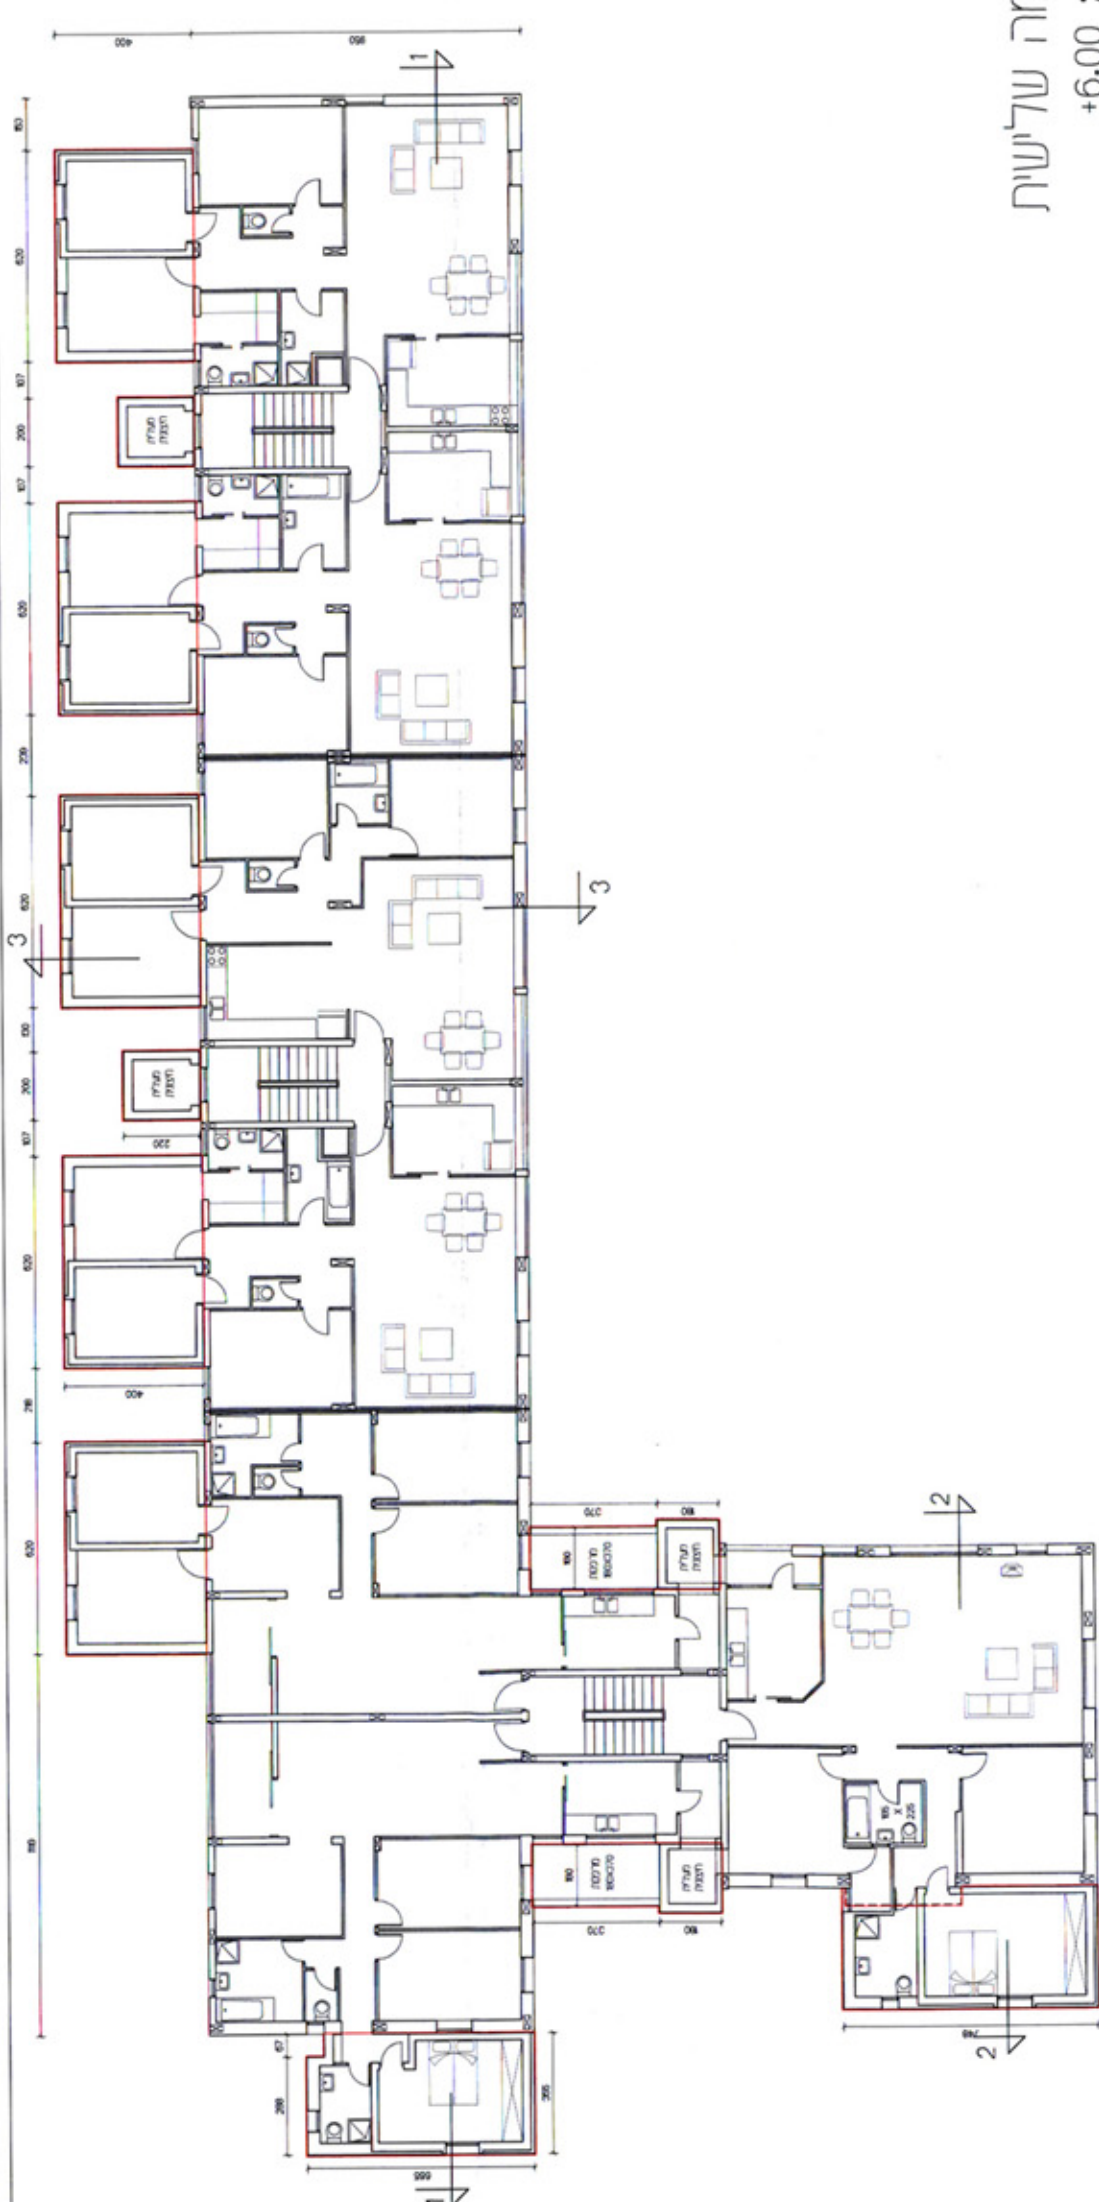


תכנית קומה רביעית
+9.00 : +7.50

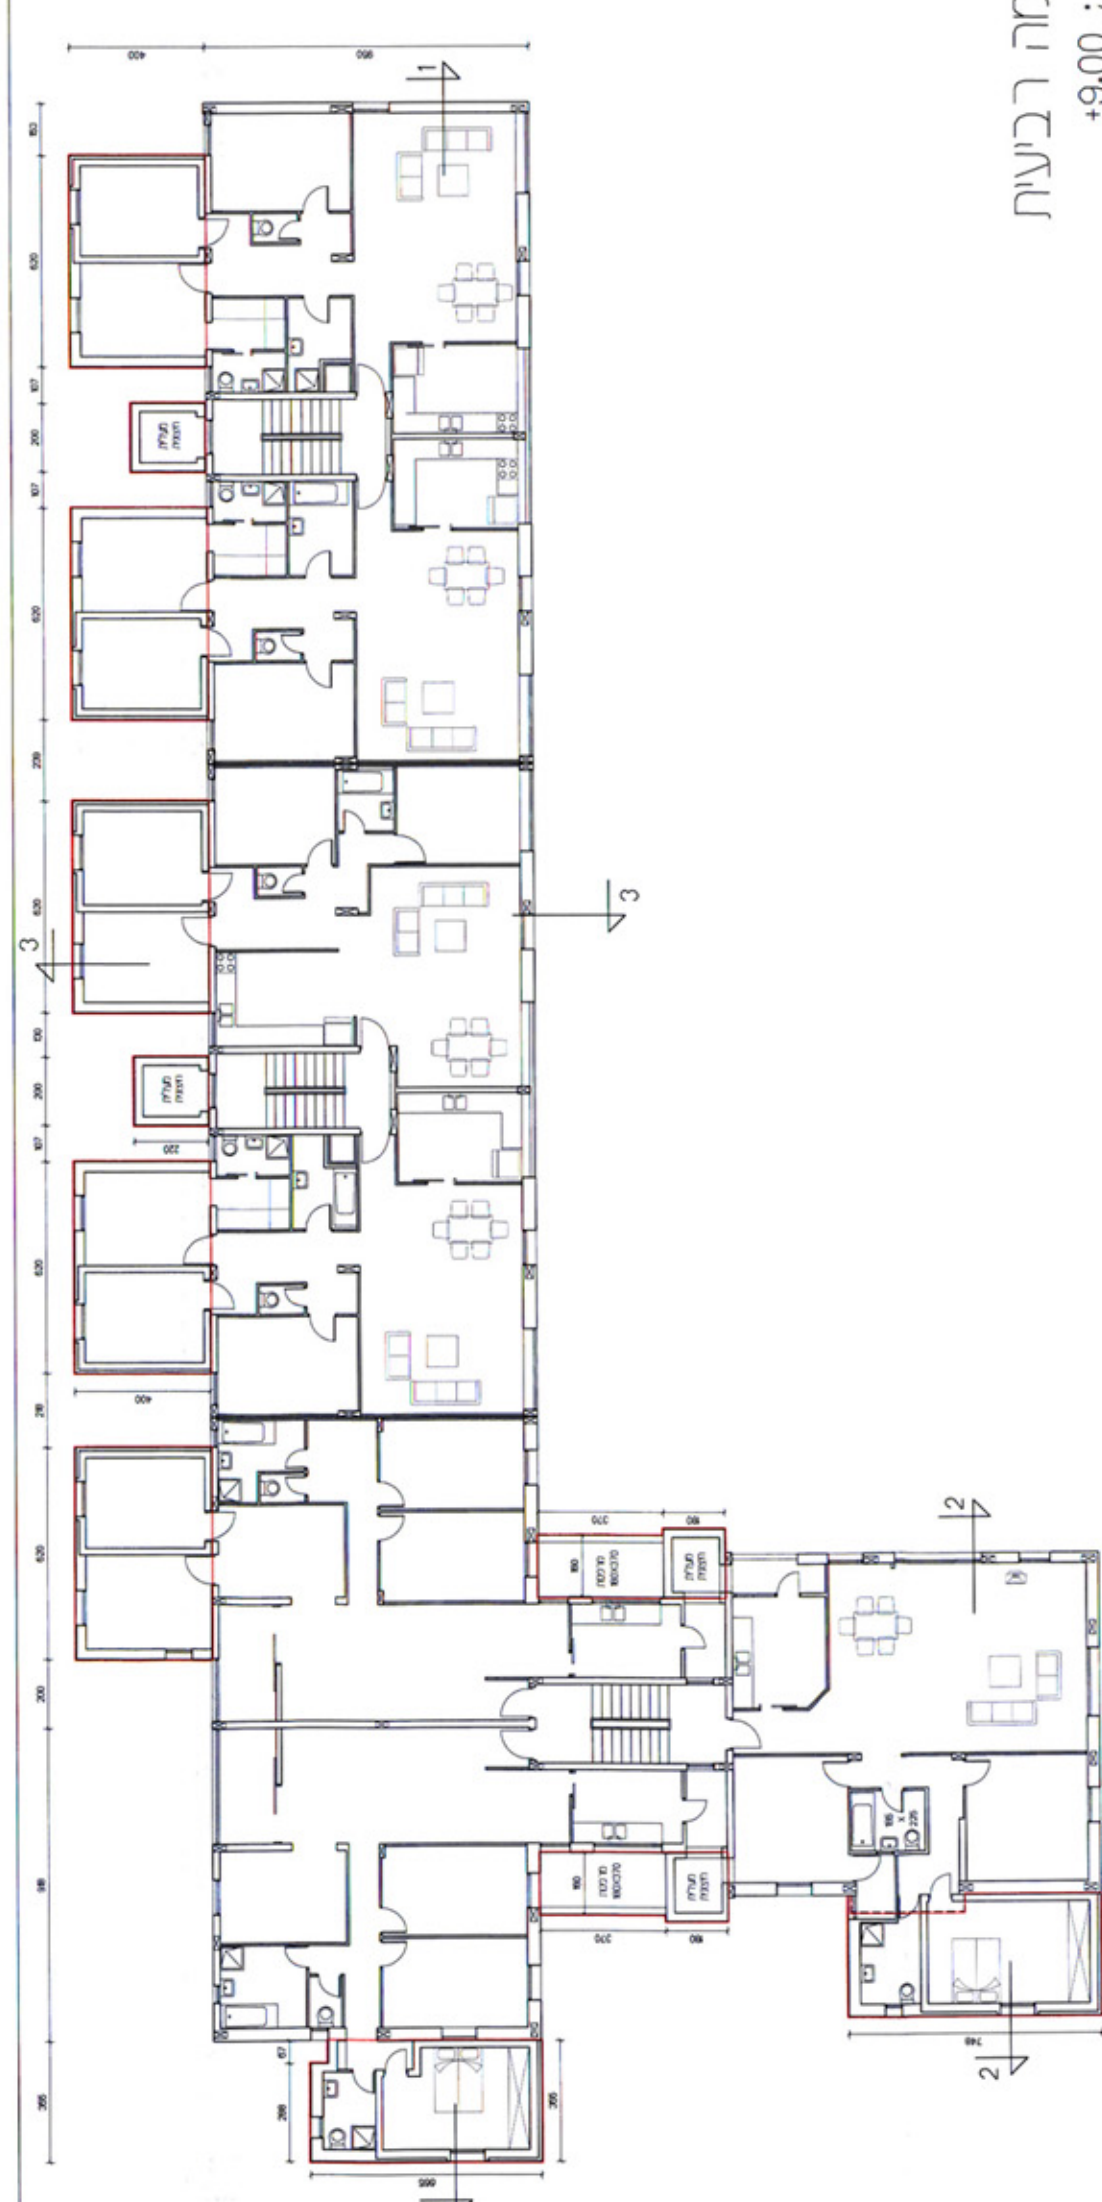


חתך 3 - 3

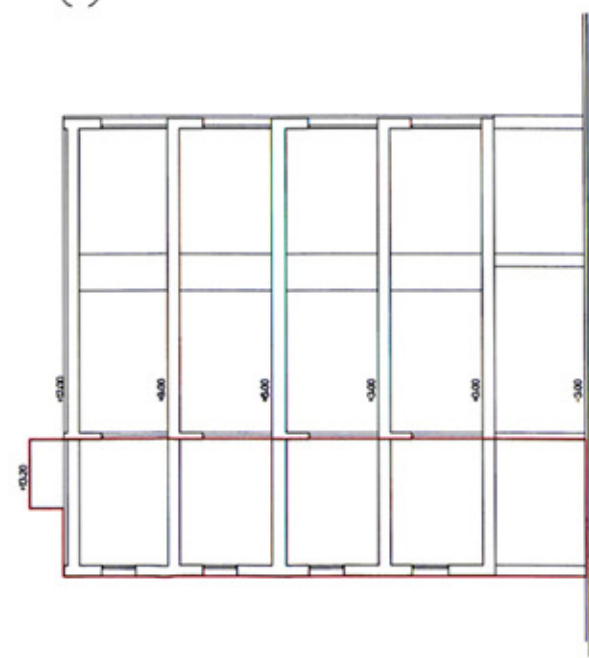


חתך 2 - 2

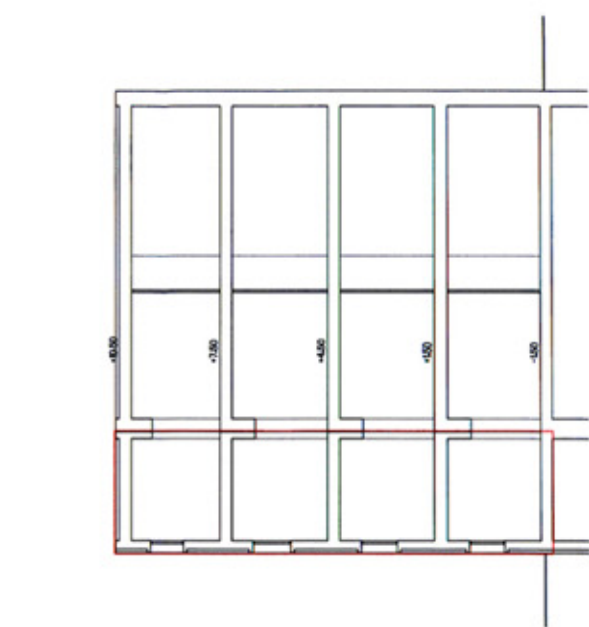

חתך 1 - 1

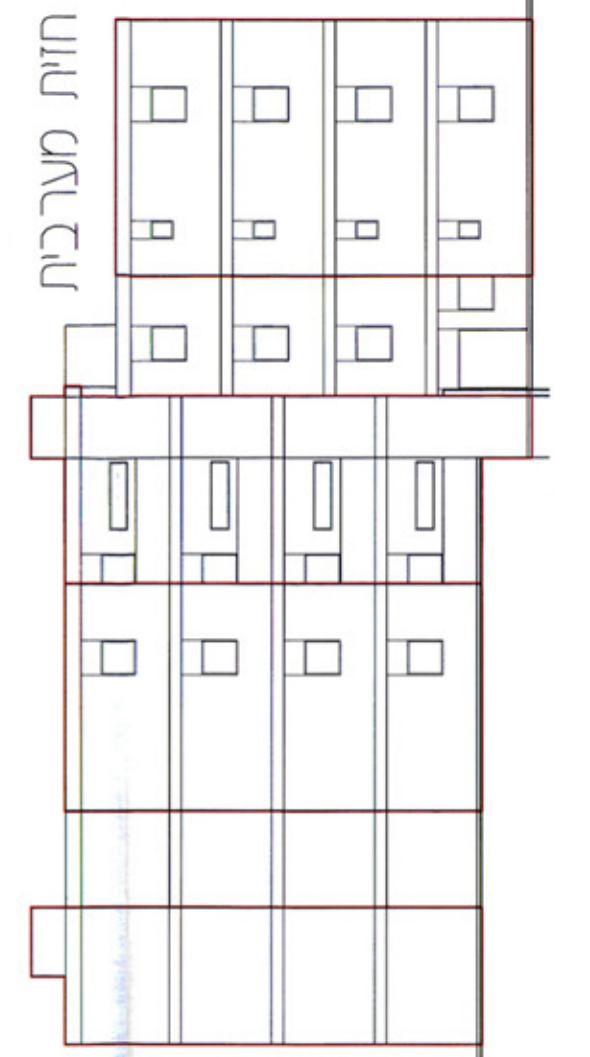

חזית צפונית

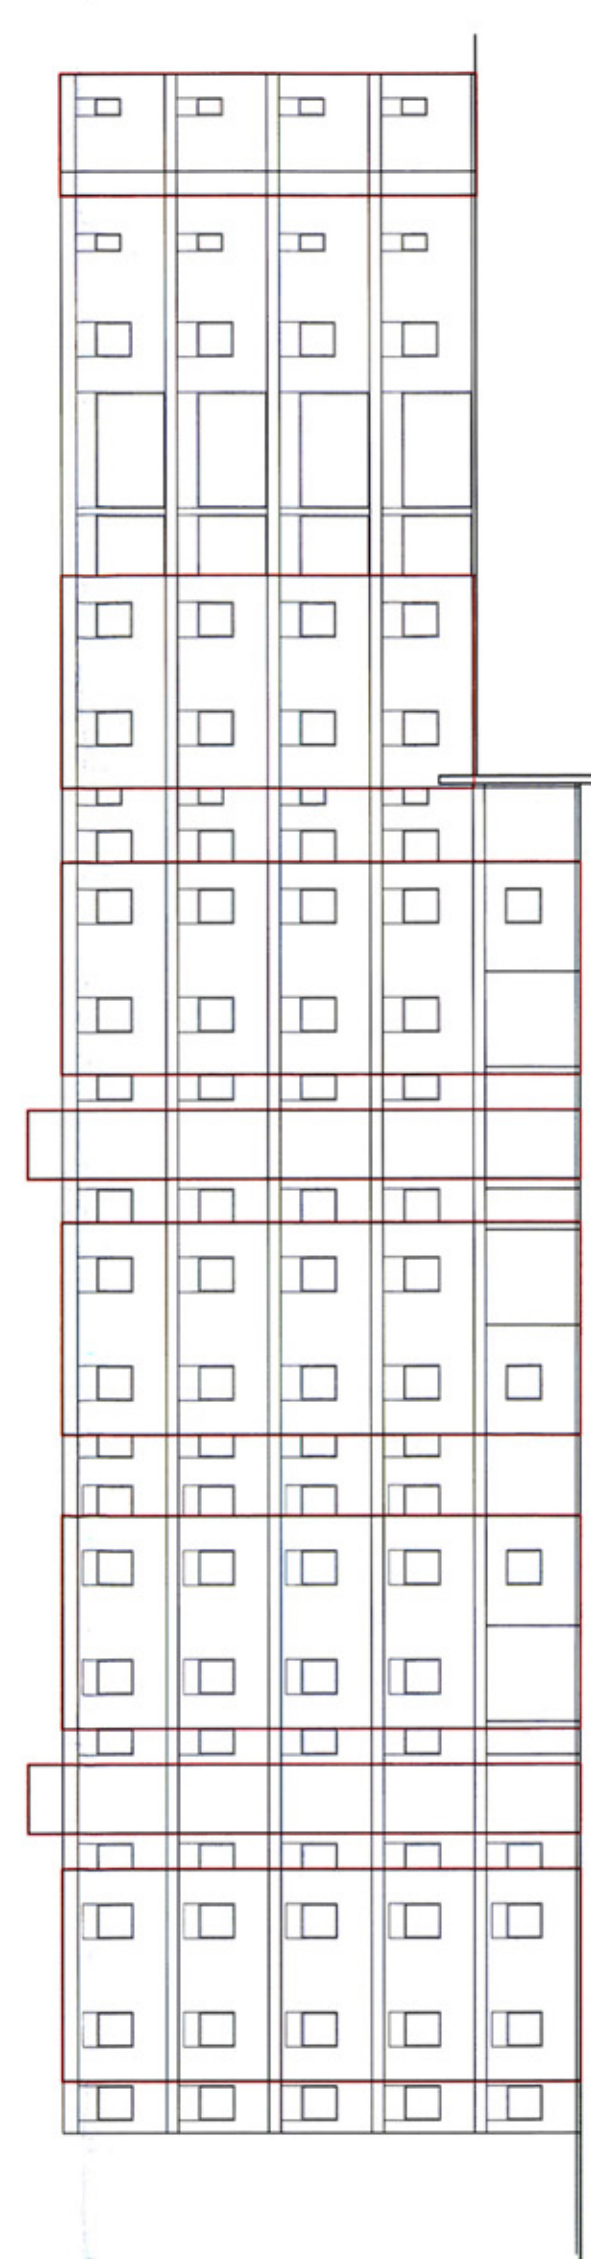

חזית דרומית

