



4

תכנית אס' 2253  
תכנית בינוי ופתוח - נספח אס' 1.  
ק.ח. 1:250

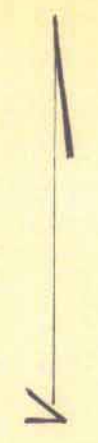


רח' יצחק בן-ציון


רח' לולאל

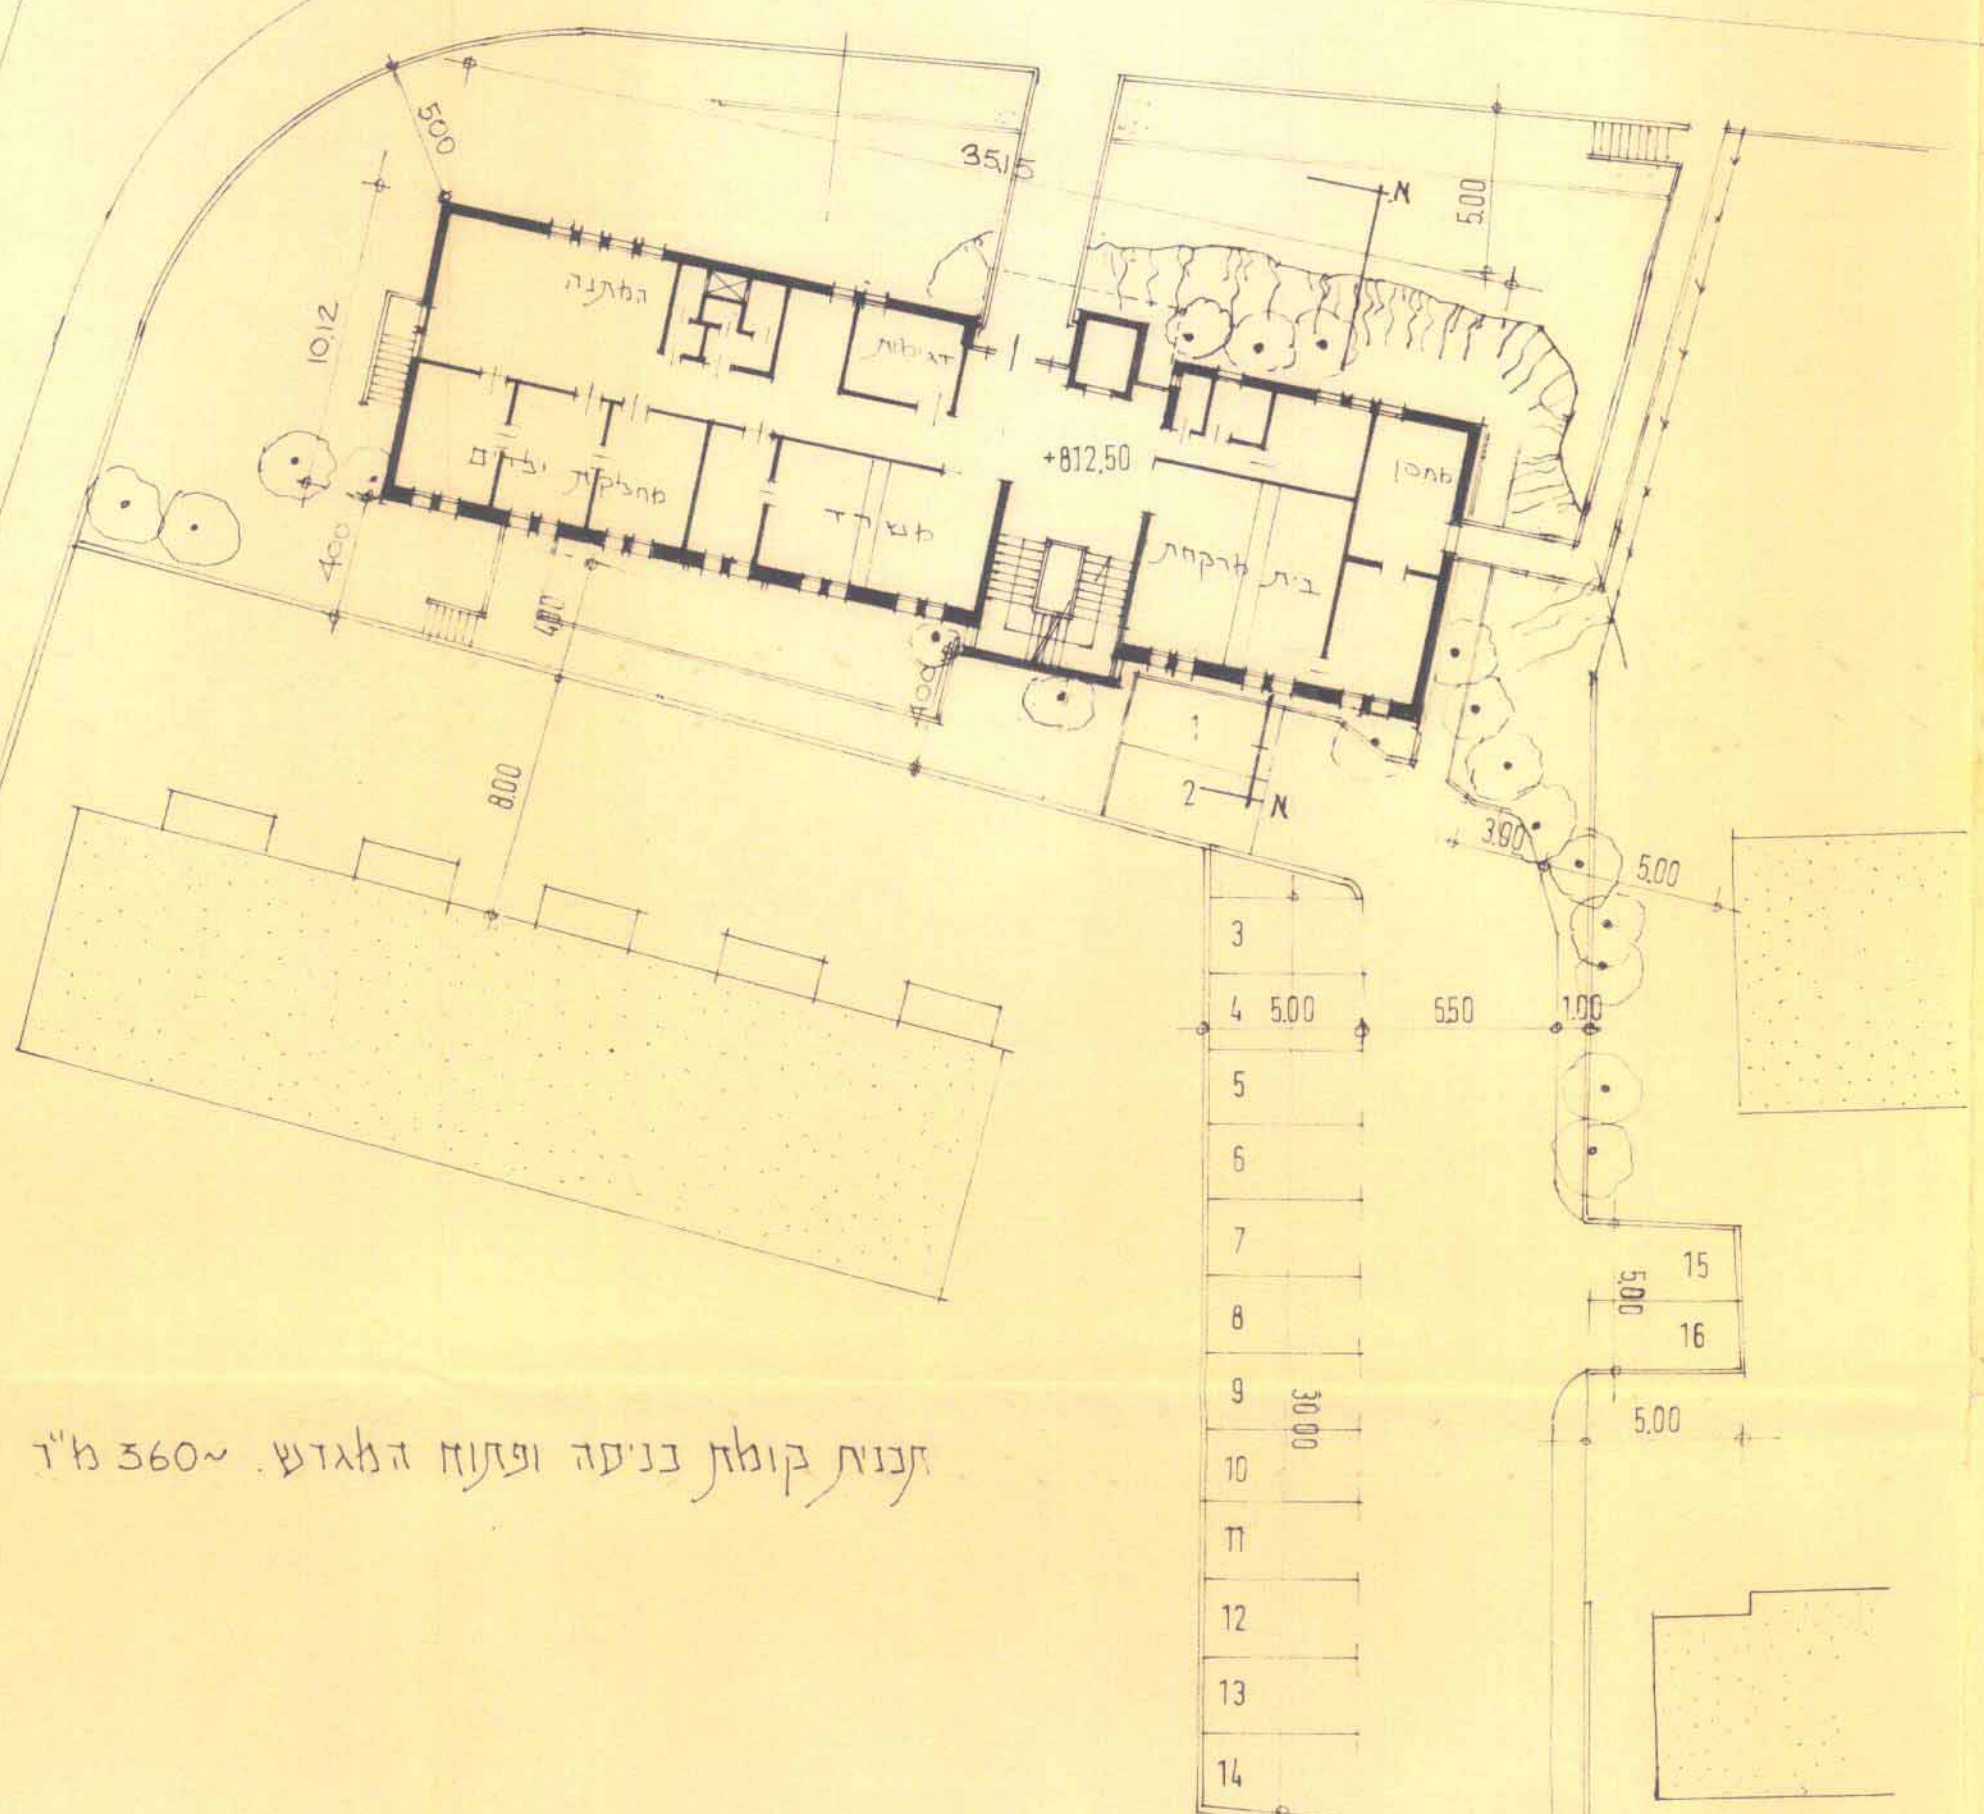


תכנית קוואר בנייה ופתוח האגדש. ~360 מ"ר

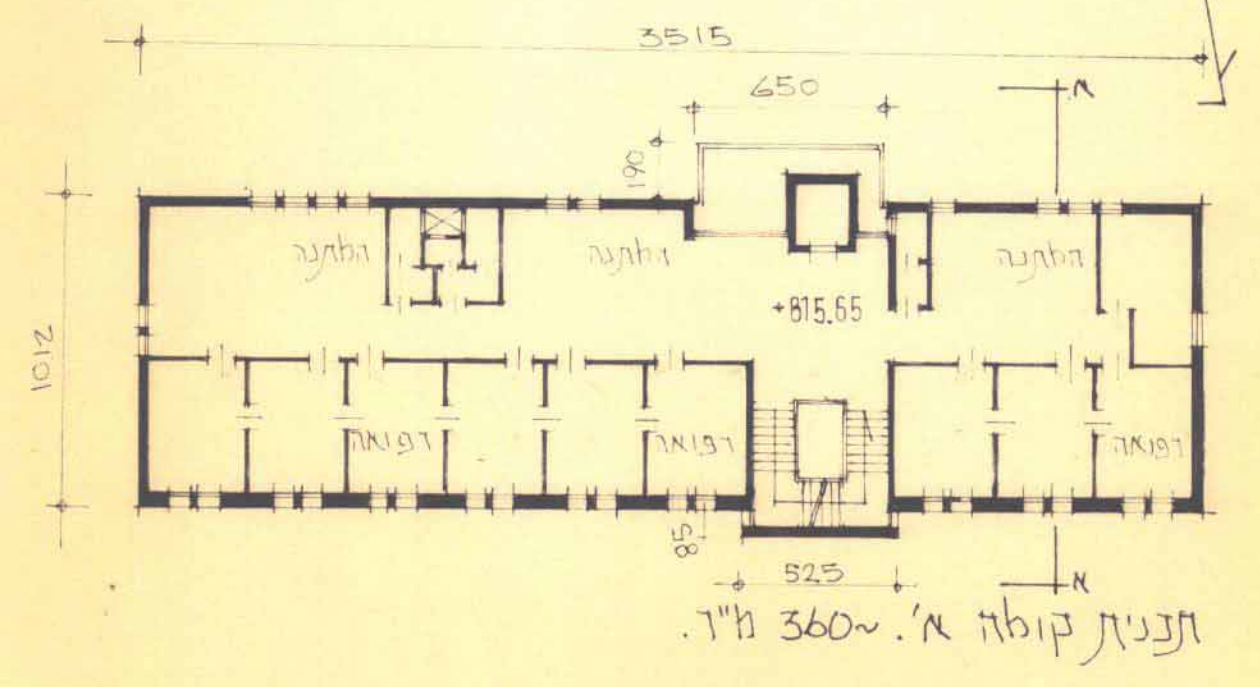

תכנית קוואר א'. ~360 מ"ר

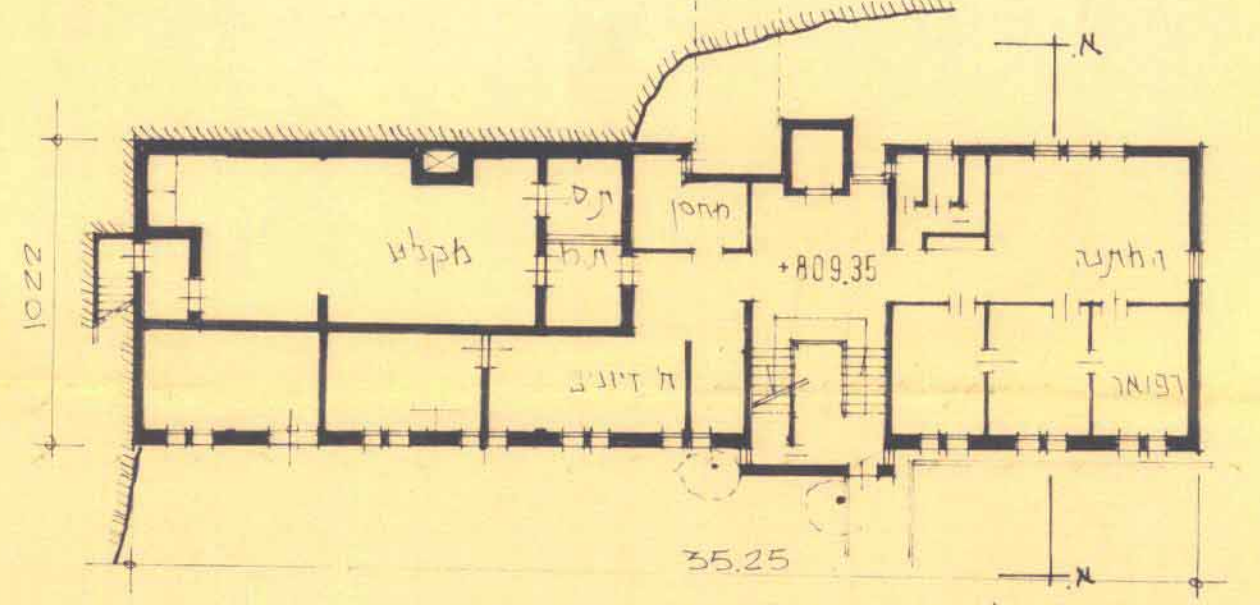

תכנית קוואר קדקע תחמונה. ~230 מ"ר  
(בני' חקלע וח' הסקה)

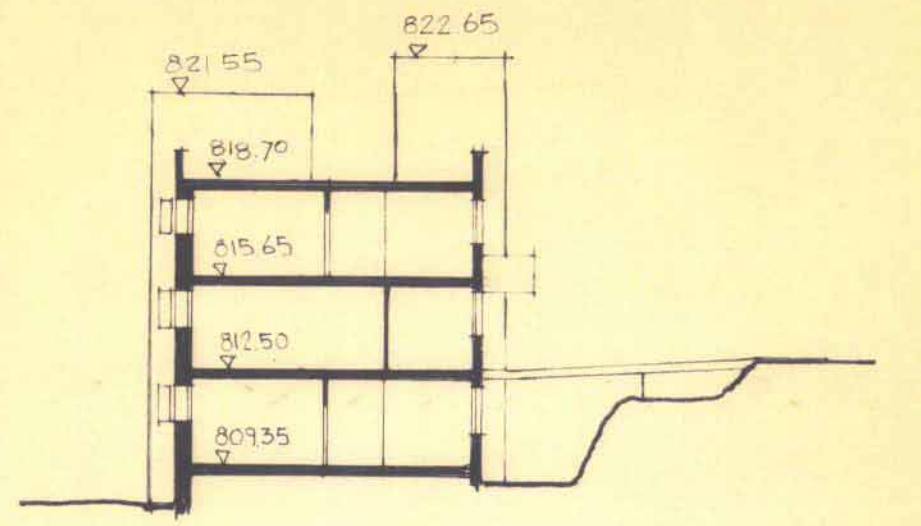

חתך דוחב א-א.