



תכנית ביתנו

נספח ביתנו להסכם מכירת קרקע 1:100

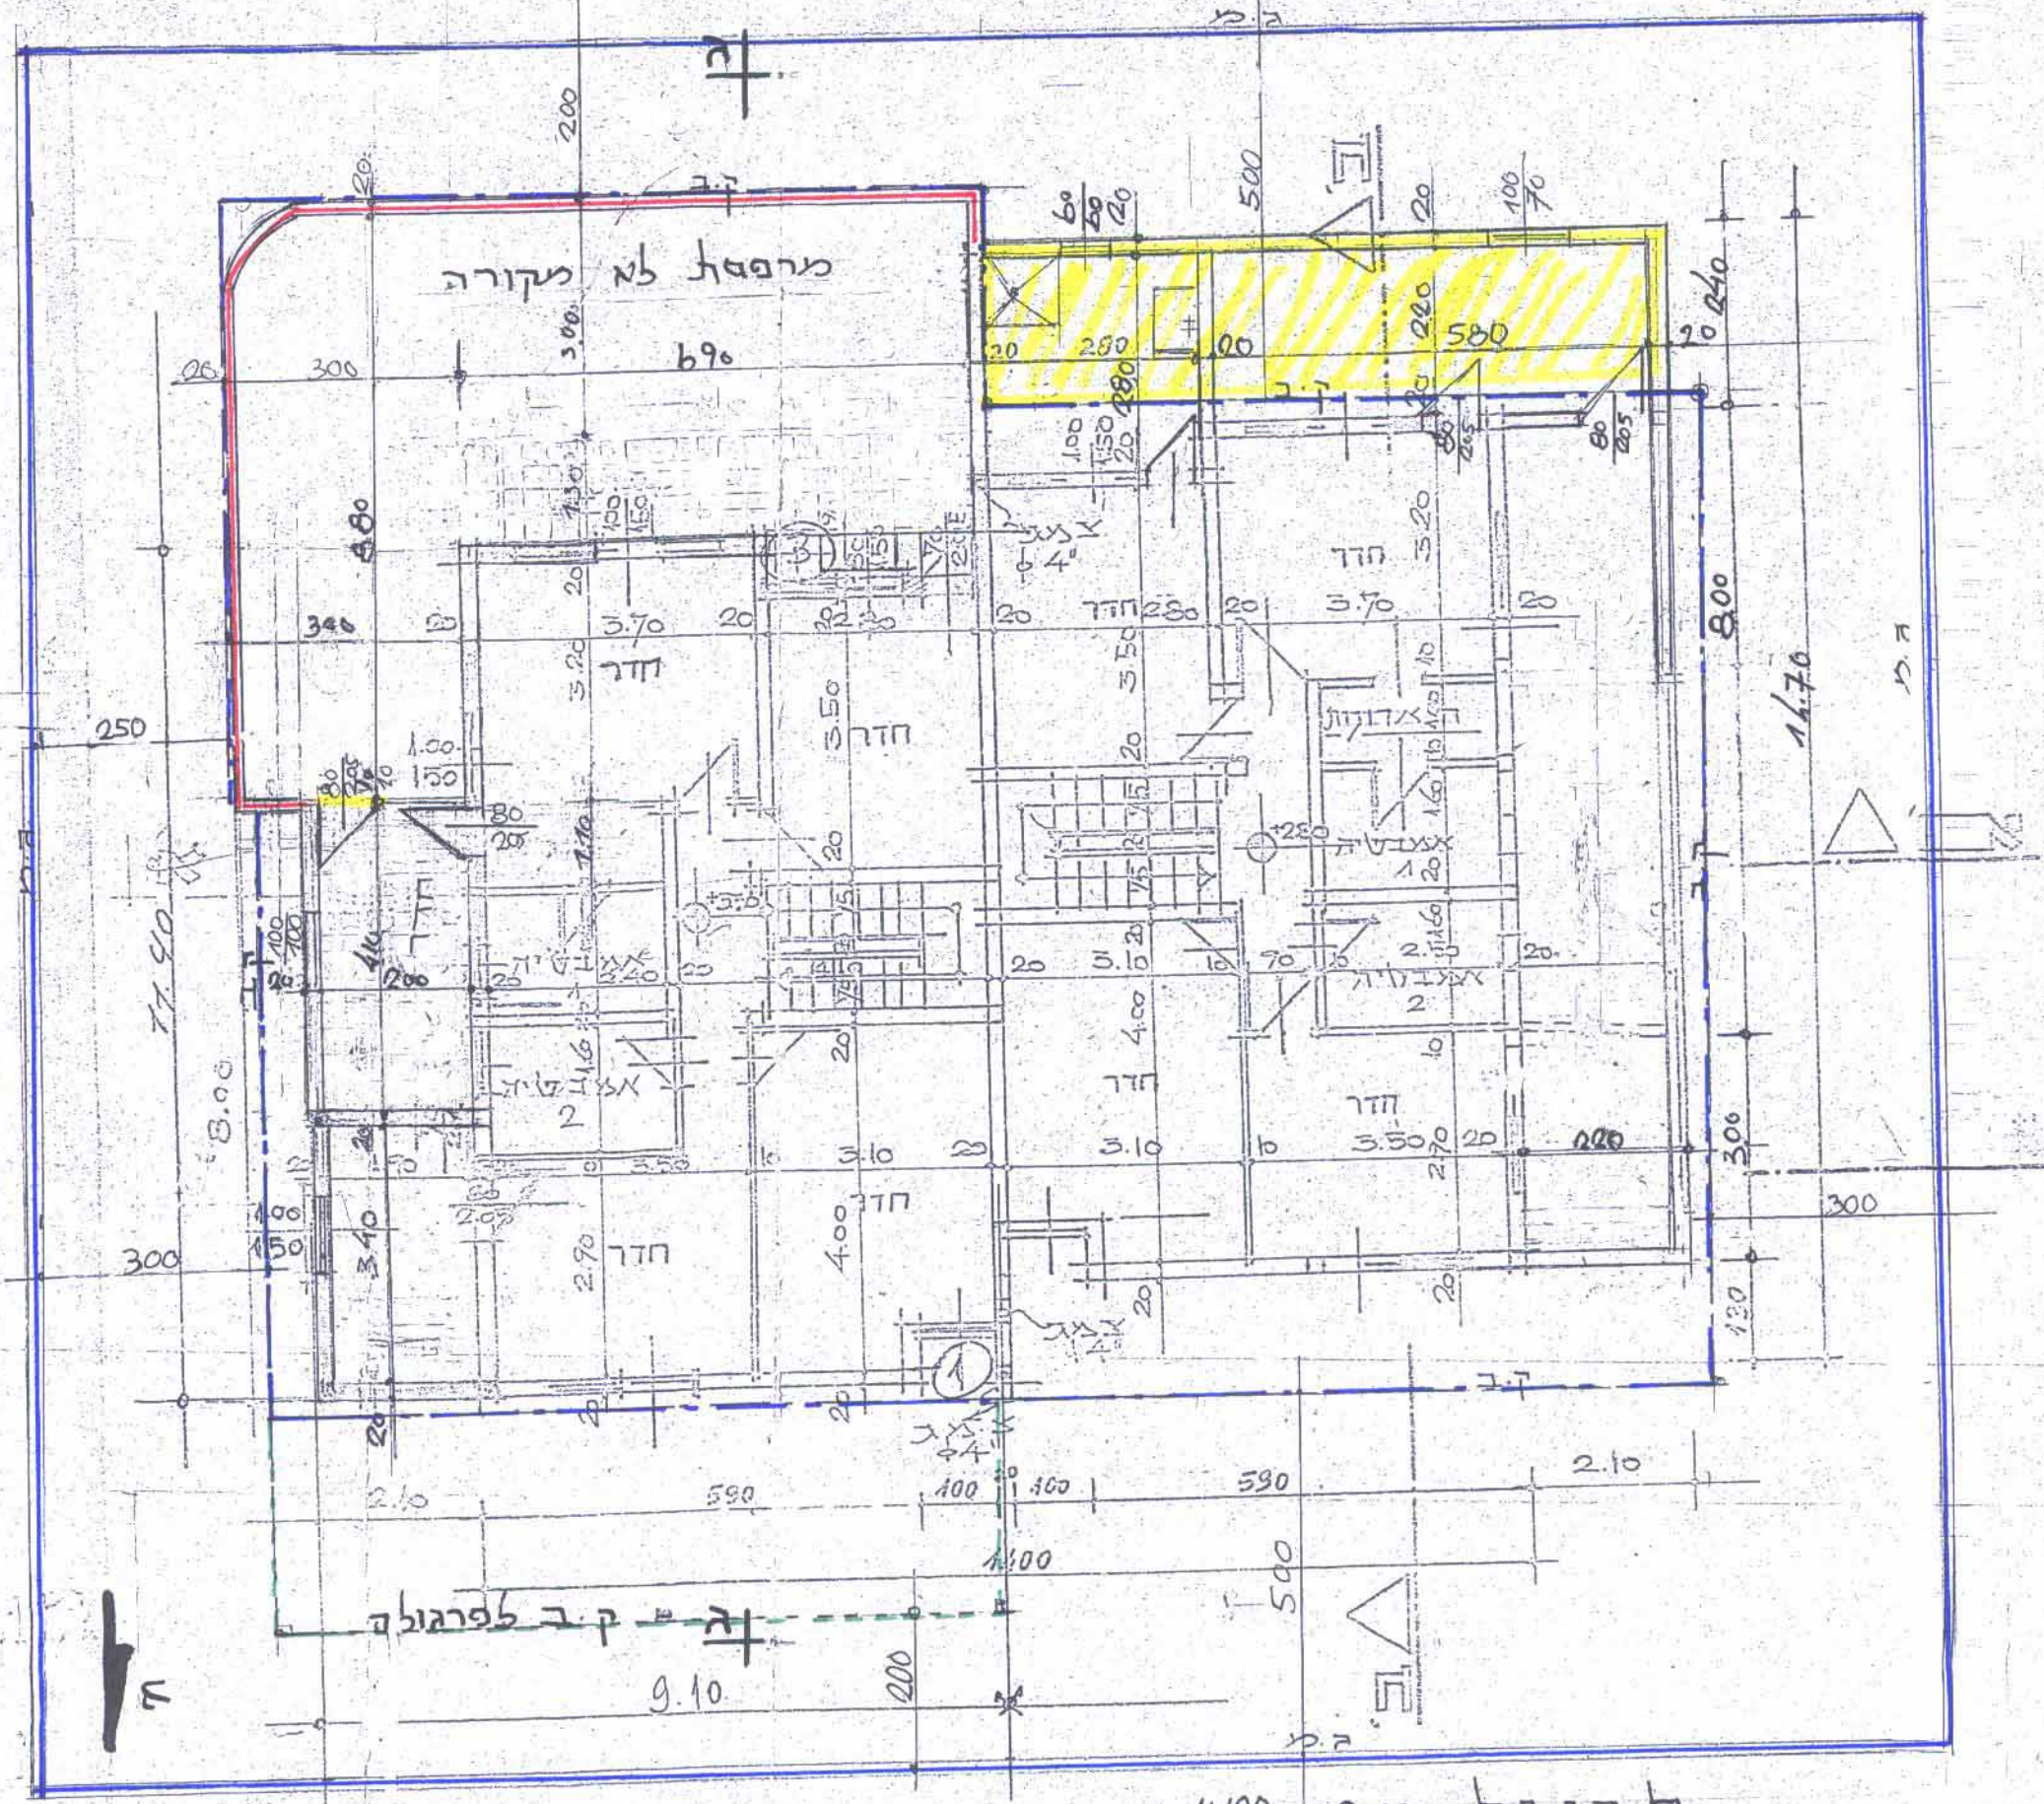

תכנית ביתנו 1:100

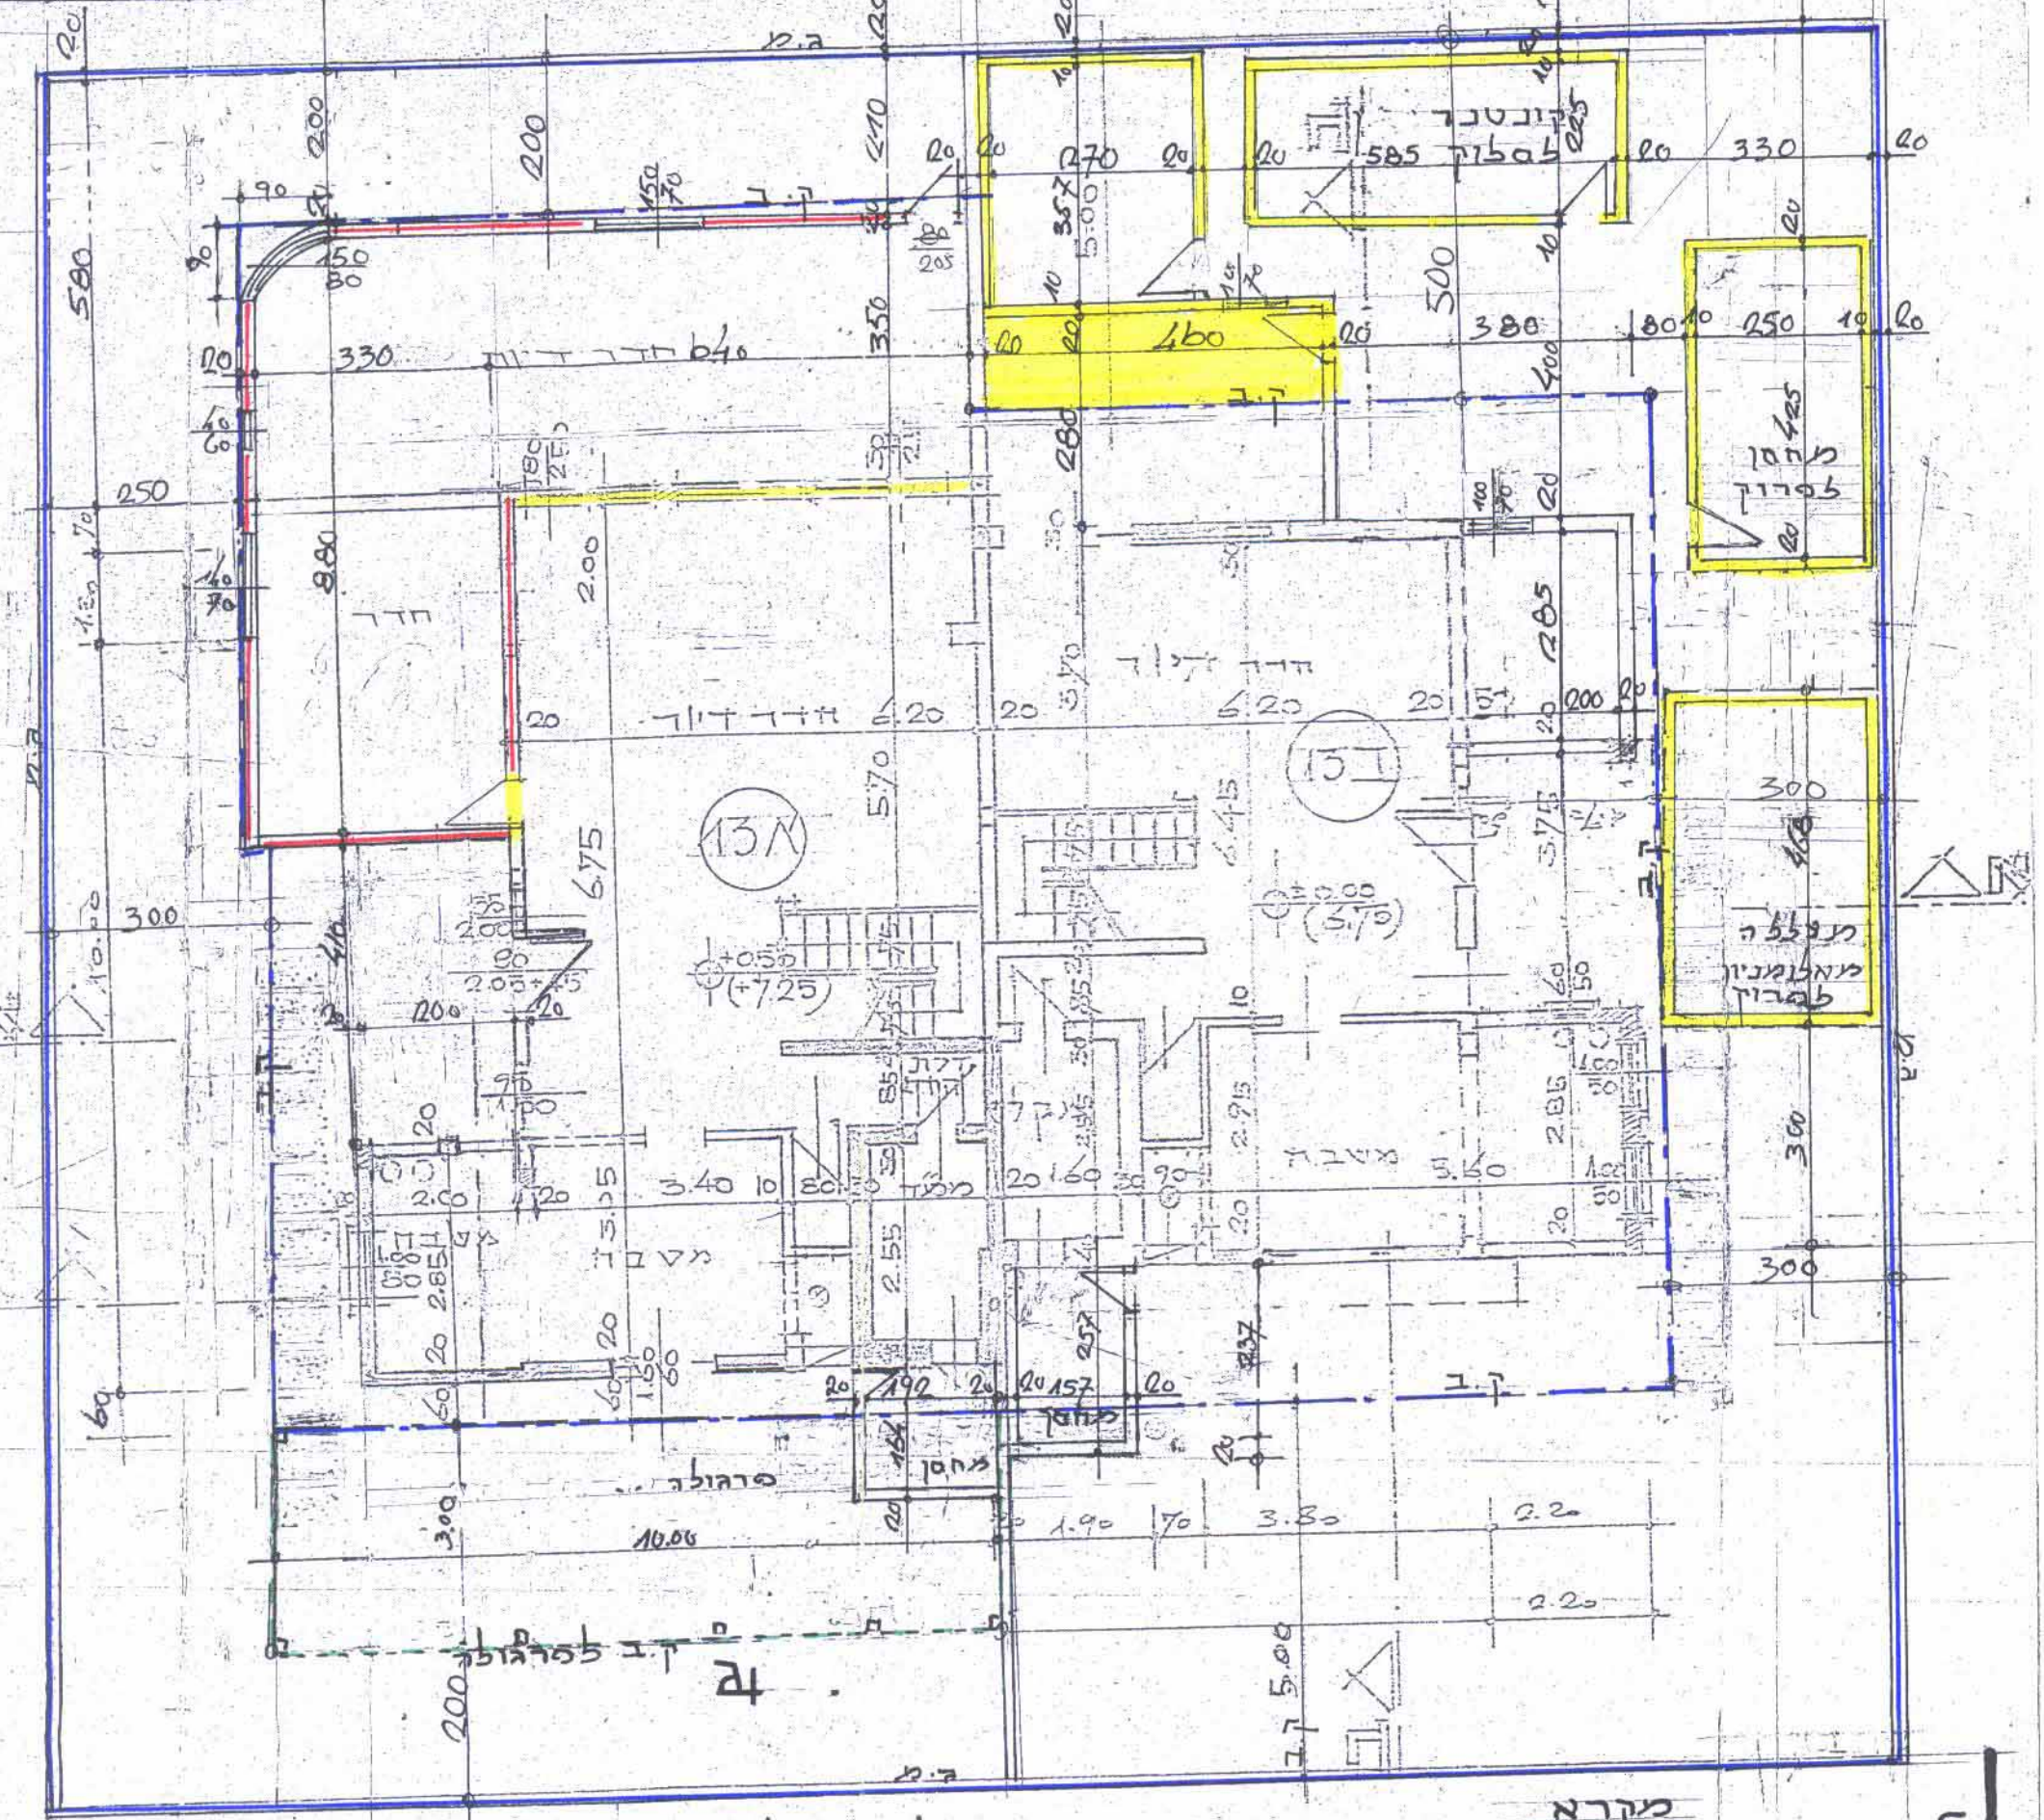

תכנית ביתנו 1:100

יחידות אשדות
155 תשס"ו רישוי ופקוד
02-07-2006
תקבל

ויקטור זלברוב
אדריכל ומתכנן ערים
מ.ת. 15136
ת.ד. 15136
טלפקס 08-8659468

יצירה מקומית 31386
אישור תכנית מס' 2171/13
הועדה המקומית החליטה לאשר את התכנית
בשישיה מס' 16.4.06 קיום 07.08.06
י"ד הועדה

הועדה המקומית 1946
התכנית עברה בדיקה תכנונית מוקדמת
ונמצאה ראויה לדיון בוועדה מקומית
תאריך 16.4.06
מ"מ מהמס הועדה המקומית
עיריית אשדוד

ההקומית לתכנון ולבניה
יחידות אשדות

מקרה
קו בנין
גבול שארש
קו בנין לסרגולה
לפריסה
בנייה