


נספח בינוי מחייב לתכנית 2075/2175 לענן קוי בניין

עיריית אישוד  
אגף תכנון רשמי ופקוח  
19-09-2006  
נתקבל

4

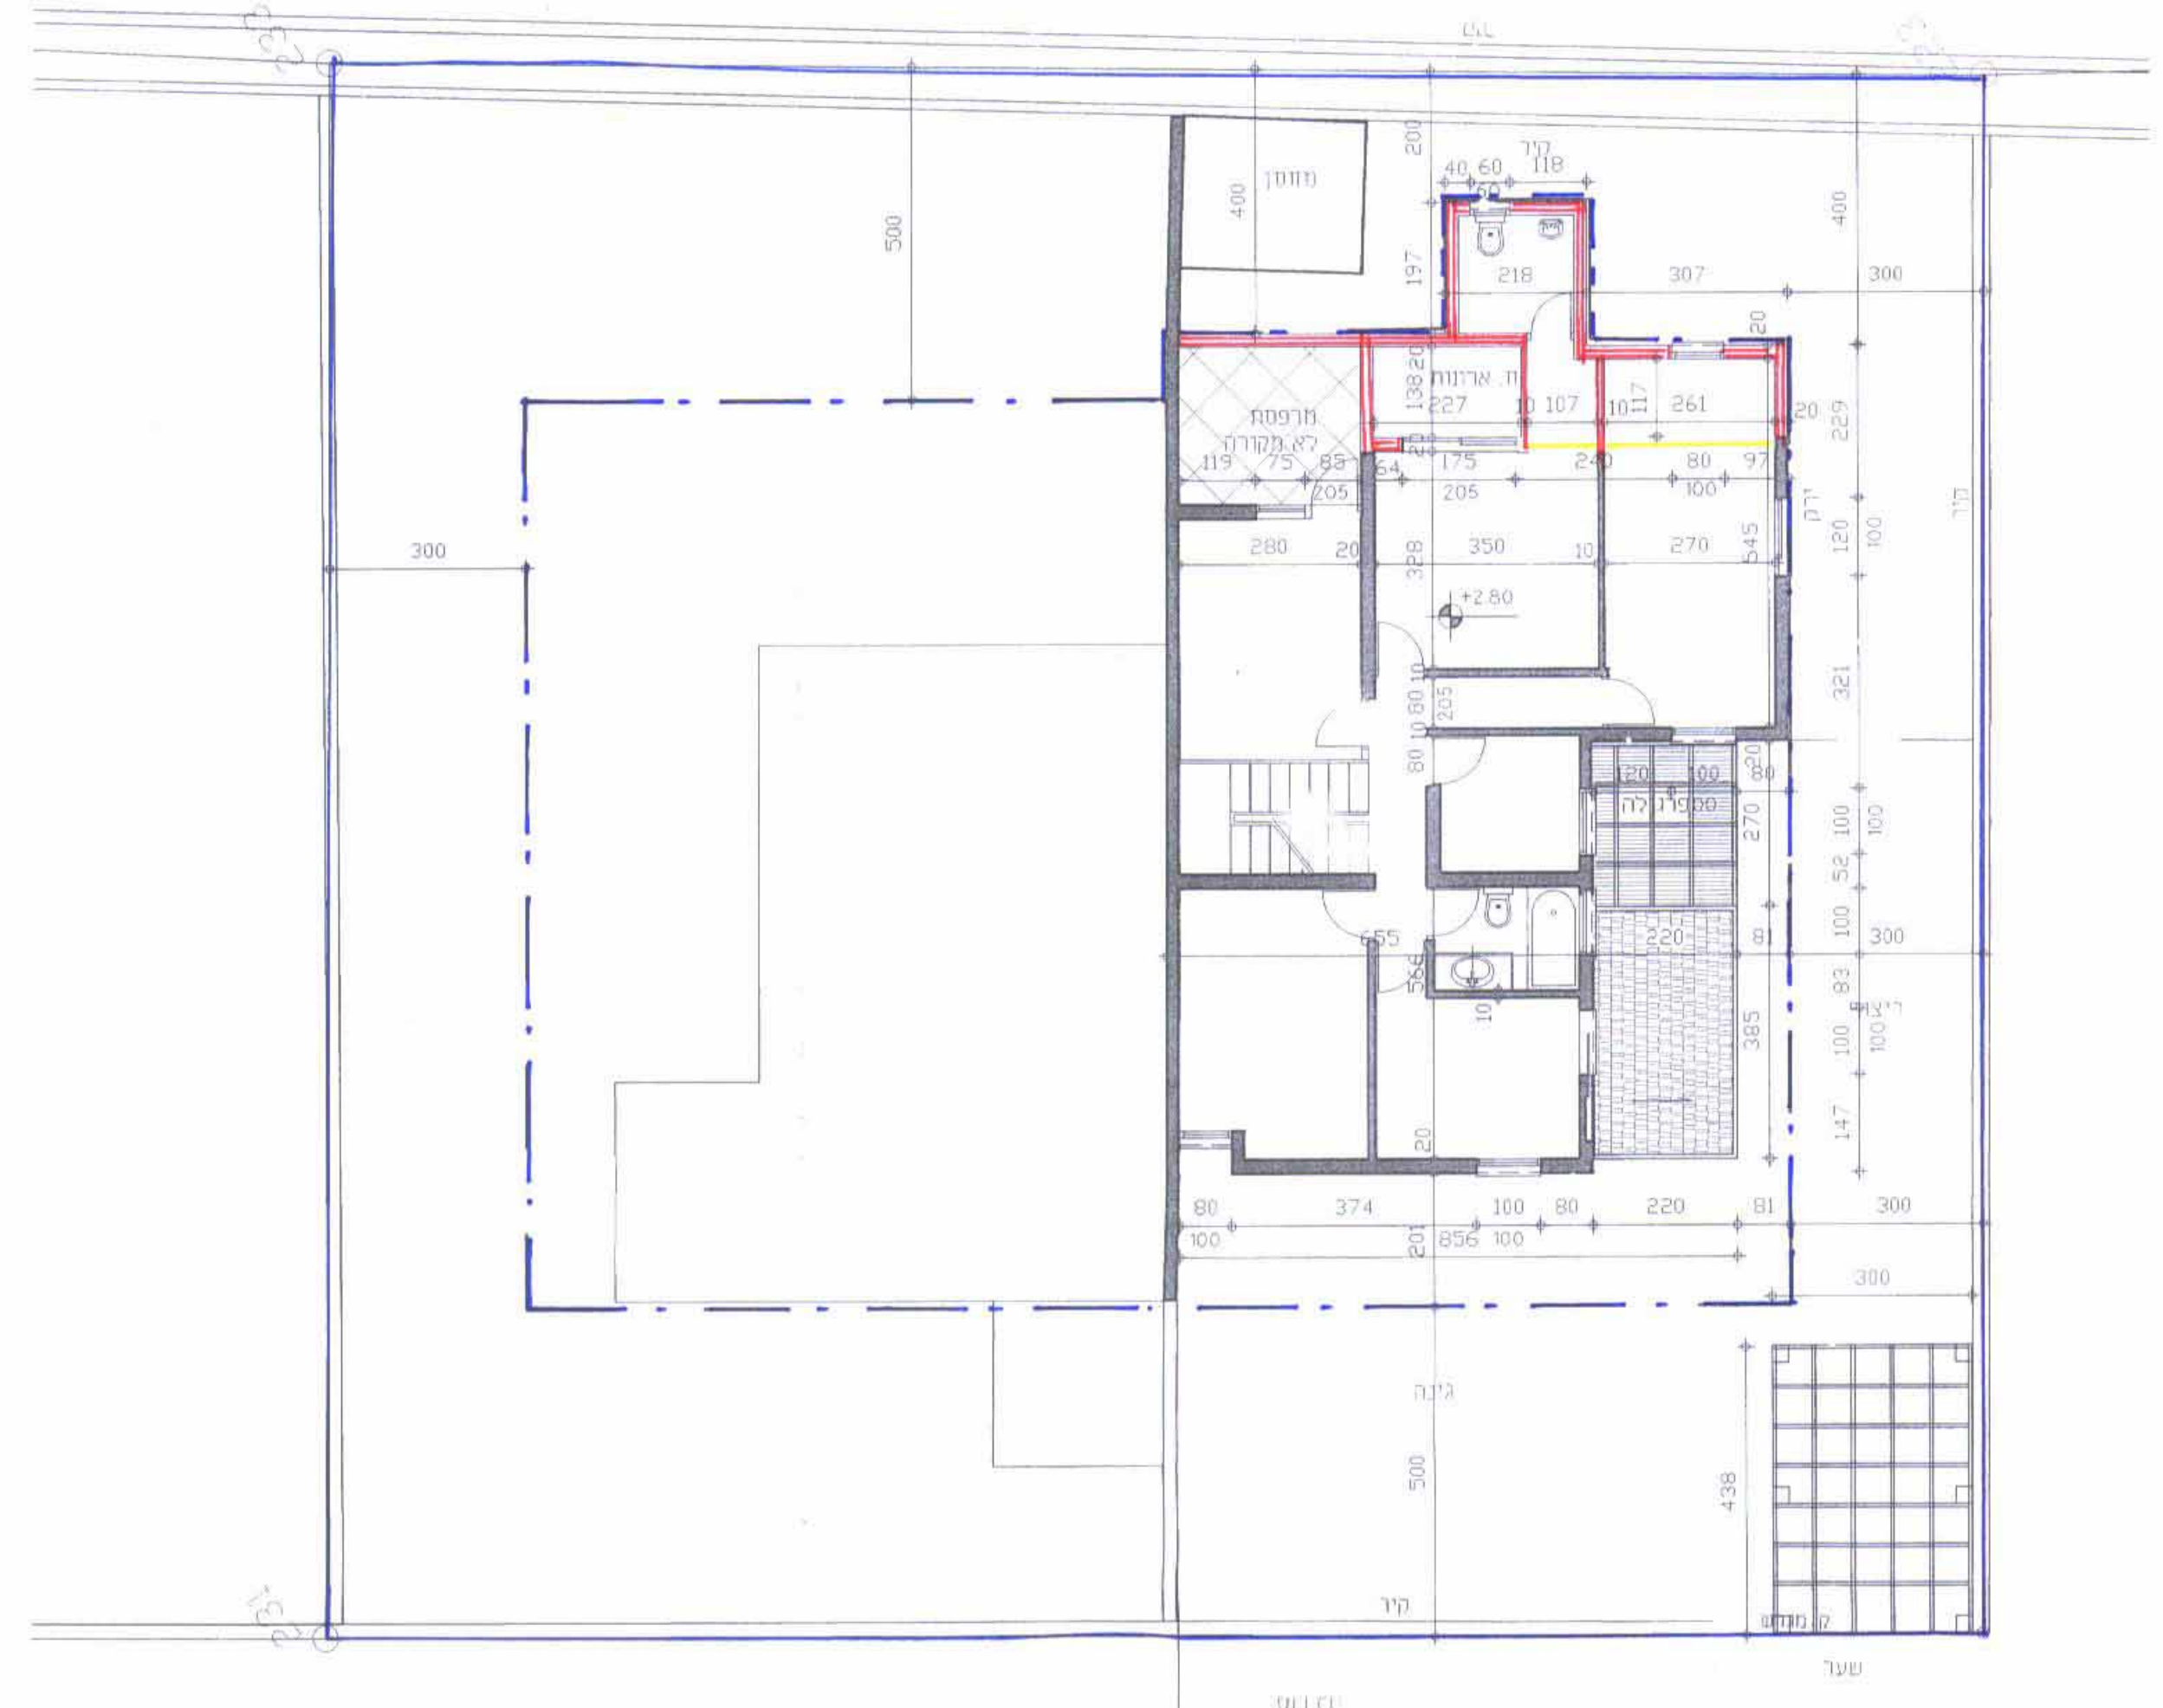

(01 21)


(01 16)

רח' מרטיין בובר

תכנית קומה אי קנ"מ 1:100

ויקטור דיברוב  
אדריכל תכנון ערים  
מ. 5599  
ת.ד. 77050 אישוד 15136  
טלפקס: 052-6539700 052-659468

מקרא
— ג.מ.
- - - ק.ב.

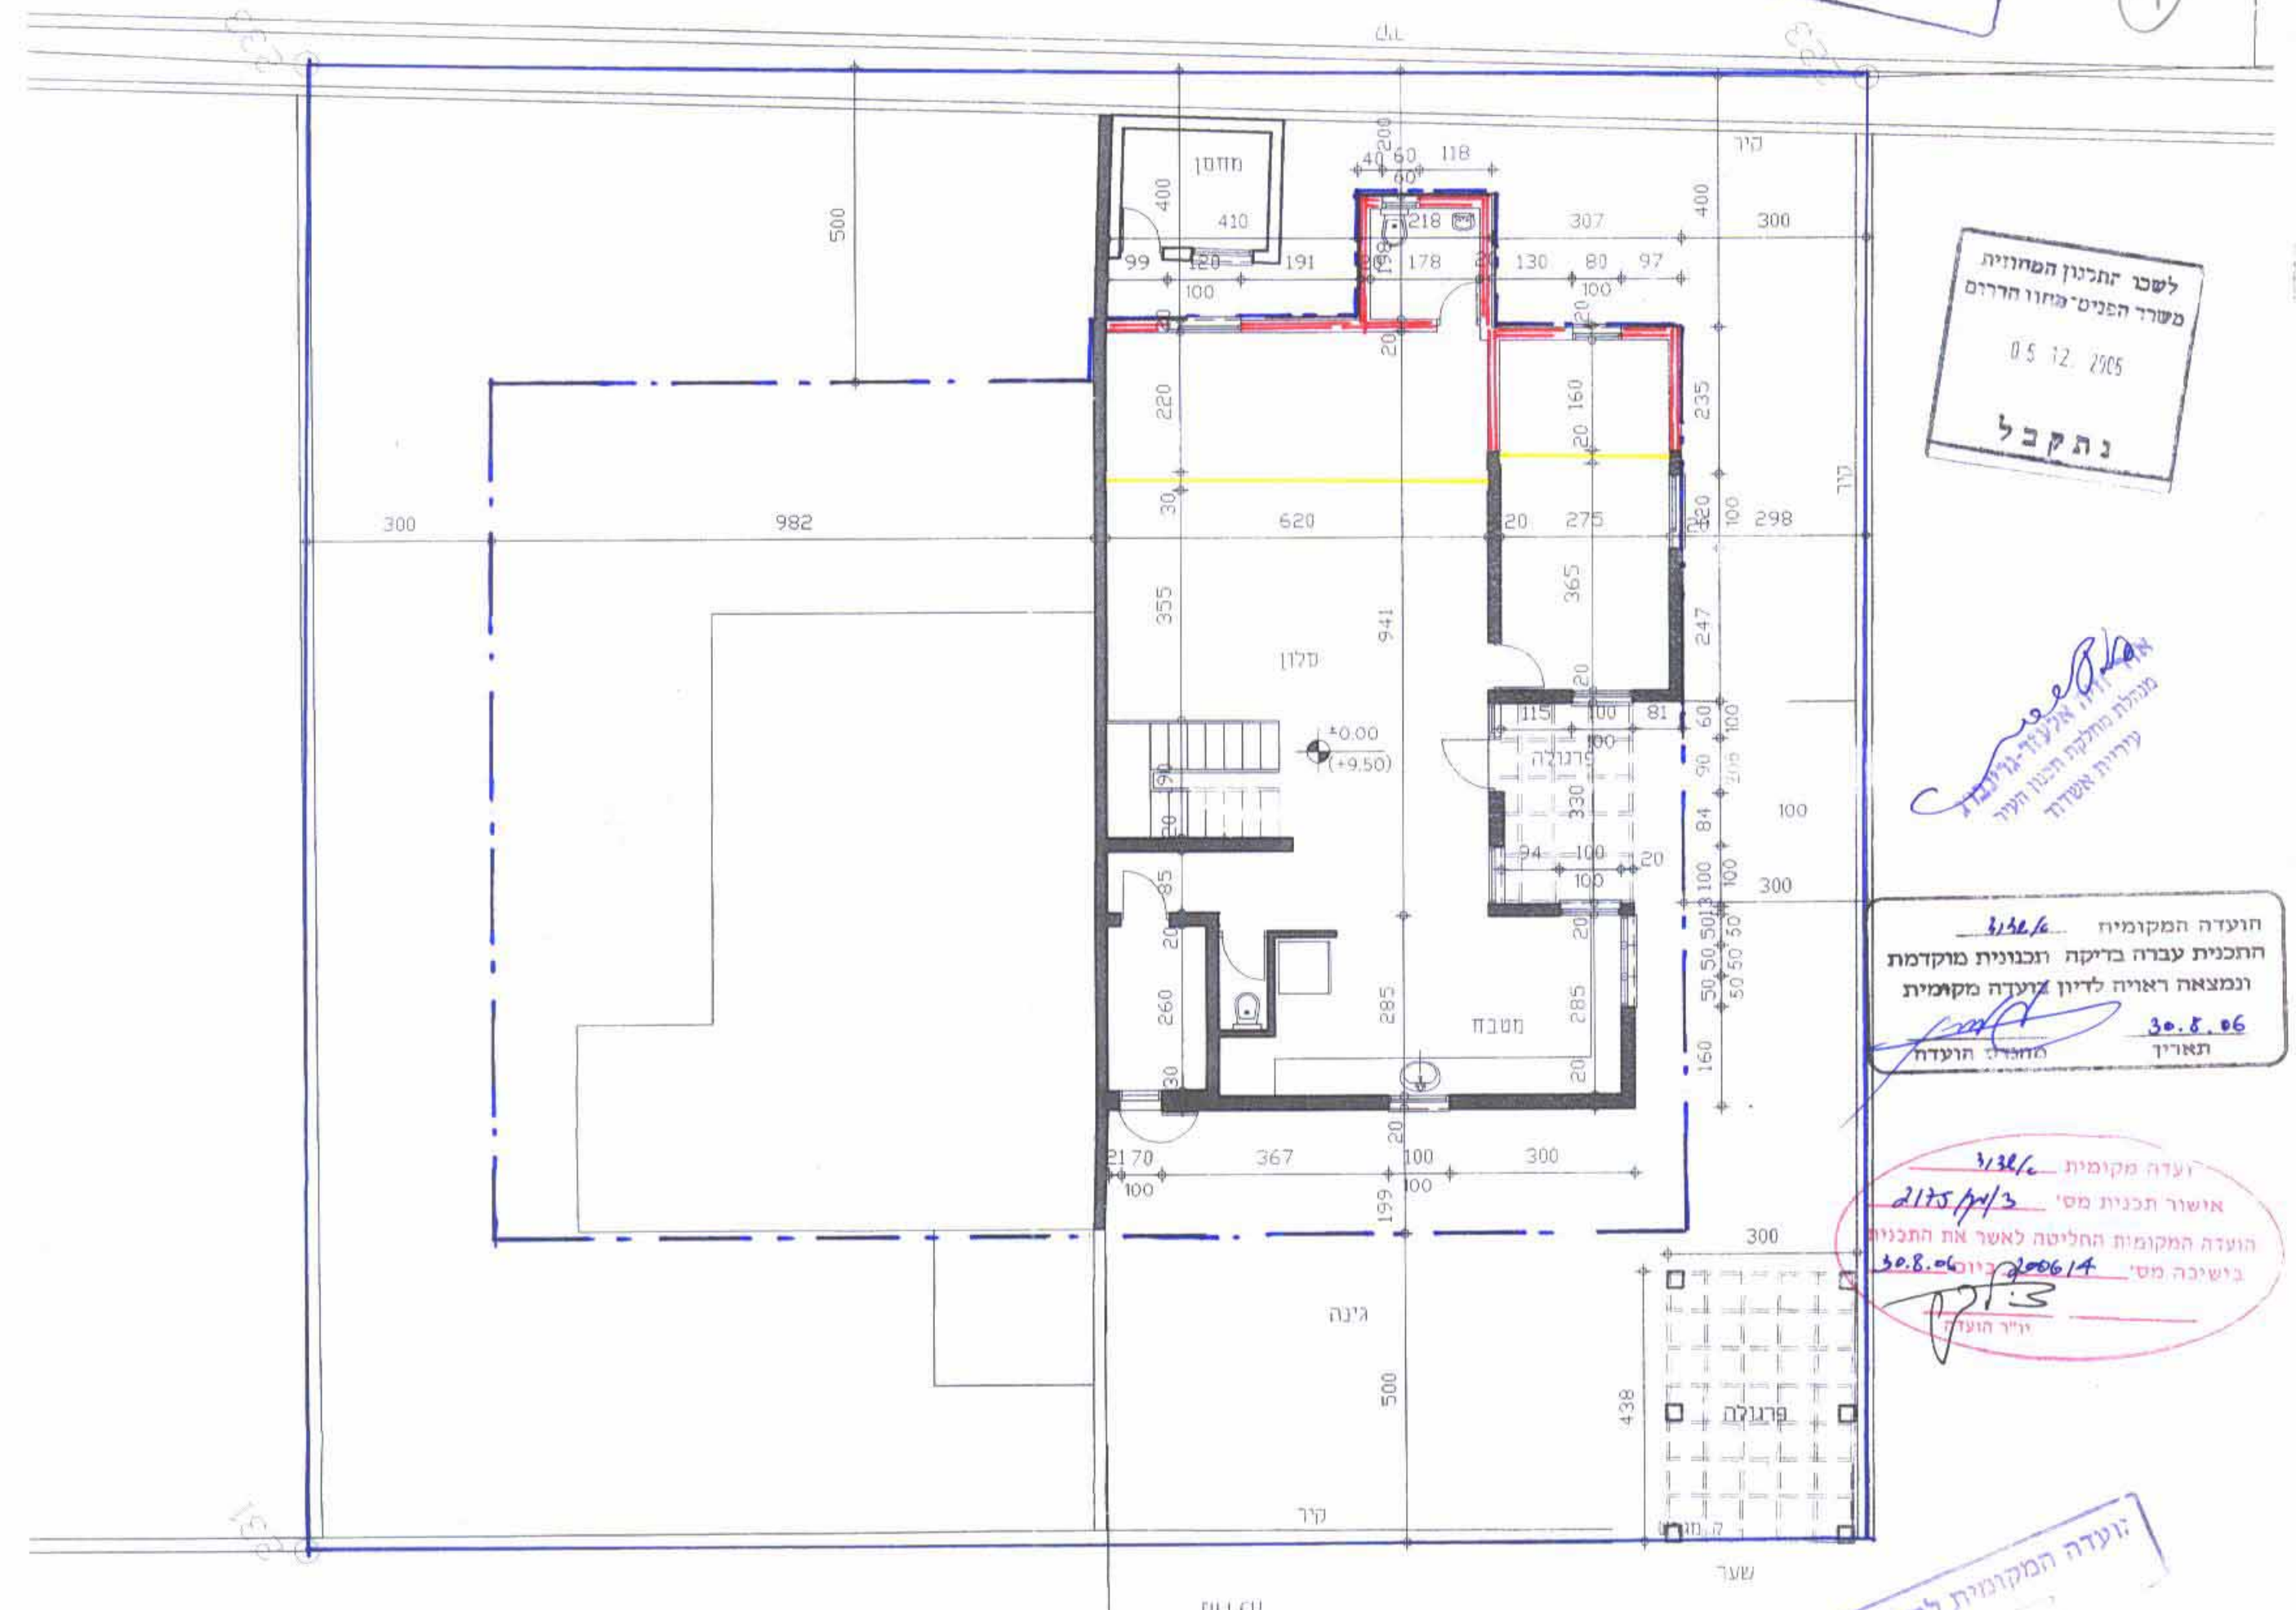

(01 21)

(01 16)

רח' מרטיין בובר

תכנית קומת קרקע קנ"מ 1:100

ויקטור דיברוב  
אדריכל תכנון ערים  
מ. 5599  
ת.ד. 77050 אישוד 15136  
טלפקס: 052-6539700 052-659468

לשם תכנון השחזור  
משורר הפנים-פתוח חדרים  
05.12.2005  
נתקבל

מנולה מחלקת התכנון ועיר  
עיריית אישוד

חזרה המקומית  
התכנית עברה בדיקה ונכונות מוקדמת  
ונמצאה ראויה לדיון הועדה מקומית  
30.8.06  
תאריך

ועדה מקומית  
30/8/06  
אישור תכנית מס' 2175/21  
הועדה המקומית החליטה לאשר את התכנית  
בשינוי מס' 30.8.06

הועדה המקומית לתכנון ולבונה  
אישוד