

2


תכנית מס' 11987

חישוב שטחים

רח' רבנו גרשם
שכונת הבוכרים, ירושלים
ק.מ. 100%




חישוב שטחים

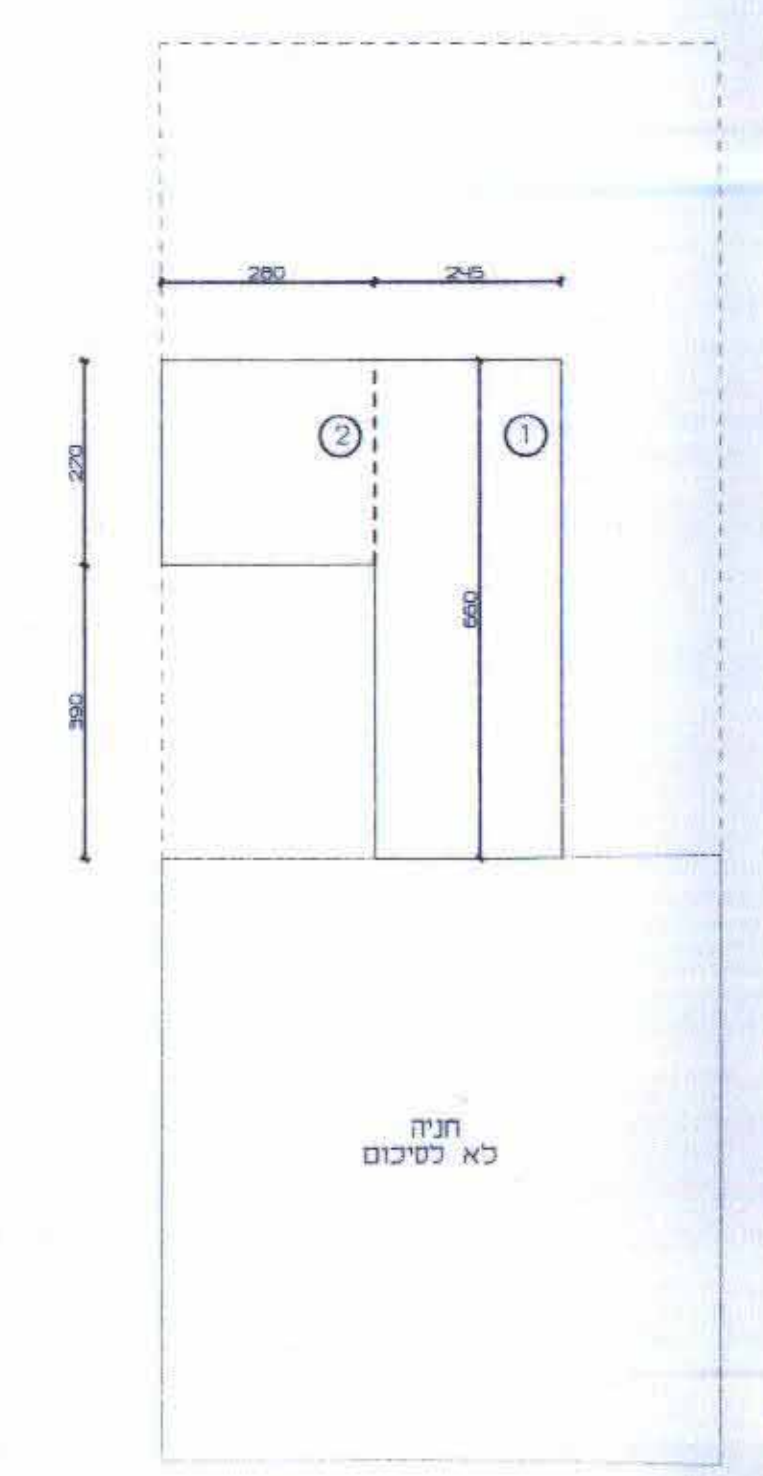

ק.מ. 100%

מס' תאור	מידות	סה"כ שטח
שטחי שירות		
1	סחטן 6.60 x 2.45	16.17
2	סחטן 2.80 x 2.70	7.56
סה"כ שטחי שירות		23.73 מ"ר


חישוב שטחים

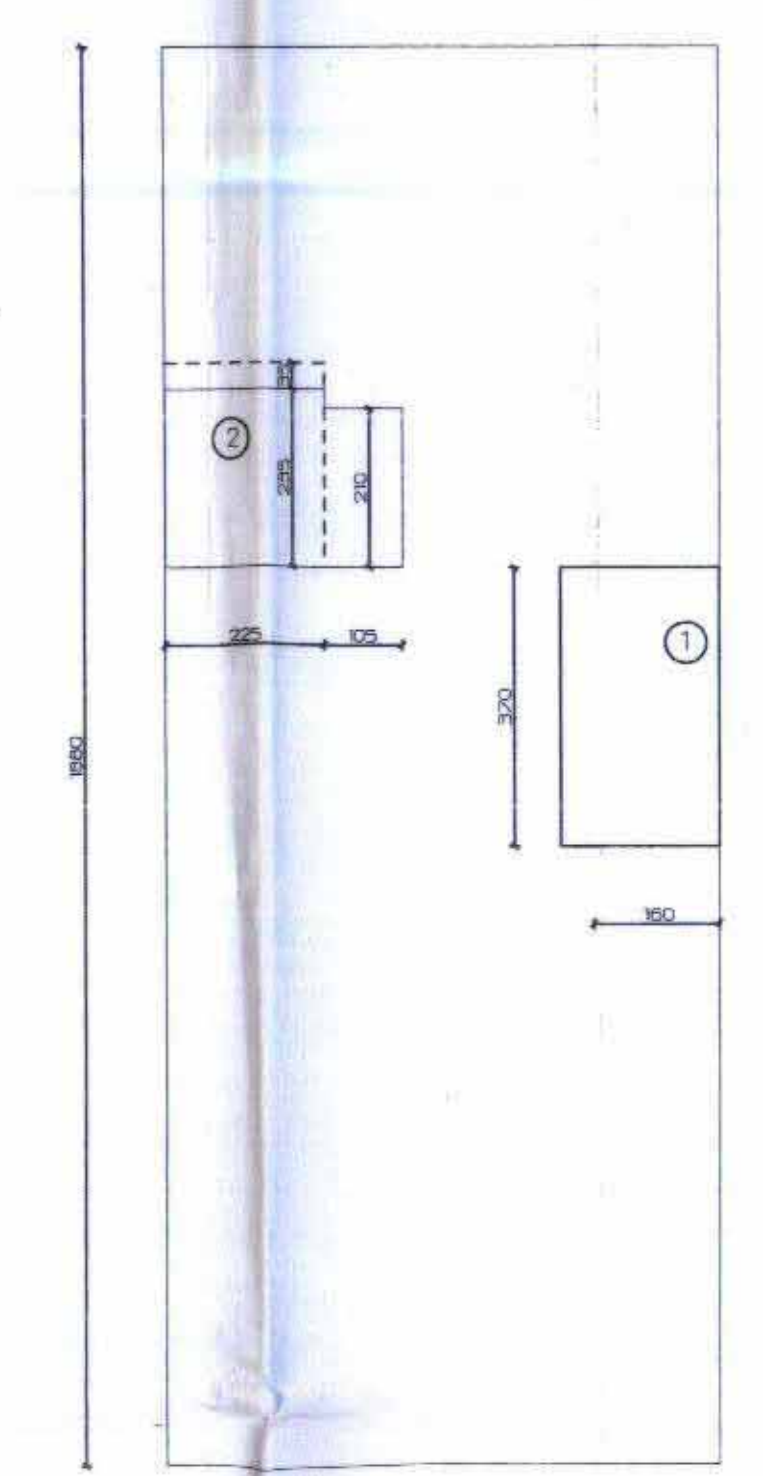

ק.מ. 100%

מס' תאור	מידות	סה"כ שטח
שטחי שירות		
1	הורדה 3.70 x 2.00	7.40
2	מס'ד 2.85 x 2.25 + 2.10 x 0.05	7.49
סה"כ שטחי שירות		7.49 מ"ר
סה"כ שטחים עיקריים ושירות		130.78 מ"ר
סה"כ שטחים עקריים		123.29 מ"ר


חישוב שטחים

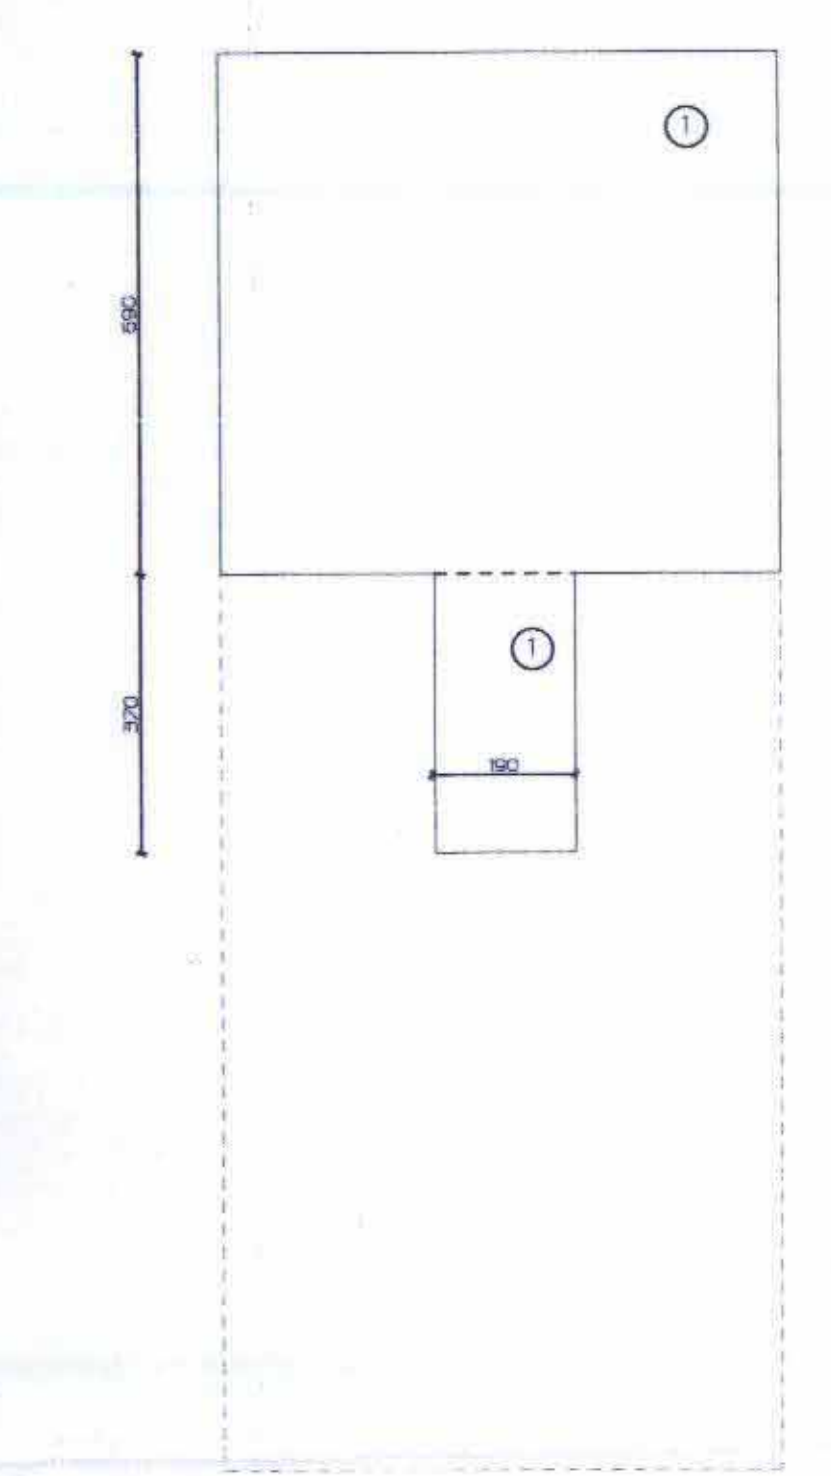

ק.מ. 100%

מס' תאור	מידות	סה"כ שטח
שטחים עיקריים		
1	7.35 x 6.90	50.71
2	3.70 x 1.90	7.03
סה"כ שטחים עקריים		57.74 מ"ר

חישוב שטחים

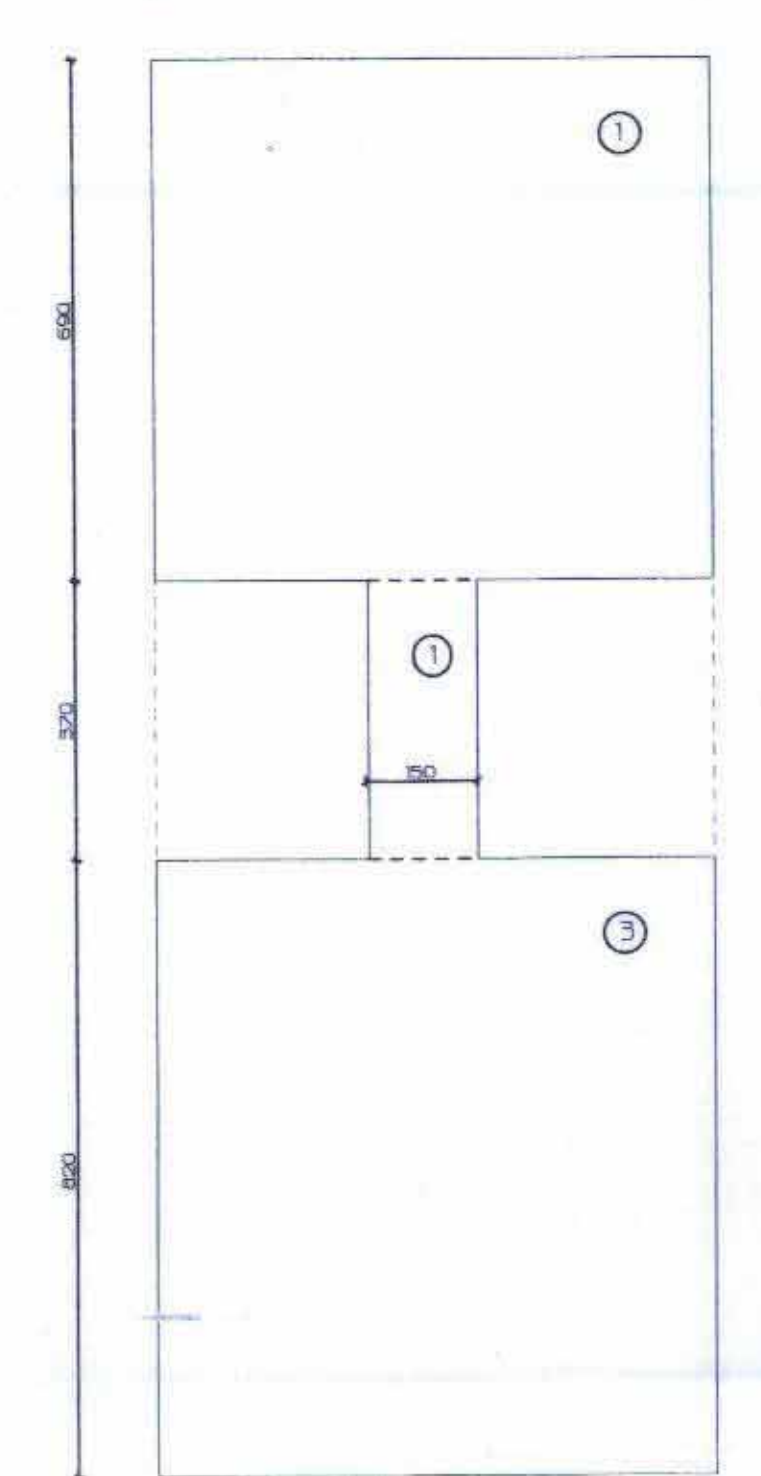

ק.מ. 100%

מס' תאור	מידות	סה"כ שטח
שטחים עיקריים		
1	7.35 x 6.90	50.71
2	3.70 x 1.50	5.55
3	8.20 x 7.35	60.27
סה"כ שטחים עקריים		116.53 מ"ר

סה"כ חישוב שטחים

מפלס	תאור	סה"כ עיקרי	סה"כ שטחי שירות	סה"כ שטחי שירות ושירות
-2.90	מרתף	---	7.49 מ"ר	23.73 מ"ר
+0.00	קומת כניסה	123.29 מ"ר	7.49 מ"ר	130.78 מ"ר
+3.30	קומת גלרייה	57.74 מ"ר	---	57.74 מ"ר
+6.60	קומה א'	116.53 מ"ר	---	116.53 מ"ר
סה"כ שטחים		297.56 מ"ר	31.22 מ"ר	328.78 מ"ר

P:\206\01\HSH