

מחוז דרום
תכנית מסי
נספח בינוי, הסדרי תנועה וחניה מנחה
ומחייב מבחינת חתך אופייני, גובה וחמרי גמר

שמות יוזמי/מזכירי: גבלי-עטנאגלי זכיות/גורמים המשרבים בפרויקט תכנית


מניח התכנית	מ.א. ארז המעלה גרין
עורך התכנית	דוד ורמז - 08-5222200
מבנה התכנית	אורכי רים ורה
מבנה התכנית	דוד גורניס - 5, אשדוד, ת.ד. 286, 08-5277707
מבנה התכנית	אילן שדה
מבנה התכנית	דוד גורניס - 3, תל אביב, 08-7427421

הועדה המקומית לתכנון ובניה
עדיית אשדוד
חוזמת מוסד התוכנון:
הועדה המקומית אשדוד
חברת התכנון והנדסה: ארקיטקט ברוך גורניס
תאריך: 25/01/09

מבט מאזן חניה

מס' יחיד	21
מס' חדר	2
מס' חדר	24
מס' חדר	1
מס' חדר	29(5)
מס' חדר	11

מקרא:
 גבול תכנית
 גבול תחום המספר [145]
 מספר חולמה
 מספר הדרך
 רוחב הדרך

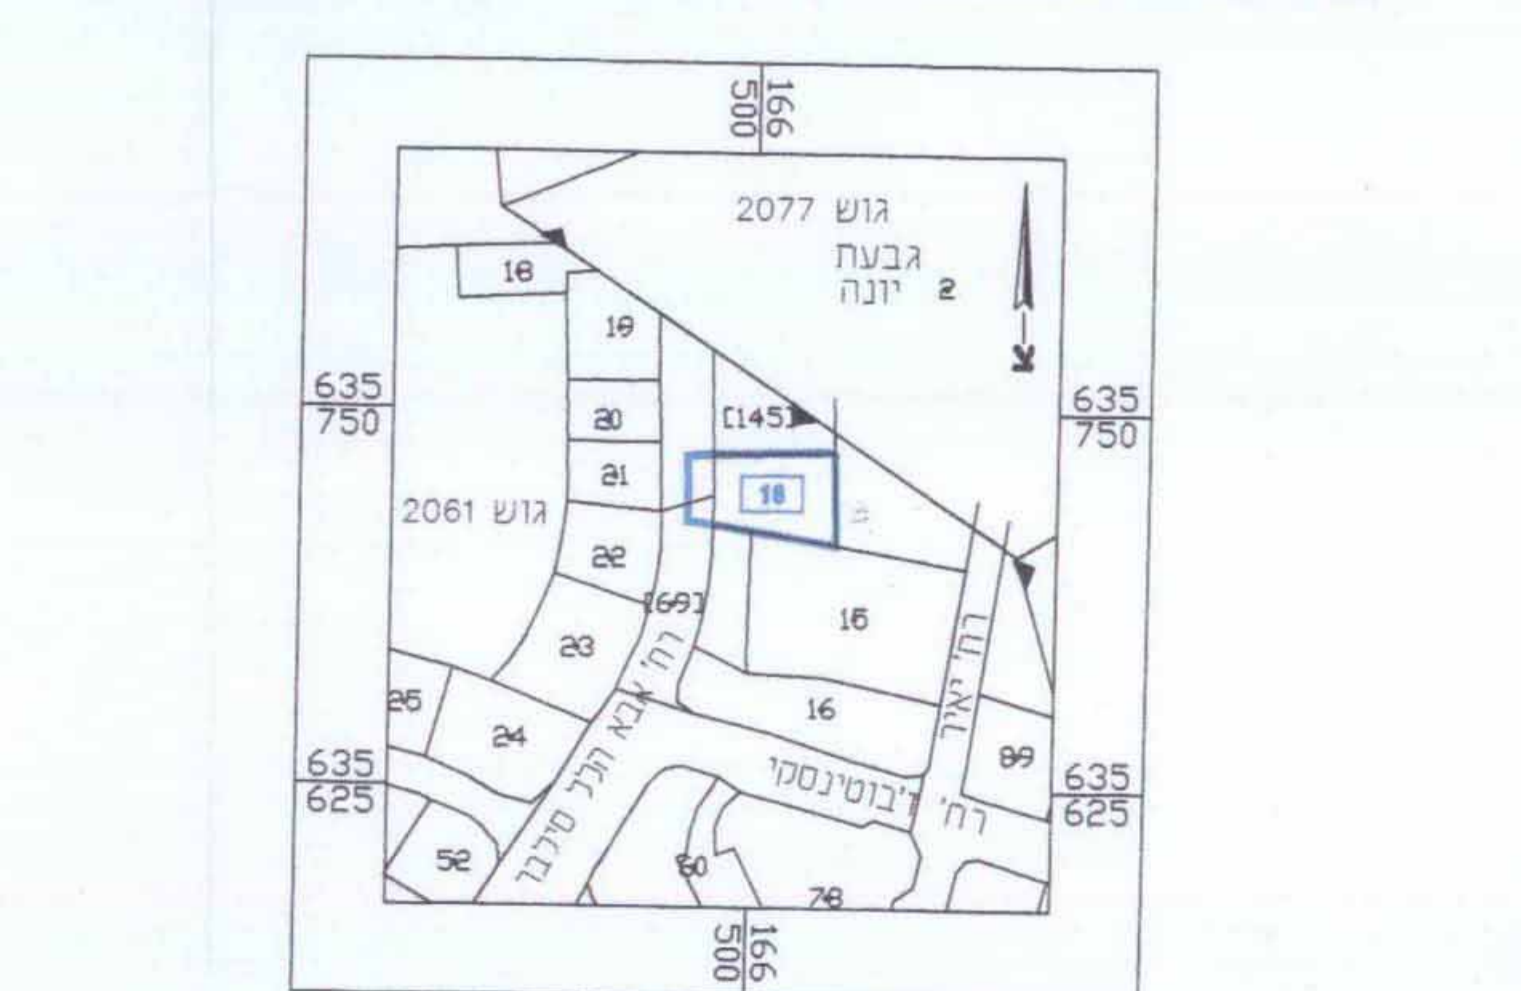

תרשים סביבה
קני"מ. 1 : 2500

