

מרחב תכנון מקומי - קרית מלאכי  
 תשריט איחוד מגרשים בהסכמת בעלים  
 על בסיס תב"ע 166/03/18

נתקבל

08.07.2015

נוחלת הנדסה  
 עיריית קרית מלאכי

קנה מידה : 1:1000

מחוז : הדרום

נפה : אשקלון

מקום : קרית מלאכי

גוש : 2916

חלקה : 73.74

מגרש : 630.631

שטח התכנית : 15.550 ד'

יזום התכנית : בלאדי

בעל הקרקע : רמ"י

עורך התכנית : חגי כספי מודד מוסמך

תאריך : 20.01.2015

חתימות

יזום :

בעל קרקע :

עורך הבקשה : חגי כספי מודד מוסמך

עיריית קרית מלאכי


תרשים סביבה 1:10000

מחוז	מחוז	מחוז
מגרש שטח במ"ר	מגרש שטח במ"ר	מגרש שטח במ"ר
630	7264	1
631	8286	15550


מקרא

גבול התכנית

TIM\73-74MH

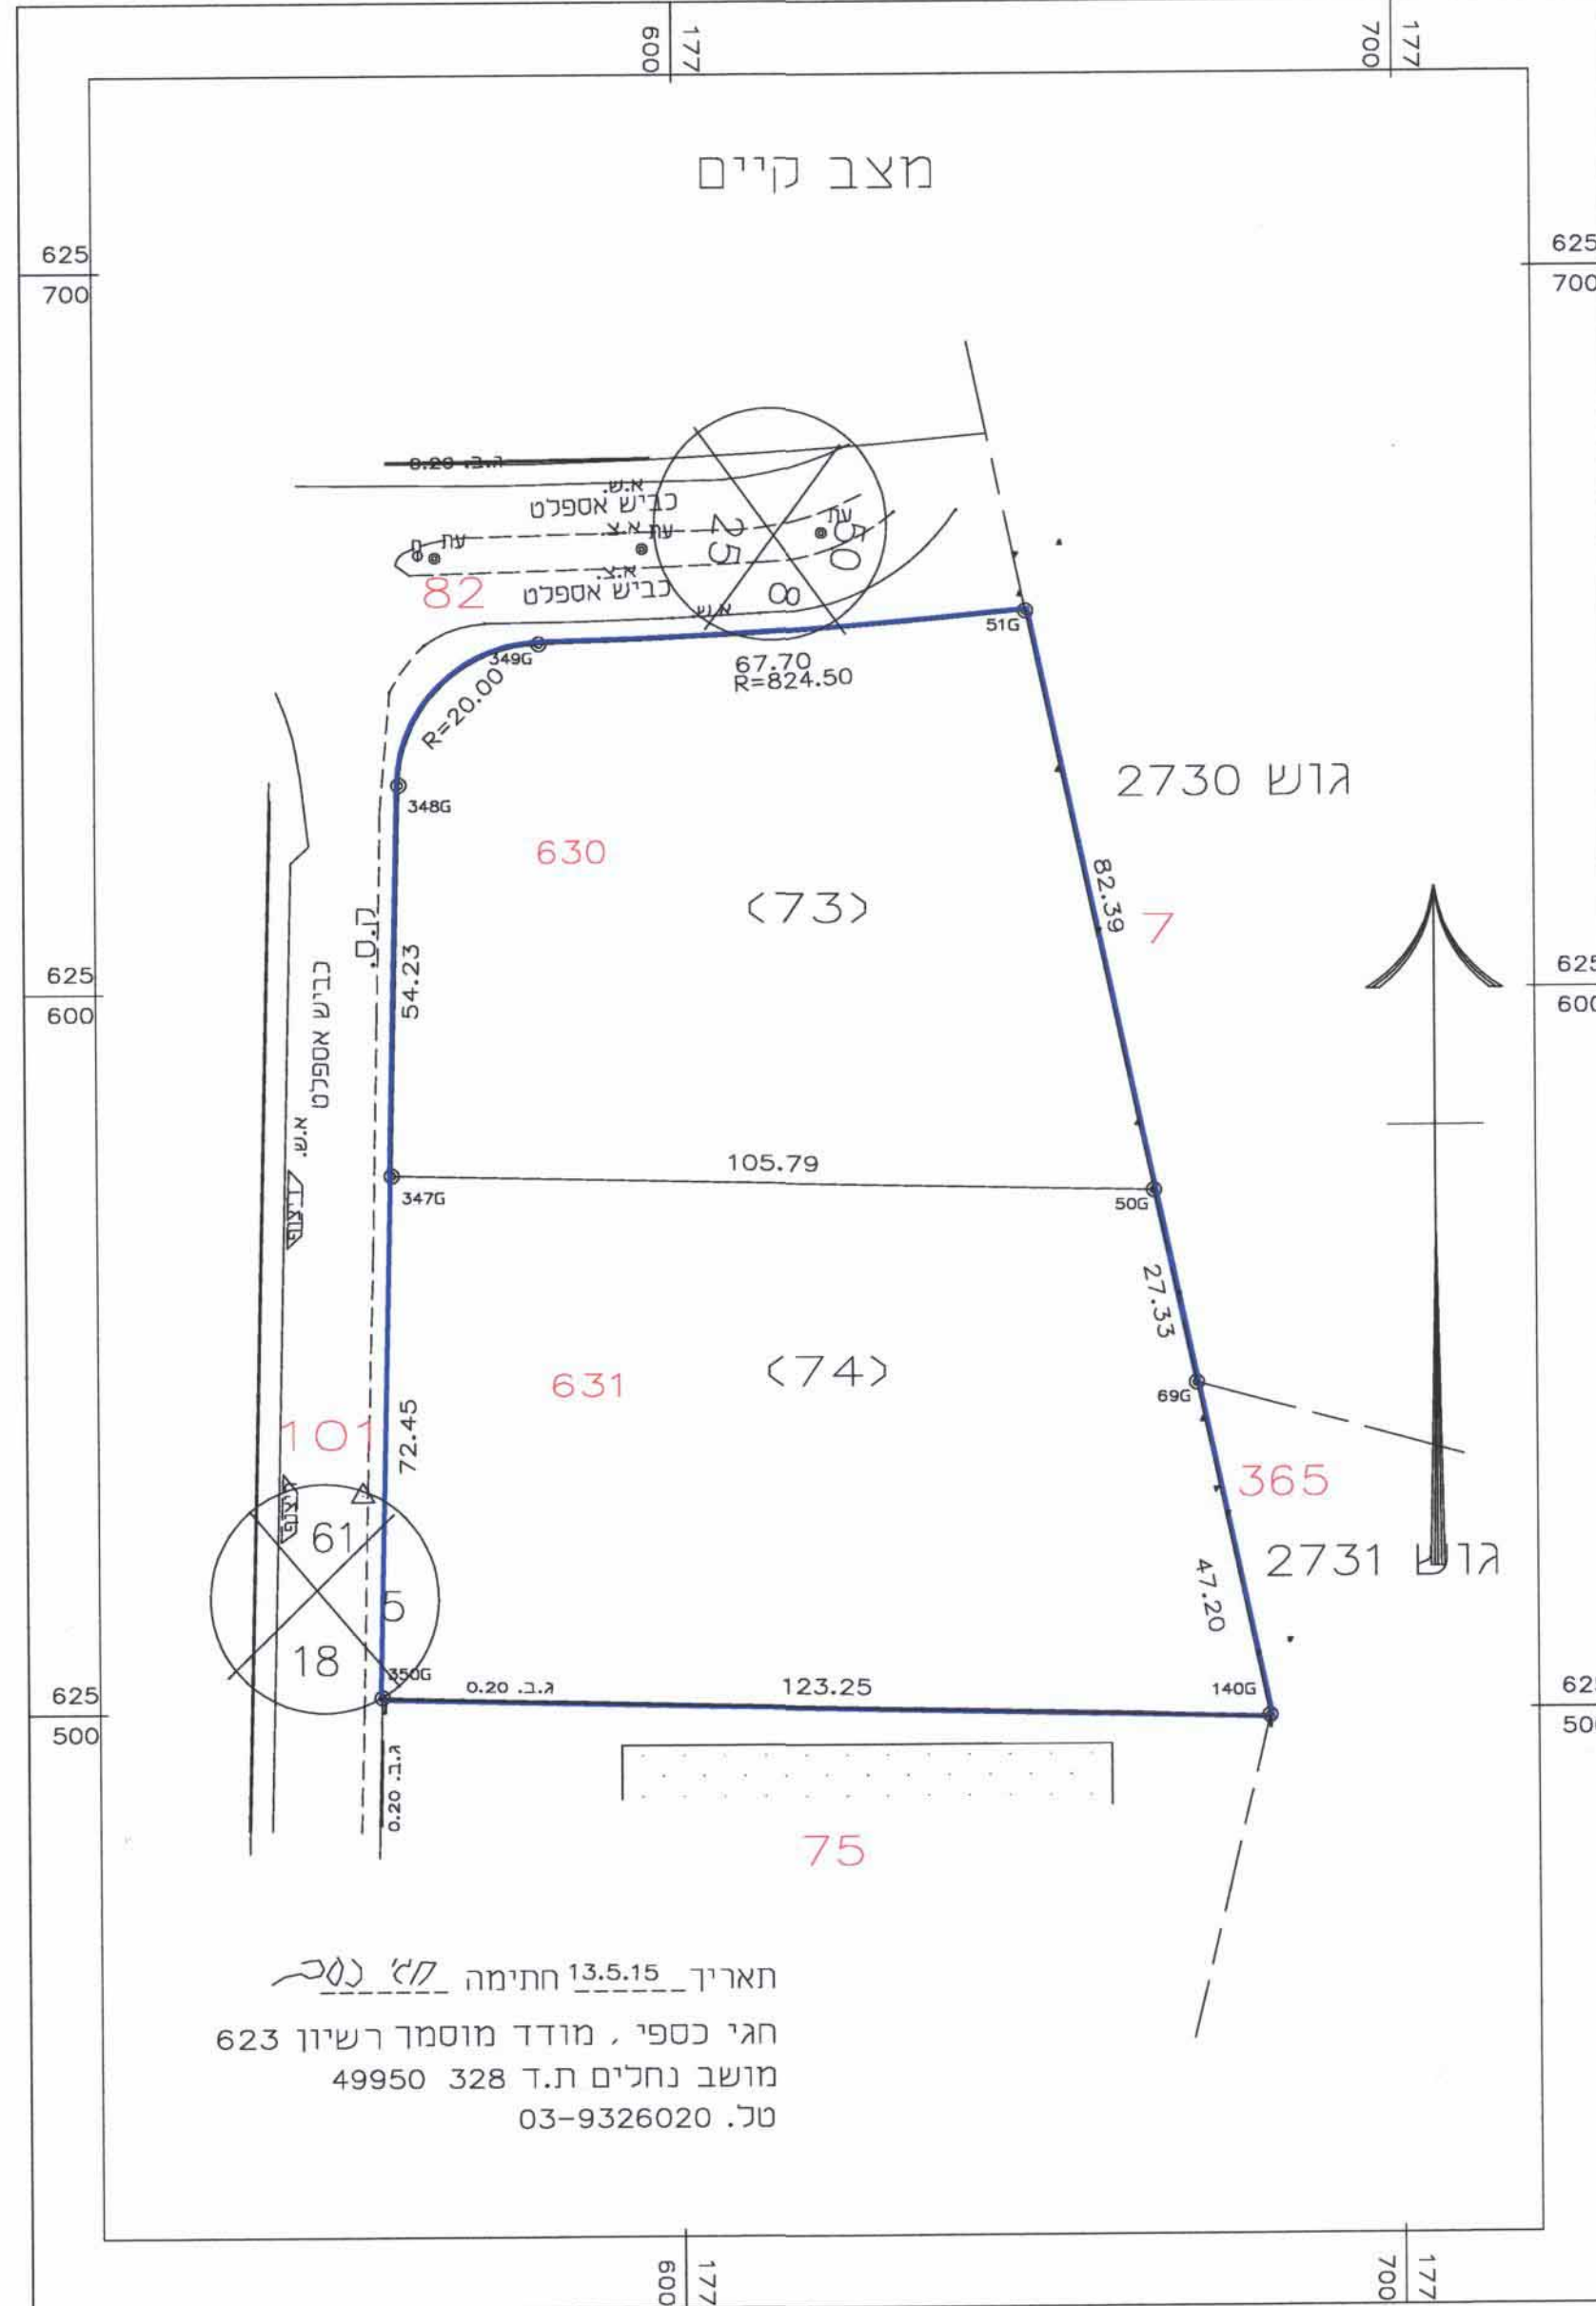

תאריך 13.5.15 חתימה חגי כספי  
 חגי כספי, מודד מוסמך רשיון 623  
 מושב נחלים ת.ד. 328 49950  
 טל. 03-9326020

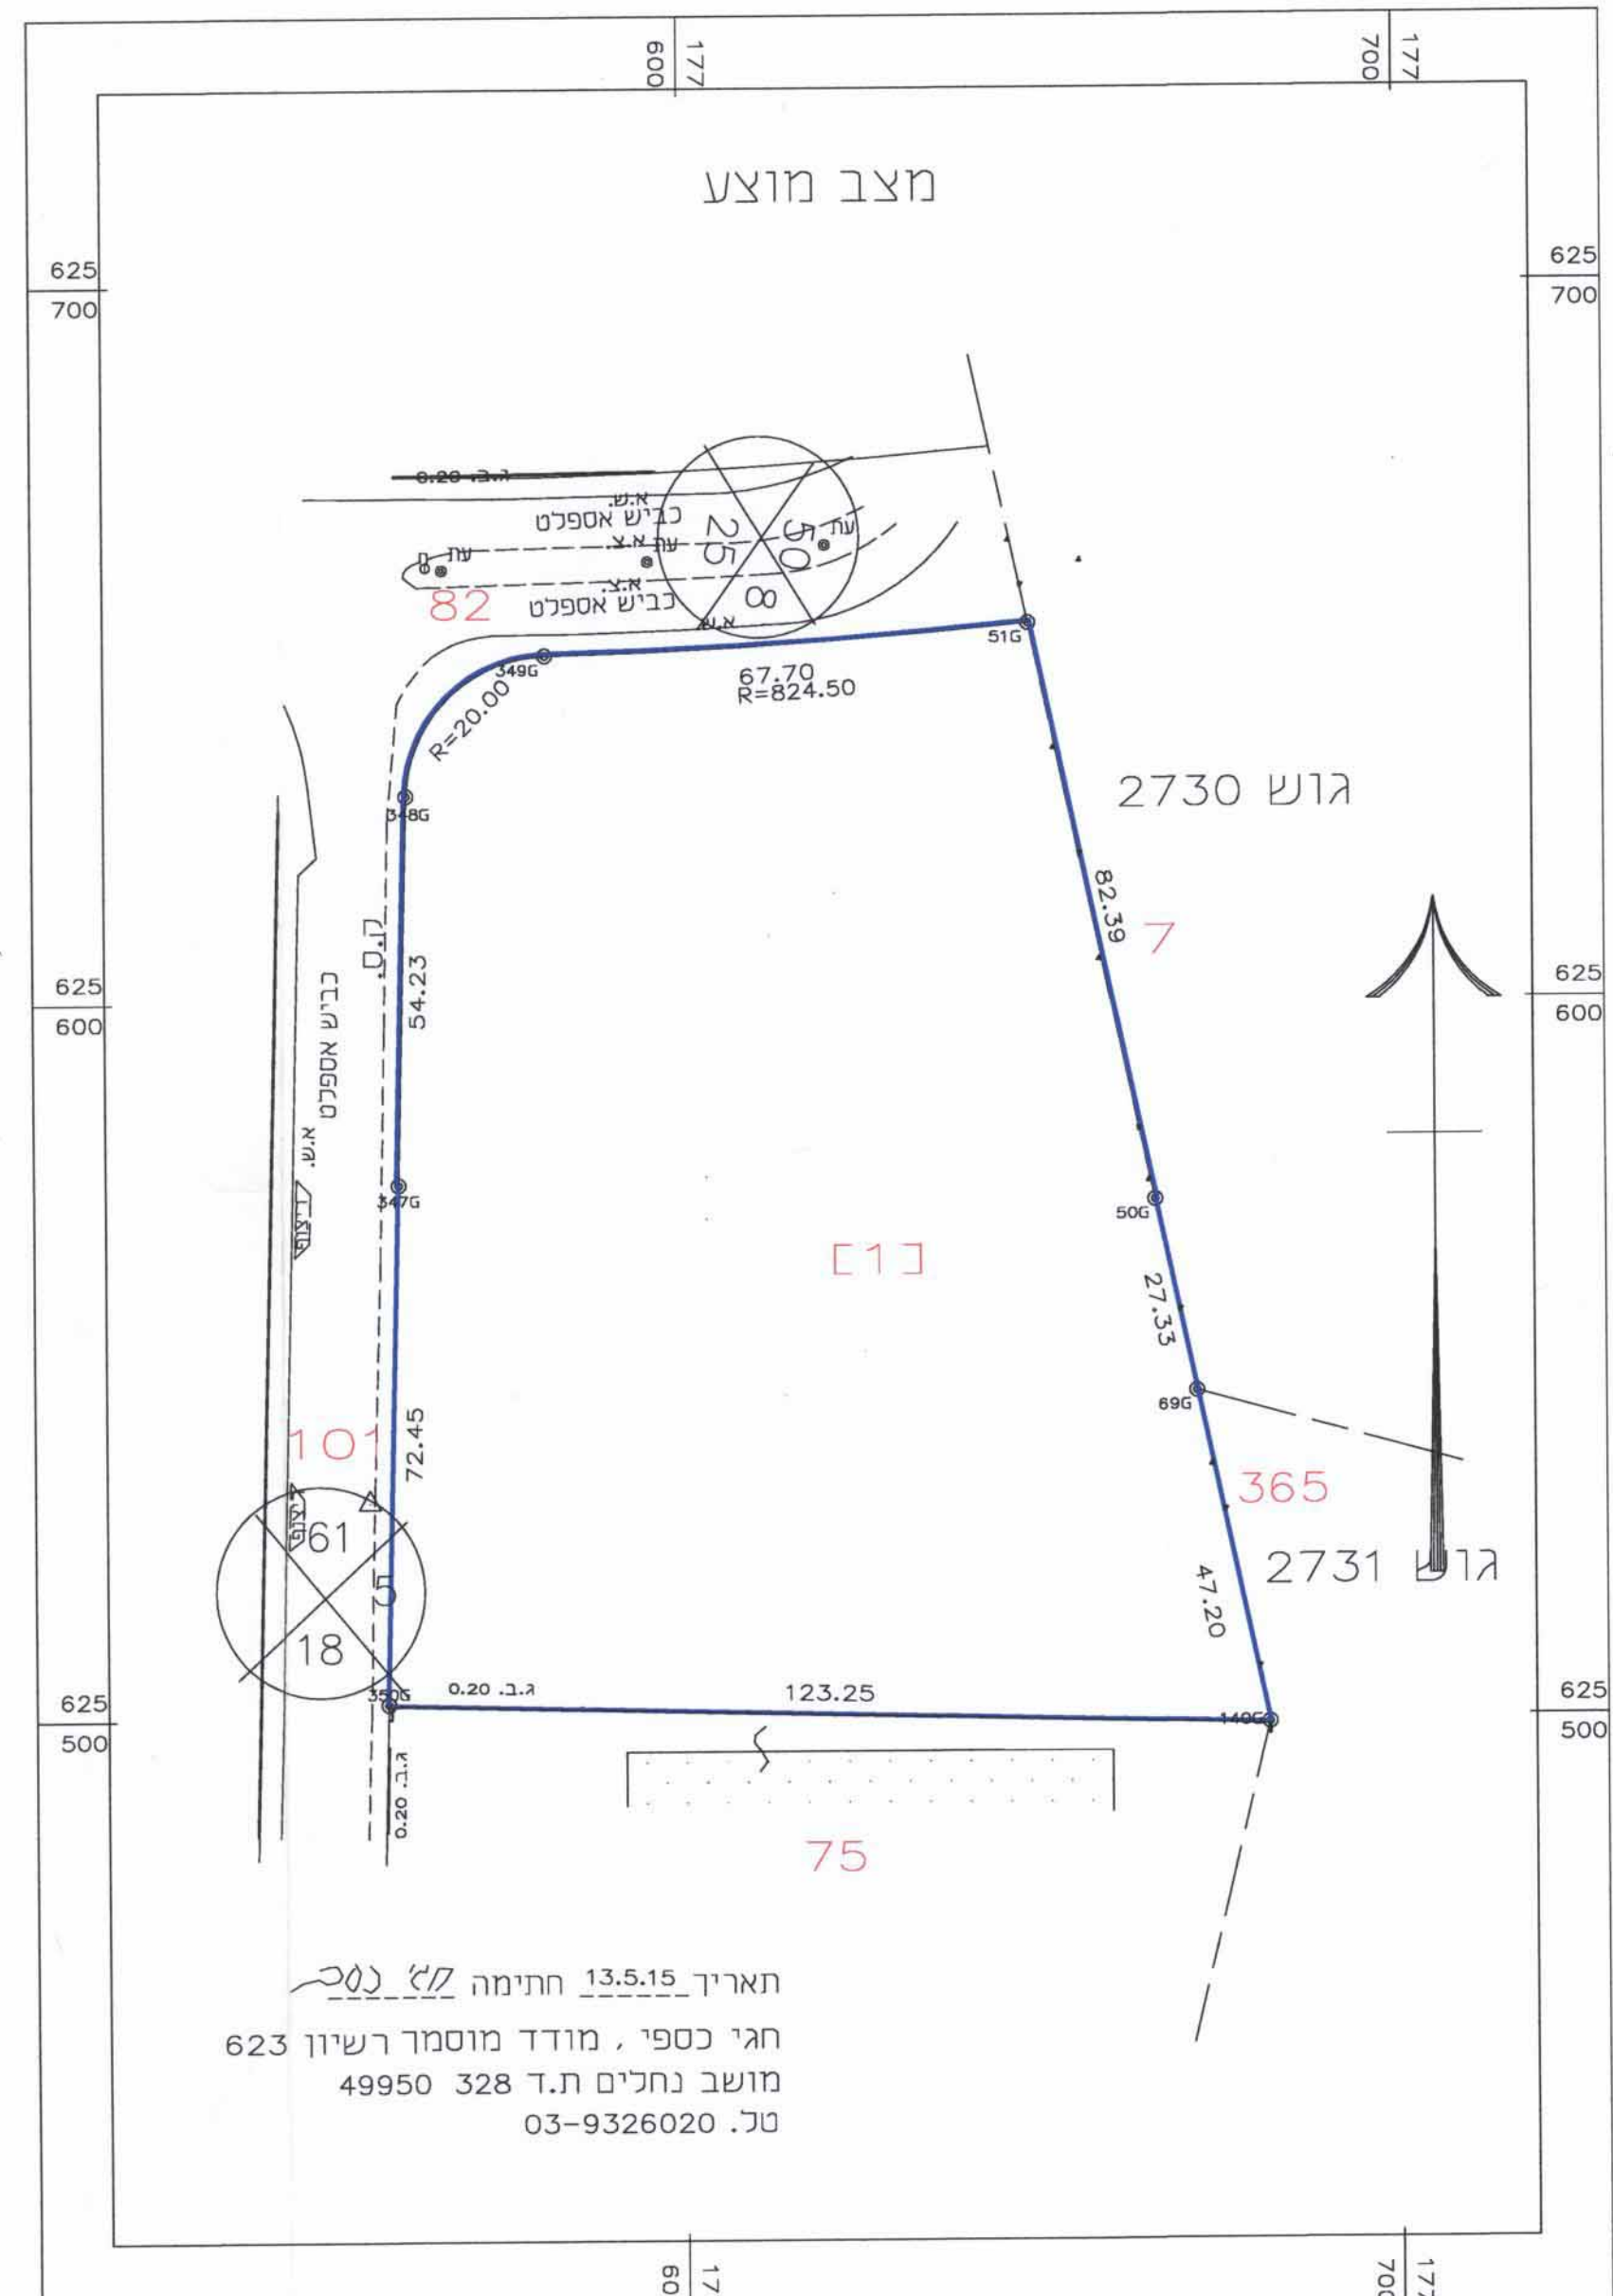

תאריך 13.5.15 חתימה חגי כספי  
 חגי כספי, מודד מוסמך רשיון 623  
 מושב נחלים ת.ד. 328 49950  
 טל. 03-9326020