




**תכנית מספר 12702**  
**רחוב נרקיס 25 רחביה ירושלים**  
**קנה מידה 1:100**  
**נספח מספר 2 נספח שימור**

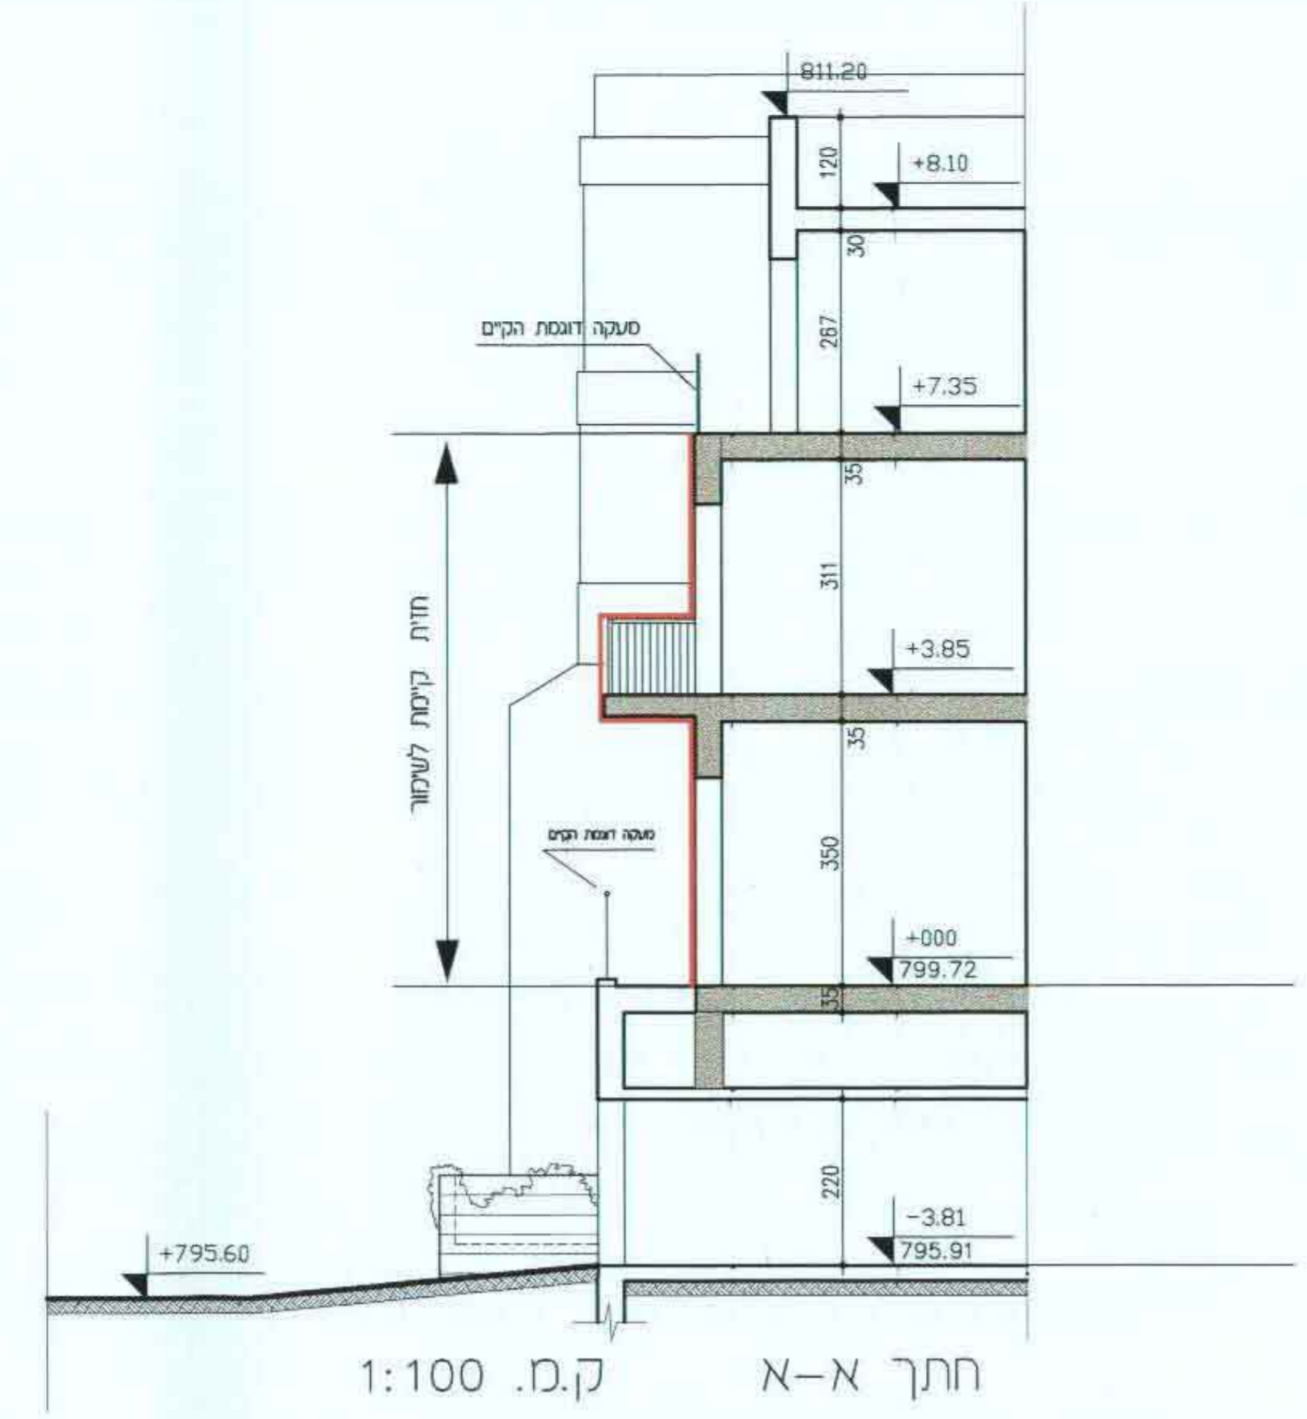


חתך א-א ק.מ. 1:100

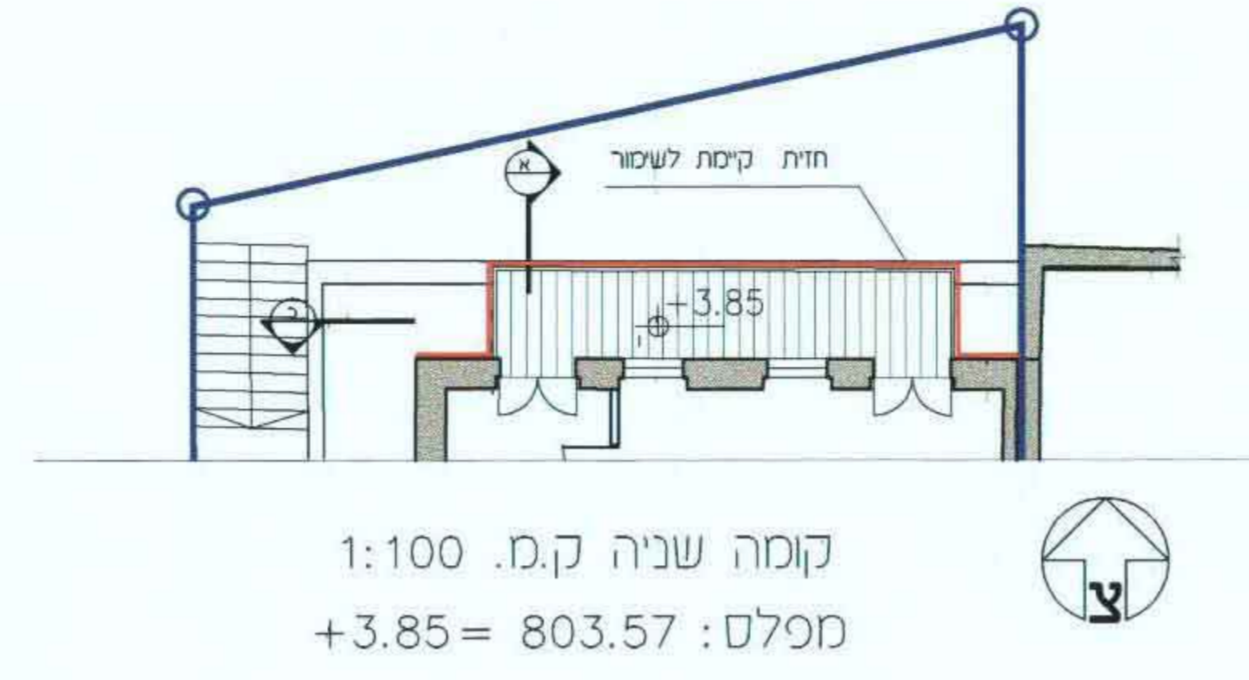


קומה שניה ק.מ. 1:100  
 מפלס: +3.85 = 803.57

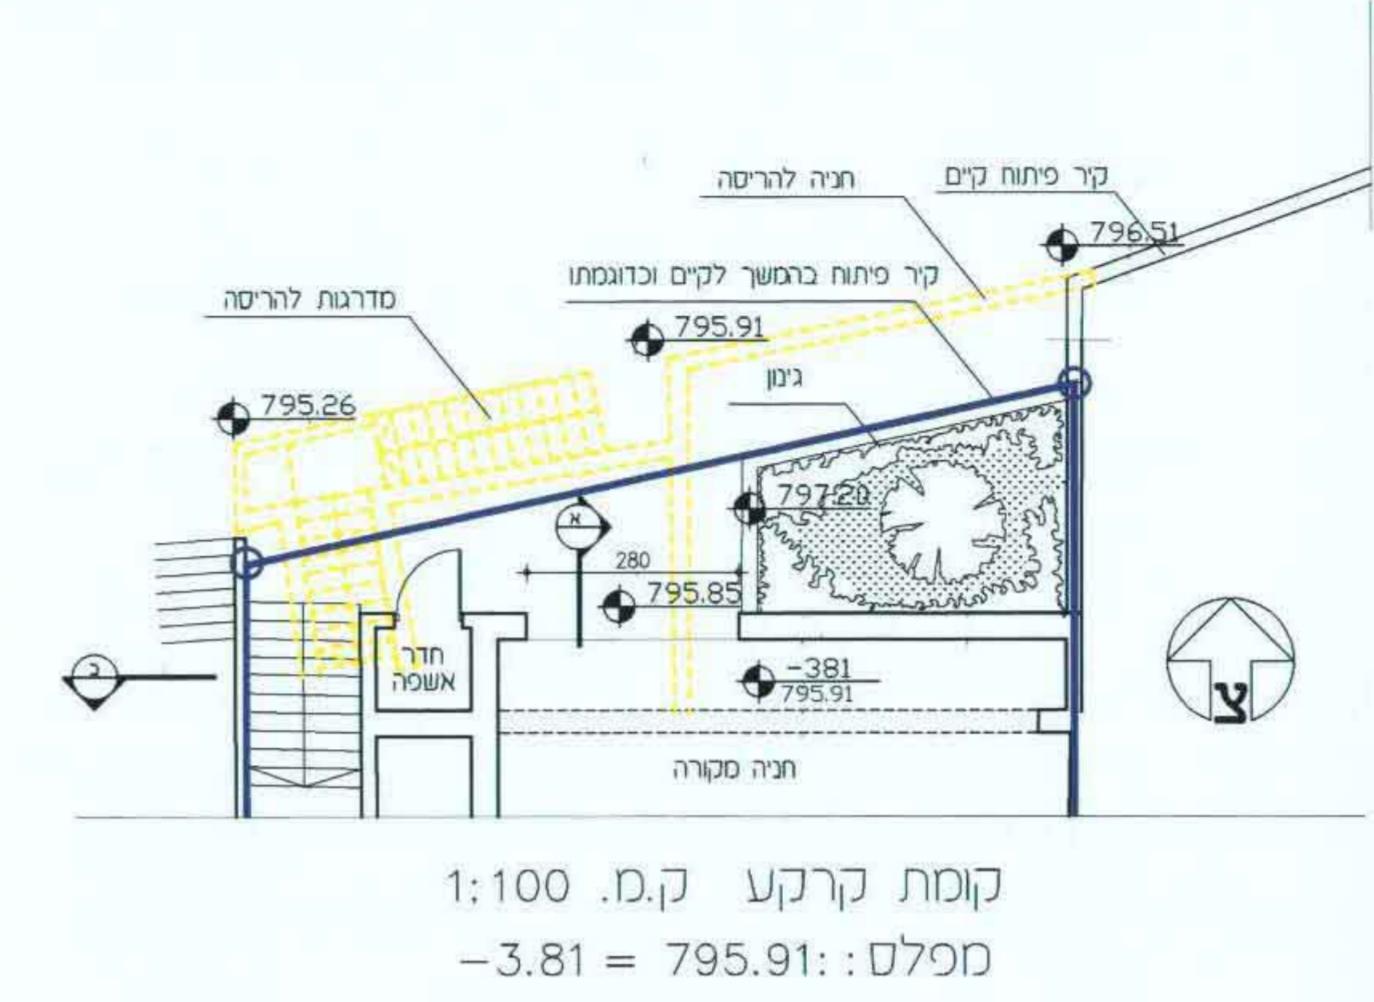


קומת קרקע ק.מ. 1:100  
 מפלס: -3.81 = 795.91

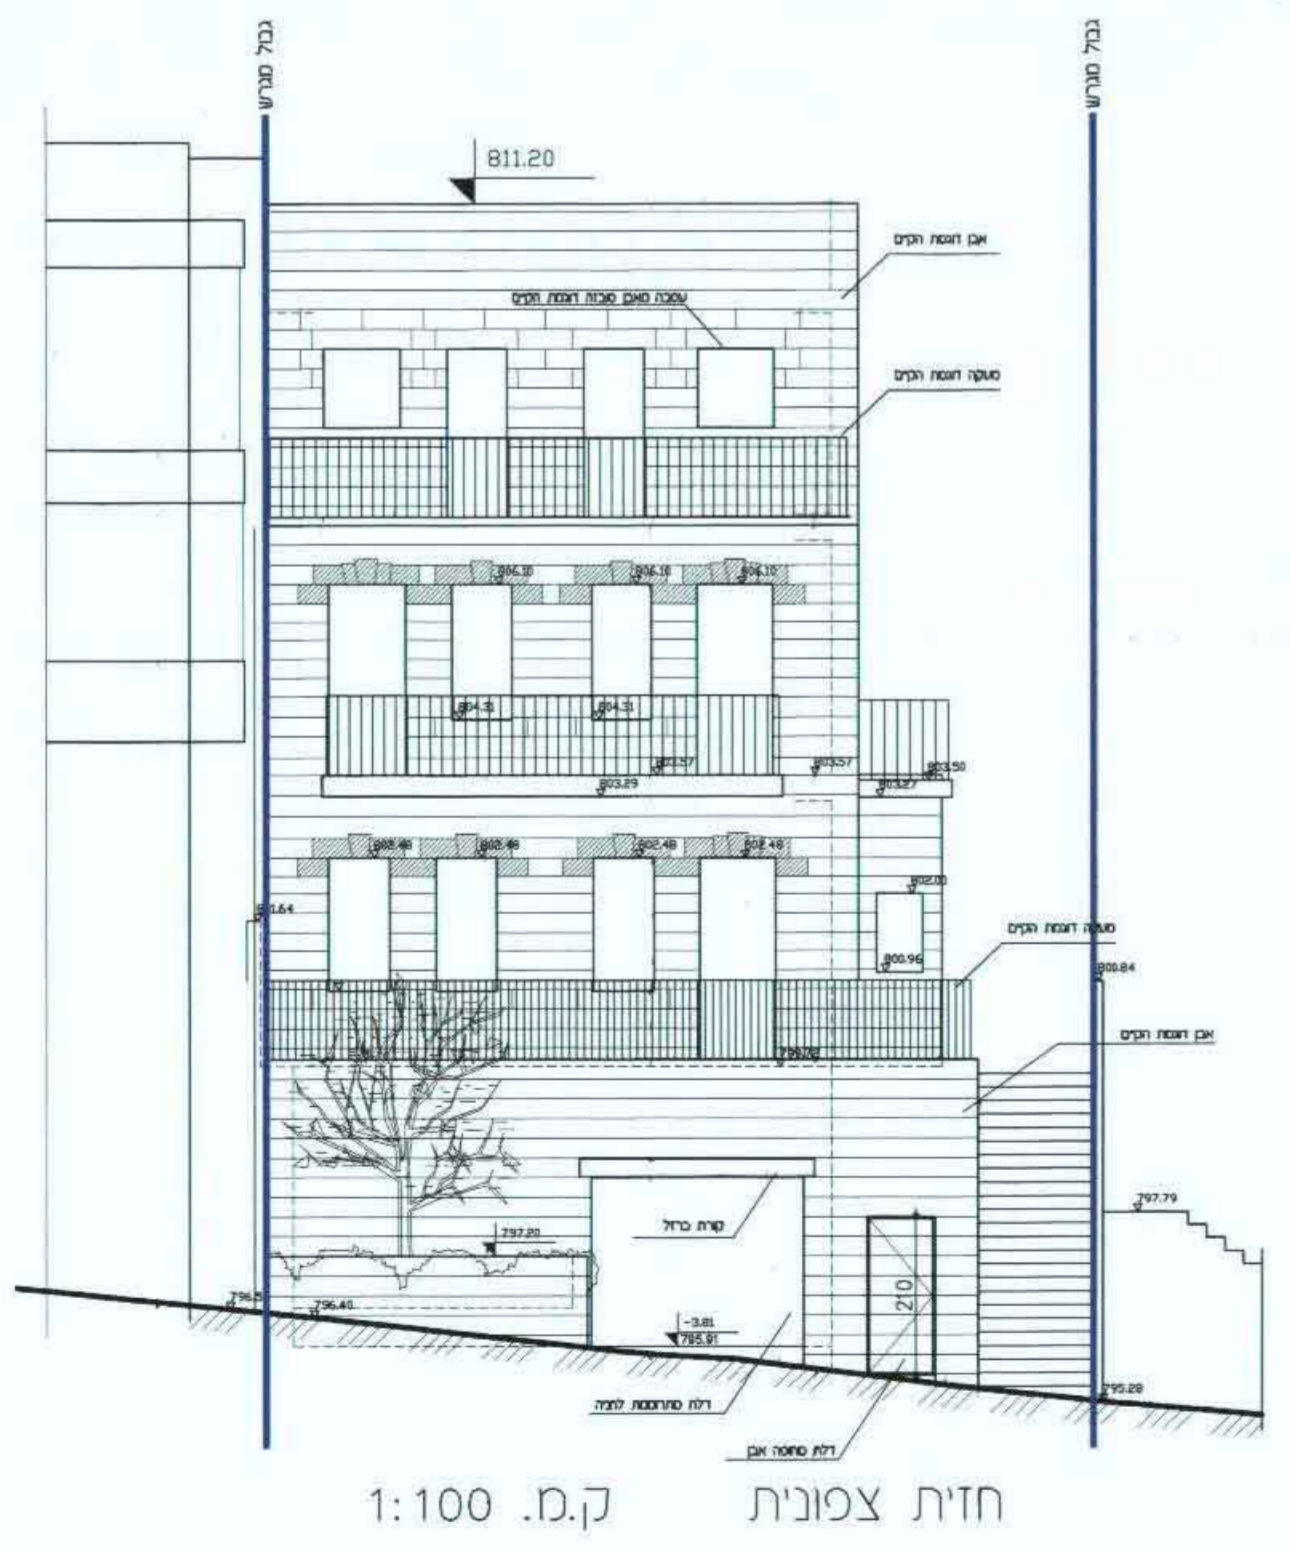


חזית צפונית ק.מ. 1:100

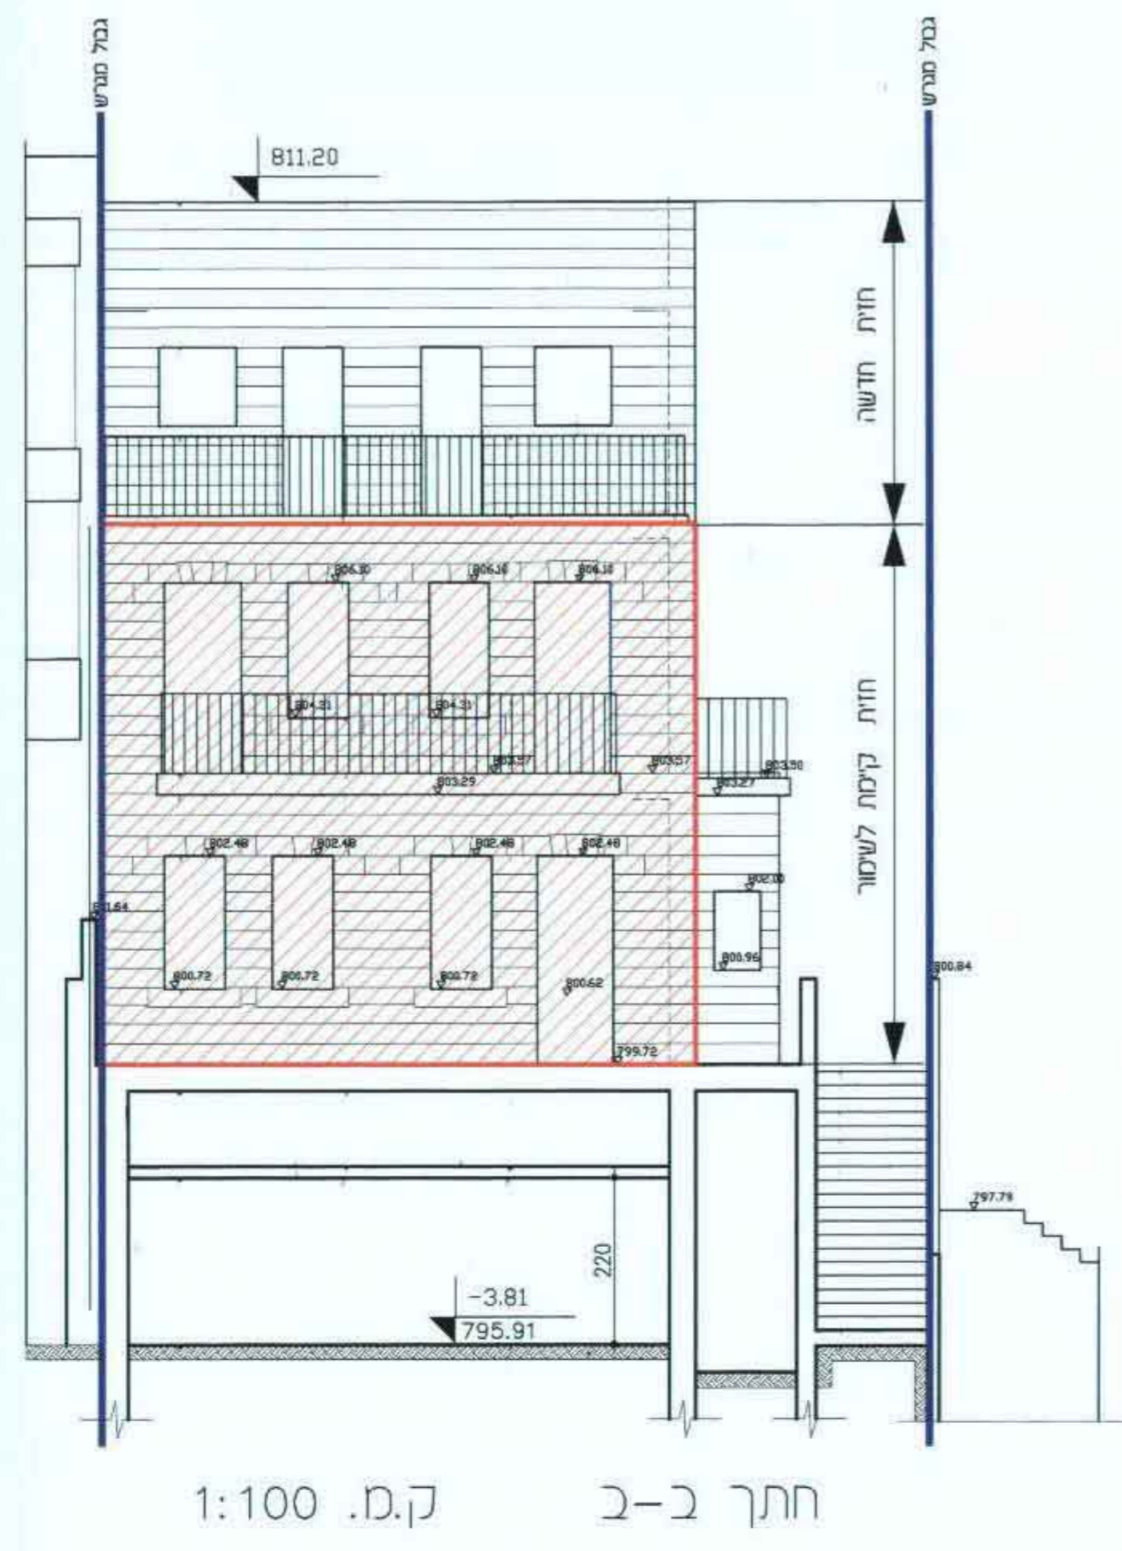

חתך ב-ב ק.מ. 1:100

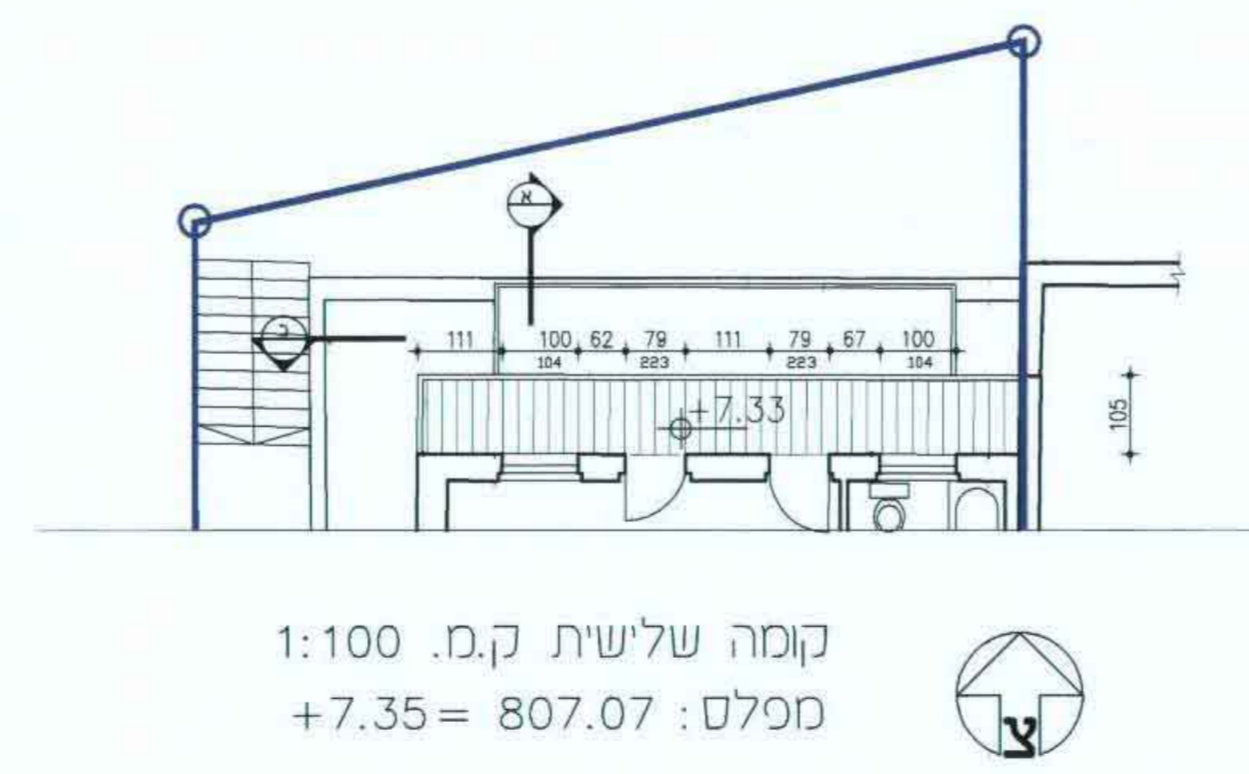

קומה שלישית ק.מ. 1:100  
 מפלס: +7.35 = 807.07

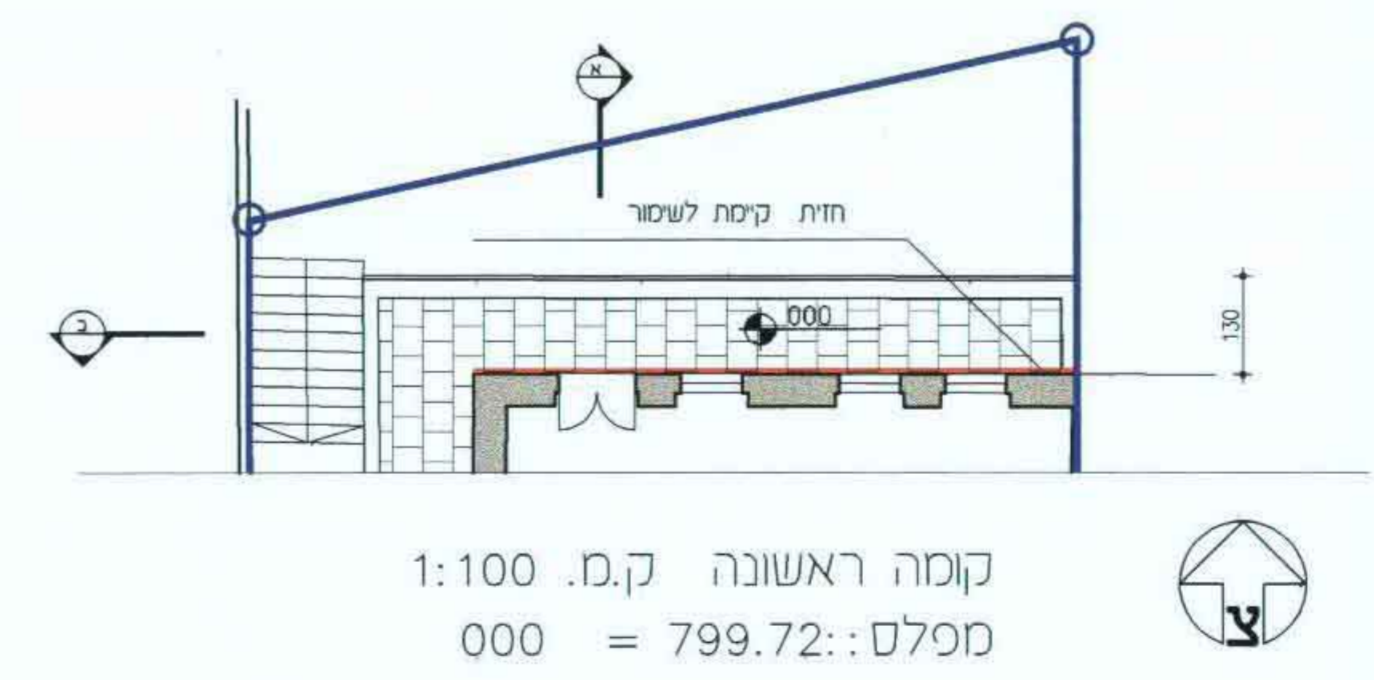

קומה ראשונה ק.מ. 1:100  
 מפלס: 000 = 799.72

משרד הנגישות מרוחב ורועה  
 אישור תכנית מס' 12702  
 תועדה המחוזית החליטה לאשר את התוכנית  
 בשינוי מס' 1428 ביום 14.8.19  
 מיחיד הנגישות

- מקרא:
- גבול חלקה
  - קיים
  - מוצע
  - הריסה
  - חזית לשימור

תאריך: 10-03-10	שם: אוסטר לנג אדריכלים	עורך התכנית
חתימה: אוסטר-לנג, אדריכלים רחמי משיח ברוכב 3 ירושלים 9330	כתובת: ר"ח משיח ברוכב 3, מרכז העיר, י-ם	
דוא"ל: yvan@osterlang.com	פקס: 077-5144010	טלפון: 077-5144011 077-5144012