




חזית מערבית
ק.מ. 1:100

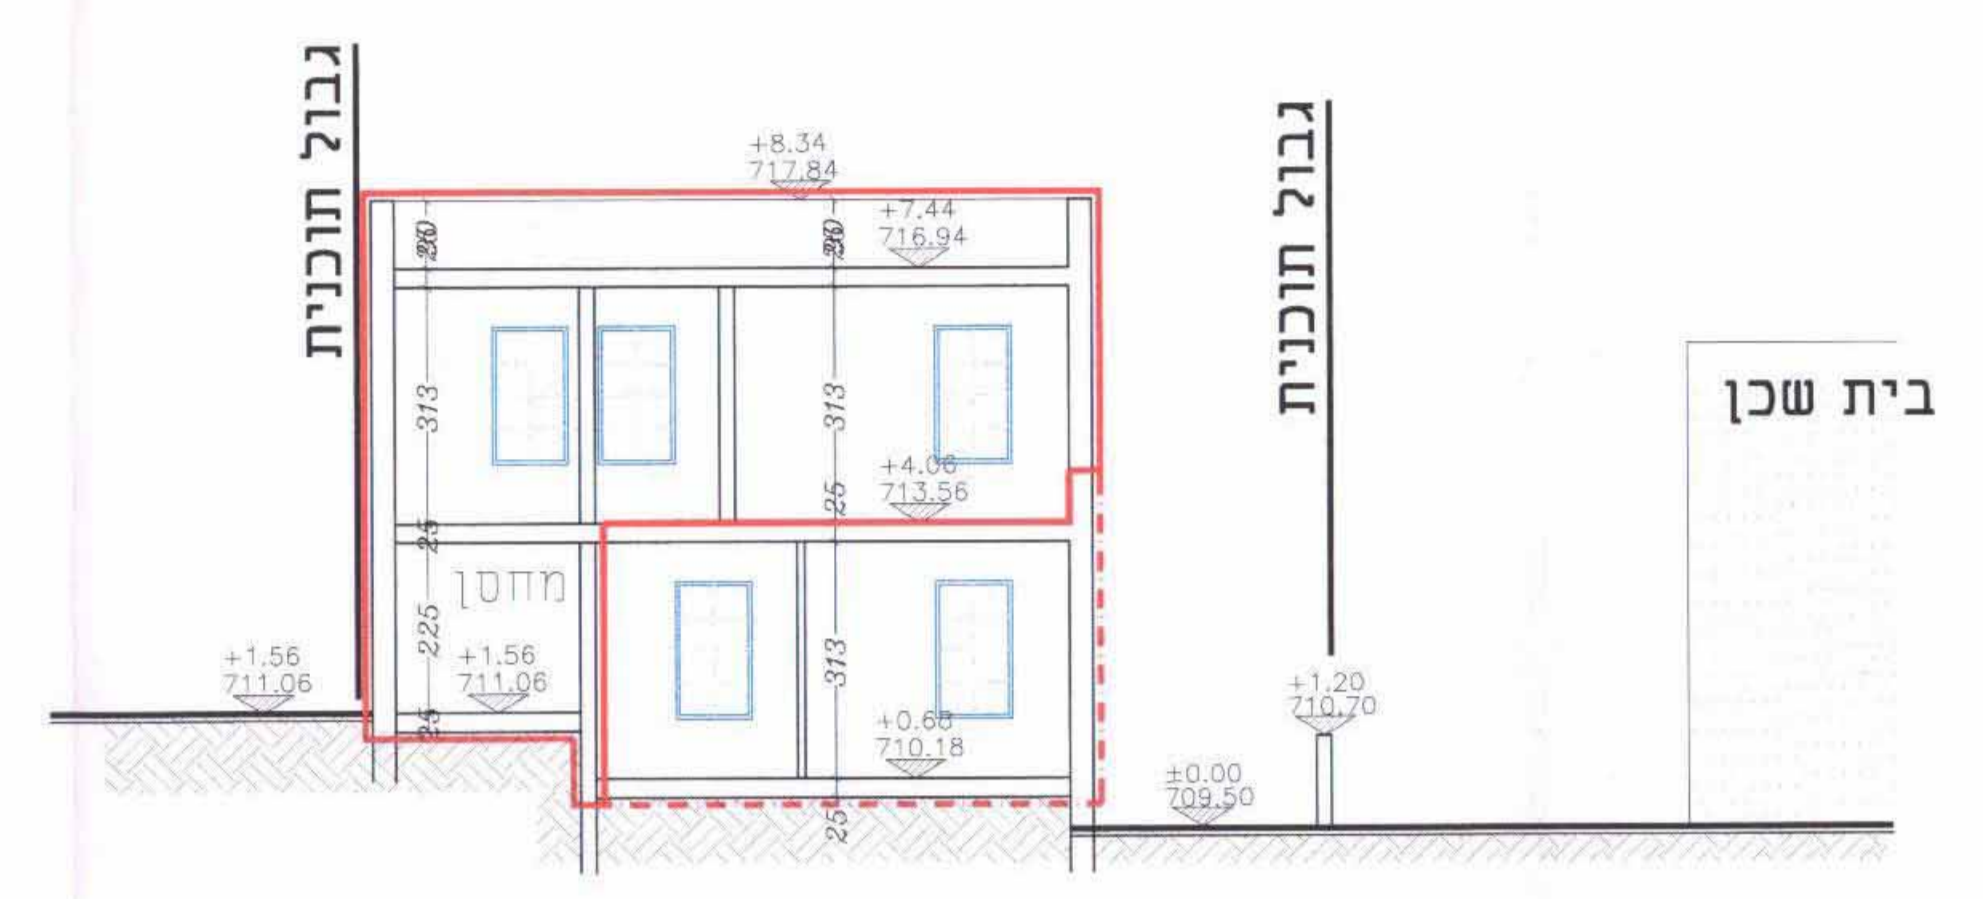


חזית א-א
ק.מ. 1:100

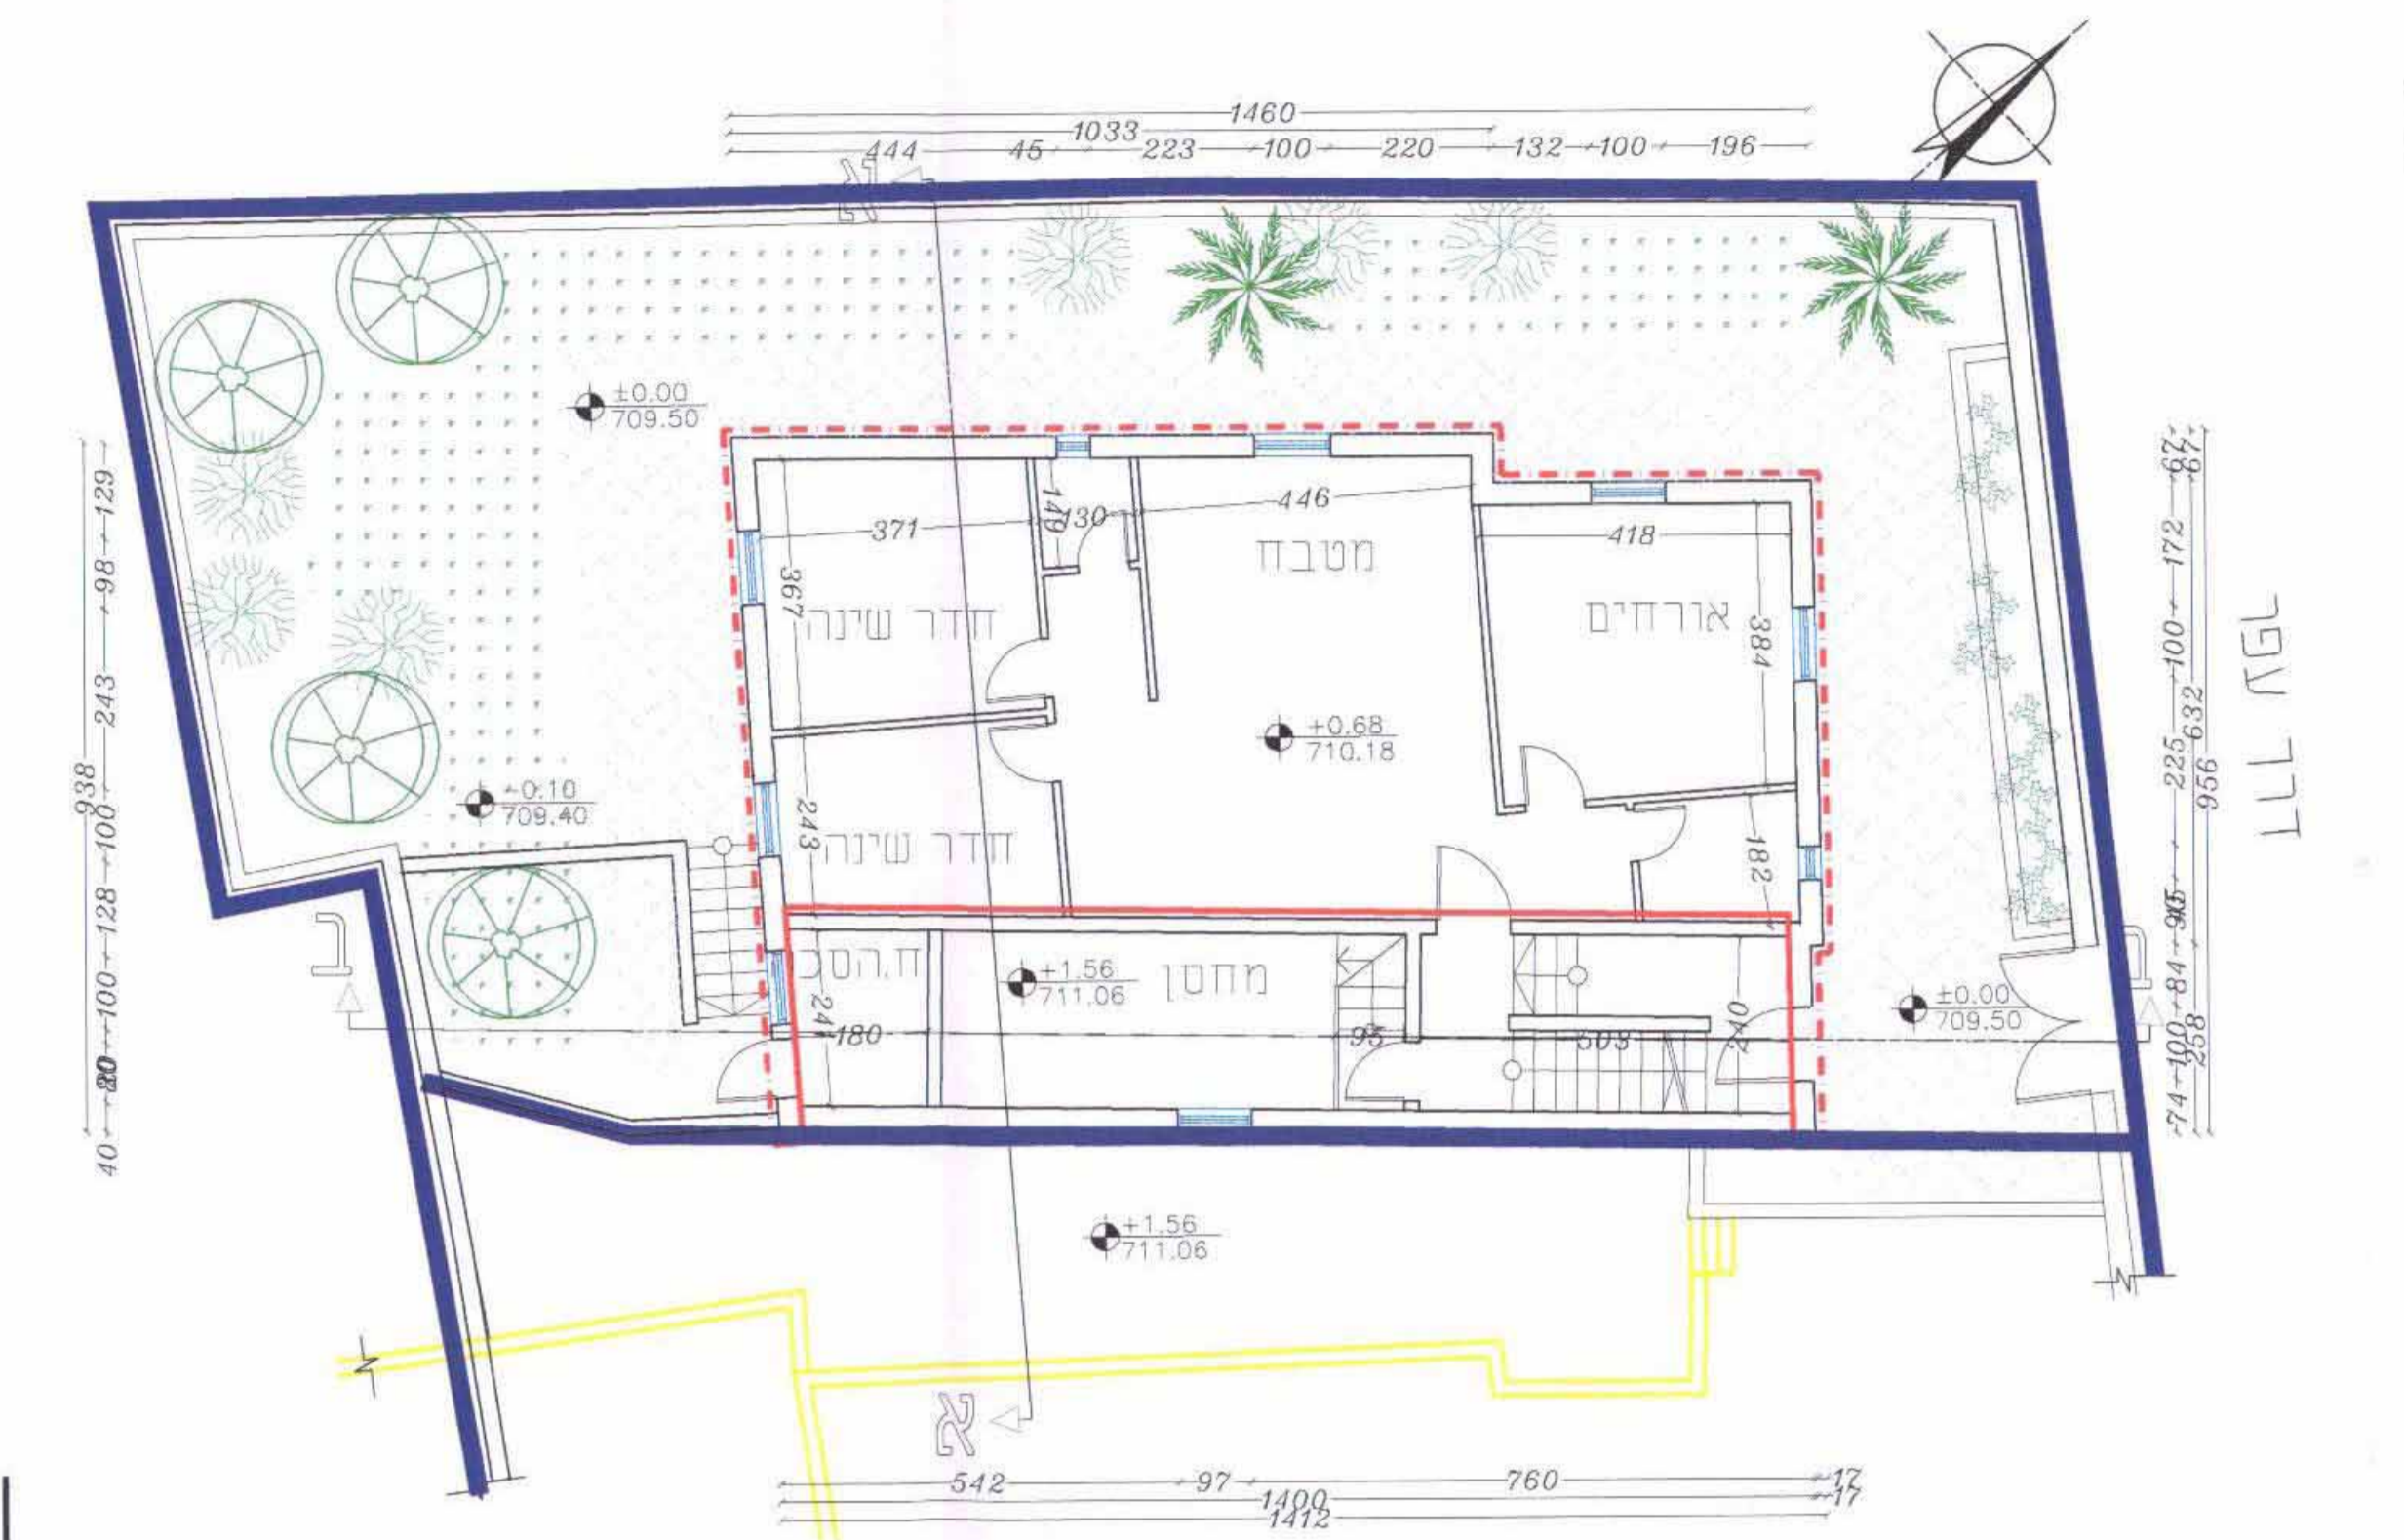


תכנית קומת קרקע + פיתוח
ק.מ. 1:100 מפלס

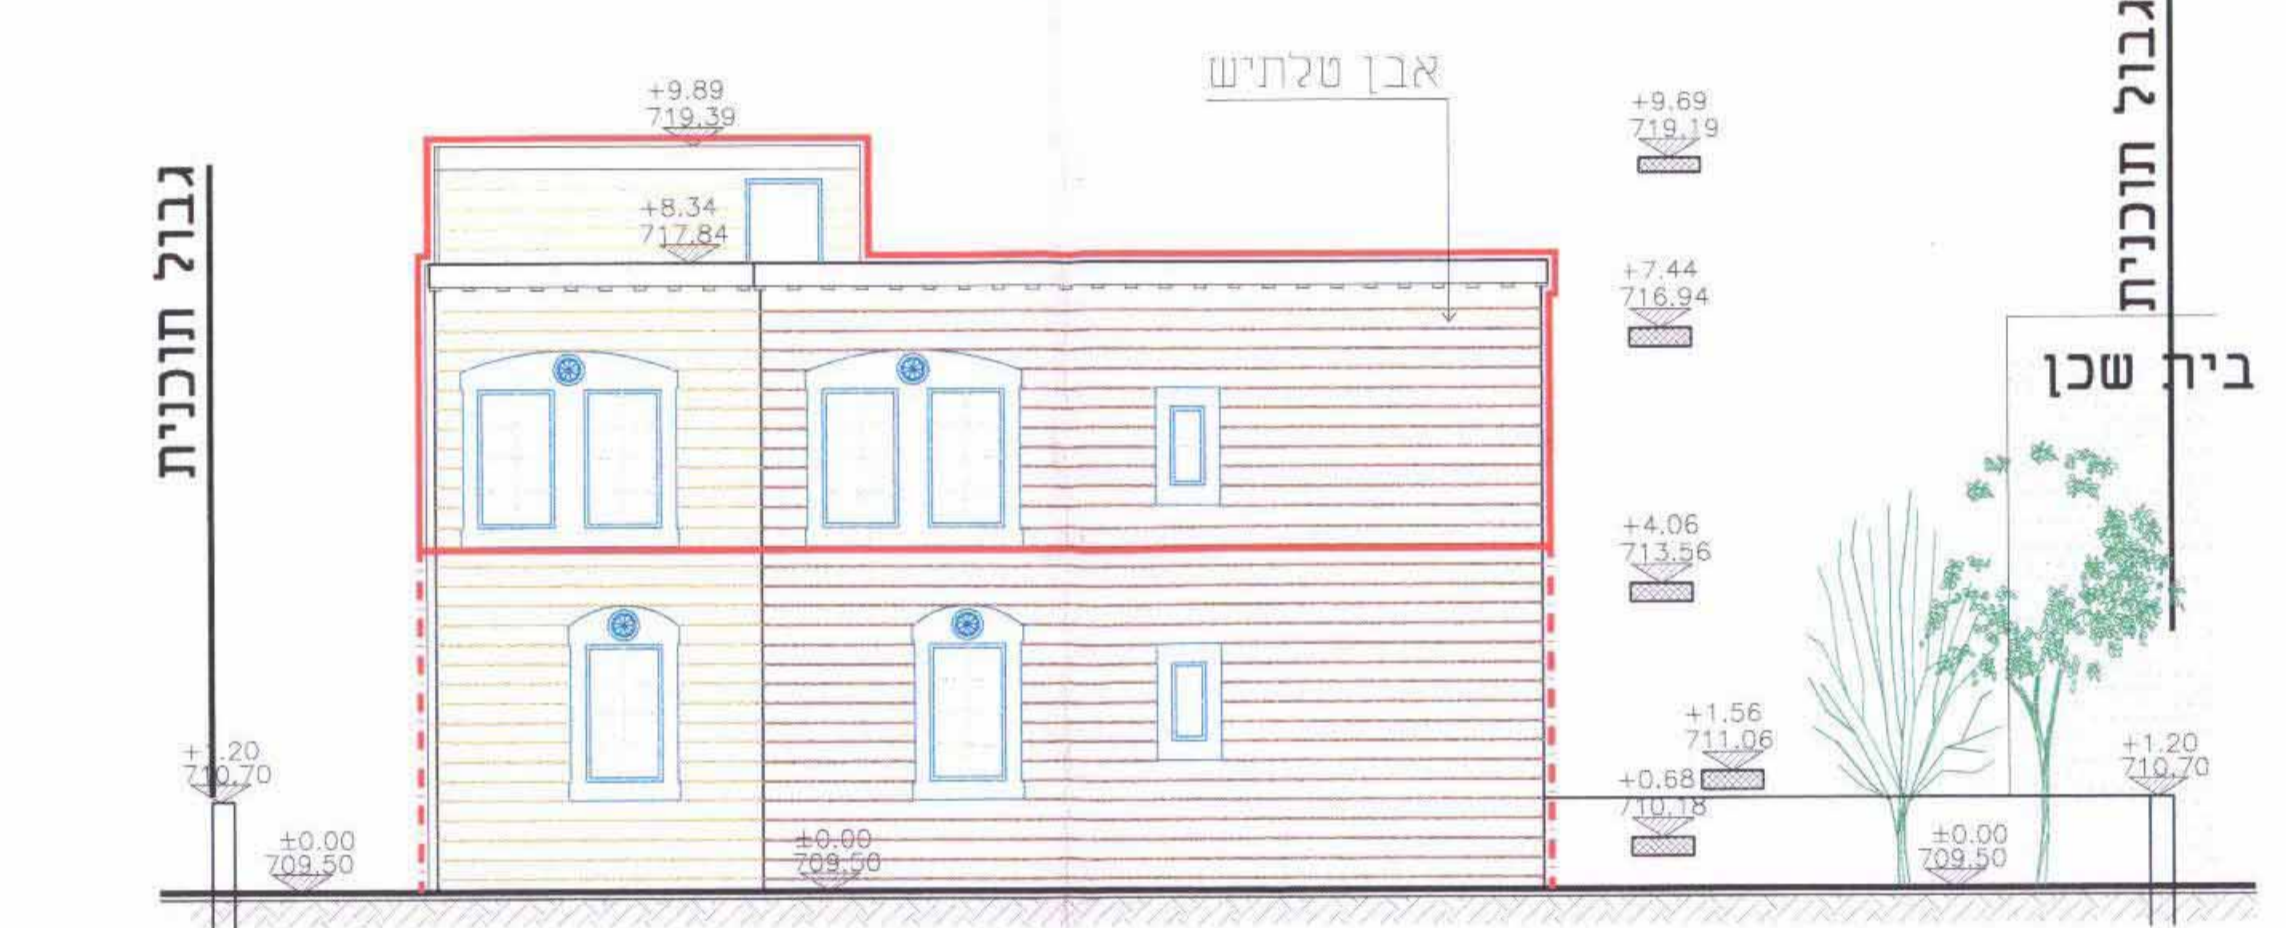


חזית צפונית
ק.מ. 1:100

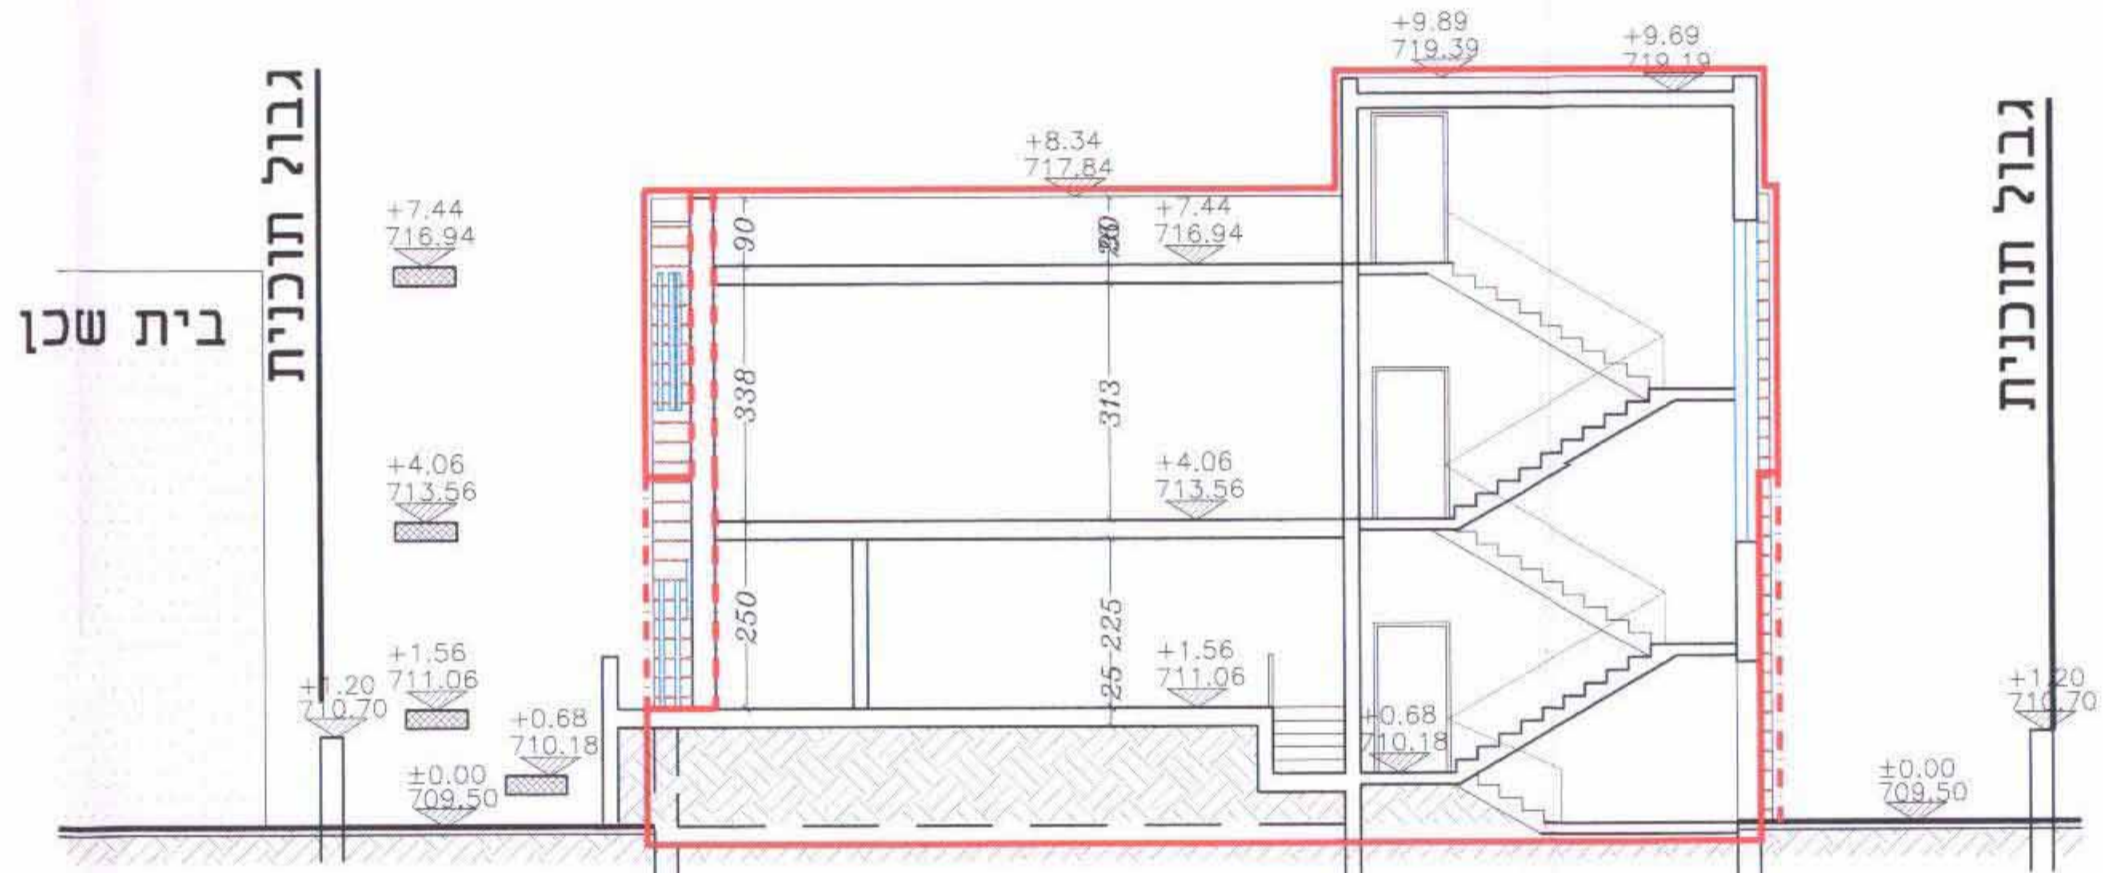


חזית ב-ב
ק.מ. 1:100

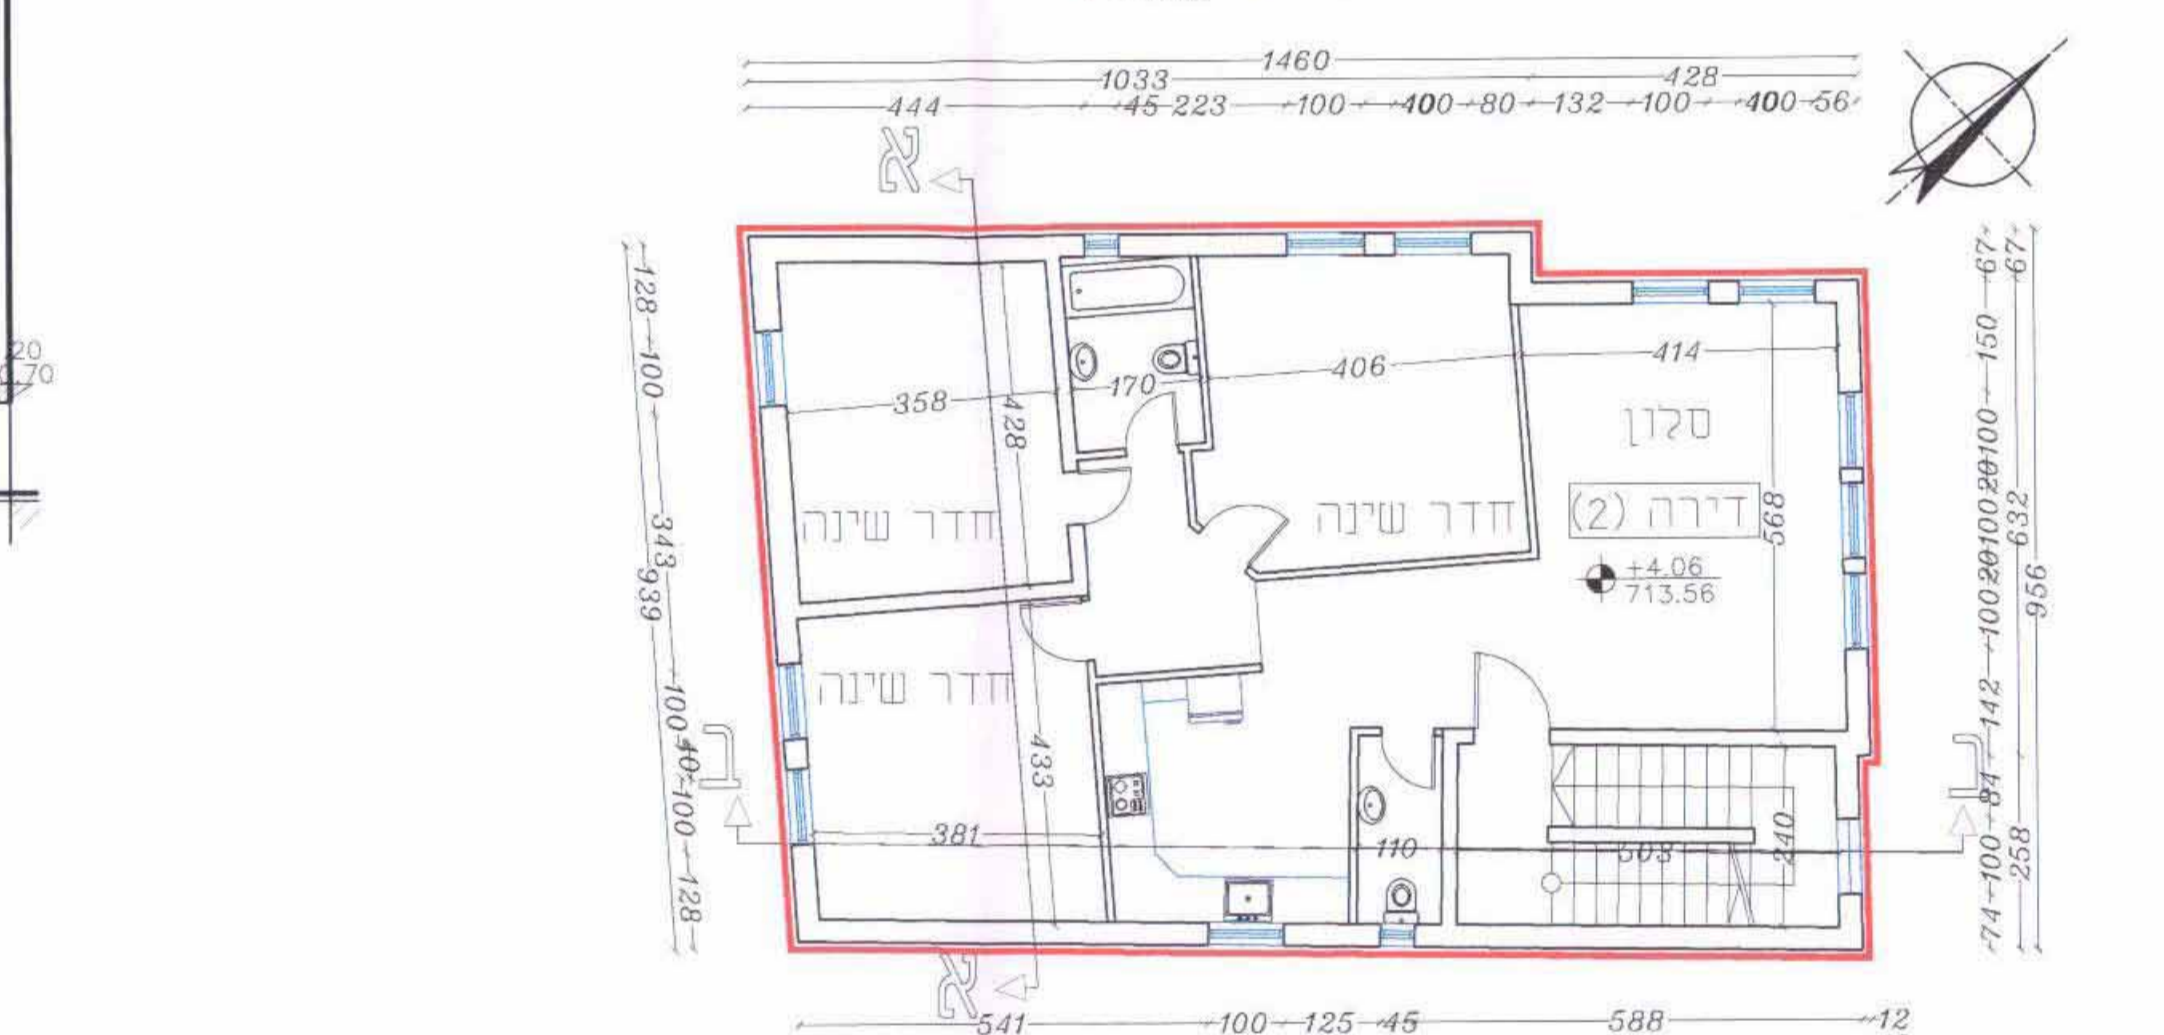


תכנית קומת גג + פיתוח
ק.מ. 1:250

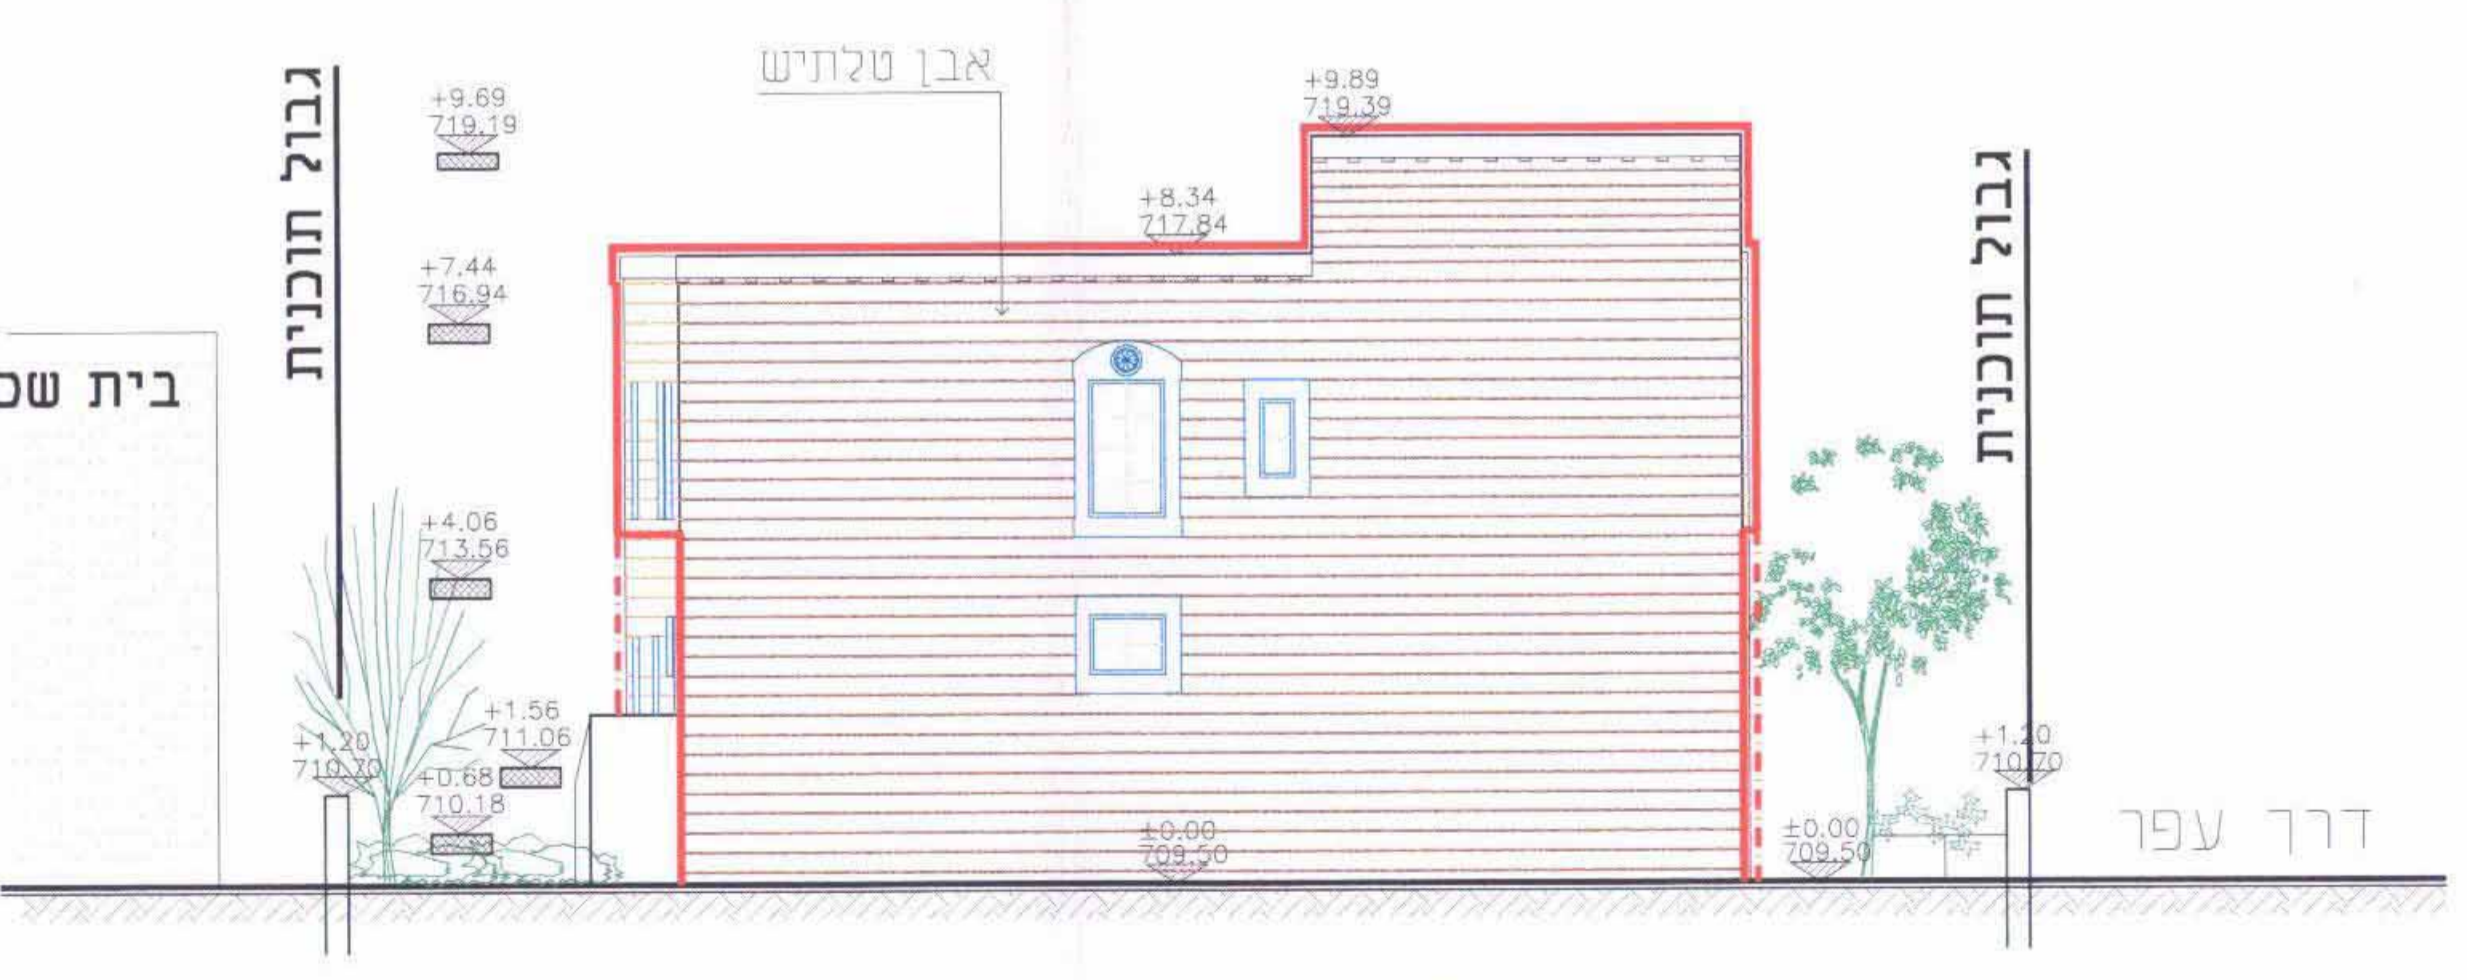


חזית דרומית
ק.מ. 1:100

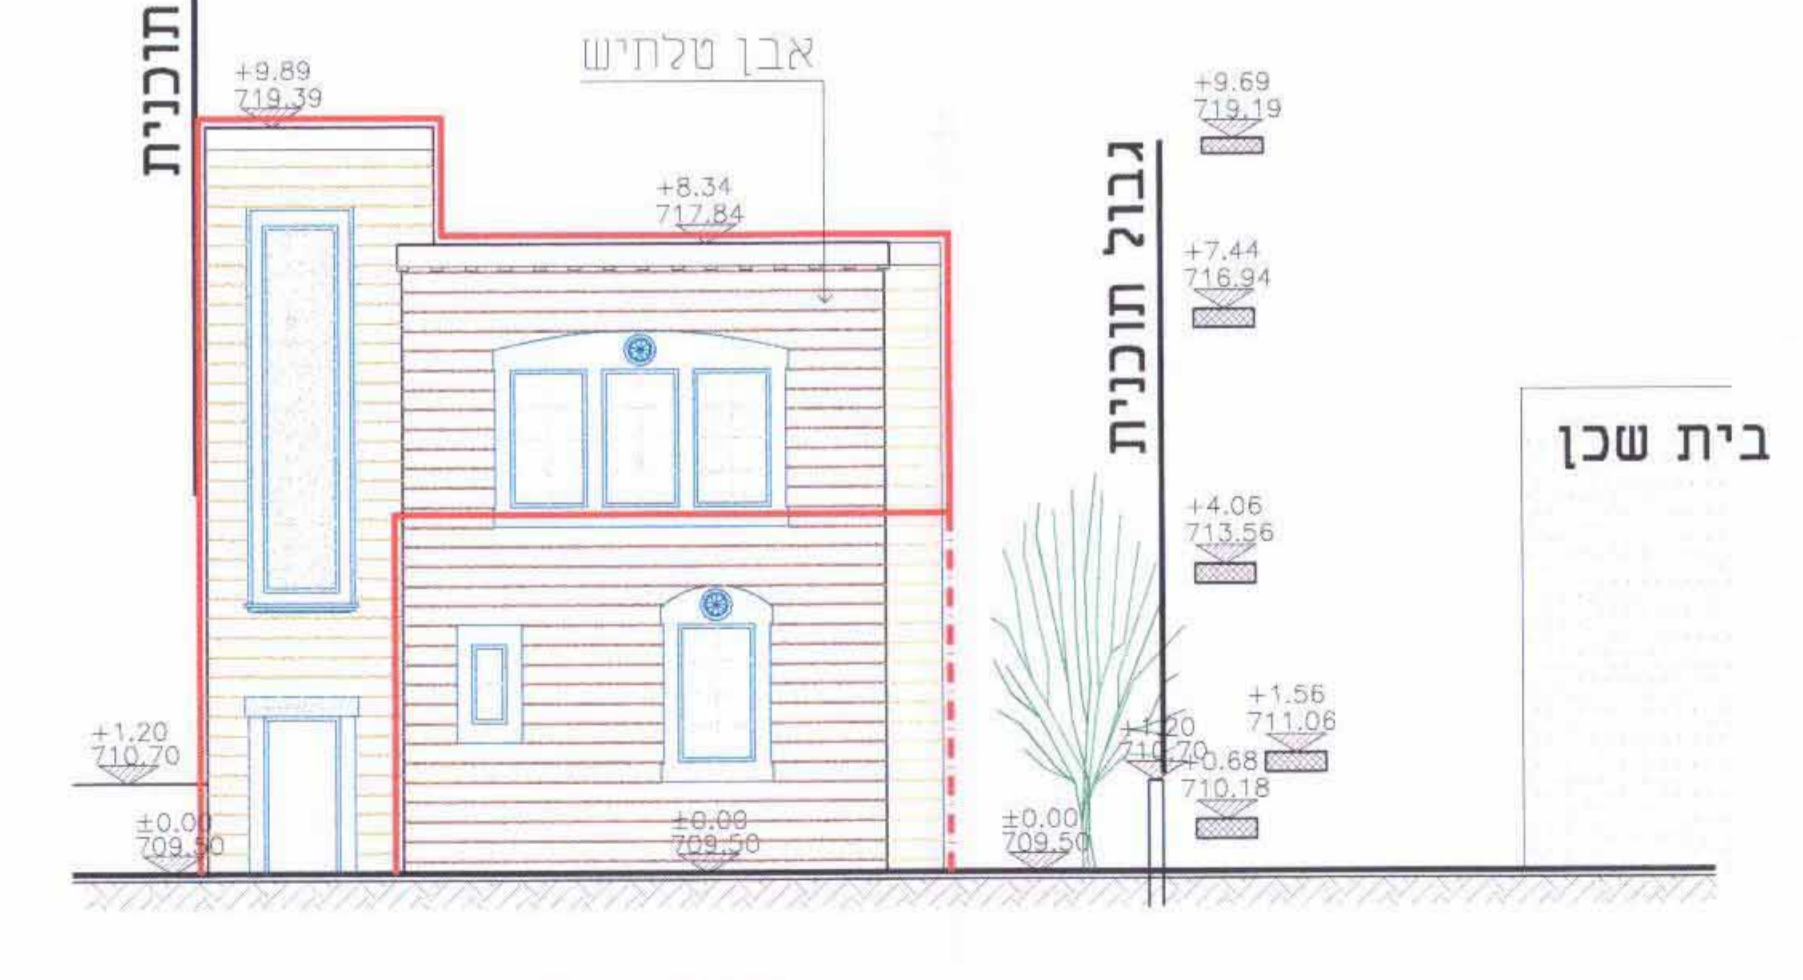

חזית מזרחית
ק.מ. 1:100

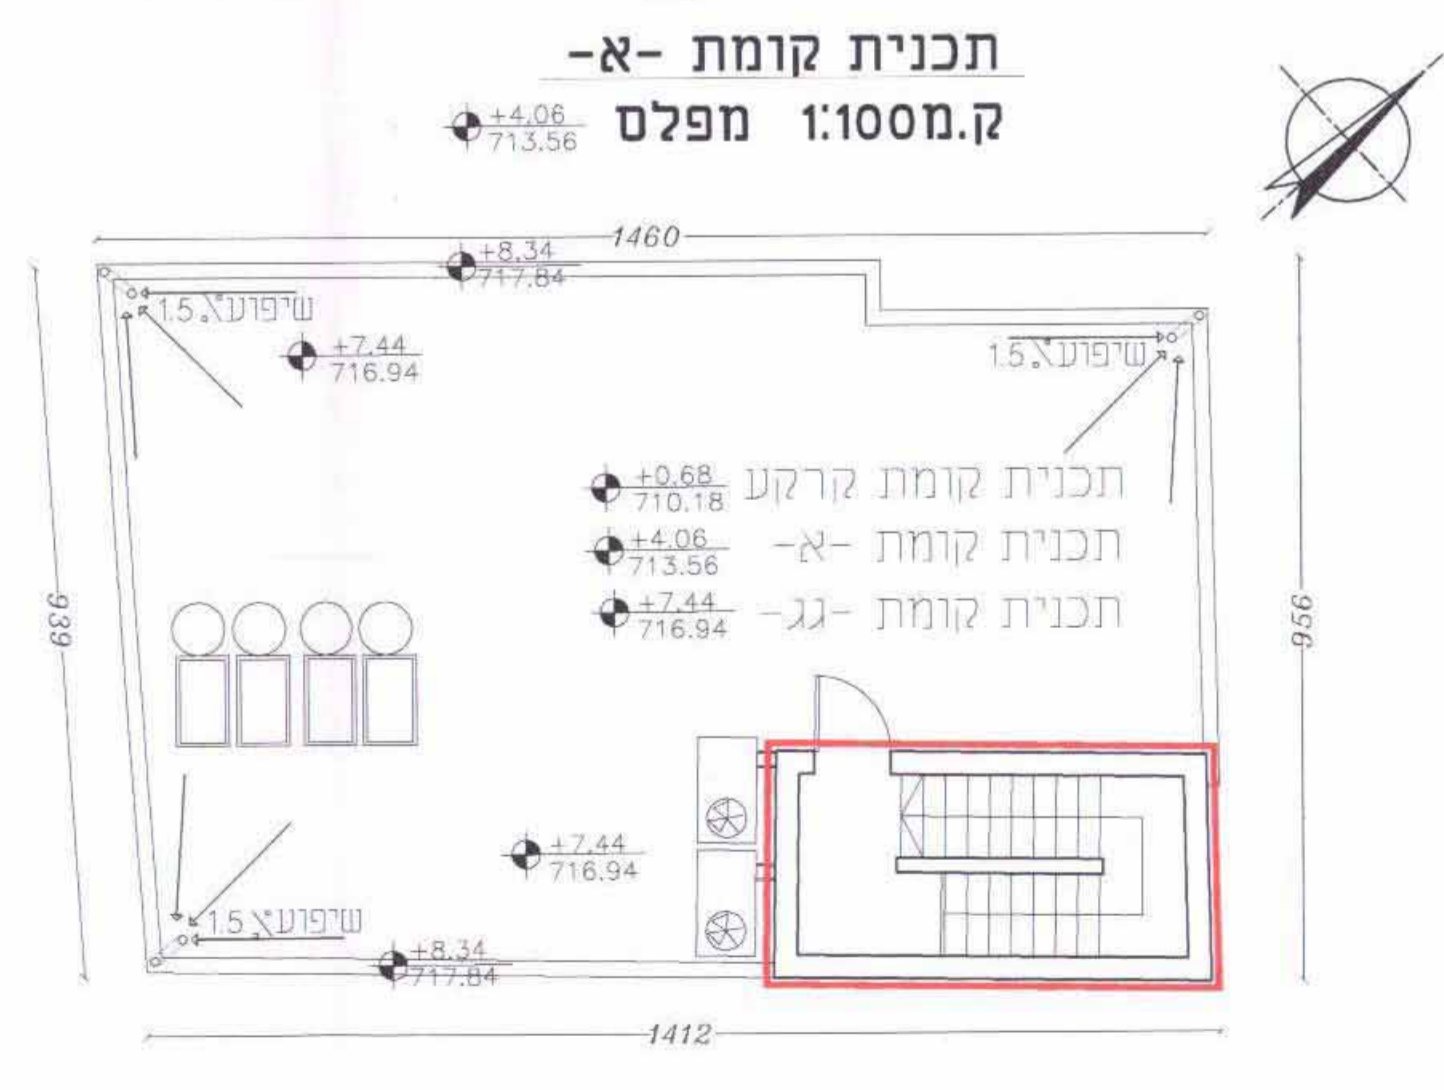

תכנית קומת א-א
ק.מ. 1:100 מפלס

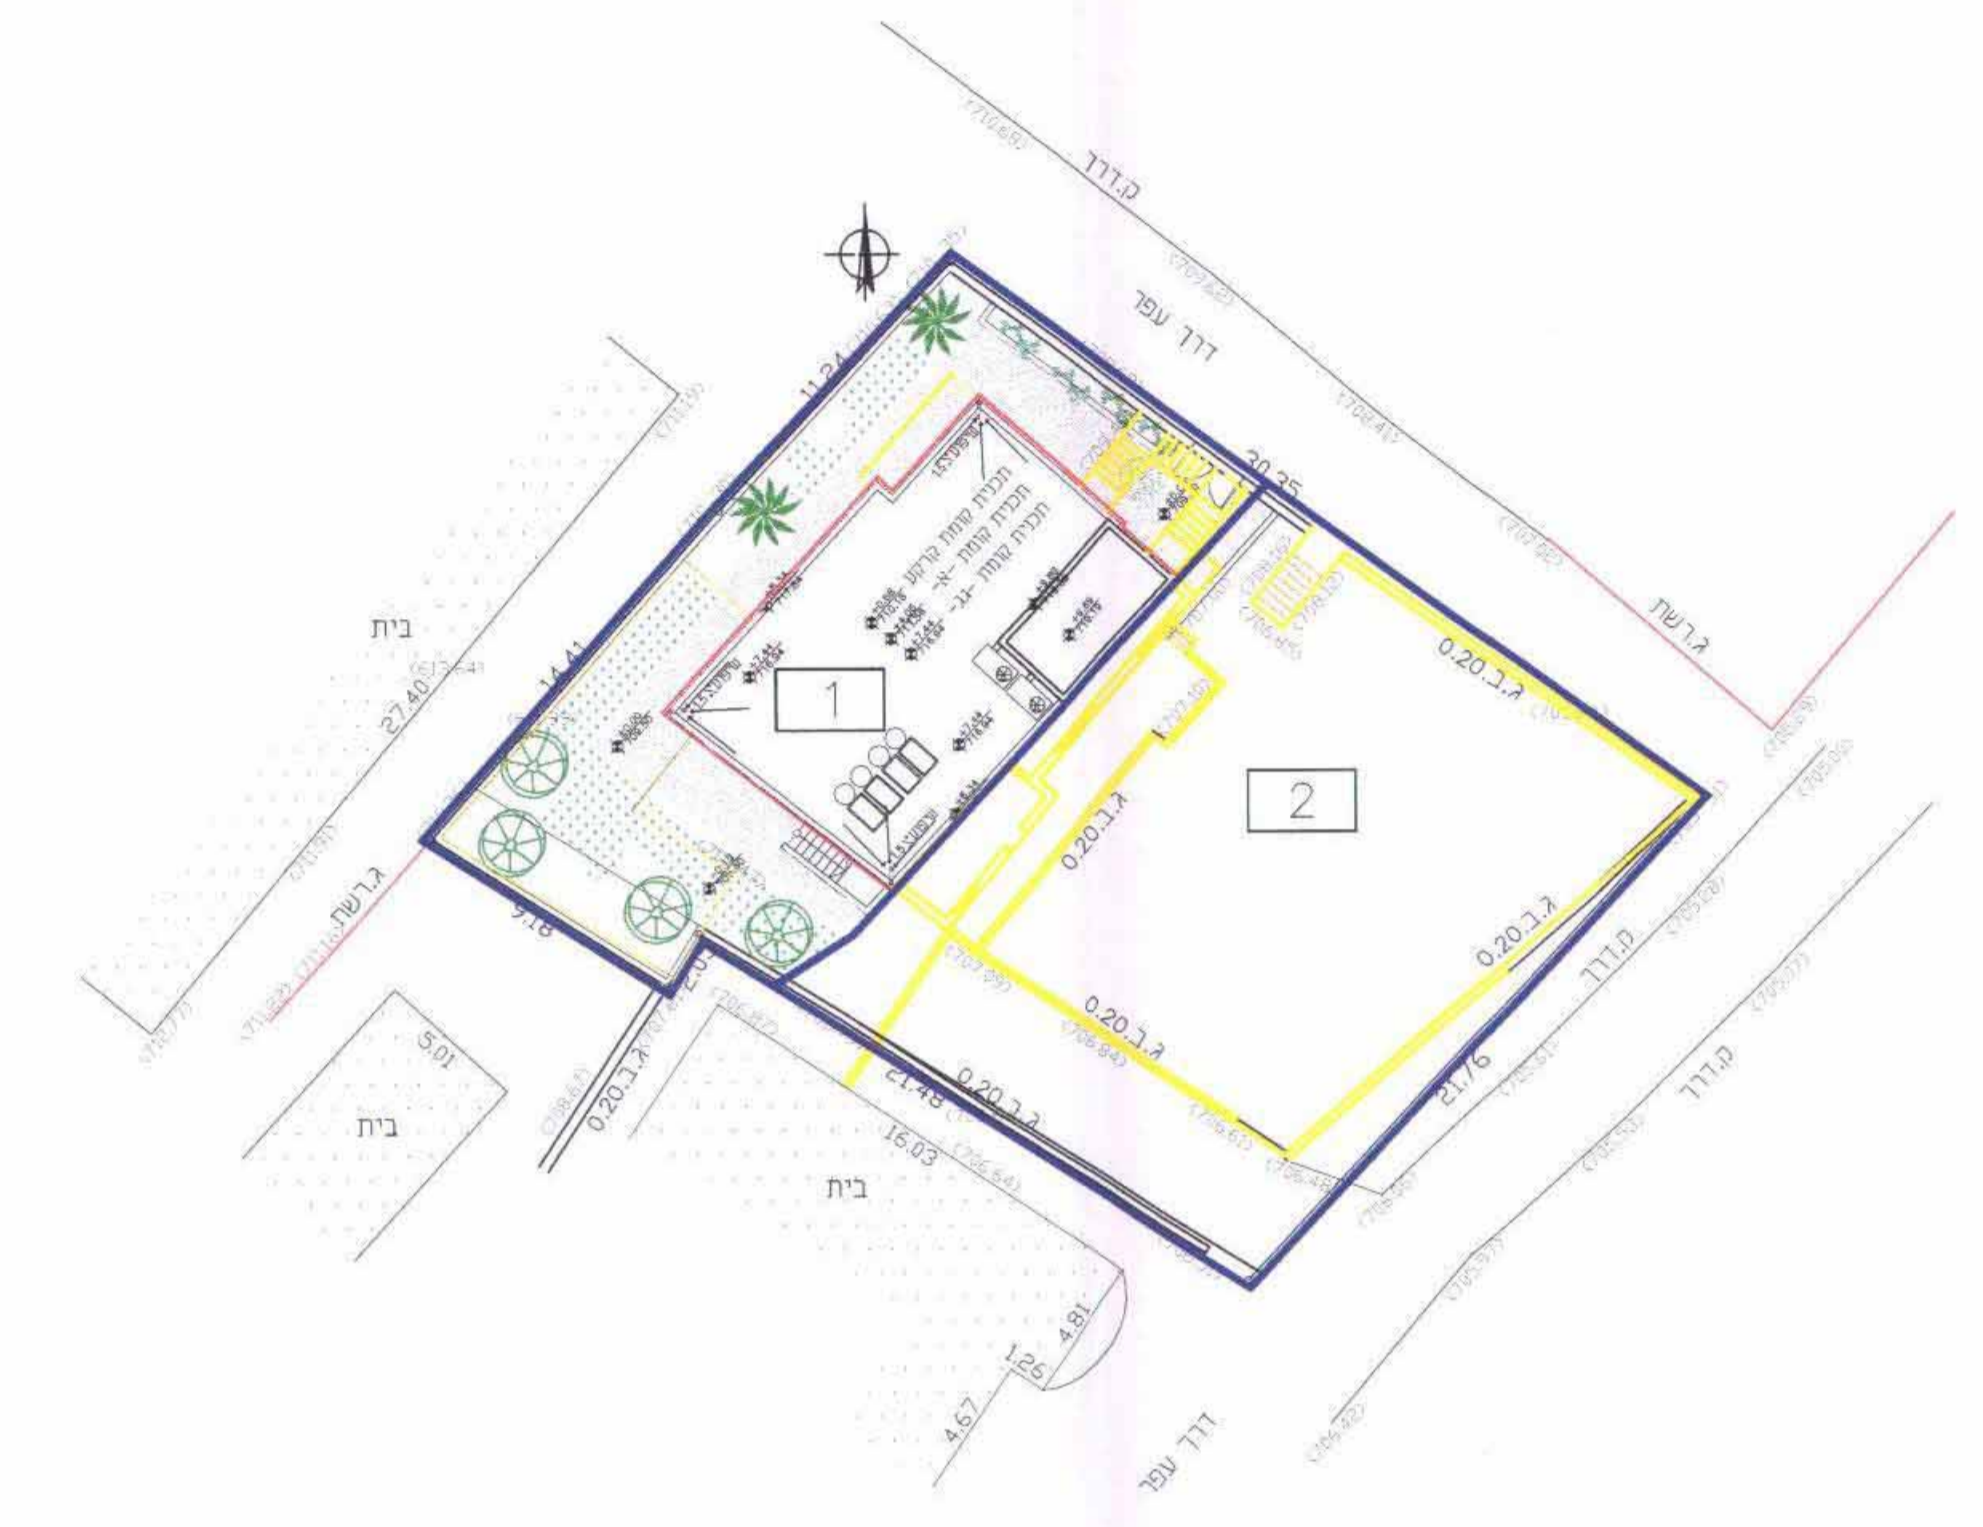

תכנית מס"מ 13231/מק
נספח בינוי
נספח מס"מ
ק.מ. 1:100
ק.מ. 1:250

מקרא
גבול תוכנית
גבול מגרש
בניה מוצעת
בניה קיימת
מבנה לחריטה
גבול תא שטח
ומספר

אדר' מוחמד אבו ג'אם
מספר רשיון 74623
ת.ד 80441975
ירושלים / ת.ד 38164
טל: 02-6274686
30-10-2010

AL SULTAN SULAIMAN - ENGINEERING OFFICE