


מחוז ירושלים
מרחב תכנון מקומי מסה יהודה
שינוי בתצורת מגרשים
אזור מלונאות ונופש רמת רחל
 תכנית מס' מ/מק/195/ב/1

נספח ב-4 מלון כנסים וארועים-חזיתות וחתכים

תכנית איחוד וחלוקה בהסכמת הגבעלים

מחוז – ירושלים
 המקום – רמת רחל
 גושים – גוש 30213
 חלקות – חלקי חלקה: 8,13,17,19,18


קנה מידה – 1:200
 היום – רמת רחל
 בעל הקרקע – מינהל מקרקעי ישראל
 המתכנן –
 דניאל בר קמה, א.ב.מתכננים בע"מ

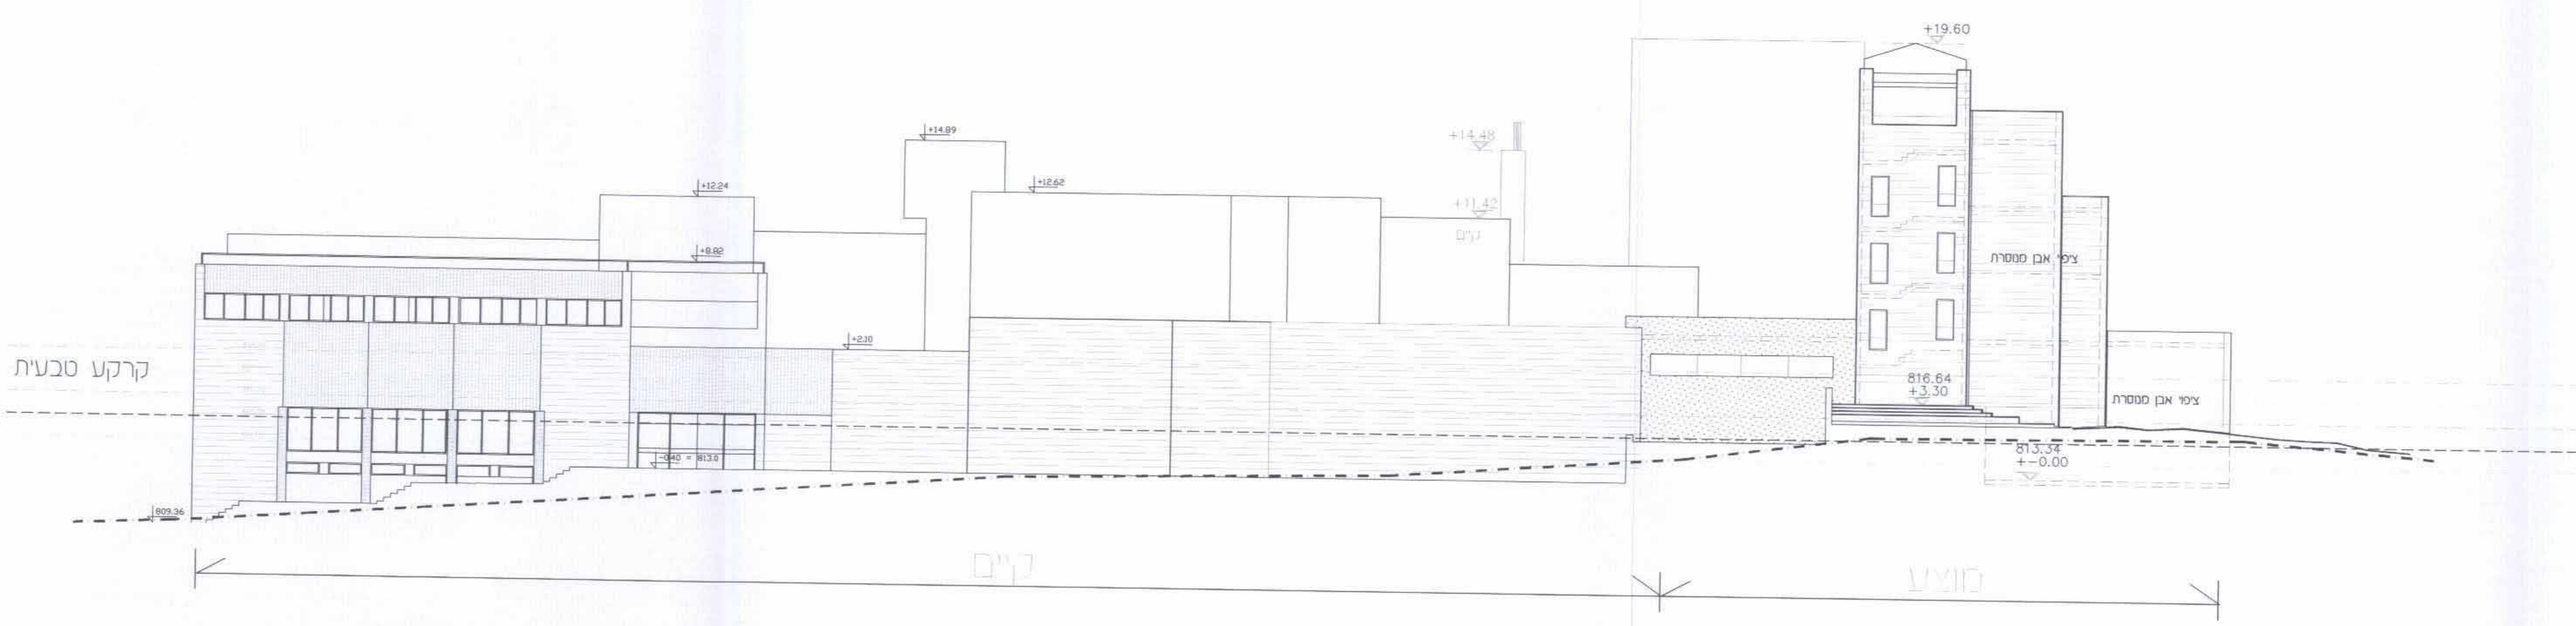


חזית צפונית




חזית מערבית

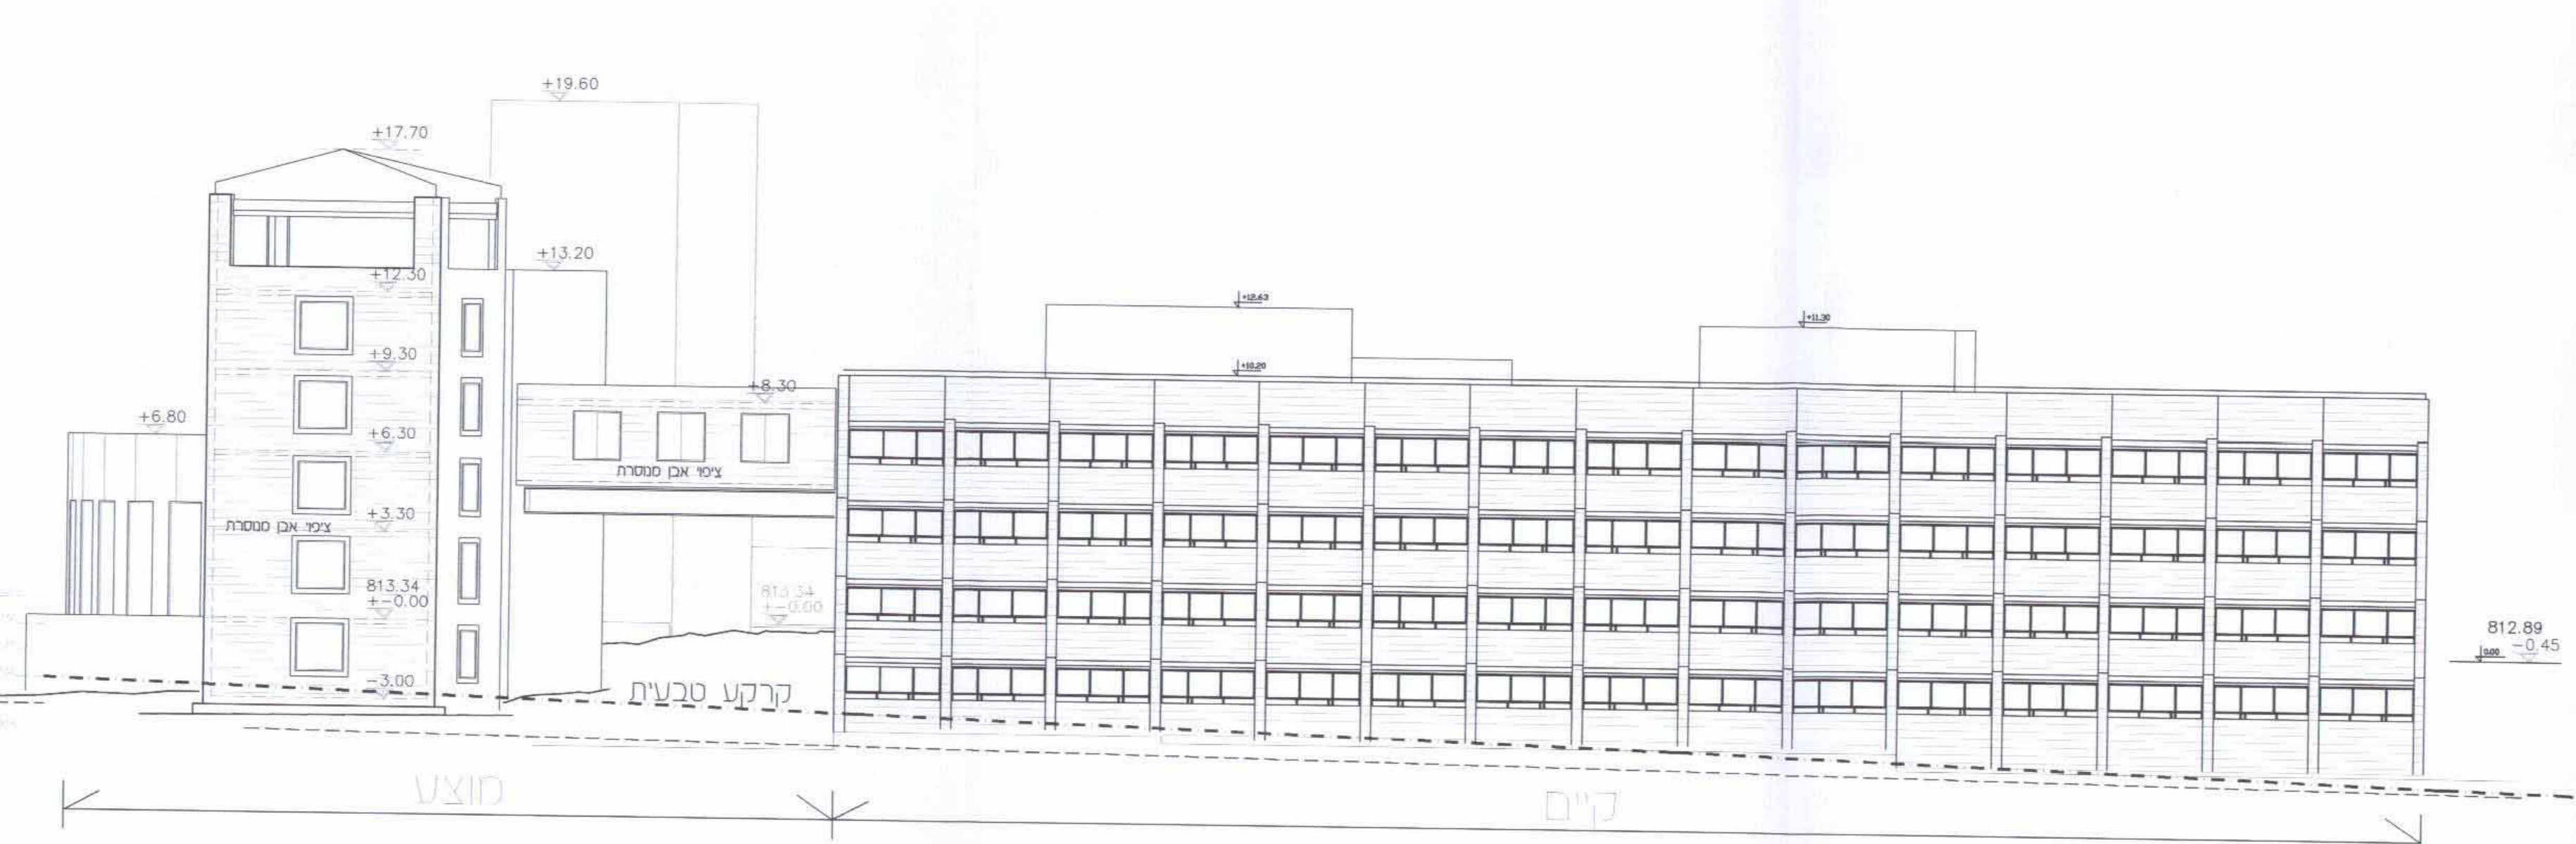

חזית דרומית

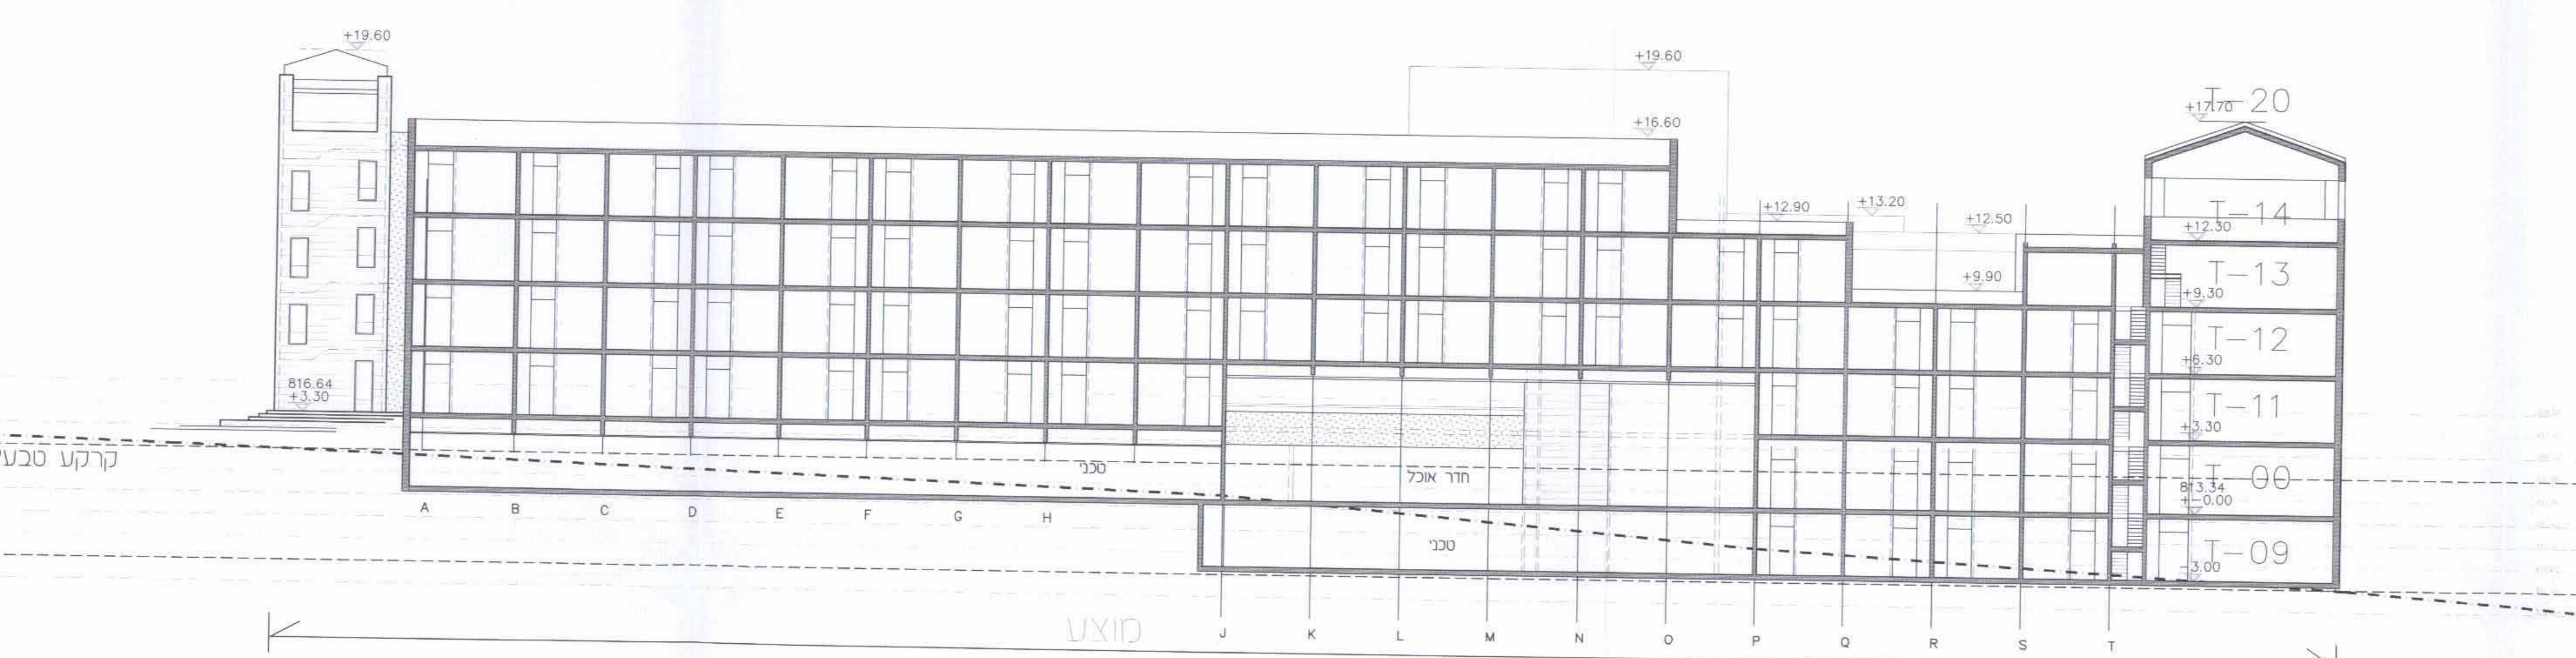

חתך 1

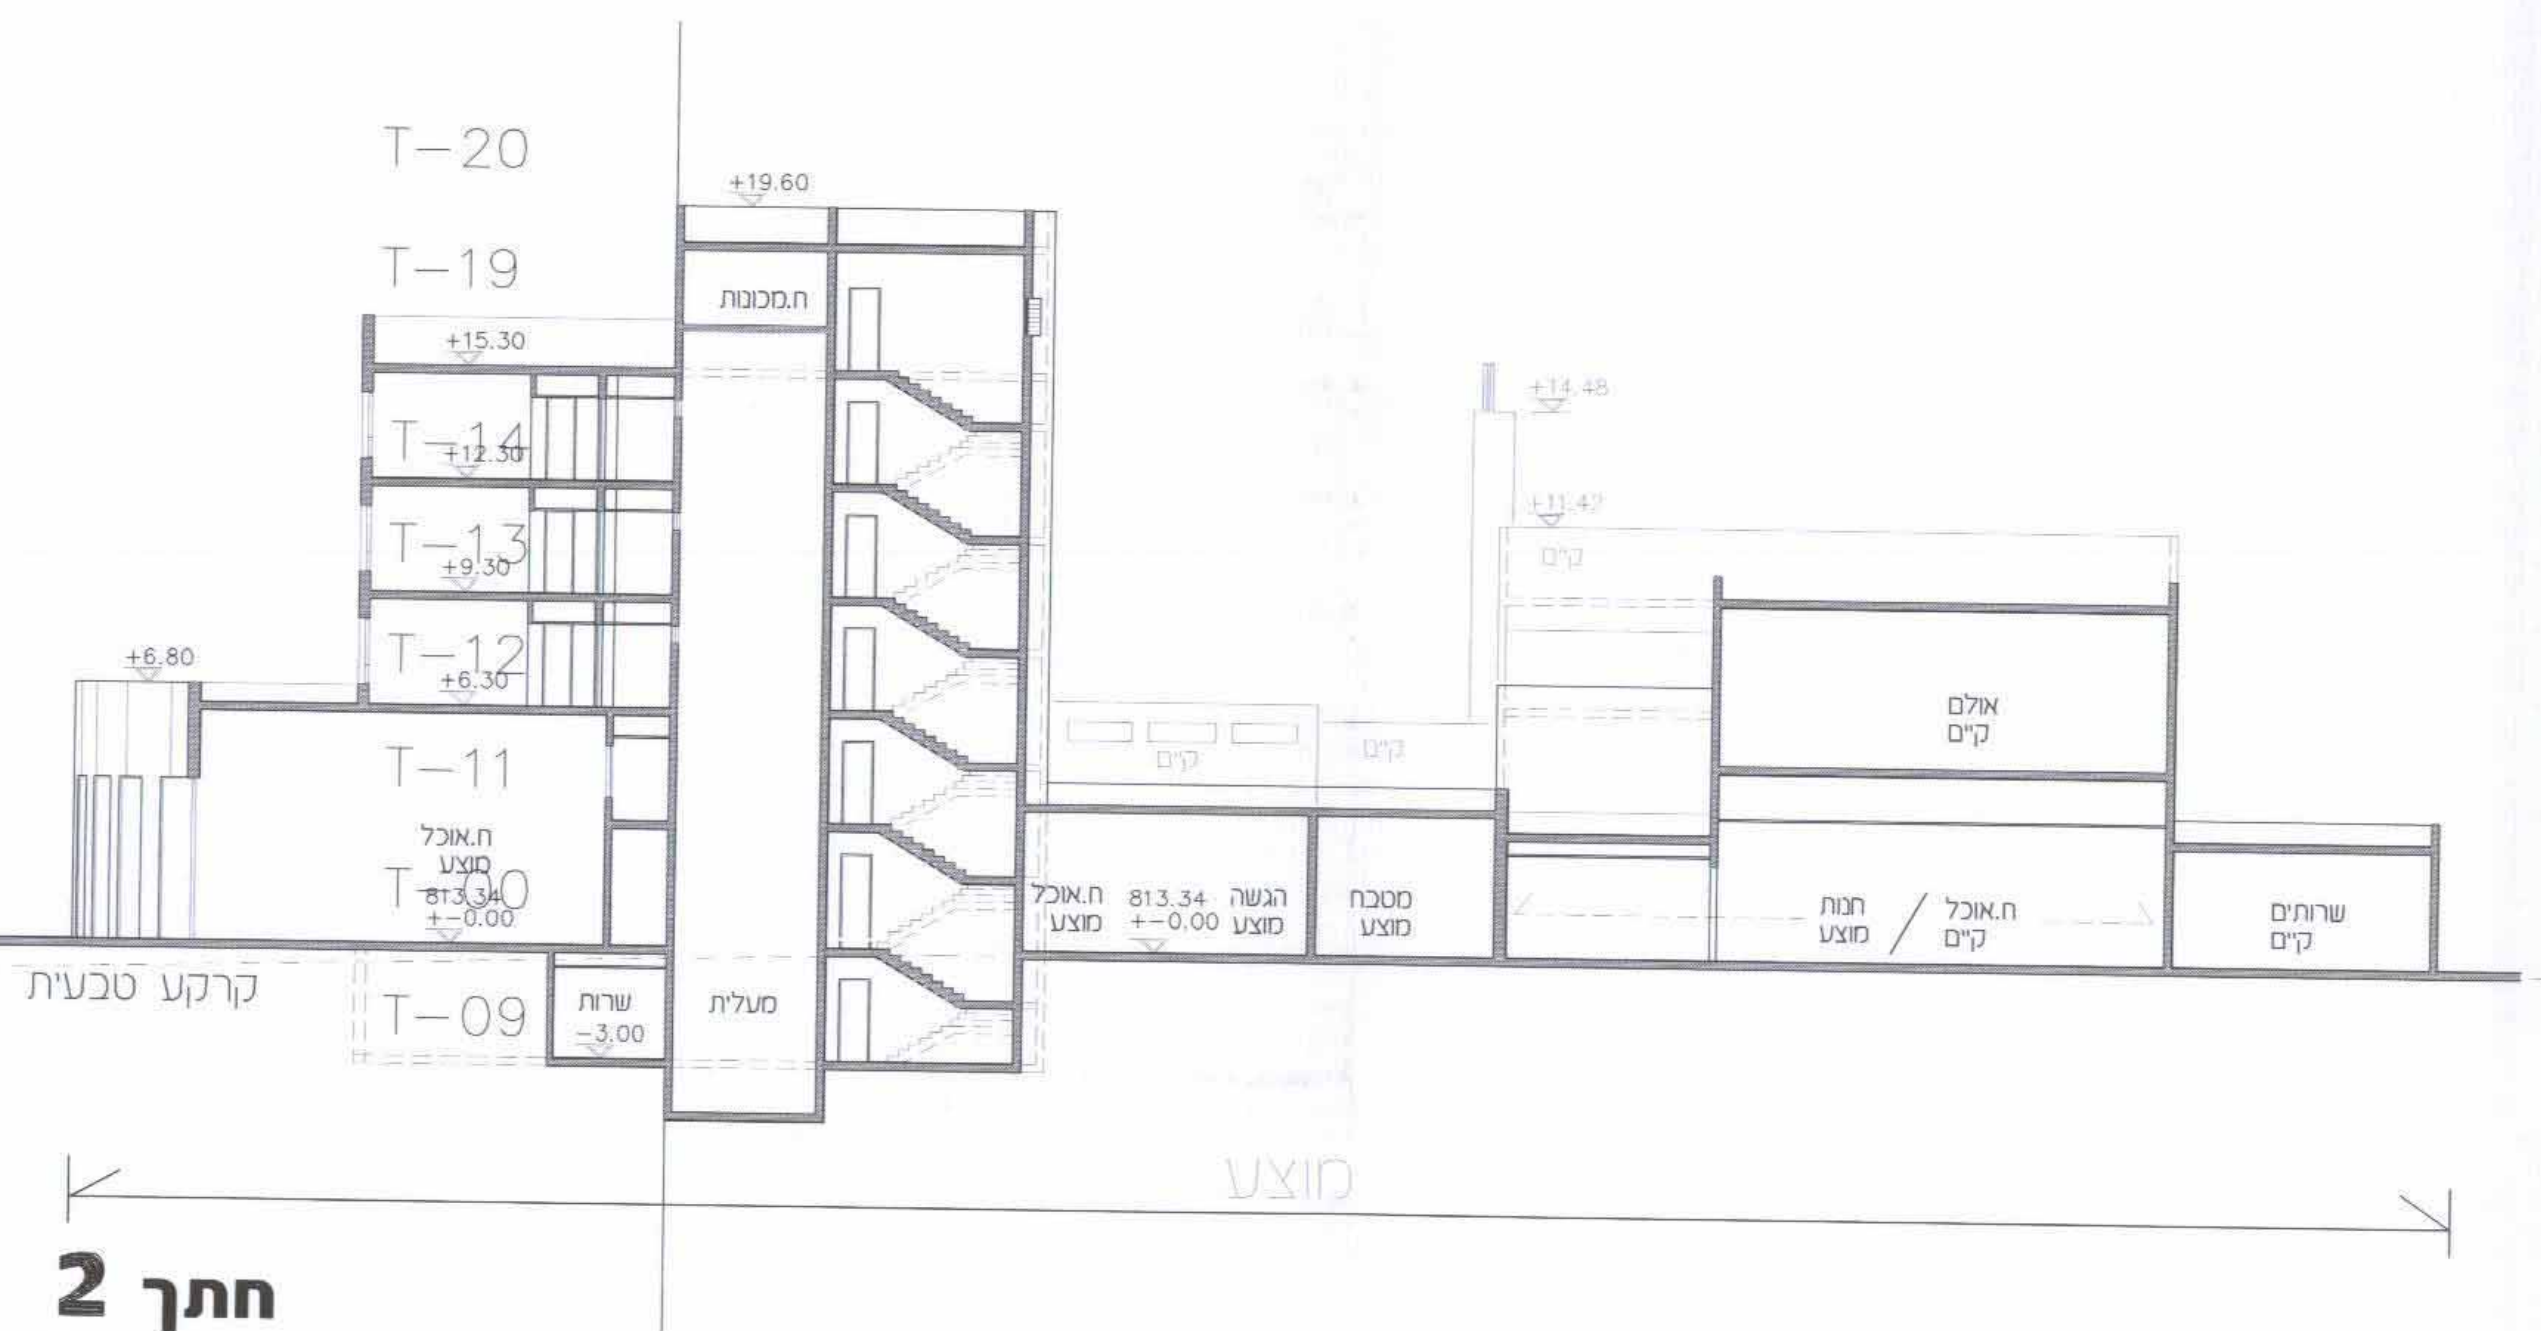

חתך 2