



חזית צפונית מזרחית (לרח' ישראל בן-זאב) קני"מ: 1:100

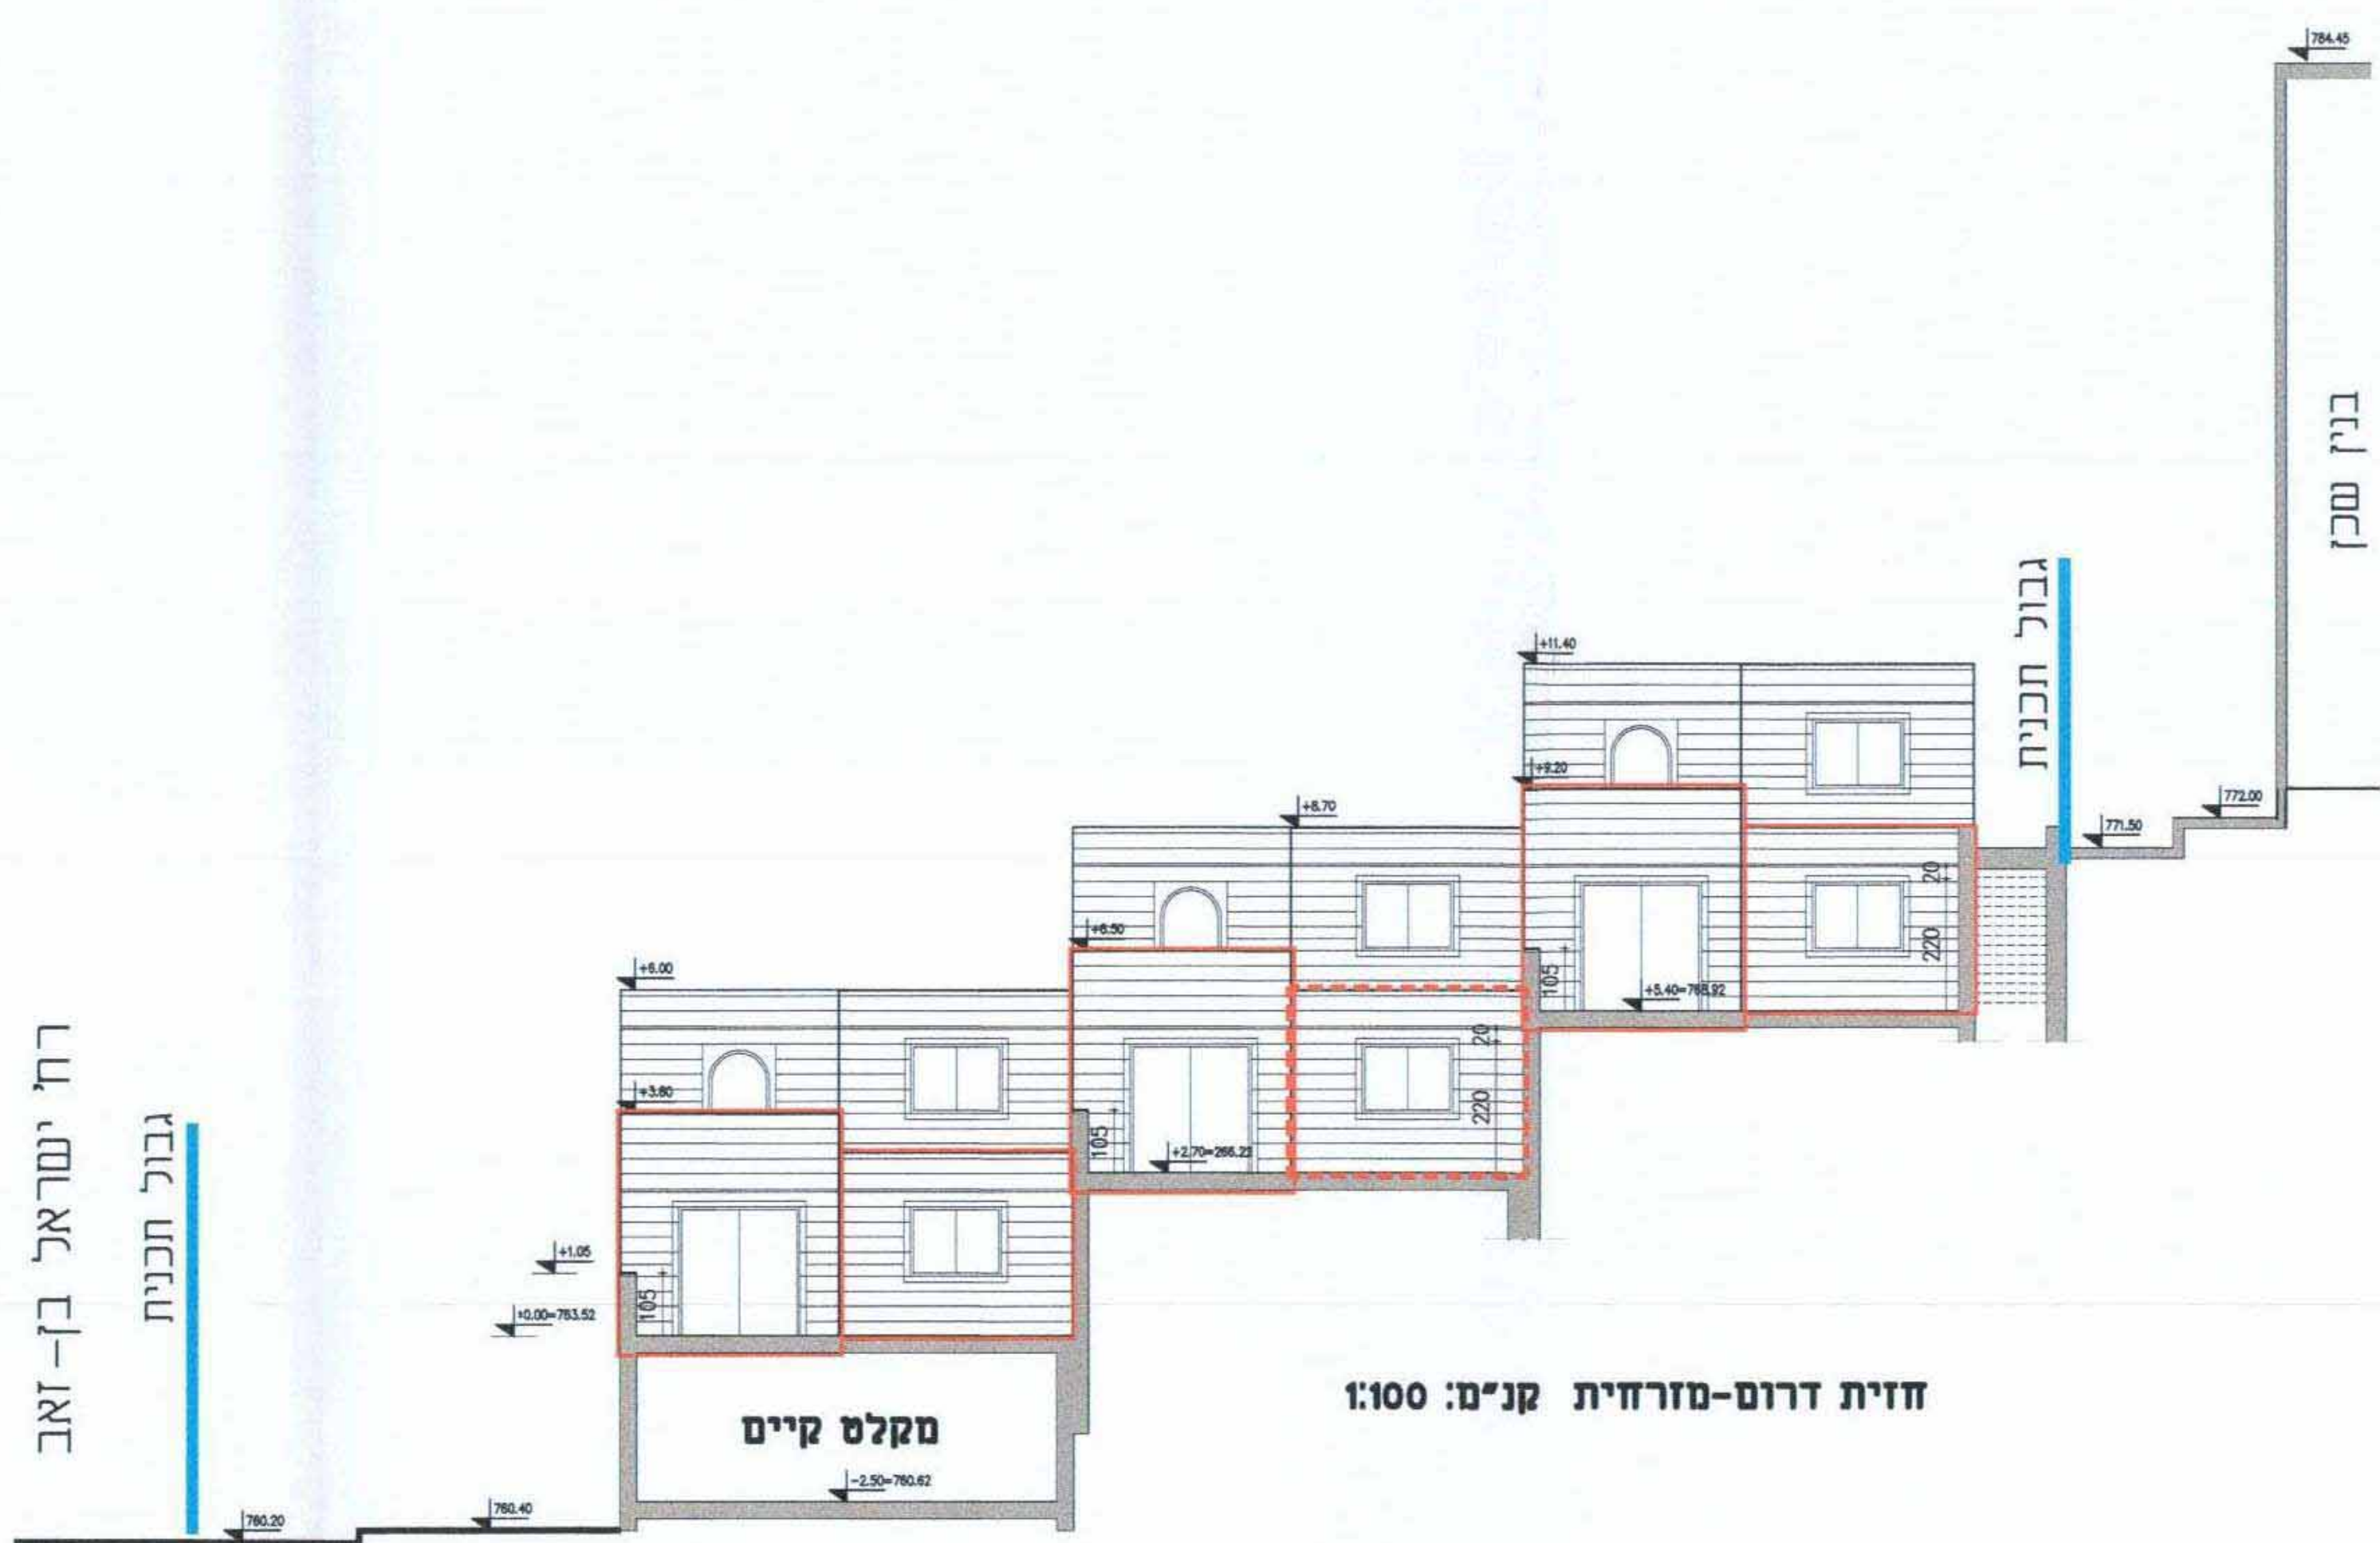


חזית דרום-מזרחית קני"מ: 1:100

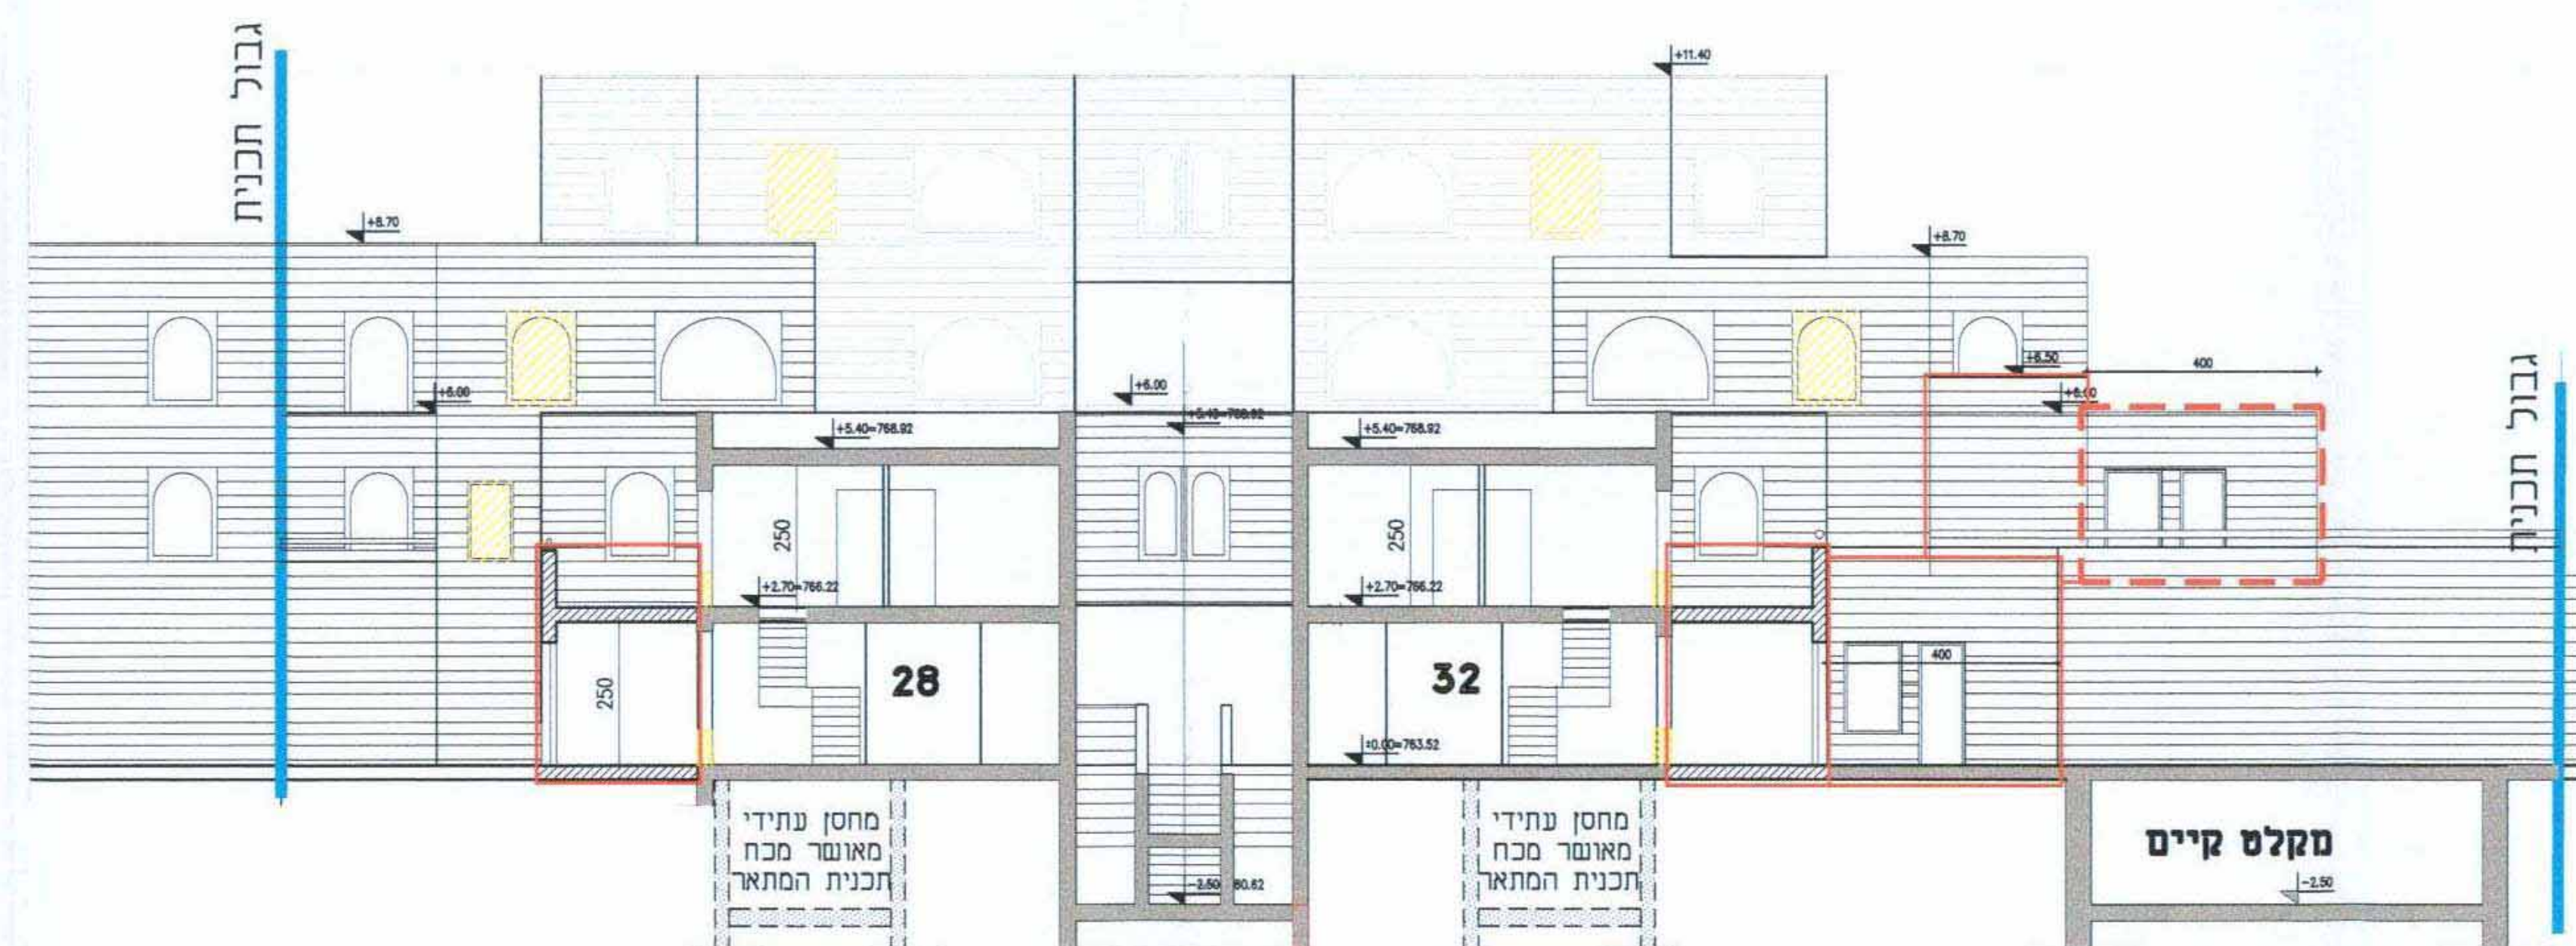

חזת א'-א' קני"מ: 1:100



חזת ב'-ב' קני"מ: 1:100

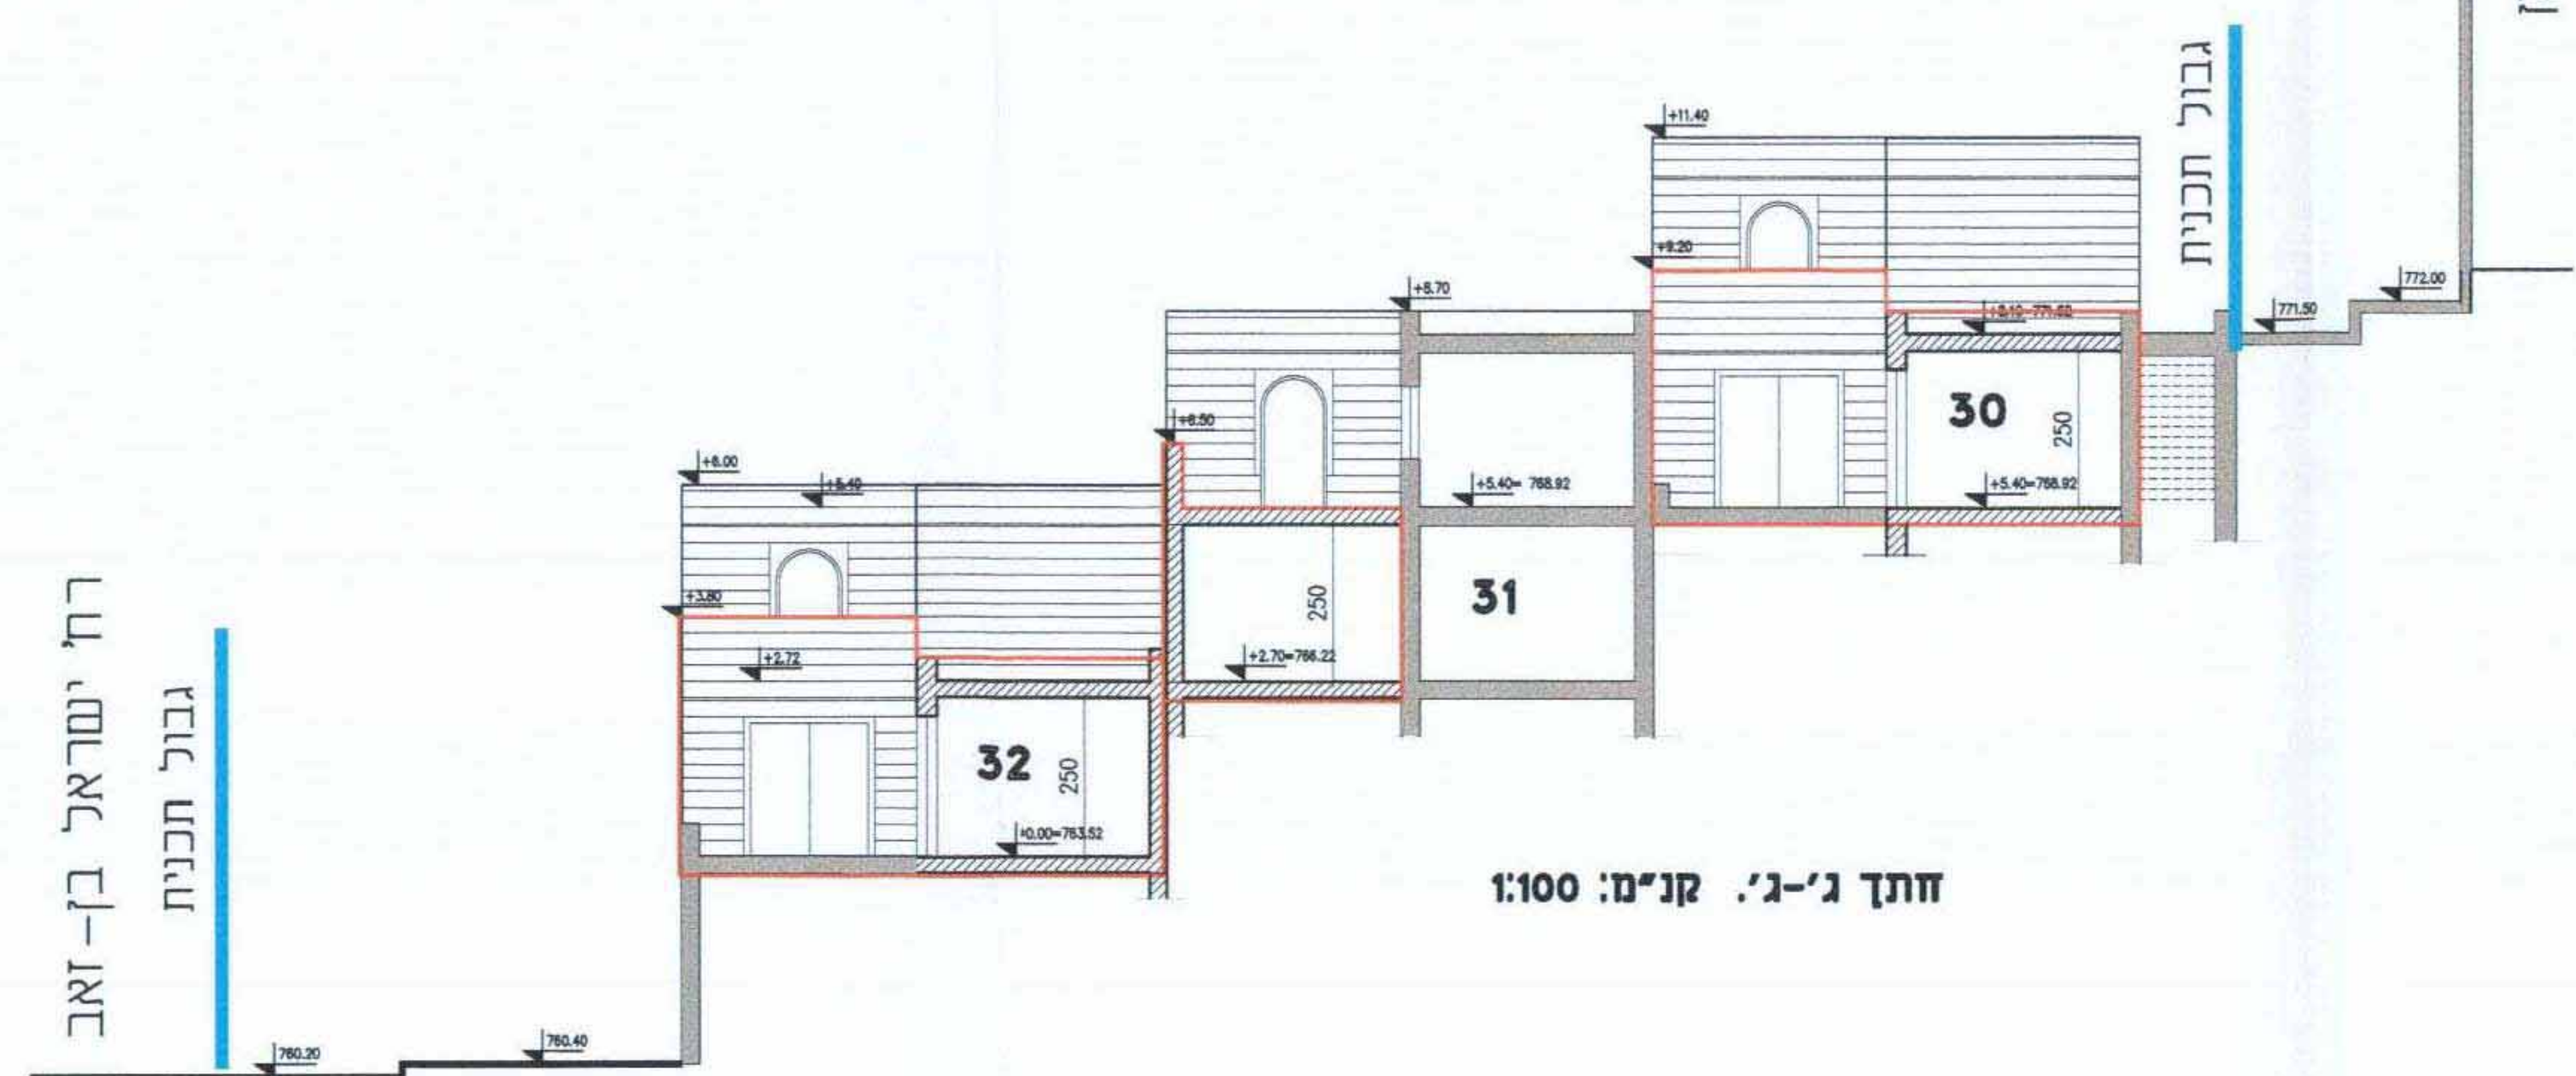

חזת ג'-ג' קני"מ: 1:100