




תתך א-א ק"מ 1.100

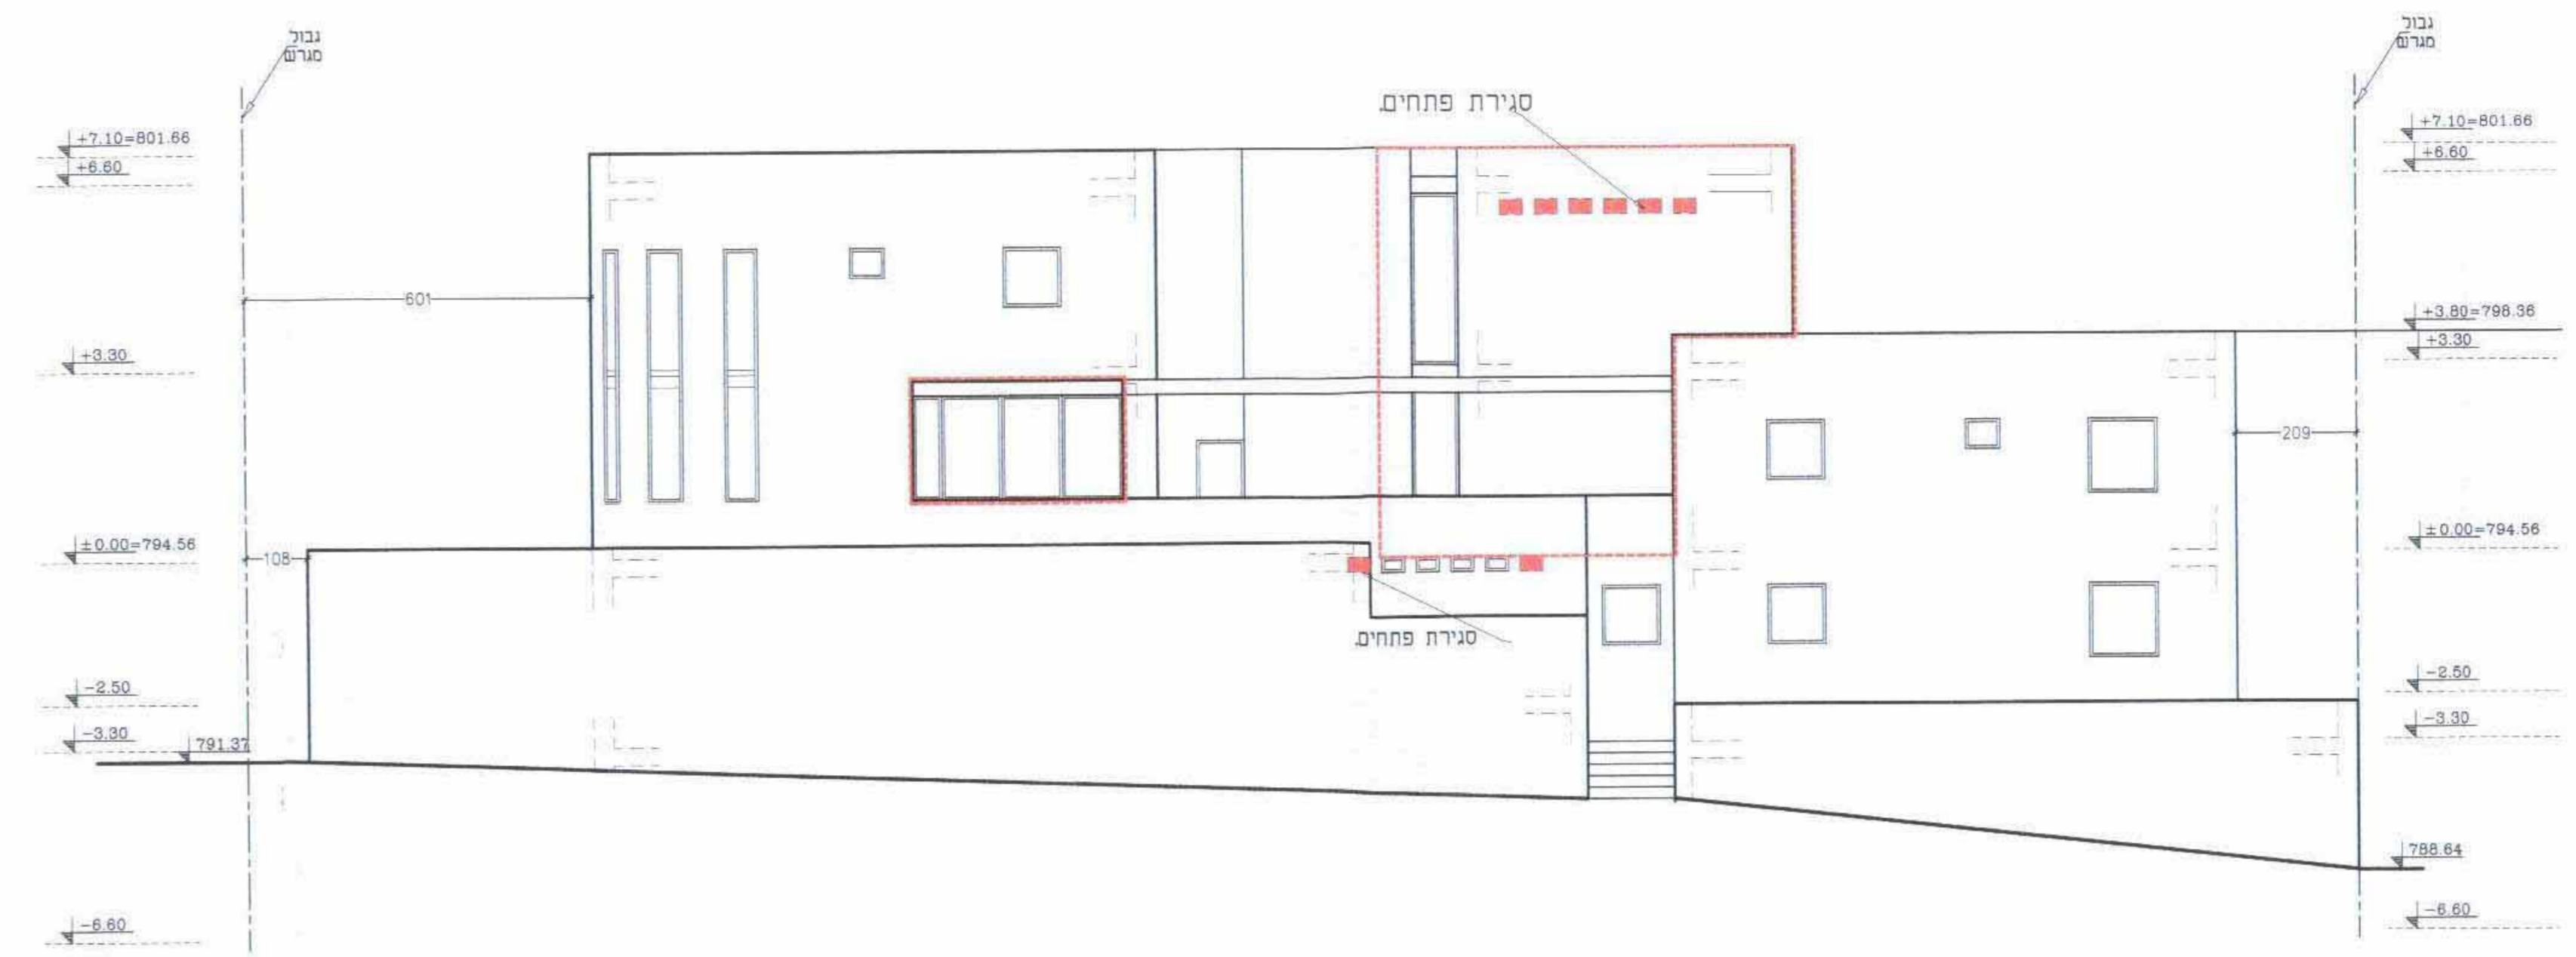


חזית דרומית ק"מ 1.100

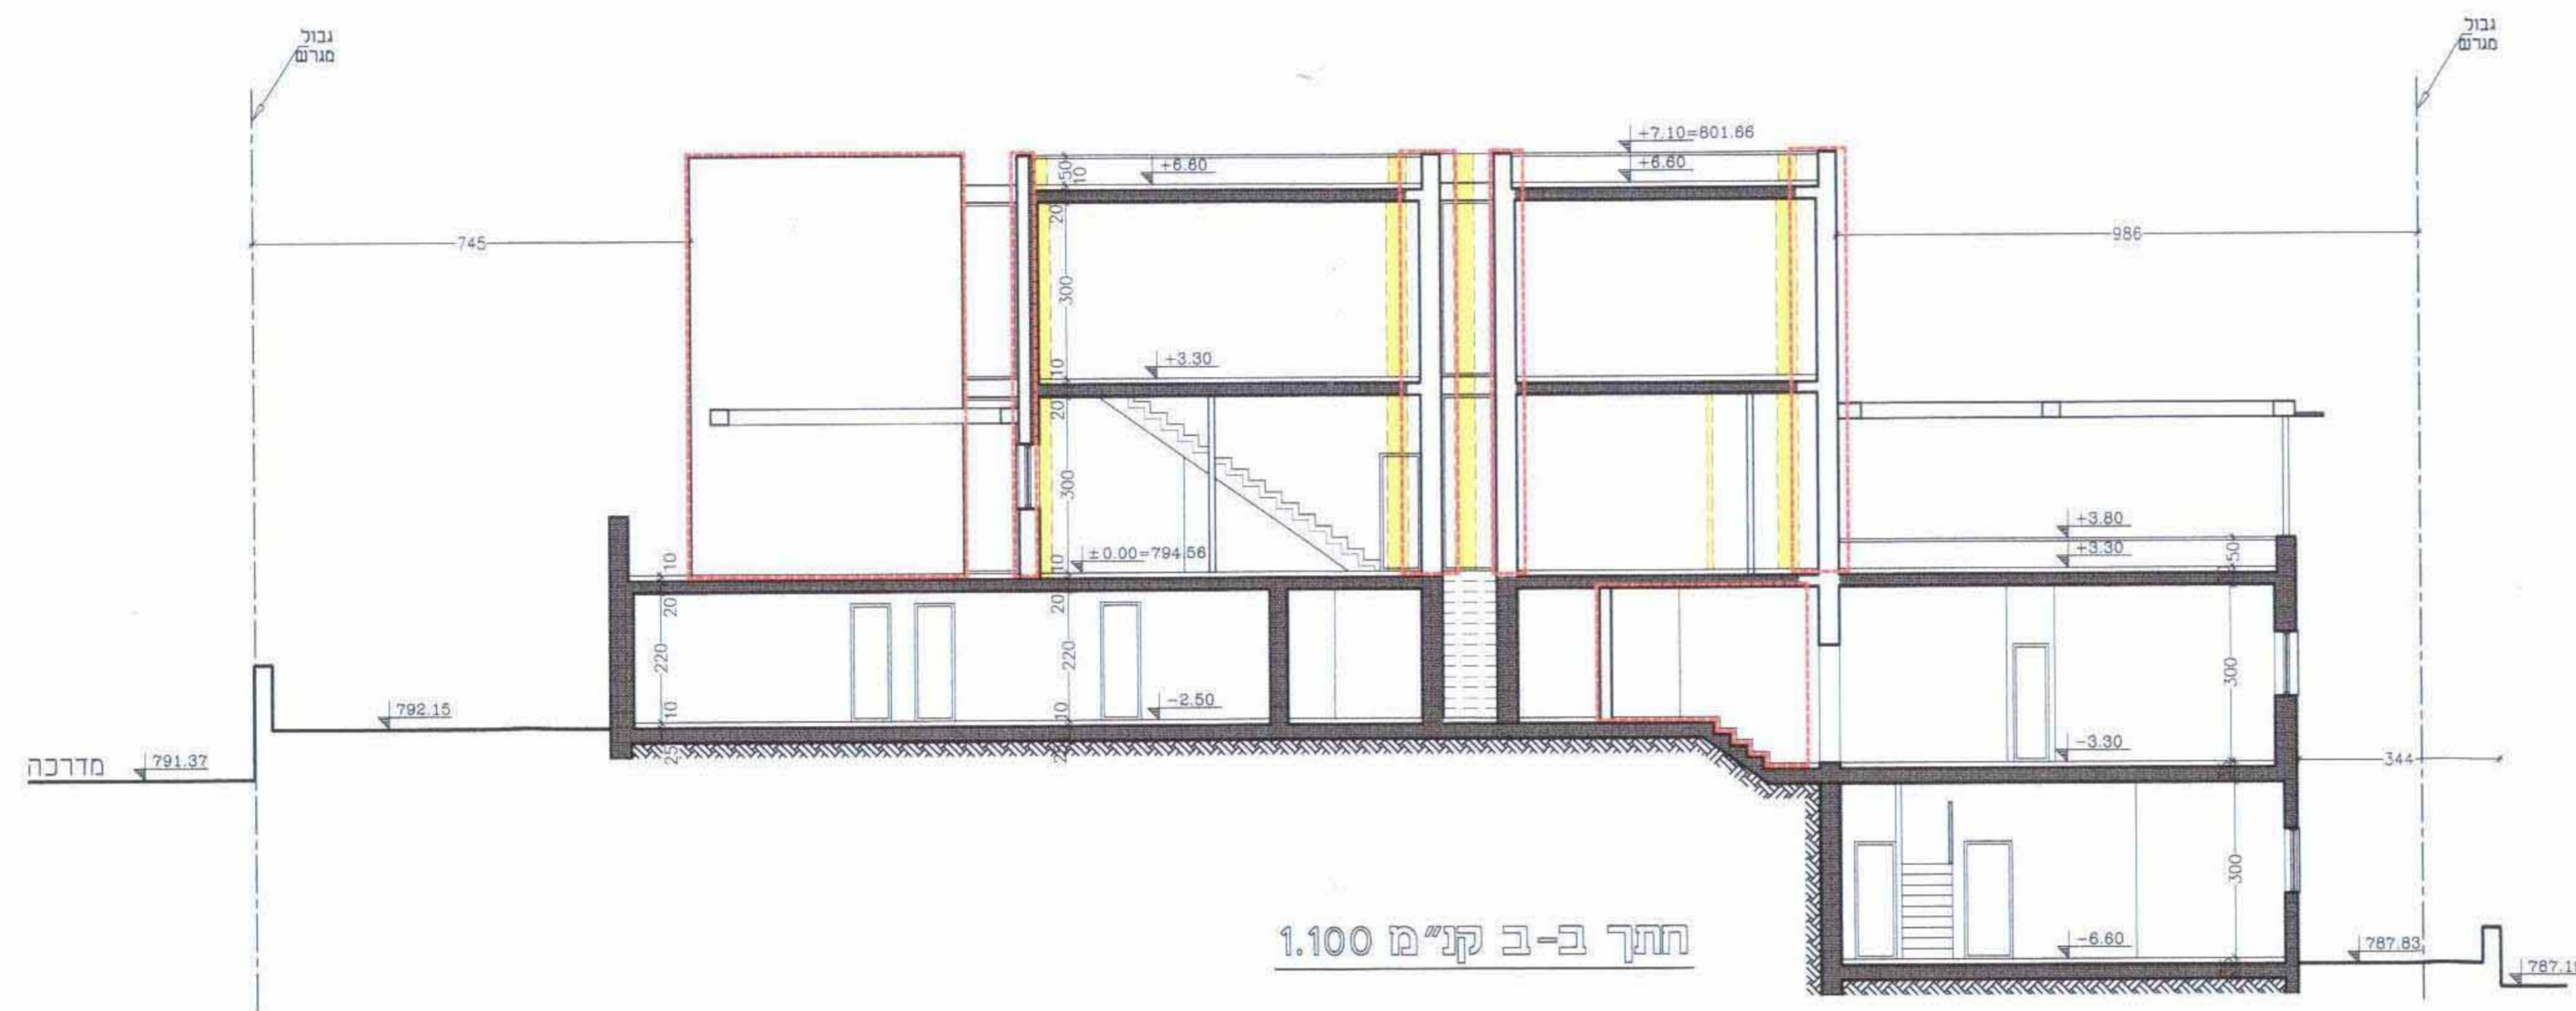


תתך ב-ב ק"מ 1.100

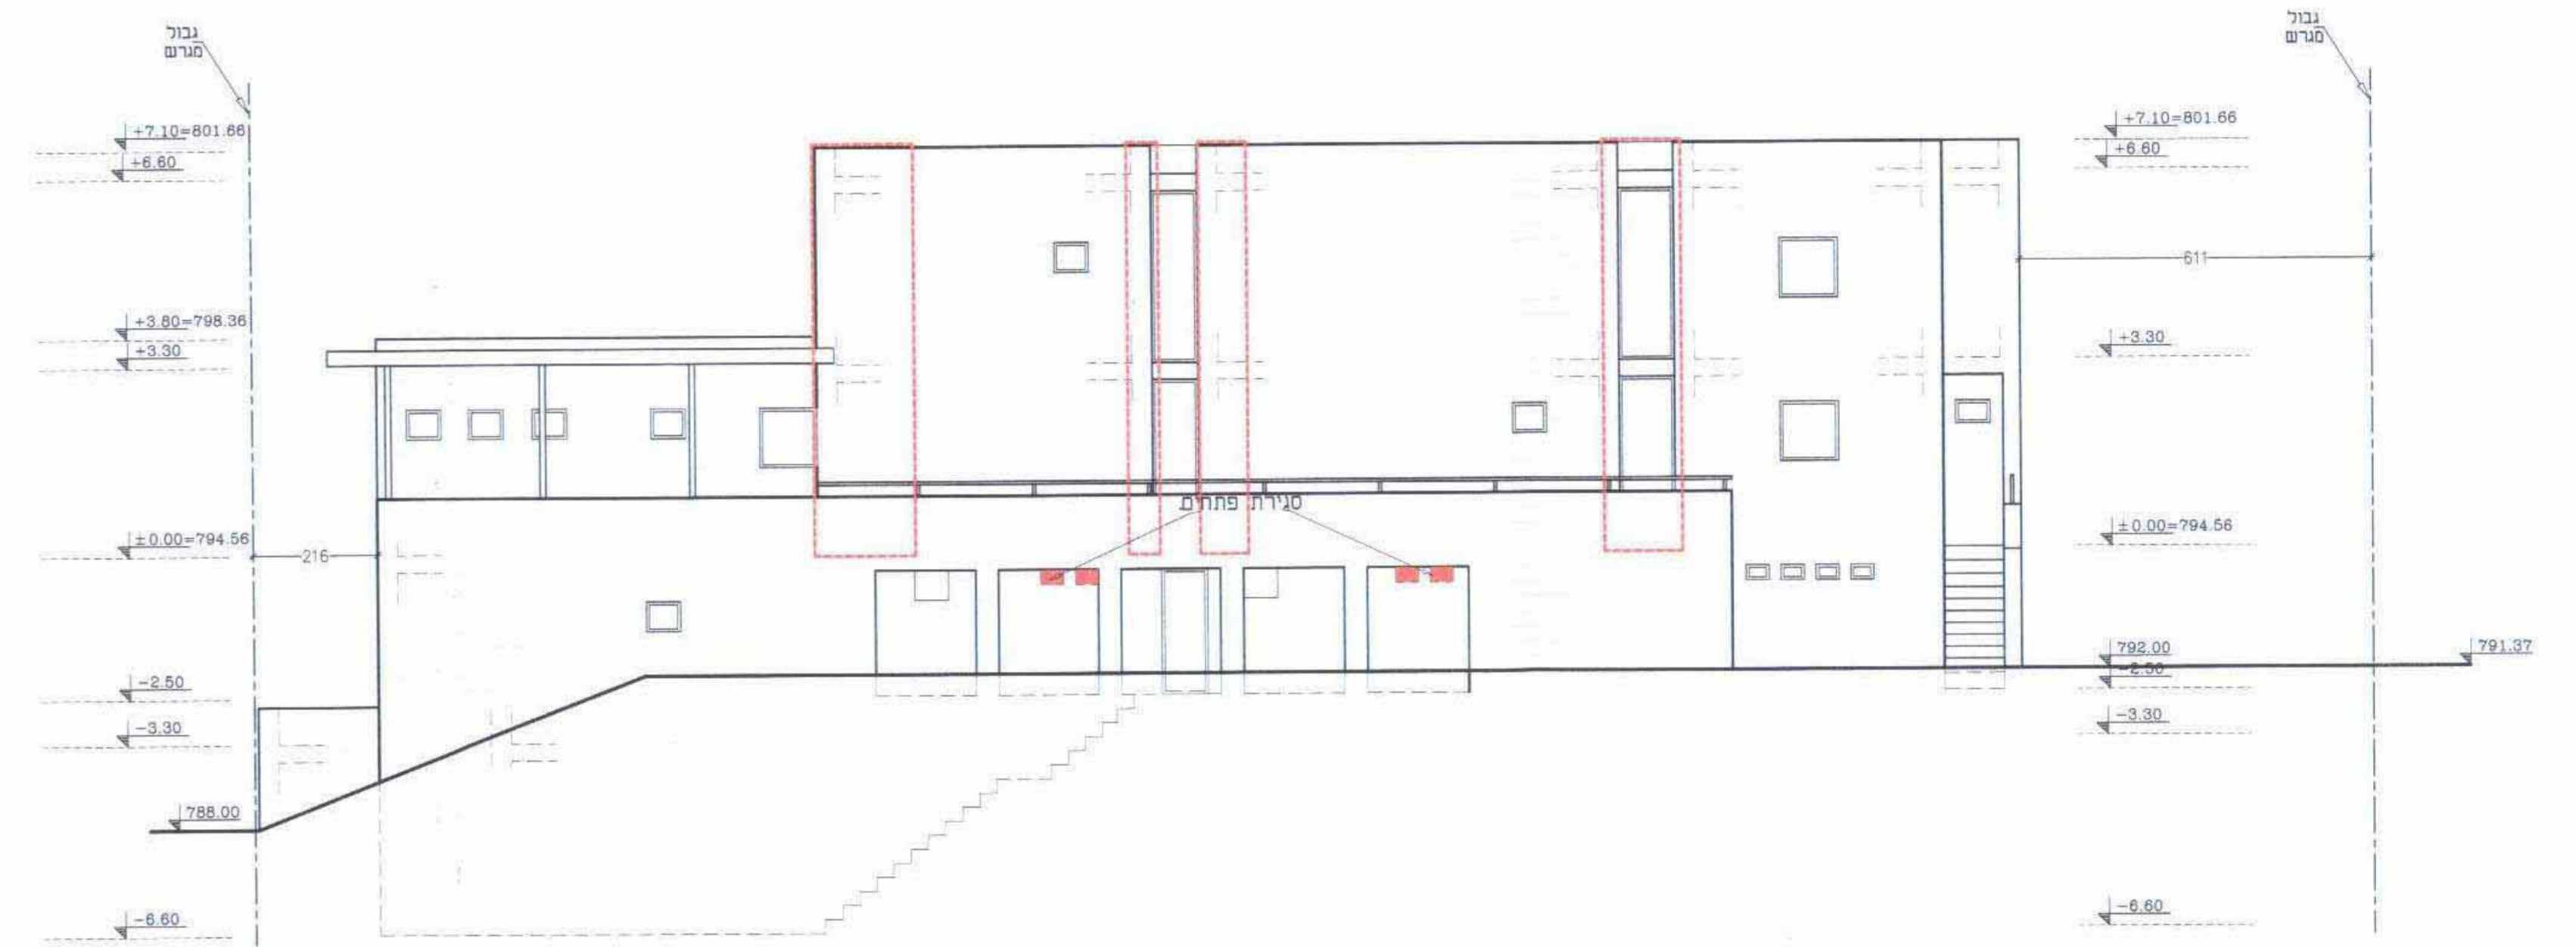


חזית צפונית ק"מ 1.100

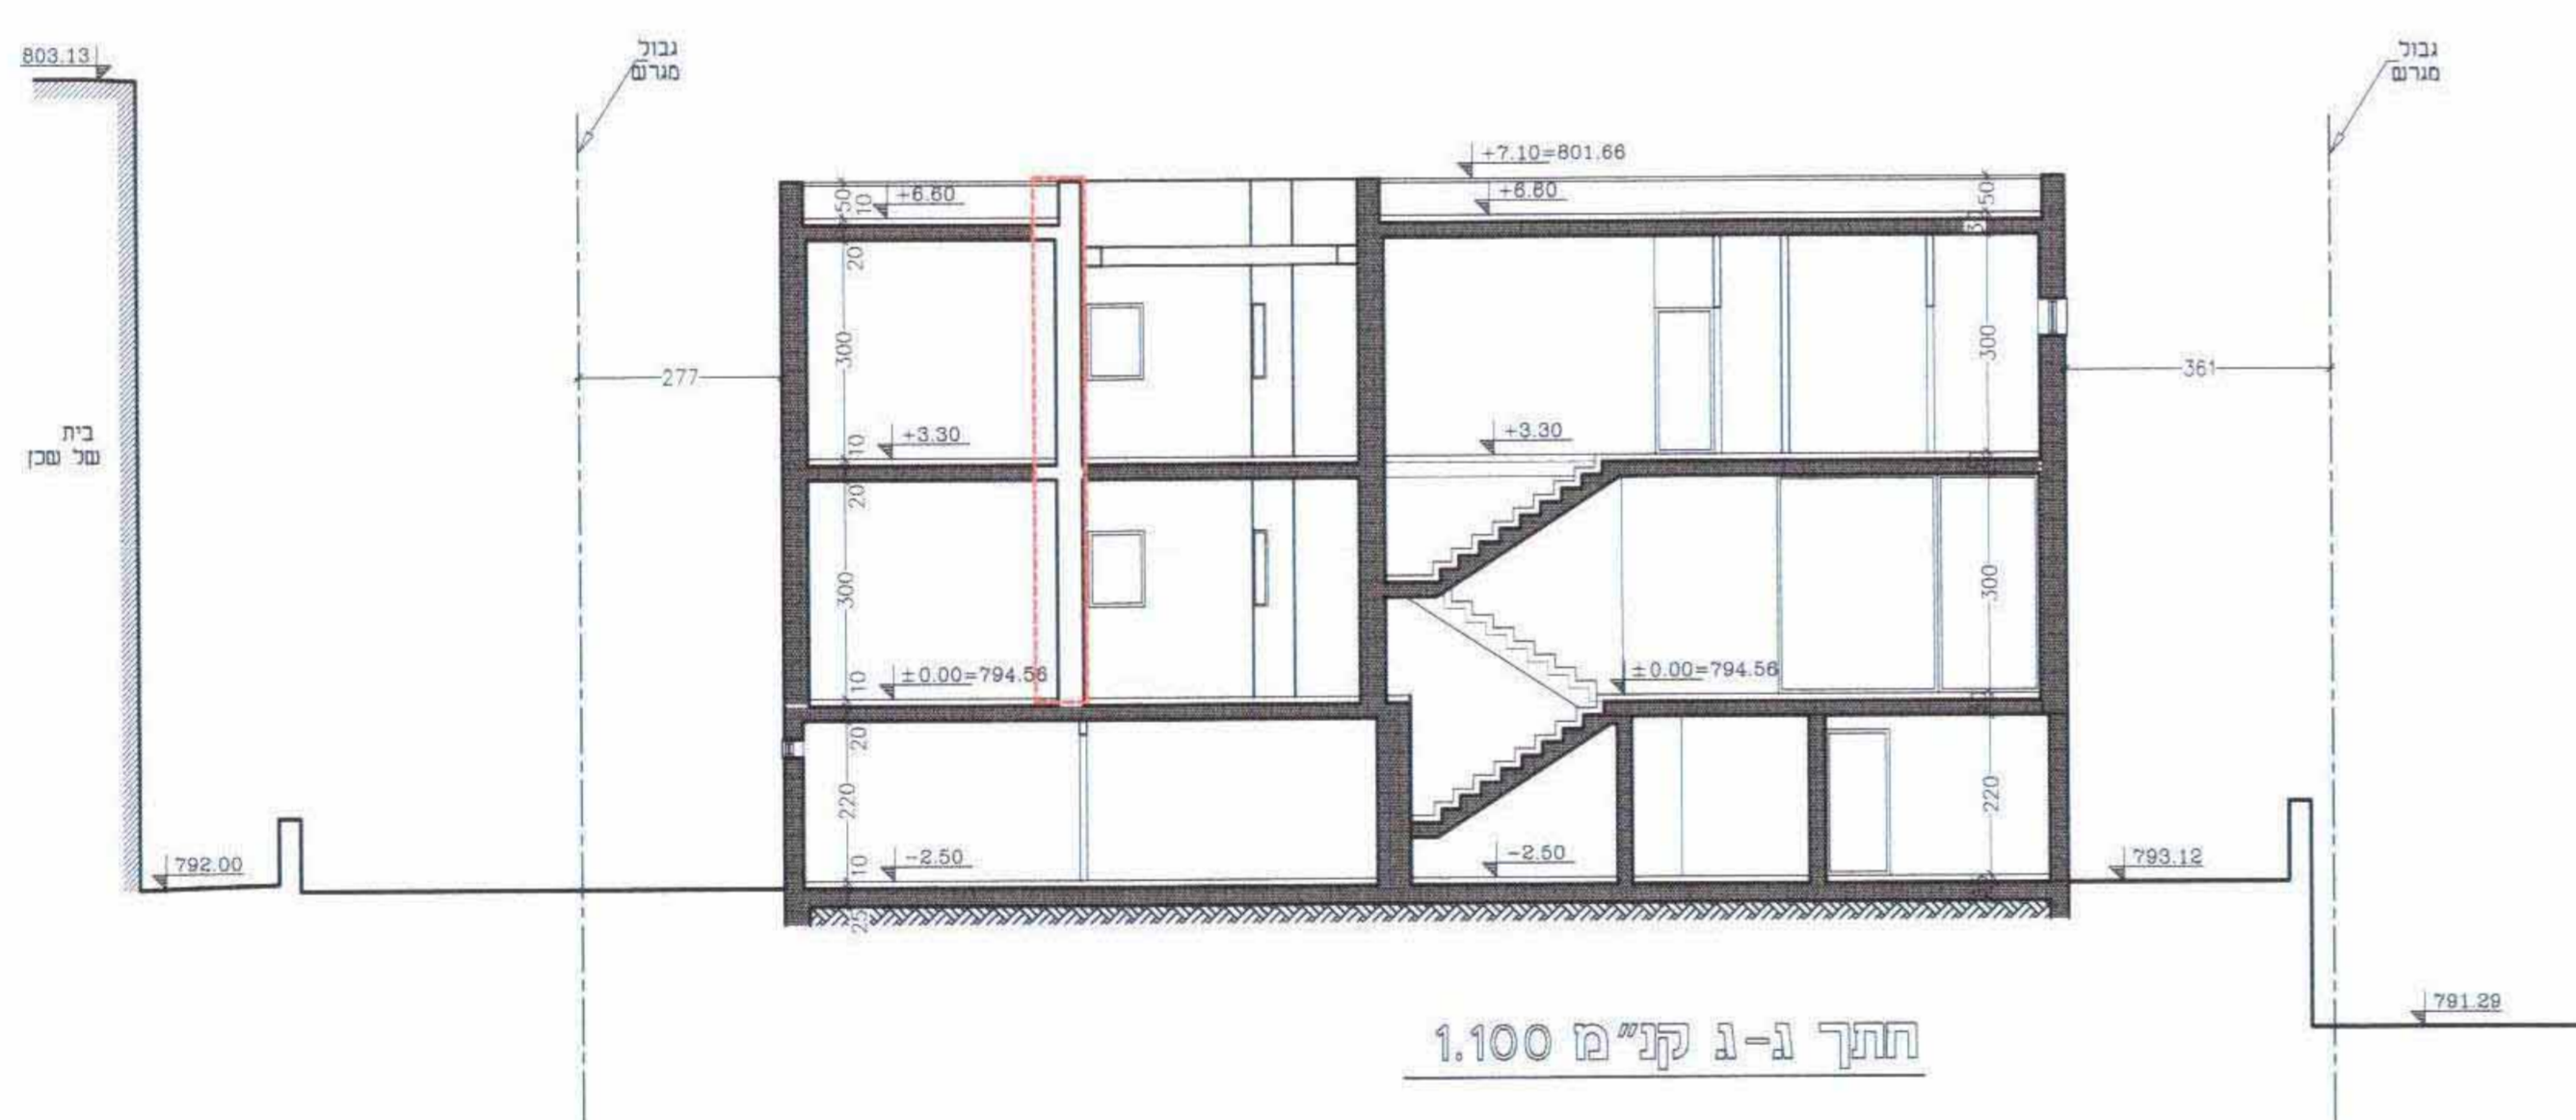


תתך ו-ו ק"מ 1.100

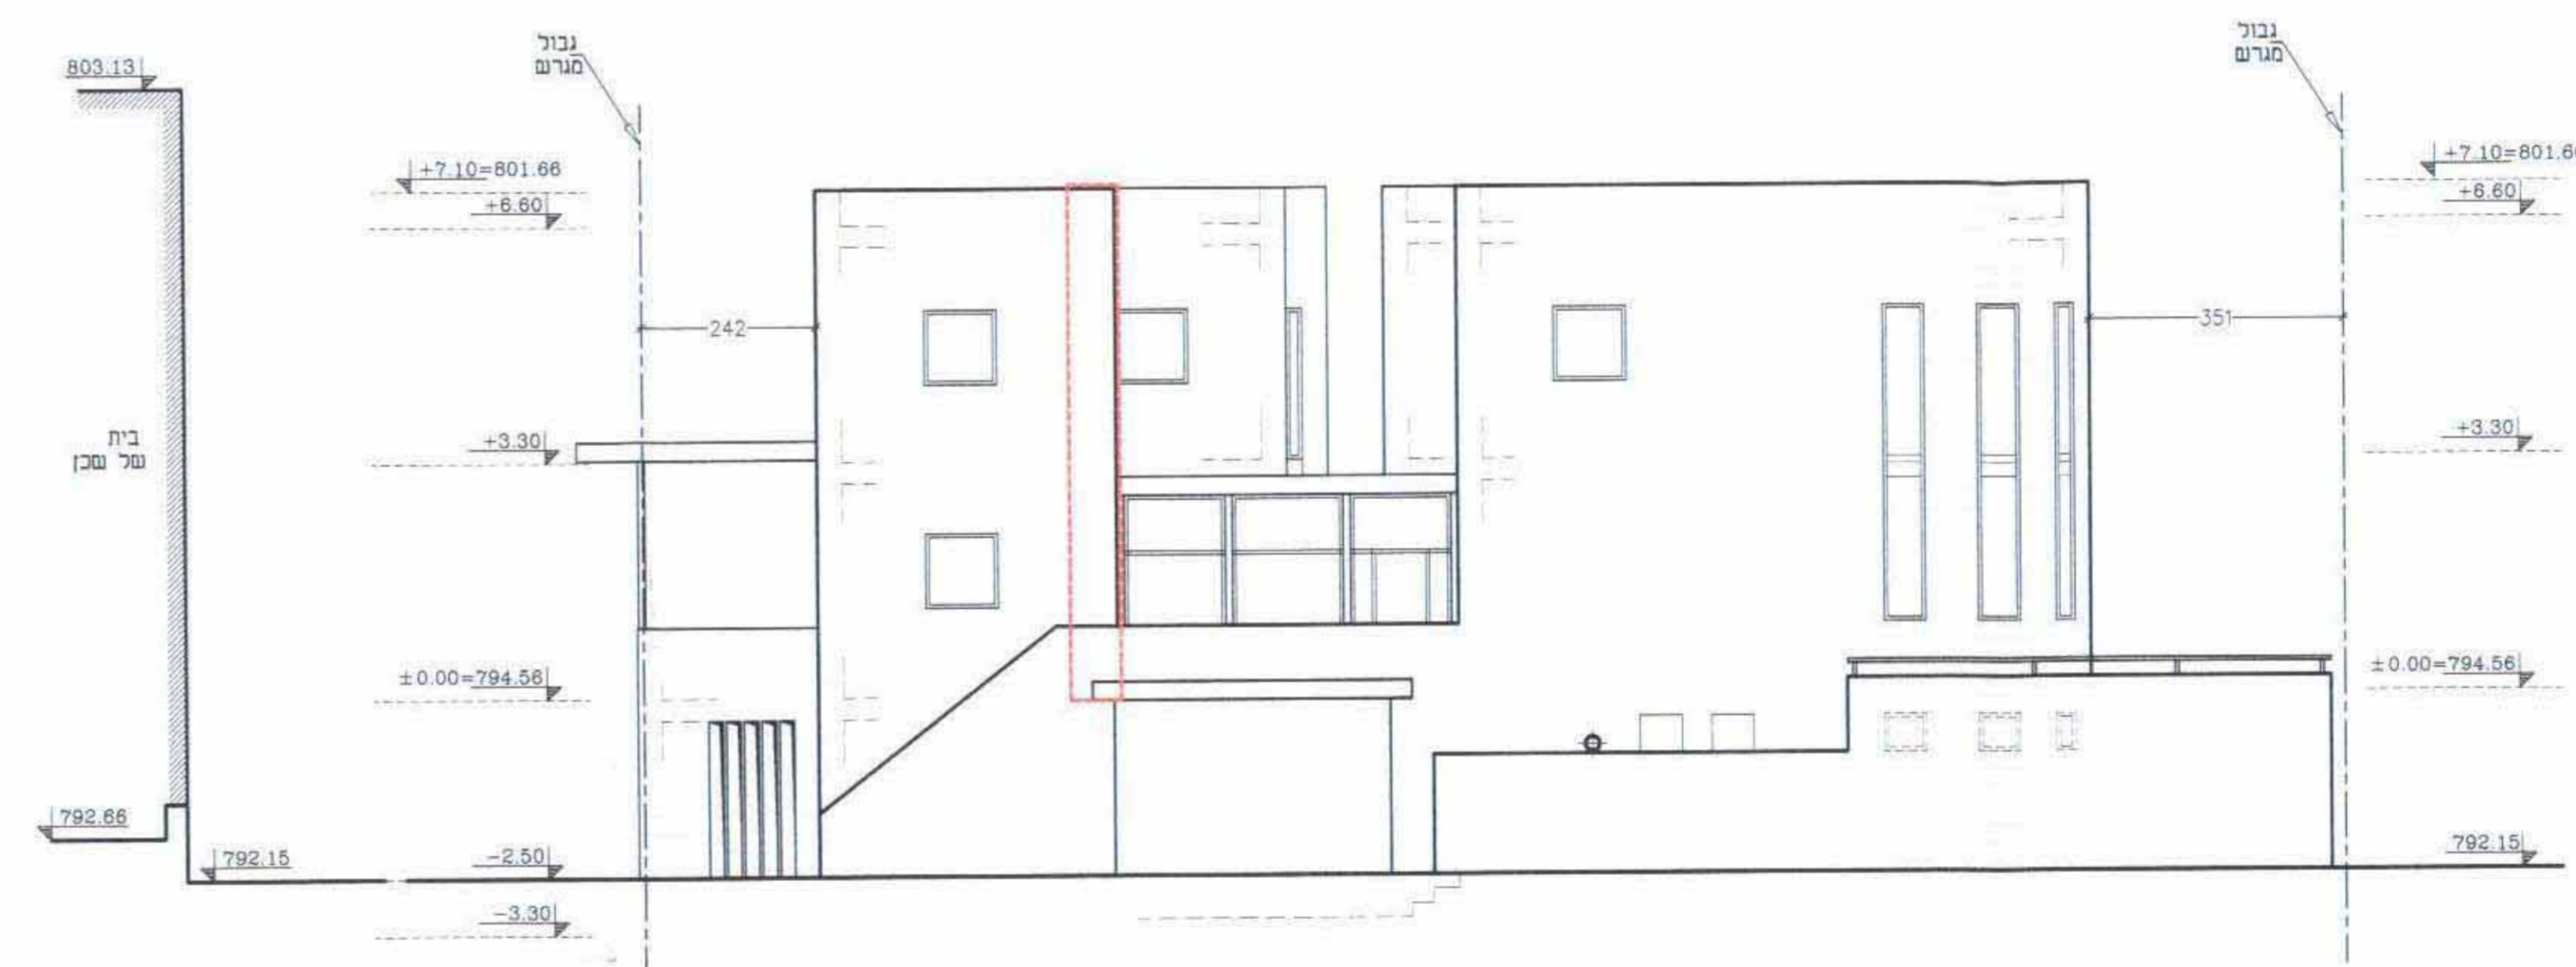

חזית מערבית ק"מ 1.100

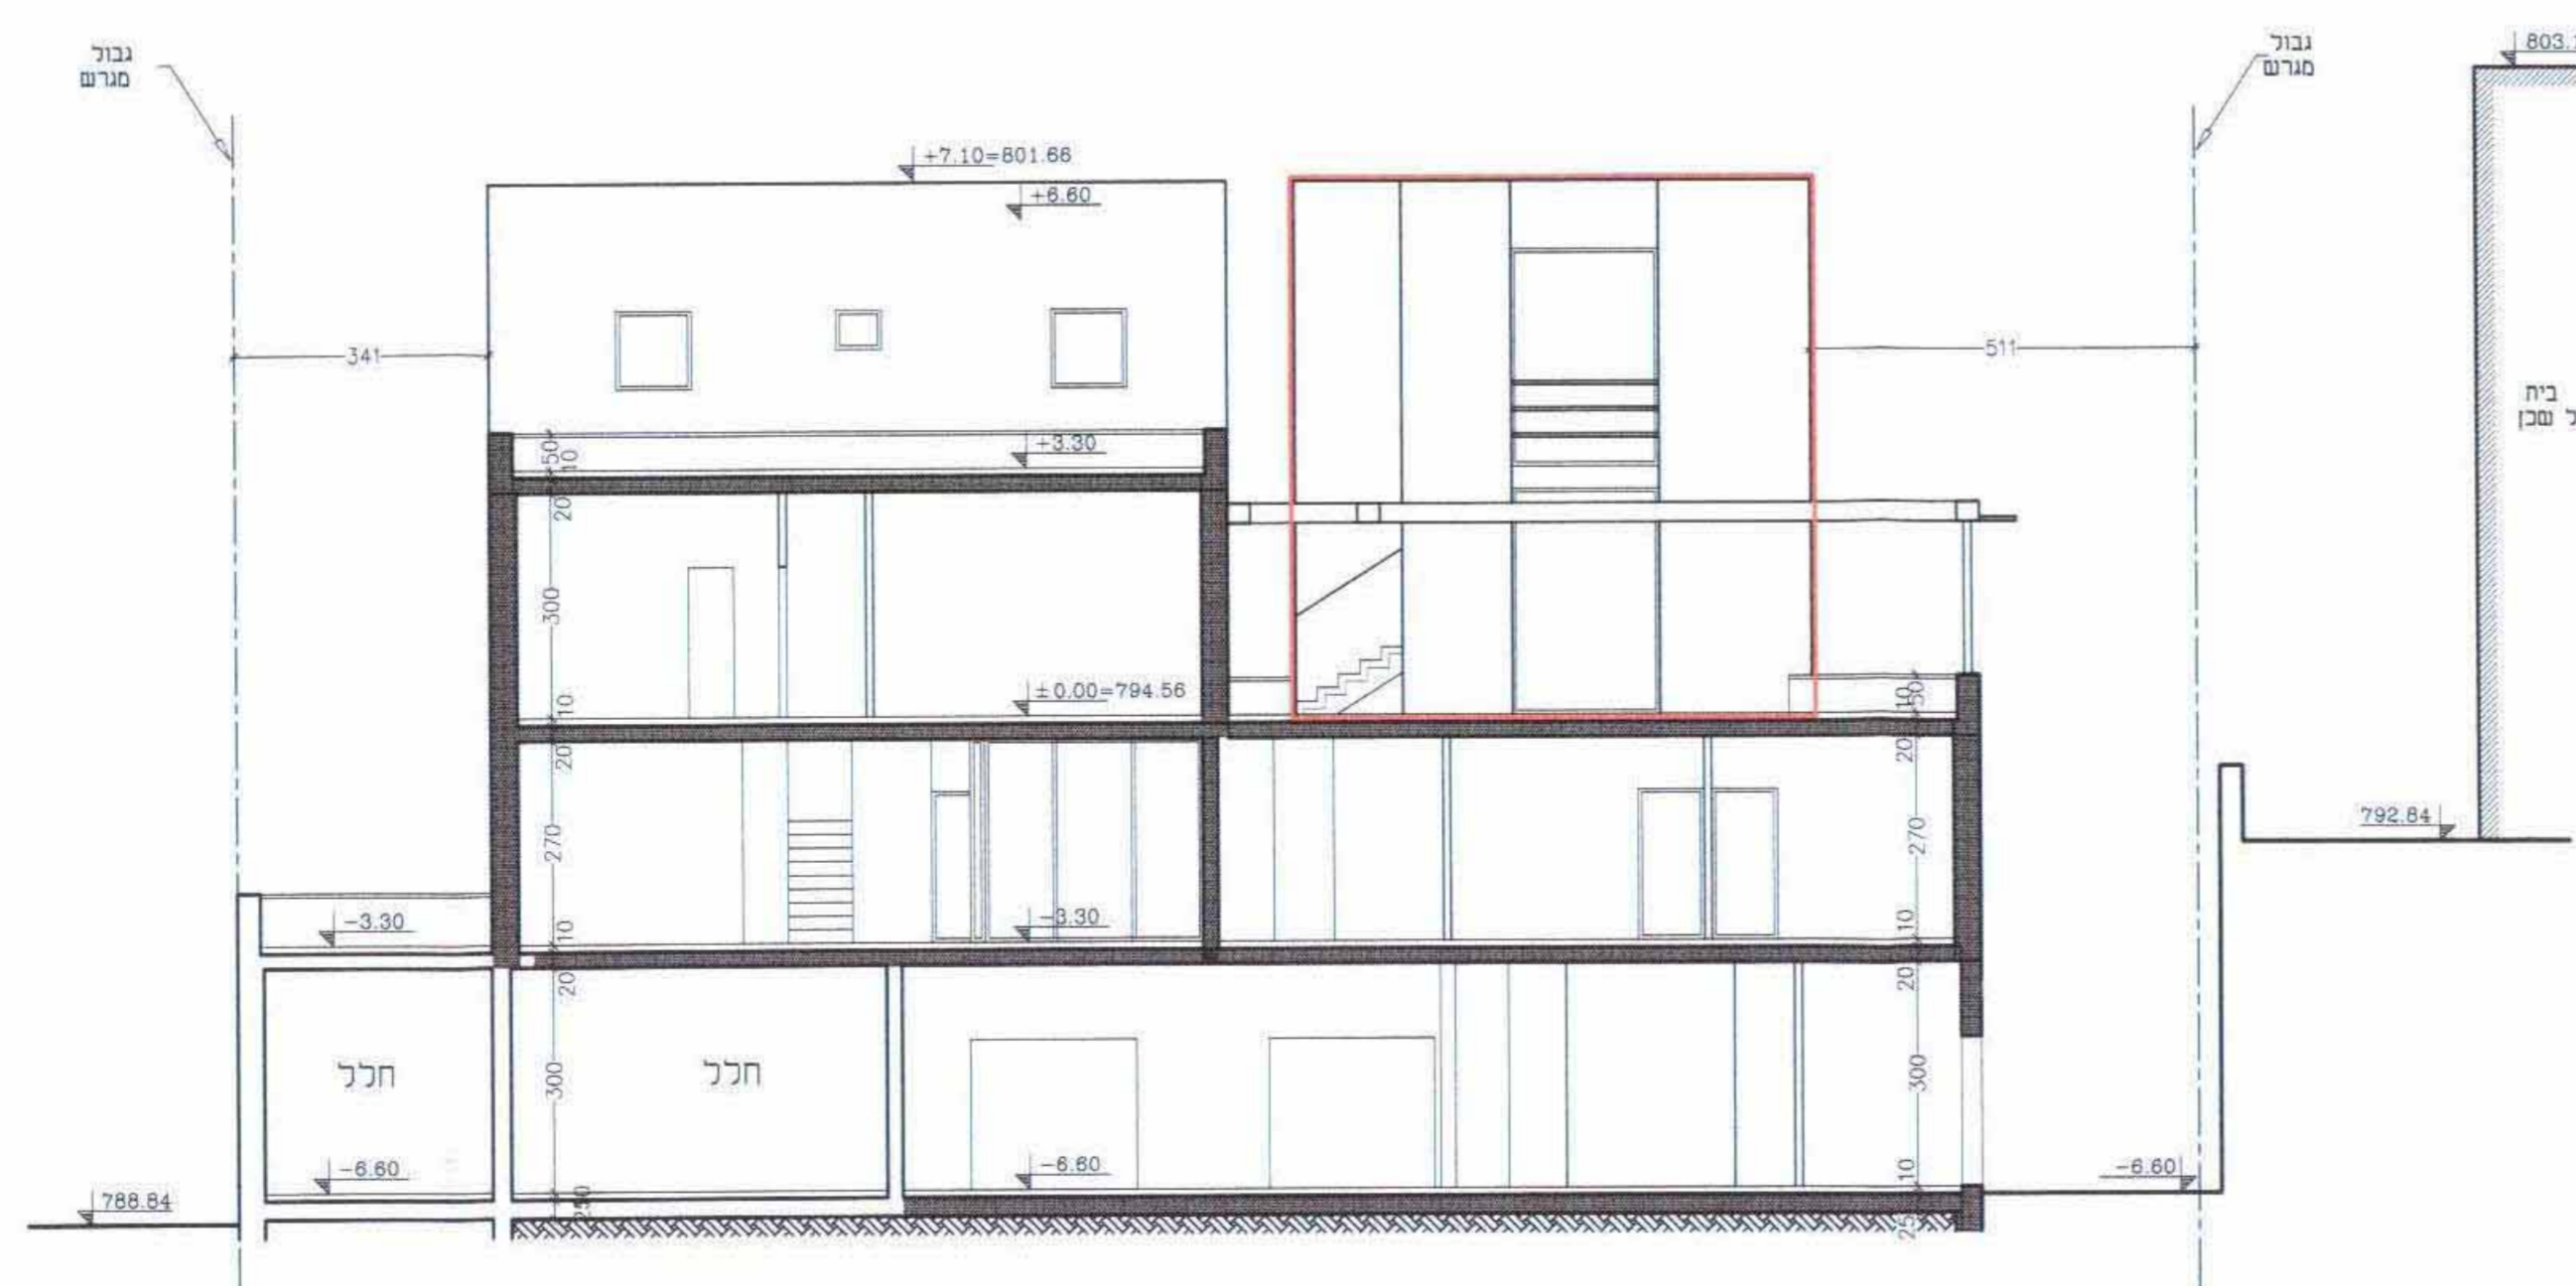

תתך ד-ד ק"מ 1.100

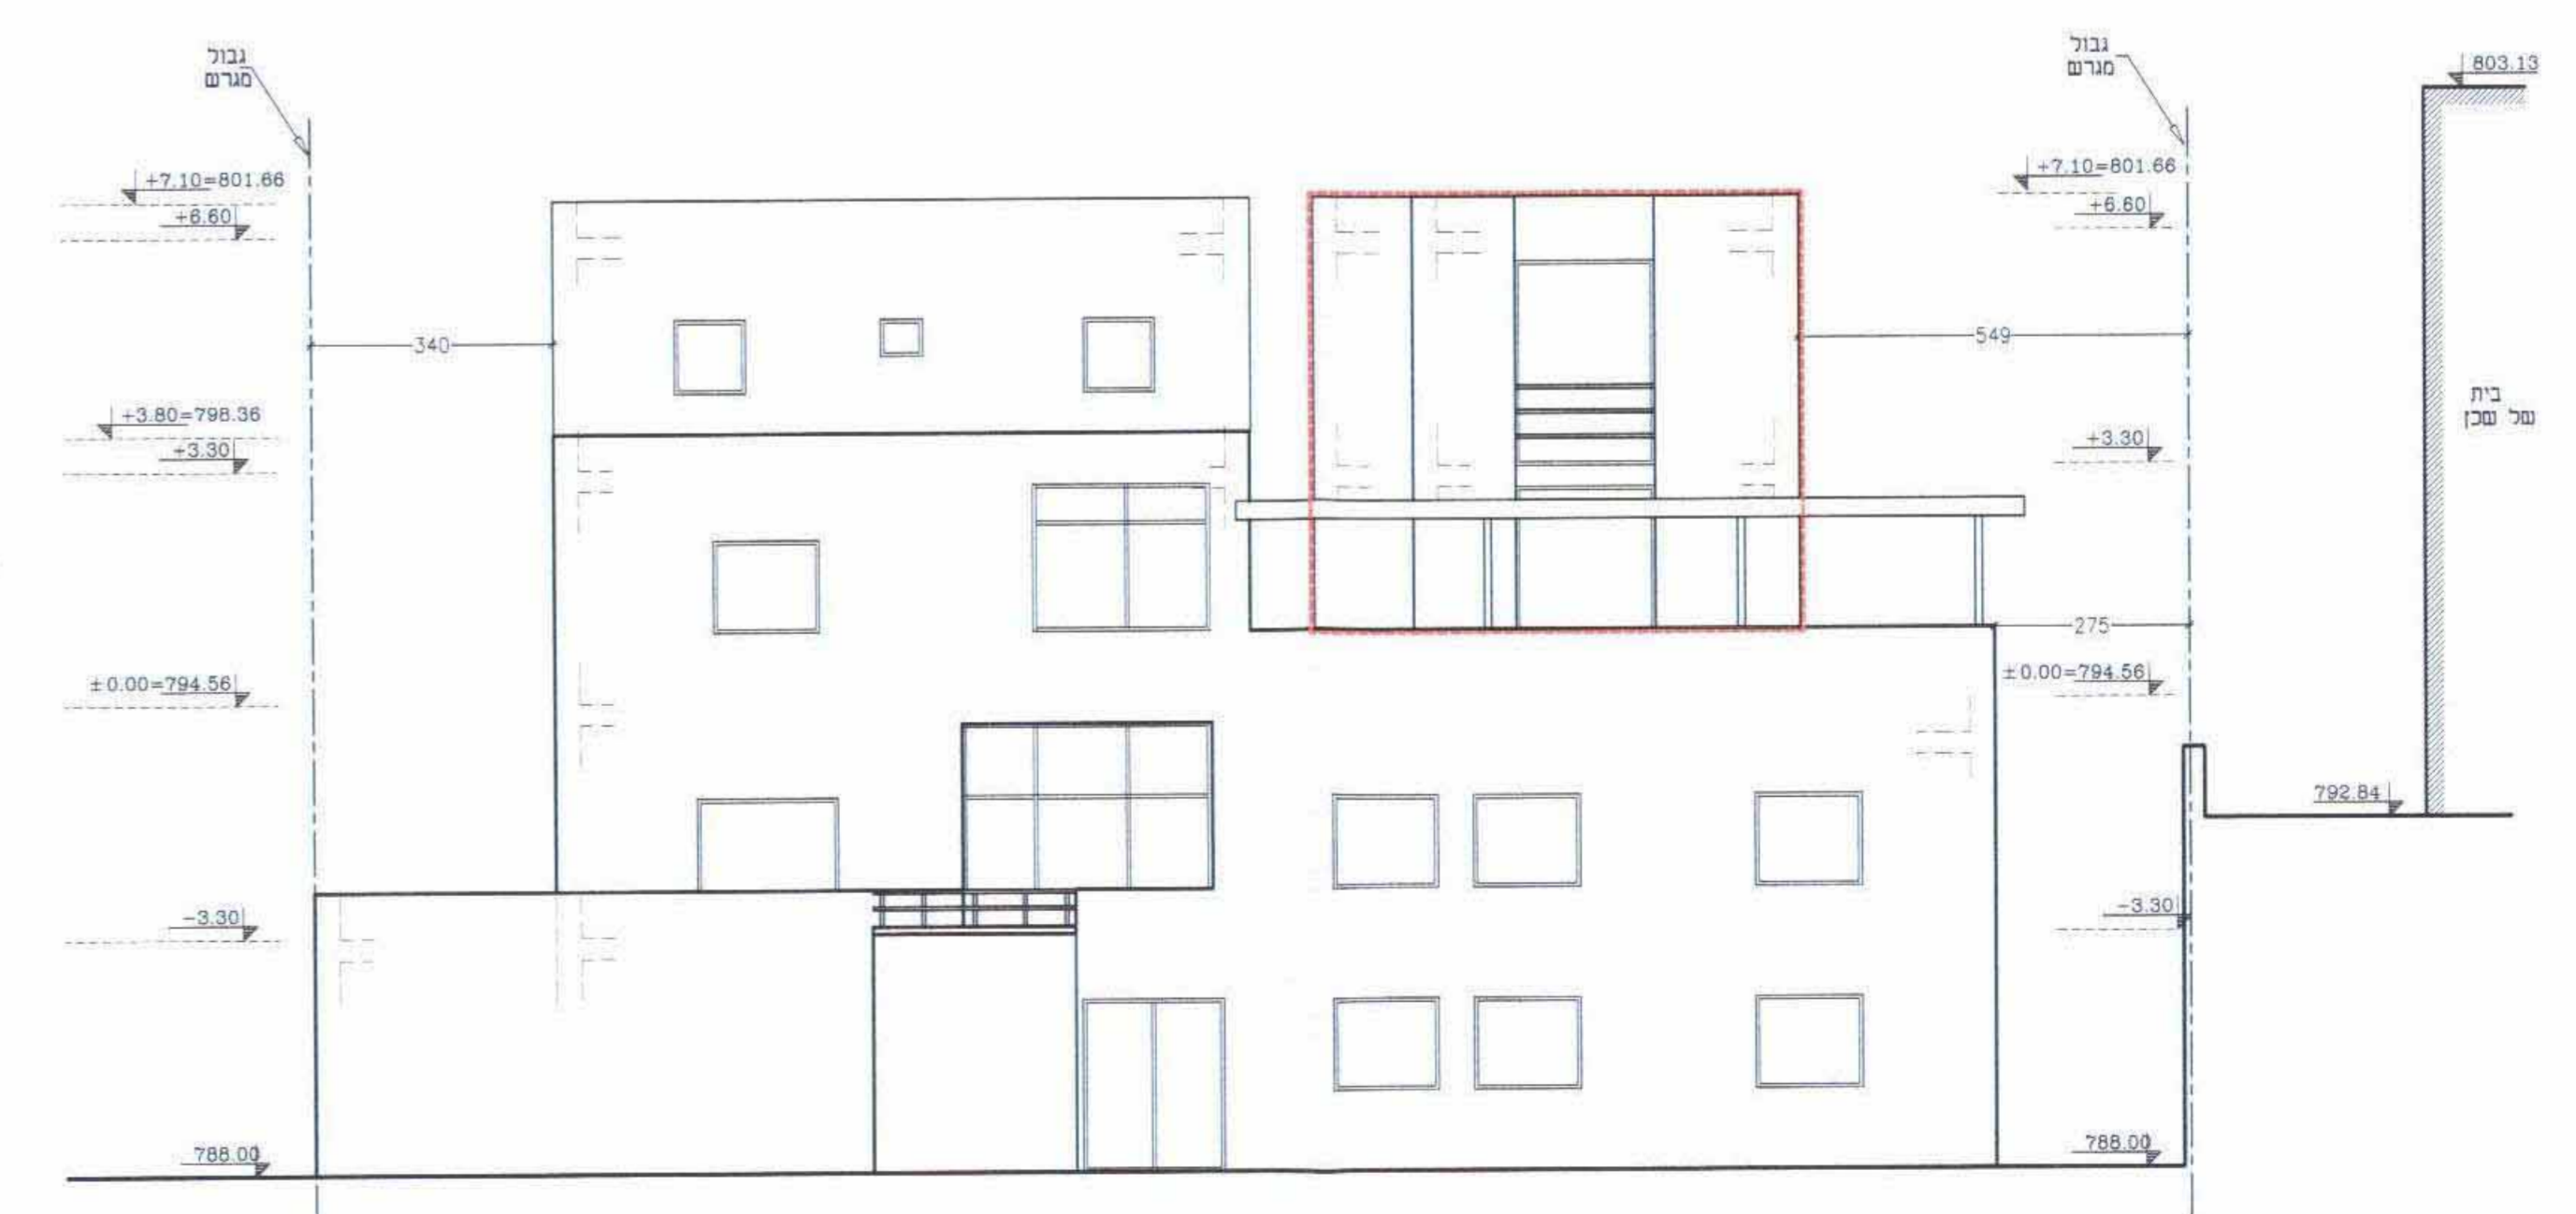

חזית מזרחית ק"מ 1.100

אנא להתייחס למפרט המפורט בהמשך
 אופנה לשינוי
 סגן
 מינהל