




תכנית מס' 10310
 נספח מס' 3
 גליון מס' 5
 חתכים

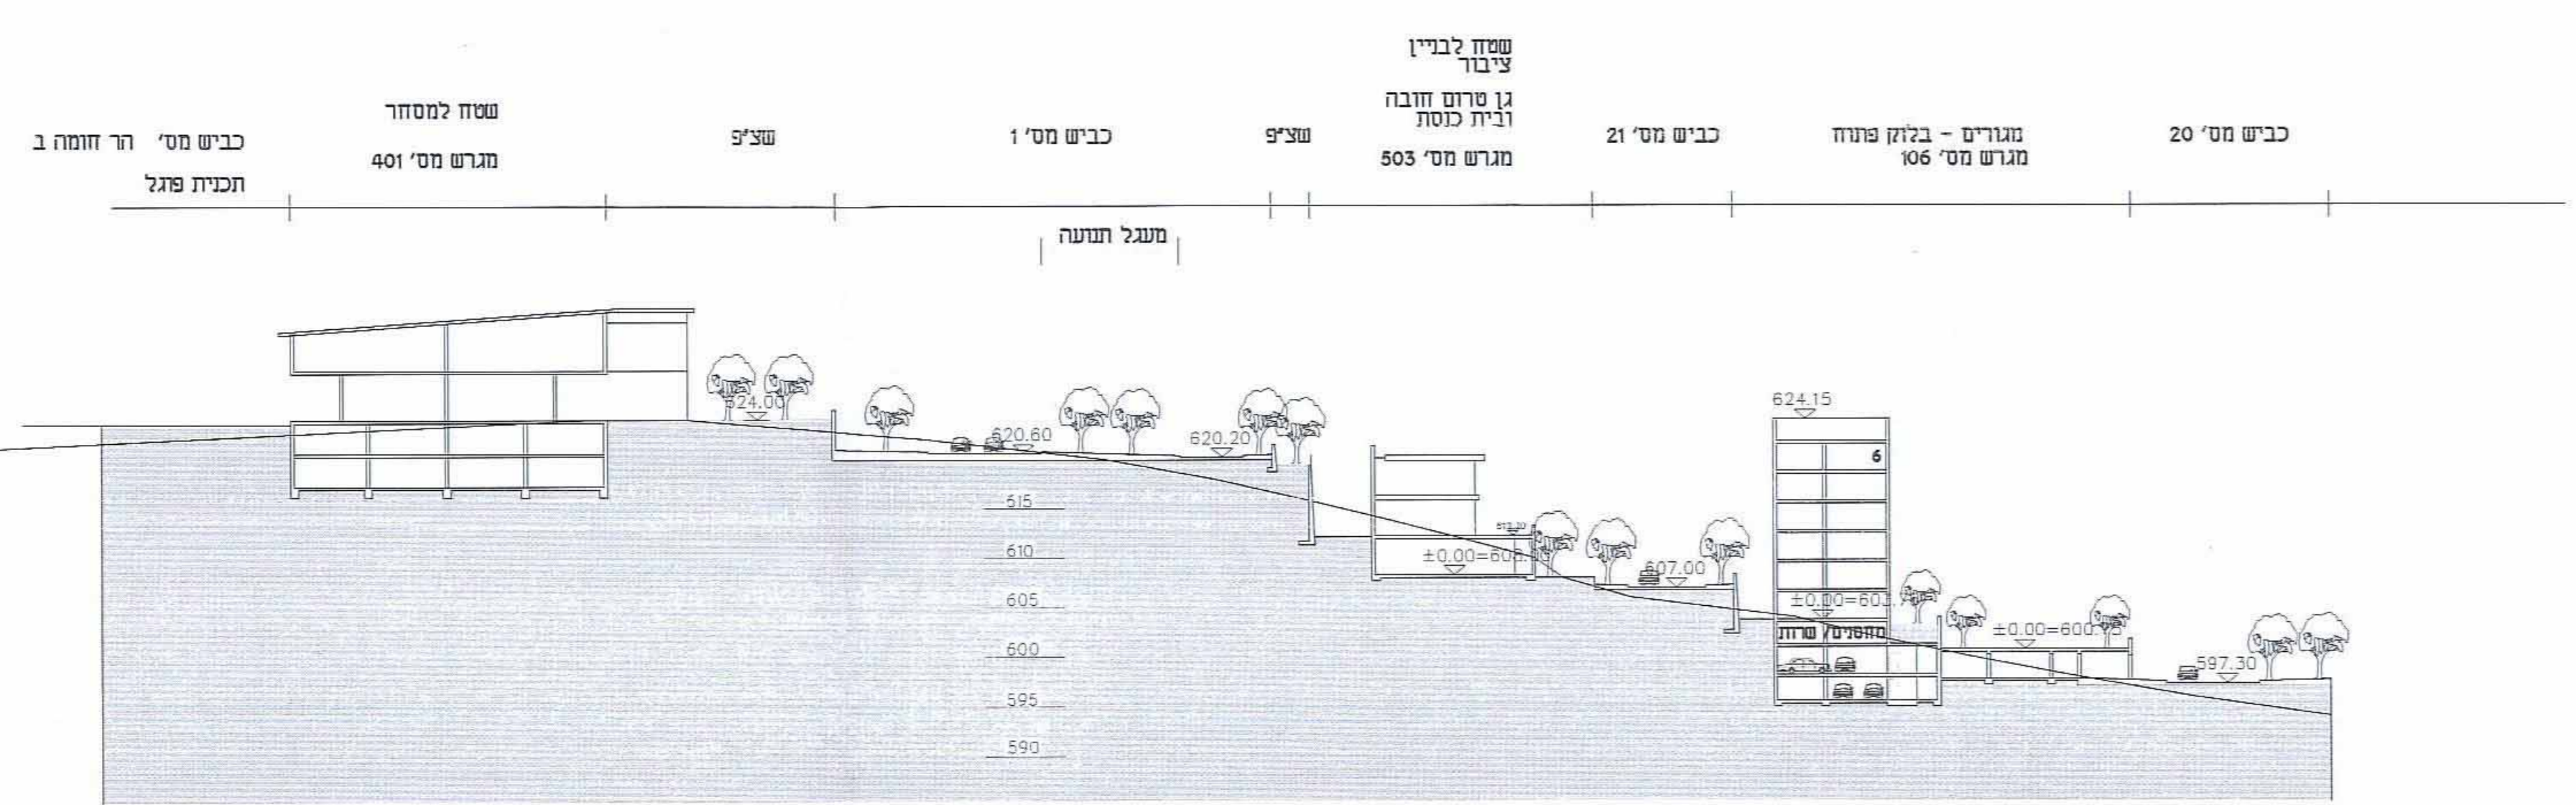

חתך 5-5

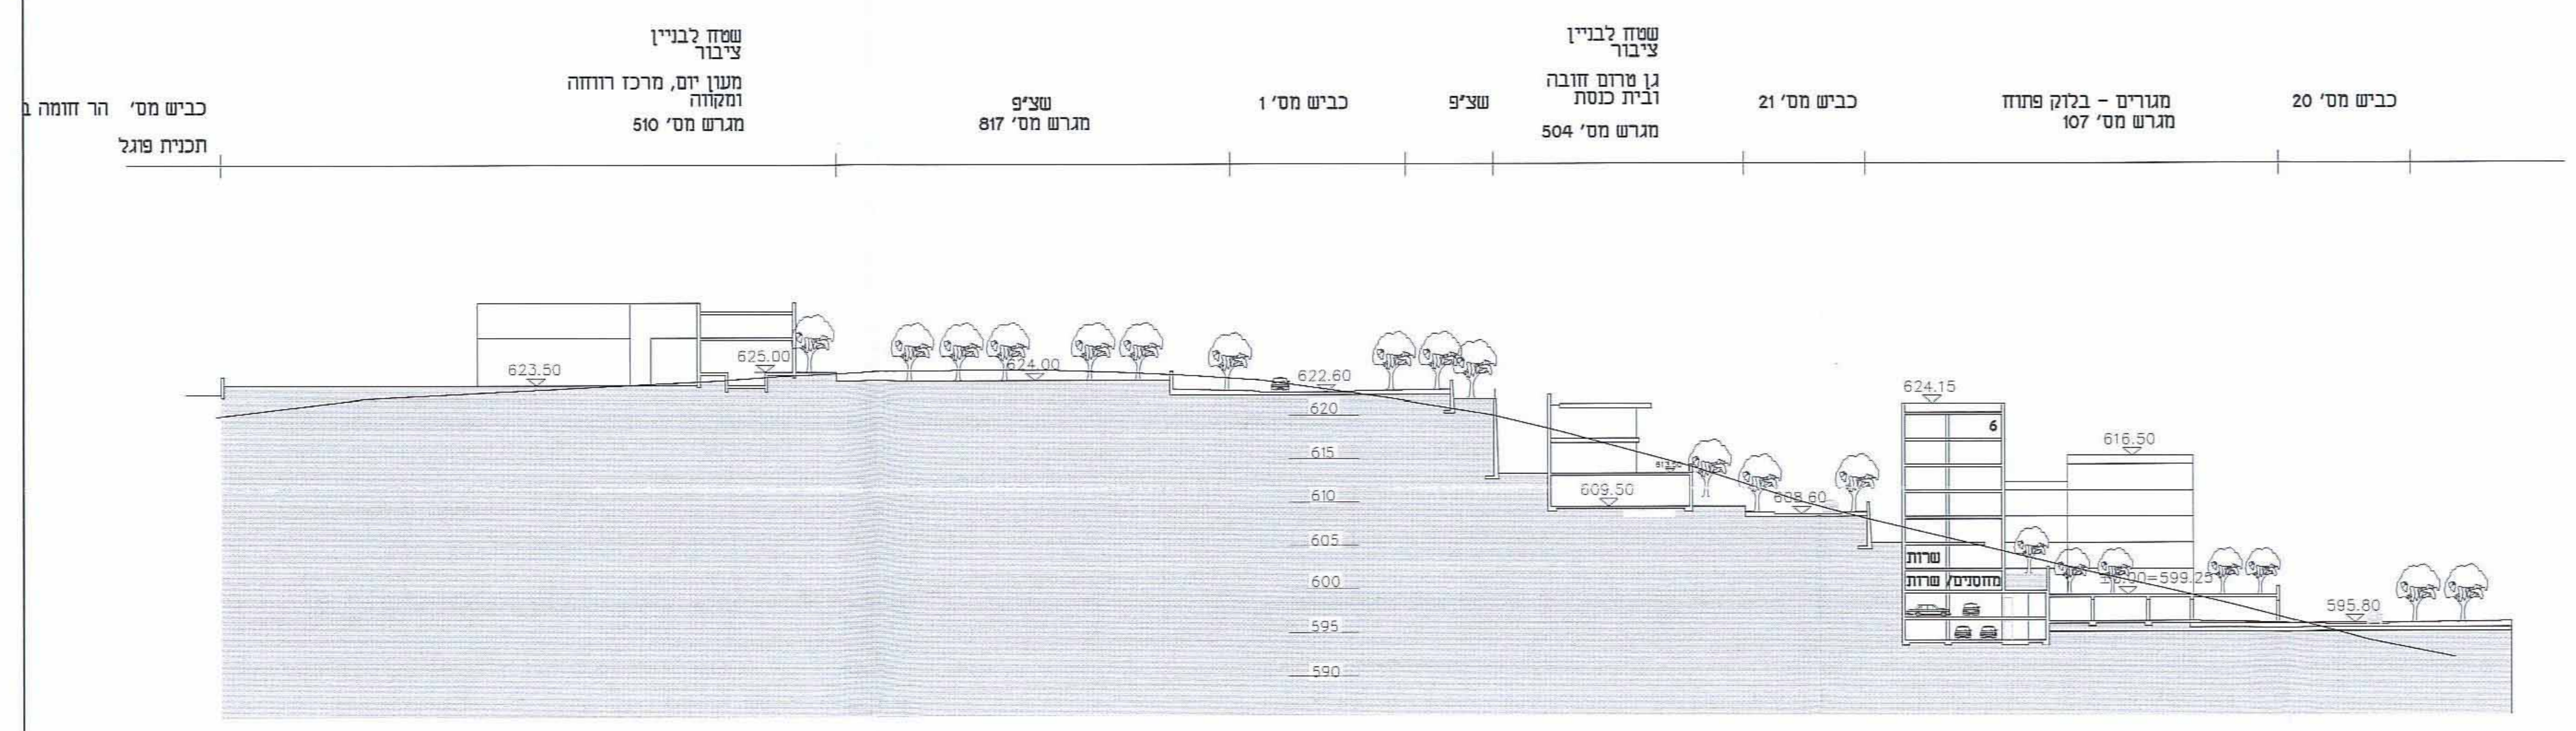

חתך 6-6

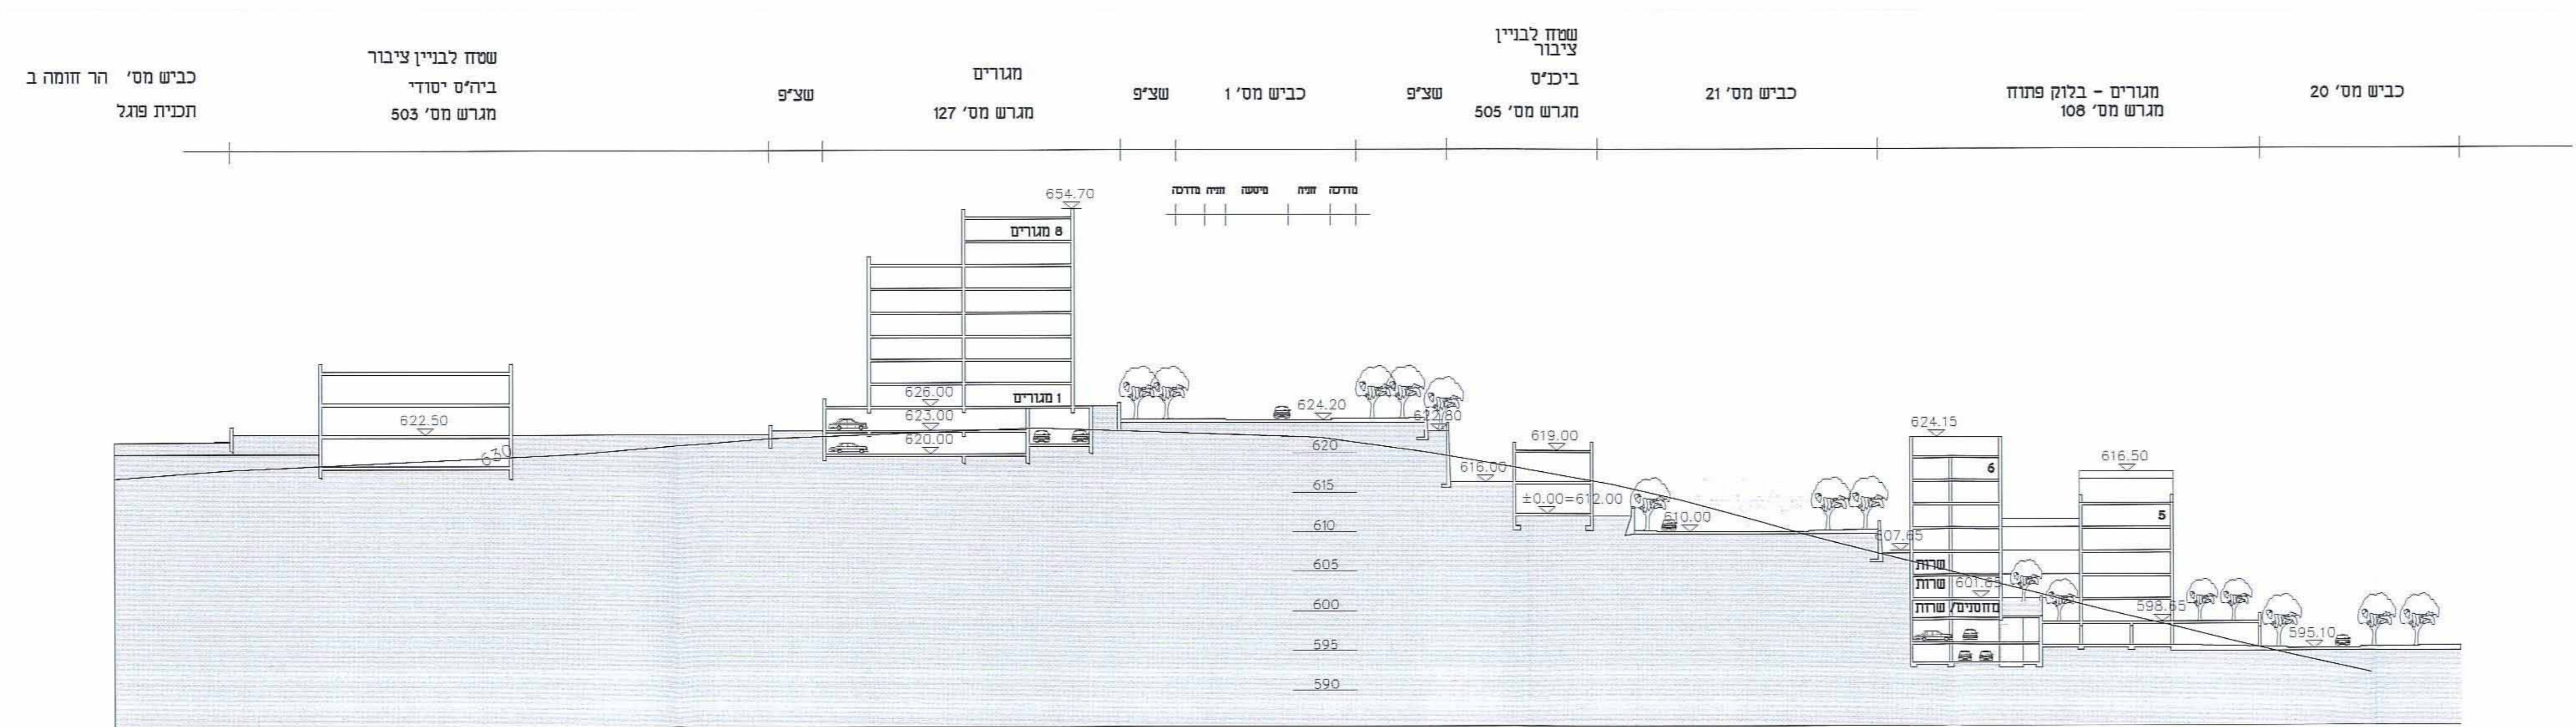

חתך 7-7

משרד המכשירים והנדסה
 אישור תכנית מס' 10310
 רשמי המשרד והתכנית
 כשירות מס' 10310
 סימול המשרד

חידושי המחבר	27.7.2011
תאריך	1:500
קנה מידה	

רוזנפלד - אתנס אדריכלים בע"מ
 ר"ד שנק ורמון זלמי-י 10-02-5666449
 02-5434333
 ROSENFELD ARENS ARCHITECTS LTD.
 27A BEMEX REFAIM ST. JERUSALEM 9104 TEL: 02-5666449

יחי בלנק אדריכלי נוף בע"מ
 רחוב טרוב 10 קומה 3 בני ברק
 02-5889751
 03-2611437

רשימת יועצים:	דרכים:
03-8775591	גבי סרן
02-5248794	מאיר כהנא
02-5769584	מאיר כהנא
02-5889751	דניאל שני
03-2611437	דניאל שני