


נספח בינוי מנחה לתכנית מס' 8/107/03/9

סחייב לעניין היקף התוספות ומיקוםם ביחס לבינוי הקיים.

יחידה ליכנס אריכל
רישיון מס' 38691

קו בניין
מס' חלקה
מס' גוש
גוש 00000

914101

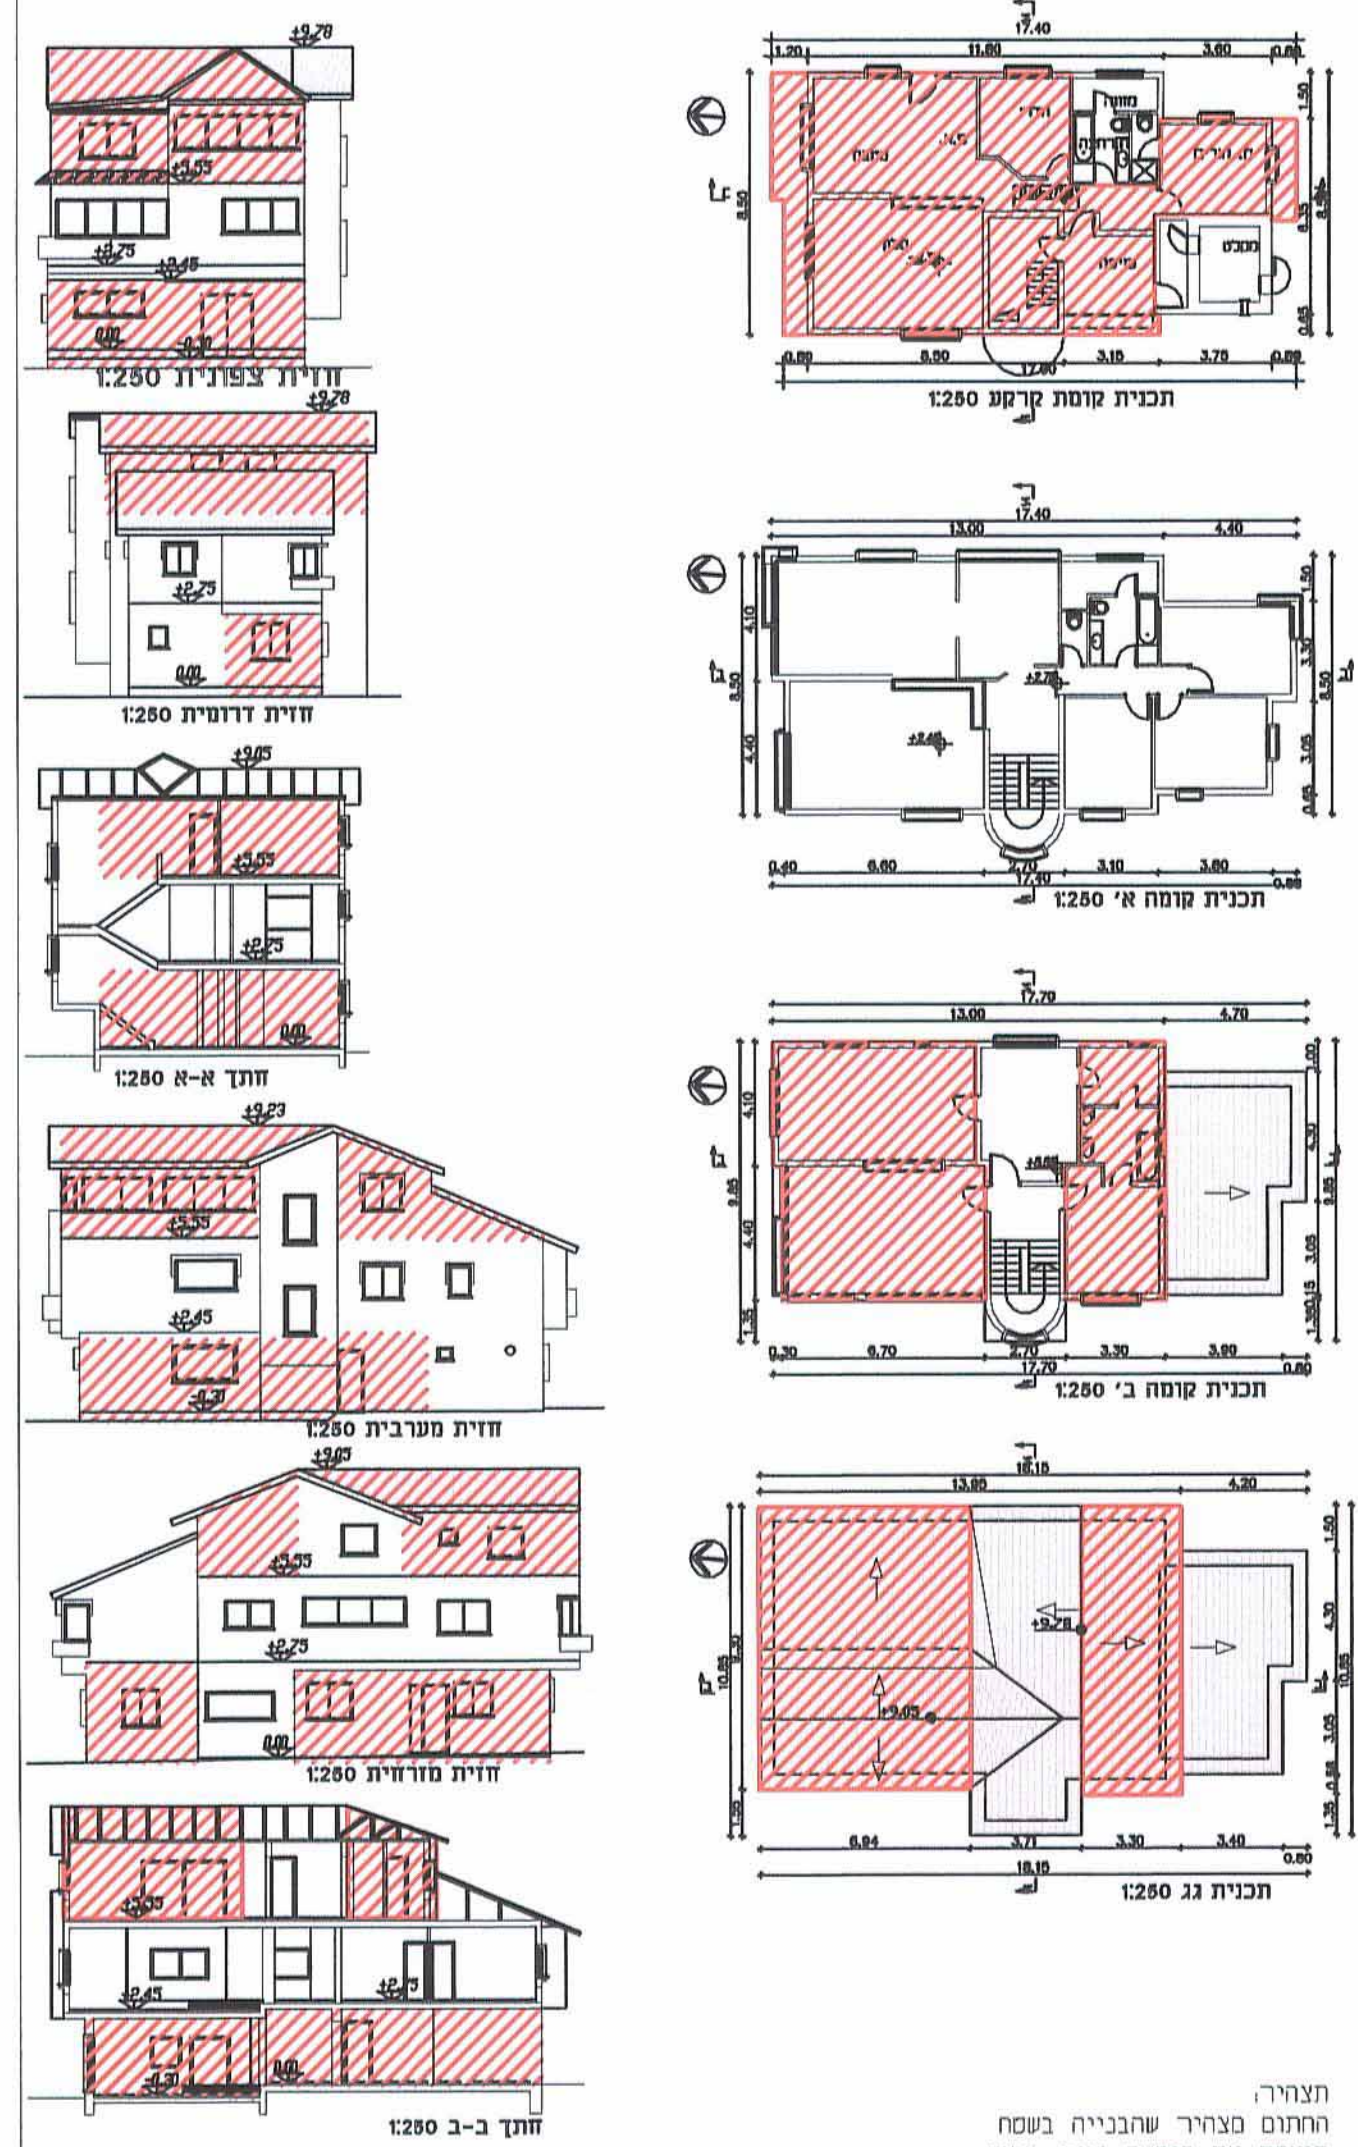

תצהיר:
החתום מצהיר שהבנייה בשטח
תואמת את הנספח בינוי מוצע

אישור חתום החברה
8/107/03/9
רישיון מס' 42491

