

תכנית מס' 12826
הרחבת דירת לדירות קיימות
ותוספת 1 יח"ד
ברחוב פינת 5, שקטור ברוך
נשפת מס' 1
קב"ט 1:100

משרד הפנים
לשכת התכנון והתחזית
18.07.2012
ברנקהל
ד"ר מ"ר


טבלת שטחים: שטחים עבריים

מ"ר	מ"ר
74.34	מרחב שטחים במבב מאשר ע"י חדר
74.2	מרחב שטחים במבב מאשר ע"י חדר
188.84	מרחב שטחים במבב
188.84	מרחב שטחי בניה ז'אנר חדר


הערה:
המבב המוצא כמצב סיום במסגרת אגף מחוץ
אמורה בטבטוריאם א"ב בע"מ וצ"ע
משרד הפנים - מחוז ירושלים
הודיעה על קבלת תוכנית זו.
לאשר את התכנית

- מקרא:
- גבול תכנית
 - מאושר ע"י החרה
 - הריסה
 - תוספת בניה שאינה קיימת במסגרת
 - תוספת בניה מצמצמת וקיימת במסגרת
 - קו בניין תחתי
 - קו בניין עליון
 - קו בניין
 - מספר יחיד


חומת המתכנן:
ח"י - אדריכלות
רח' יוסף נובה 33/8
טל: 02-6221935
אילן אמרת - אדריכל
רח' יהודה 14
טל: 085941
רשון: 08176
03/07/2012

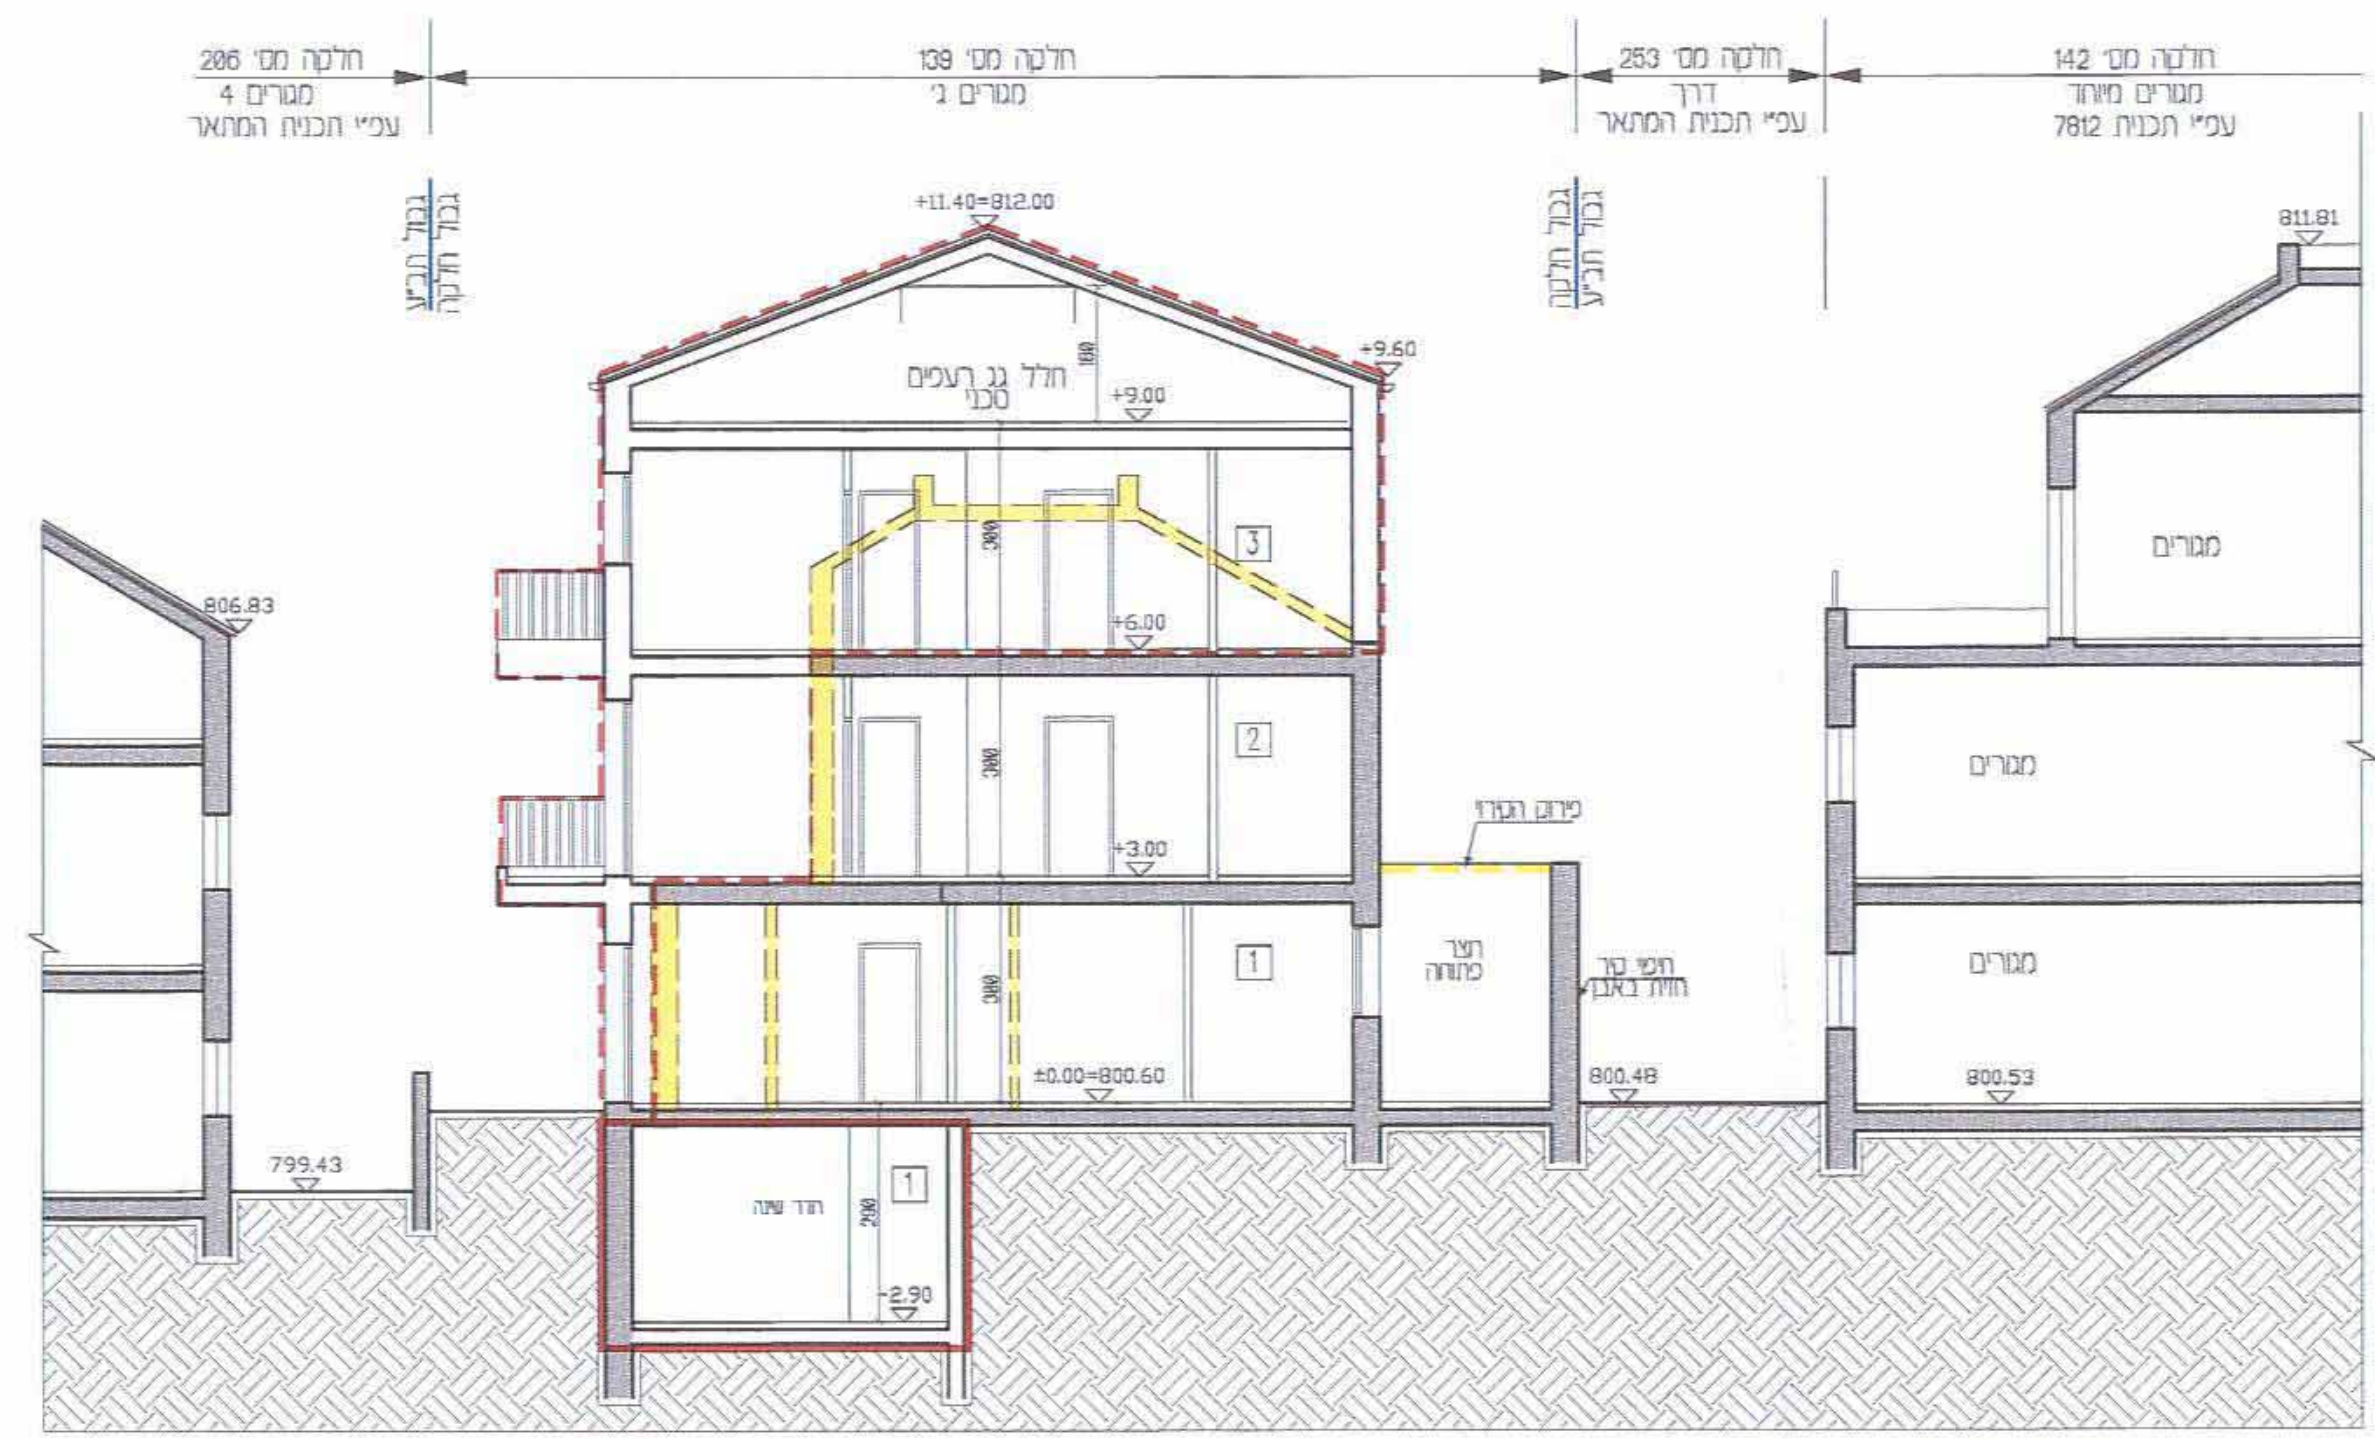


החלק 2-2 קב"ט 1:100

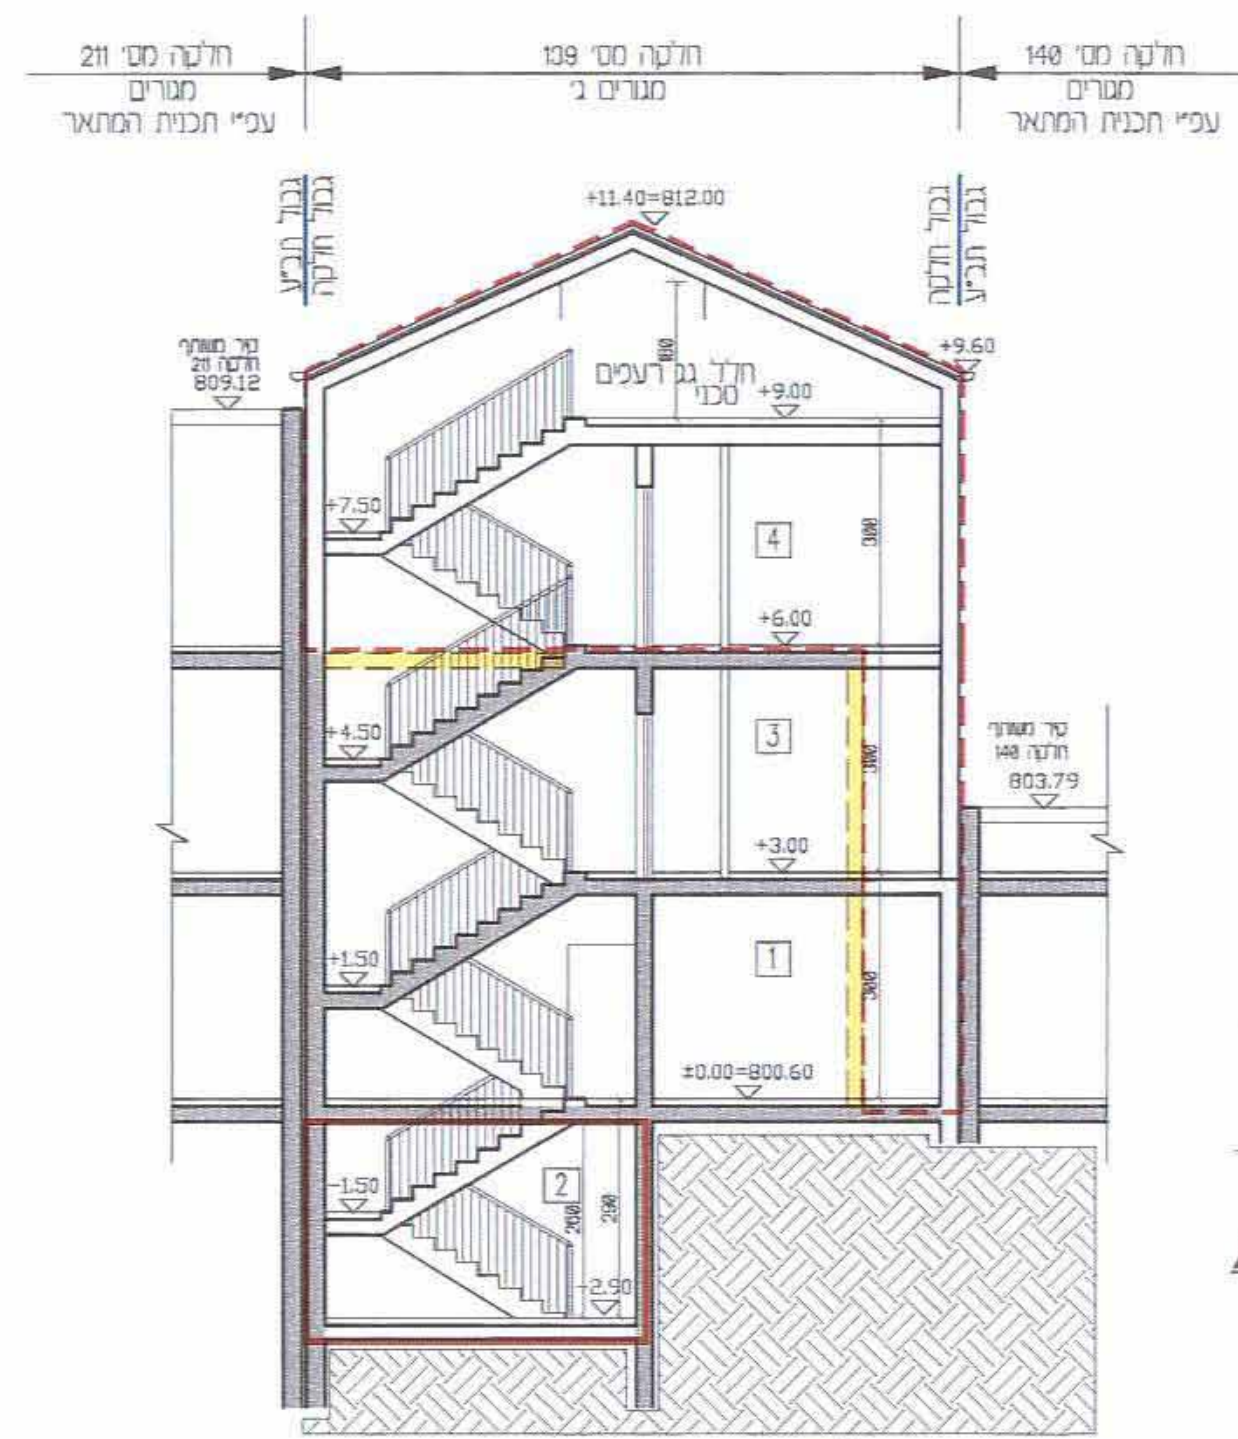


החלק 1-1 קב"ט 1:100

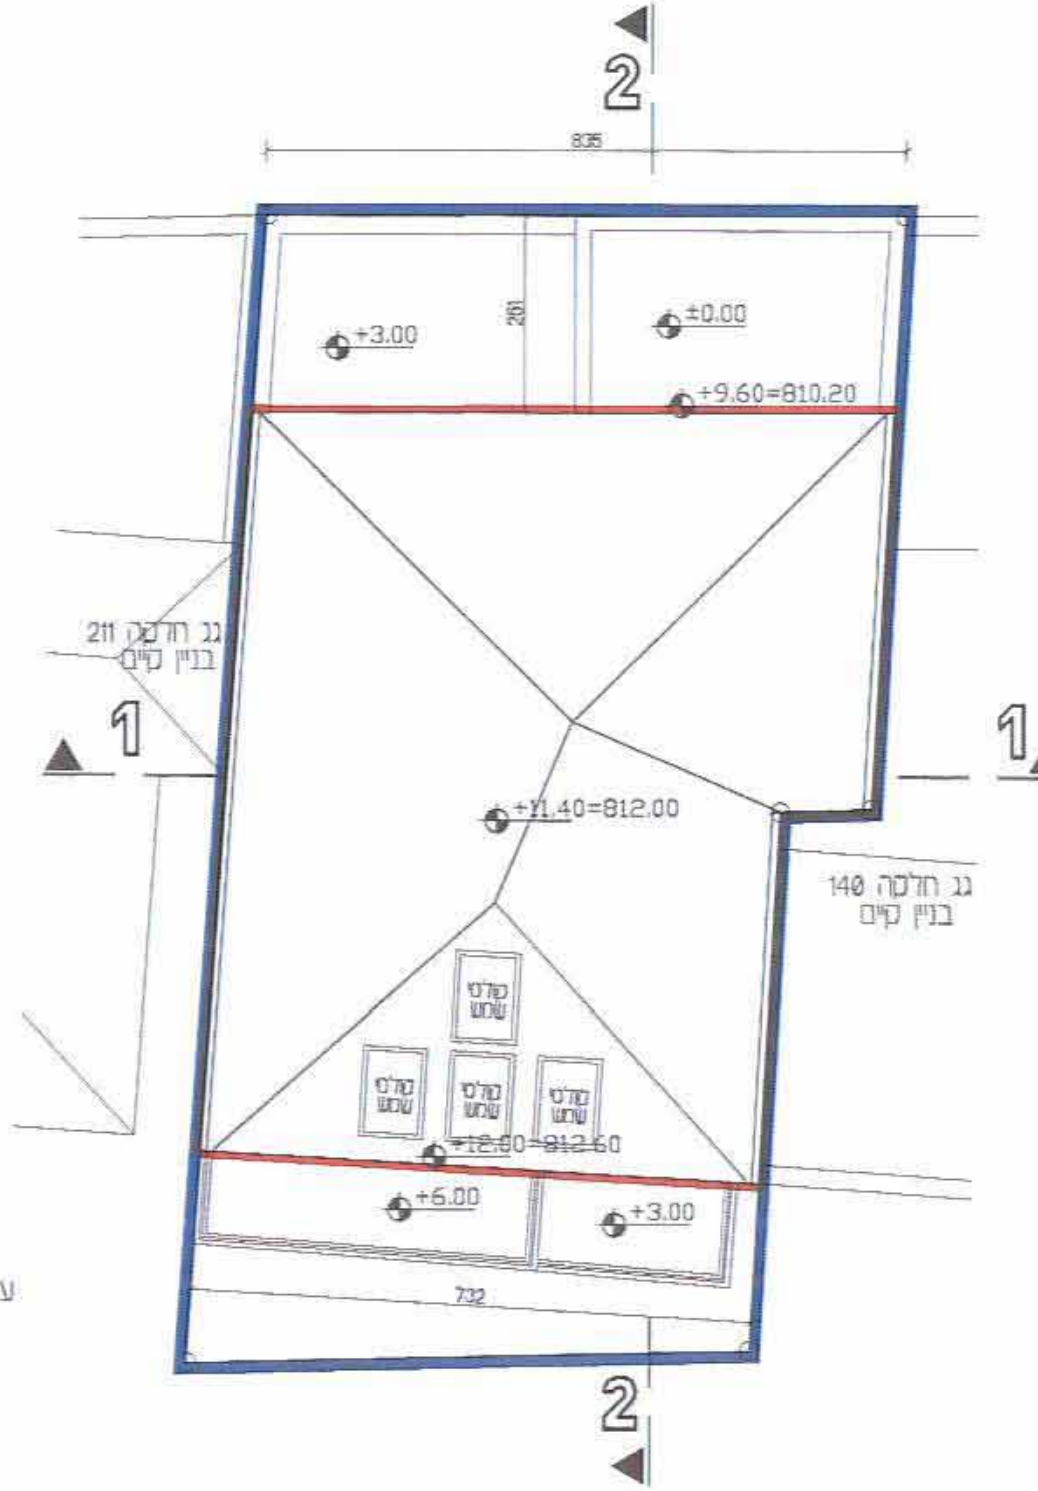


תכנית גג עליין 1:100

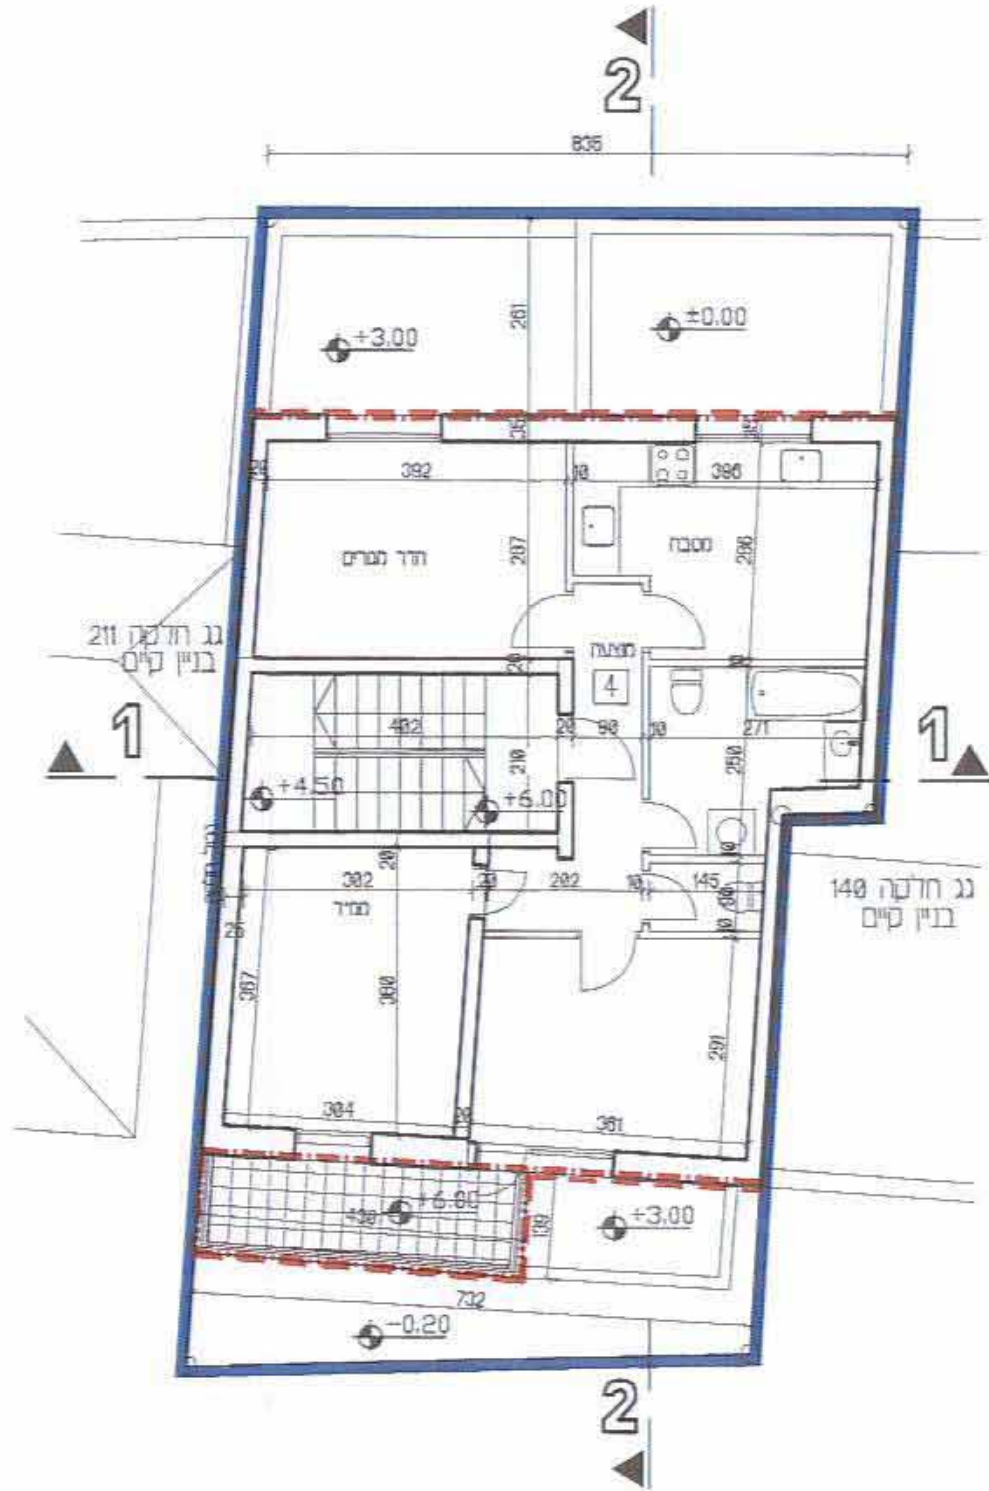


תכנית קומה ב' 1:100
שפלים +6.00=806.60

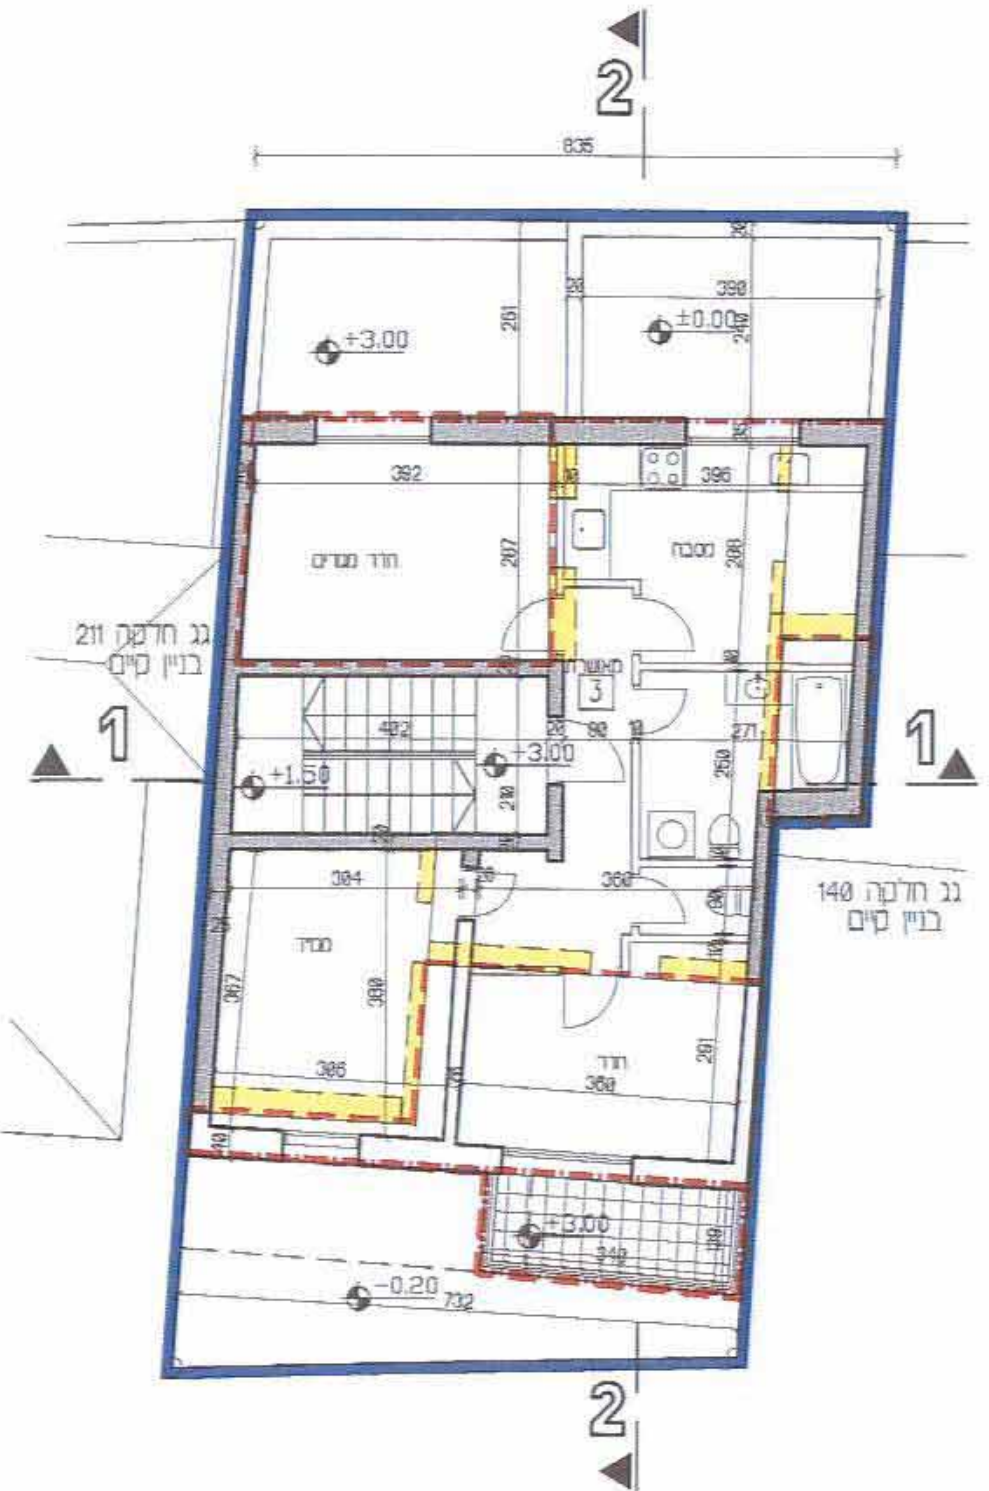


תכנית קומה א' 1:100
שפלים +3.00=803.60

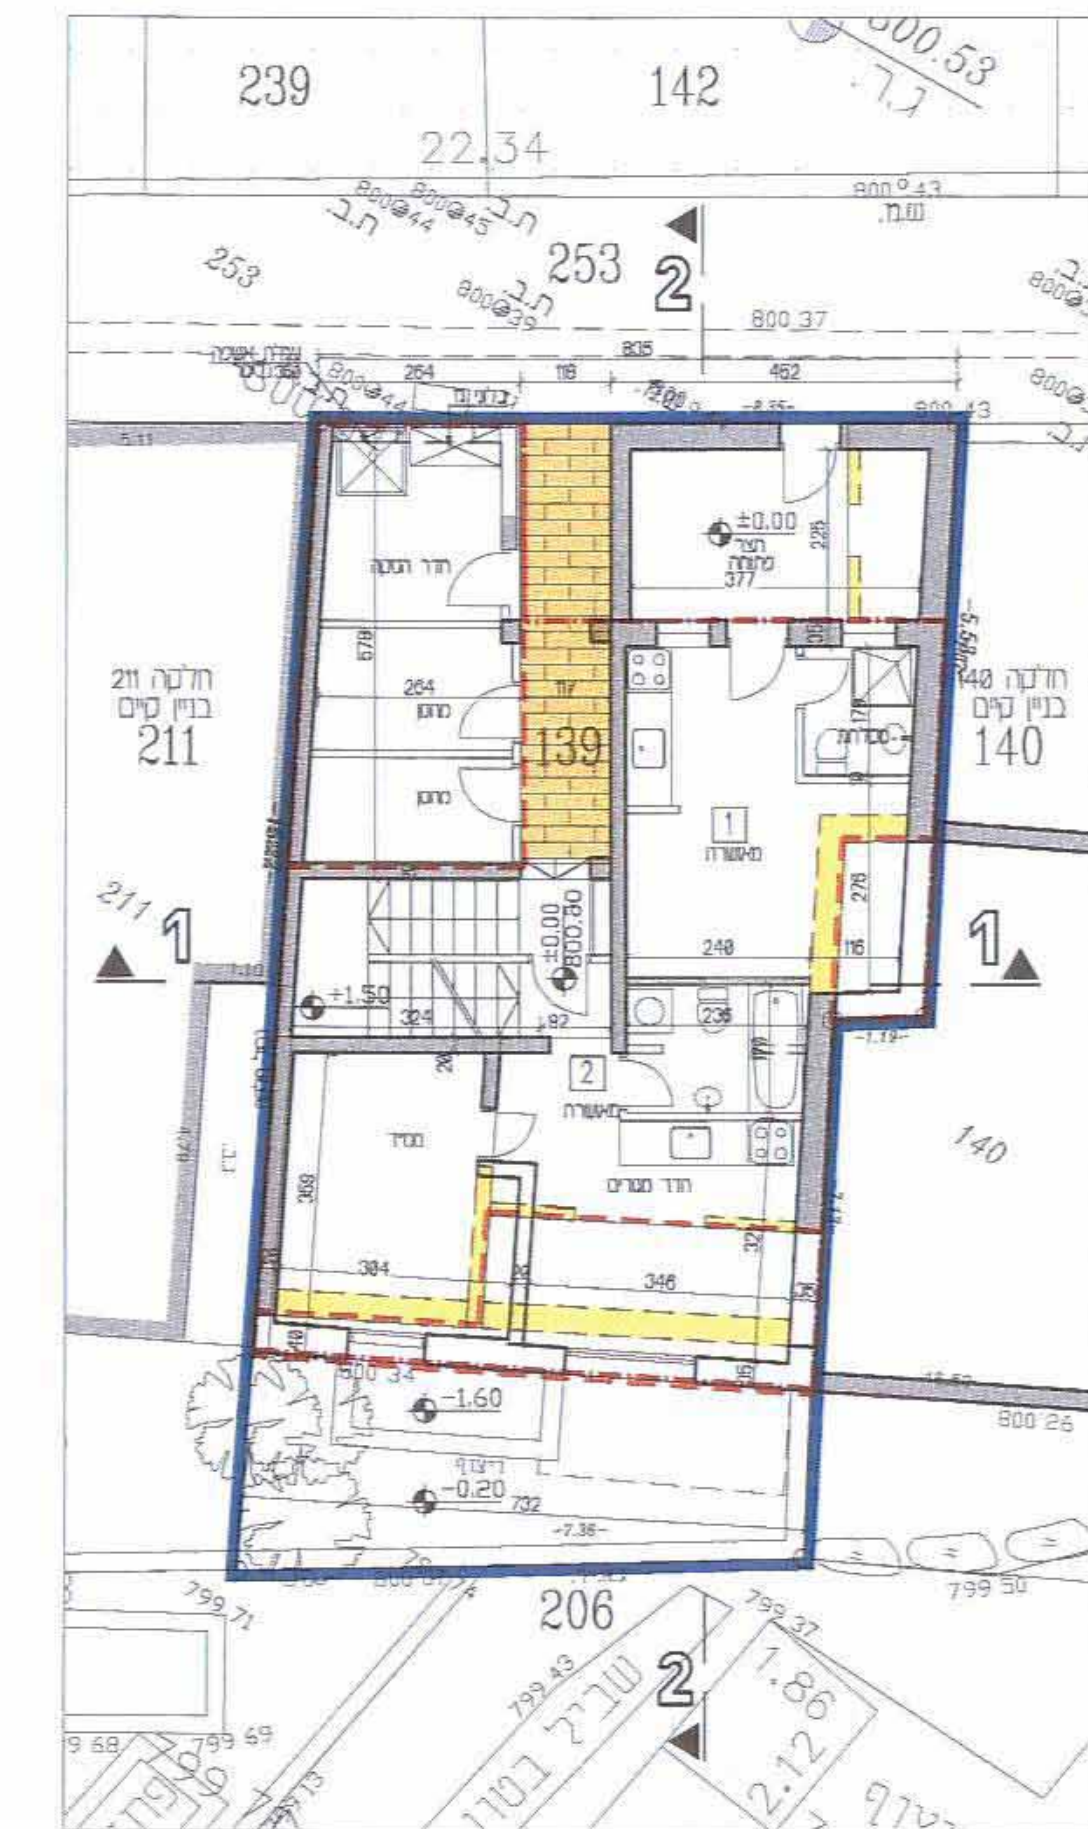


תכנית קומת הרקע 1:100
שפלים +0.00=800.60

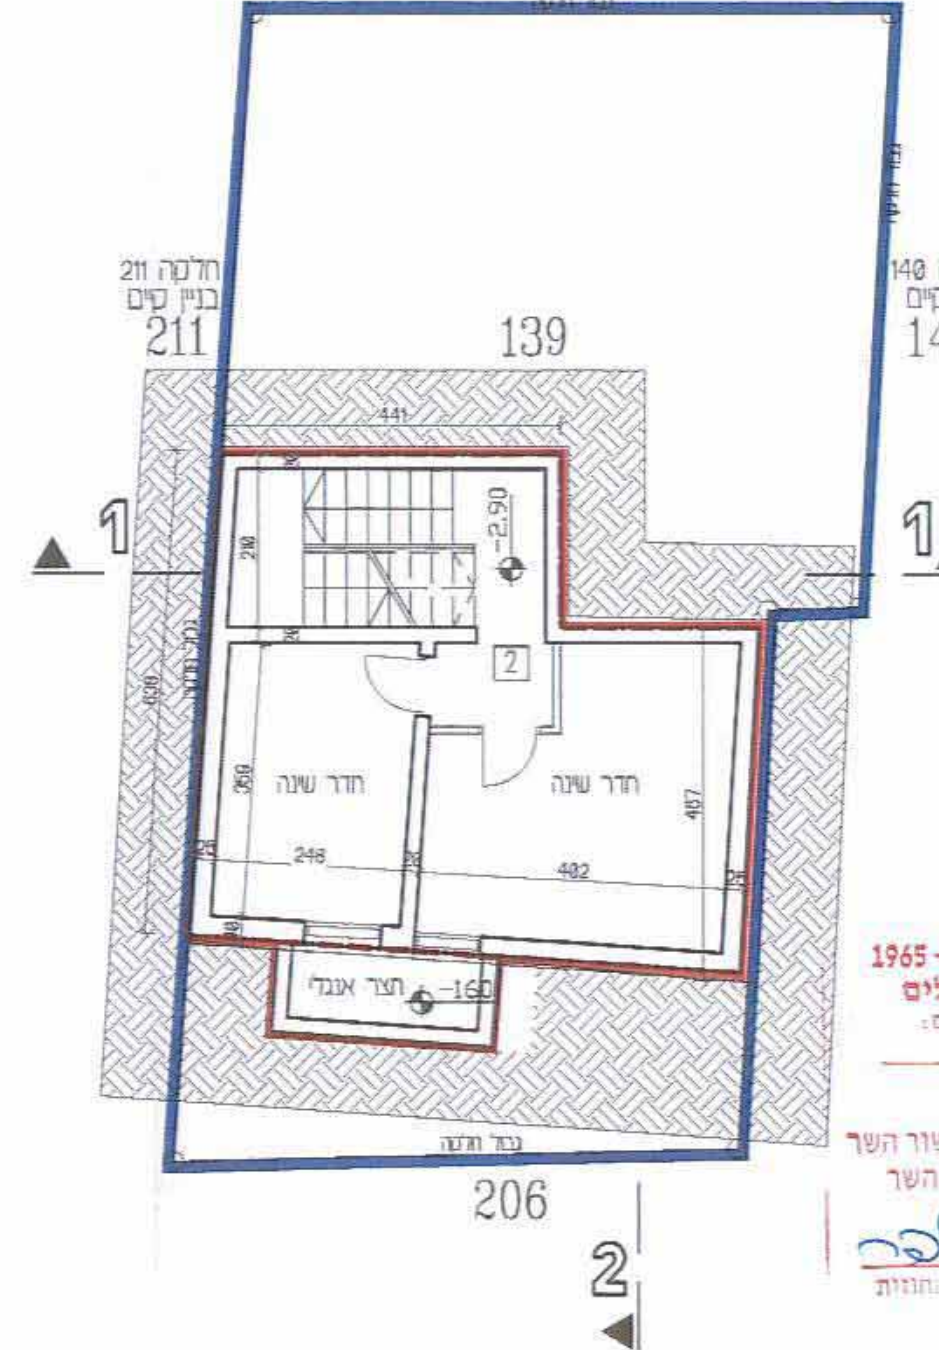

תכנית קומת שרתף 1:100
שפלים -2.90=797.70

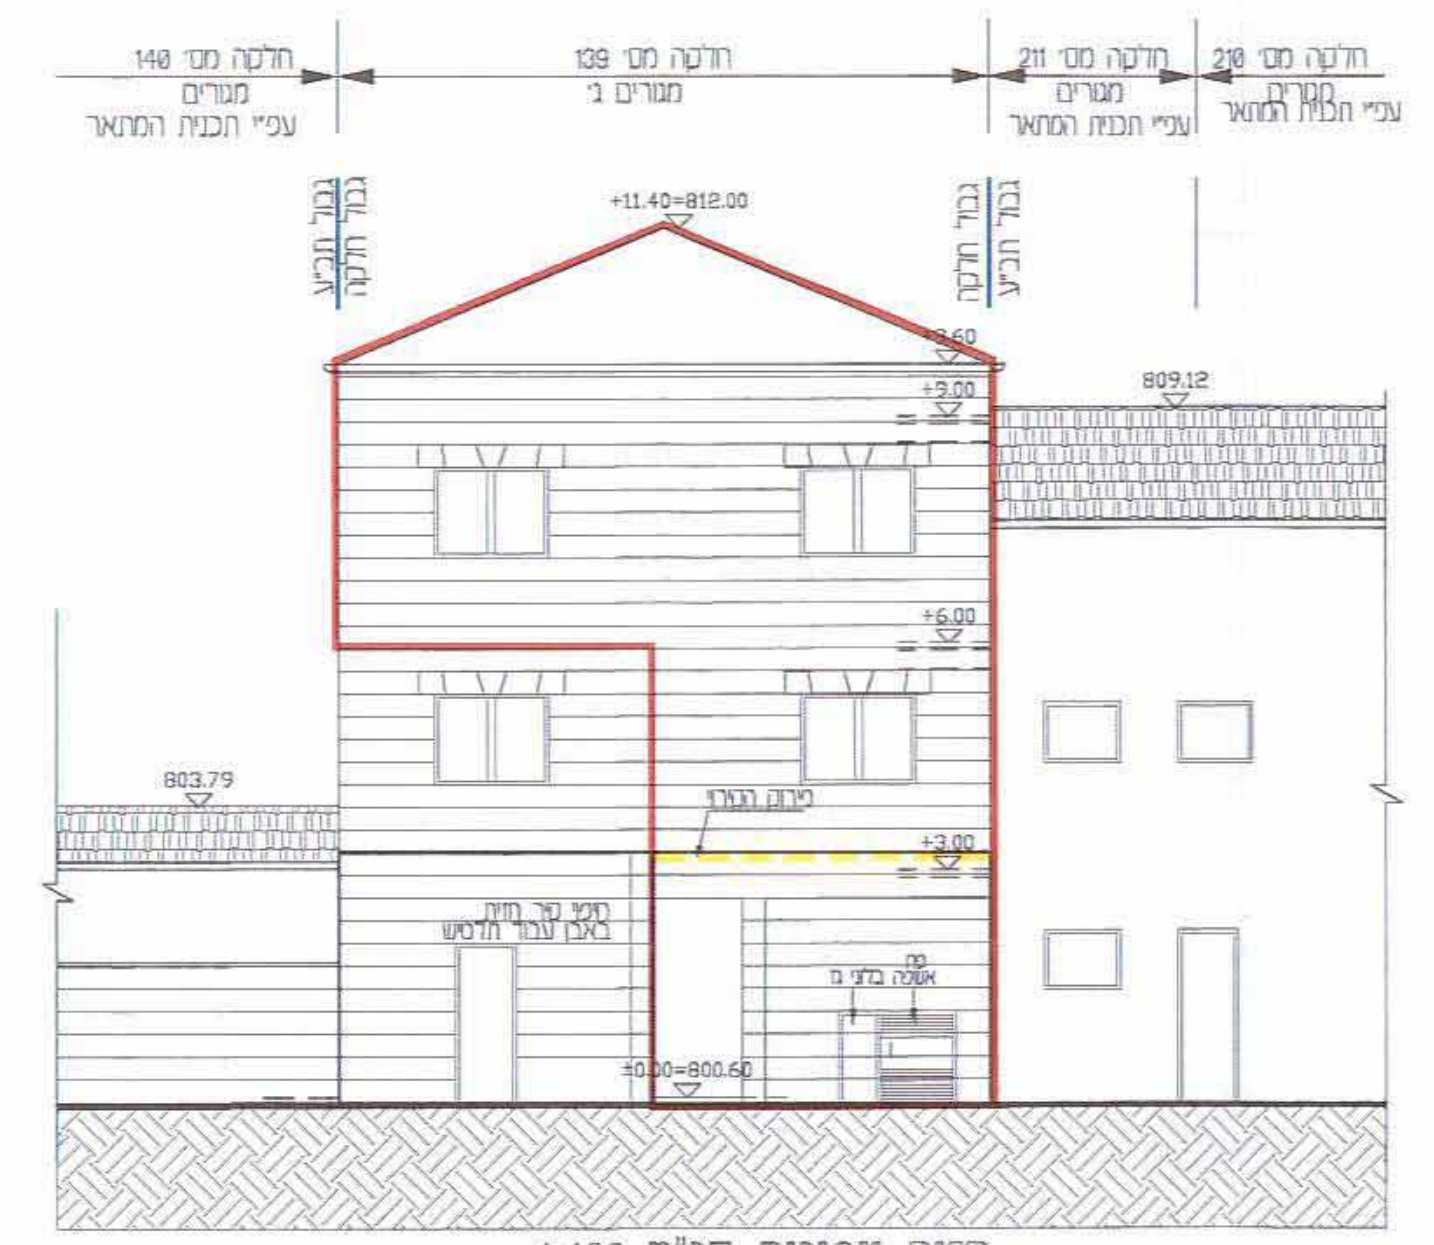

החזית צפוןית קב"ט 1:100

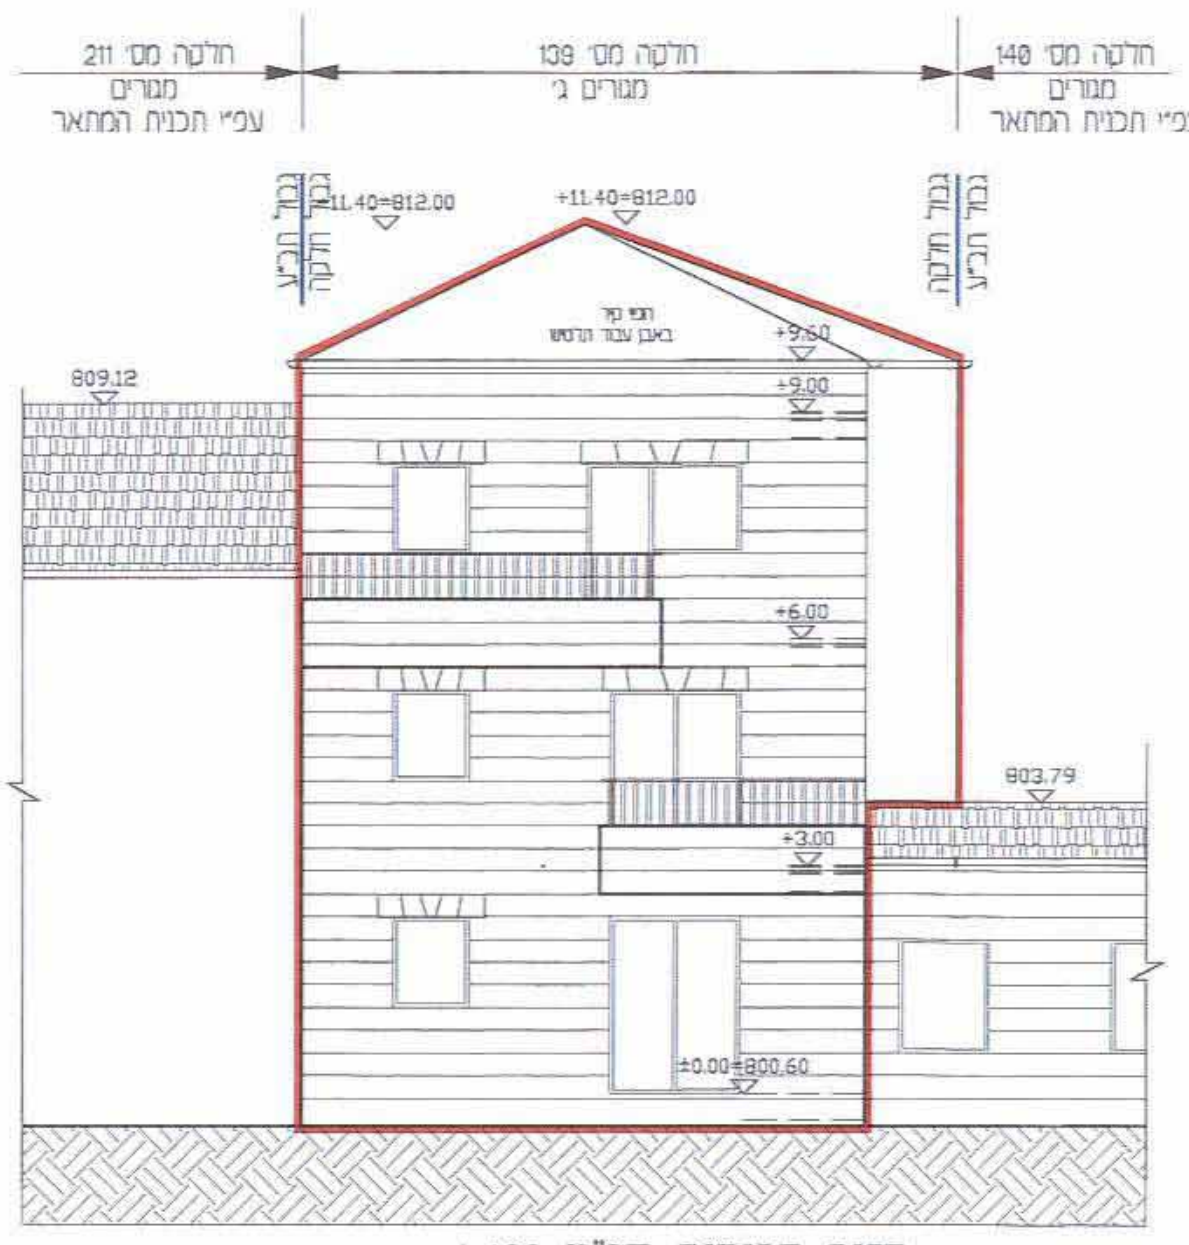

החזית דרומית קב"ט 1:100