

חזיתים




חזית מערבית קנ"מ 1:250


חזיתות




חזית מזרחית קנ"מ 1:250

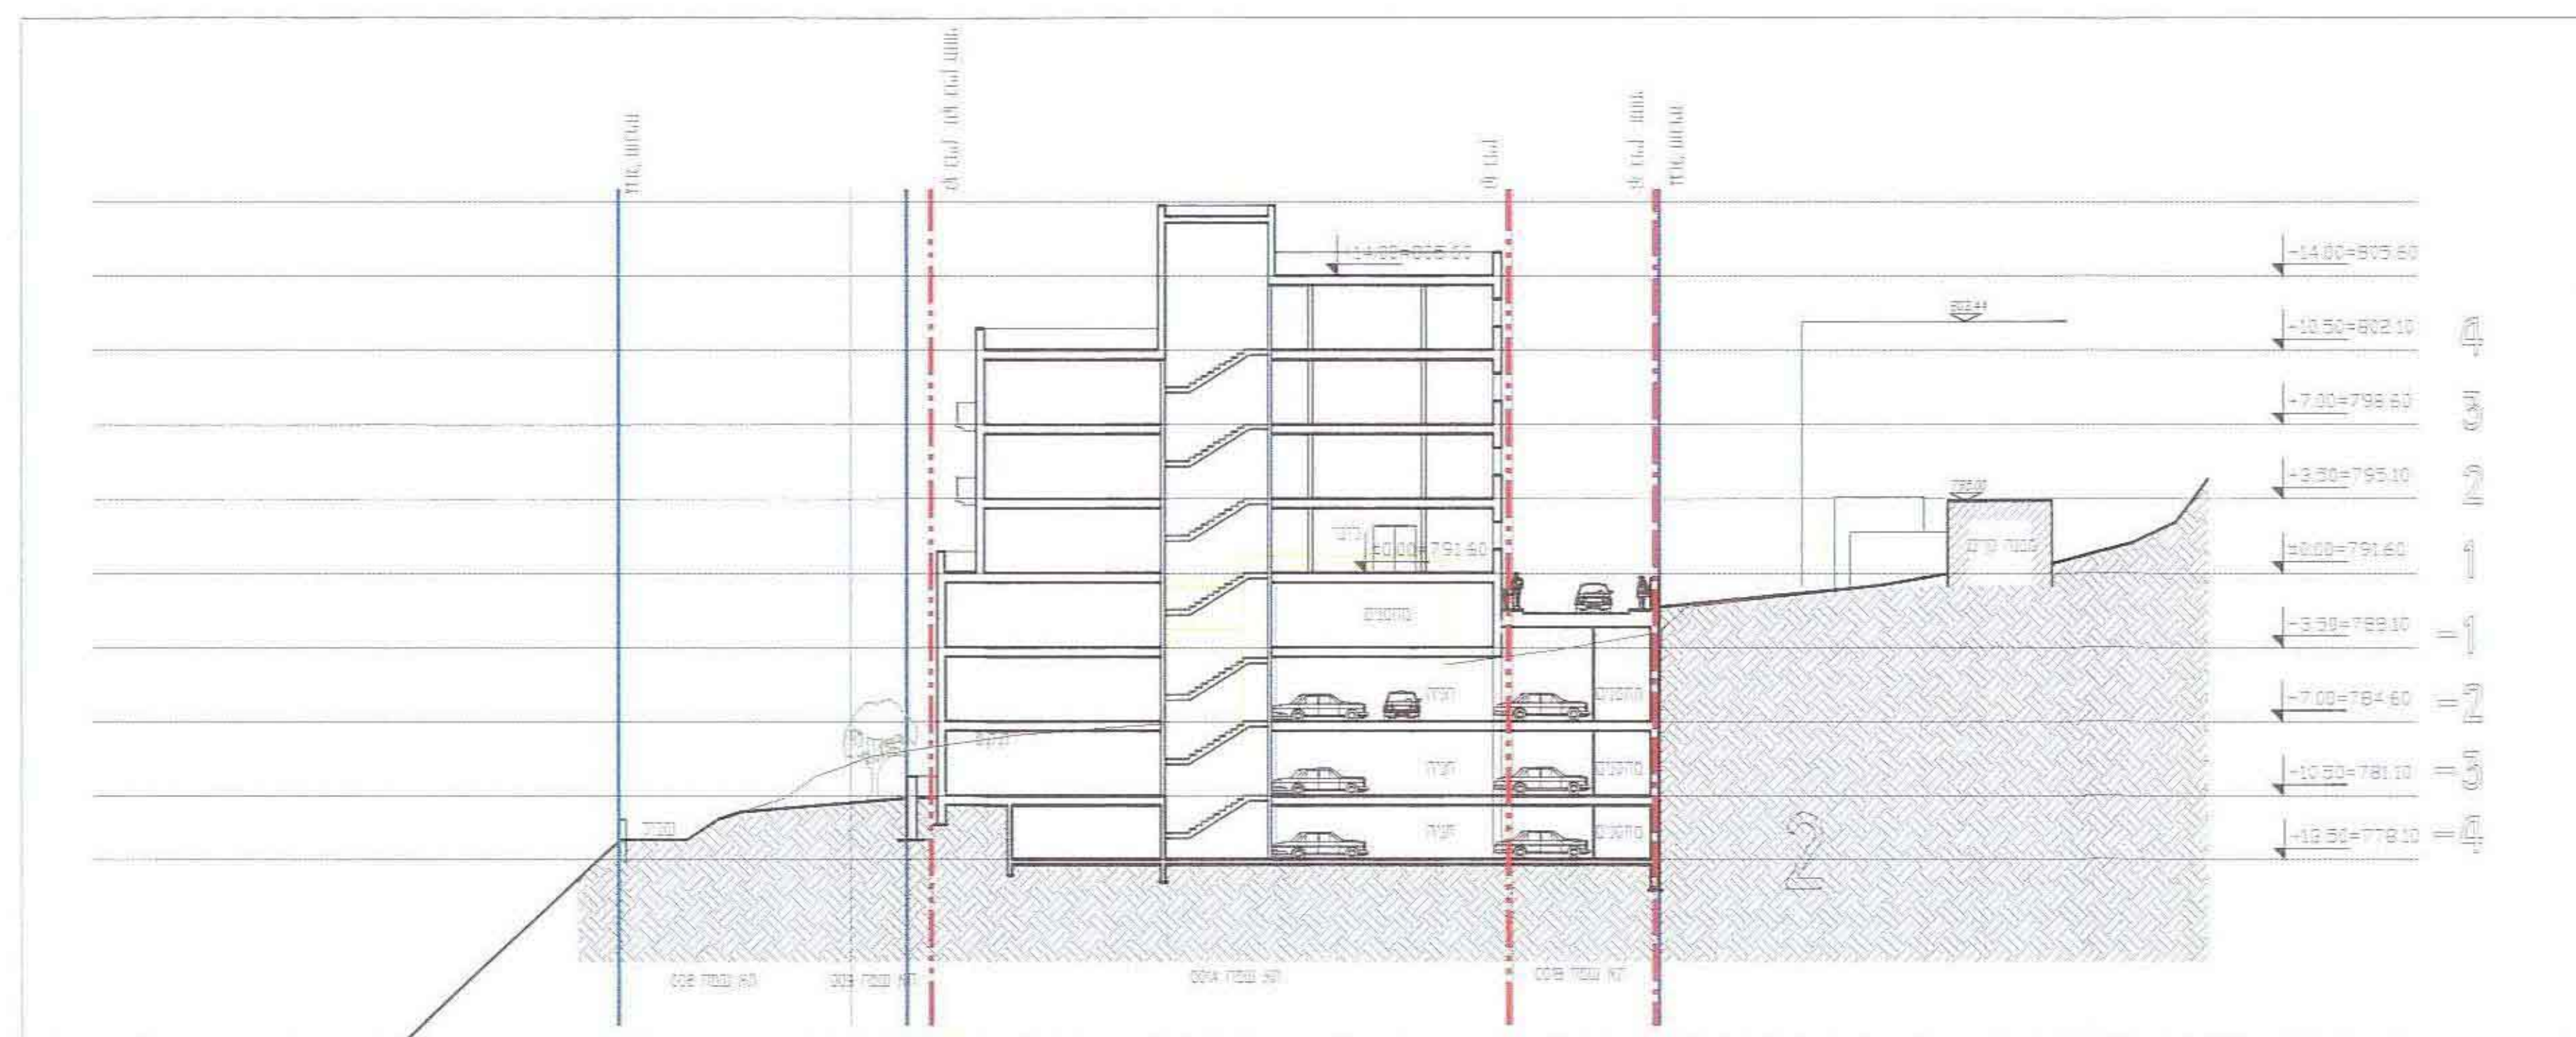


חתך 1-1 קנ"מ 1:250

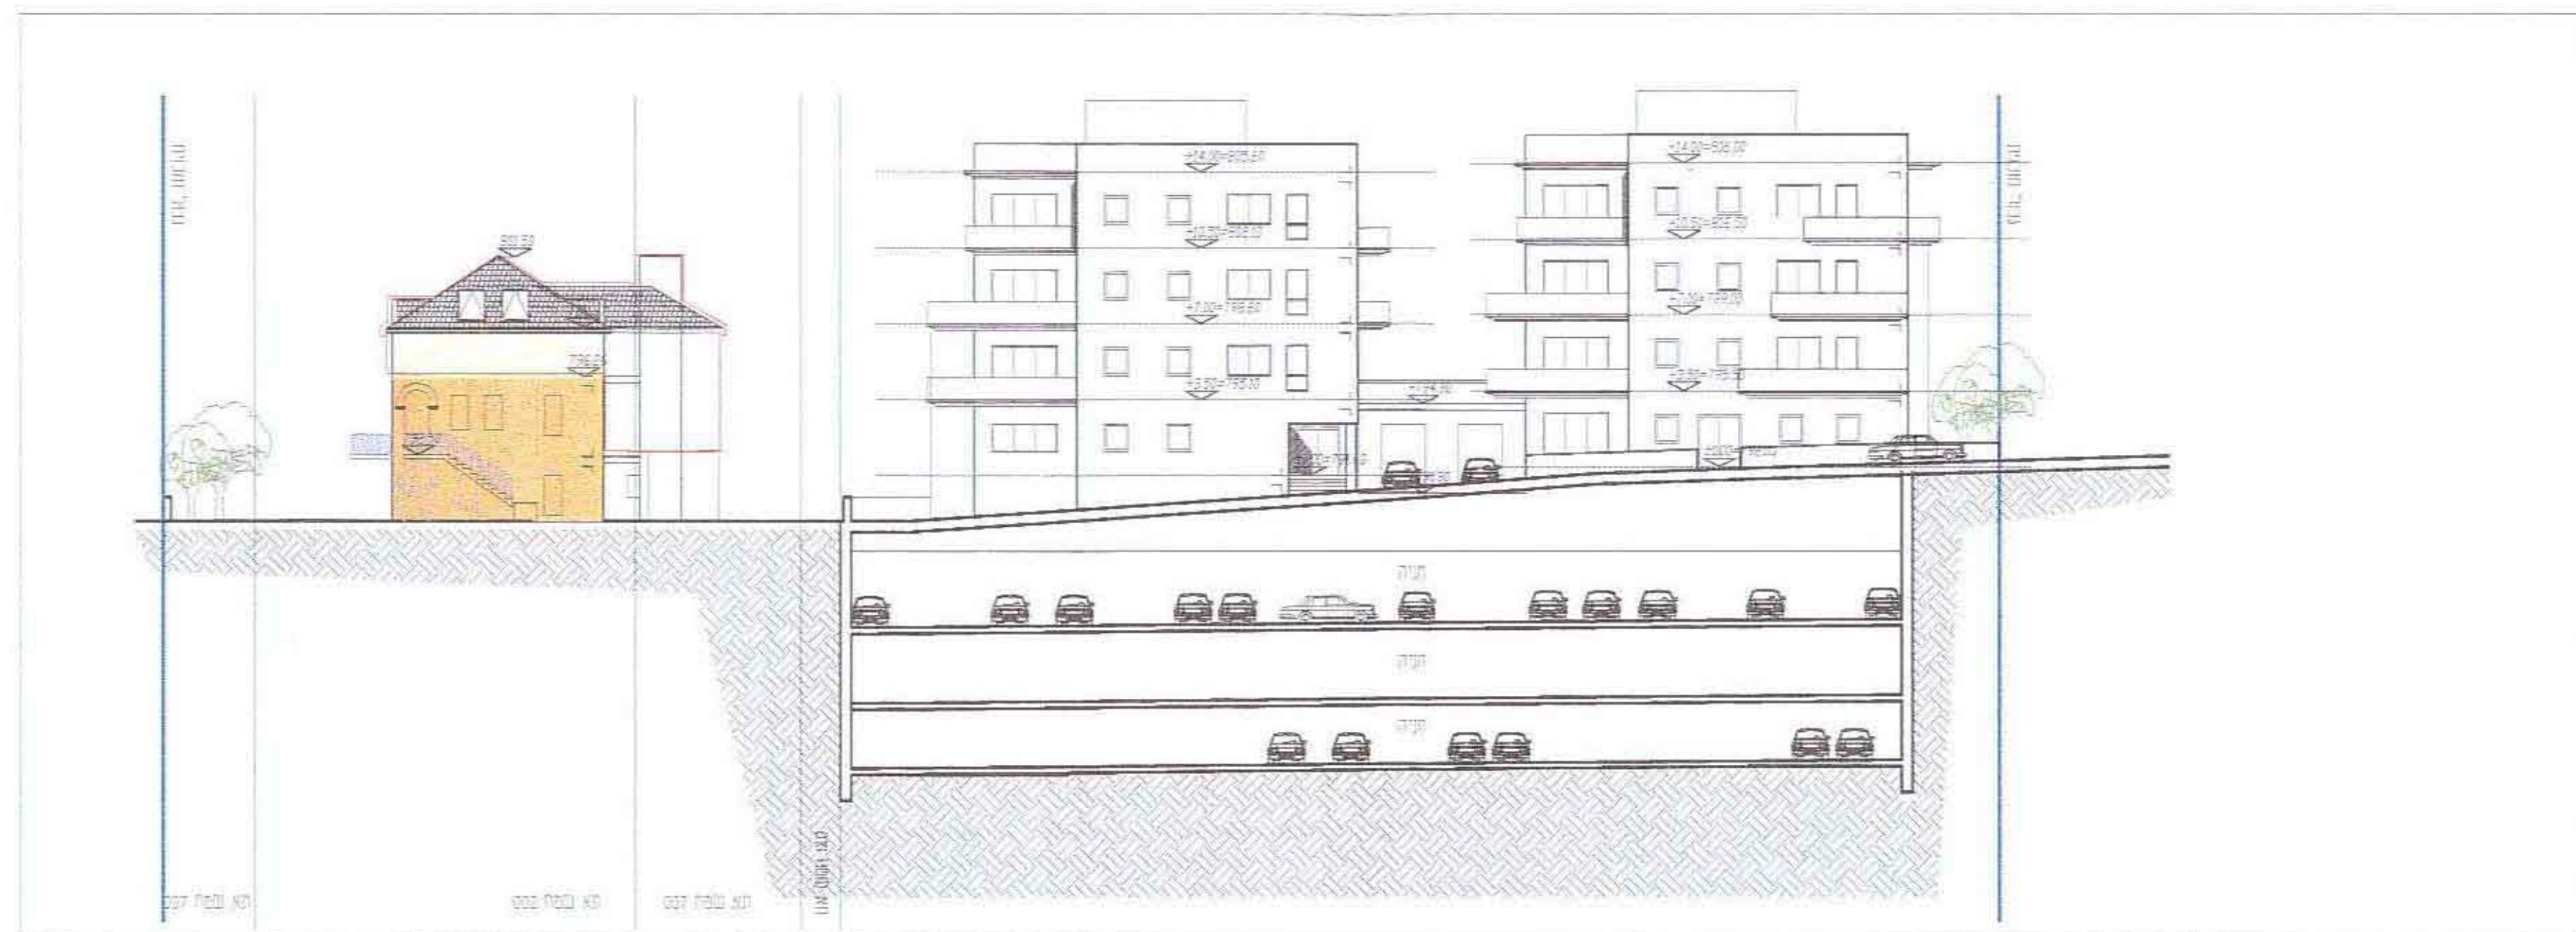

חזית מזרחית קנ"מ 1:250

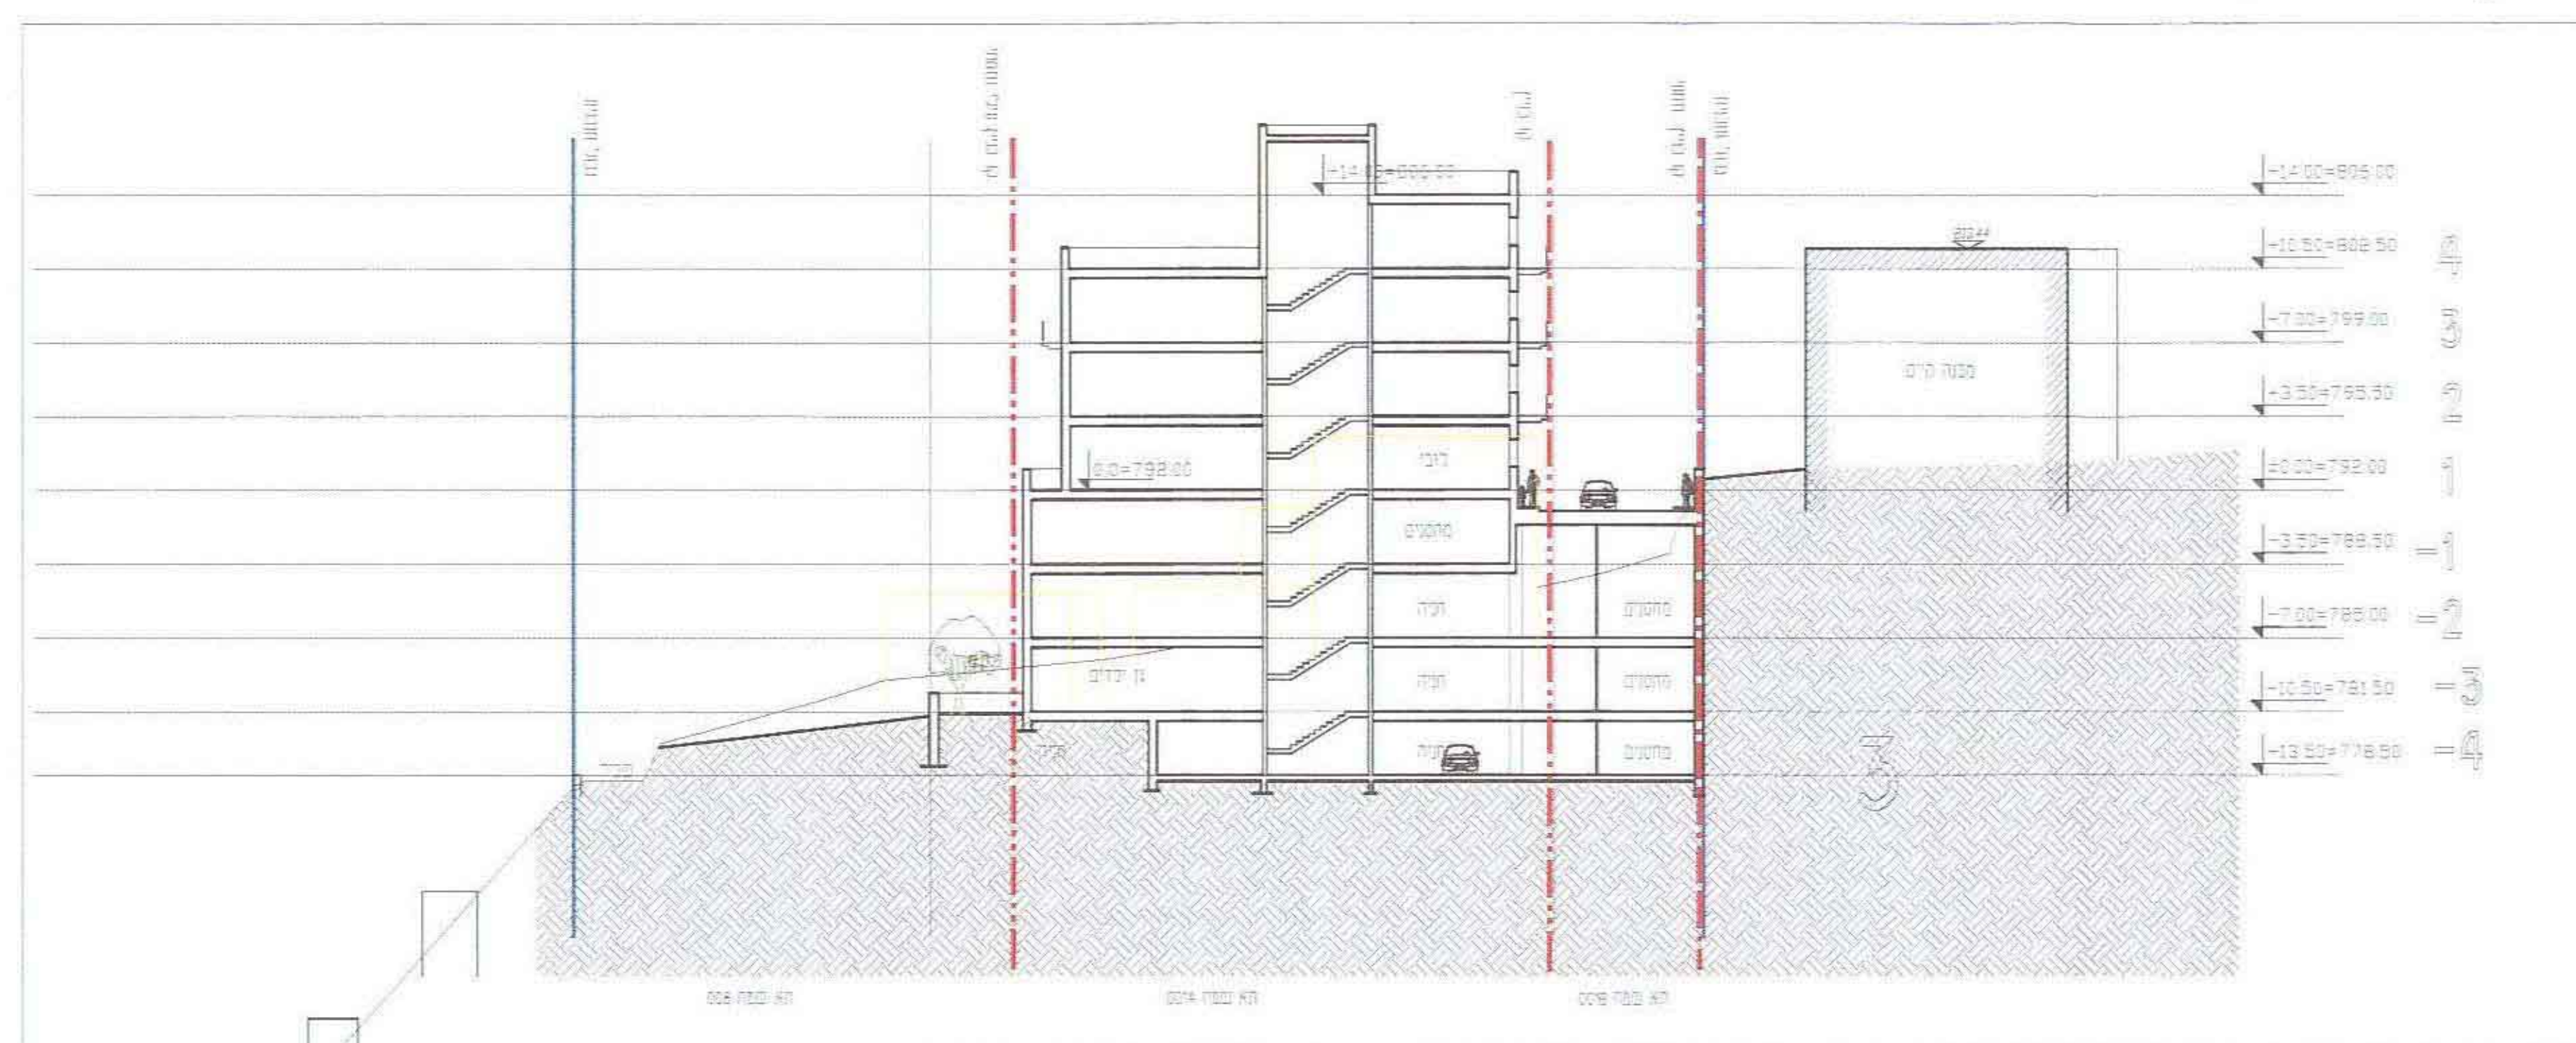


חתך 2-2 קנ"מ 1:250

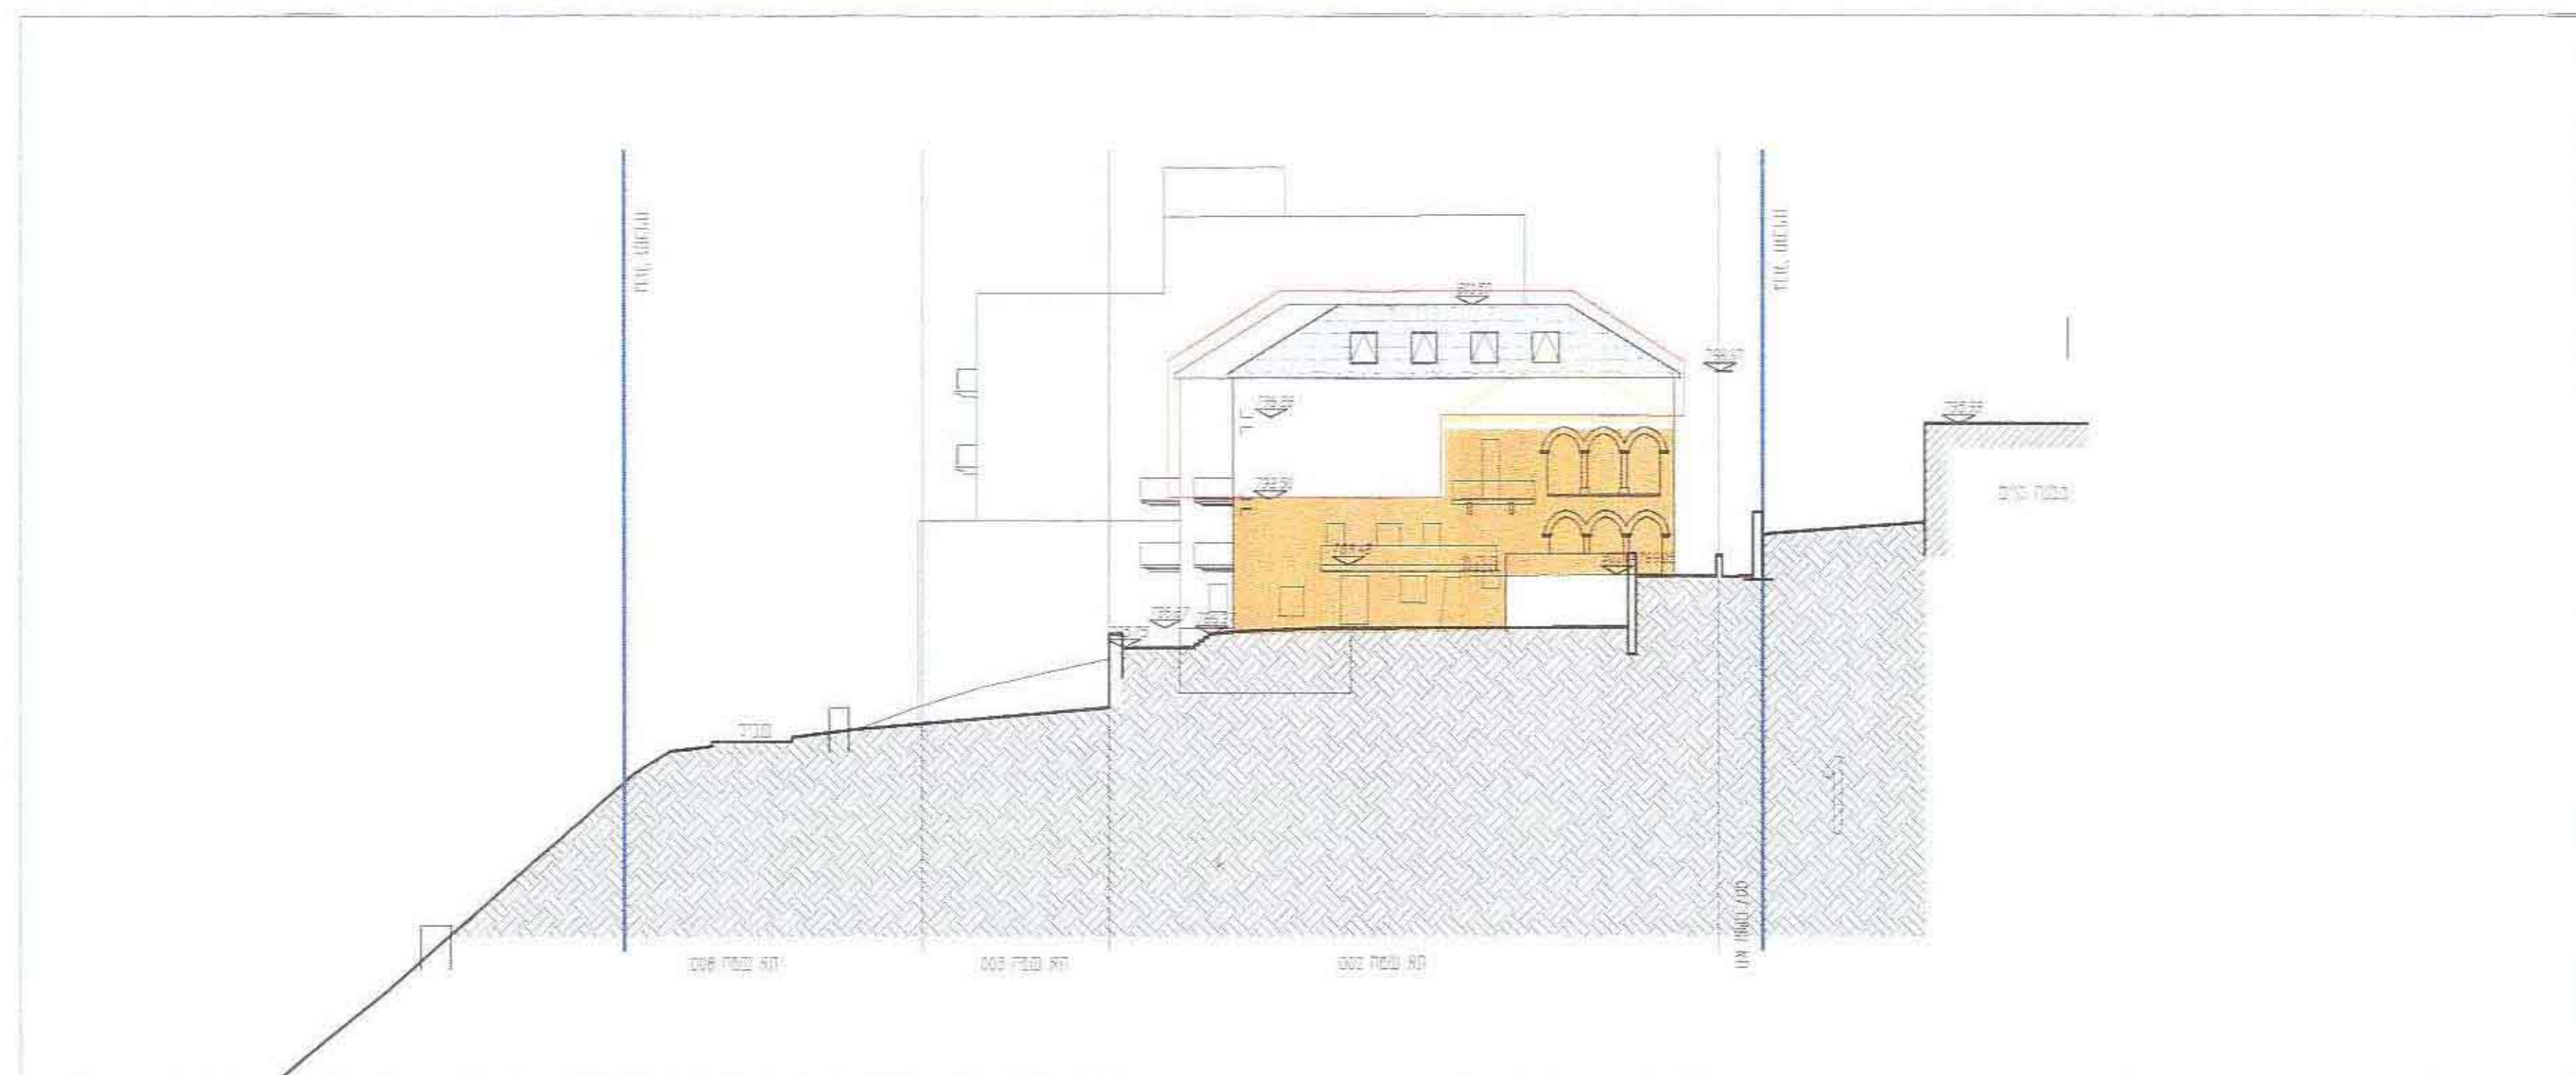

חזית דרומית קנ"מ 1:250



חתך 3-3 קנ"מ 1:250

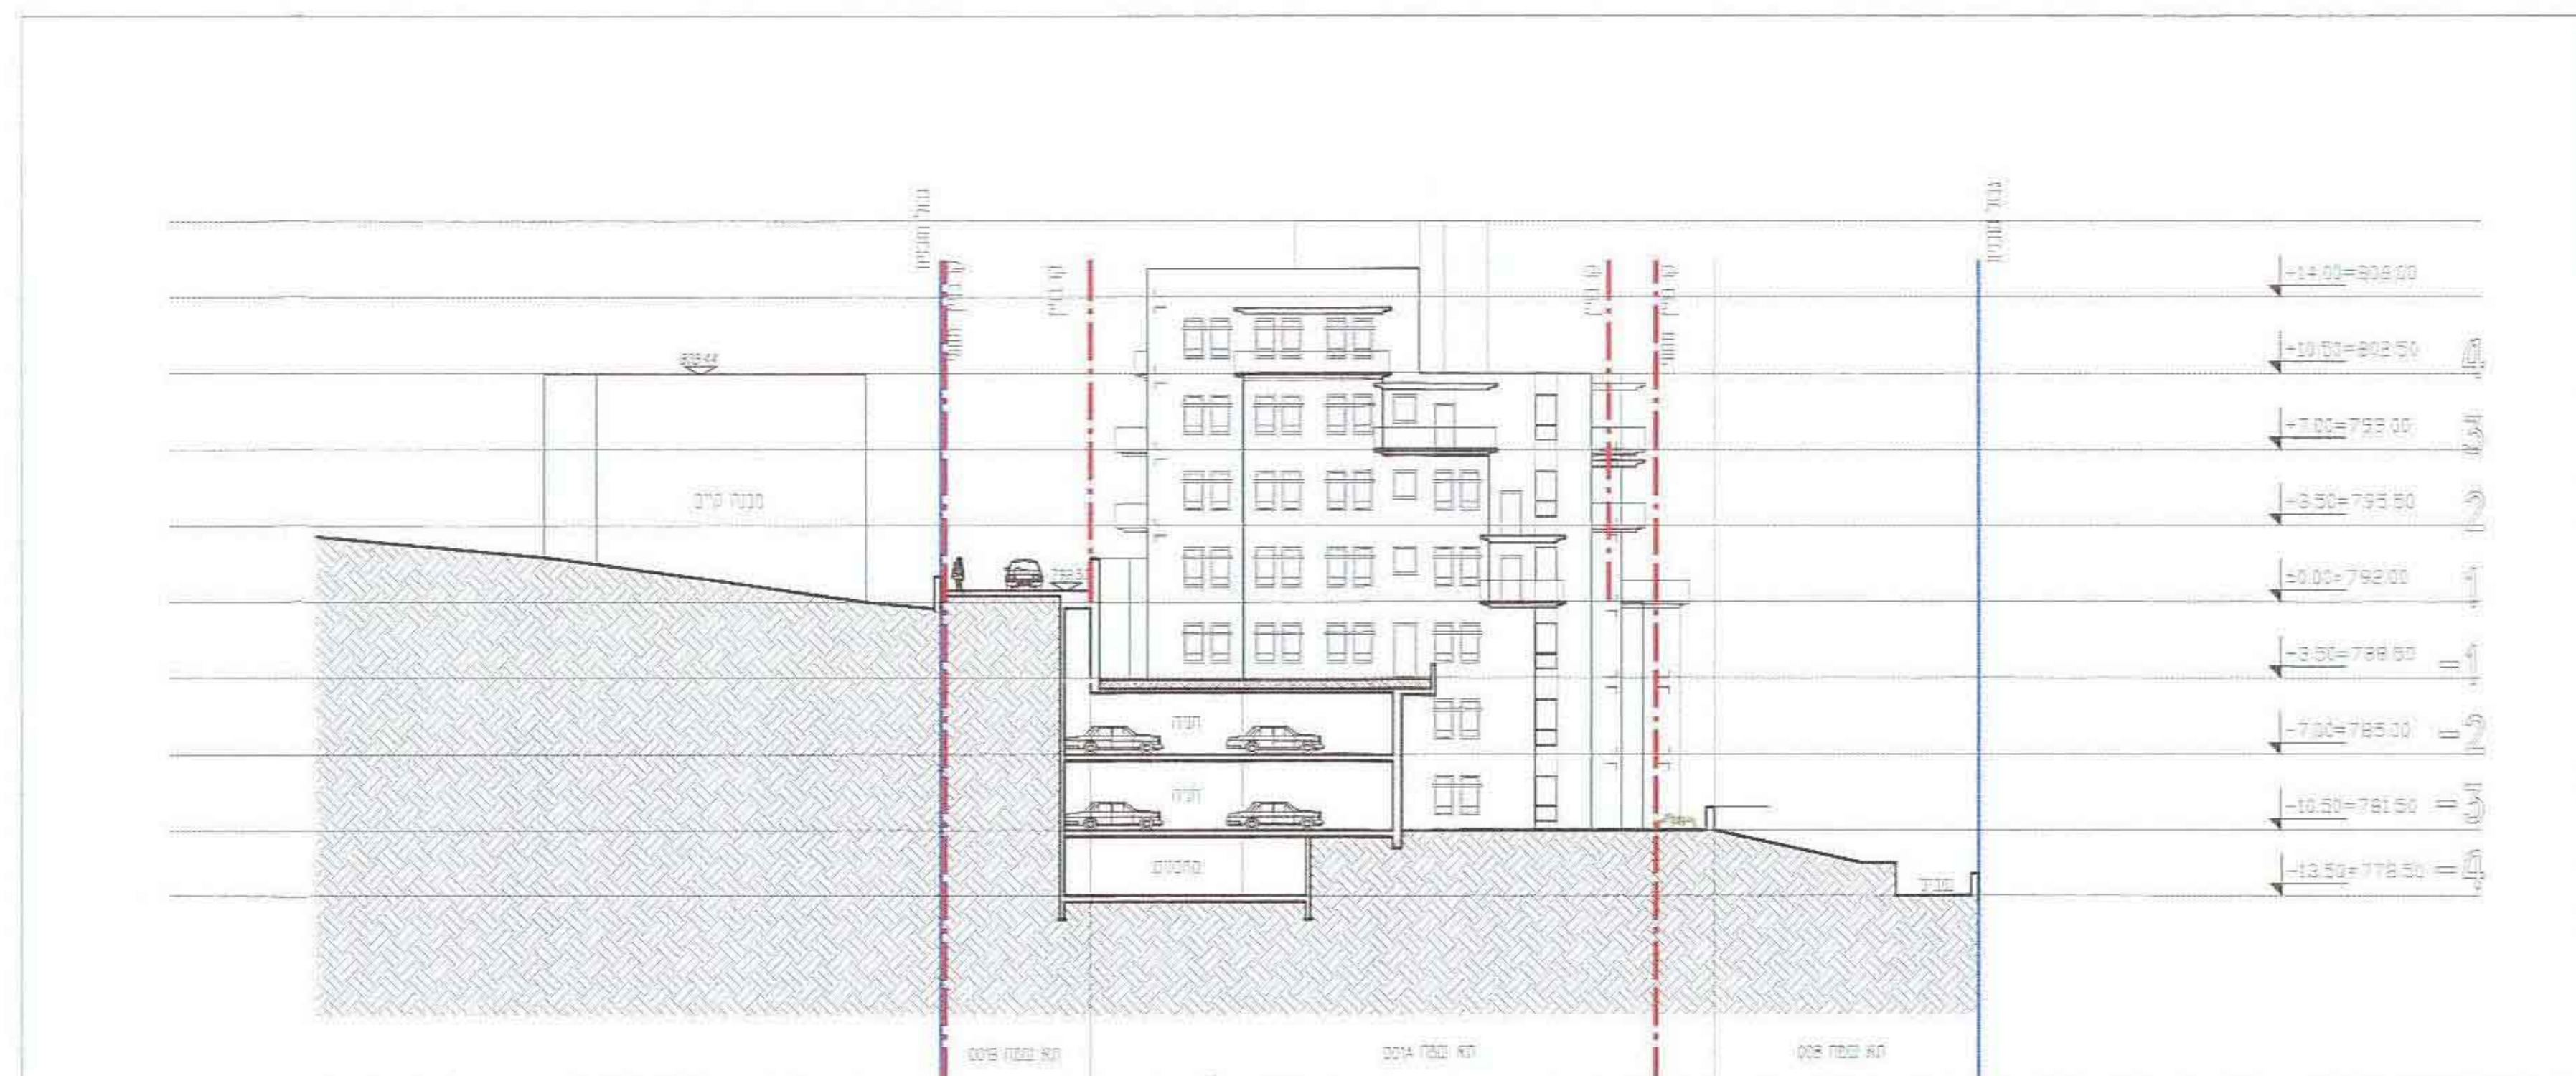

חזית צפונית קנ"מ 1:250

אגודת הנדסה ופיקוח אדריכלות
אדריכלות
אשרה כהן
אדריכל
אשרה כהן
אדריכל