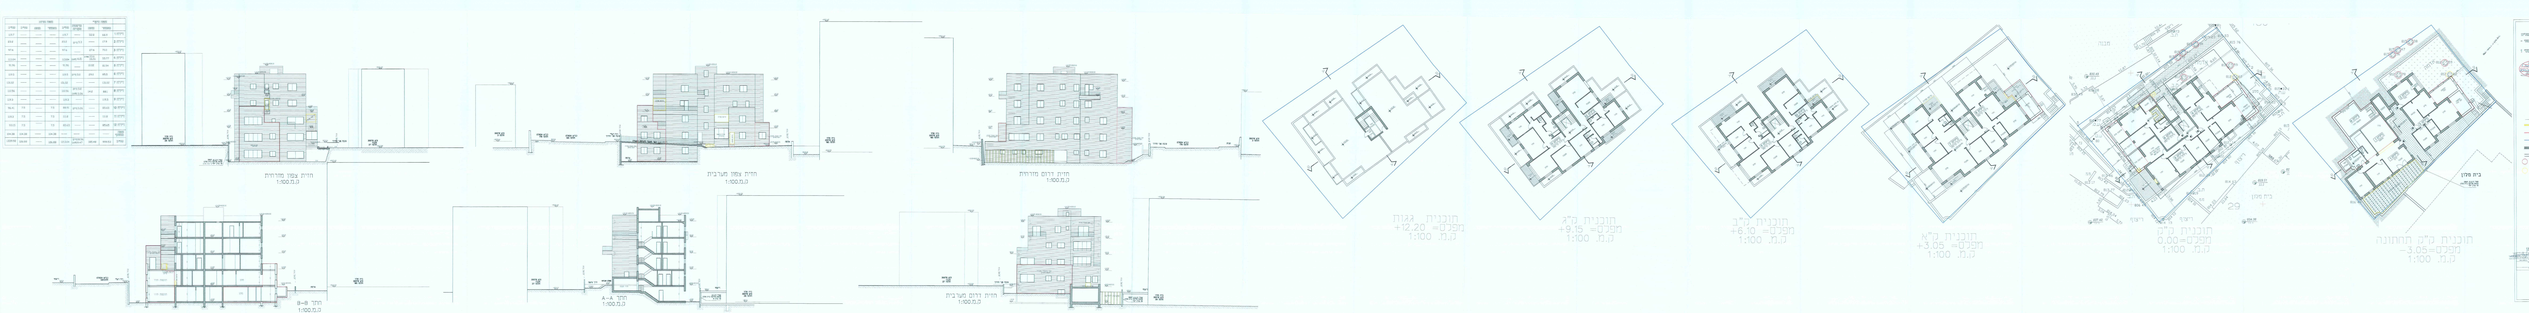
חתך A–A
1:100 מ.ק.ג
חתך B–B
1:100 מ.ק.ג
חזית צפון מערבית
1:100 מ.ק.ג
חזית צפון מזרחית
1:100 מ.ק.ג
חזית דרום מזרחית
1:100 מ.ק.ג
חזית דרום מערבית
1:100 מ.ק.ג
תוכנית גגות
מפלס +12.20
1:100 מ.ק.ג
תוכנית קומה טיפוסית
מפלס +9.15
1:100 מ.ק.ג
תוכנית קומה טיפוסית
מפלס +6.10
1:100 מ.ק.ג
תוכנית קומה א'
מפלס +3.05
1:100 מ.ק.ג
תוכנית קומה ב'
מפלס 0.00
1:100 מ.ק.ג
תוכנית קומה תחתונה
מפלס -3.05
1:100 מ.ק.ג