

משרד הפנים  
 שירות העכשוי והמהירות  
 - 101 -  
 2012  
 נדב קובילי  
 תיק מס' 101

קני"מ 1:200

# תכנית מס' 4555 ב'


מגורים ברחוב חזון ציון, בית הכרם

תכנית מתאר מקומית

נספח עצי

## מקרא מצב מוצע

-  מגורים ג'
-  שטח ציבורי פתוח
-  עץ לשימור
-  עץ לעקירה
-  גבול תכנית
-  קו בניין עילי
-  קו בניין תת קרקעי
-  מספר תא שטח
-  גבול גוש ומספרו
-  גבול חלקה קיימת ומספרה
-  מכנה להריסה

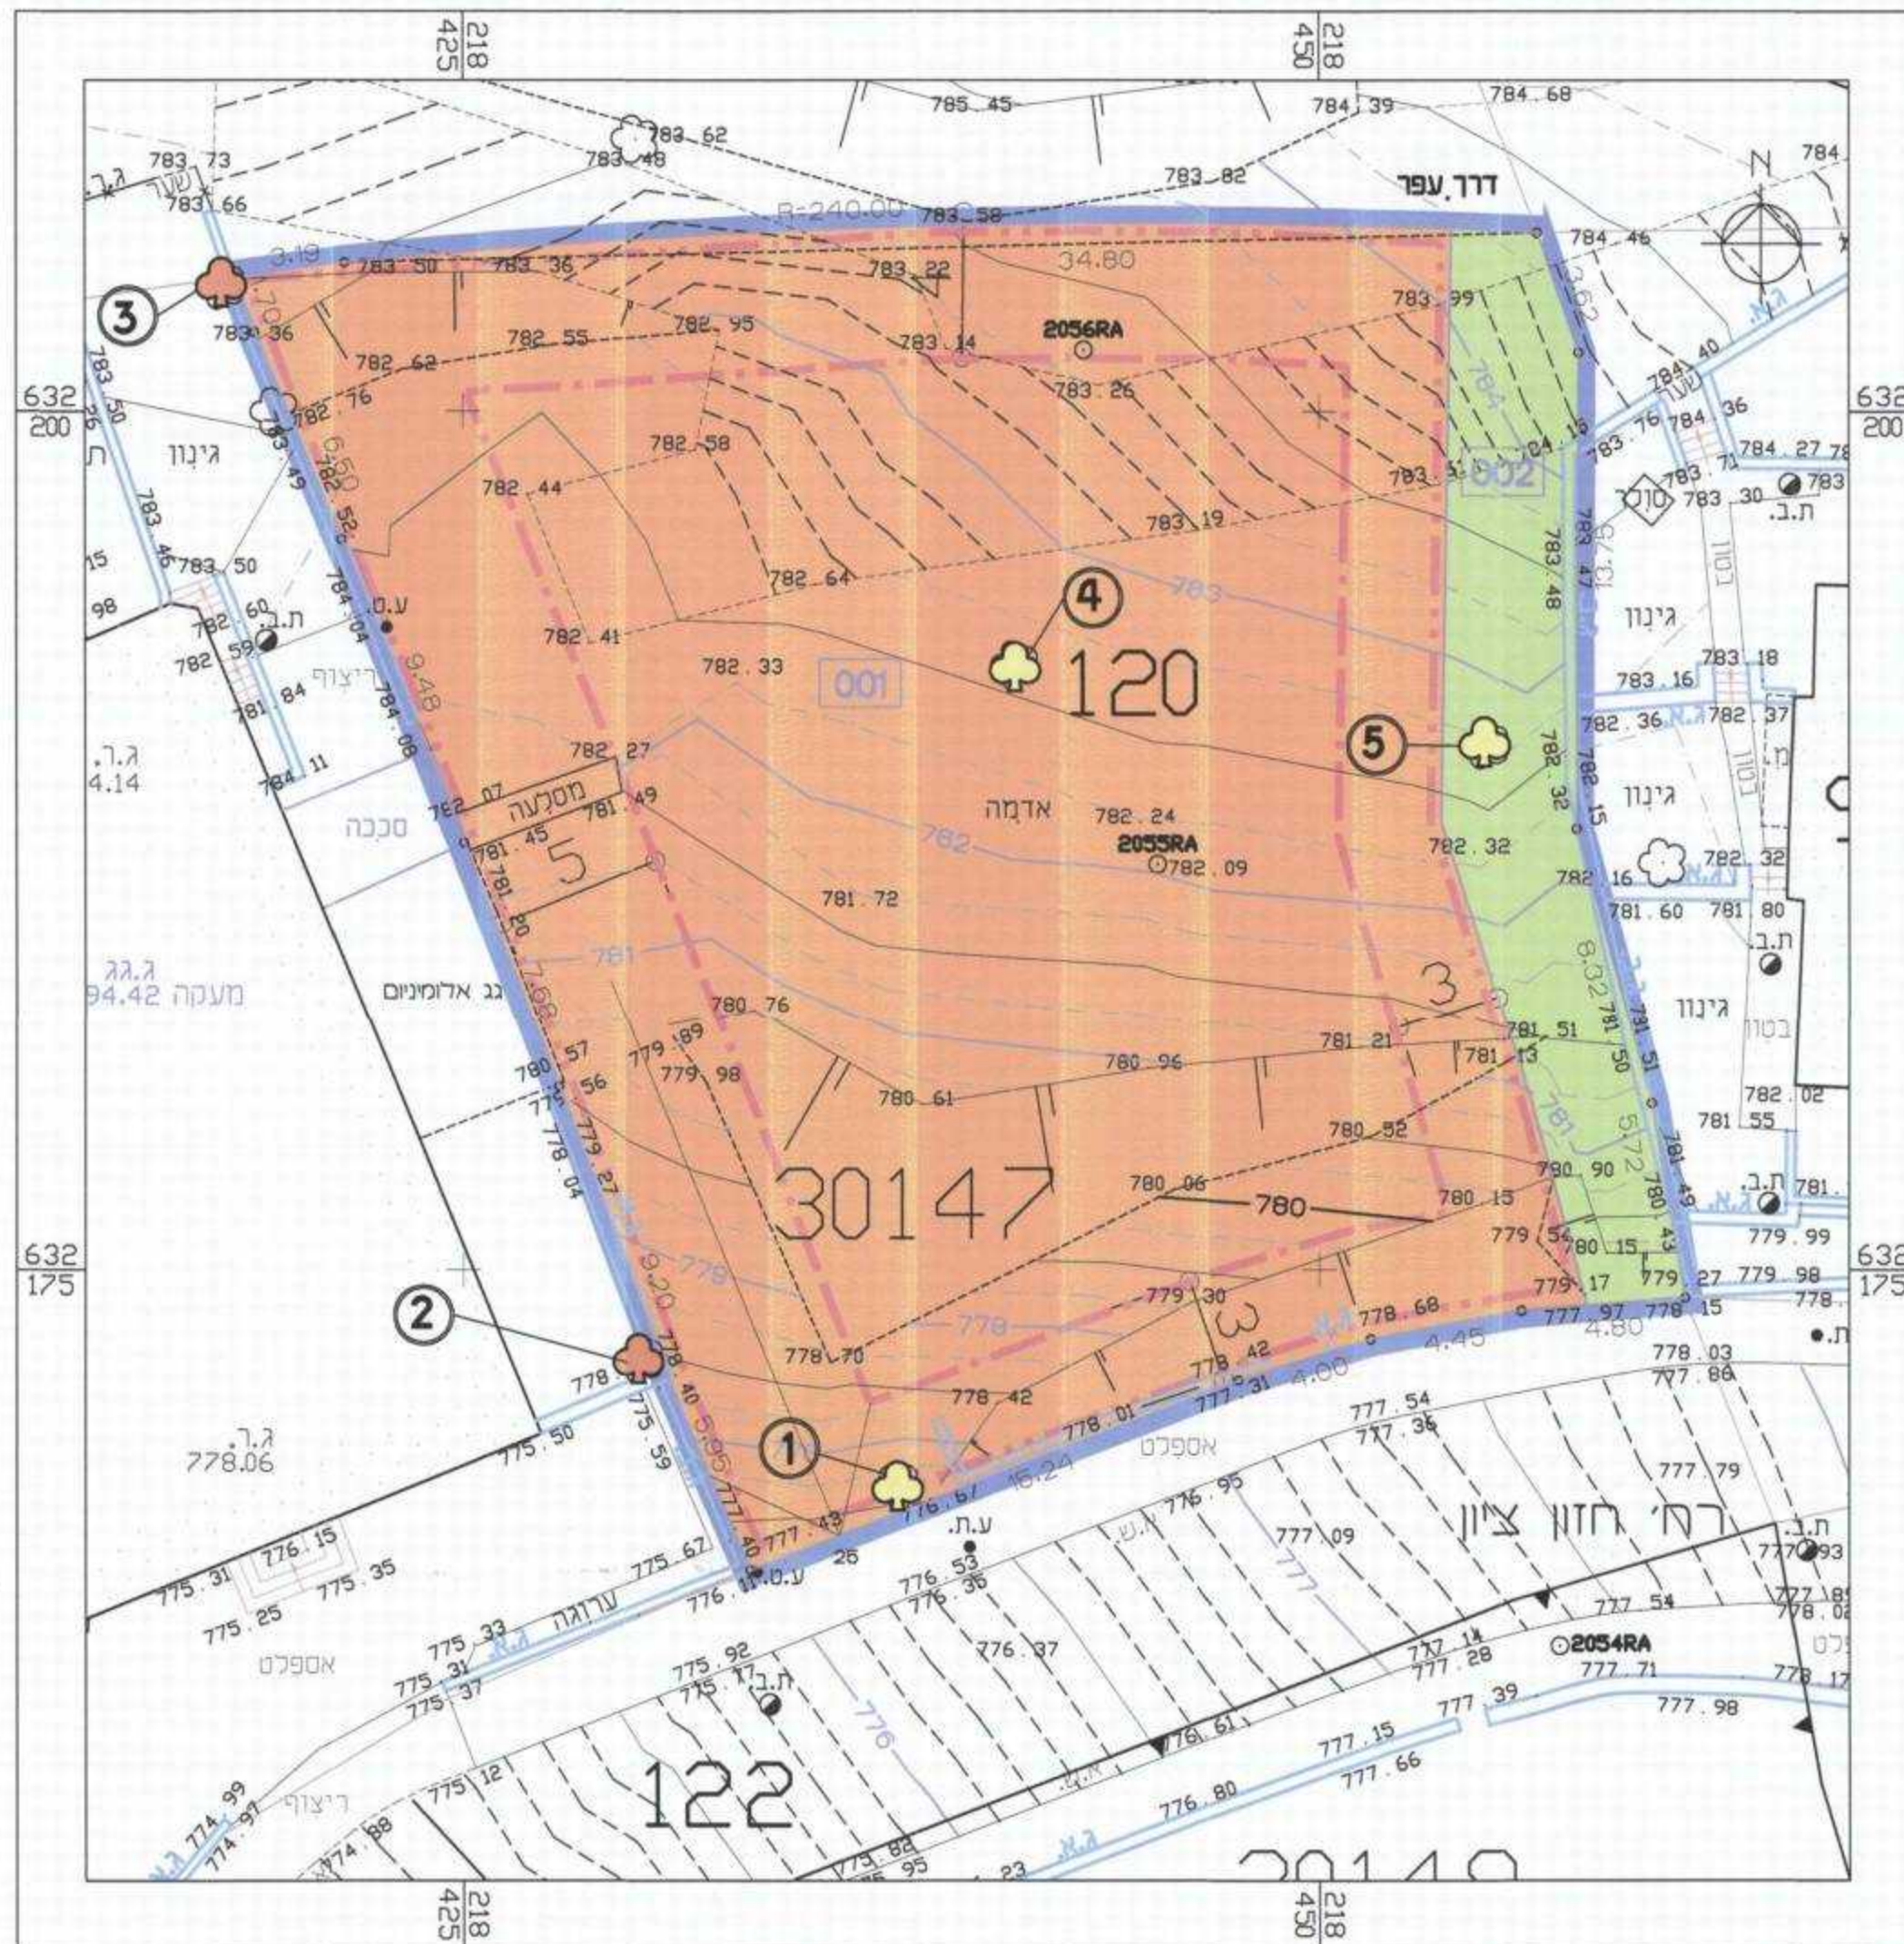

תאריך: 17/10/2012

מהדורה: 2

שלב: מתן תוקף