

נספח מס' 1
קני"מ 1:100

מקרא:

תוספת בניה מוצעת וקיימת בפועל
תוספת בניה מוצעת שאינה קיימת בפועל
מצב מאושר עפ"י היתר בניה


כול שמח

**שינויים מהיתר הבניה ובנייה קיימת בפועל
המיועדת להריסה**


ספר יחזיק

ס"ח כ שטחים בניה ללא היתר	ס"ח כ שטחים בפועל	ס"ח כ שטחים במצב מאושר על פי תב"ע	ס"ח כ שטחים במצב מאושר על פי היתר
205	630	273	425


SAWA מهندسون معماريون
סוואה אדריכלים
סווא Architects
שמואל דוידסון
חסן עבד אלקרר
05.11.2012

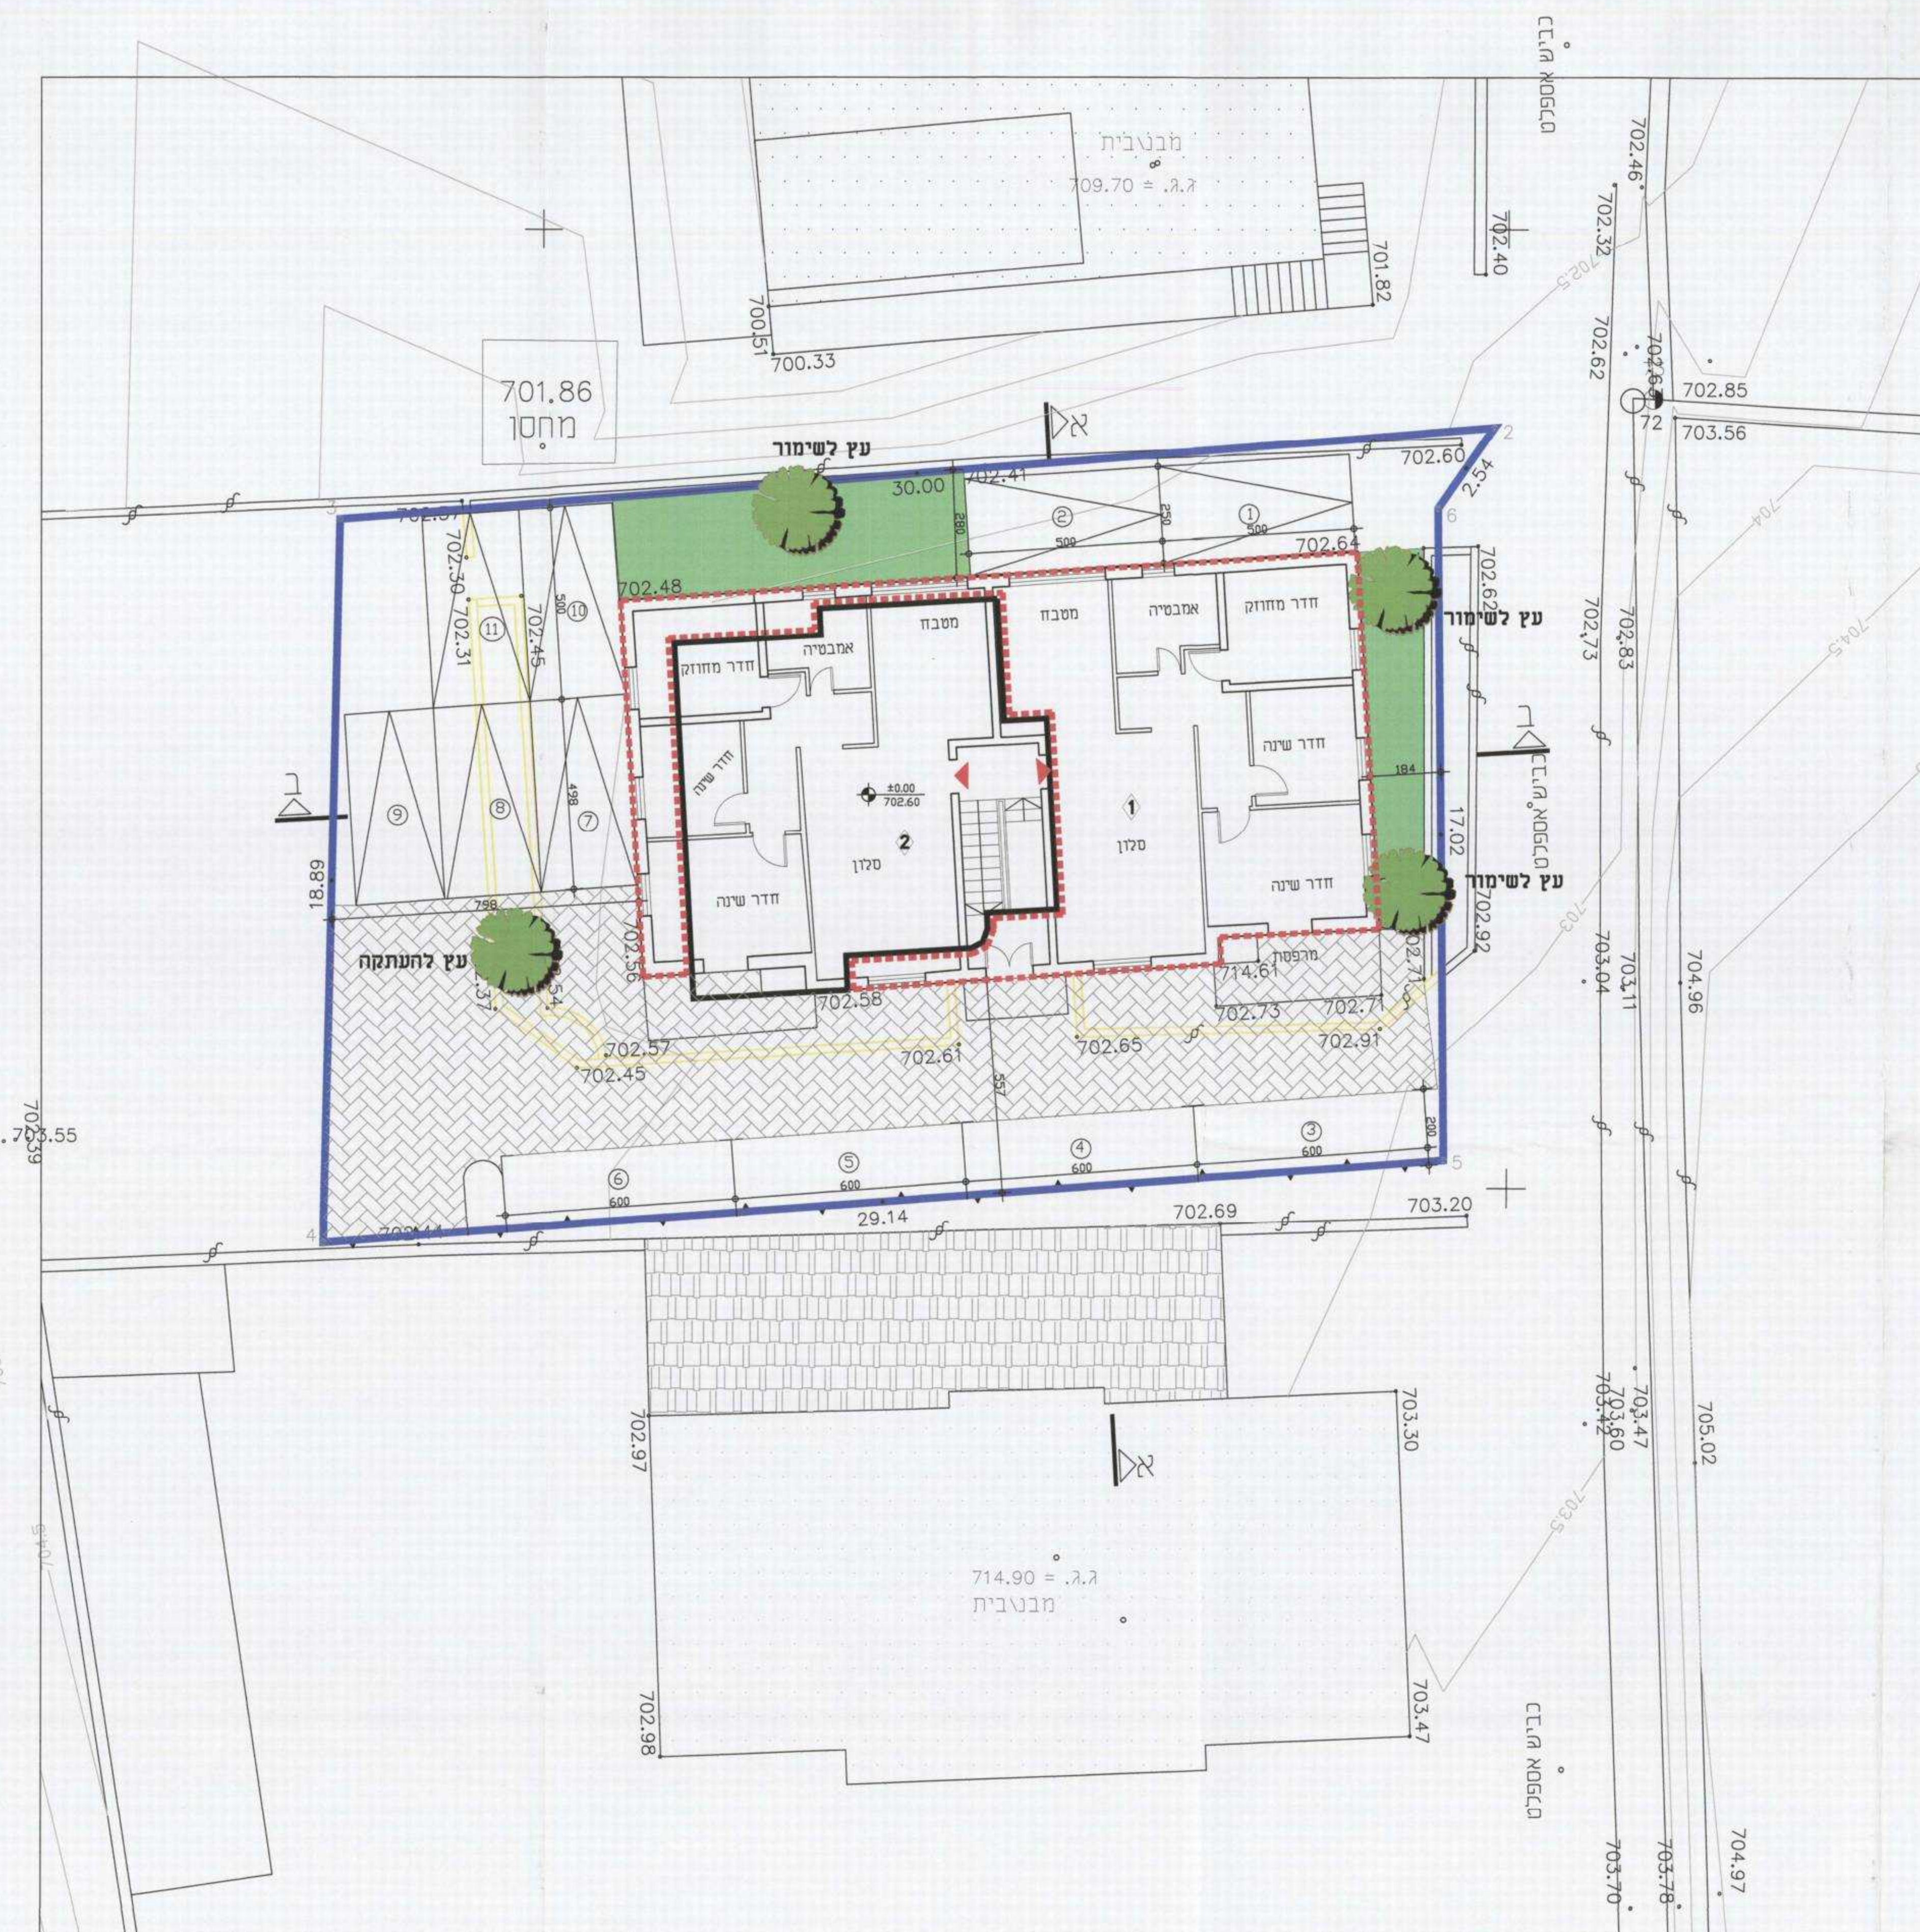


תוכנית קומת קרקע ופיתוח
ק"מ 1:100
מפלס ±0.00=702.60

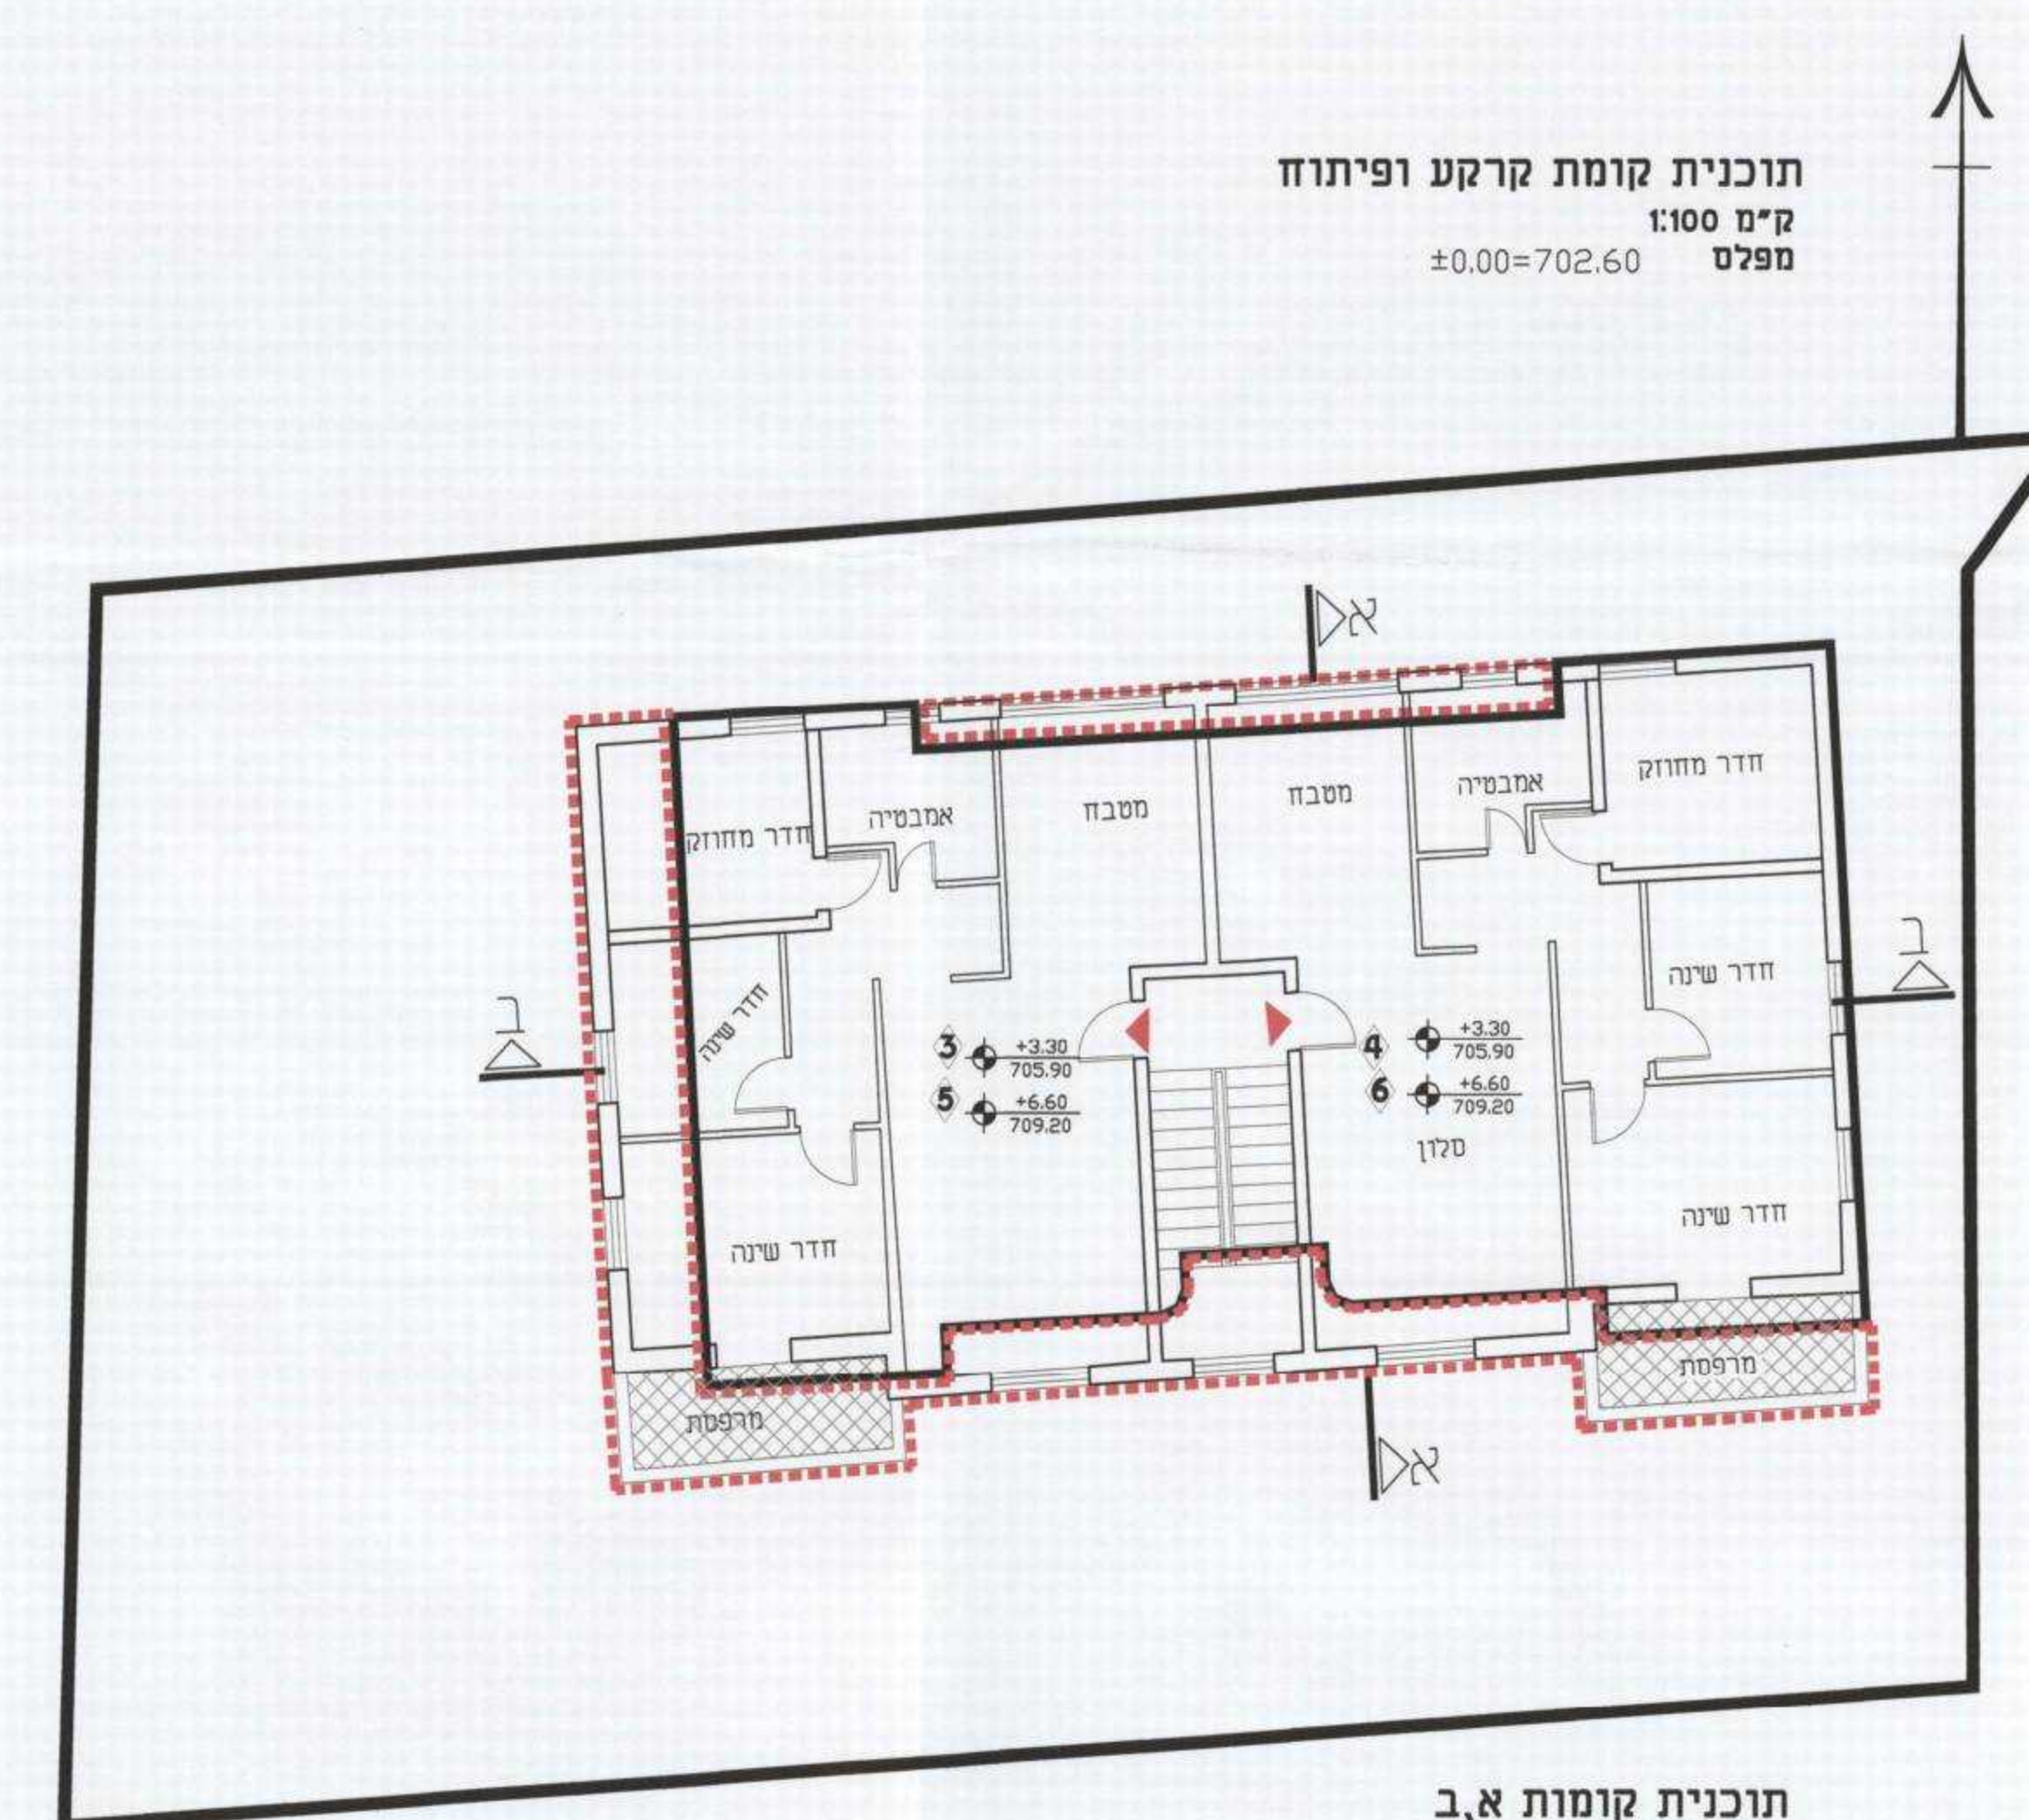


לית קומות א,ב
1:100
+3.30=705.90

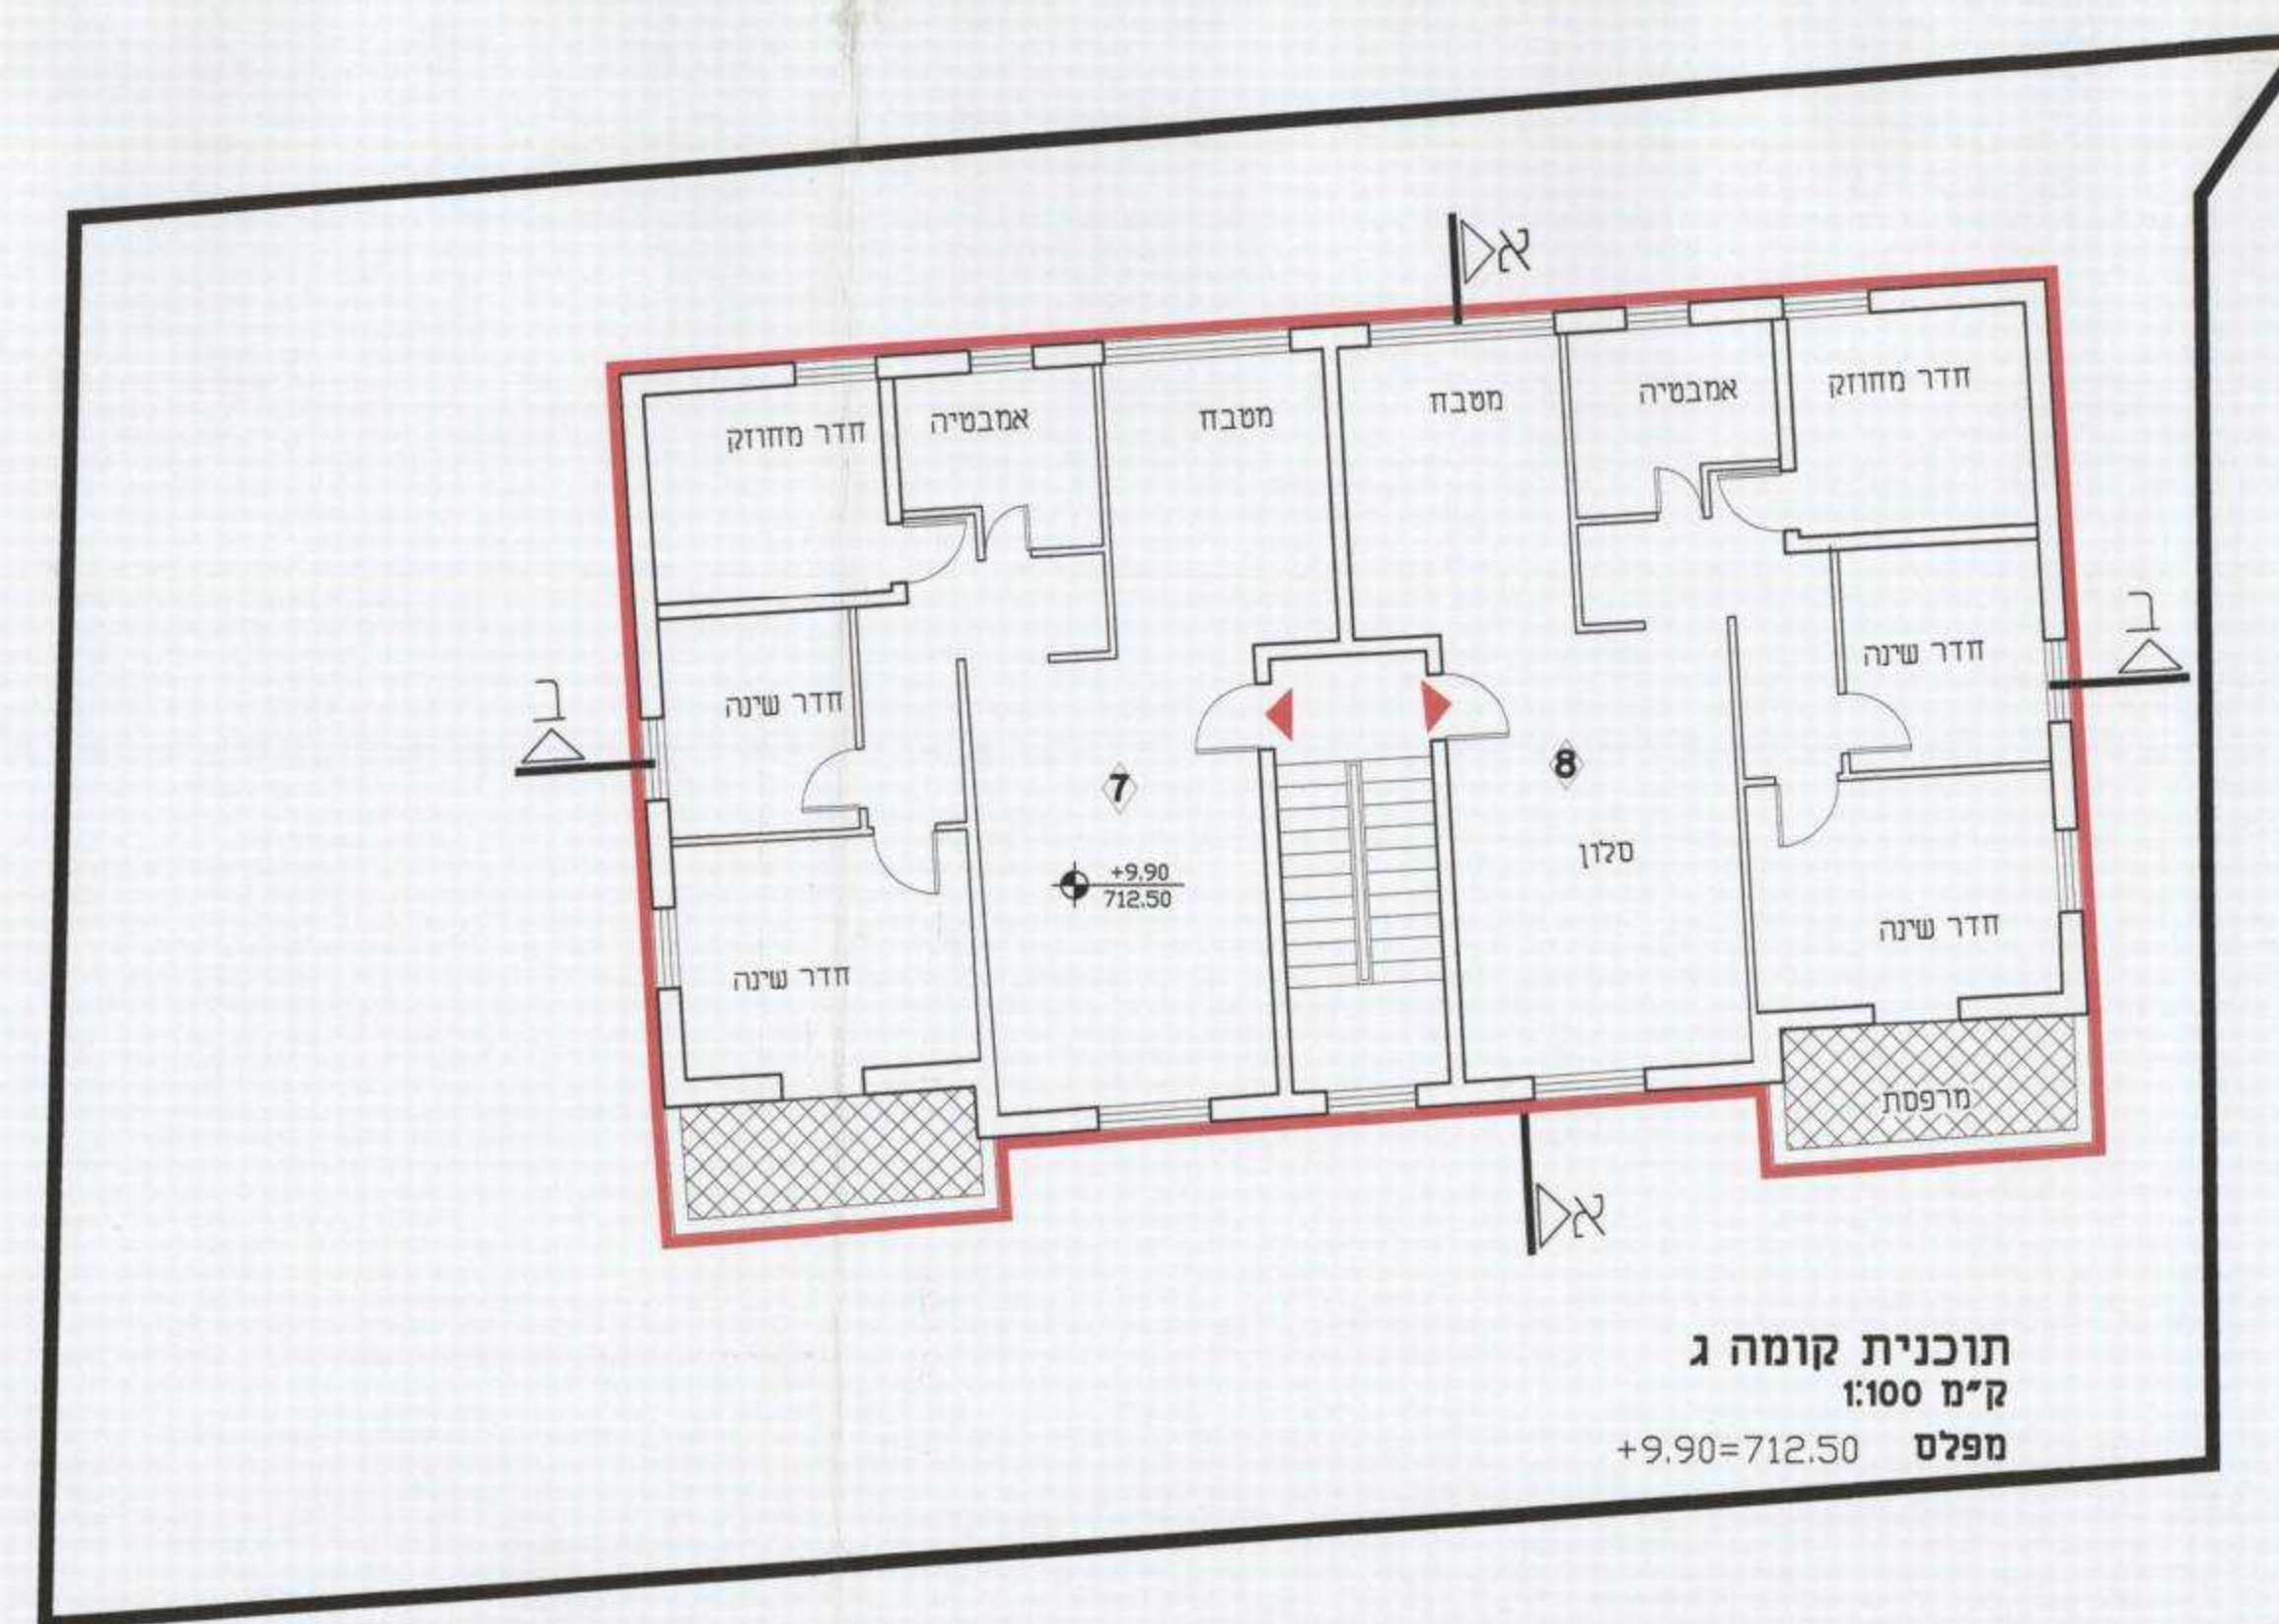


תוכנית קומה ג
ק"מ 1:100
מפלס +9.90=712.50

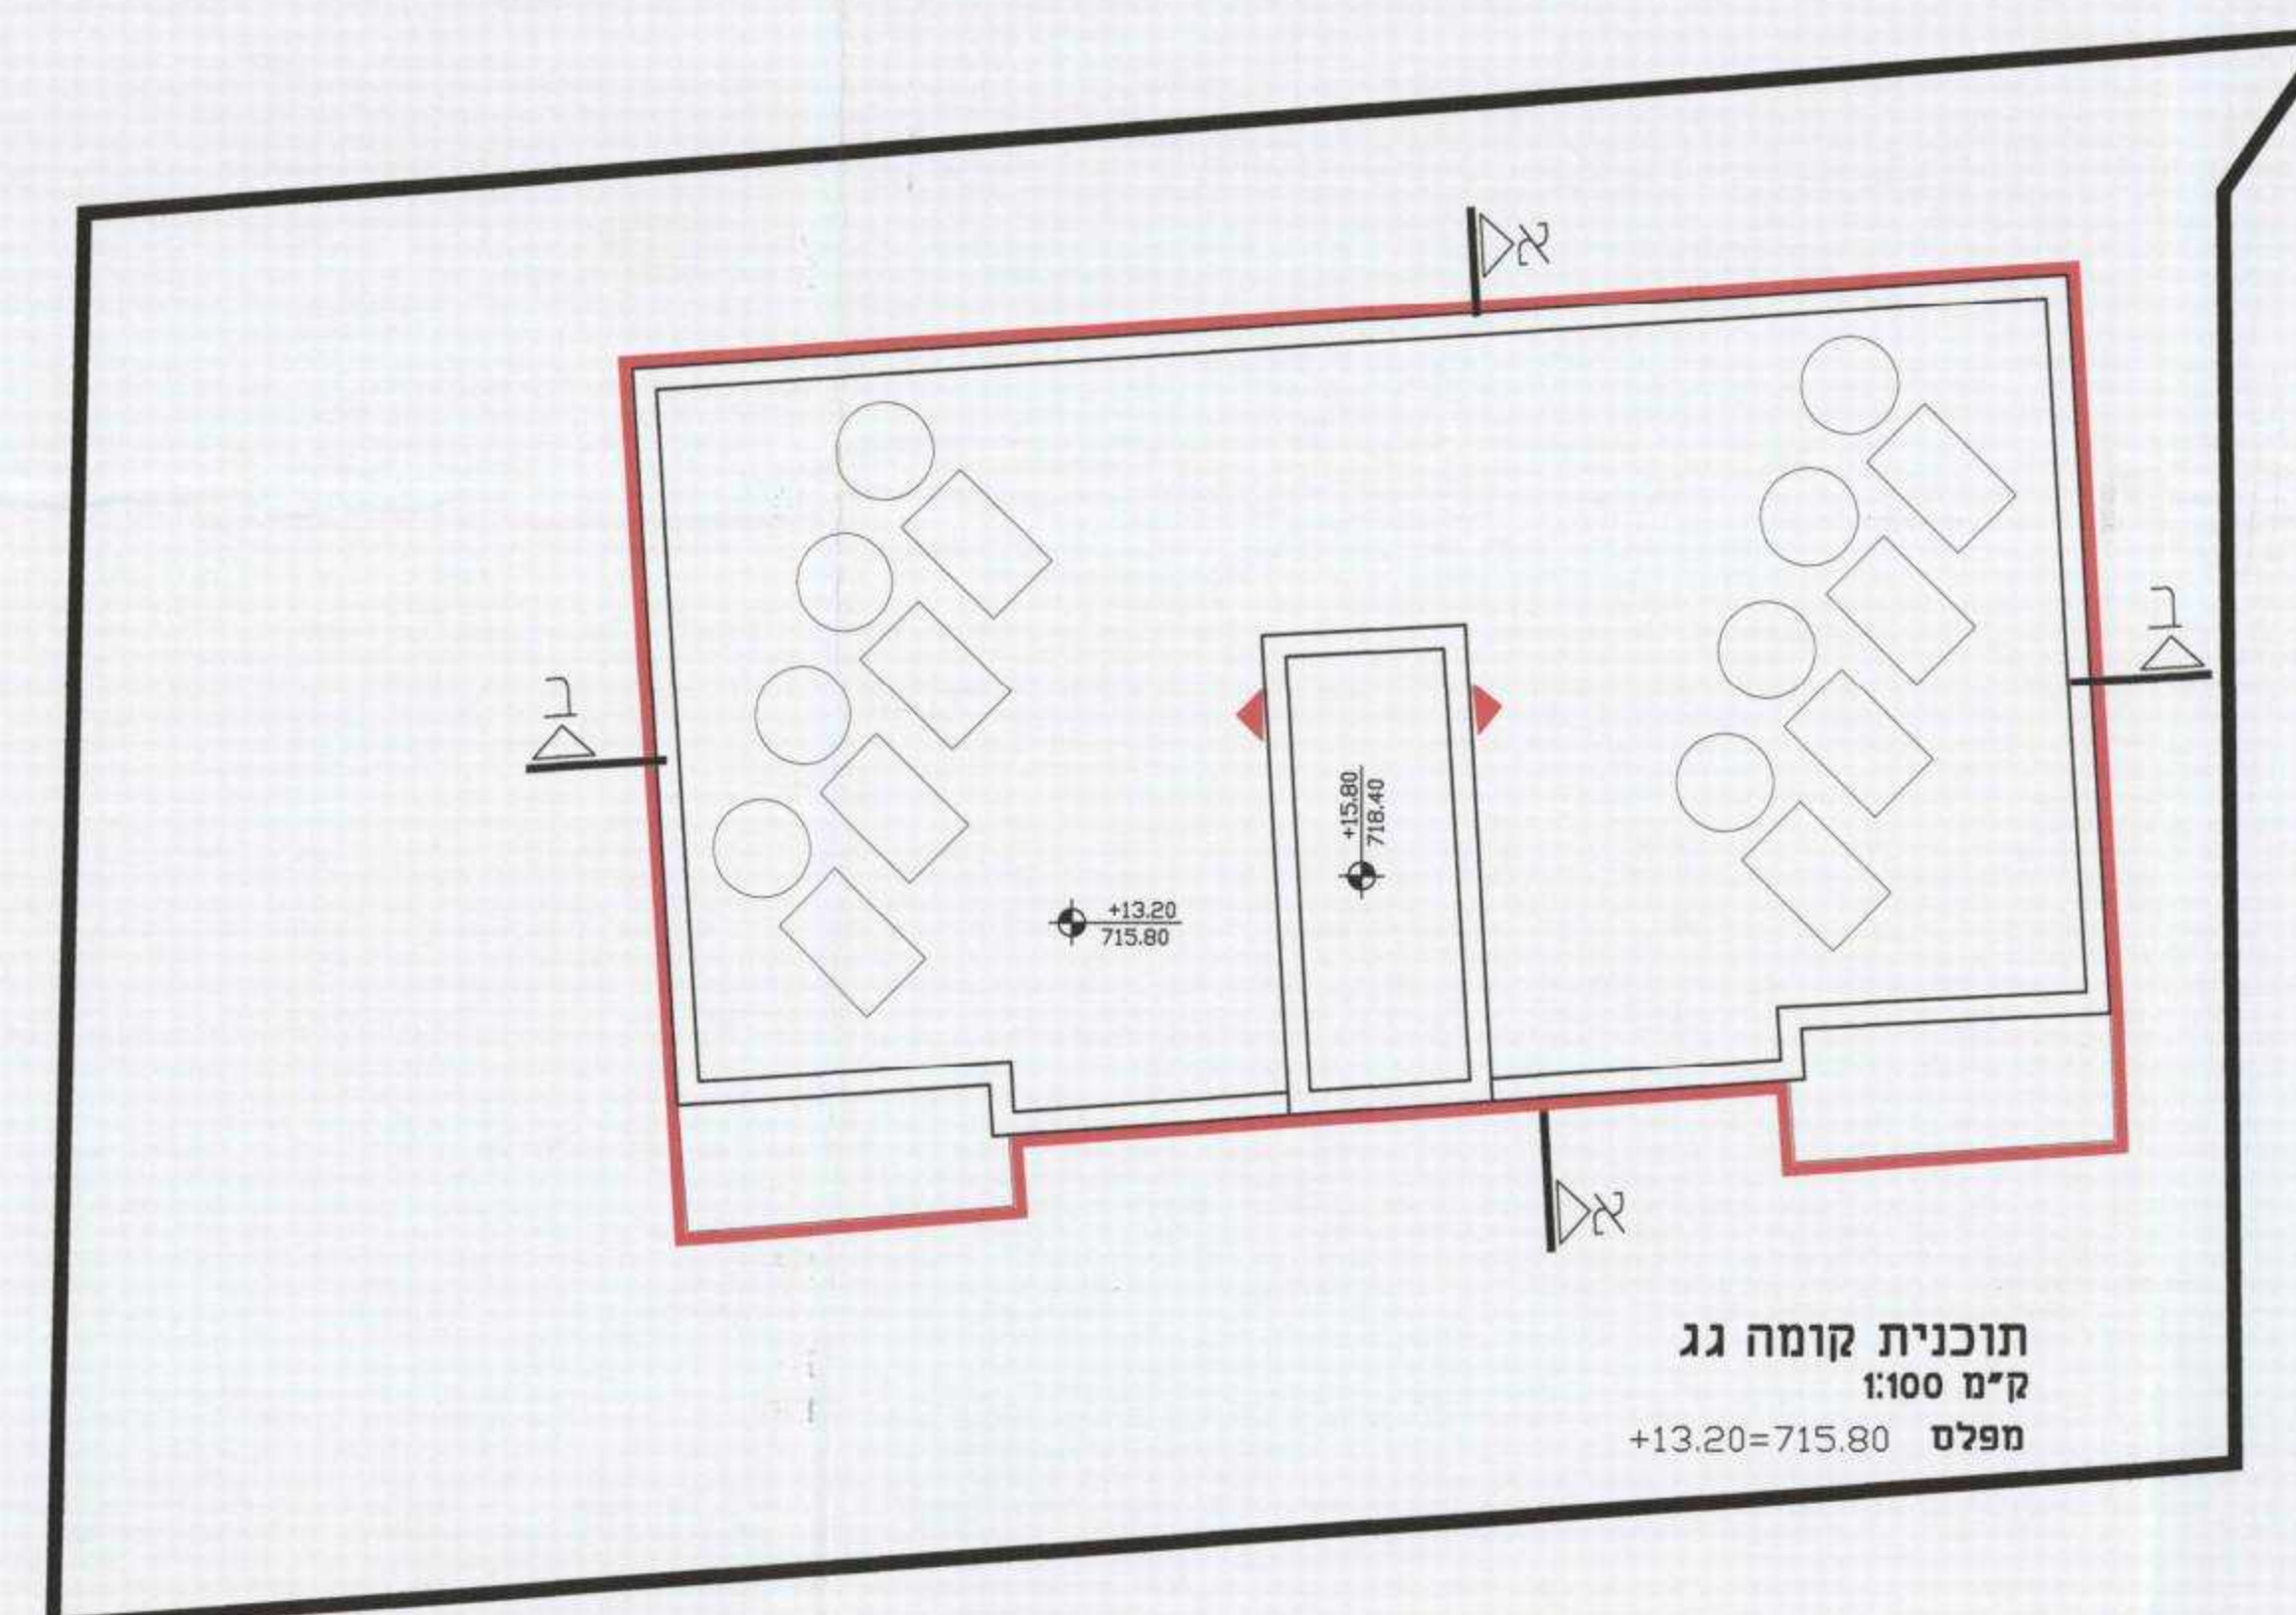


תוכנית קומה גג
ק"מ 1:100
מפלס +13.20=715.80

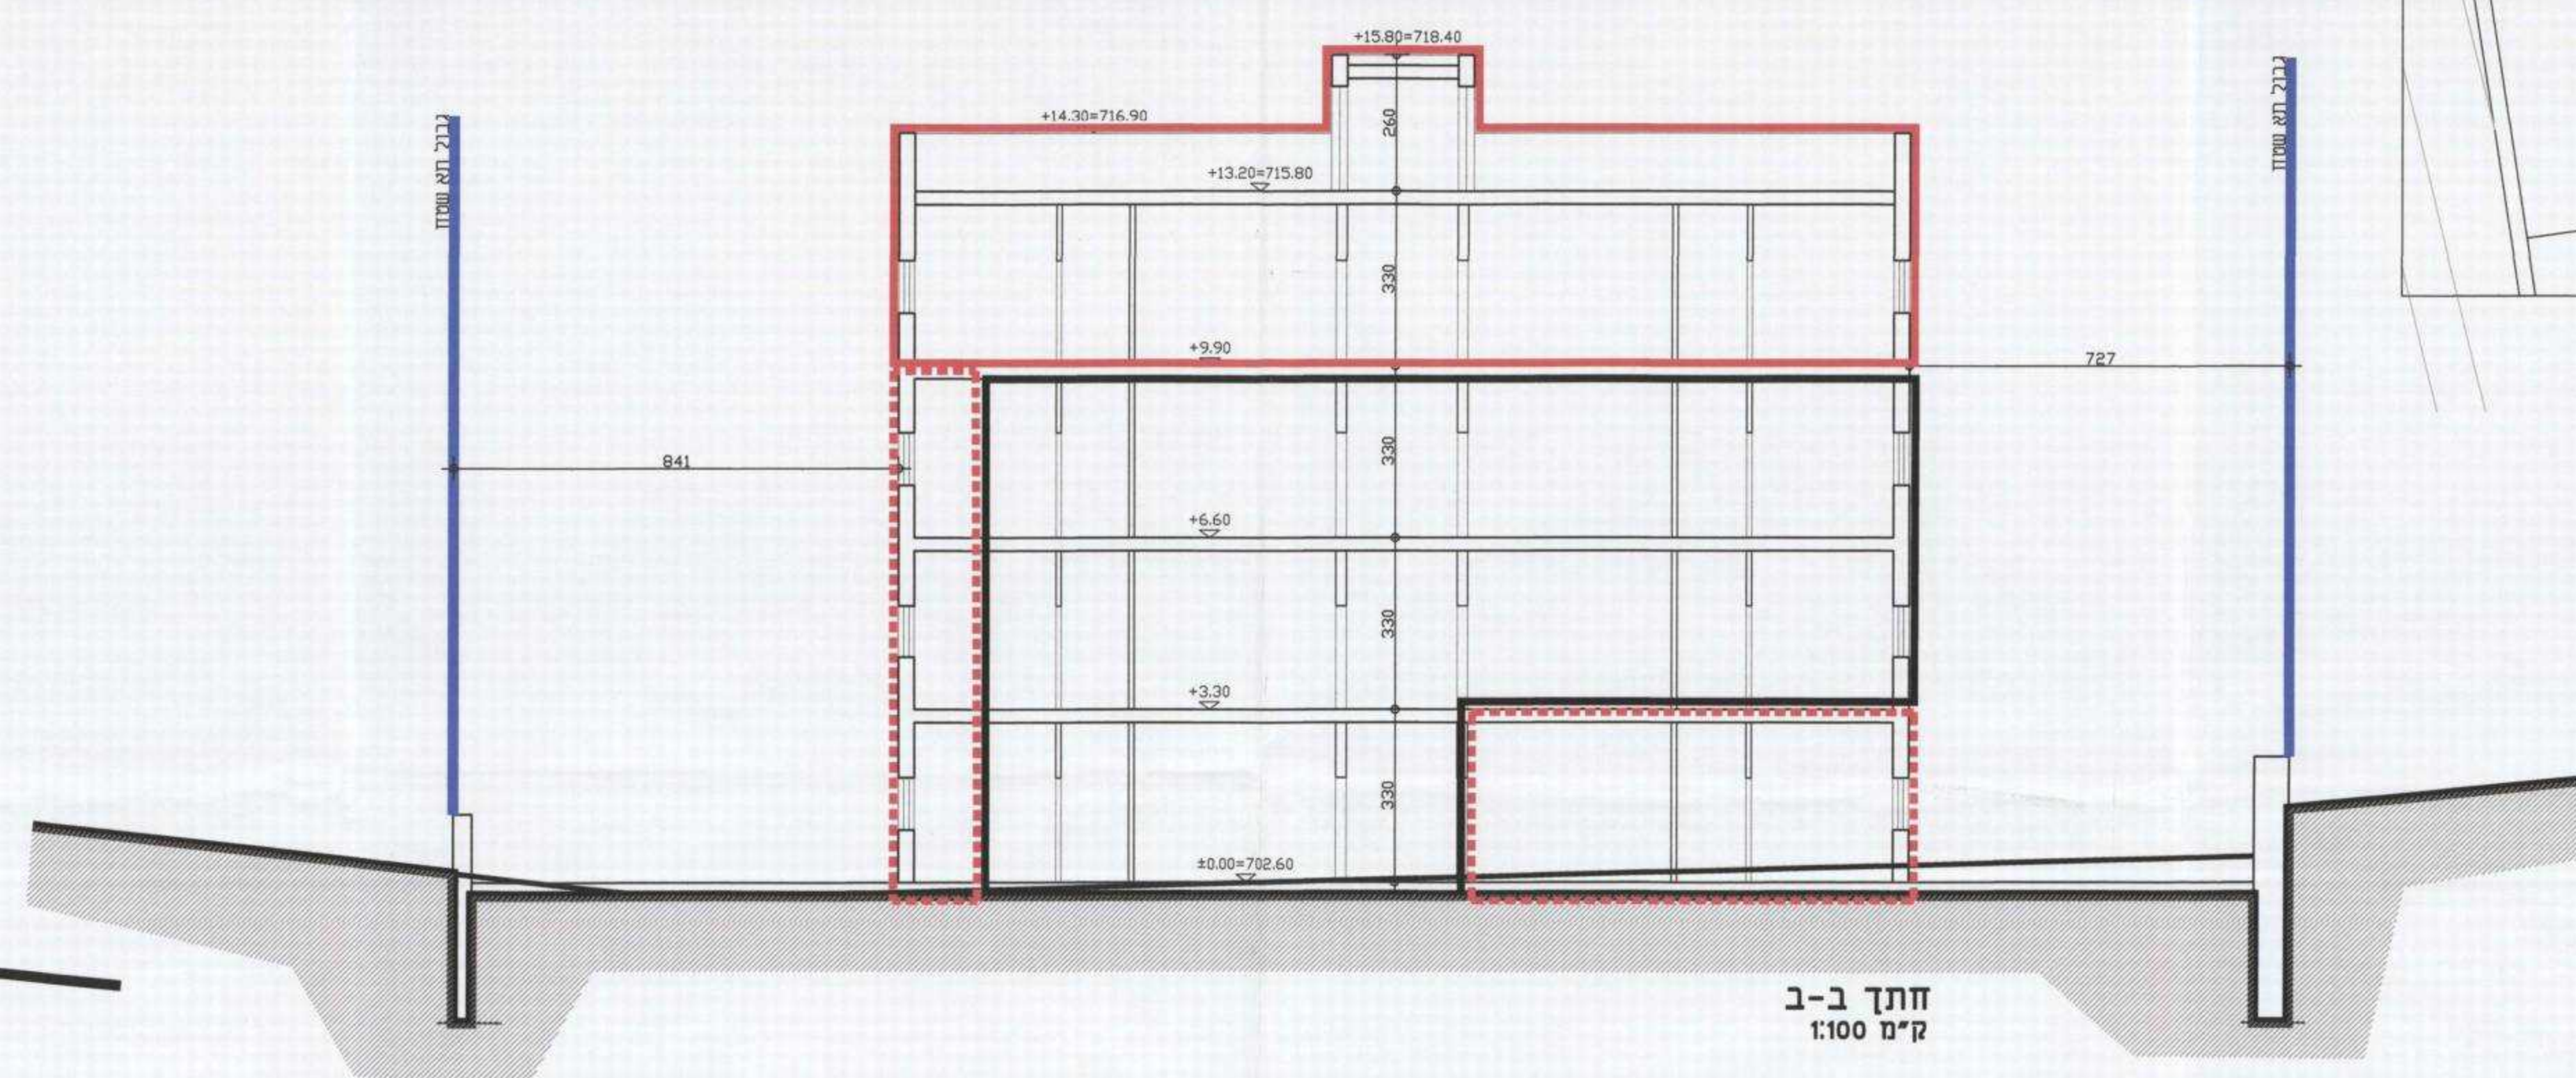


חתך ב-ב
ק"מ 1:100

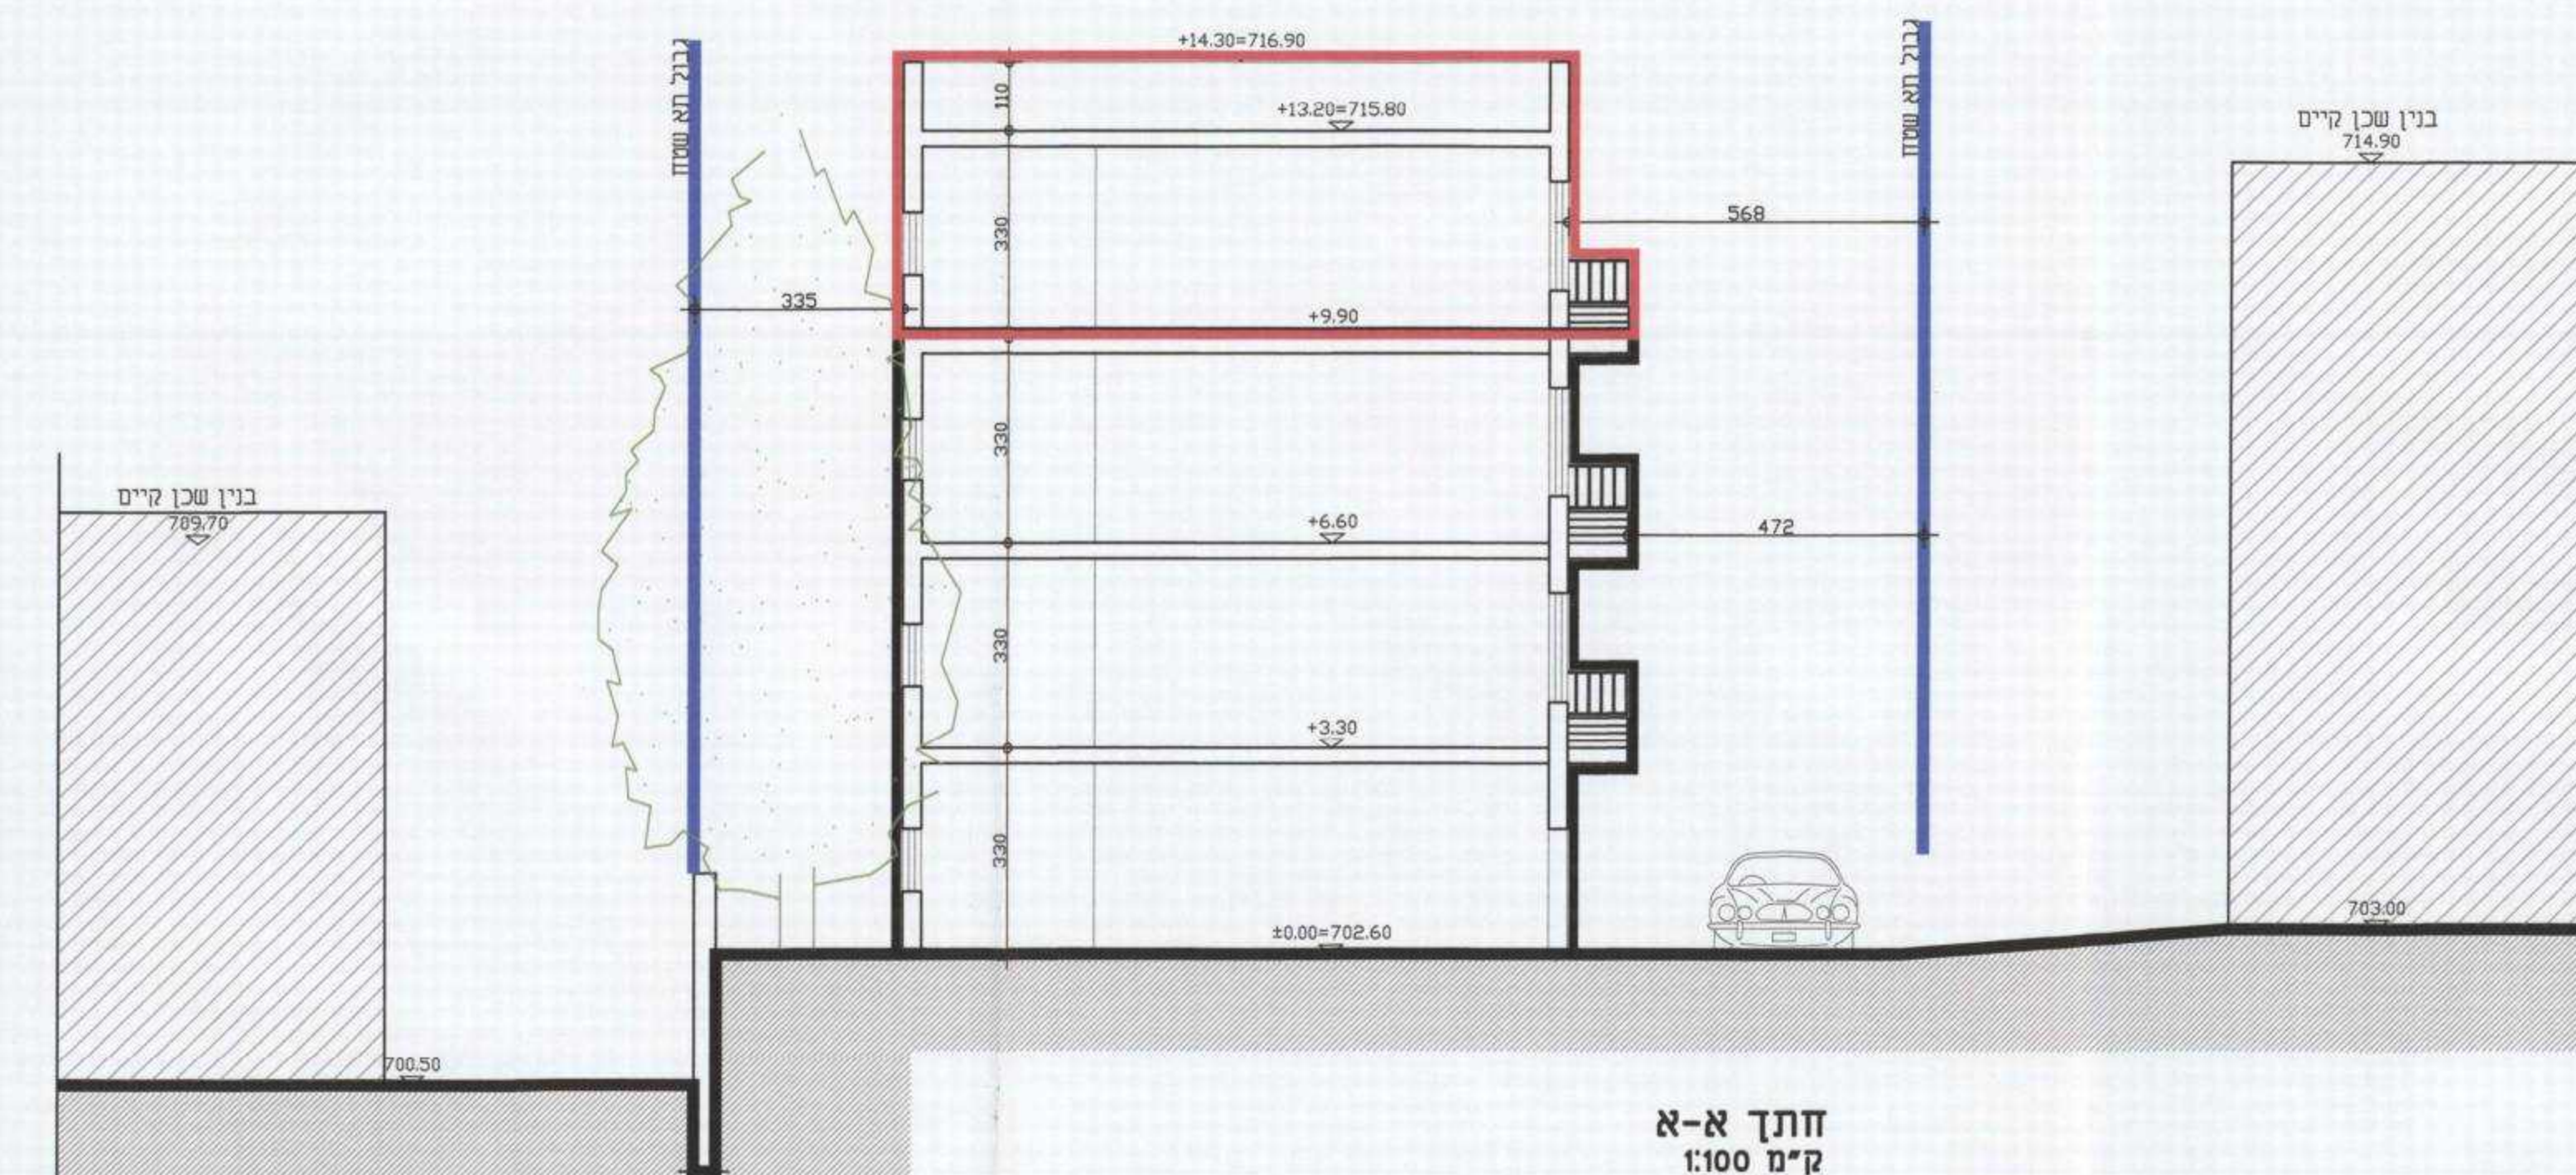

א-א תת
1:100 מ"ר

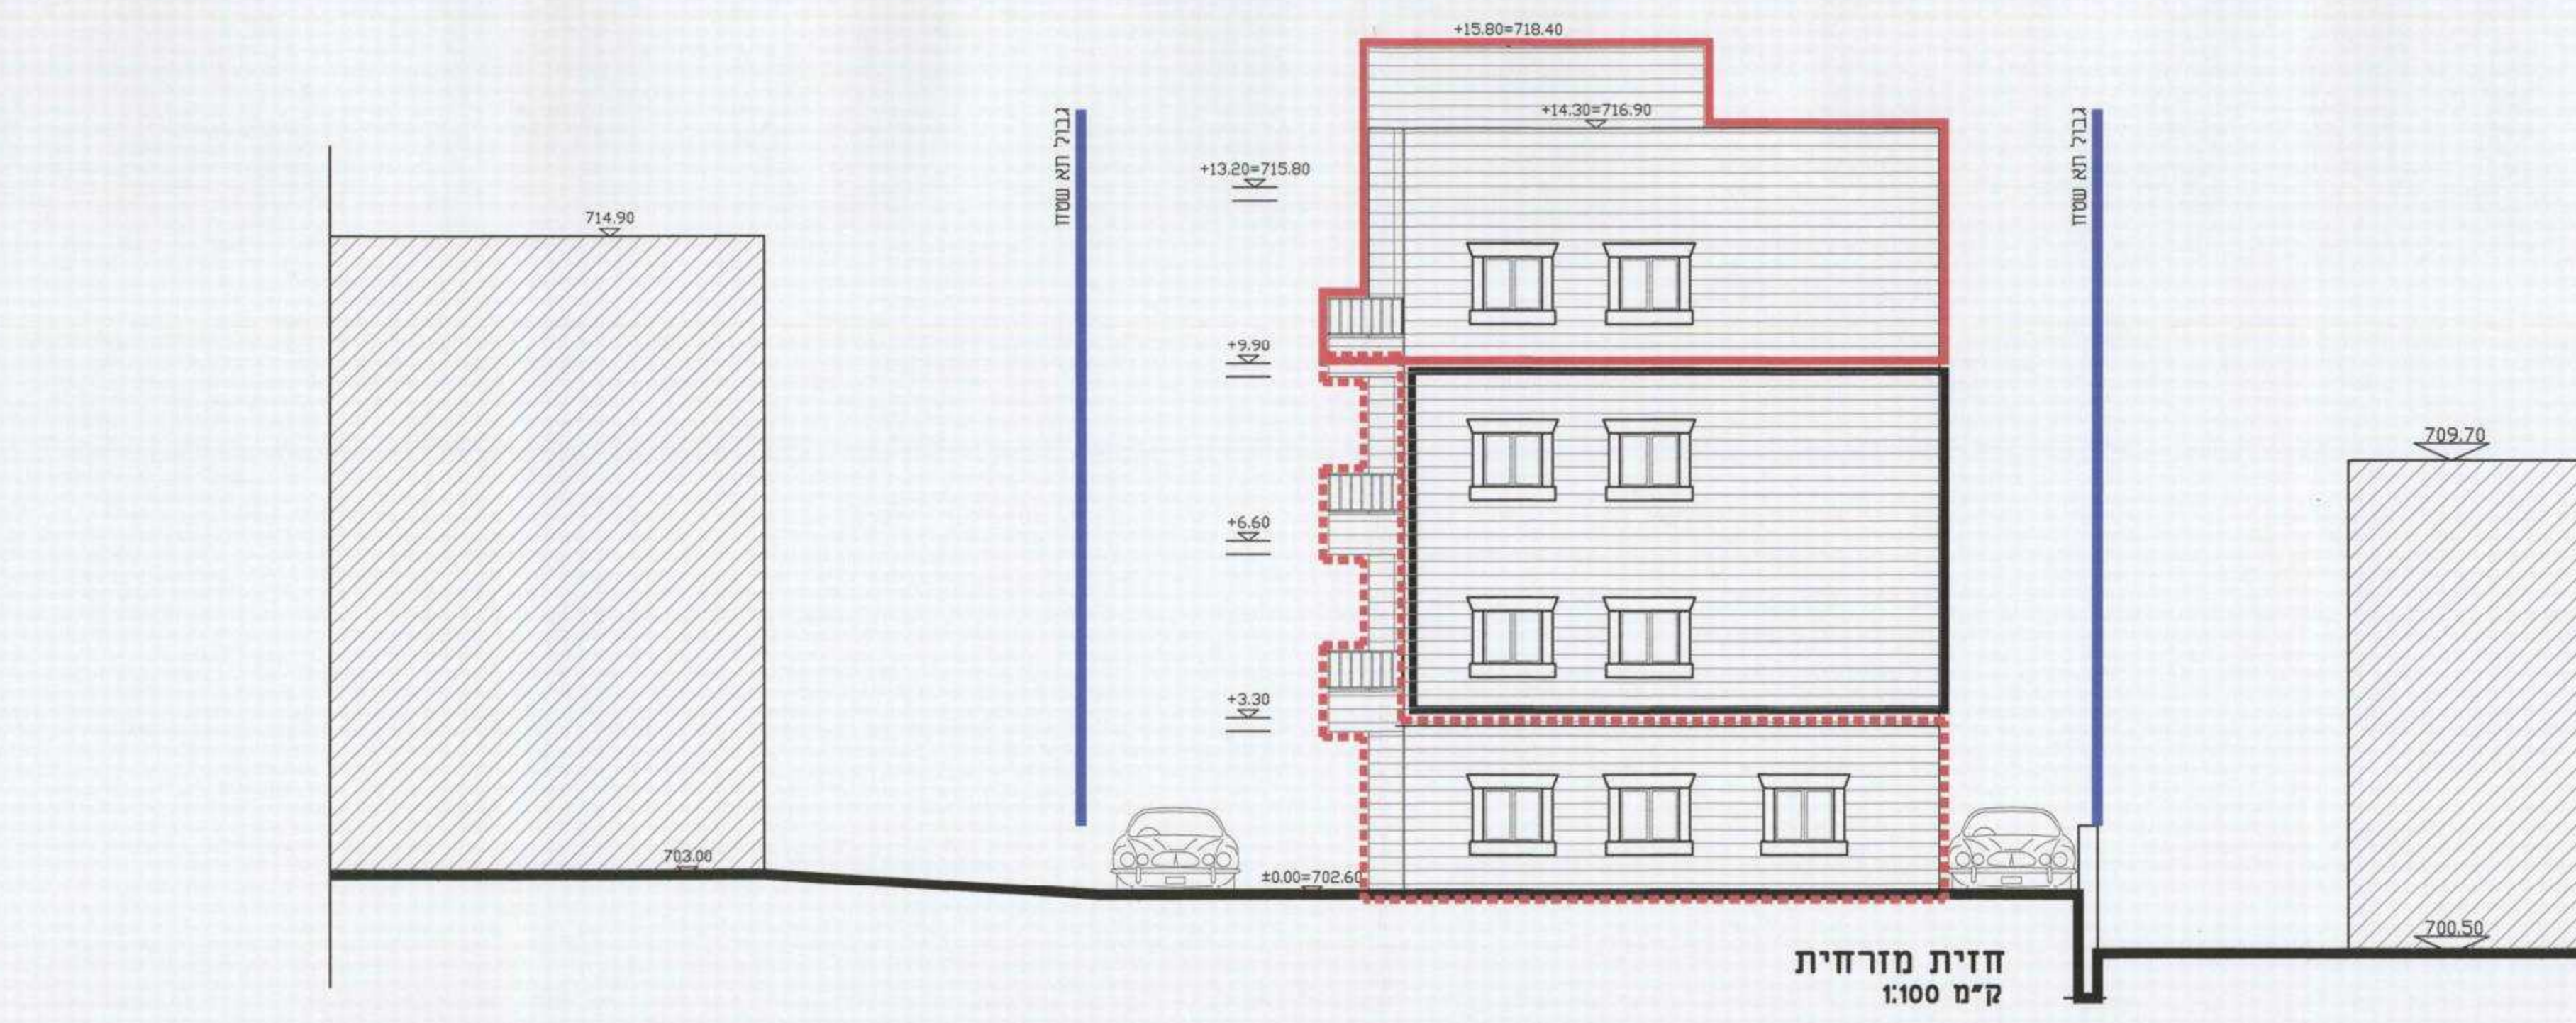


חזית מזרחית
מ"מ 1:100

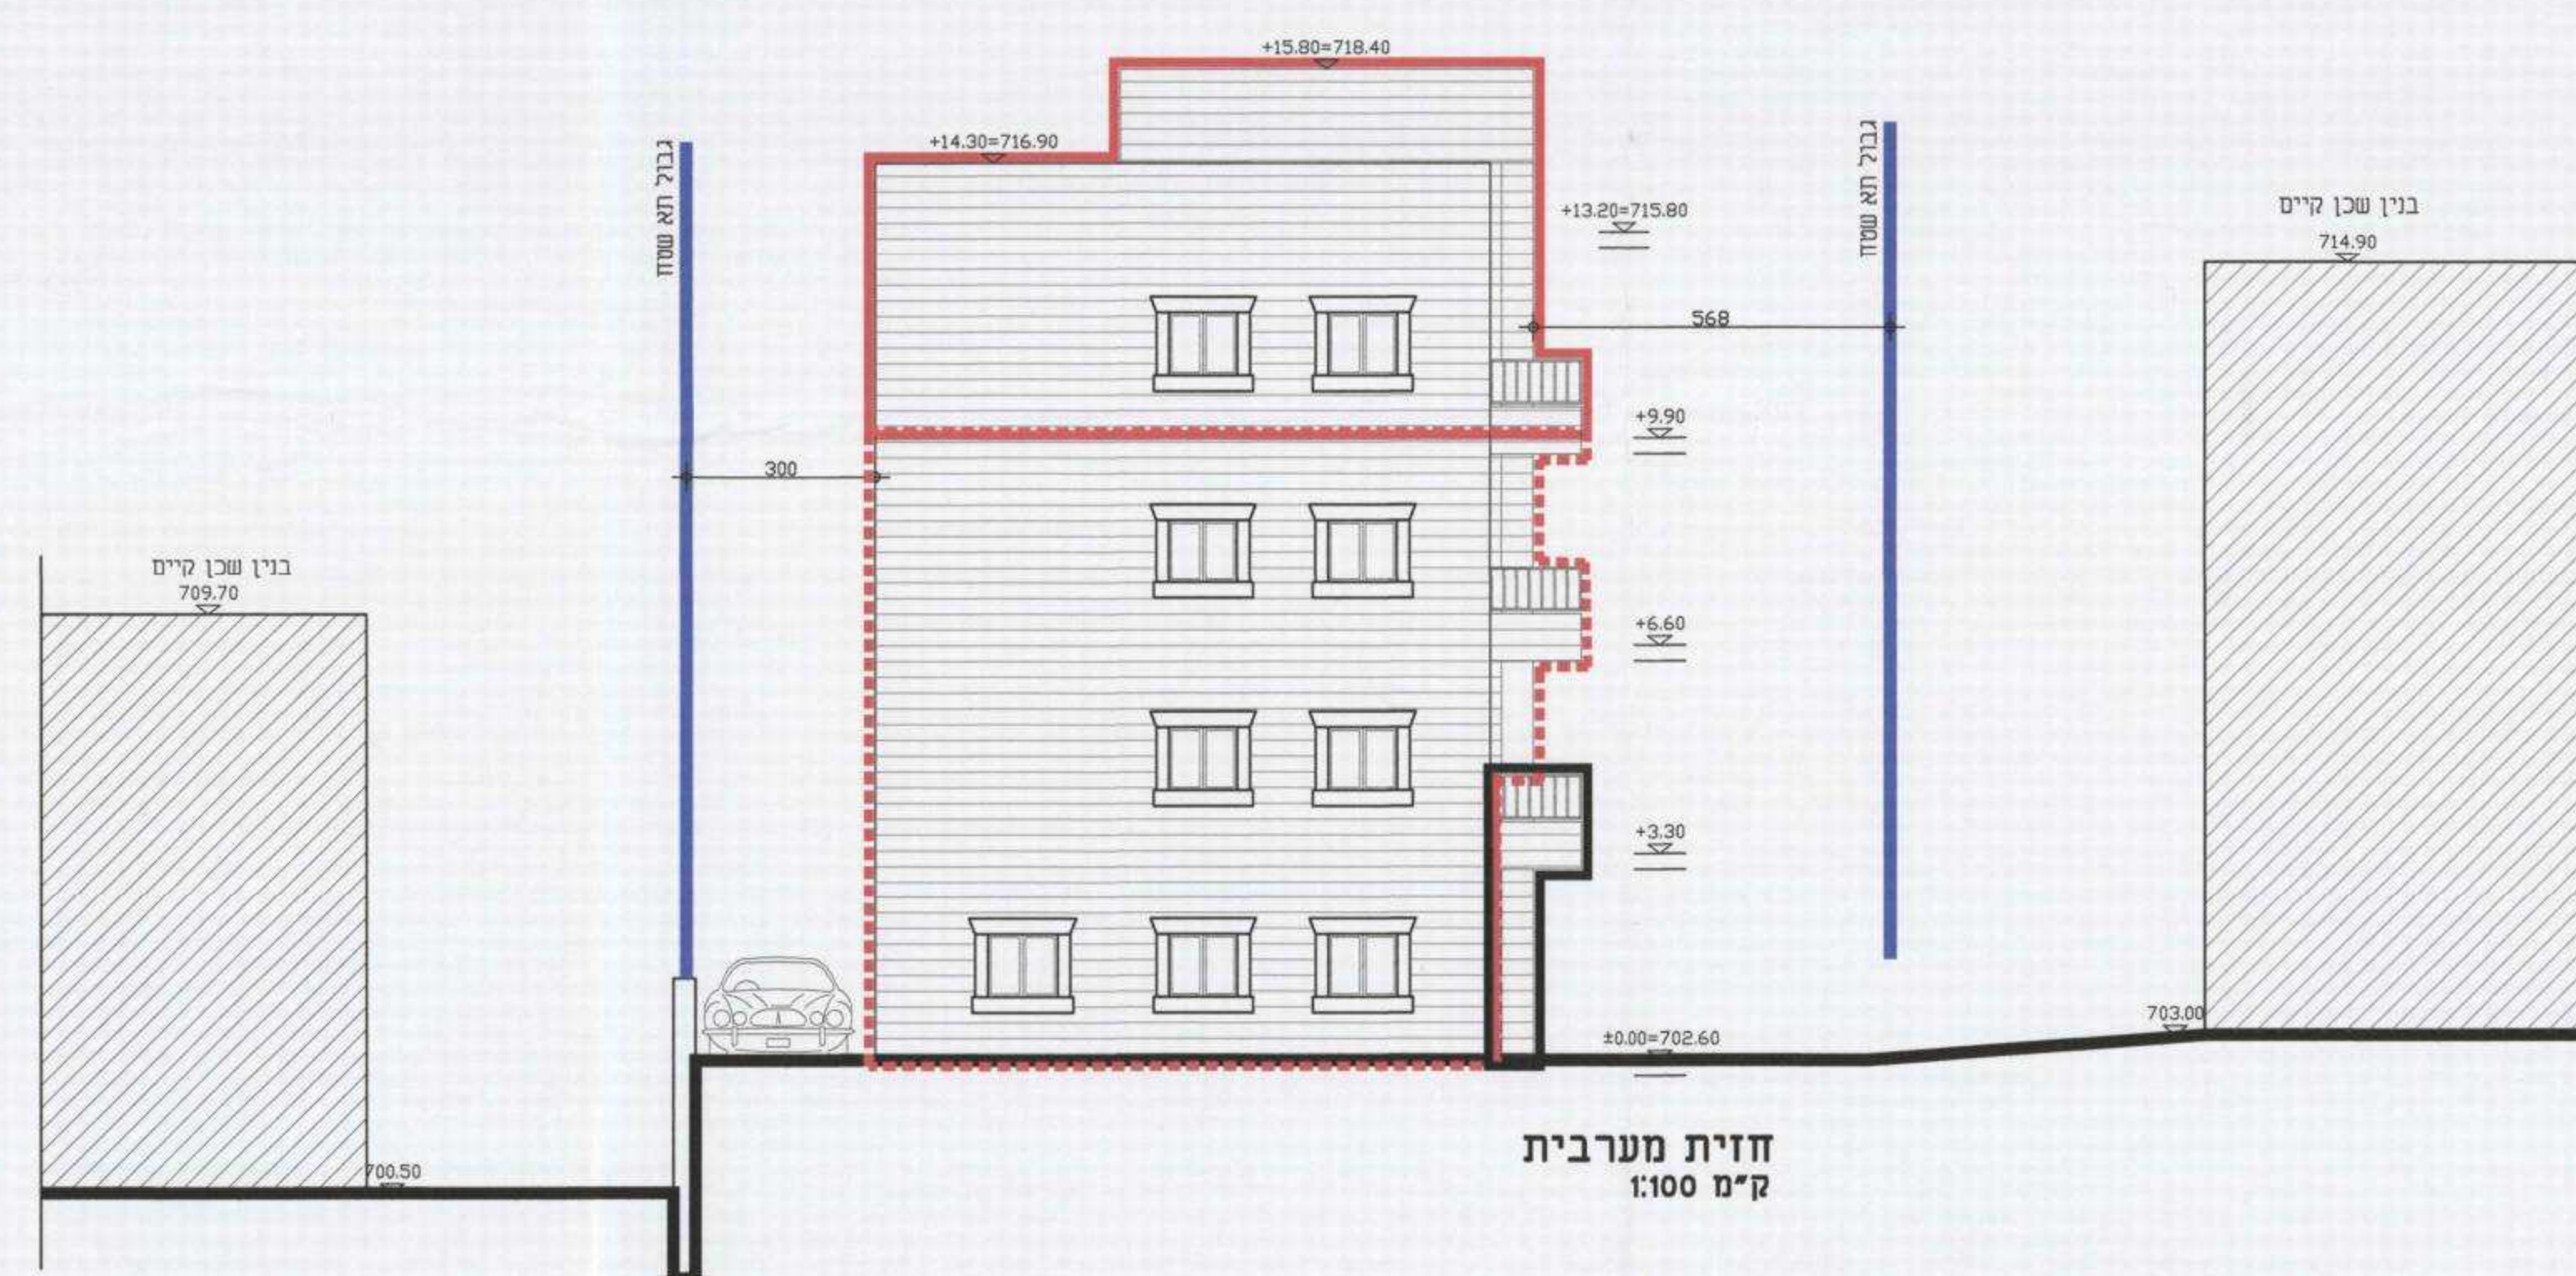

חזית מערבית
ק"מ 1:100



יית צפונית
מ 1:100

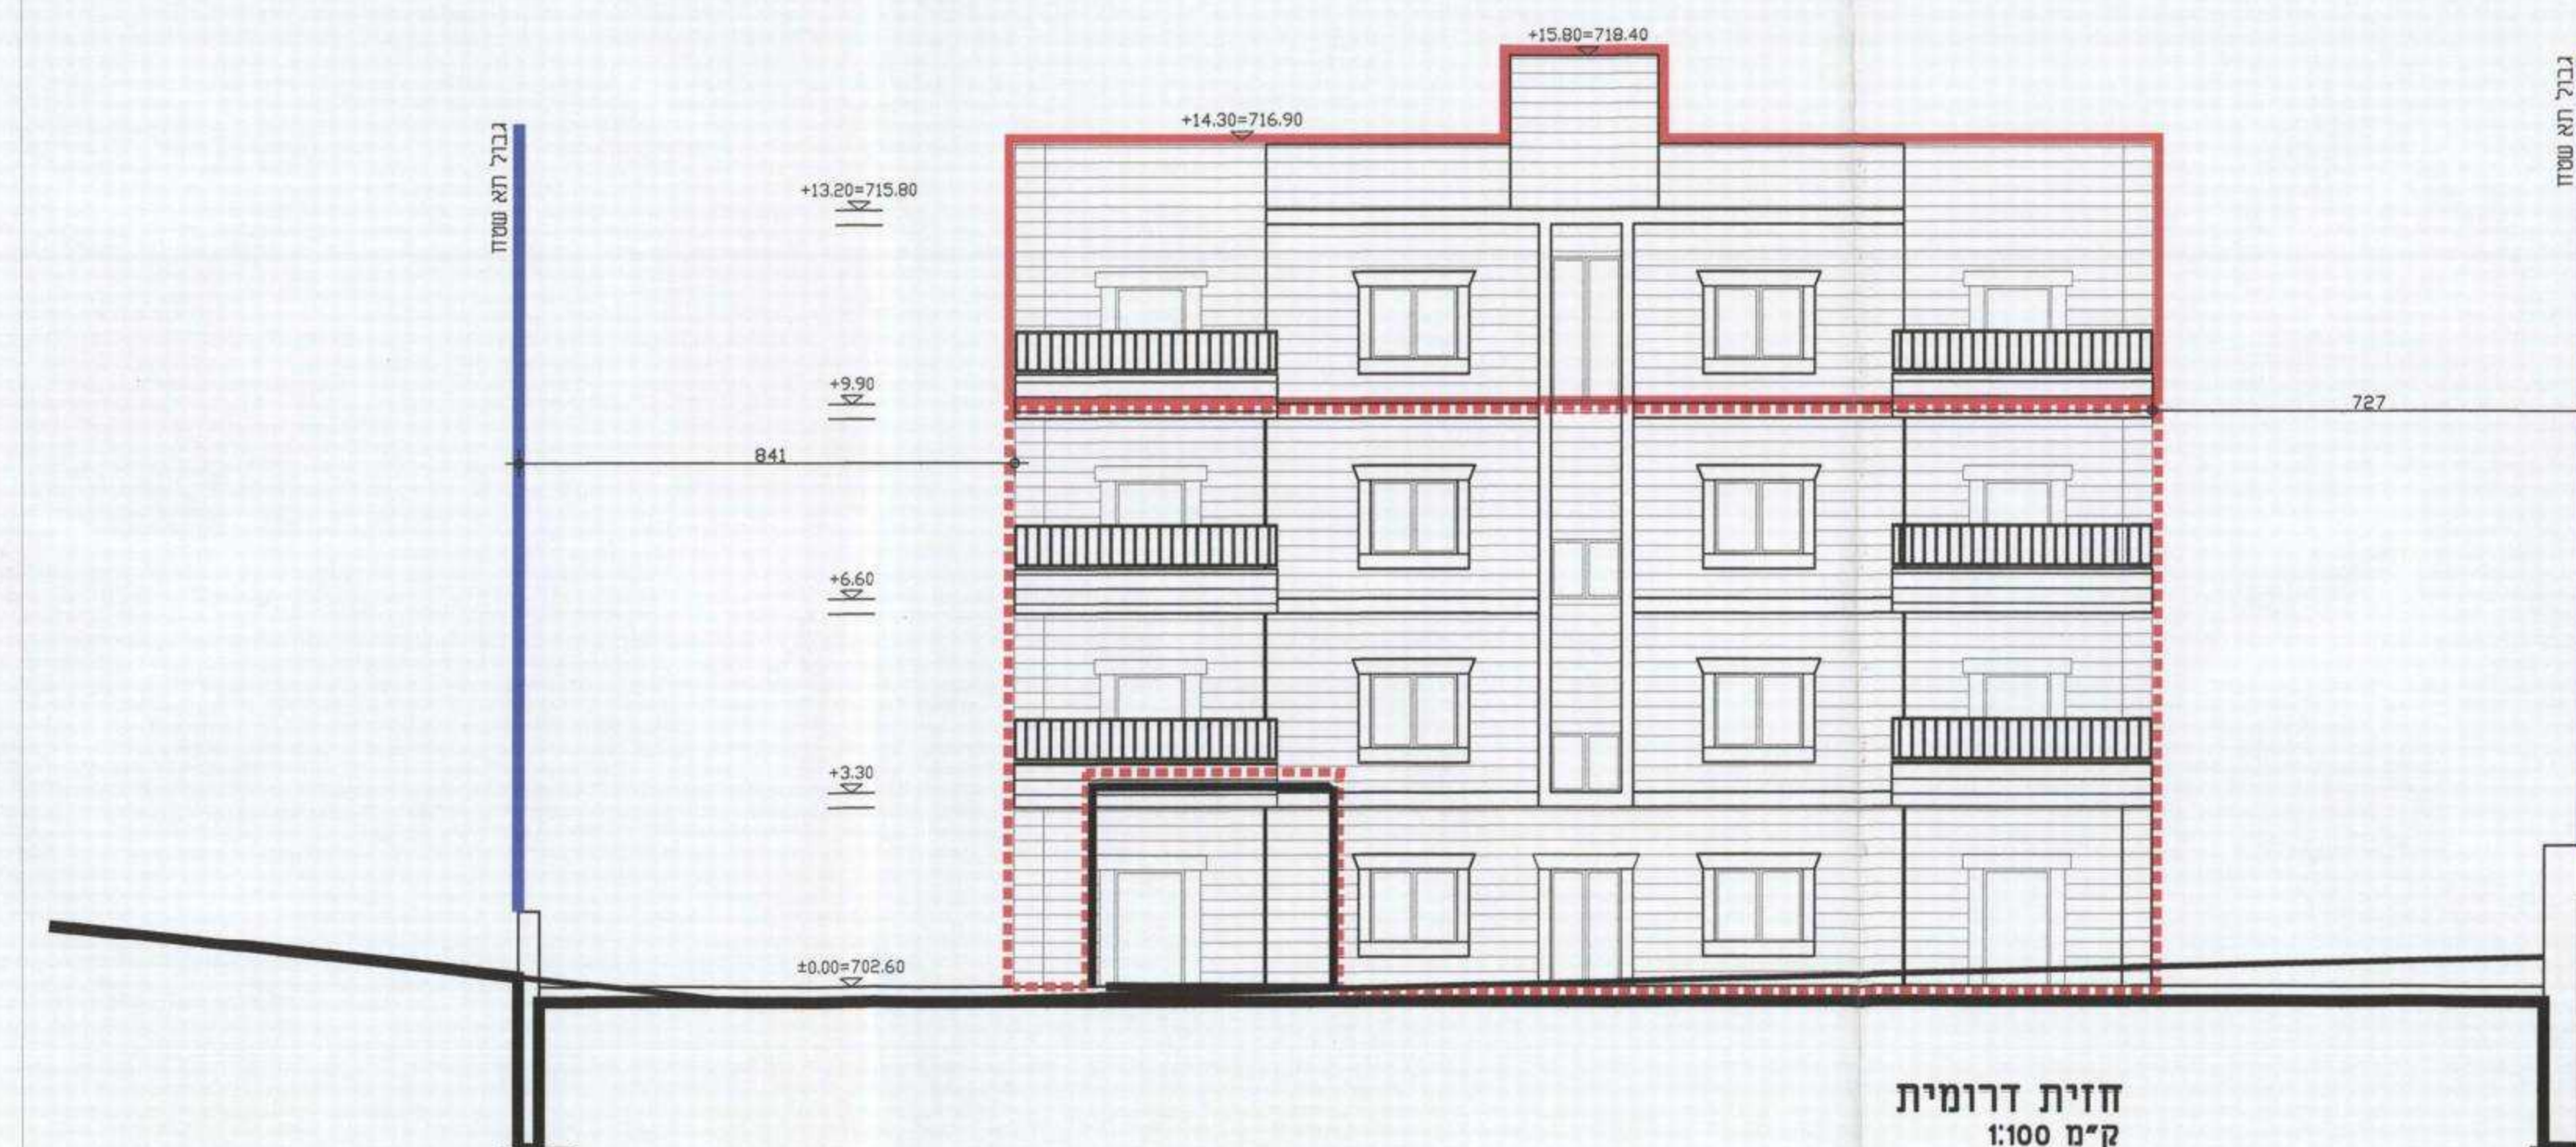

חזית דרומית
ק"מ 1:100