


שטח כולל
12.87 X 17.54 | 225.74

שטח (-)

1	1.14 X 7.10	8.09
4	0.50 X 0.97 X 0.92	0.44
5	2.60 X 2.07	5.38
6	0.50 X 0.82 X 0.96	0.39
7	2.85 X 3.47	9.89
8	2.85 X 3.26	9.29
9	2.24 X 0.75	1.68
10	0.50 X 0.75 X 0.82	0.30
11	3.91 X 2.03	7.94
TOTAL		43.40

שטח כולל - שטח (-)
225.74 - 43.40 | 182.34

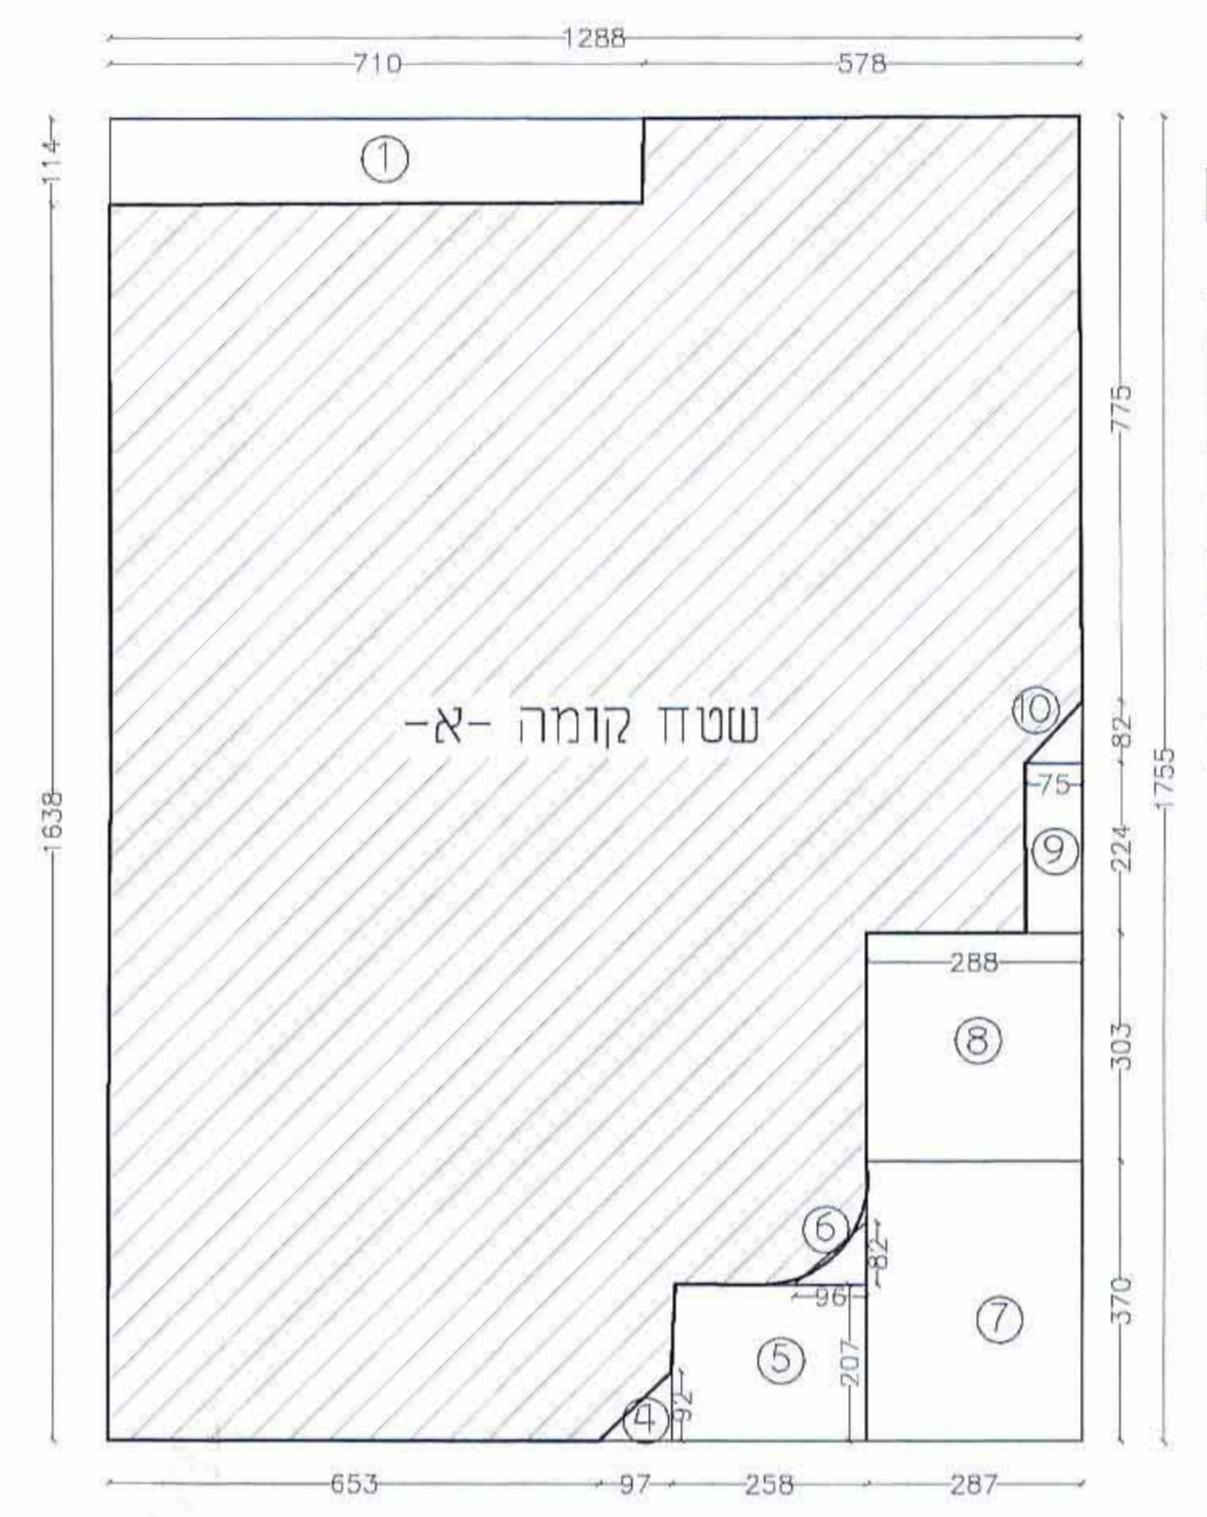


שטח כולל
12.87 X 17.54 | 225.74

שטח (-)

1	1.14 X 7.10	8.09
4	0.50 X 0.97 X 0.92	0.44
5	2.58 X 2.07	5.34
6	0.50 X 0.82 X 0.96	0.39
7	3.70 X 2.87	10.62
8	3.03 X 2.88	8.73
9	2.24 X 0.75	1.68
10	0.50 X 0.75 X 0.82	0.30
TOTAL		35.59

שטח כולל - שטח (-)
225.74 - 35.59 | 190.15

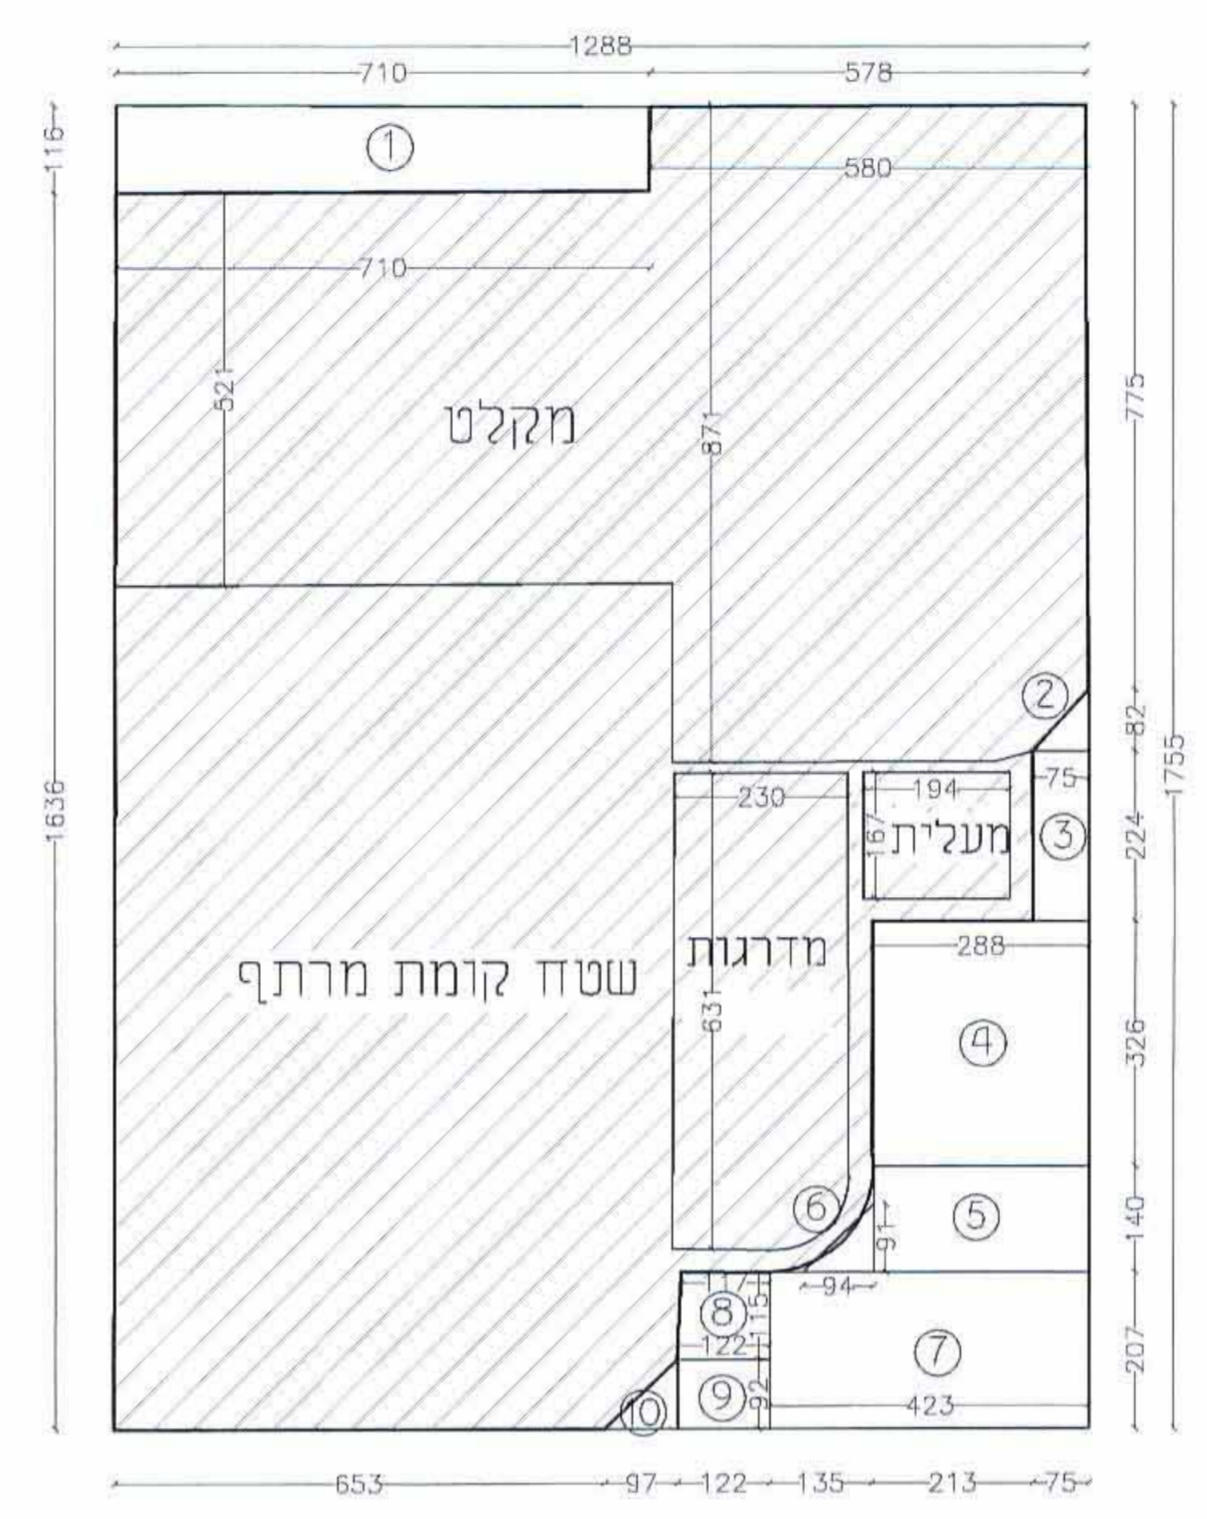

שטח כולל
12.87 X 17.54 | 225.74

שטח (-)

1	1.14 X 7.10	8.09
2	0.50 X 0.75 X 0.82	0.30
3	2.24 X 0.75	1.68
4	2.88 X 3.26	9.38
5	1.40 X 2.88	4.03
6	0.50 X 0.94 X 0.91	0.42
7	4.23 X 2.07	8.75
8	0.50(1.22+1.17)X1.15	1.37
9	1.22 X 0.92	1.12
10	0.50 X 0.97 X 0.92	0.44
TOTAL		35.58


שטח כולל - שטח (-)
225.74 - 35.58 | 190.16

שטח שירות

86.30	מקלט
17.74	מדרגות+מעית
104.04	סה"כ

שטח ערקר

190.16	-	104.04	86.12
--------	---	--------	-------

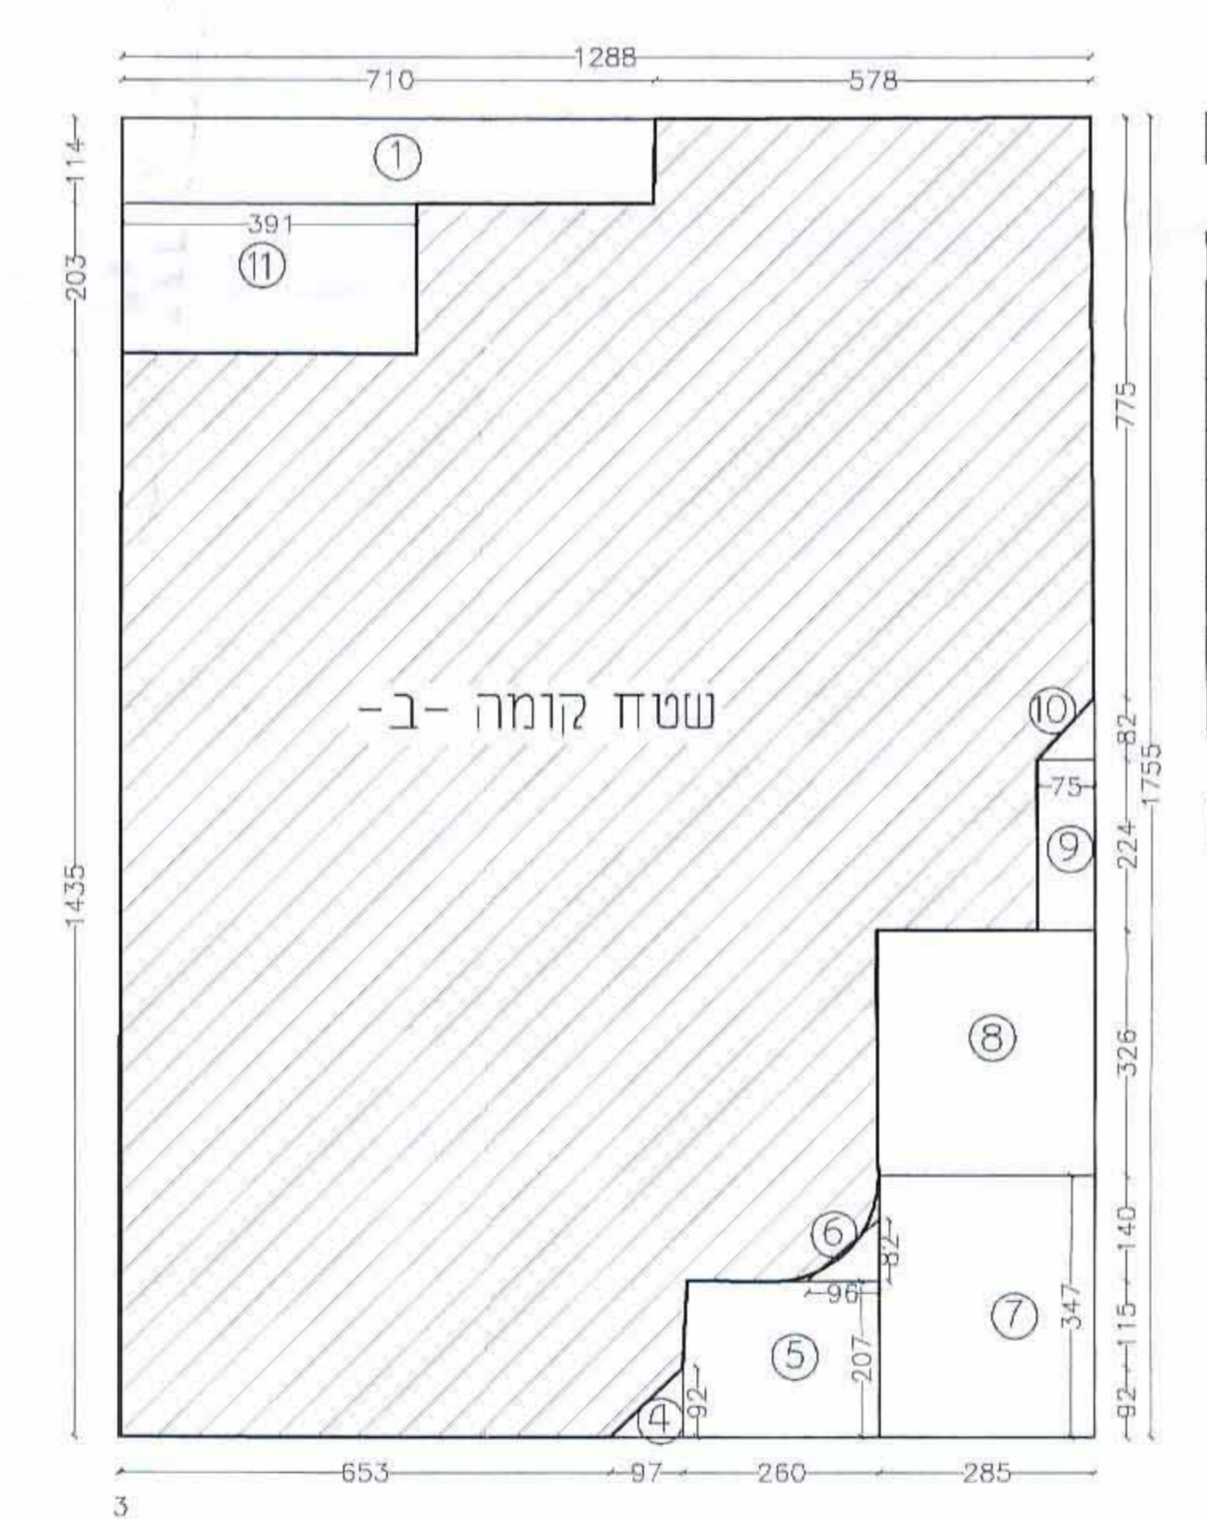


שטח כולל
12.87 X 17.54 | 225.74

שטח (-)

1	1.14 X 7.10	8.09
4	0.50 X 0.97 X 0.92	0.44
5	2.60 X 2.07	5.38
6	0.50 X 0.82 X 0.96	0.39
7	2.85 X 3.47	9.89
8	2.85 X 3.26	9.29
9	2.24 X 0.75	1.68
10	0.50 X 0.75 X 0.82	0.30
11	3.91 X 2.03	7.94
TOTAL		43.40

שטח כולל - שטח (-)
225.74 - 43.40 | 182.34

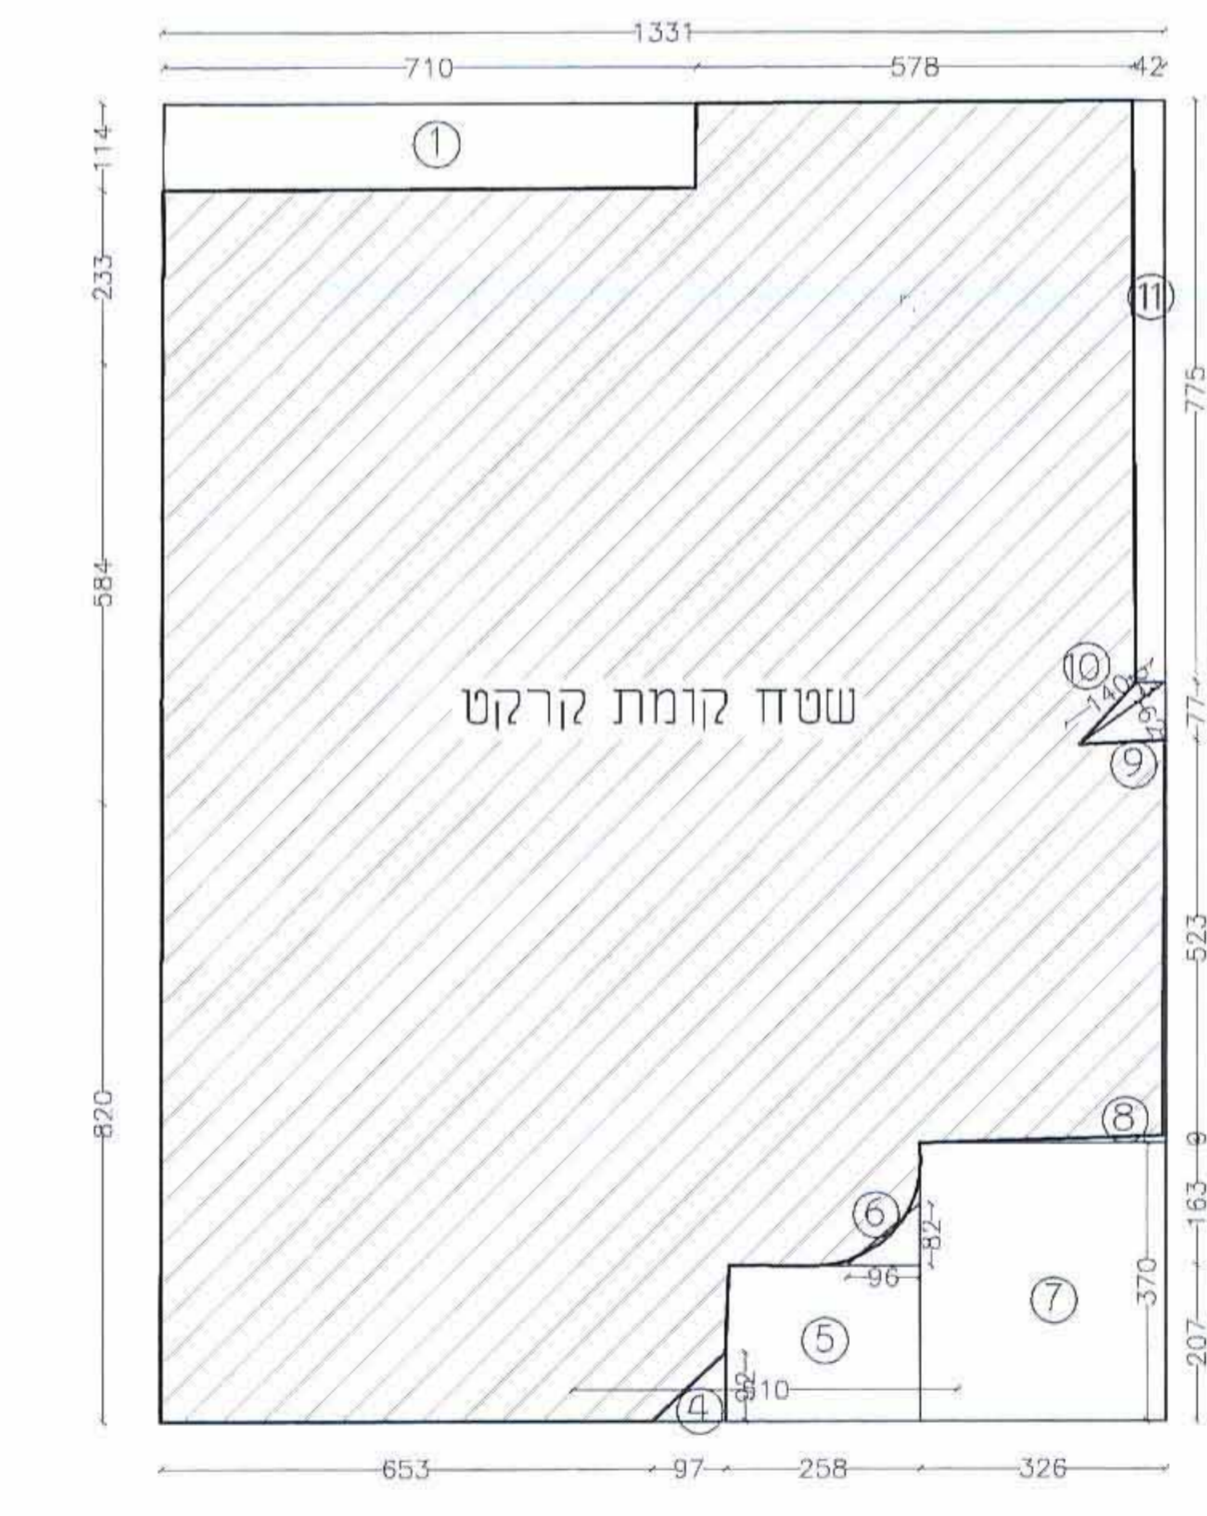

שטח כולל
13.30 X 17.54 | 233.28

שטח (-)

1	1.14 X 7.10	8.09
4	0.50 X 0.97 X 0.92	0.44
5	2.58 X 2.07	5.34
6	0.50 X 0.82 X 0.96	0.39
7	3.70 X 3.26	12.06
8	0.50 X 0.09 X 3.26	0.14
9	0.50 X 1.40 X 0.62	0.43
10	0.50 X 1.40 X 0.23	0.16
11	7.75 X 0.42	3.25
TOTAL		30.30

שטח כולל - שטח (-)
233.28 - 30.30 | 202.98

תכנית מסי 5861 ב

תוספת יחיד לבניין מגורים קיים, בית חנינה

נספח חישובי שטחים

קנ. מ. 1:100

חוק התכנון והבניה, התשפ"ב-1965
משרד המים - מחוז ירושלים
הוועדה המחוזית לחלוקה בינוי
לאשר את התכנית
 התכנית לא נקבעה טענה אישור השטר
 התכנית נקבעה טענה אישור השטר
תאריך: יומי הוועדה המחוזית

סחייכ (במ"ר)	שימושי שירות (במ"ר)	שימושי עיקריים (במ"ר)	סחייכ (במ"ר)
מאוסר 5861	מאוסר 5861	מאוסר 5861	מאוסר 5861
257.56	500.25	127.90	75.08
5.32	184.82	-80.80	184.82
262.88	685.07	47.10	259.90
947.95	307.00	640.95	

עורך התכנית
סימון קובה
ר"ח איאפואאן מסי 17
ח.ז. 54240 ירושלים
080070196
02-6288036