




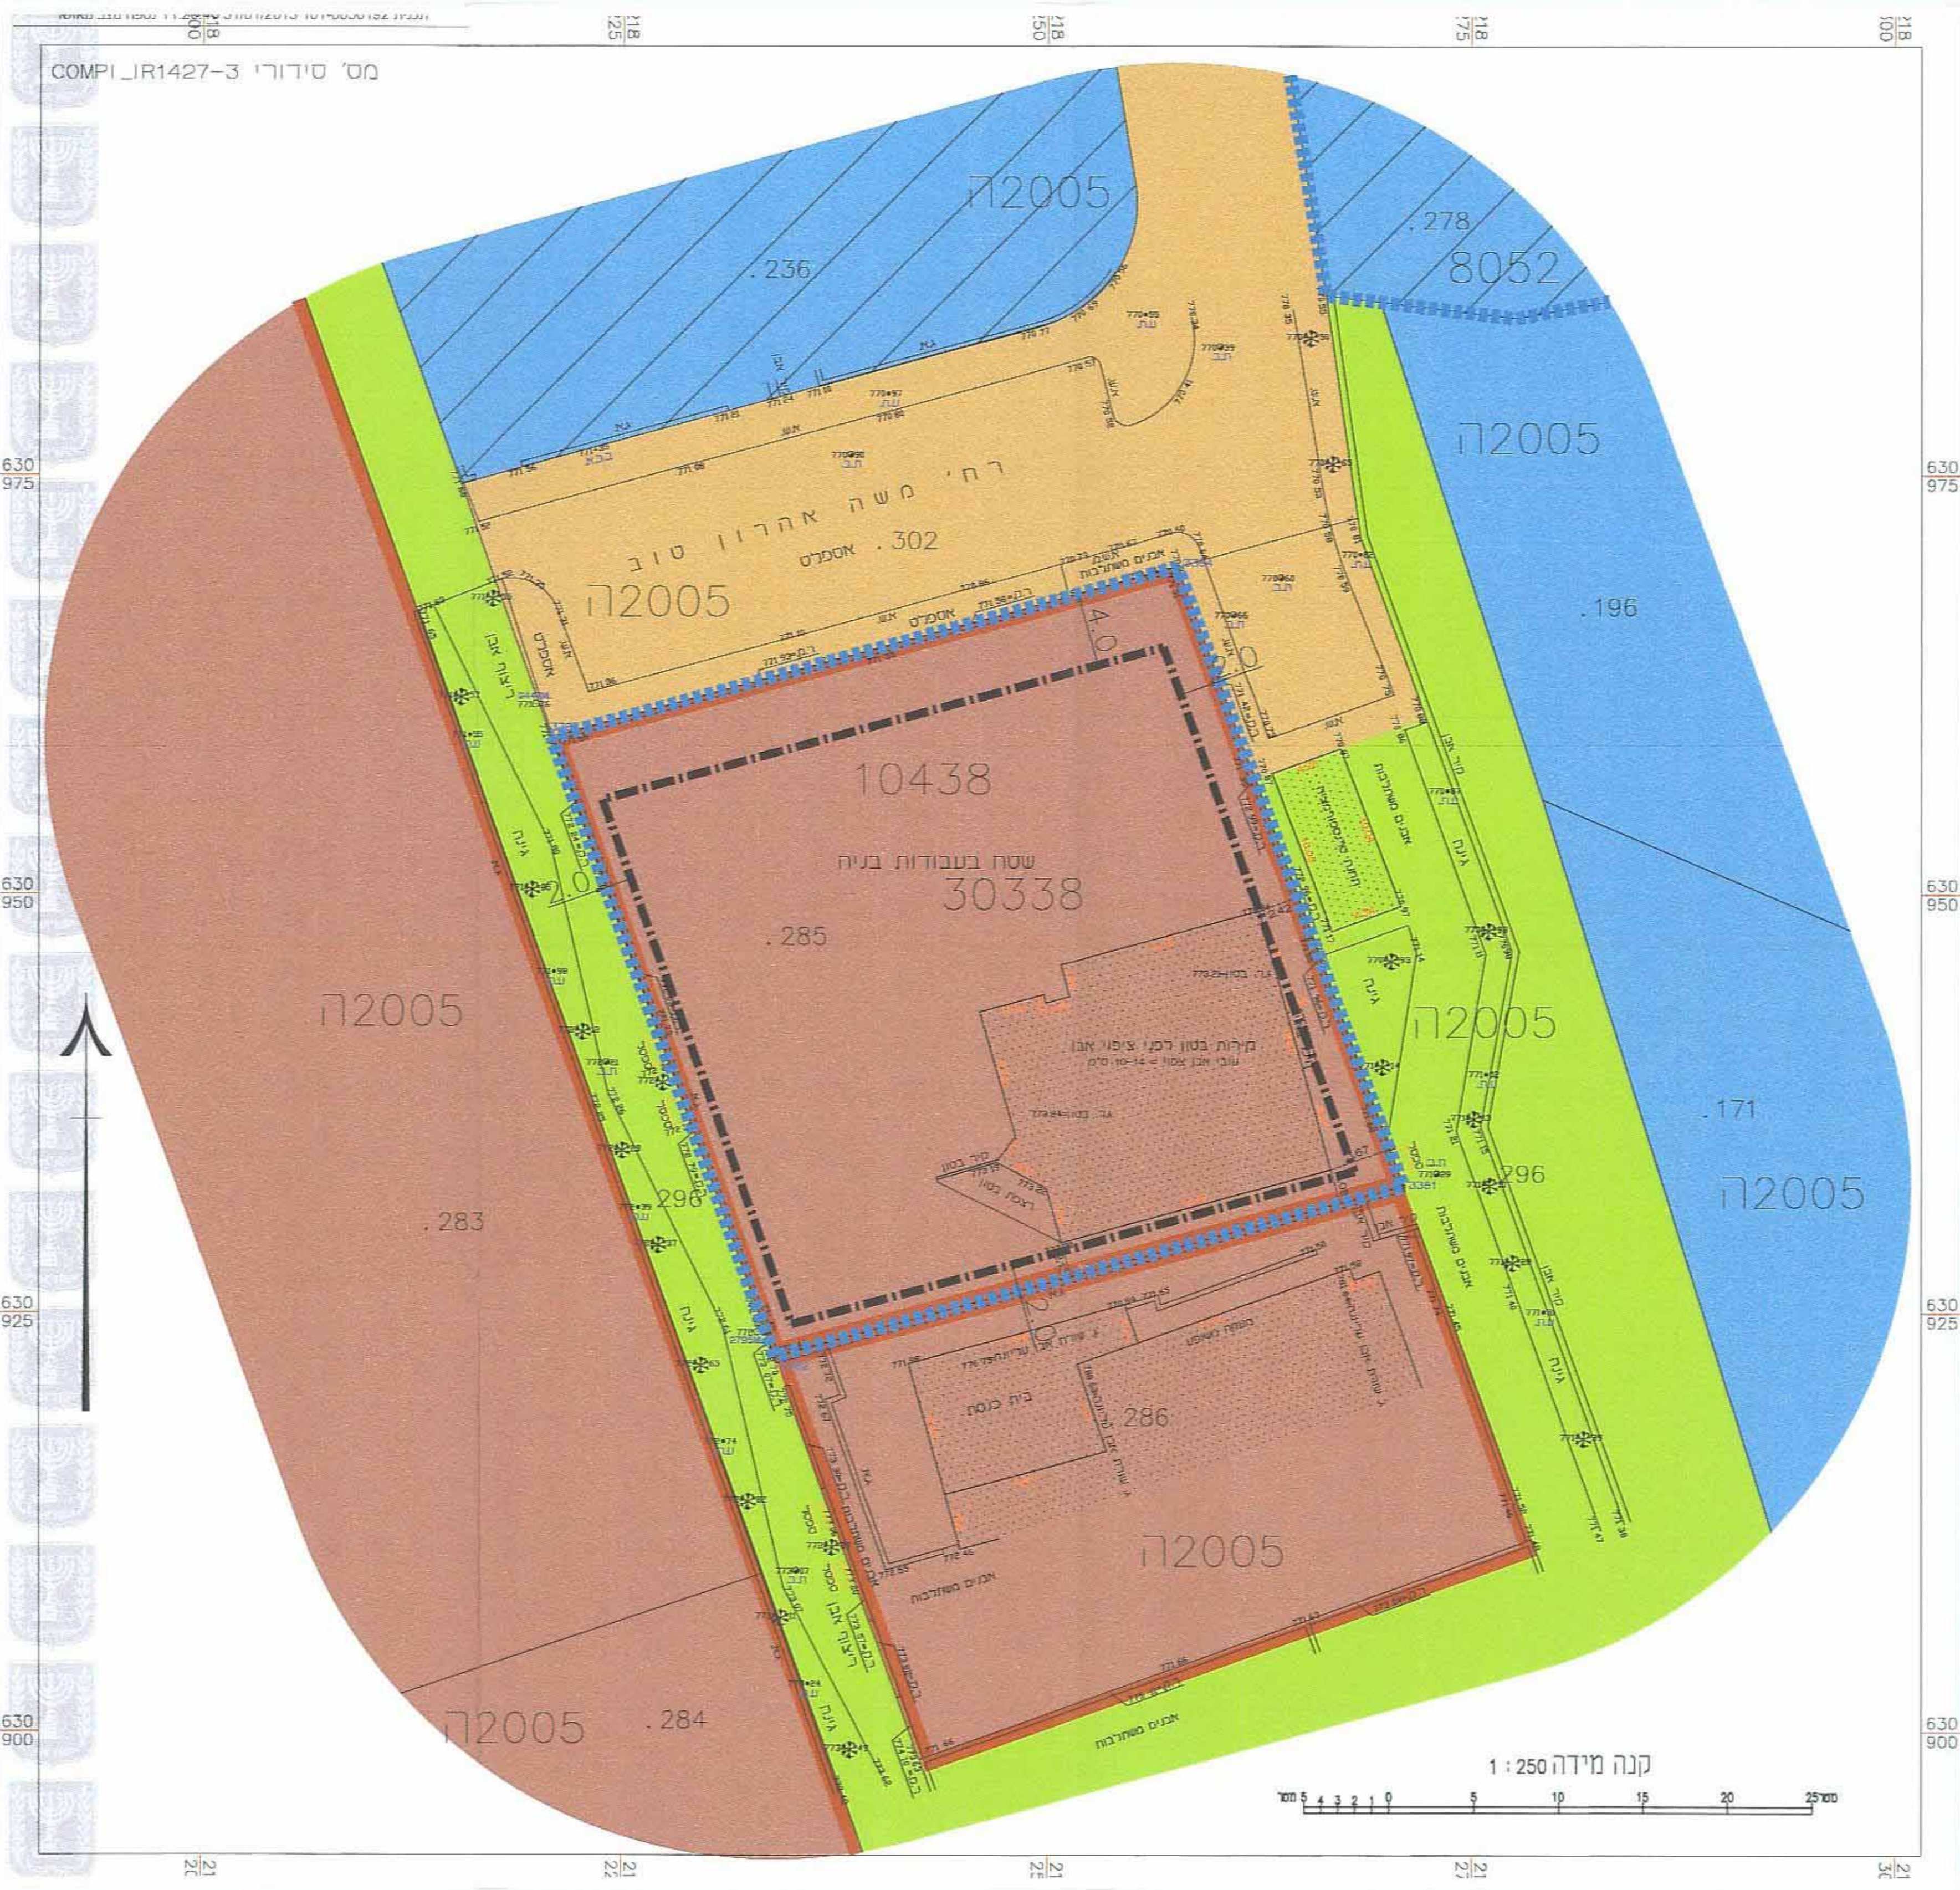

- מקרא**
- 10438 גבול תכנית מאושרת ומספרה
 - אזור מגורים 5
 - אזור מגורים 5 מיוחד
 - דרך קיימת או מאושרת
 - שטח ציבורי פתוח
 - שטח לבנין ציבורי
 - קו ביתן מאושרת
 - מס' גוש
 - גבול חלקה
 - מס' חלקה

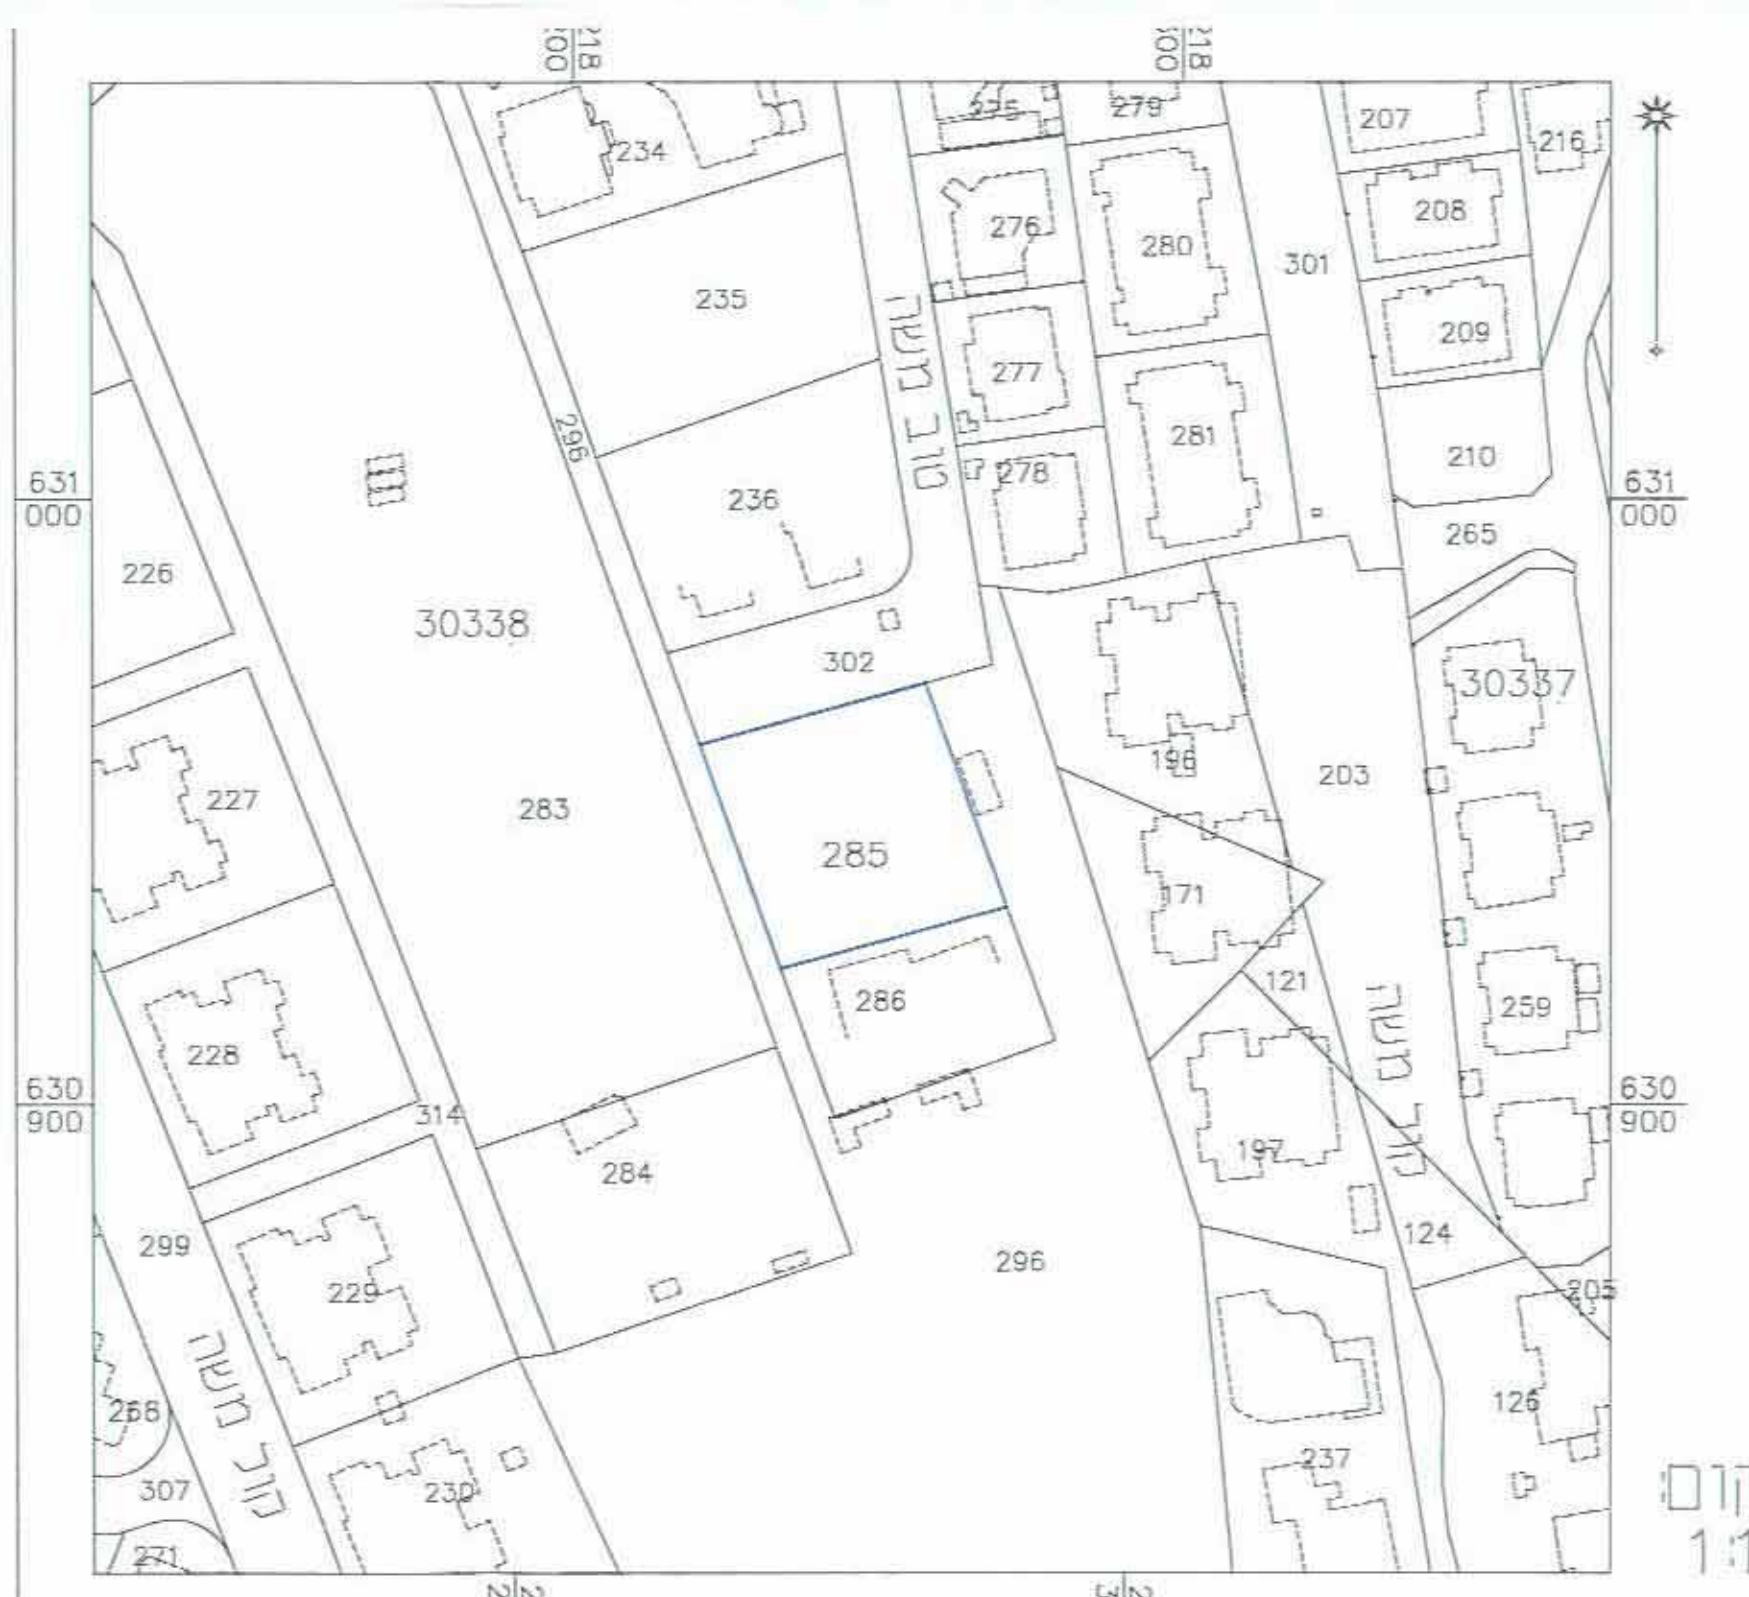

תרשים המקום
קנ"מ 1:1250

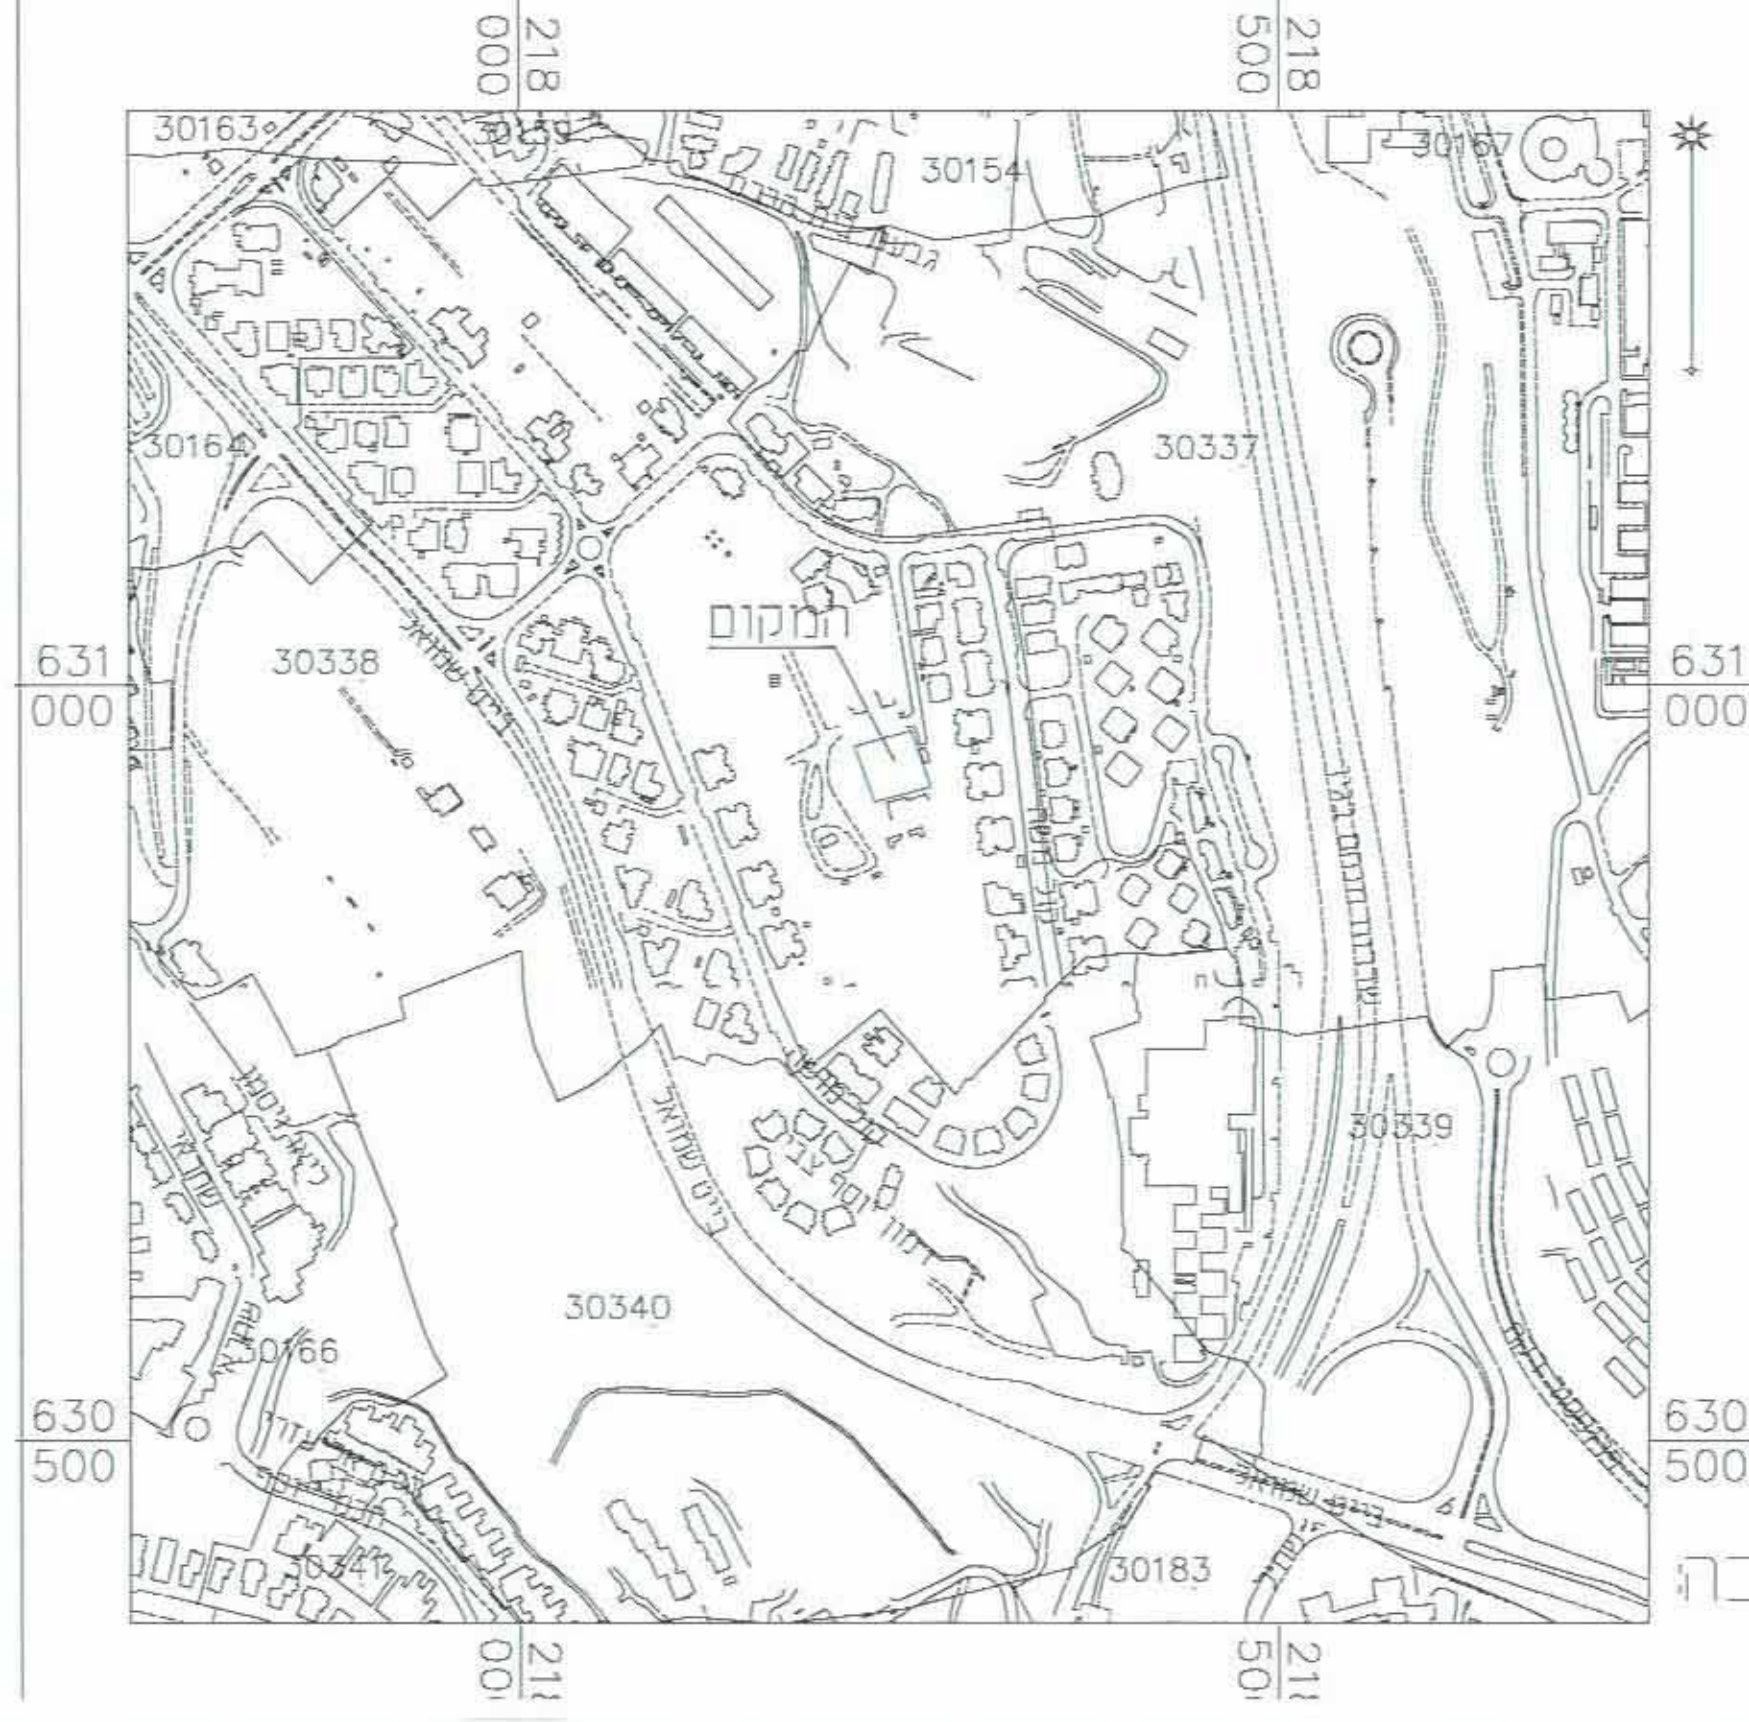

תרשים הסביבה
קנ"מ 1:5000

1012208

חוק התכנון והבנייה, התשכ"ה - 1965
תכנית מתאר מקומית

מס' 101-0056192

תוספת גלרית עזרת נשים
בבית כנסת קיים - ברמת בית הכרם

מצב מאושר
גליון 1 מתוך 1

שם הנספח	קנ"מ
מצב מאושר	1250
תרשים סביבה	15000
תרשים נוסף	11250
תרשים נוסף	-
תמונה נוספת	-

תאריך: 29-01-13

חוק התכנון והבניה, התשכ"ה - 1965
משרד הפנים - מחוז ירושלים
הוועדה המקומית לתכנון ובנייה
למשל את התכנית

☒ התכנית לא נקבעה טעיה או שורה חש
☐ התכנית נקבעה טענה או שורה חש

פחות מ-3
מספר חוקי

תאריך

מספר התכנית: 101427-3

רמת דיוק הקו הבחול והקדסטרי:
1 = מדידה גרפית
2 = קו בחול נבדד ברמה אנליטית
3 = מדידה אנליטית מכאה ברמת תציר

1. המדידה המקורית
הריני מצהיר בזאת כי מדידת המפה המופגרת/ת
המצבית המהווה רשע כותכנית זו, נערכה על ידי:
21/6/2011
ביום

והיא הוכנה לפי הוראות נוהל מבאית ובהתאם
להוראות החוק ולתקנות המודדים שבכונסיו.

שם המודד:
מספר רישיון:
חתימה:

מאיר כיר
586
9/2/13 תאריך

שמות וזהימות:
שם: דב גליא, אדריכלים
תאריך: 65108409

עורך
התוכנית

4/4/13
1012208