


תרשים סביבה קנ"מ 1:5000

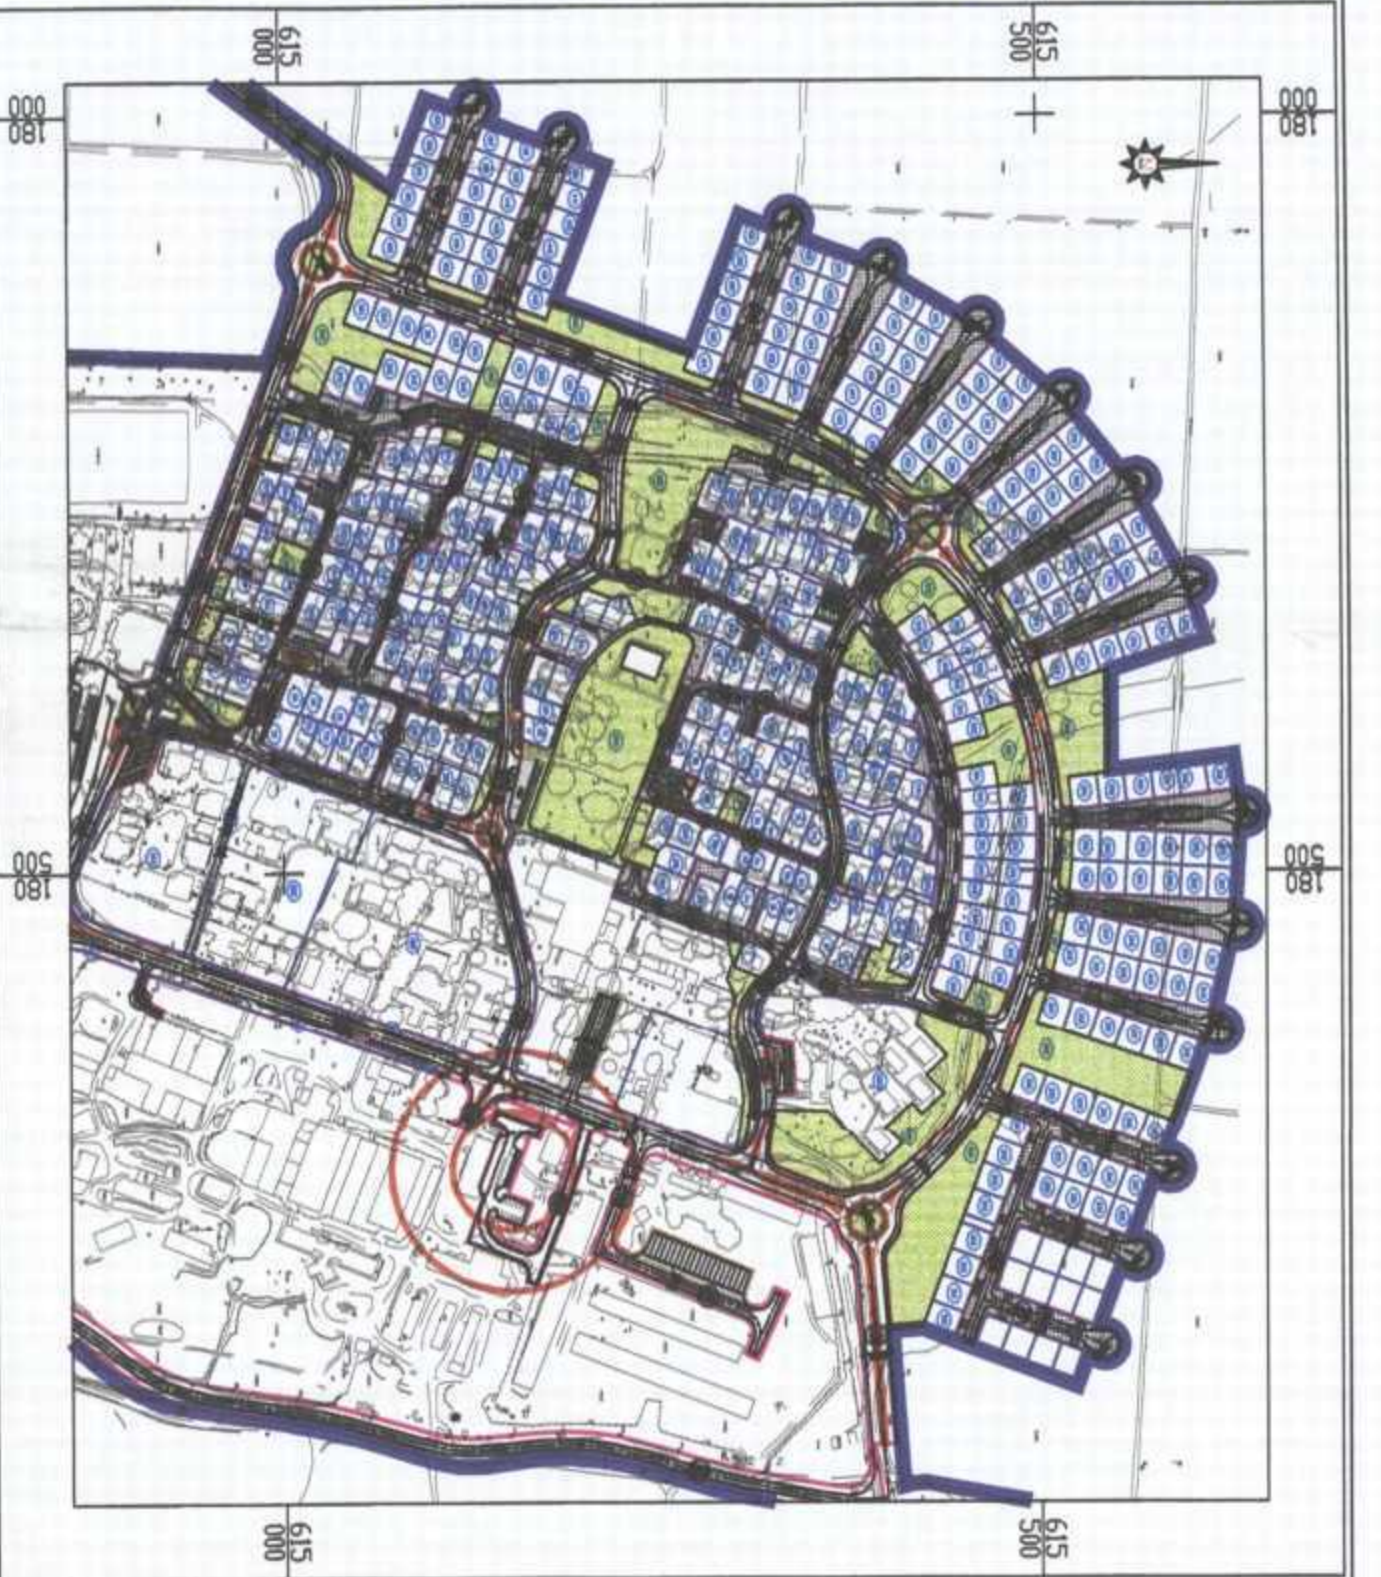

הערות:

תחנת התדלוק לצריכה עצמית תופעל על פי העקרונות בסעיף 6.5 ת בתמ"א 18 מיקון 4.

שכבת התכנון המחזורית משרד הנתיבים-סחור דרום ת"א 2019

עידכון לפי החזית איג"י דא"ב"ר עומ"ר - משרד התחבורה (מכתב 22.10.2012)

תאריך	לערון	30.03.08
שם	מאות השיכונים	

רוכן עבודת **קיבוצ גת**

שם אזור **אזור המשקי - קיבוצ גת**

שם העבודה **תחנת תדלוק לצריכה עצמית**

שלב העבודה **תכנון תנועה כללי**

שם התוכנית **נספח תנועה לתחנת תדלוק לצריכה עצמית (תכנית מתאר מקומי מס' 9\113\03\6)**

מספר גליון	624\11	מס' עבודה	624	קנ"מ	1:250	תאריך	09.03.2009	תכנון / שרשט
------------	--------	-----------	-----	------	-------	-------	------------	--------------

המבצע אחראי לכבישת הידור והתאמת במסגרת תכנון או א' התאמה עבור כחודשי מתכננים. תכנית לבניית תחנת דלק לאחר מתי הדת בניה כחוק.

א. ב. ו. ד. ק. - כבישים, תנועה ופיתוח בים
A. BOIDEK - ROADS, TRAFFIC & DEVELOPMENT LTD.

רח' רביץ 22-גת, אביב, מייסד 07778, טל: 972-3-6851550, פקס: 972-3-6851551, דוא"ר: boidek@netvision.net.il