

מינהל התכנון
מחוז ירושלים
מחלקת תכנון - מחוז ירושלים
20-12-2015
נתקבל

1077903-1031


תוכנית מס' 5284 ב'
דור דור ודורשיו 11 - ירושלים
נספח פרטי שימור

מינהל התכנון - מחוז ירושלים
חוק התכנון והבניה, תשכ"ה - 1965
יועץ תכנון מס' _____
מועד המחויבות לתכנון ולבניה החלוטה
ביום: 15/12/15
לאשר את התכנית
התכנית לא נקבעה טענה אישור ש'
התכנית נקבעה טענה אישור ש'
מנהל מינהל התכנון יו"ר הוועדה
אשר על פי

אדר' אבנר אופק
רחוב הברדש, 227 מושב בית זית
טל: 052-4590447
avner.ofek@gmail.com

תאריך:
25-11-2015

אשר
אדר' אבנר אופק
מ.י: 07204706
ת.י: 02308822
15/12/15

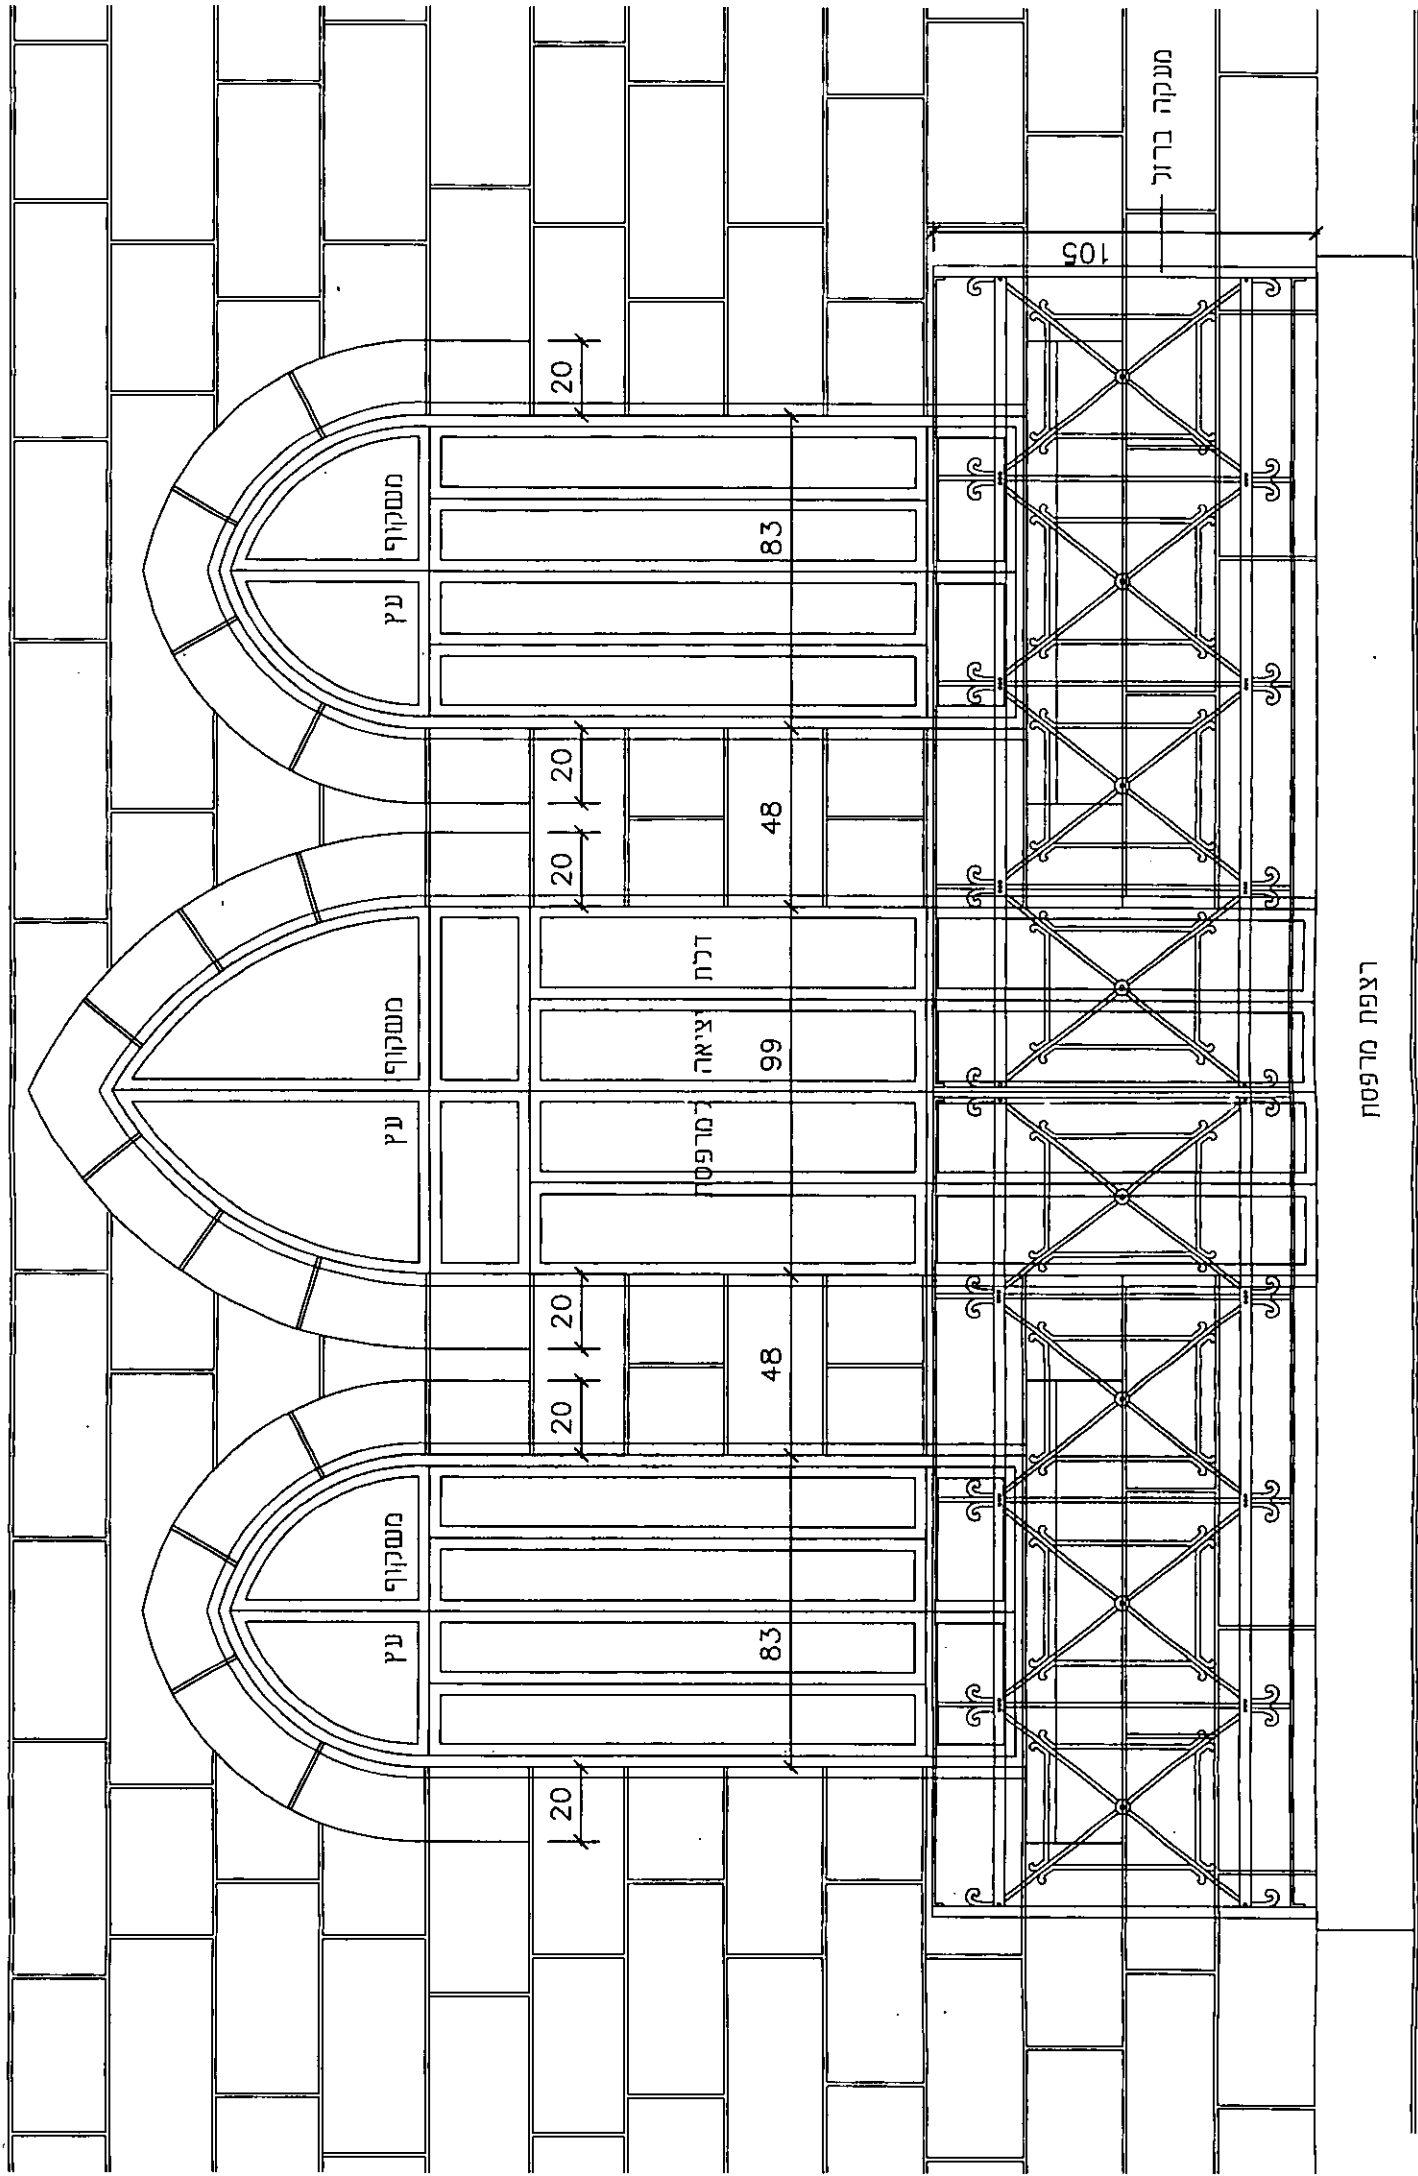

אדר' אבנר אופק
 רחוב הברוש, 227 מושב בית זית
 טל: 052-4590447
 avner.ofek@gmail.com

חזית מרפסת צפונית

רצפת מרפסת

גובה מידה


1:20

גליון מס'

1

תוכנית מס' 5284 ב'

דור דור ודורשיו 11 - ירושלים


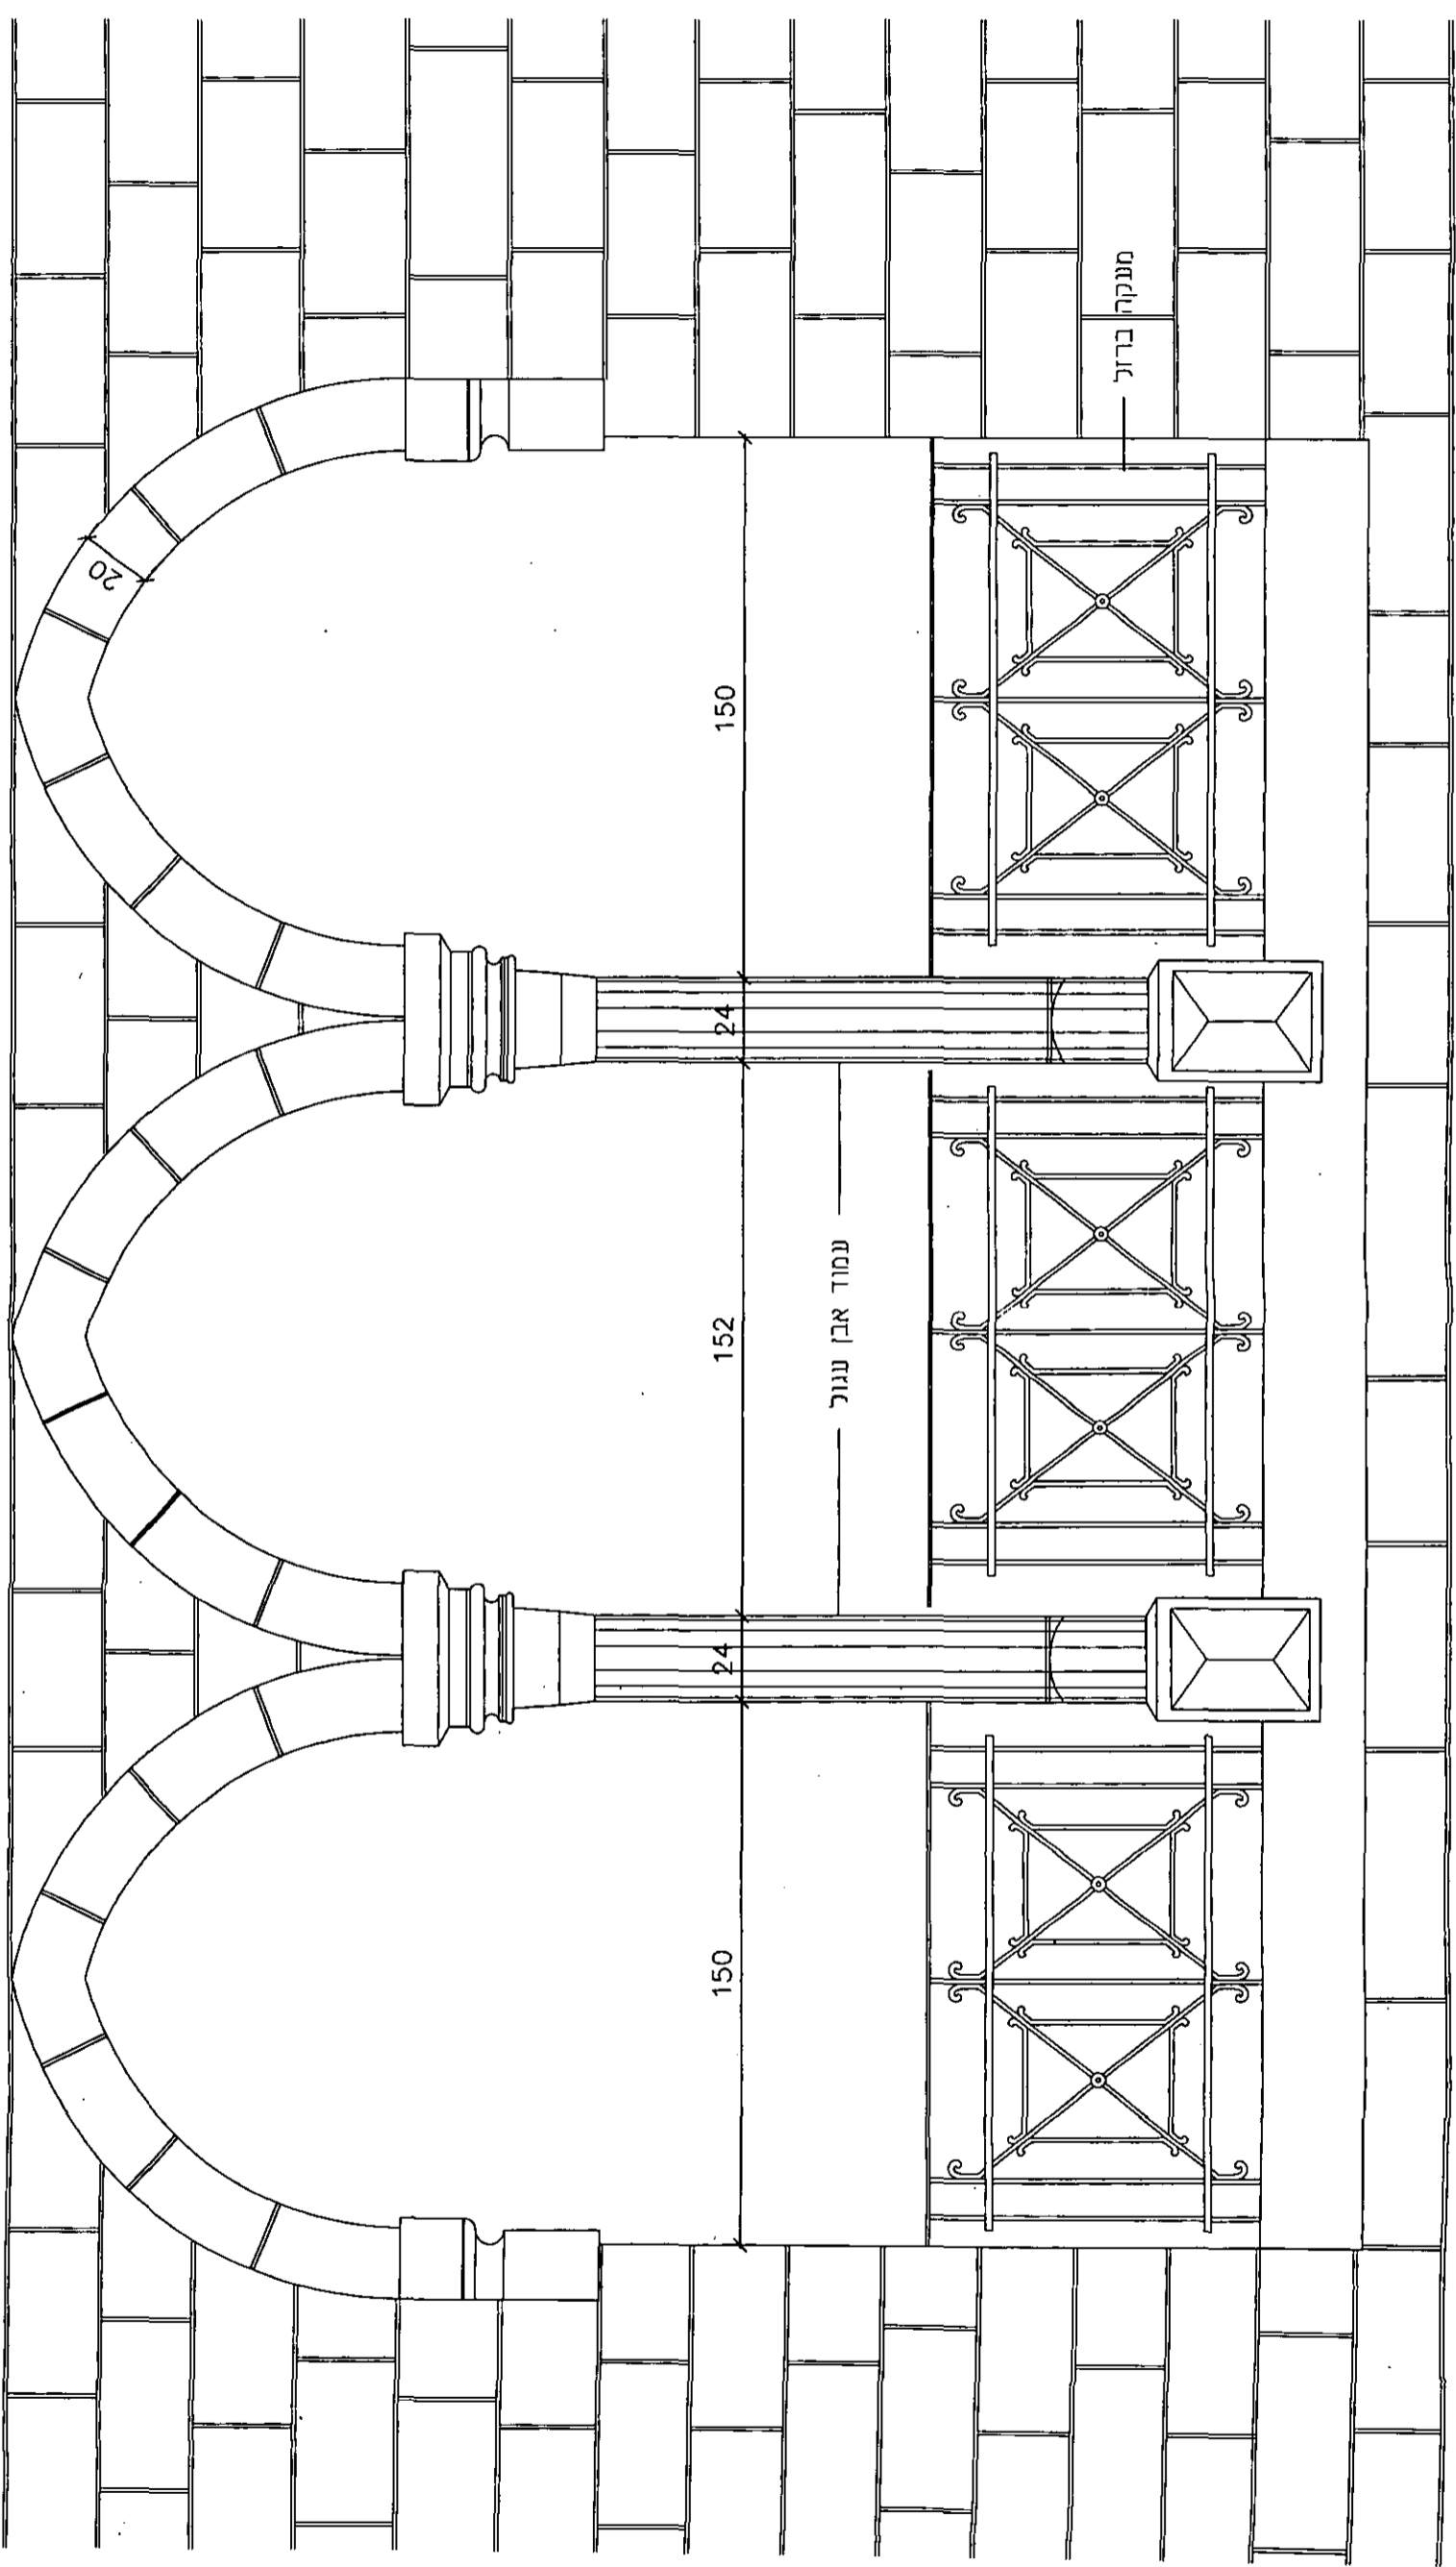


אדר' אבנר אופק
 רחוב הברוש, 227 מושב בית דית
 052-4590447 :טל
 avner.ofek@gmail.com

חזית מרפסת דרומית

קנה מידה	גליון מס'
1:20	2

תוכנית מס' 5284 ב' ירושלים
 דור דור ודורשירי 11 - ירושלים

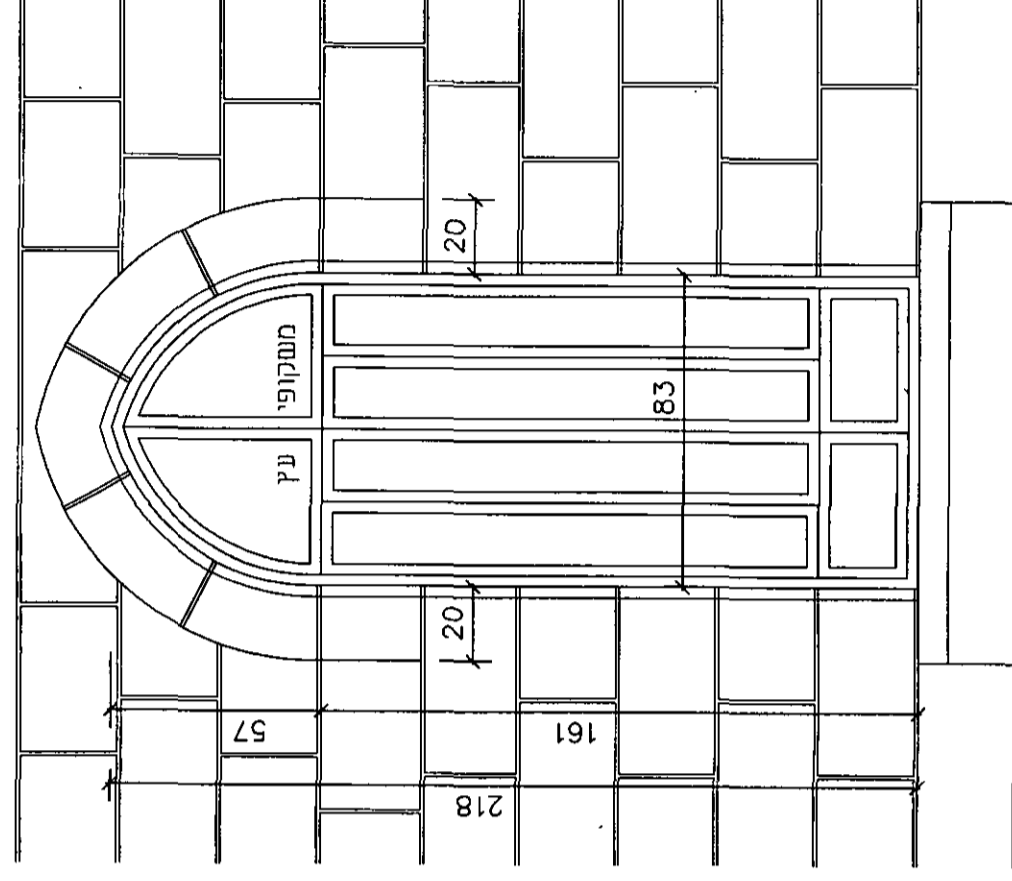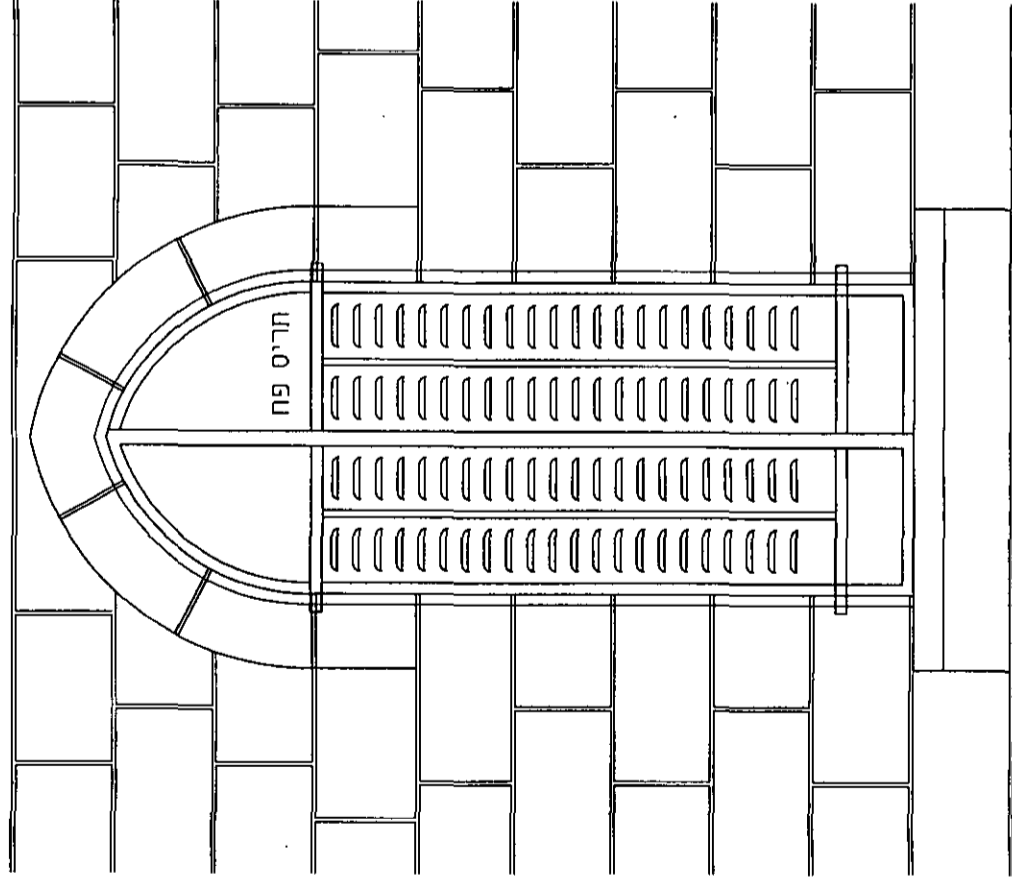

אדר' אנוך אופק
 רחוב הברוש, 227 מושב בית זית
 טל': 052-4590447
 avner.ofek@gmail.com

חלון מרזב


קנה מידה

1:20

גליון מס'

3

תוכנית מס' 5284 ב' ירושלים
 דור דור ודורשיו 11 - ירושלים

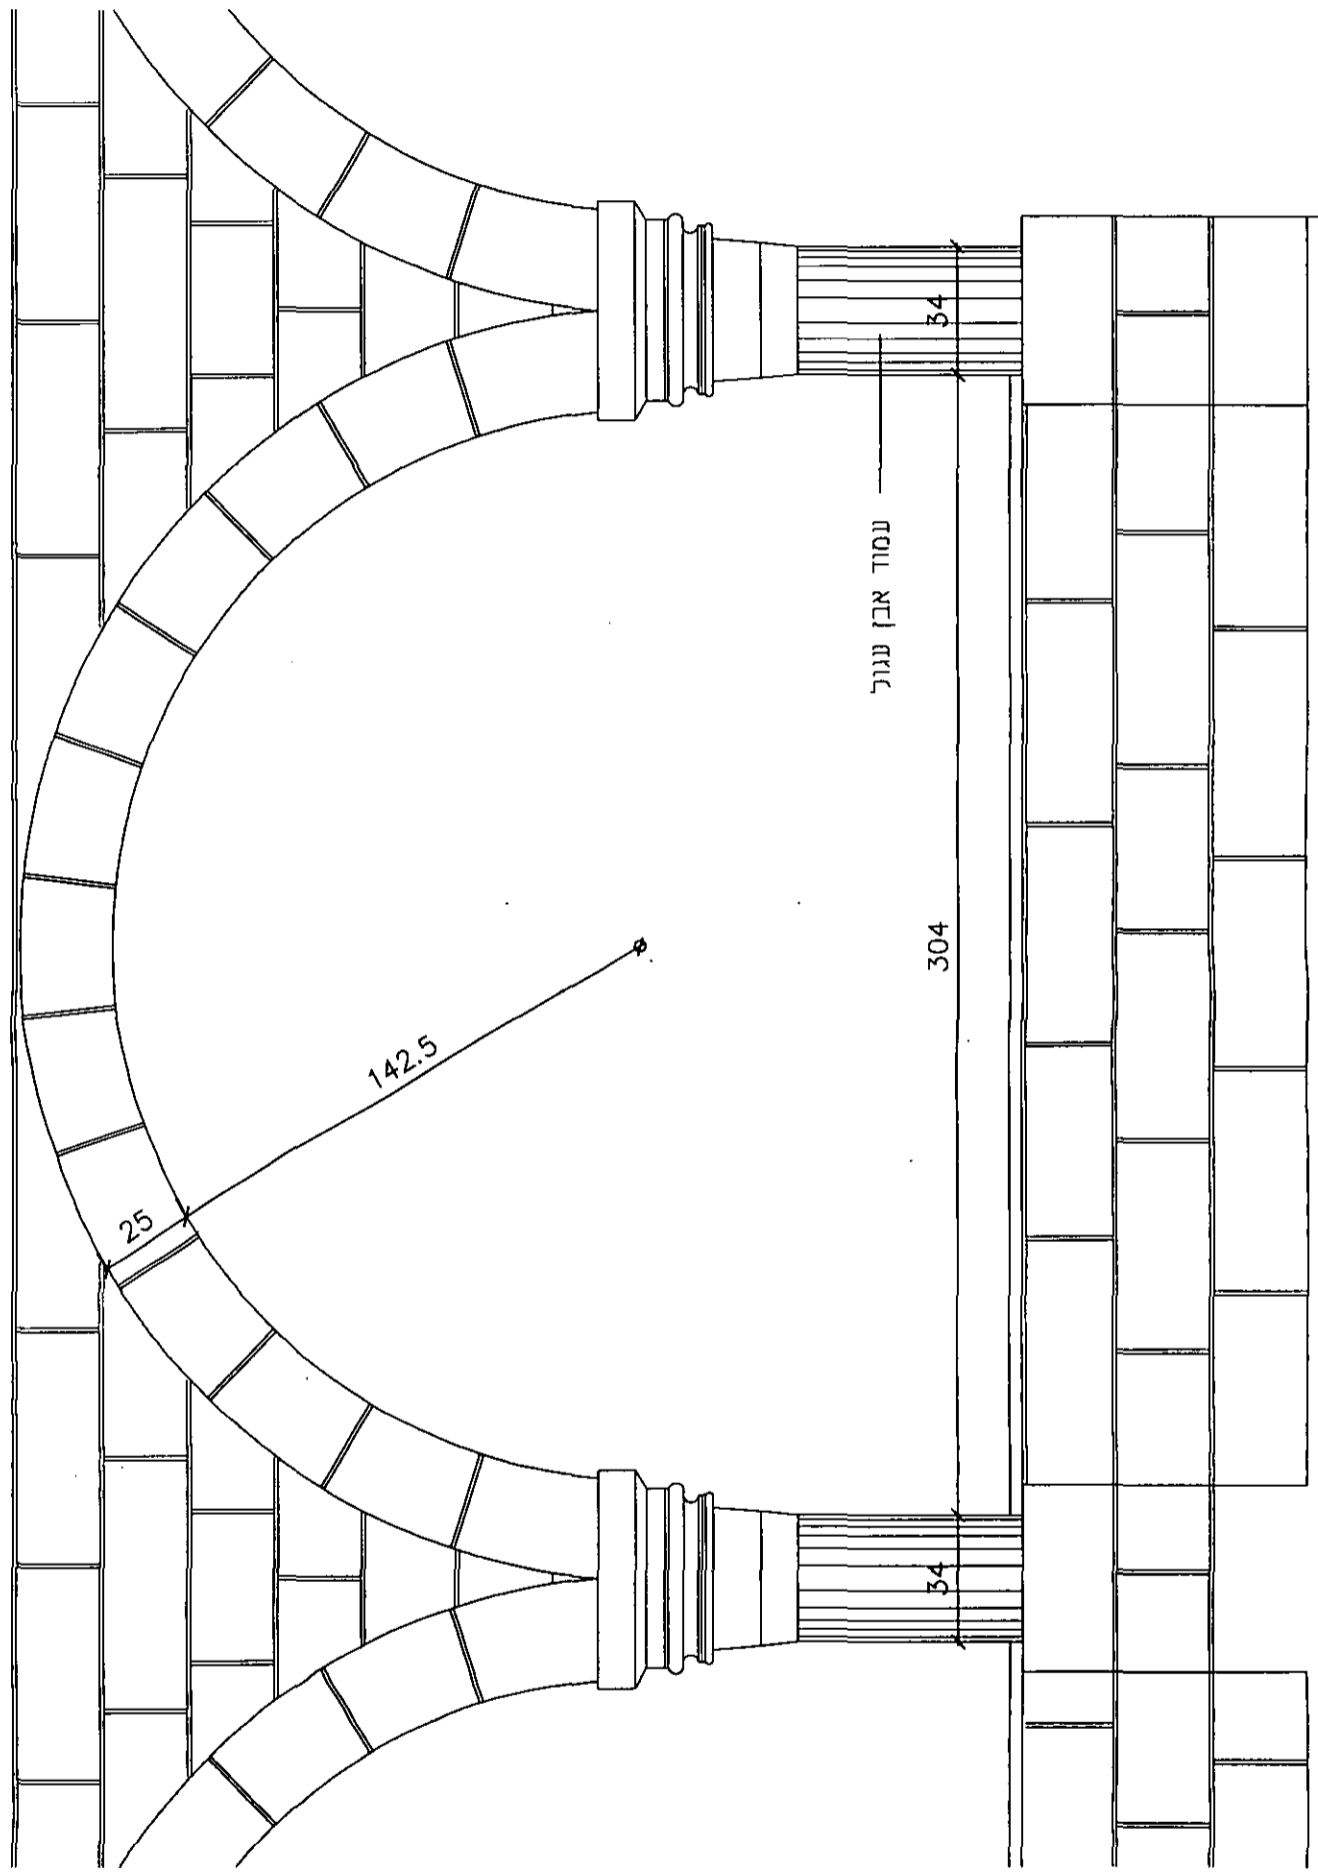

אד"ר אבנר אופק
 רחוב הברוש, 227 מושב בית דית
 טל: 052-4590447
 avner.ofek@gmail.com

מרפסת כניסה בחזית דרומית

קנה מידה


1:20

גליון מס'

4

תוכנית מס' 5284 ב'

דור דור וזורשיו 11 - ירושלים

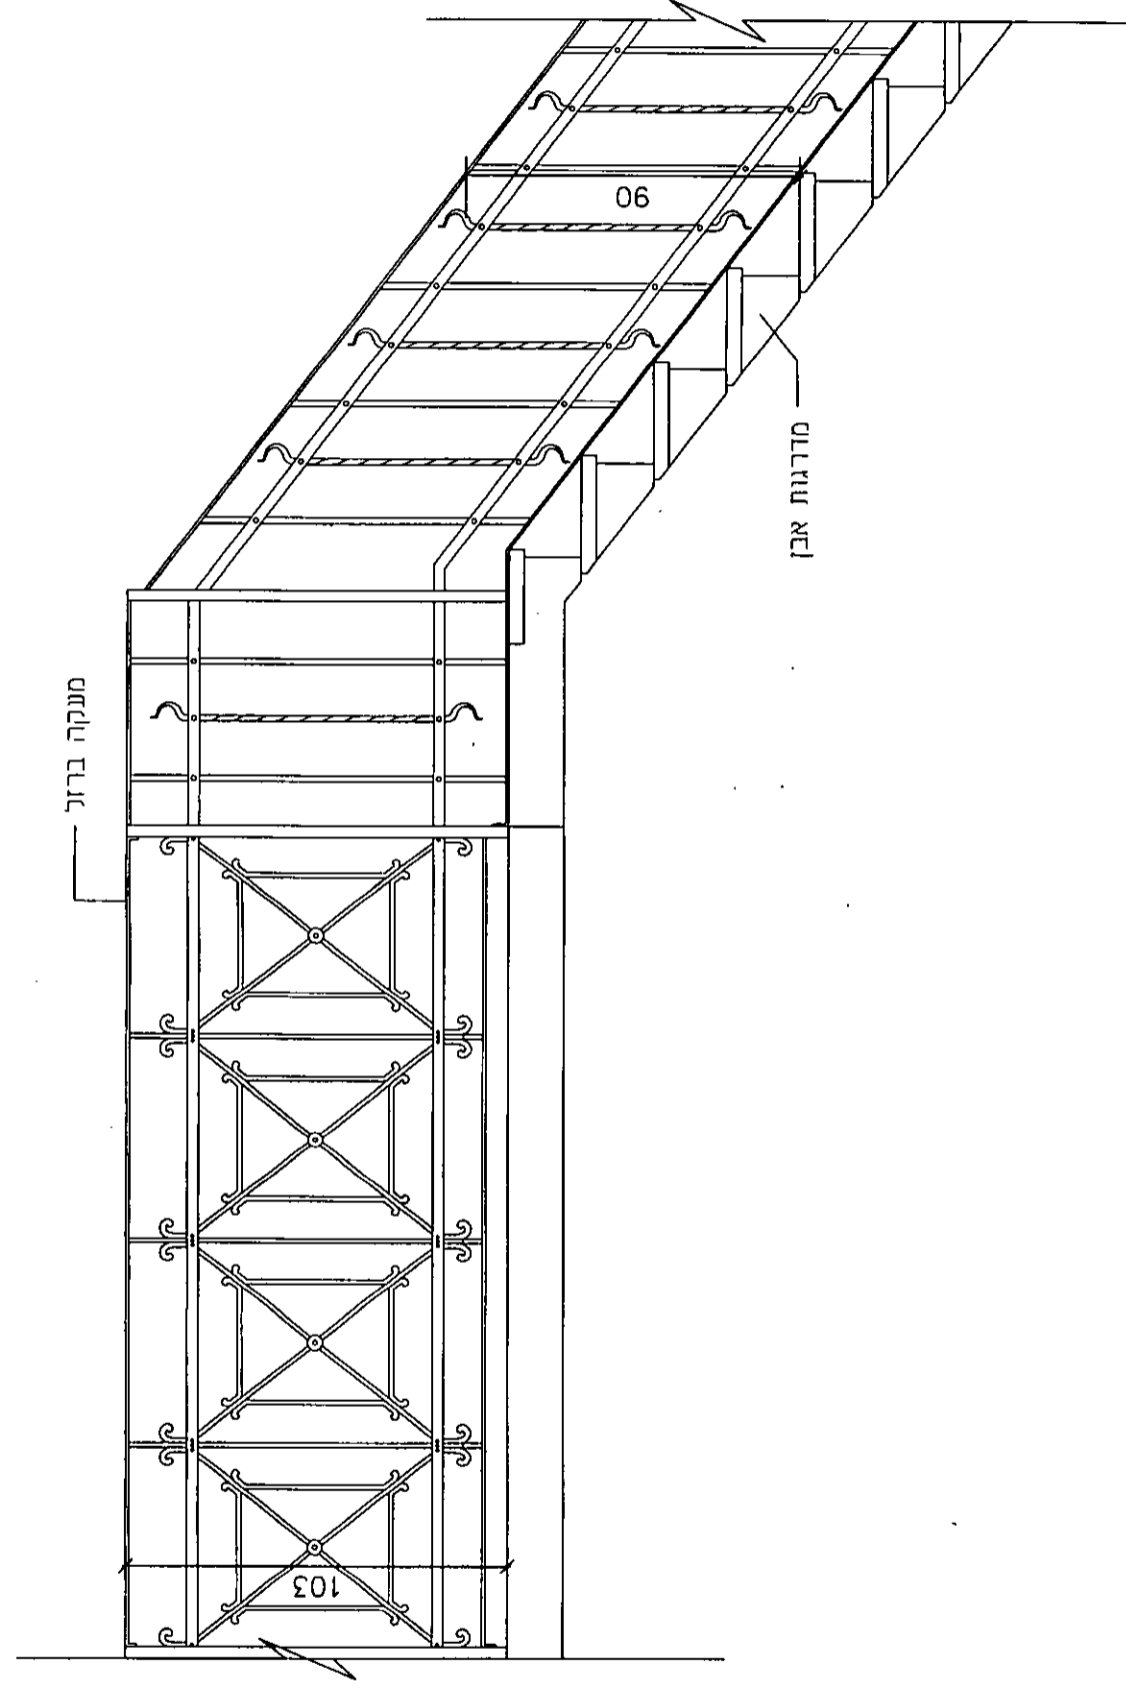


אדר' אבנר אופק
 רחוב הברדש, 227 מושב בית זית
 טל: 052-4590447
 a.vner.ofek@gmail.com


מעקה מדרגות חוץ

קנה מידה	גליון מס'
1:20	5


תוכנית מס' 5284 ב'
 דור דור ודורשיו 11 - ירושלים

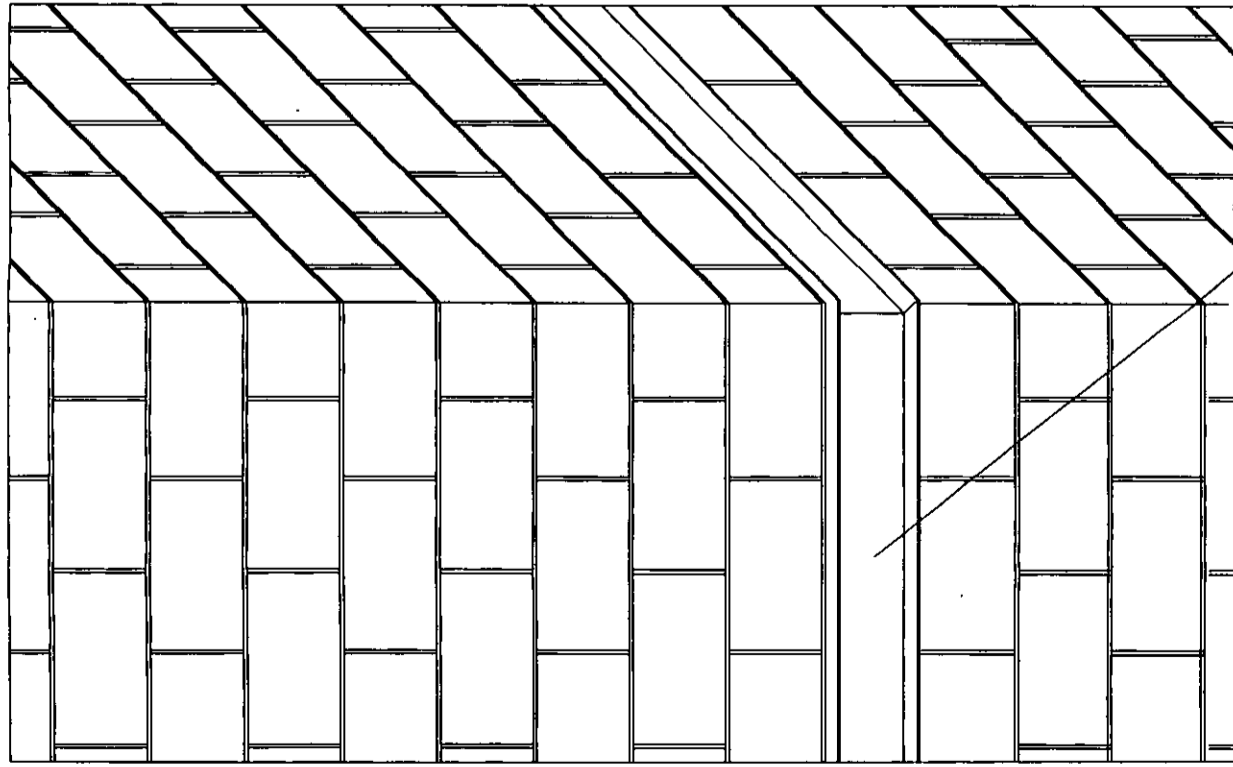

קורת פלדה
מושתלת לחוך קיר פיר המעלית הקיים
ע"פ חזיתות בנספח בינוי

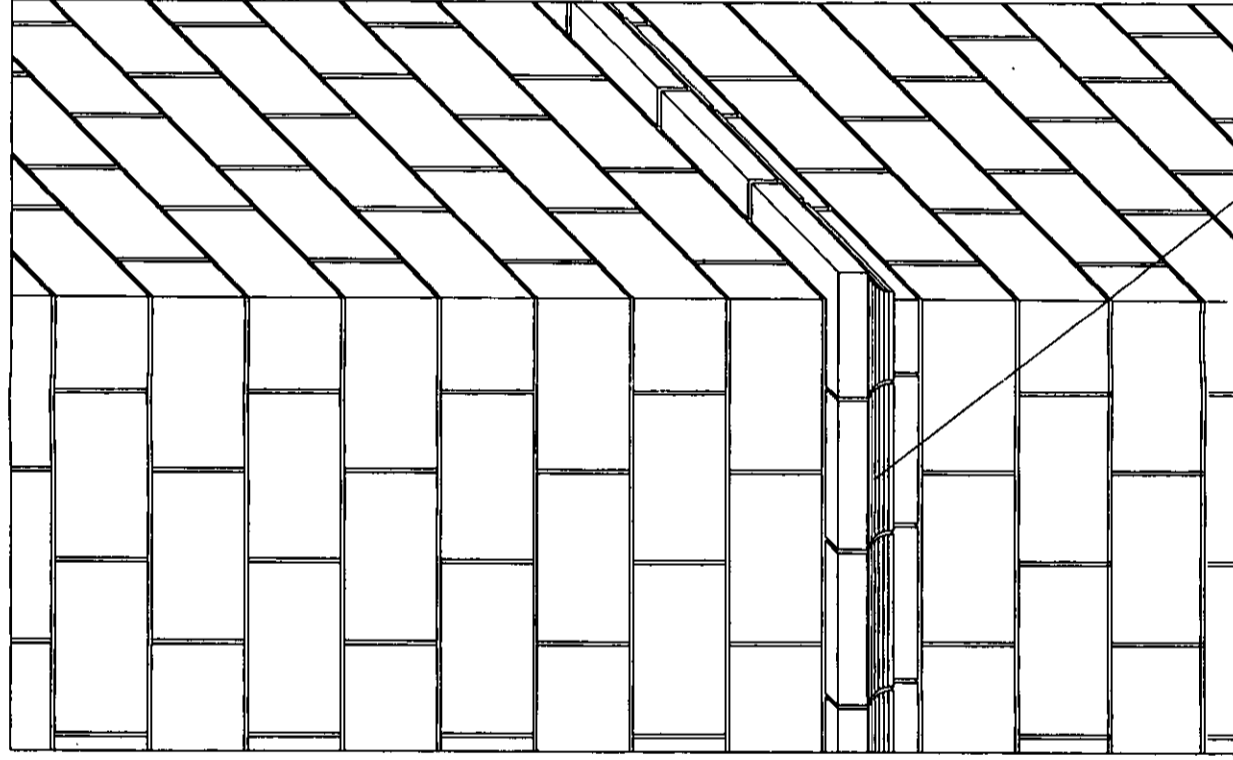

קרניז אבן
בהפרדה בין חלקי המבנה הויסטוריים לבין חלקי המבנה המאחרים
ע"פ חזיתות בנספח בינוי

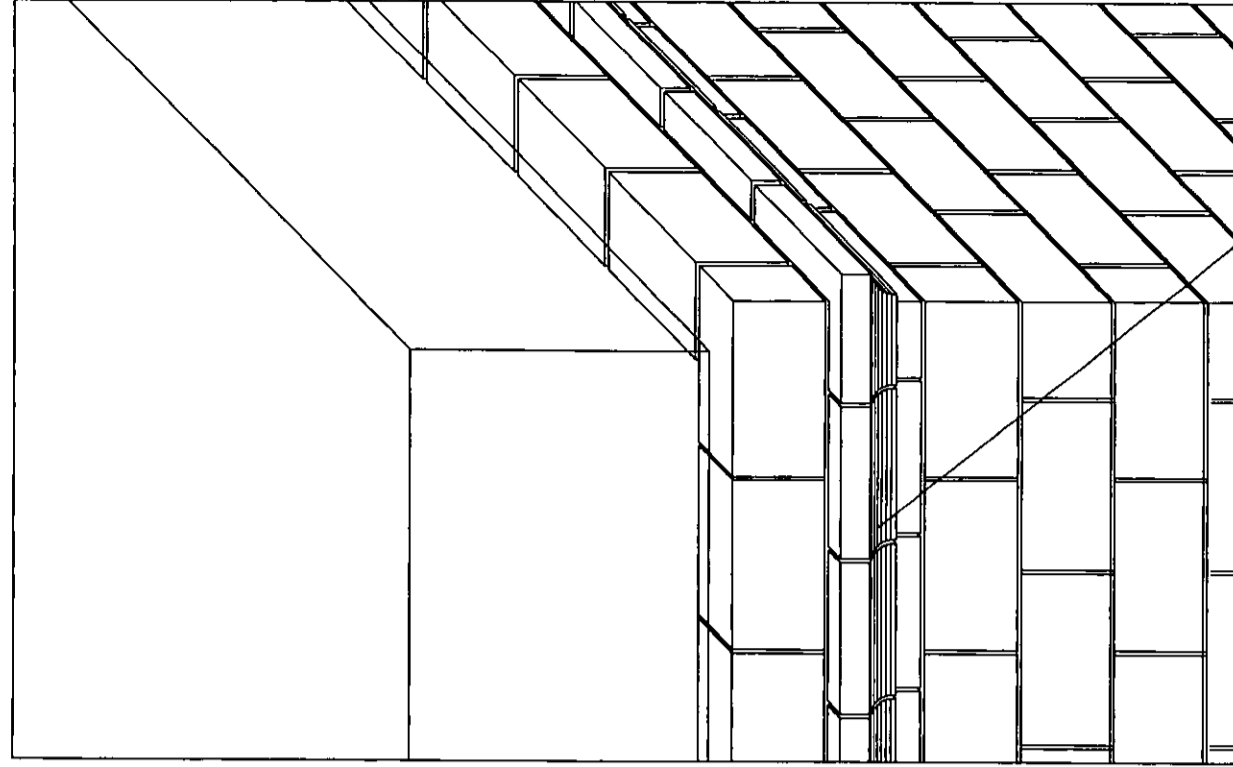

קרניז אבן
בהפרדה בין חלקי המבנה הויסטוריים לבין חלקי המבנה המאחרים
מעל הקרניז קופינג אבן + מעקה ברזל או זכוכית
ע"פ חזיתות בנספח בינוי


אדר' אבנר אופק
רחוב הברוש, 227 מושב בית זית
טל: 052-4590447
avner.ofek@gmail.com

קרניז אבן בחזיתות המבנה

קנה מידה	גליון מס' 6
1:20	


תוכנית מס' 5284 ב' ירושלים
דור דור ודורשיו 11 - ירושלים

מעקה ברזל
עם חלוקות אנכיות

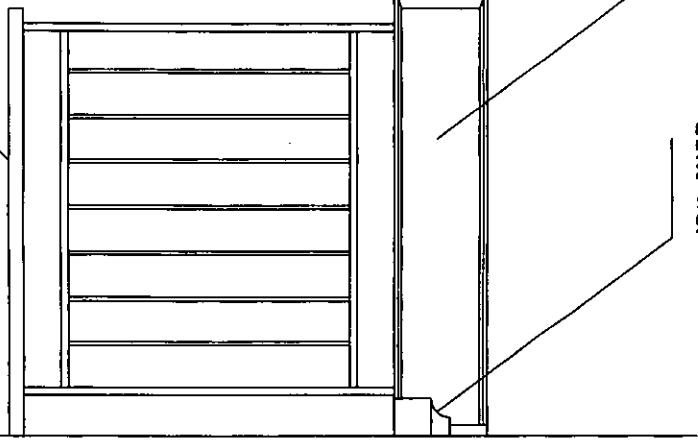

קנתו אבן
בהיקף הבניין

קורת פלדה
בחזית התקרה הויזית

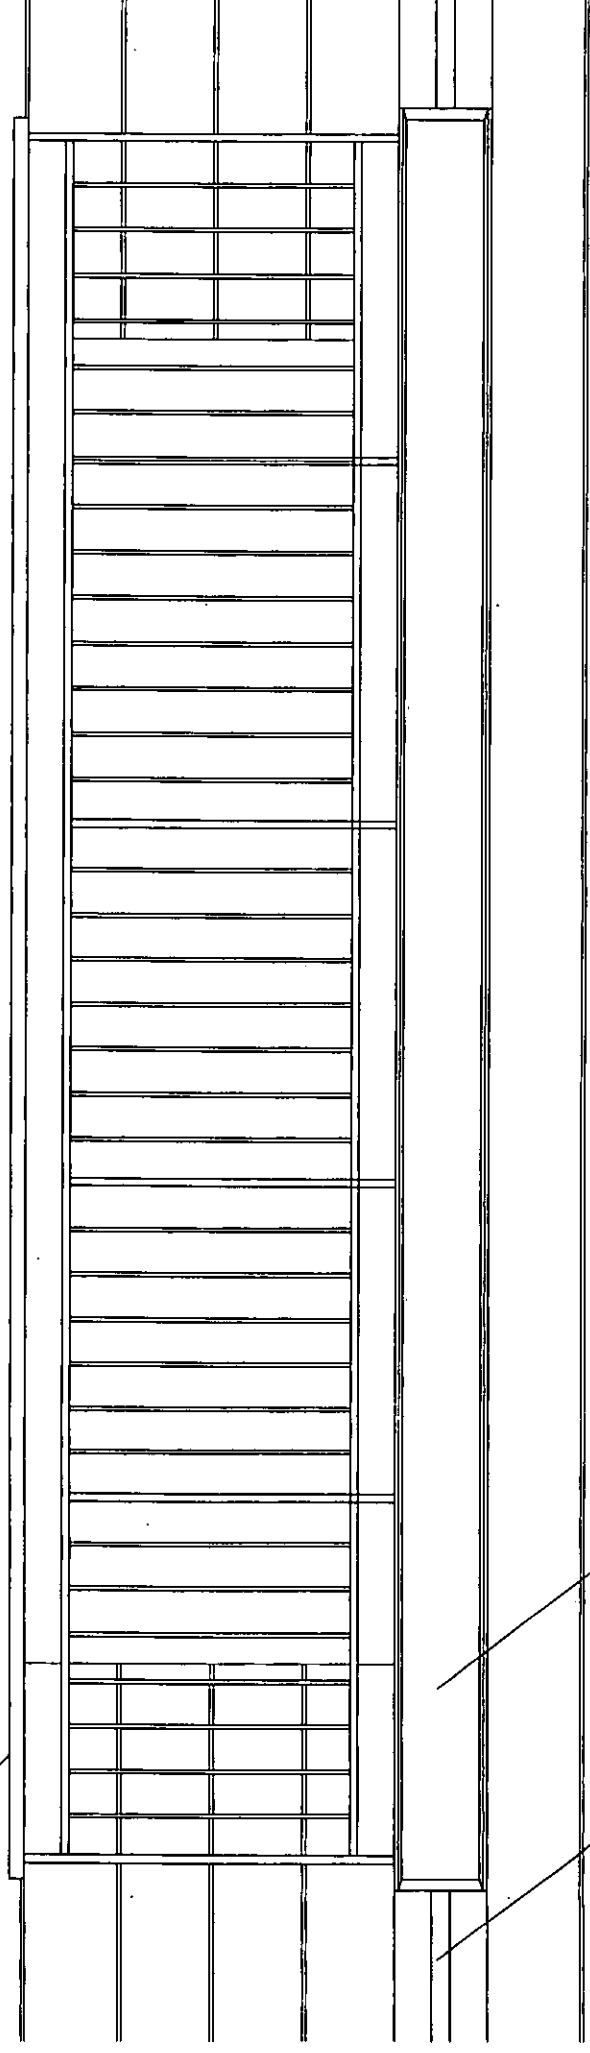

קנתו אבן
בהיקף הבניין

קורת פלדה
בחזית התקרה הויזית

אדר' אבנר אופק

רחוב הברוש, 227 מושב בית זית

טל: 052-4590447

avner.ofek@gmail.com

מרפסת זיזית בחזית דרומית

קנה מידה

1:20

גליון מס' 7

7

תוכנית מס' 5284 ב'

דור דור ודורשיו 11 - ירושלים