




חזית דרומית מזרחית ק.מ. 1:100

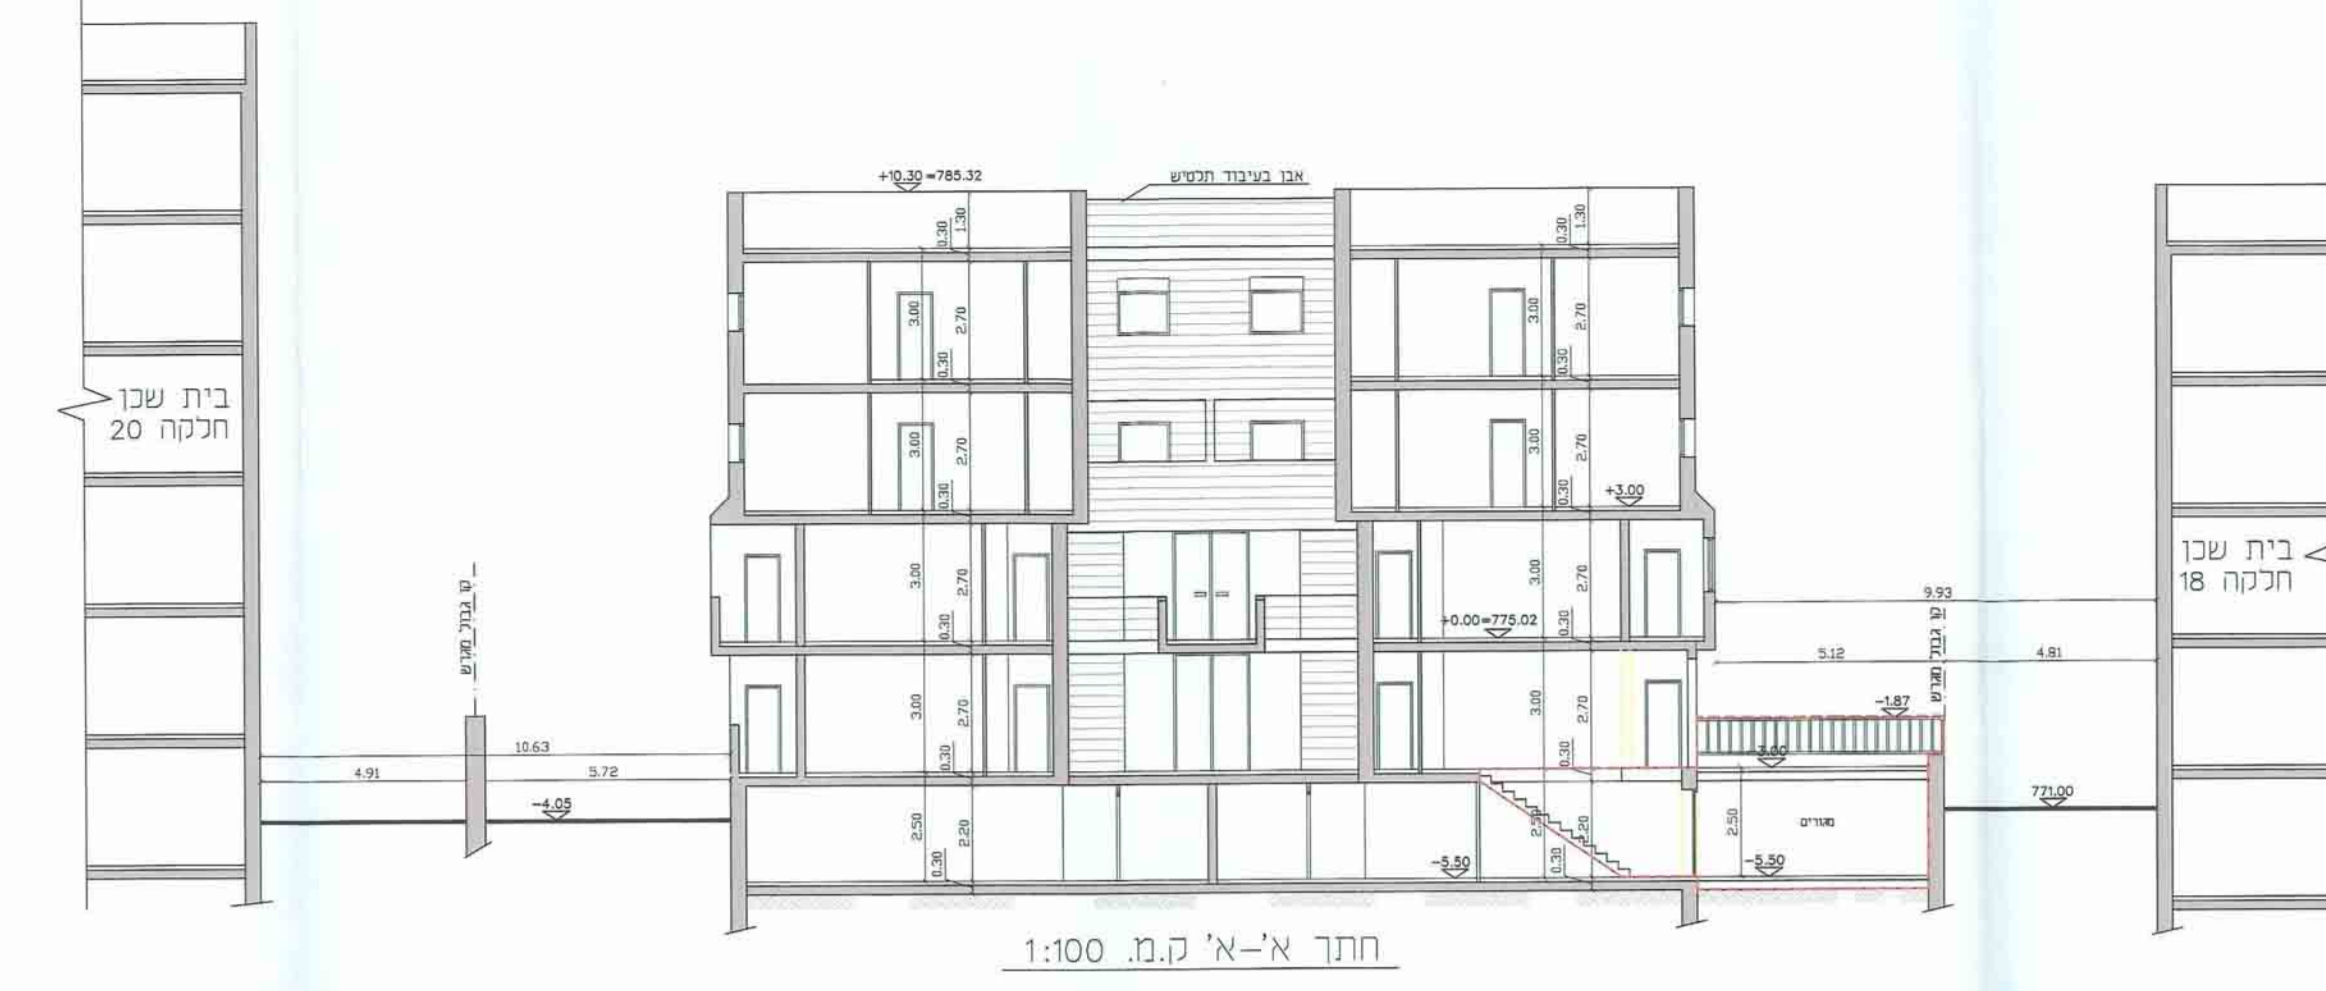

חזית א'-א' ק.מ. 1:100

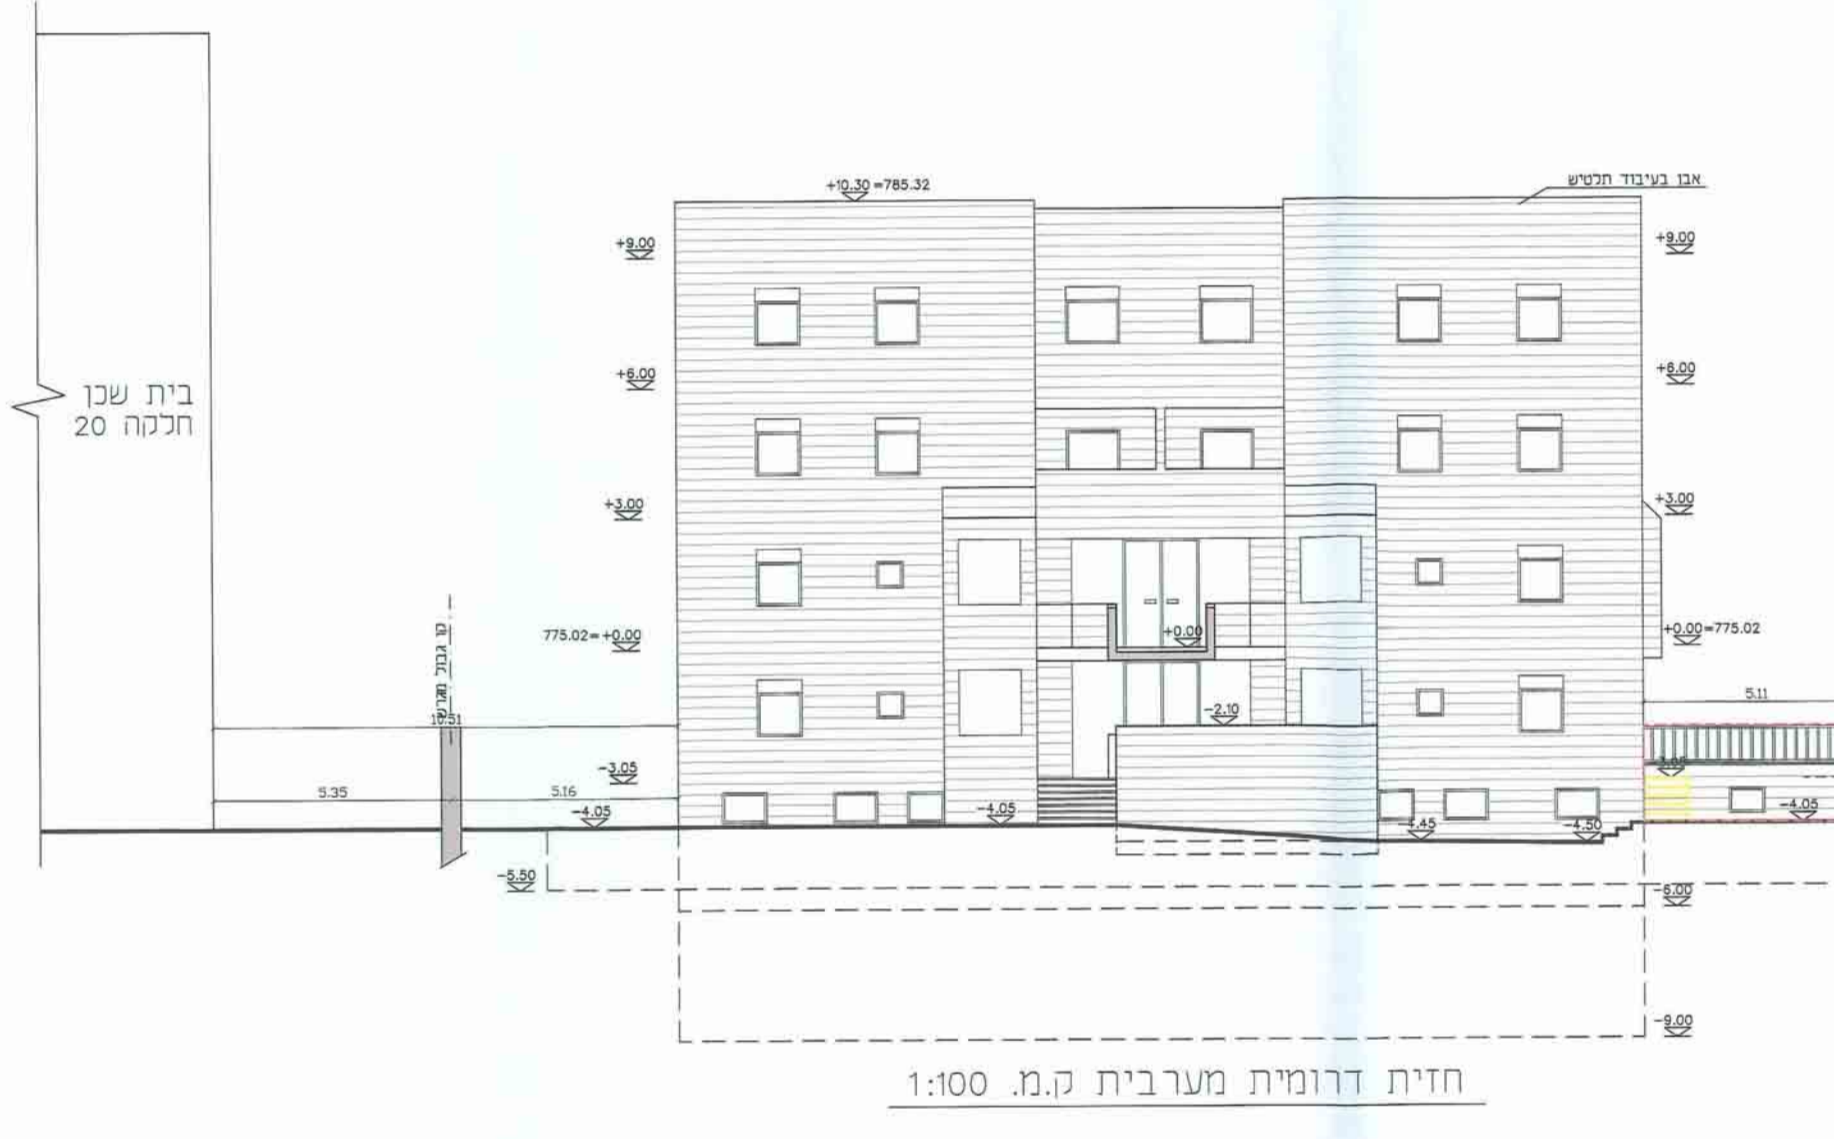

חזית דרומית מערבית ק.מ. 1:100

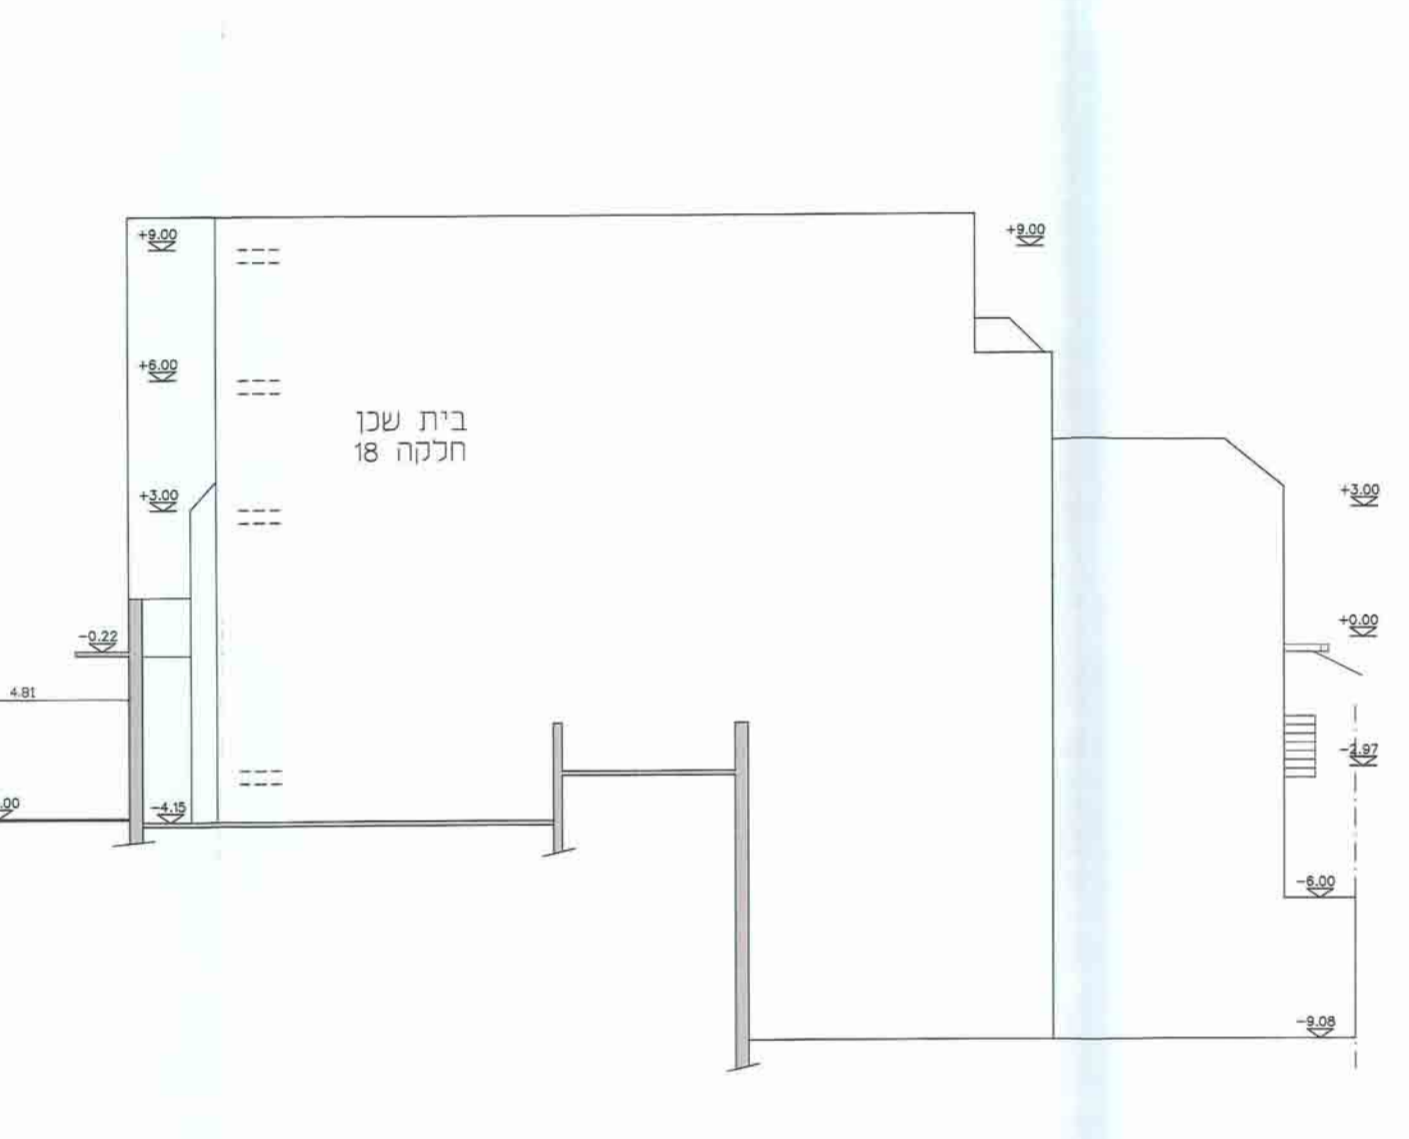


חזית צפונית מזרחית ק.מ. 1:100




חזית צפונית מערבית ק.מ. 1:100




חזית צפונית מזרחית ק.מ. 1:100

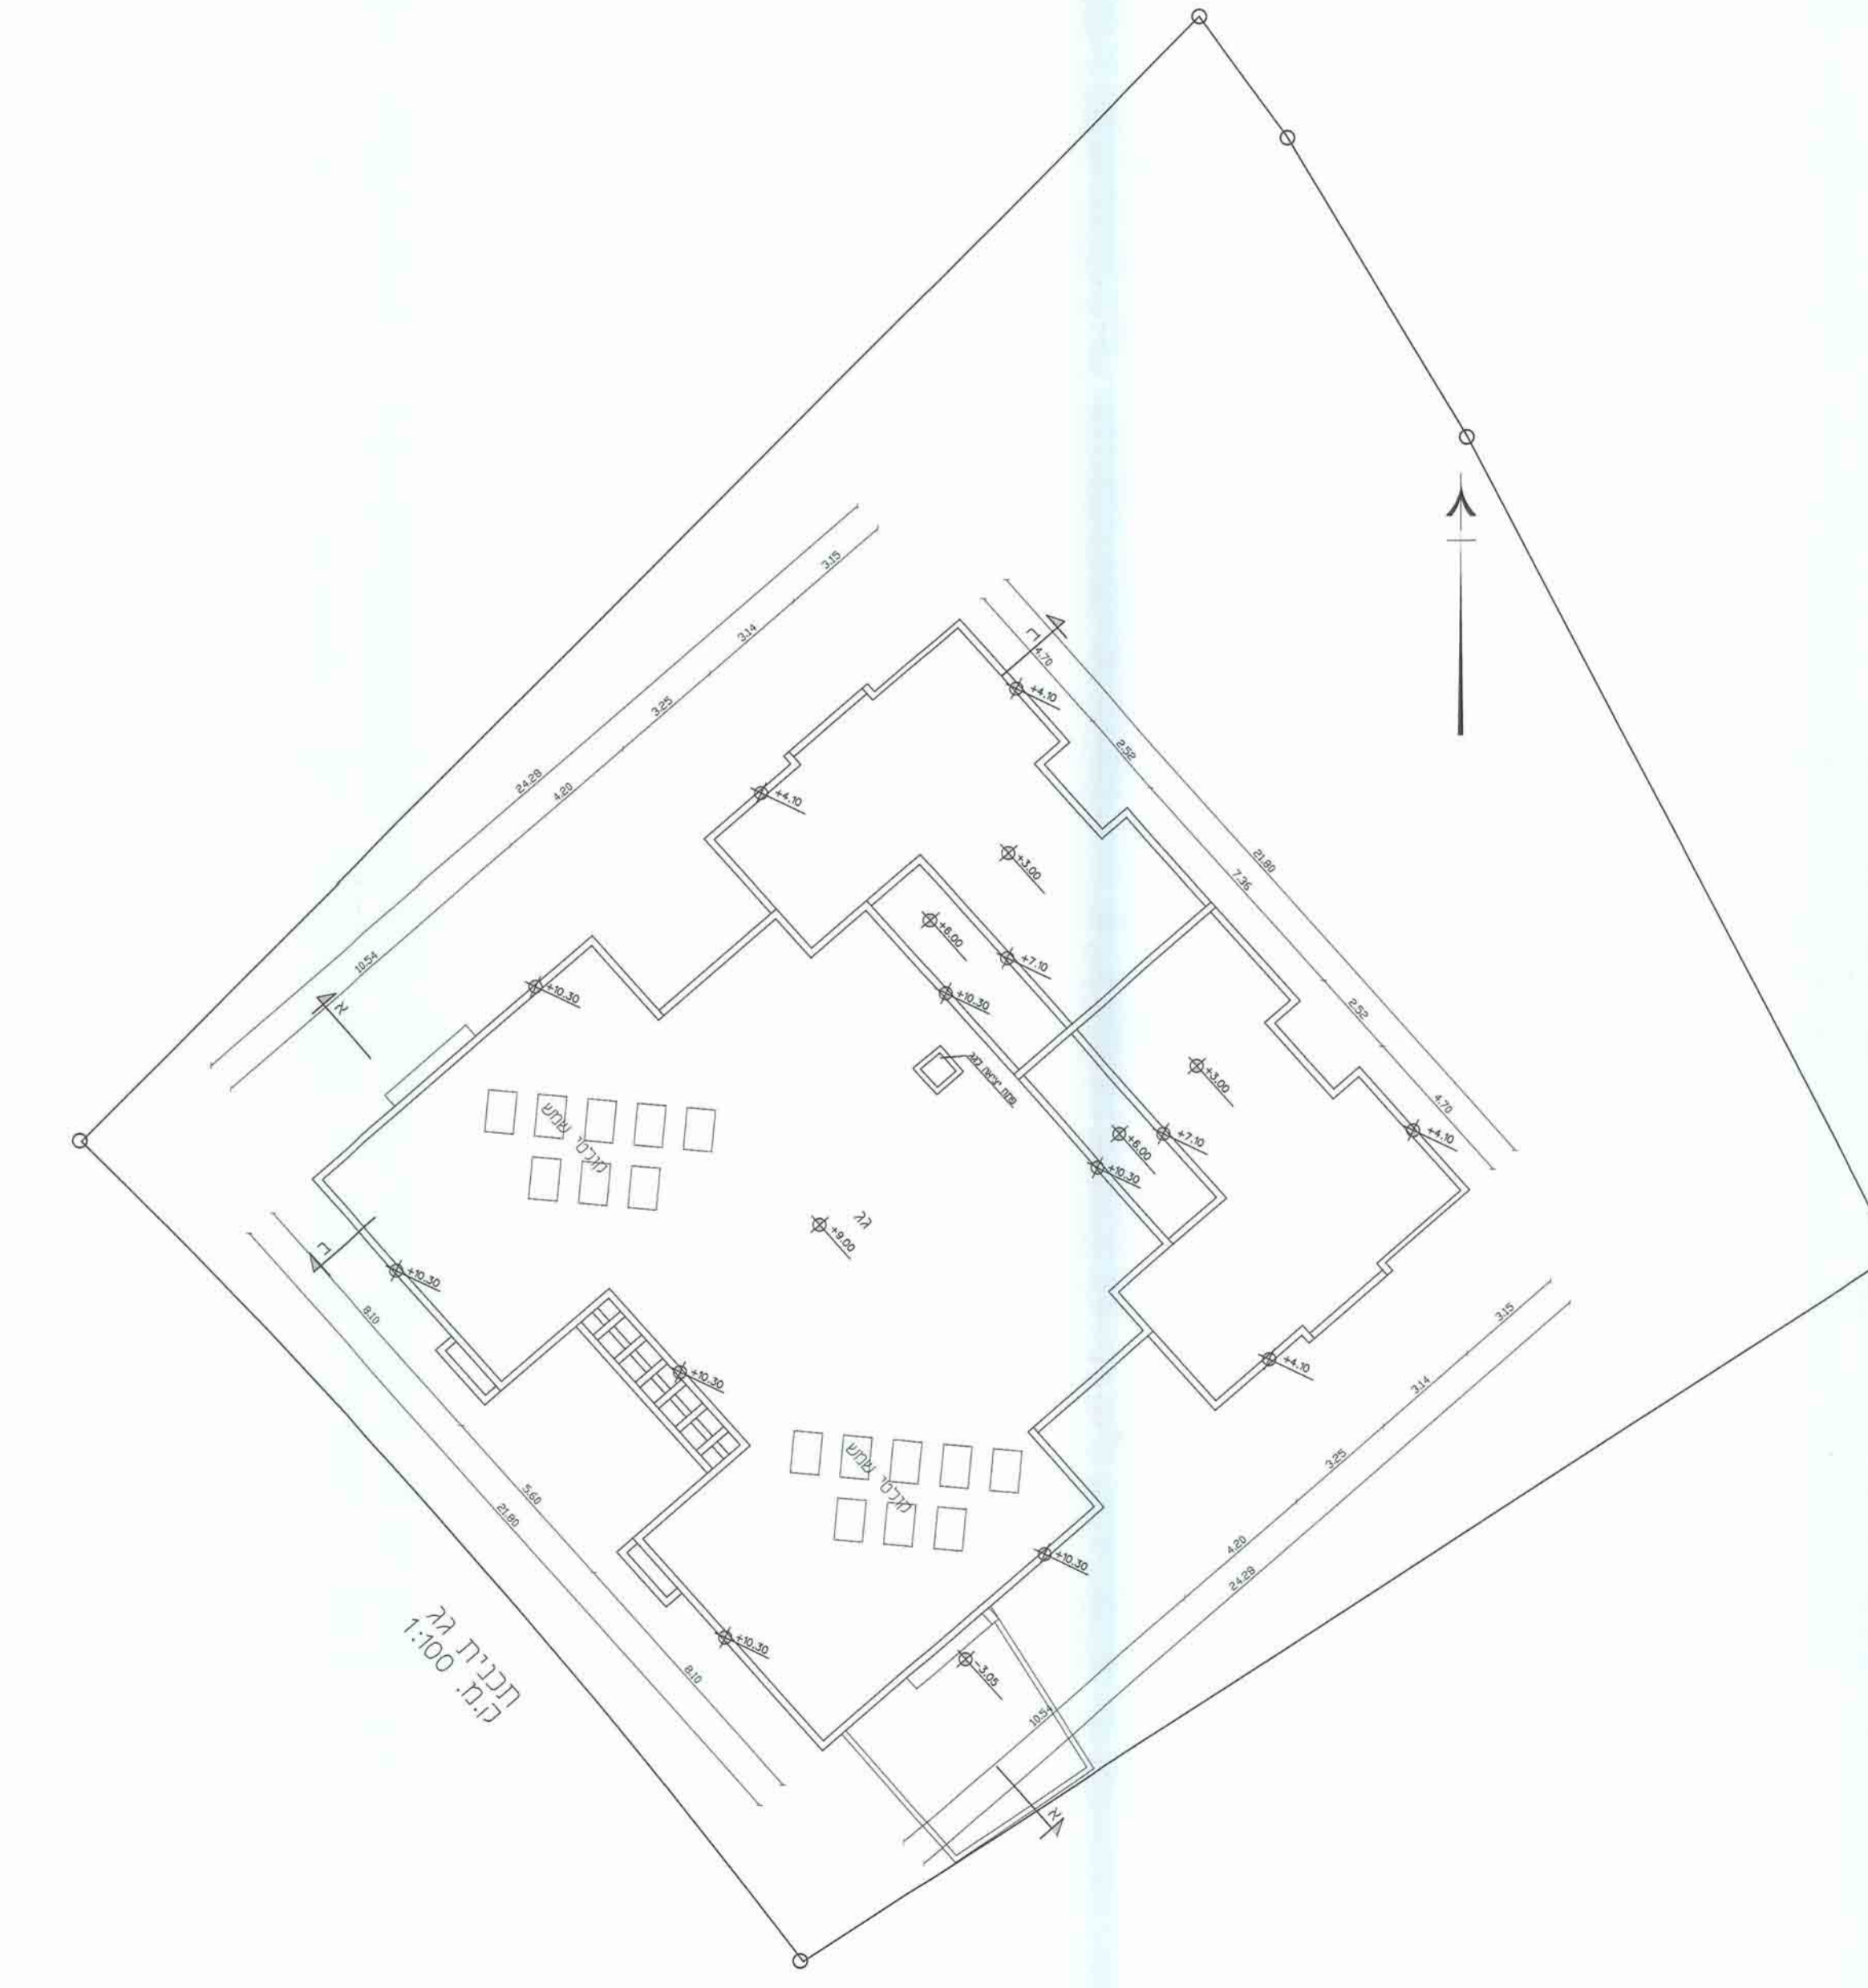

תוכנית קומה 1:100

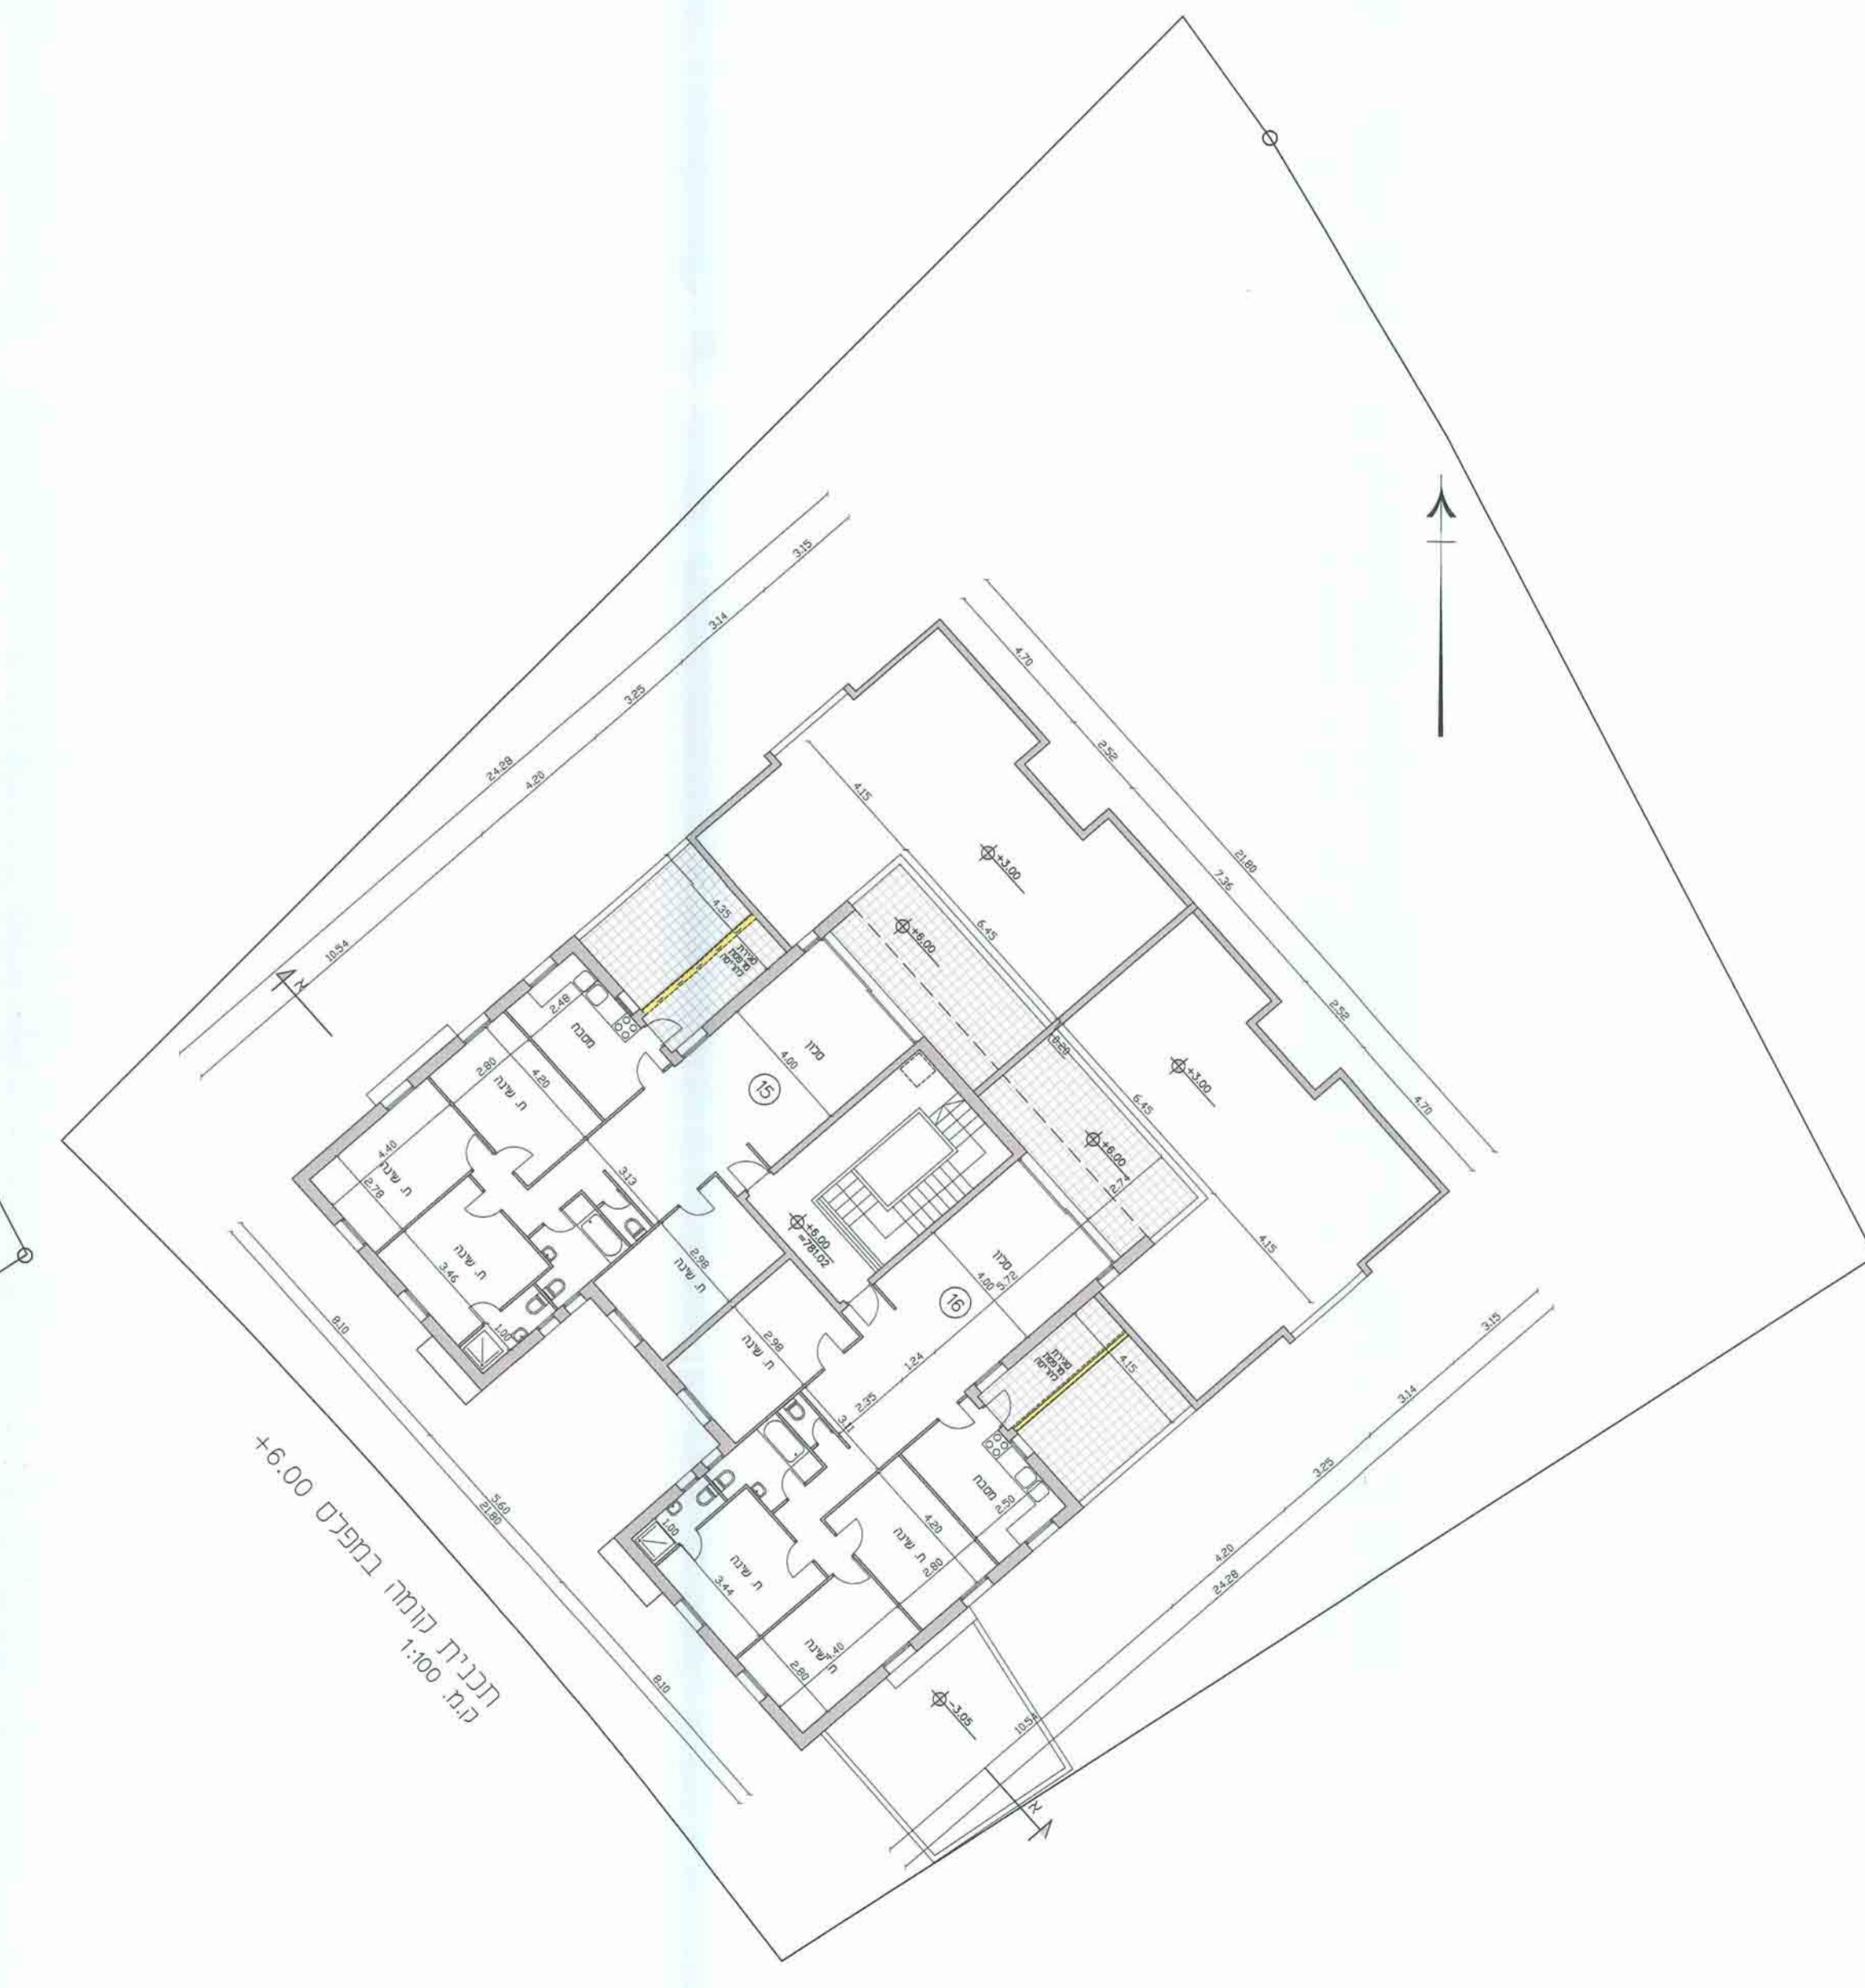

תוכנית קומה בקופליס +6.00 ק.מ. 1:100

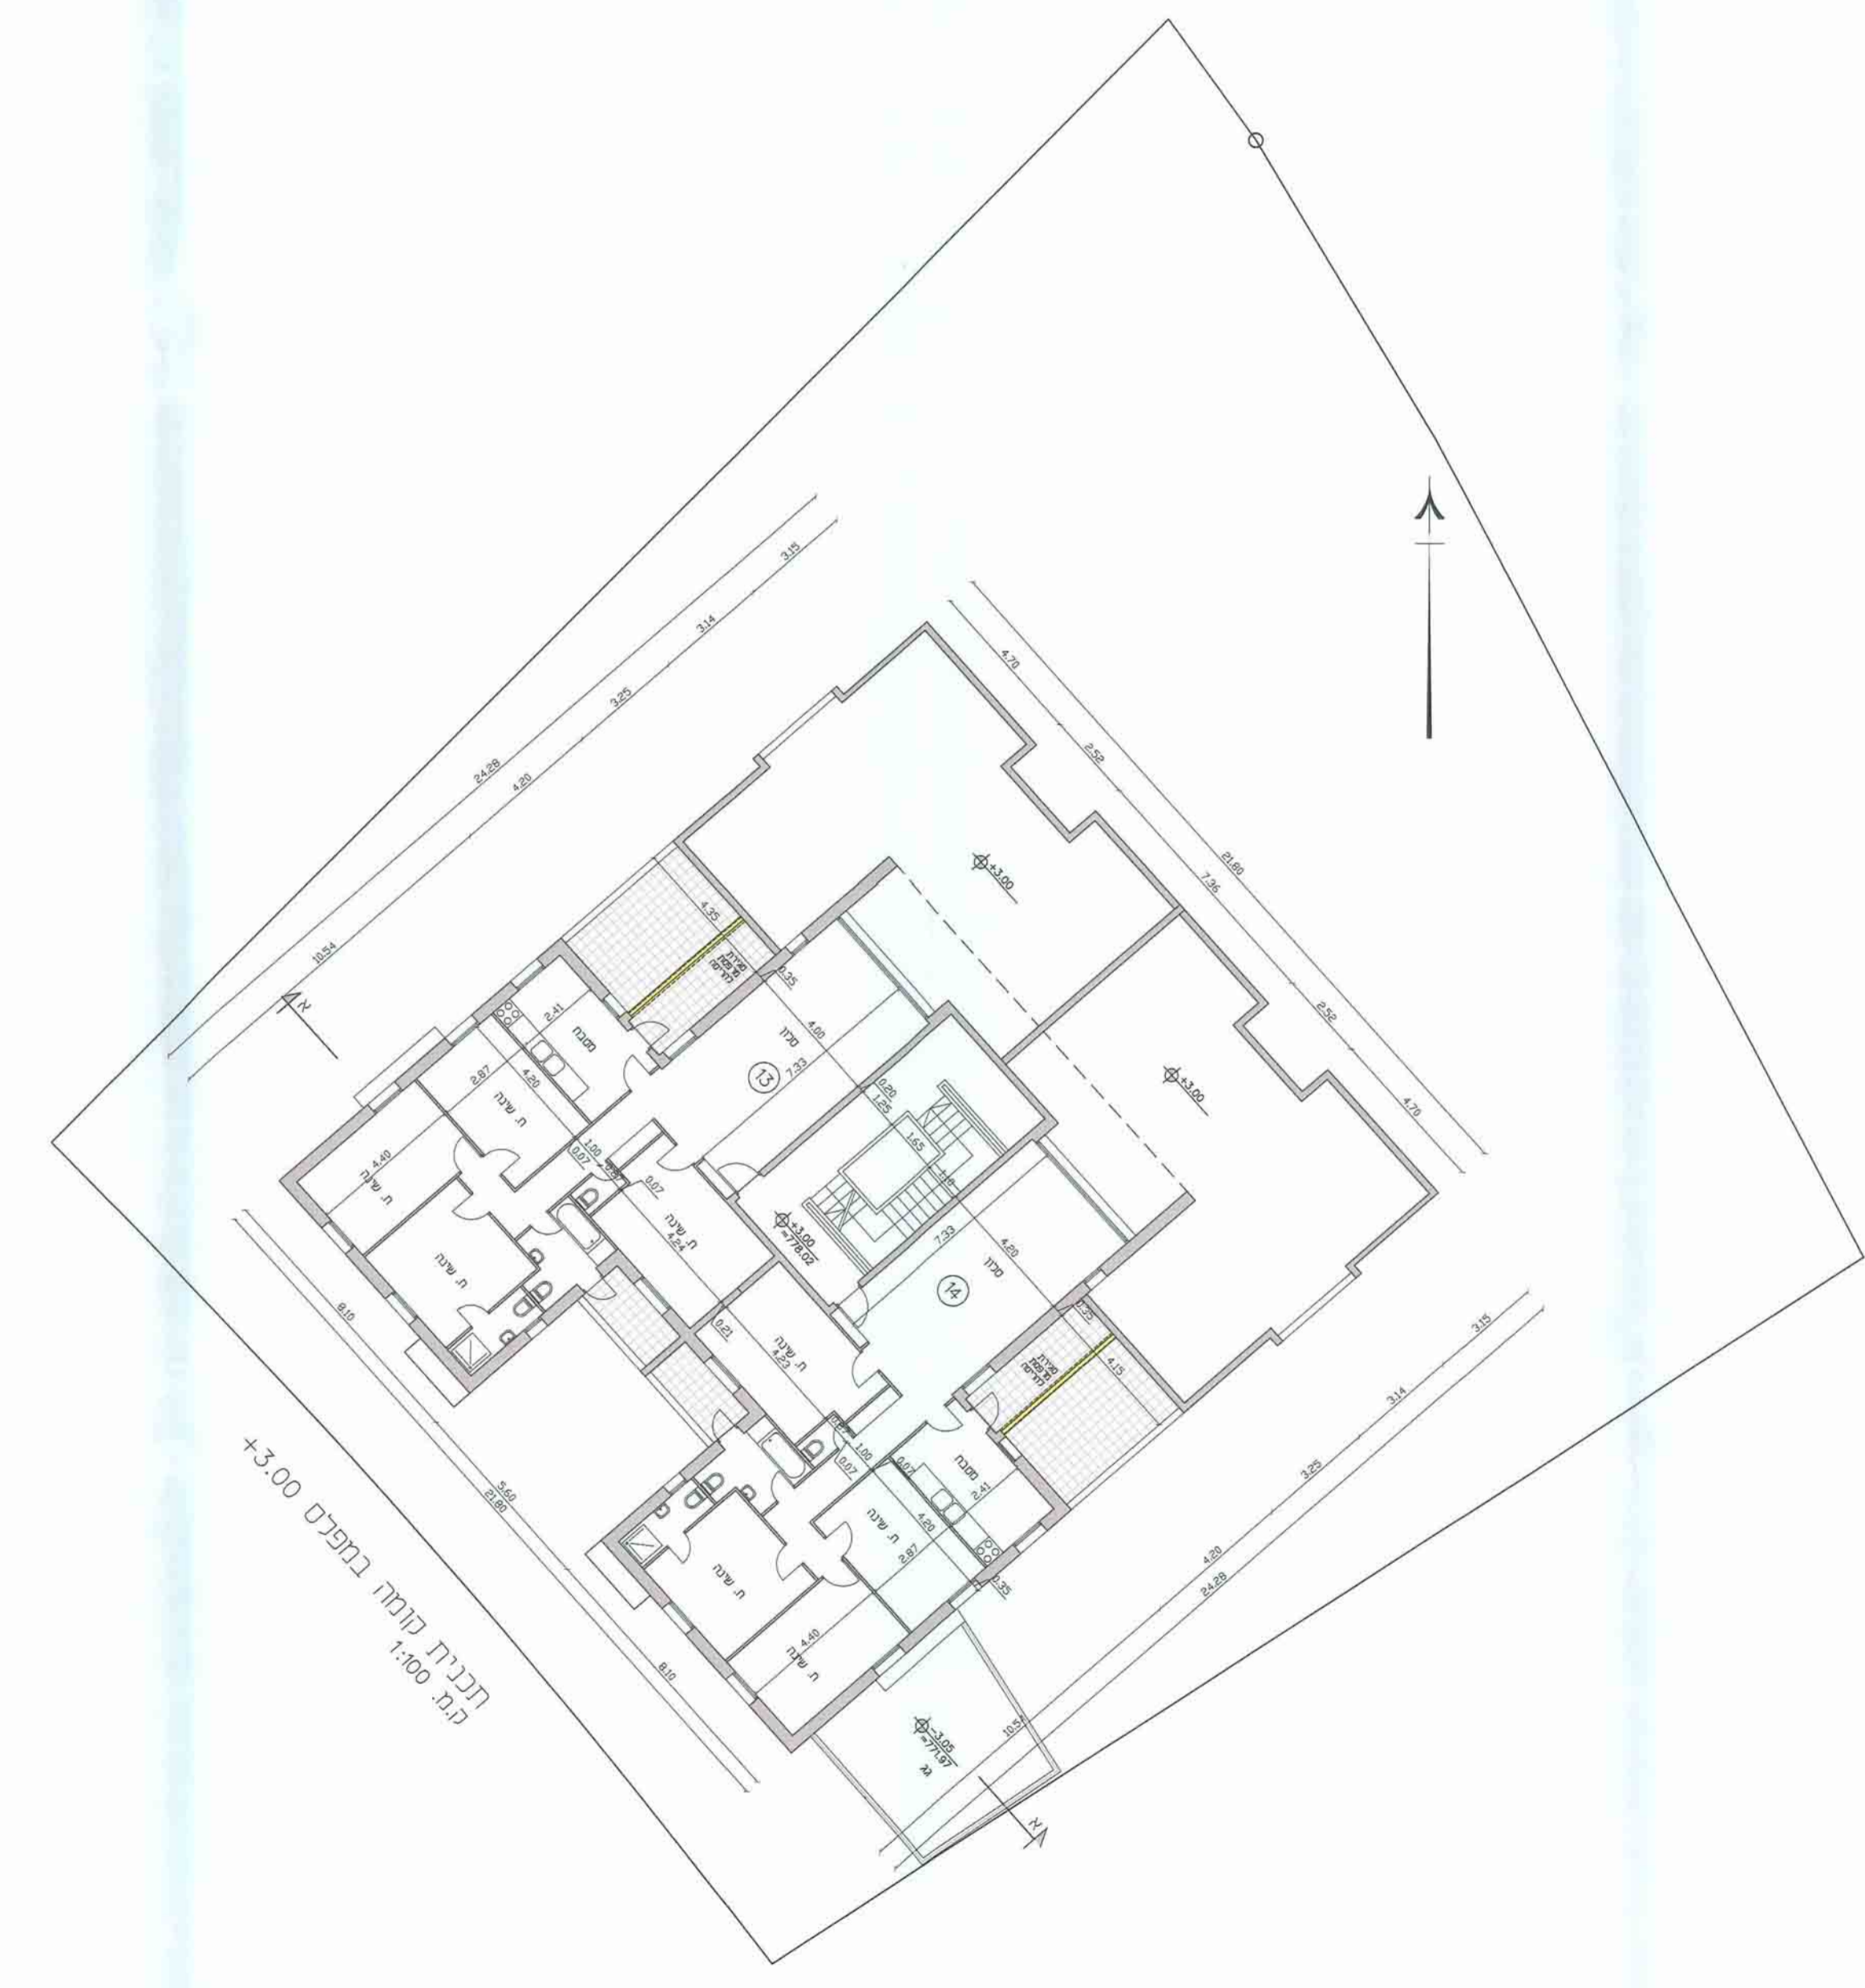

תוכנית קומה בקופליס +3.00 ק.מ. 1:100