




חזית צפונית

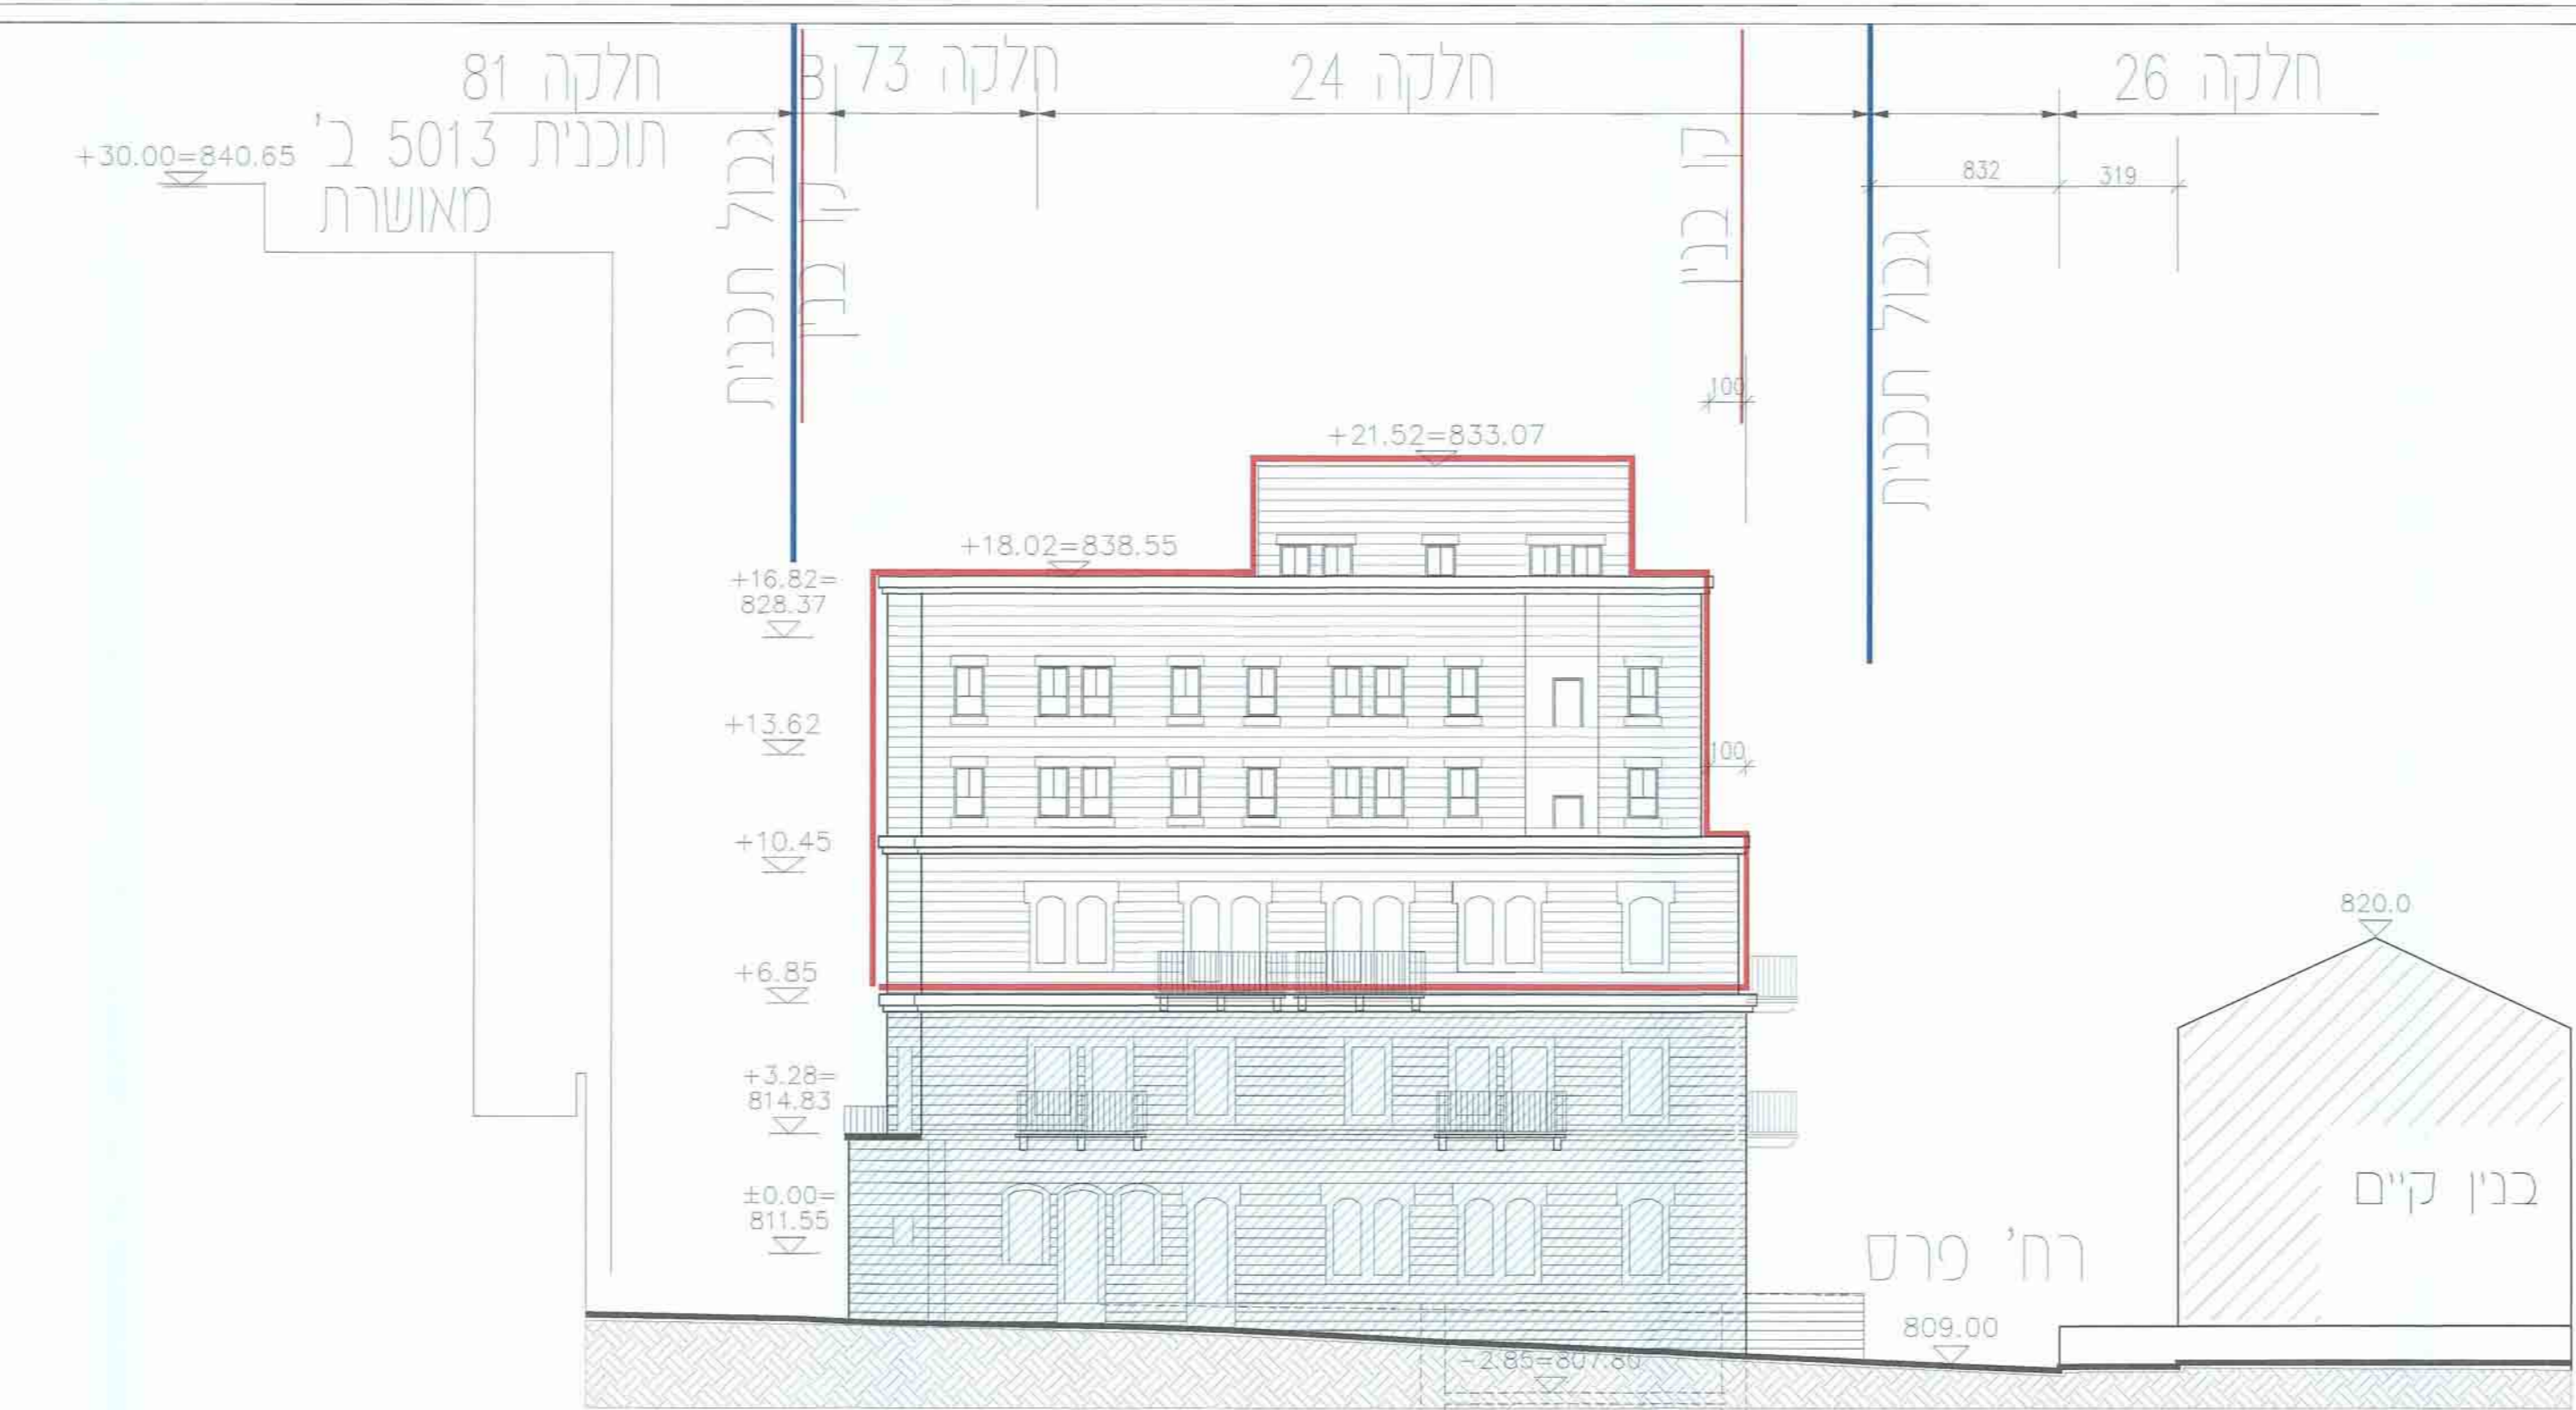


חזית דרומית - מבט מרחוב בליליוס

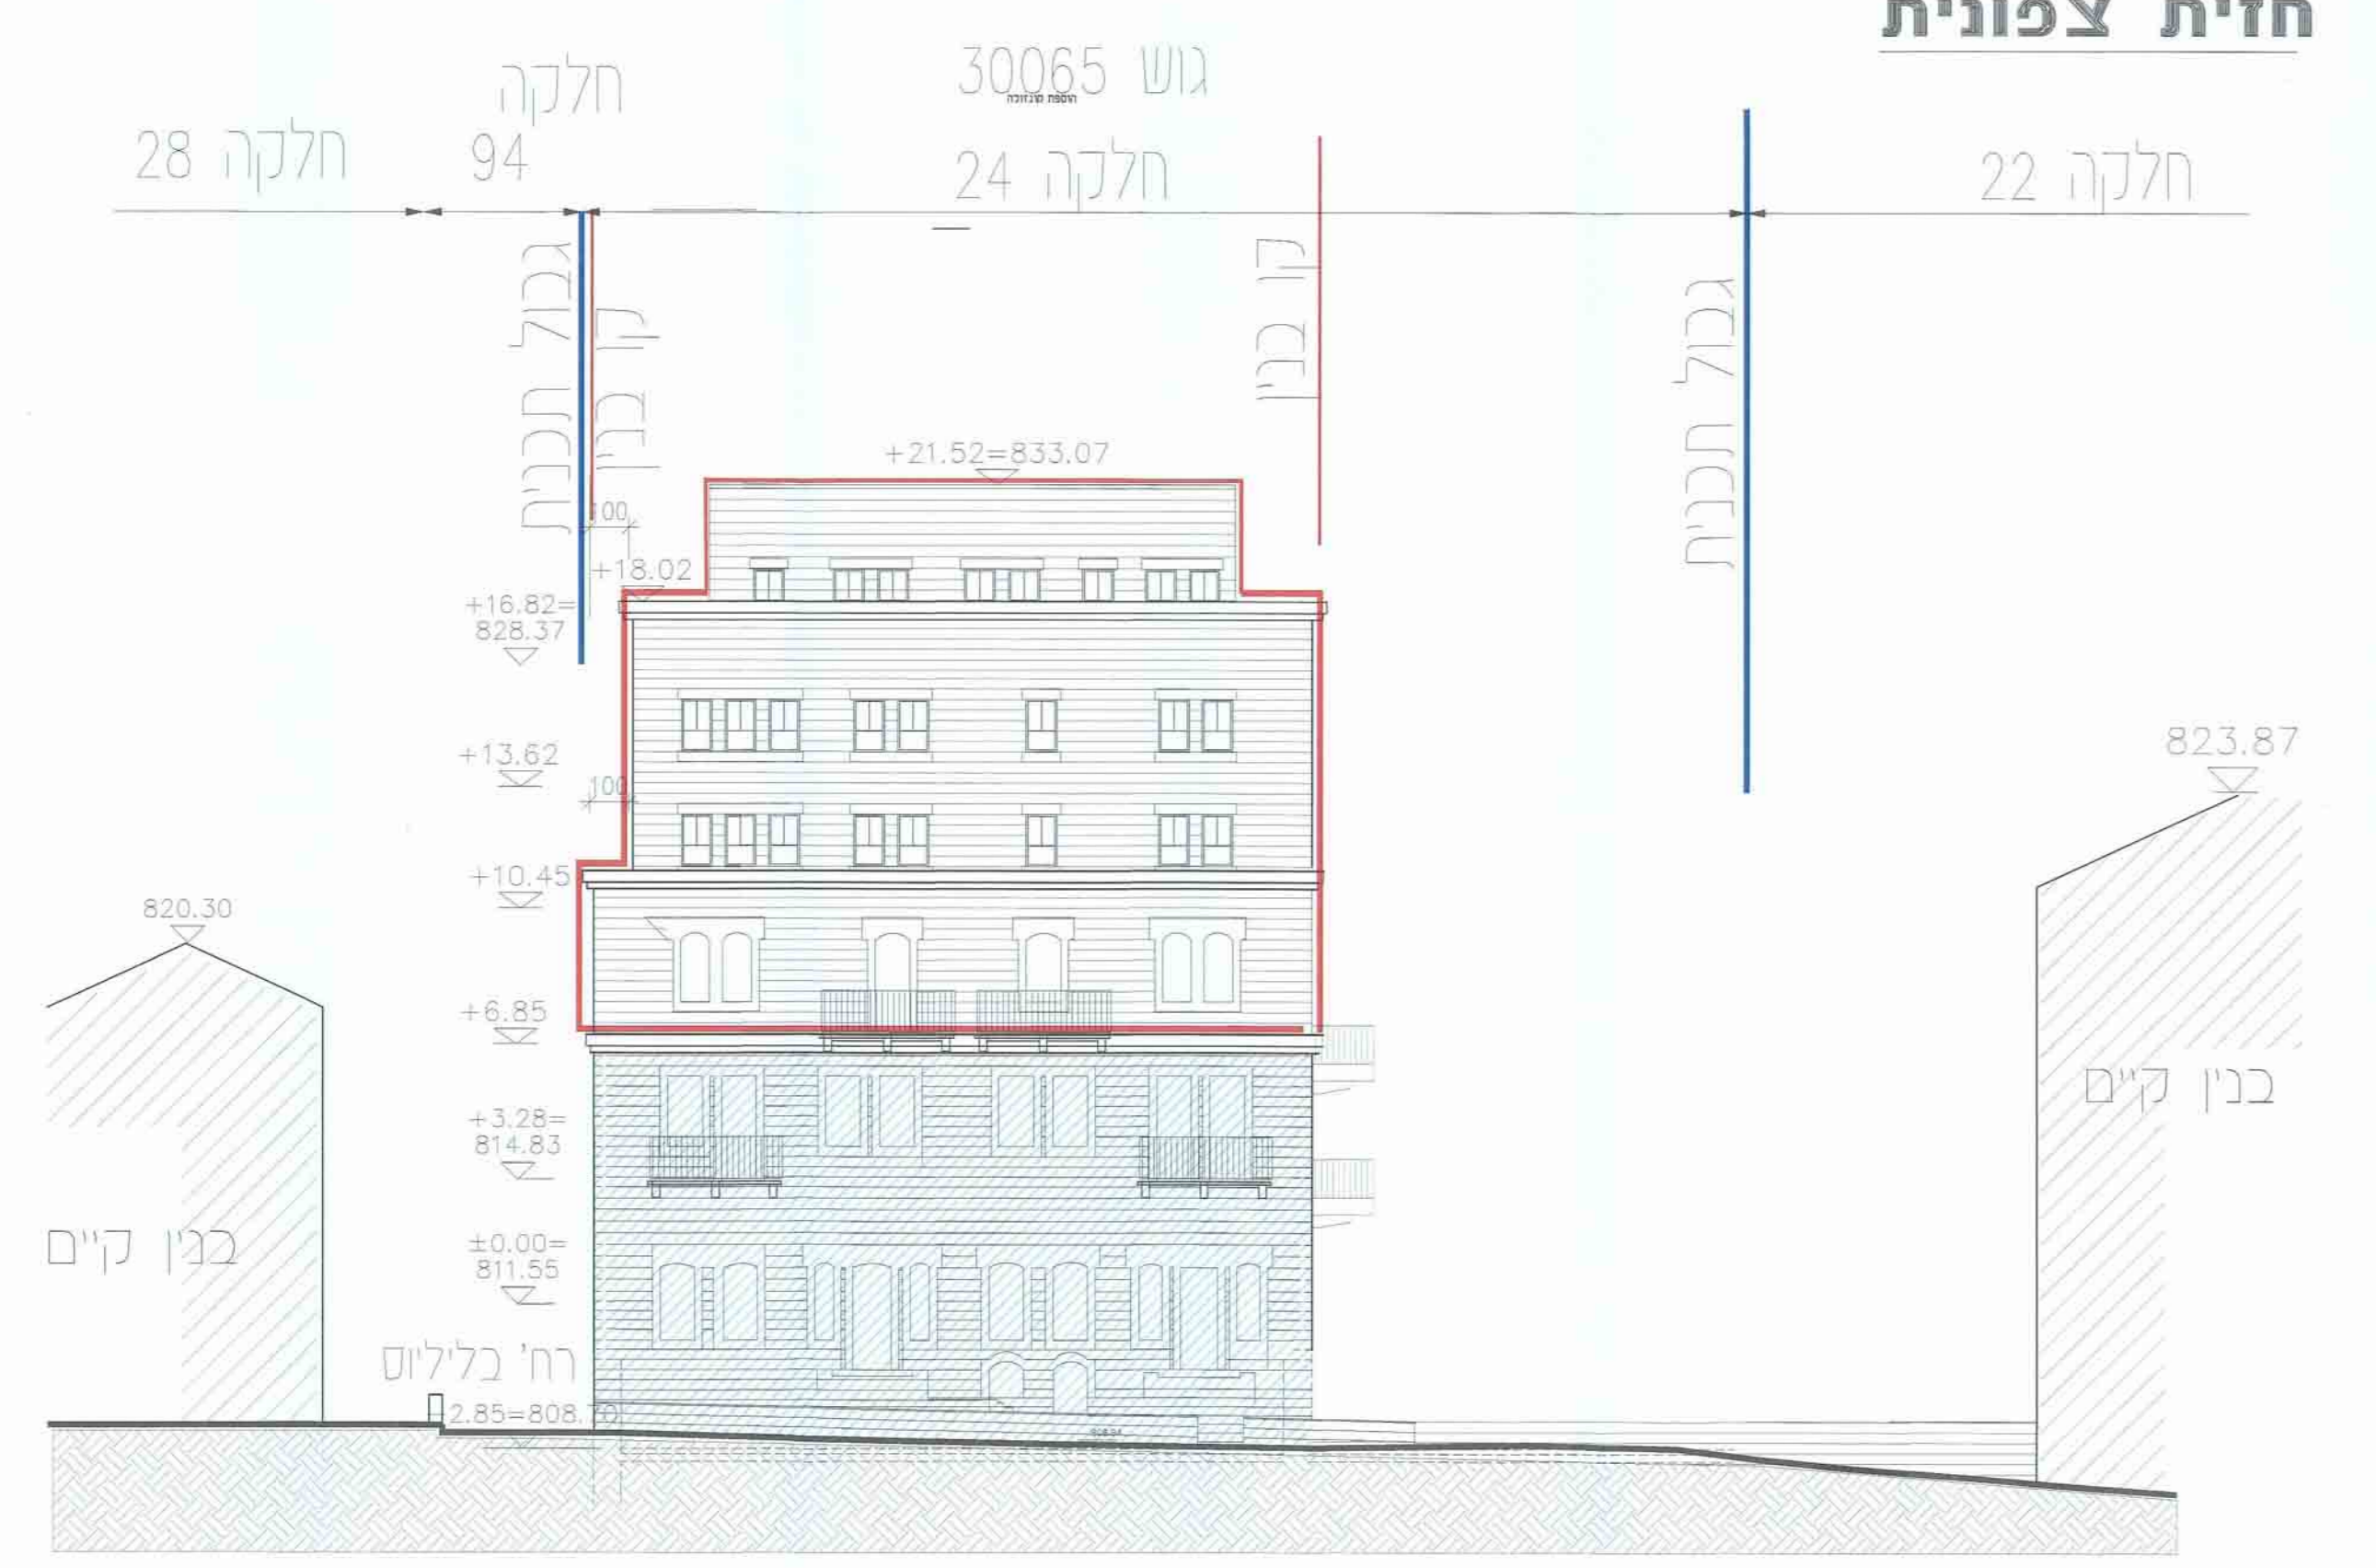

חזית מזרחית - מבט מרחוב פרס

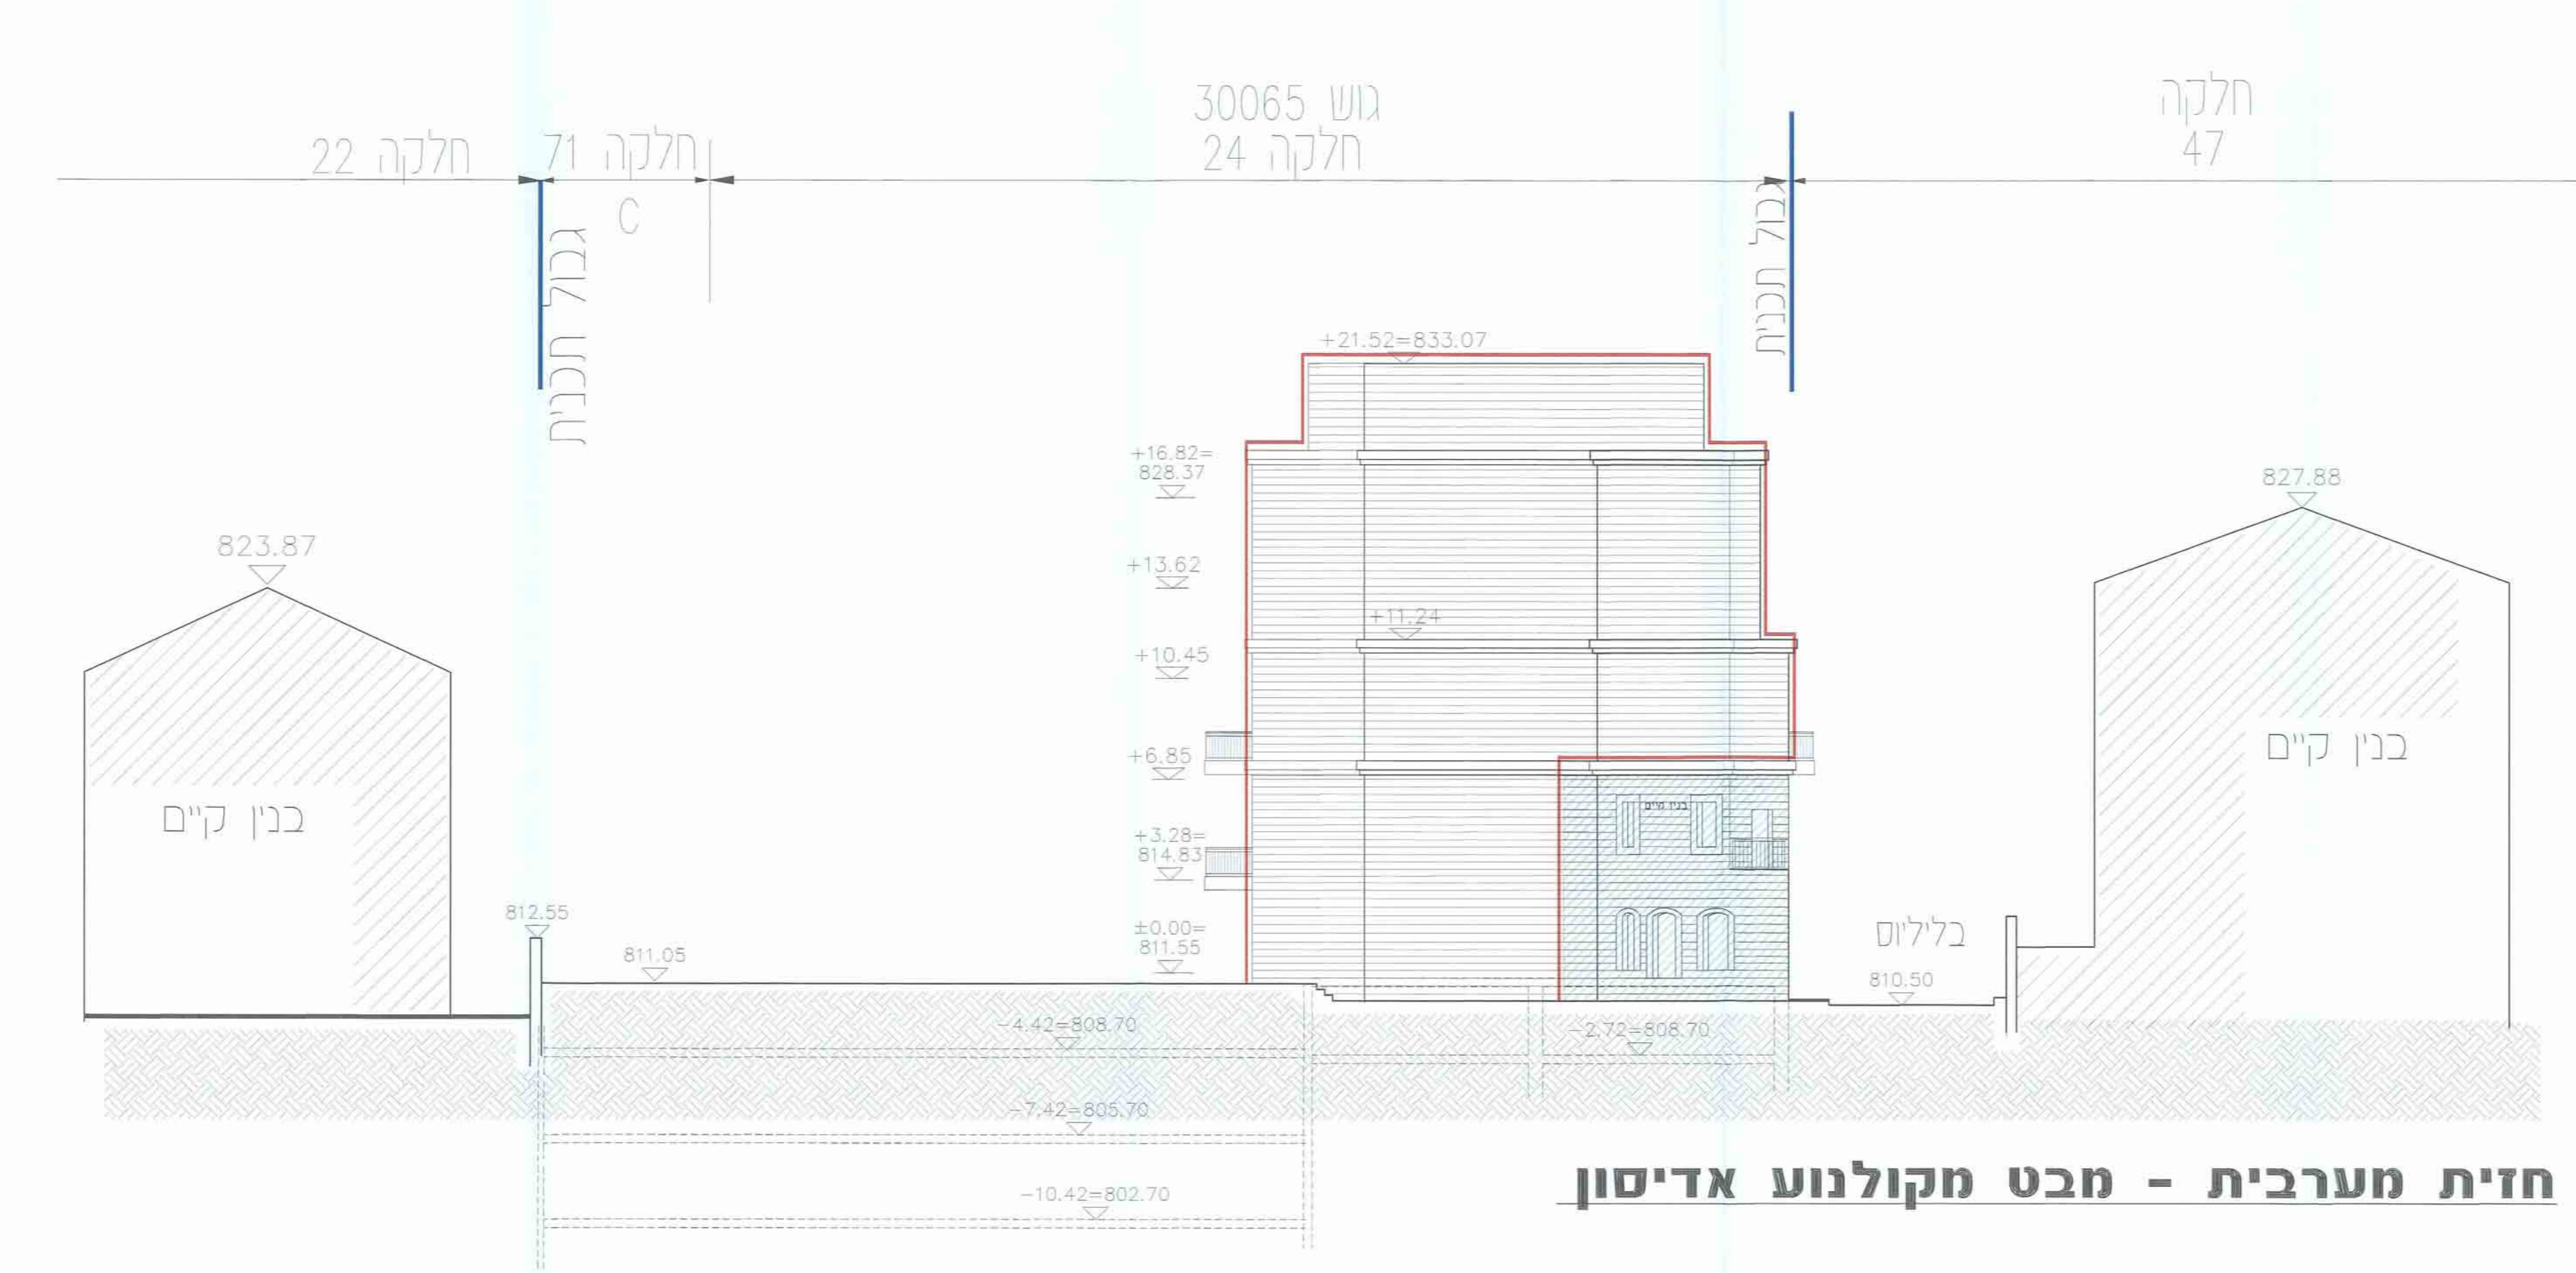

חזית מערבית - מבט מקולנוע אדיסון

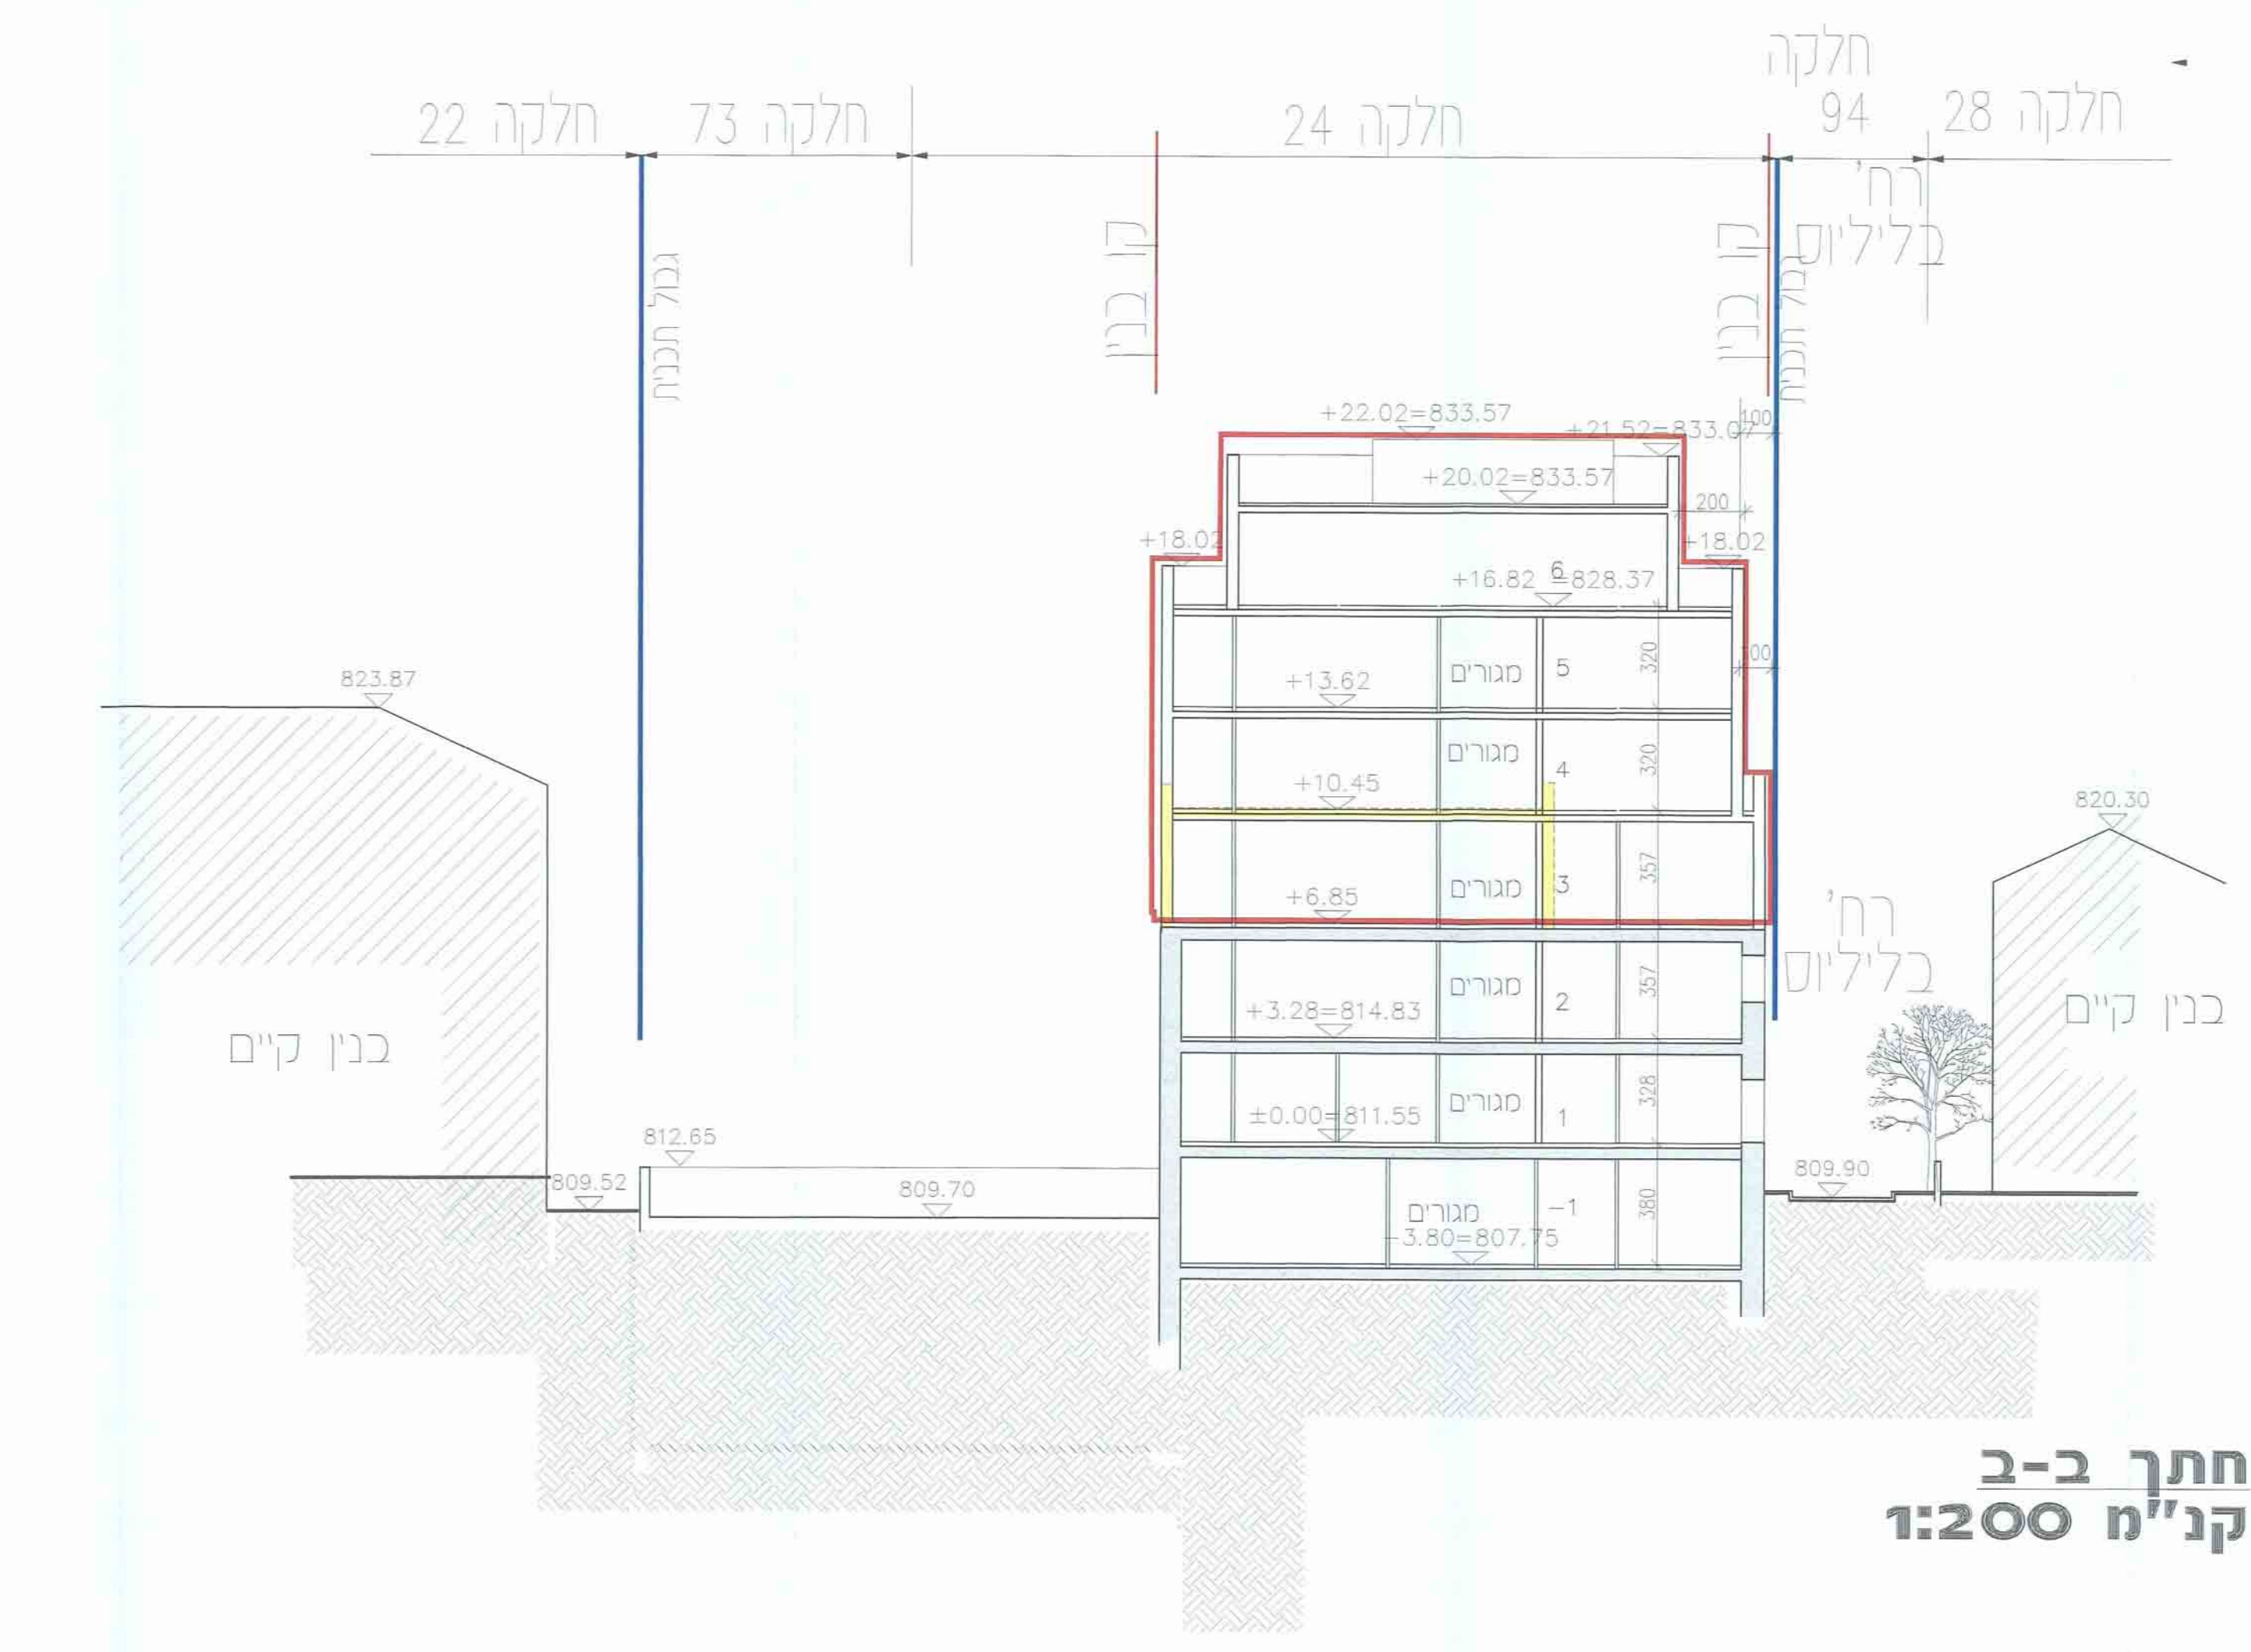

**חתך ב-ב
קני"ח 1:200**

