

 


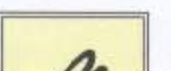


תכנית מס' 9838

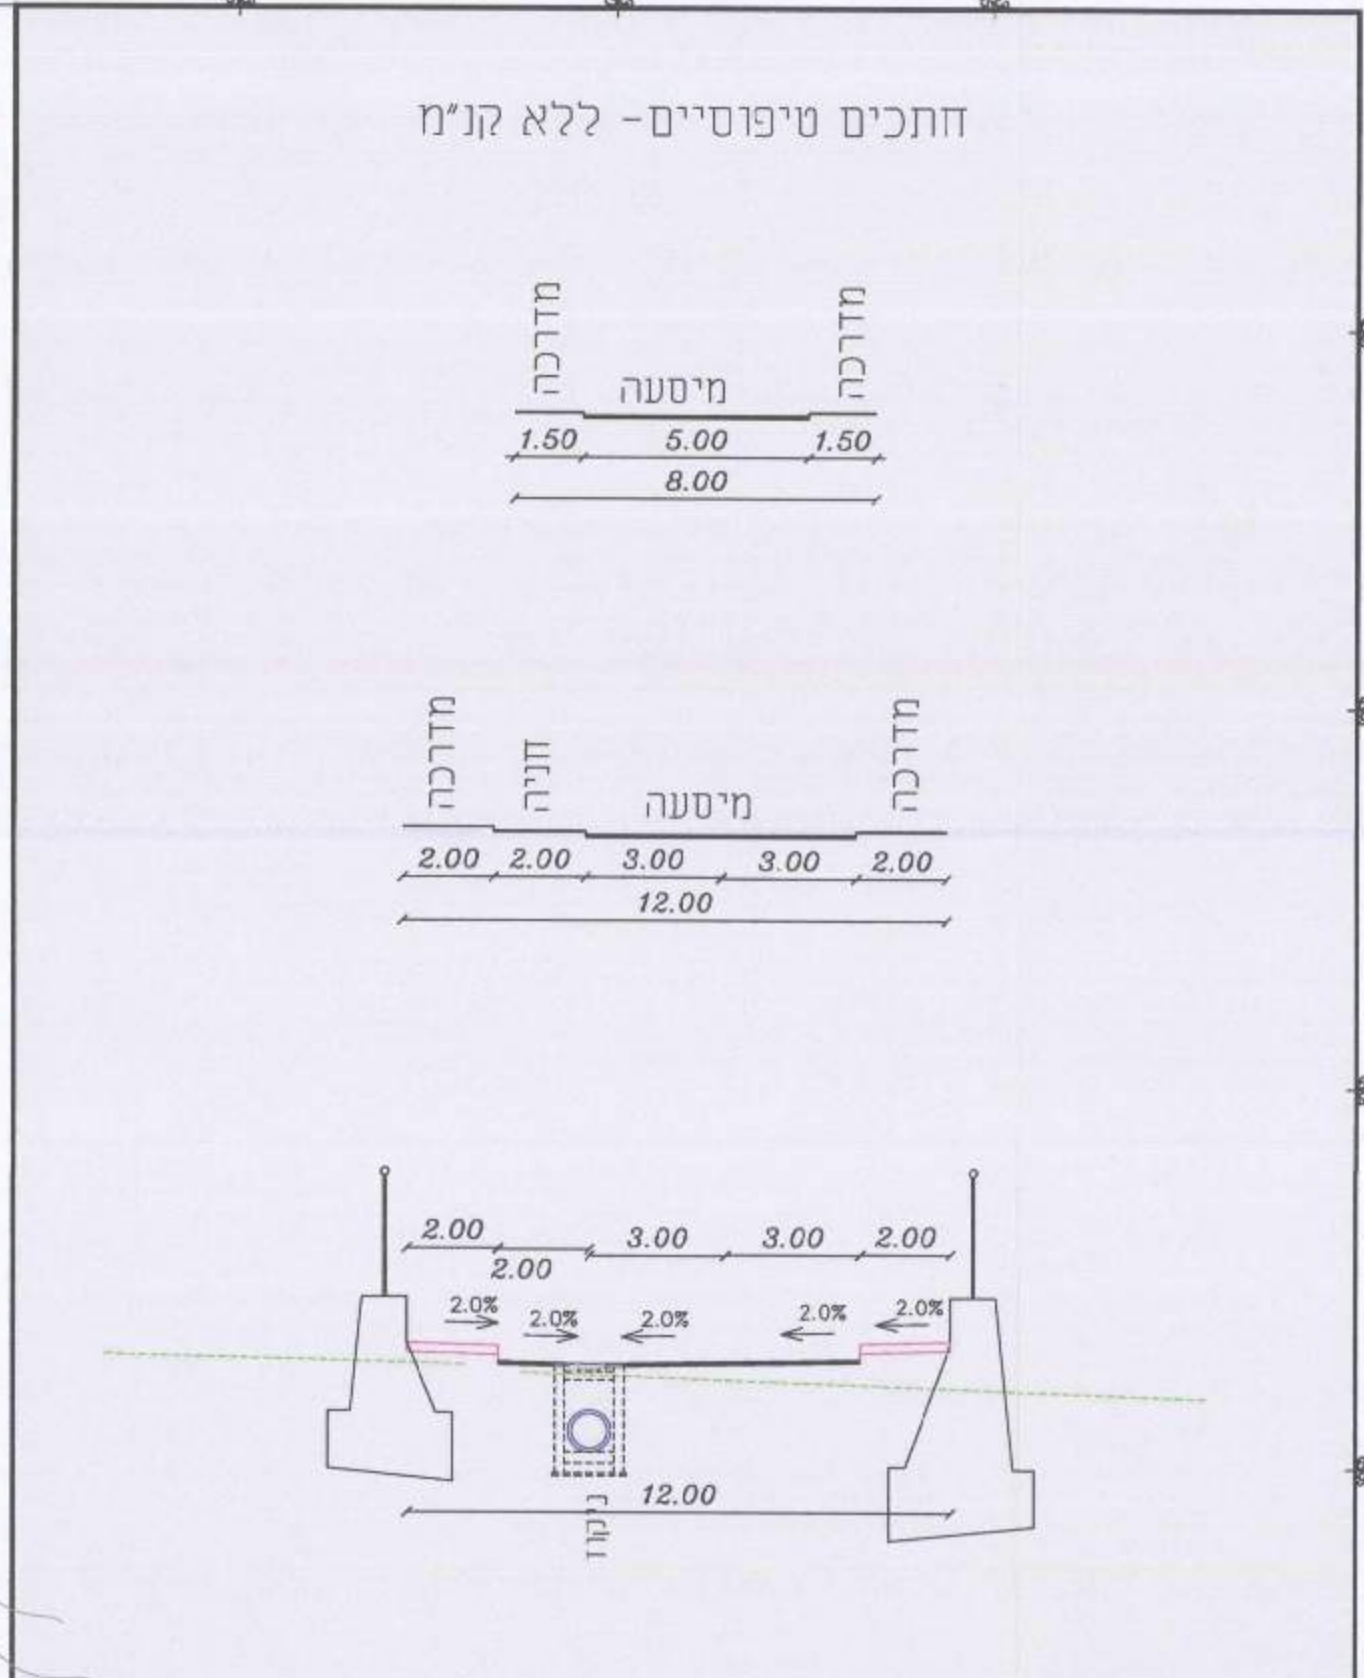
נספח תנועה  
נספח מס 2

ק.מ. 1:500

מקרא

-  קו כחול
-  ציר
-  קו בניין
-  מפרס מנה 0.00-645
-  מנה קיים
-  מנה מוצע

משרד התכנון והבנייה  
מחוז ירושלים  
תוכנית מס' 9838  
תעודת חתומים ותכנון ולכנה החליטה  
ביום 15.12.11  
לפי סעיף 5א'  
למשלוח תוכנית  
למשרד התכנון והבנייה  
מחוז ירושלים  
ביום 15.12.11  
משרד התכנון והבנייה  
מחוז ירושלים



טבלת מאזן חניה		
מס' מגרש	מס' יח"ד	חניה מתוכננת לפי תקן 1:1
1	4	4
2	4	4
3	4	4
4	4	4
5	4	4
6	4	4
7	2	2
8	3	3
9	1	1
10	2	2
11	3	3
12	2	2
13	2	2
14	2	2
15	2	2
16	1	1
17	1	1
18	1	1
19	1	1
20	1	1
21	4	4
22	2	2
סה"כ	50	50

המתכנן

בשיר לואי M.Sc  
מוזד מוסמך  
מנהל ארזי  
מניף מעדה עירון, ת.ד. 30920 סל 04-6313387  
פקס 04-6311275  
E-MAIL : e\_loai@hotmail.com

תאריך: יולי 2011