

# תכנית מס' 6833

הכשרת שלושה בניינים קיימים והקמת שבעה בניינים חדשים גיבל אל מוכבר

## נספח בינוי מס' 7 נספח מנחה ק.מ. 1:200

משרד המכשיר  
לשכת התכנון המחוזית  
13.04.2014  
נתקבל  
תיק מס' 205

הודעה מס' 101/14  
משרד המכשיר  
לשכת התכנון המחוזית  
13.04.2014  
נתקבל  
תיק מס' 205

חוק התכנון והבניה, התשי"ח - 1965  
משרד המכשיר - מחוז ירושלים  
הודעה מס' 101/14  
משרד המכשיר  
לשכת התכנון המחוזית  
13.04.2014  
נתקבל  
תיק מס' 205

התכנית לא נבדקה טענה אישור הש"ר  
התכנית נבדקה טענה אישור הש"ר  
2.6.16  
2.6.16  
תיק מס' 205

### מקרא

-  קו בניין
-  גבול תא שטח ומספרו
-  בניה חדשה
-  בניה קיימת להכשרה
-  זיקת הנגה


### המתכנן

### אלדאר אדריכלים


אדר' חאזם יונס, מס' רשיון: 41091  
האדר' איהאב זן, מס' רשיון: 36720  
רח' אל אצמעי, ירושלים, ת.ד. 51655  
טל: 02-5021270 טל: 153-5021270  
aldar.art@gmail.com

אשרור אדריכלים  
משרד המכשיר  
לשכת התכנון המחוזית  
13.04.2014  
נתקבל  
תיק מס' 205


תאריך: 02/11/2014

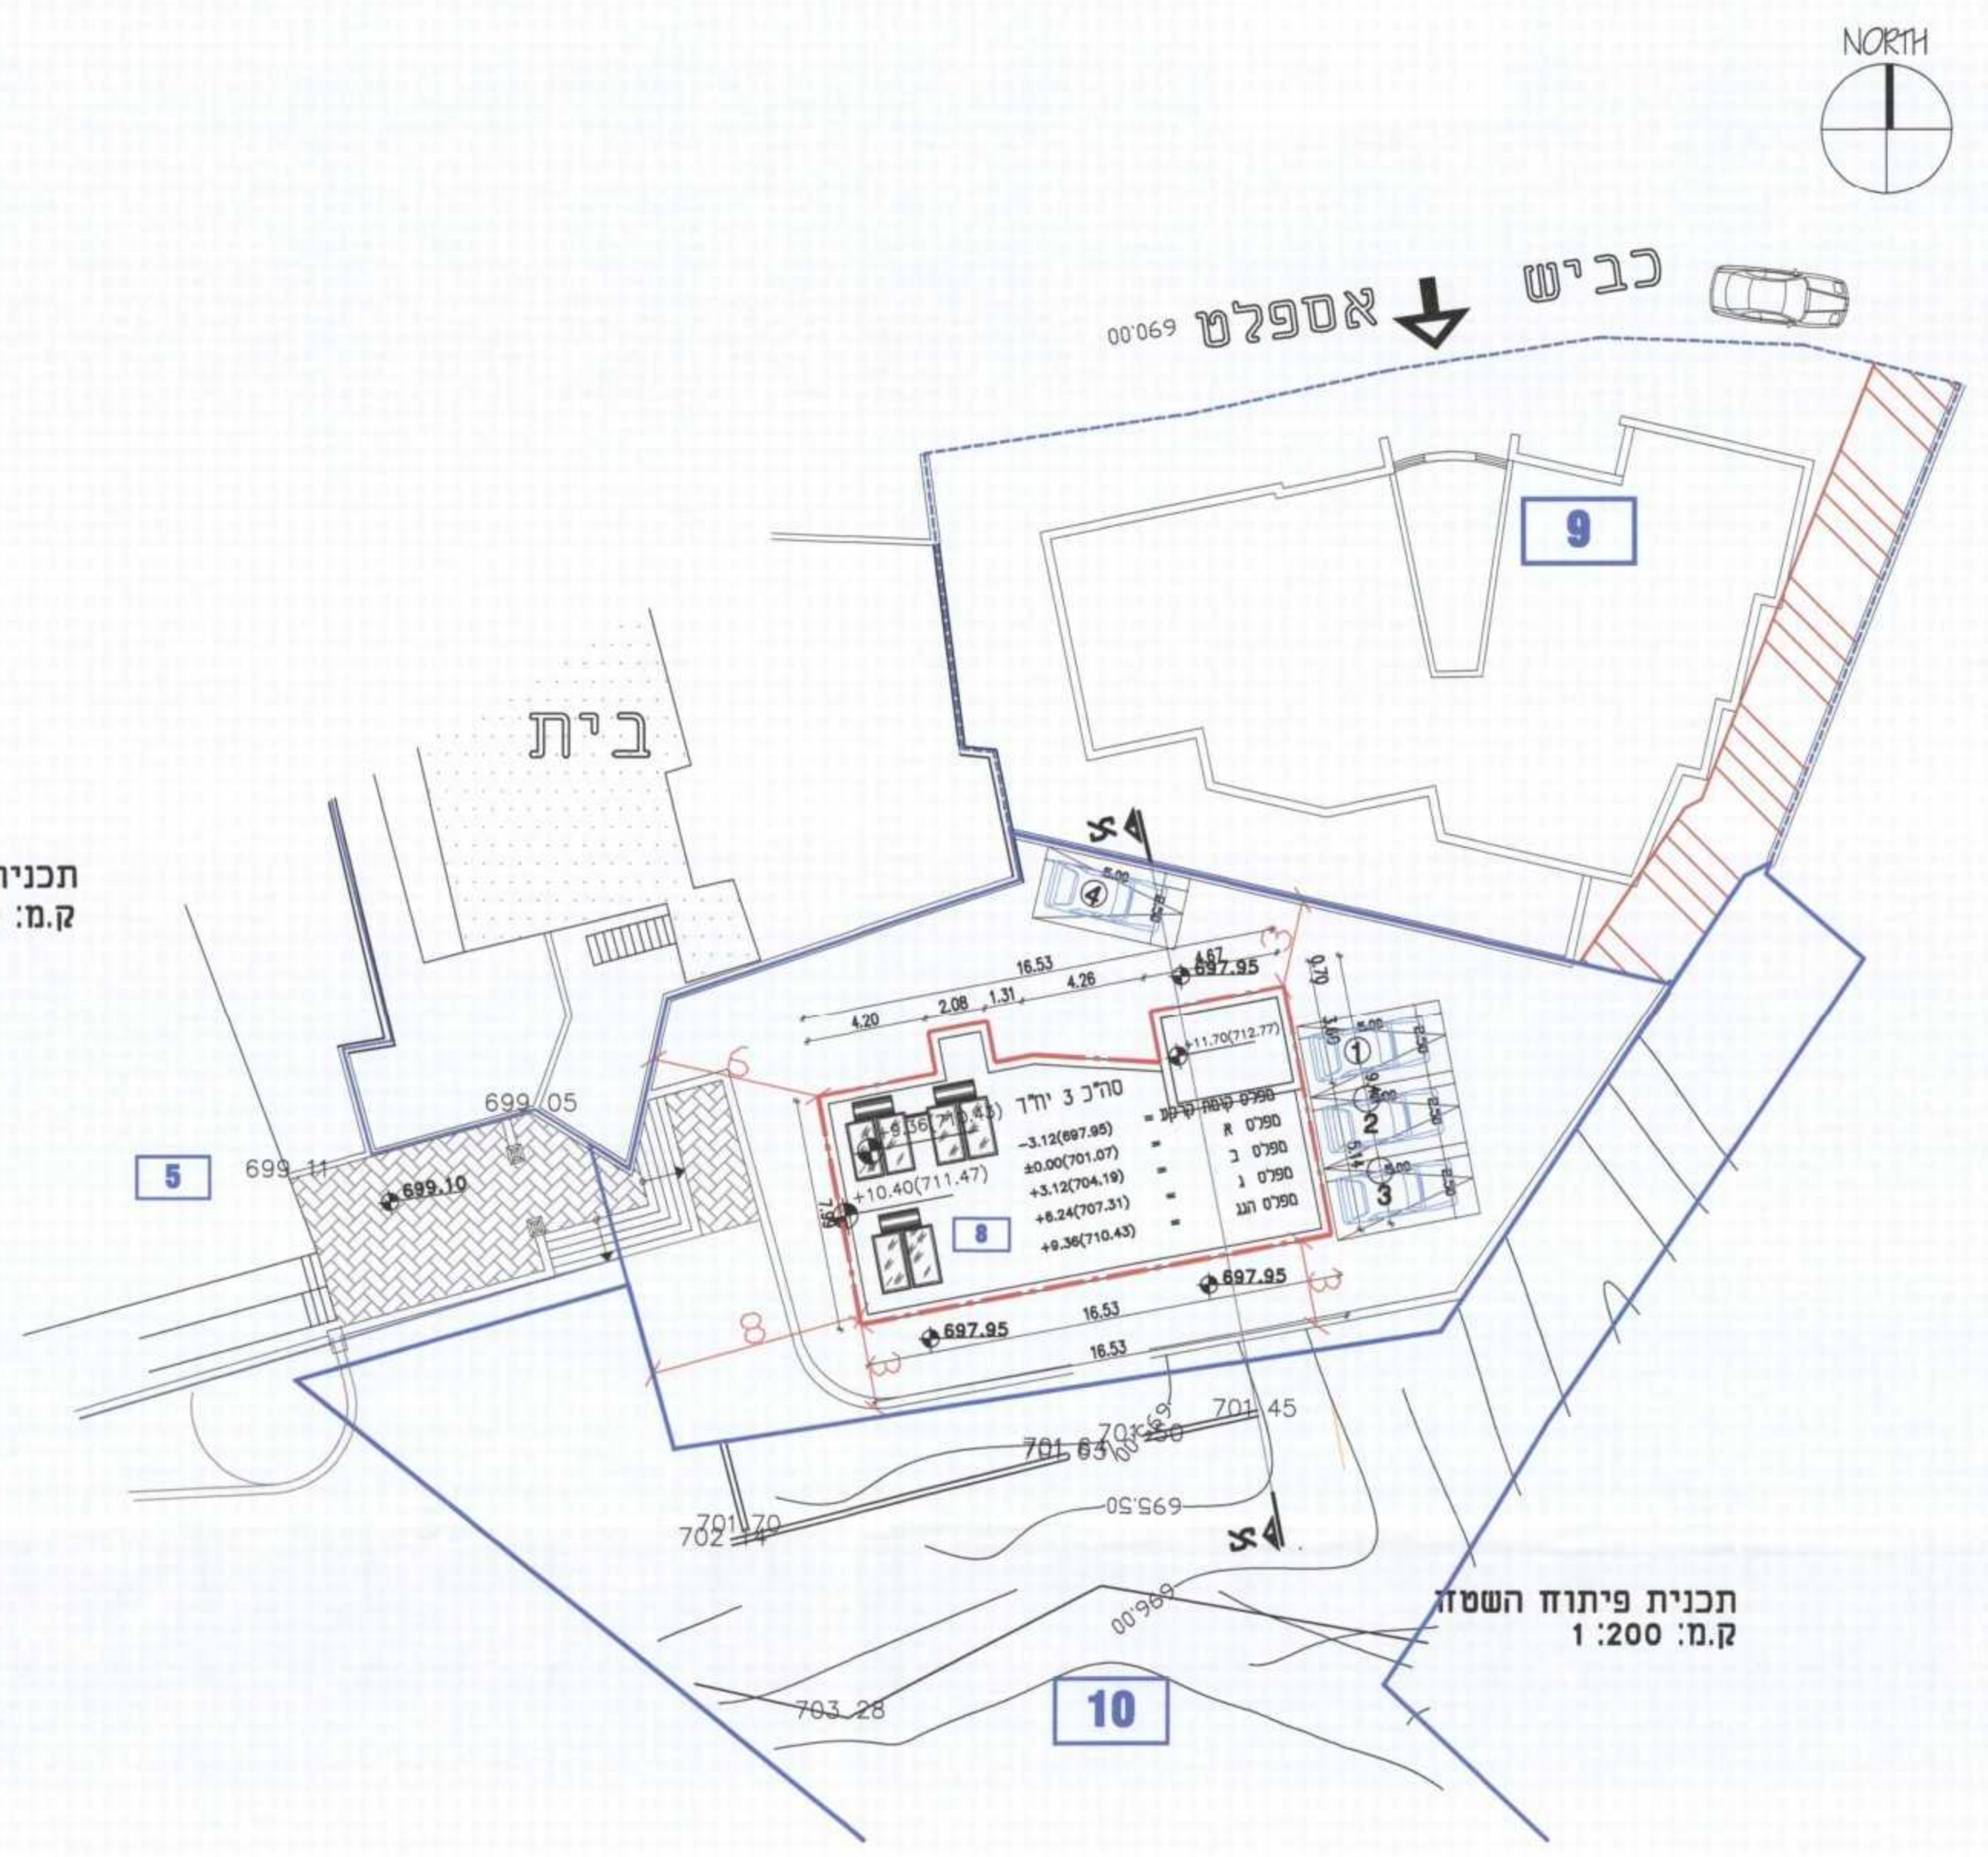


תכנית פיתוח השטח  
ק.מ. 1:200

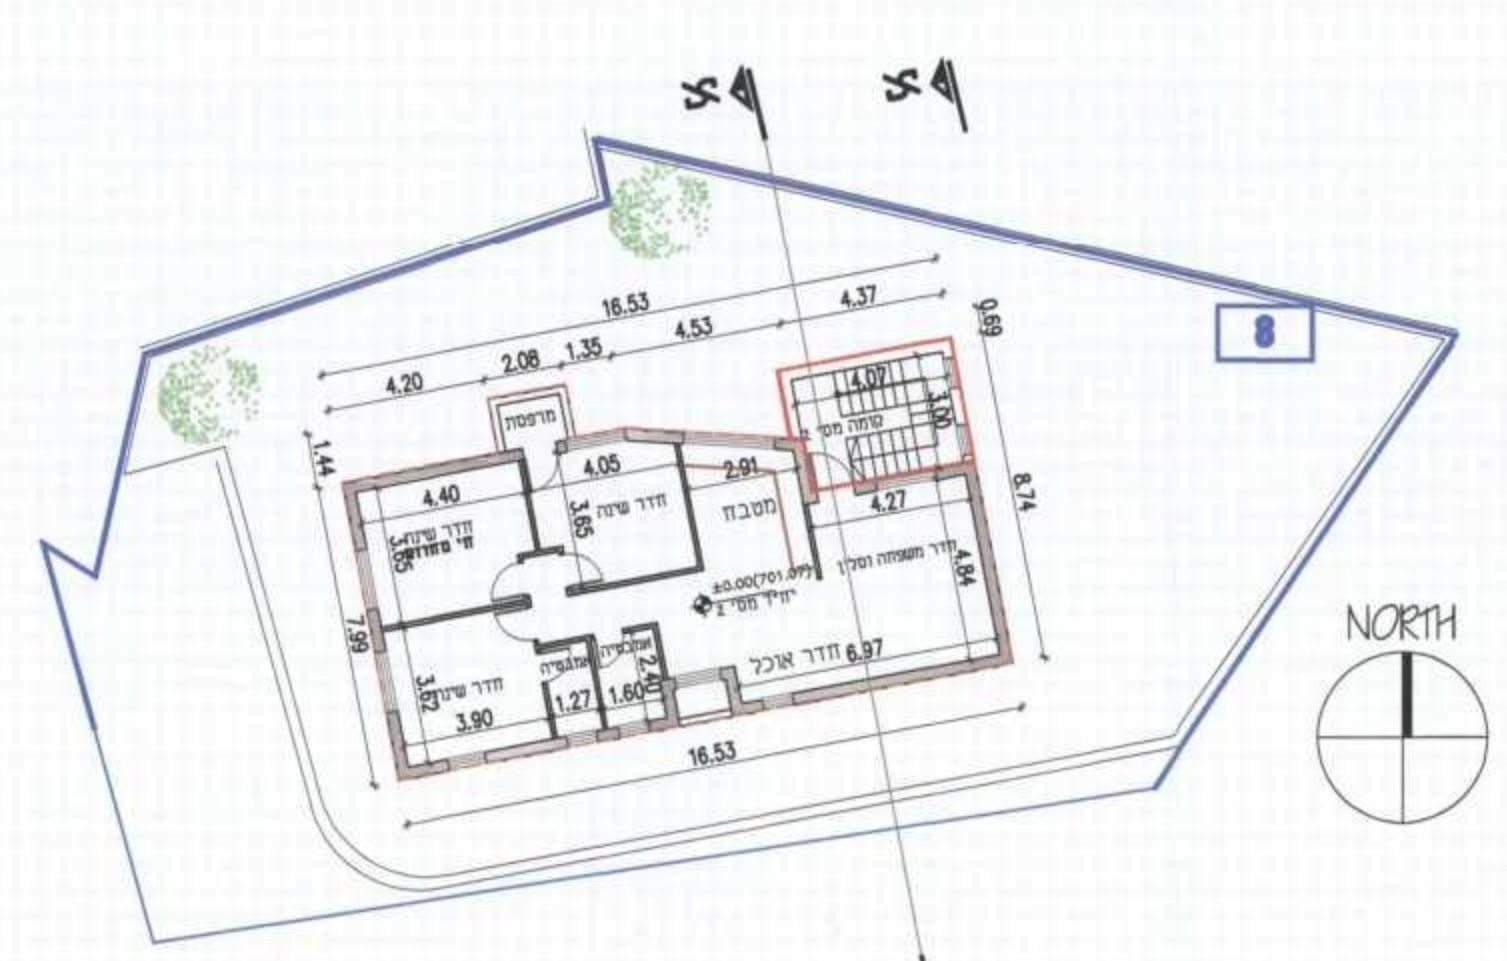


תכנית קומה אי ופיתוח שטח  
ק.מ. 1:200

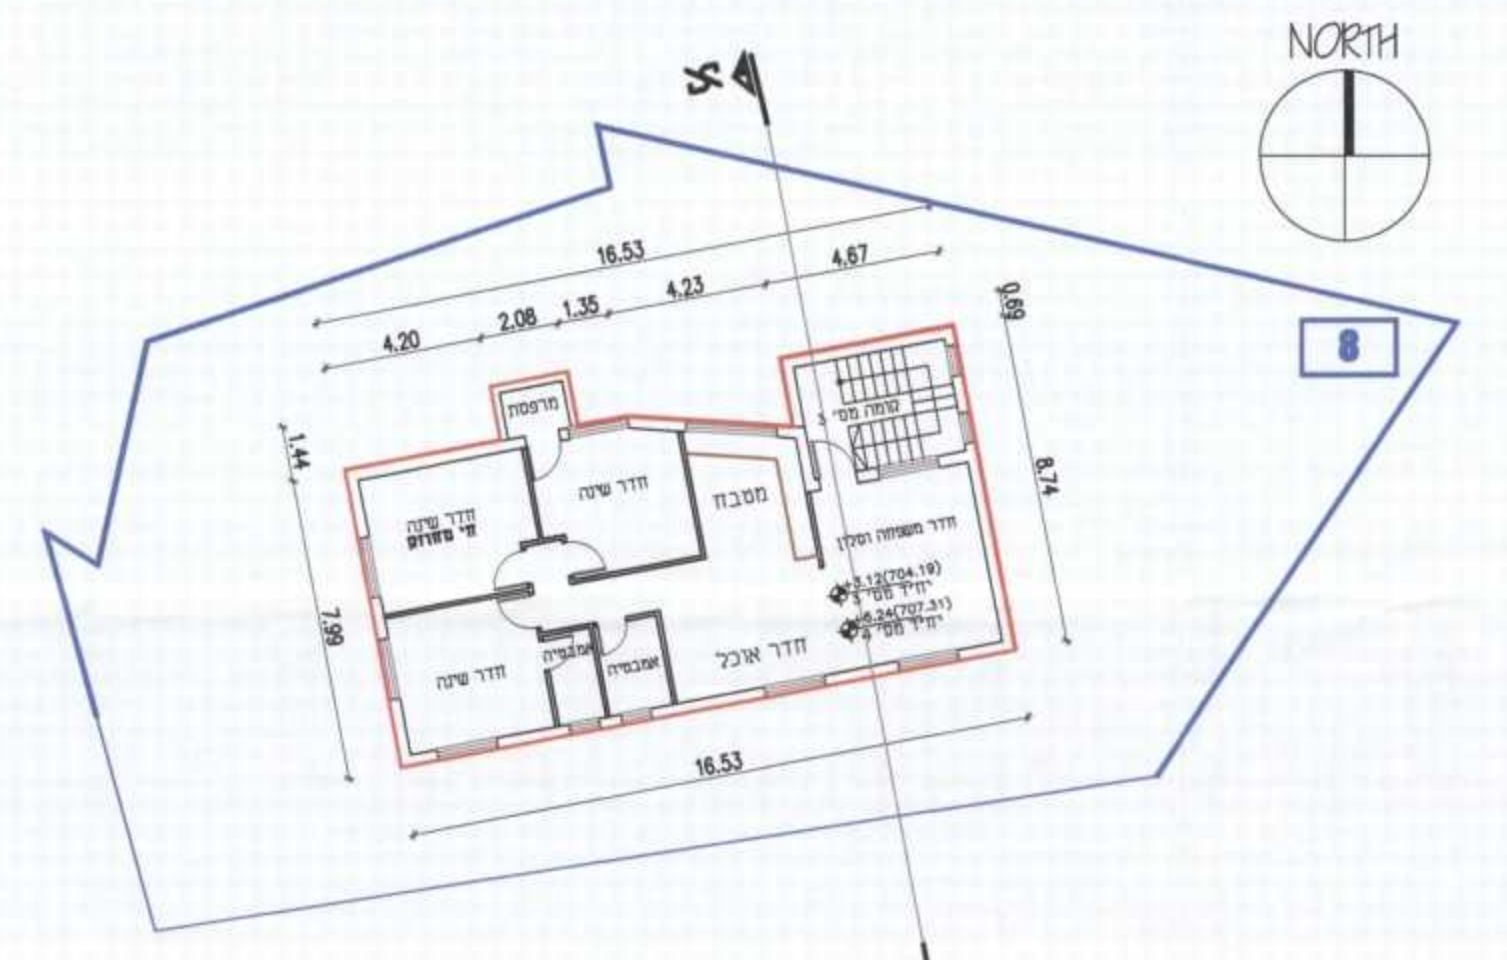


תכנית הקומות בי גי  
ק.מ. 1:200

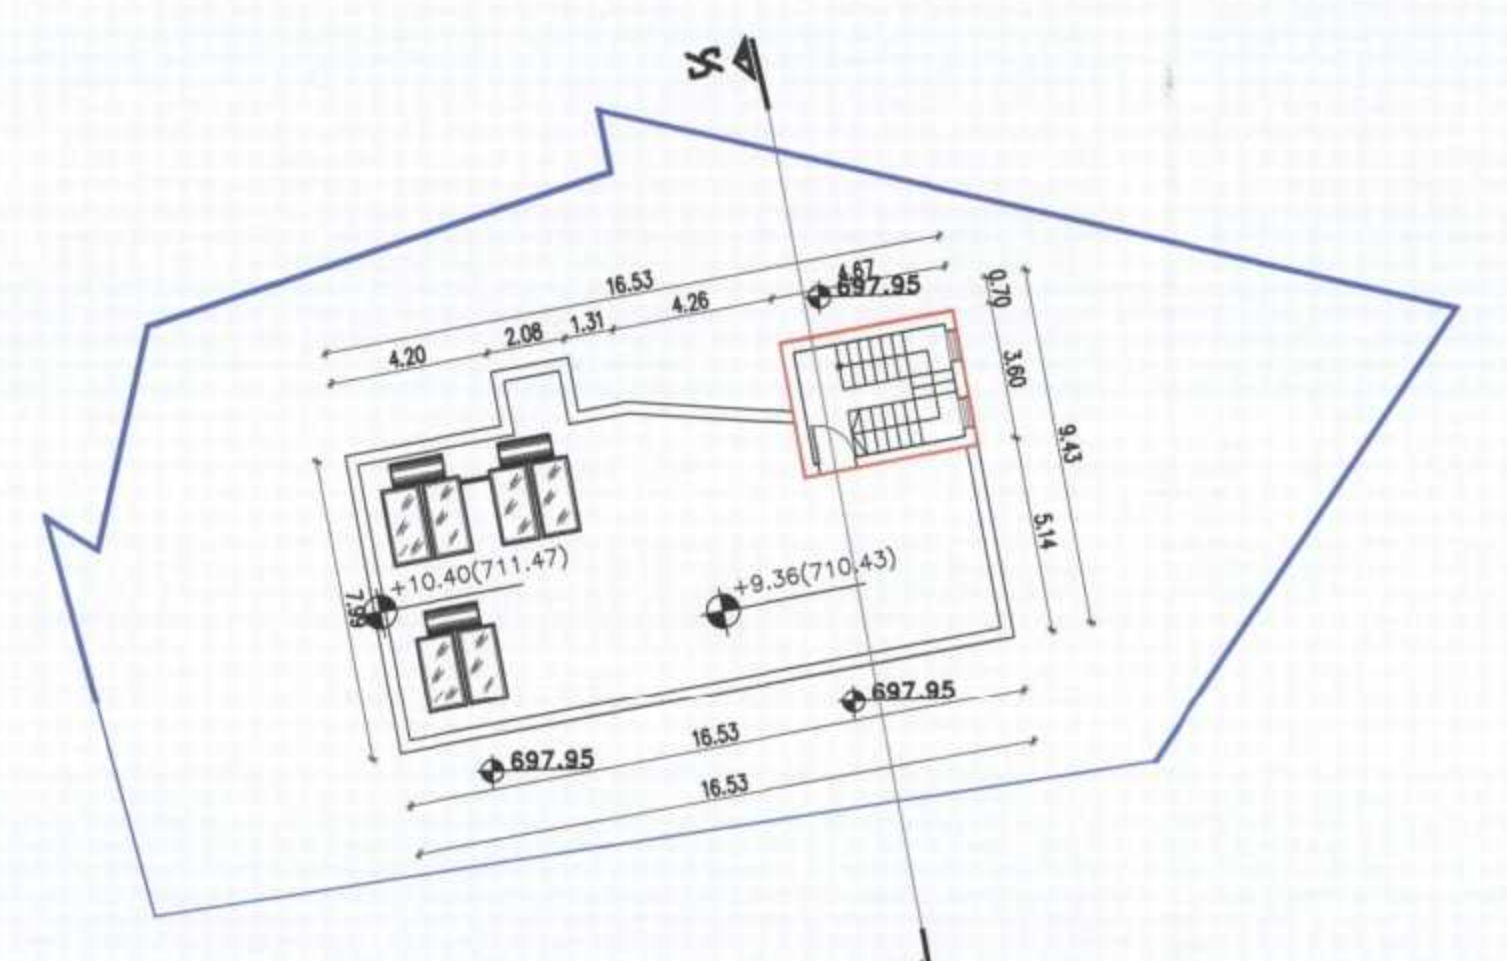

תכנית גגות  
ק.מ. 1:200

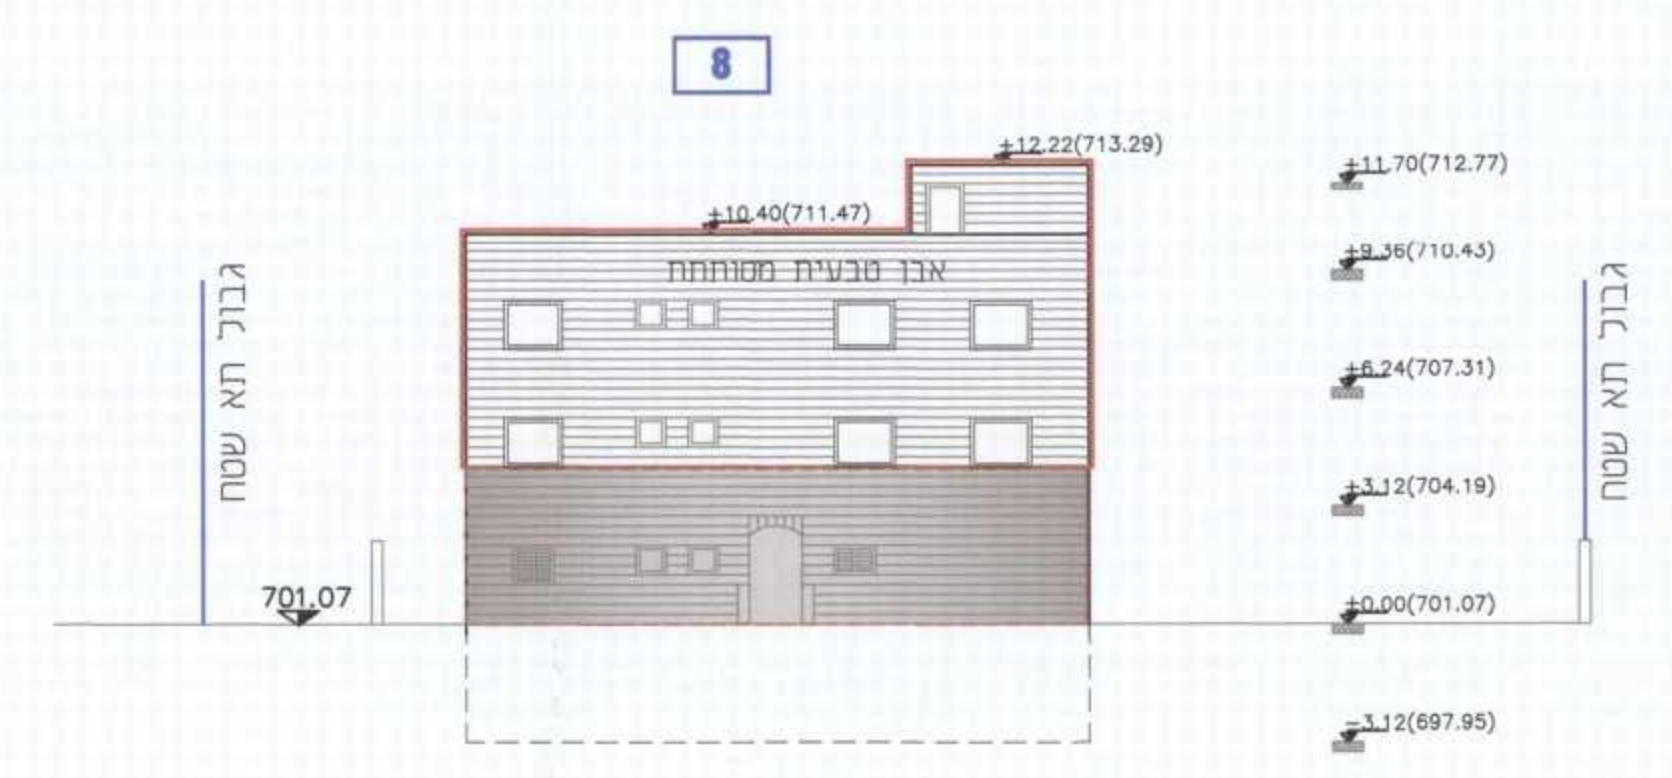


חזית דרומית  
ק.מ. 1:200

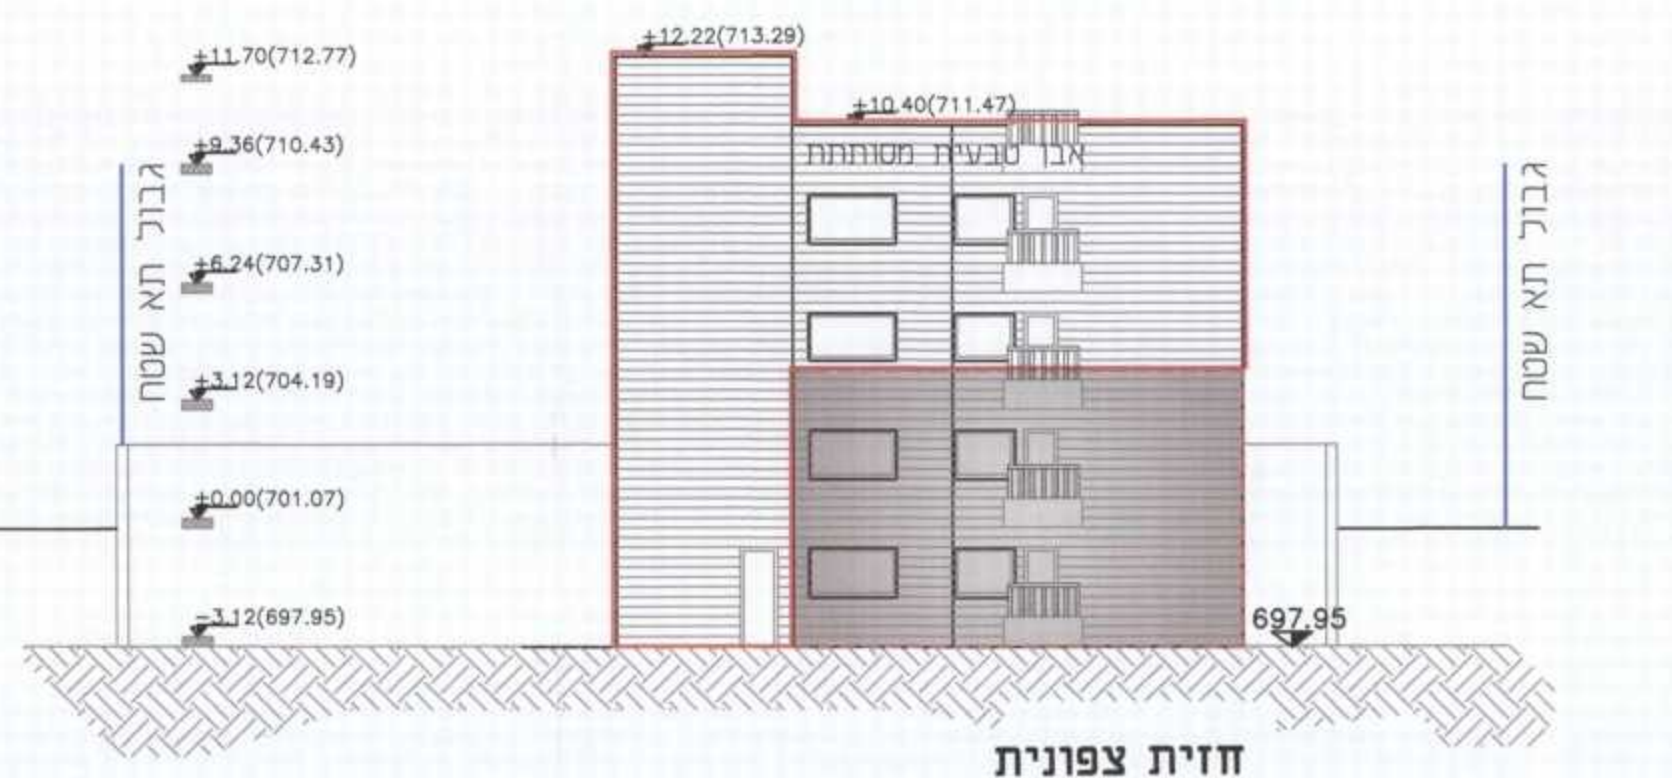

חזית צפונית  
ק.מ. 1:200



חזית מערבית  
ק.מ. 1:200

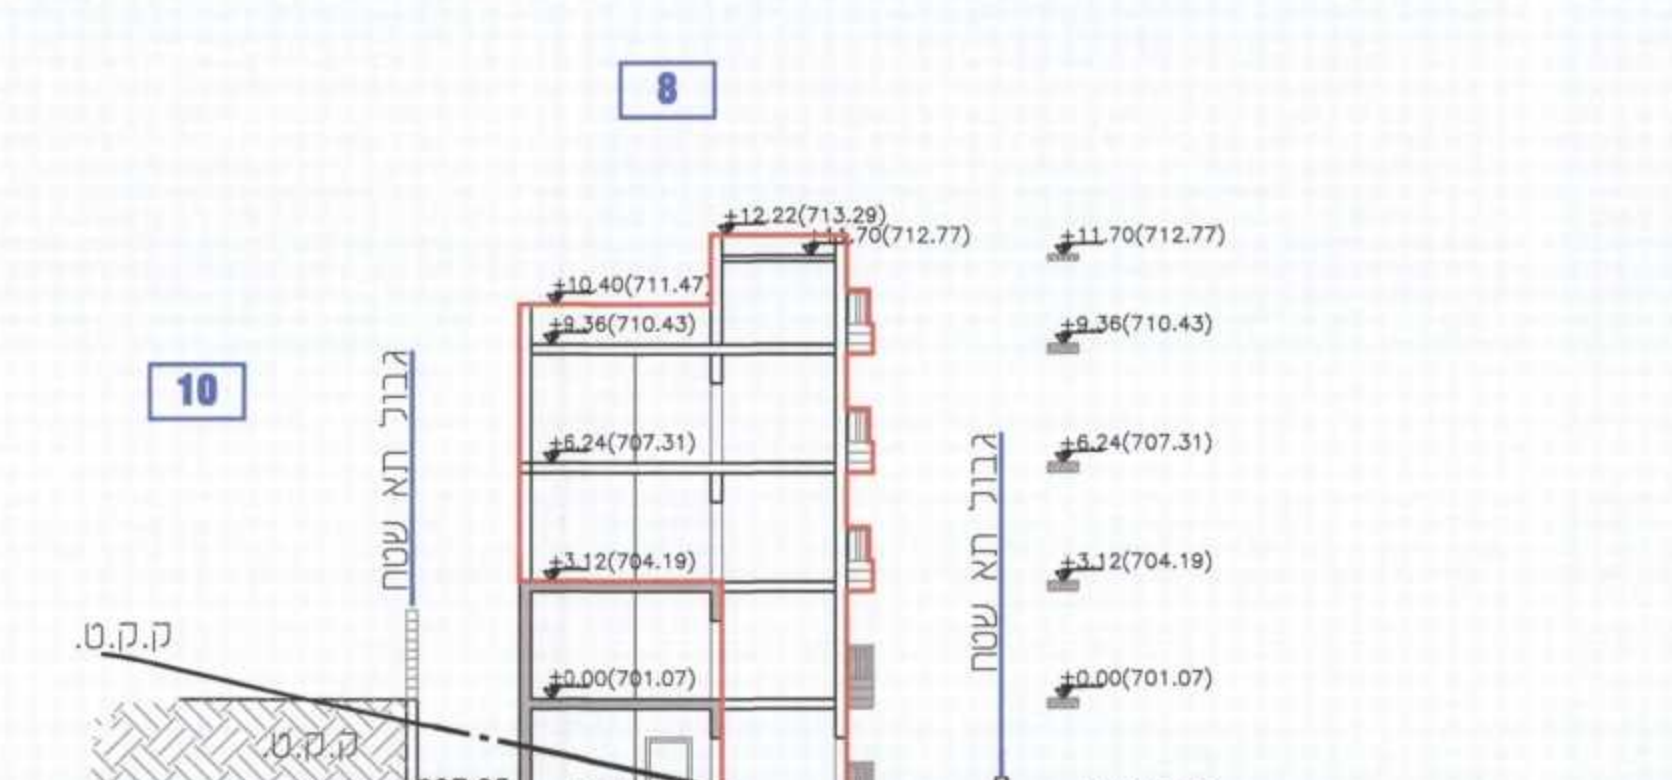

חזית א-א  
ק.מ. 1:200

