

תכנית מס' 6833

הכשרת שלושה בניינים קיימים והקמת שבעה בניינים חדשים
גיבל אל מוכבר





נספח בינוי מס' 8
נספח מנחה
ק.מ: 1:200

משרד הפנים
לשכת התכנון המחוזית
13.04.2015
נתקבל
תיק מס' 6833

חוק התכנון והבניה, התשכ"ח - 1965
משרד הפנים - מחוז ירושלים
הודעה המועמדת התל"ה ביום
20.04.2015
לאשר את התכנית
התכנית לא נתבעה טענה אישור הש"ר
התכנית נתבעה טענה אישור הש"ר
35.15
קיר הנה"מ המחוזית
האגף

משרד הפנים
מחוז ירושלים
הודעה המועמדת התל"ה ביום
20.04.2015
לאשר את התכנית

מקרא


-  קו בניין
-  גבול תא שטח ומספרו
-  בניה חדשה
-  זיקת הנאה

המתכנן


אלדאר אדריכלים
אדר' חאזם יונס, מס' רשיון: 41091
האדר' איהאב זן, מס' רשיון: 36720
רח' אל אצמעני, ירושלים, ת.ד. 51655
טל: 02-5021270 טל: 153-5021270
aldar.art@gmail.com

אלדאר אדריכלים
משרד ייעוץ אדריכלות
02-5021270


תאריך: 02/11/2014

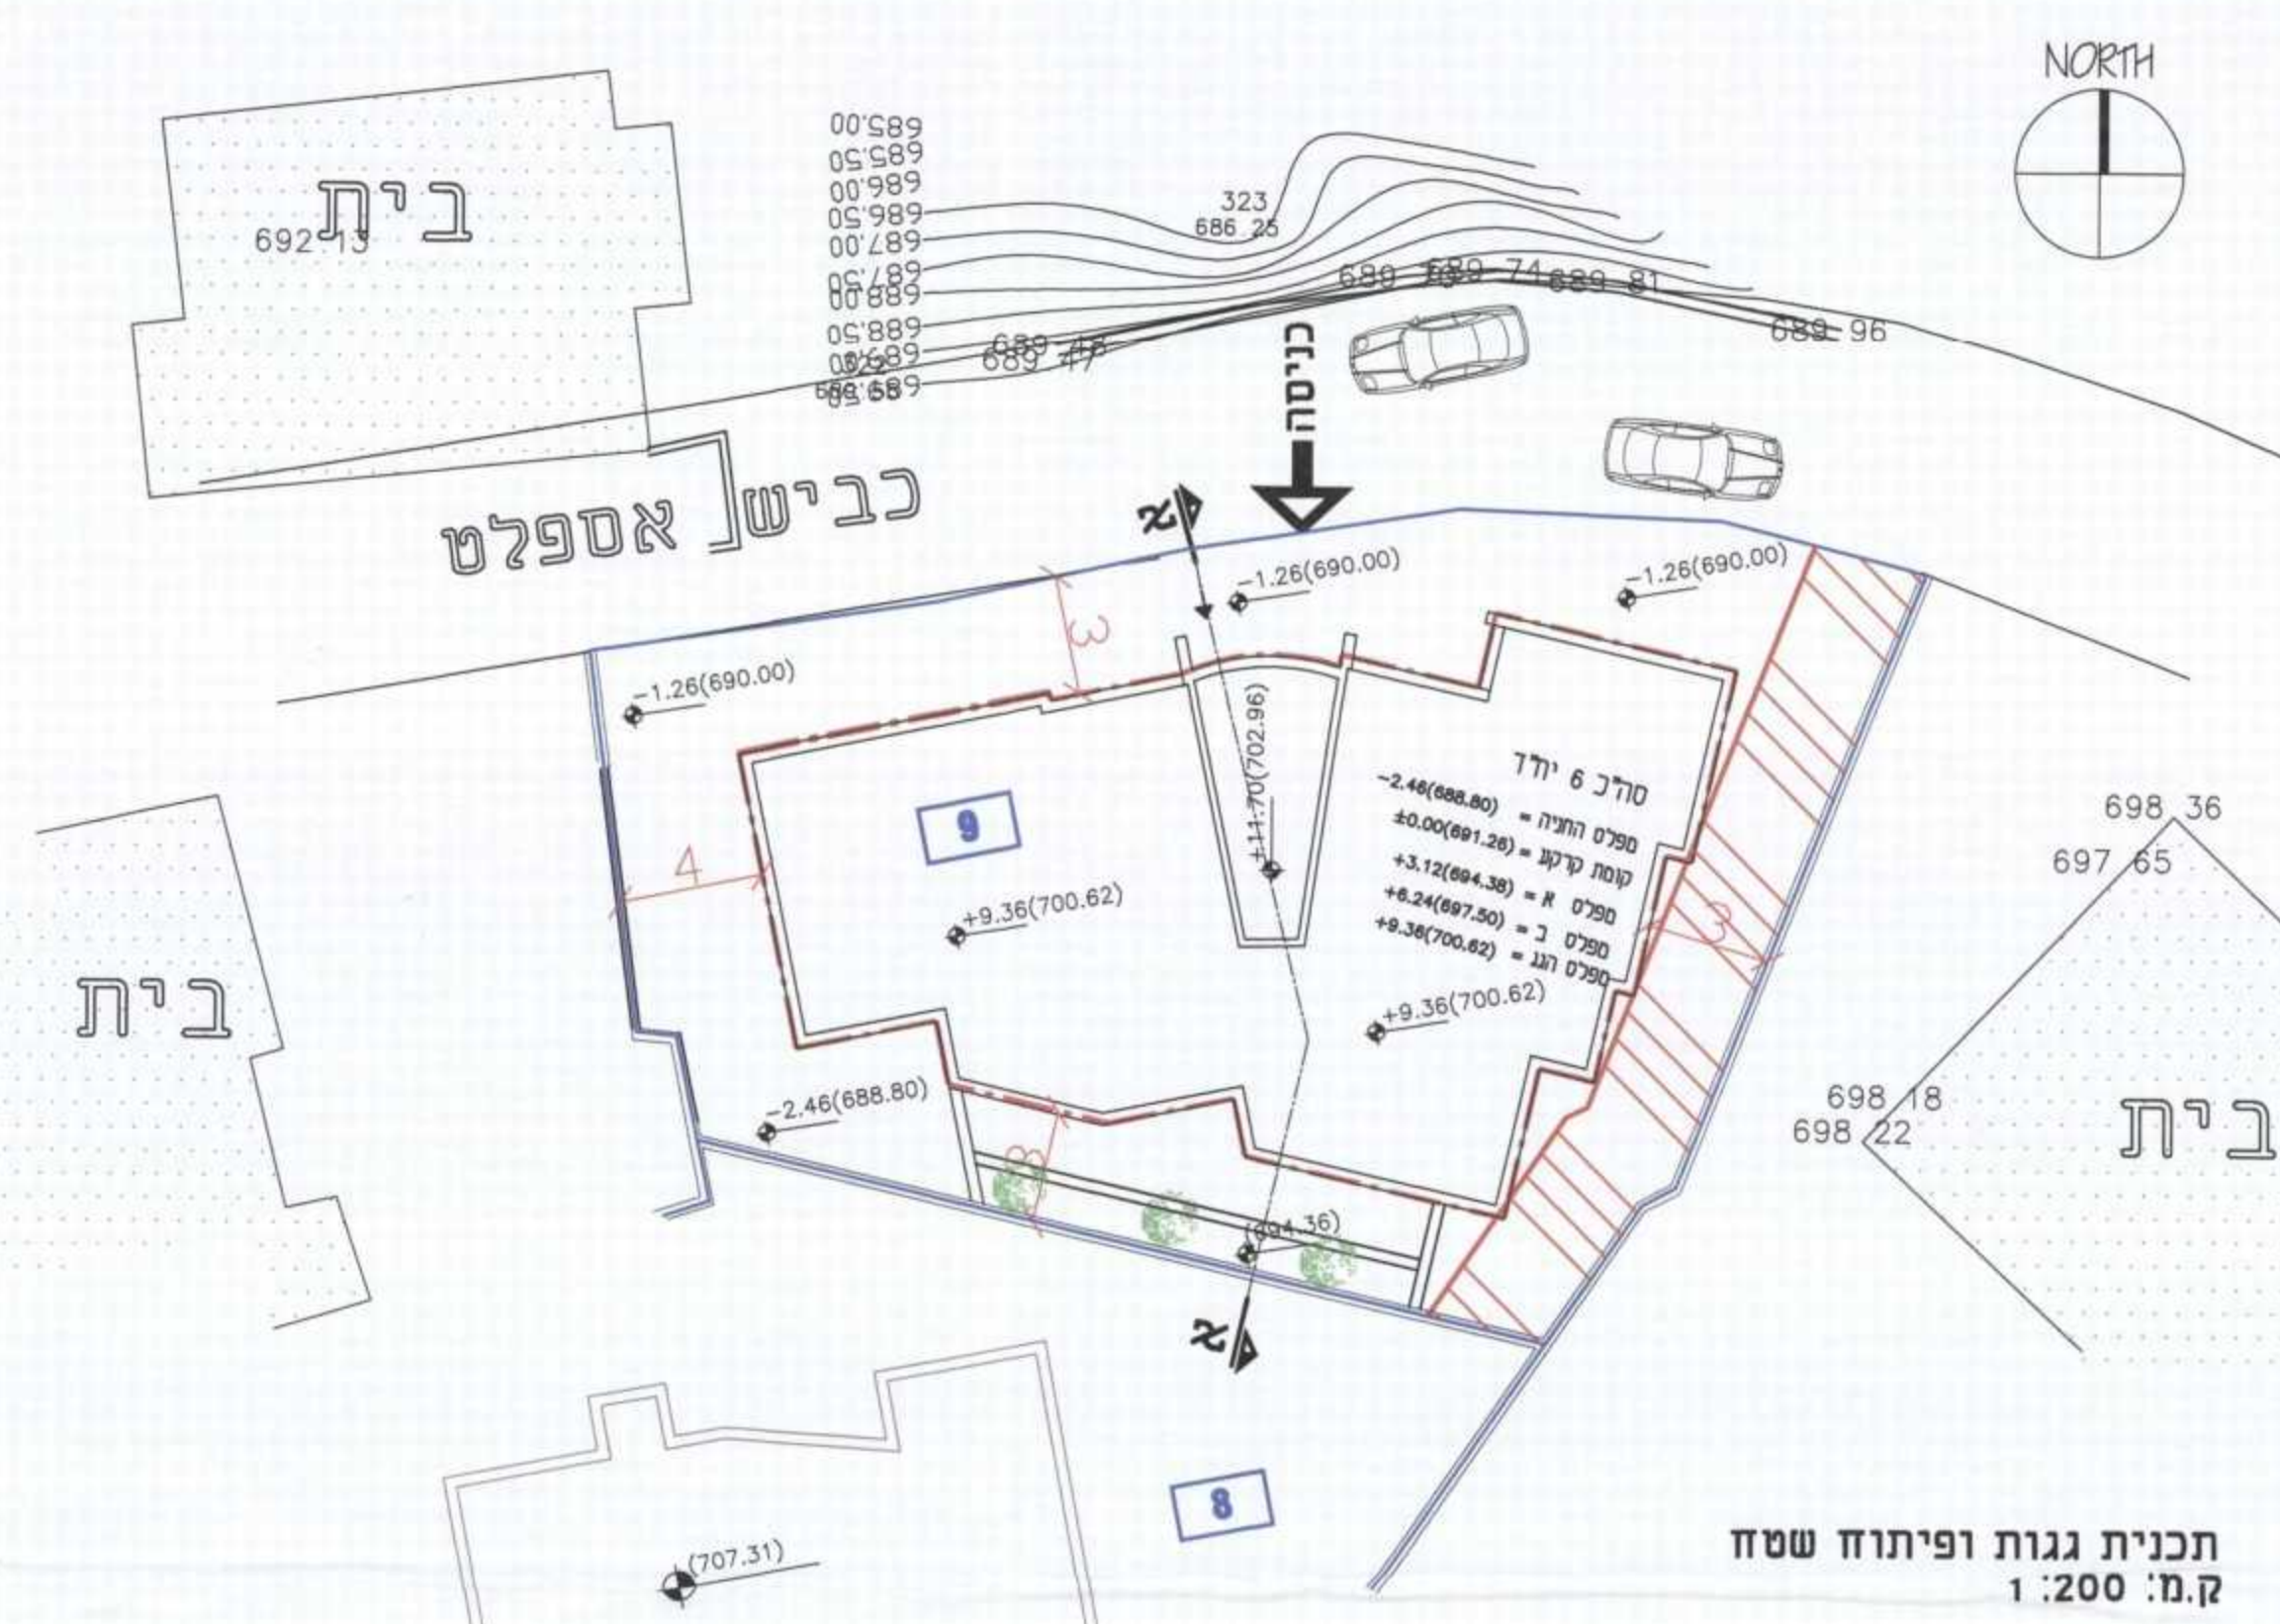


תכנית גגות ופיתוח שטח
ק.מ: 1:200

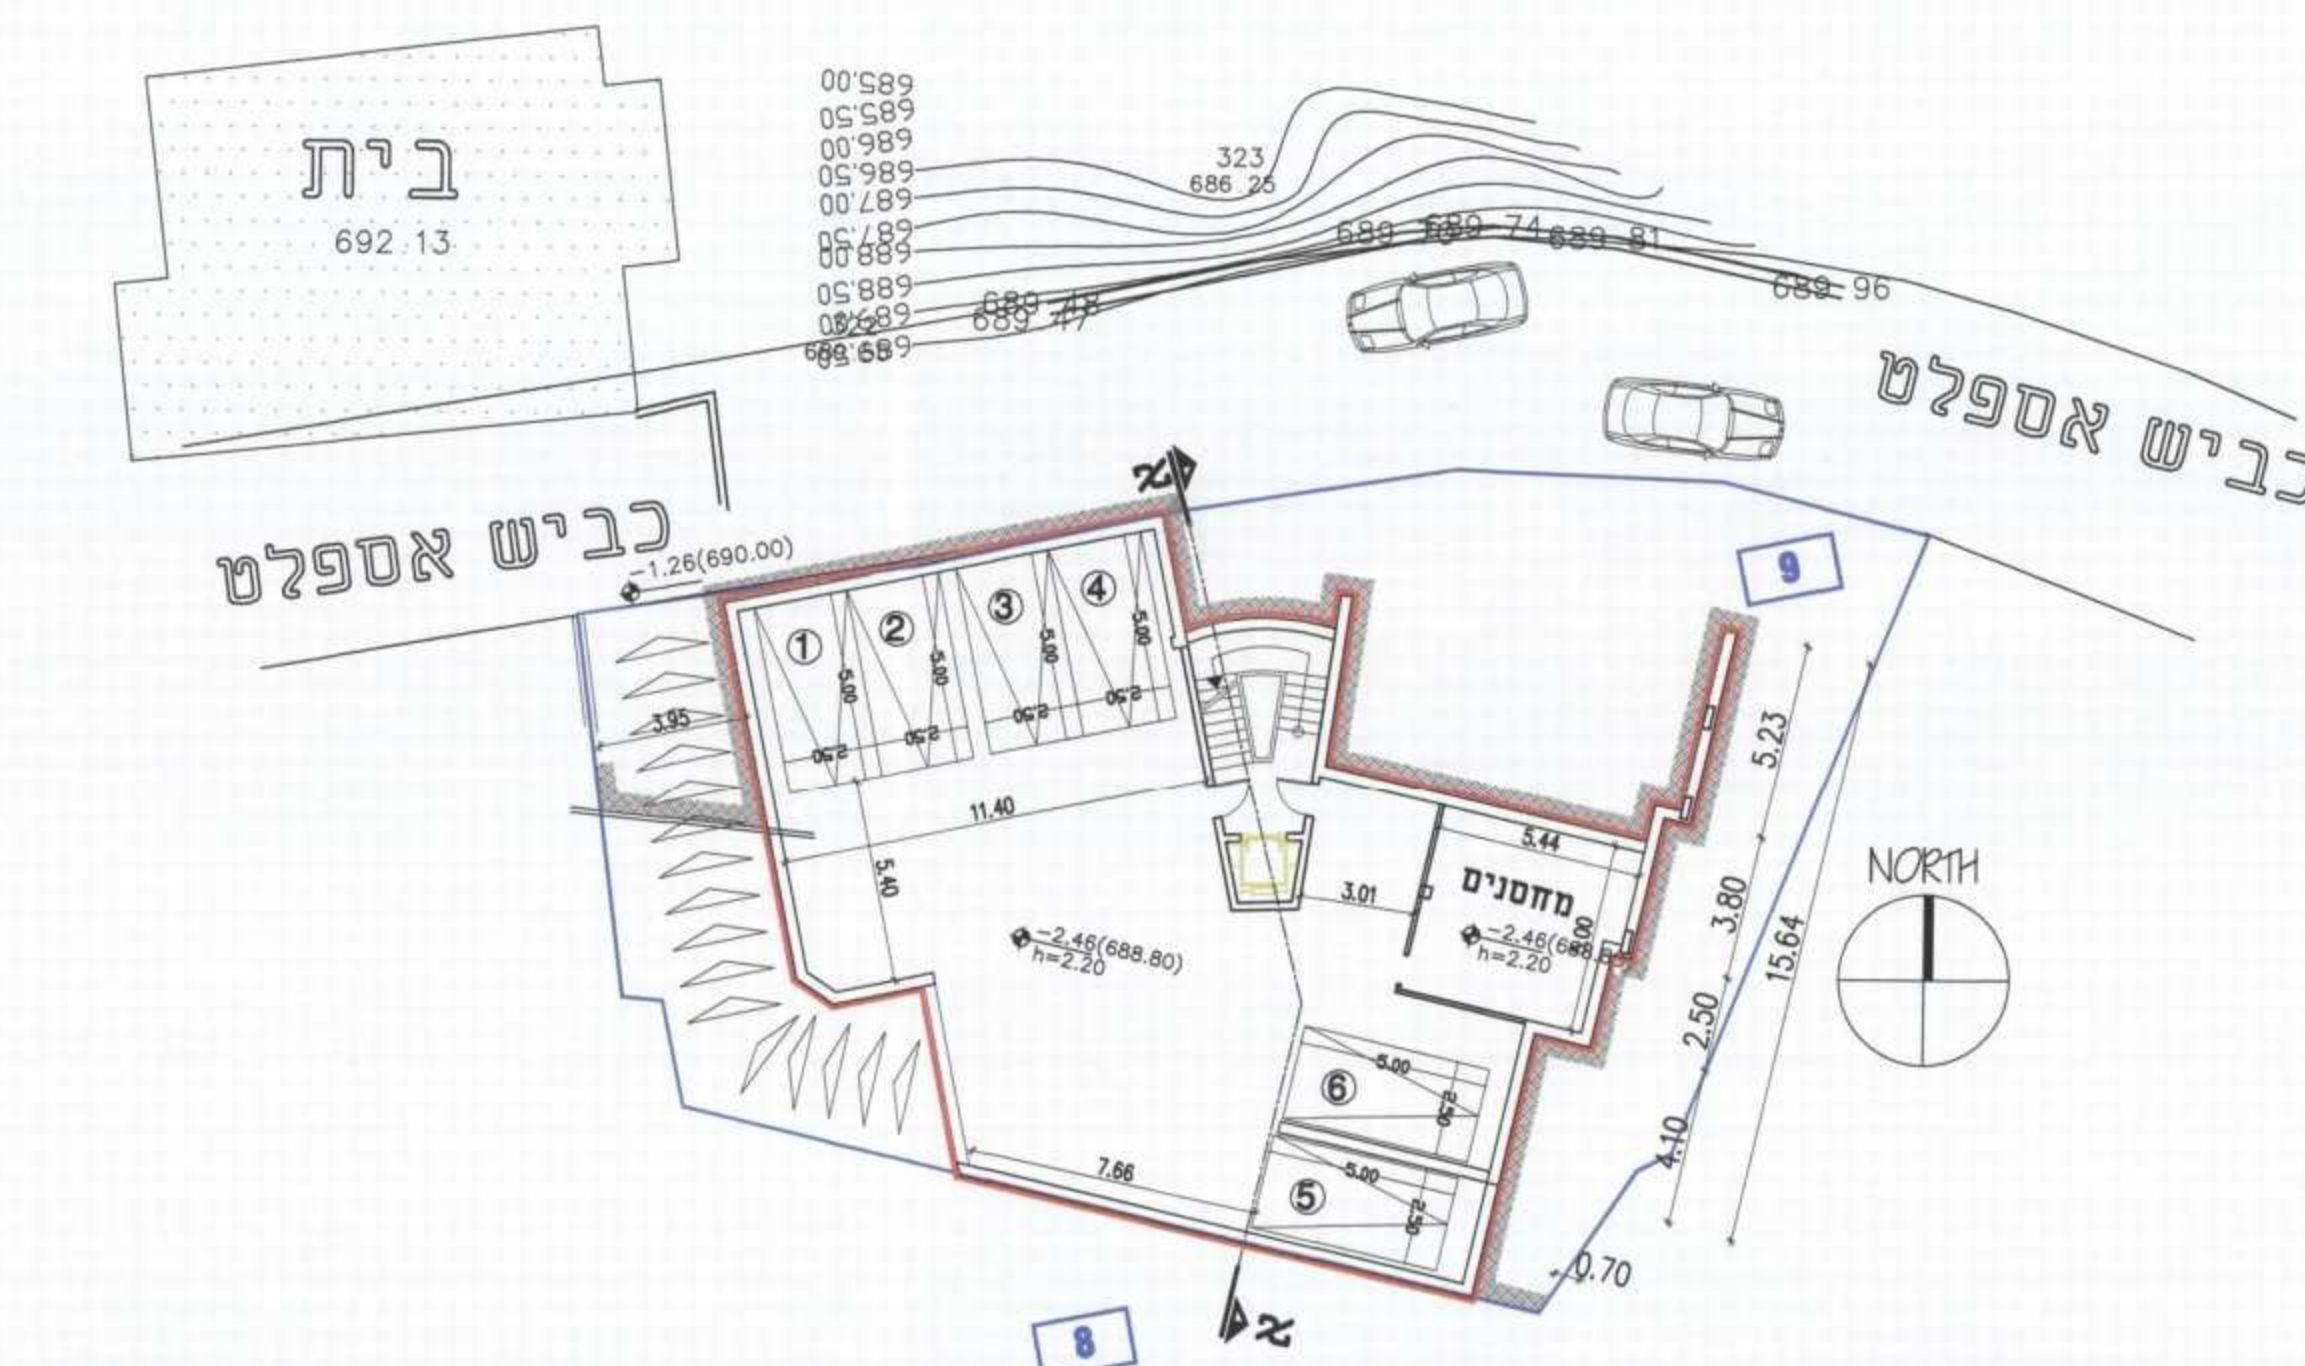


תכנית קומת חניה
ק.מ: 1:200

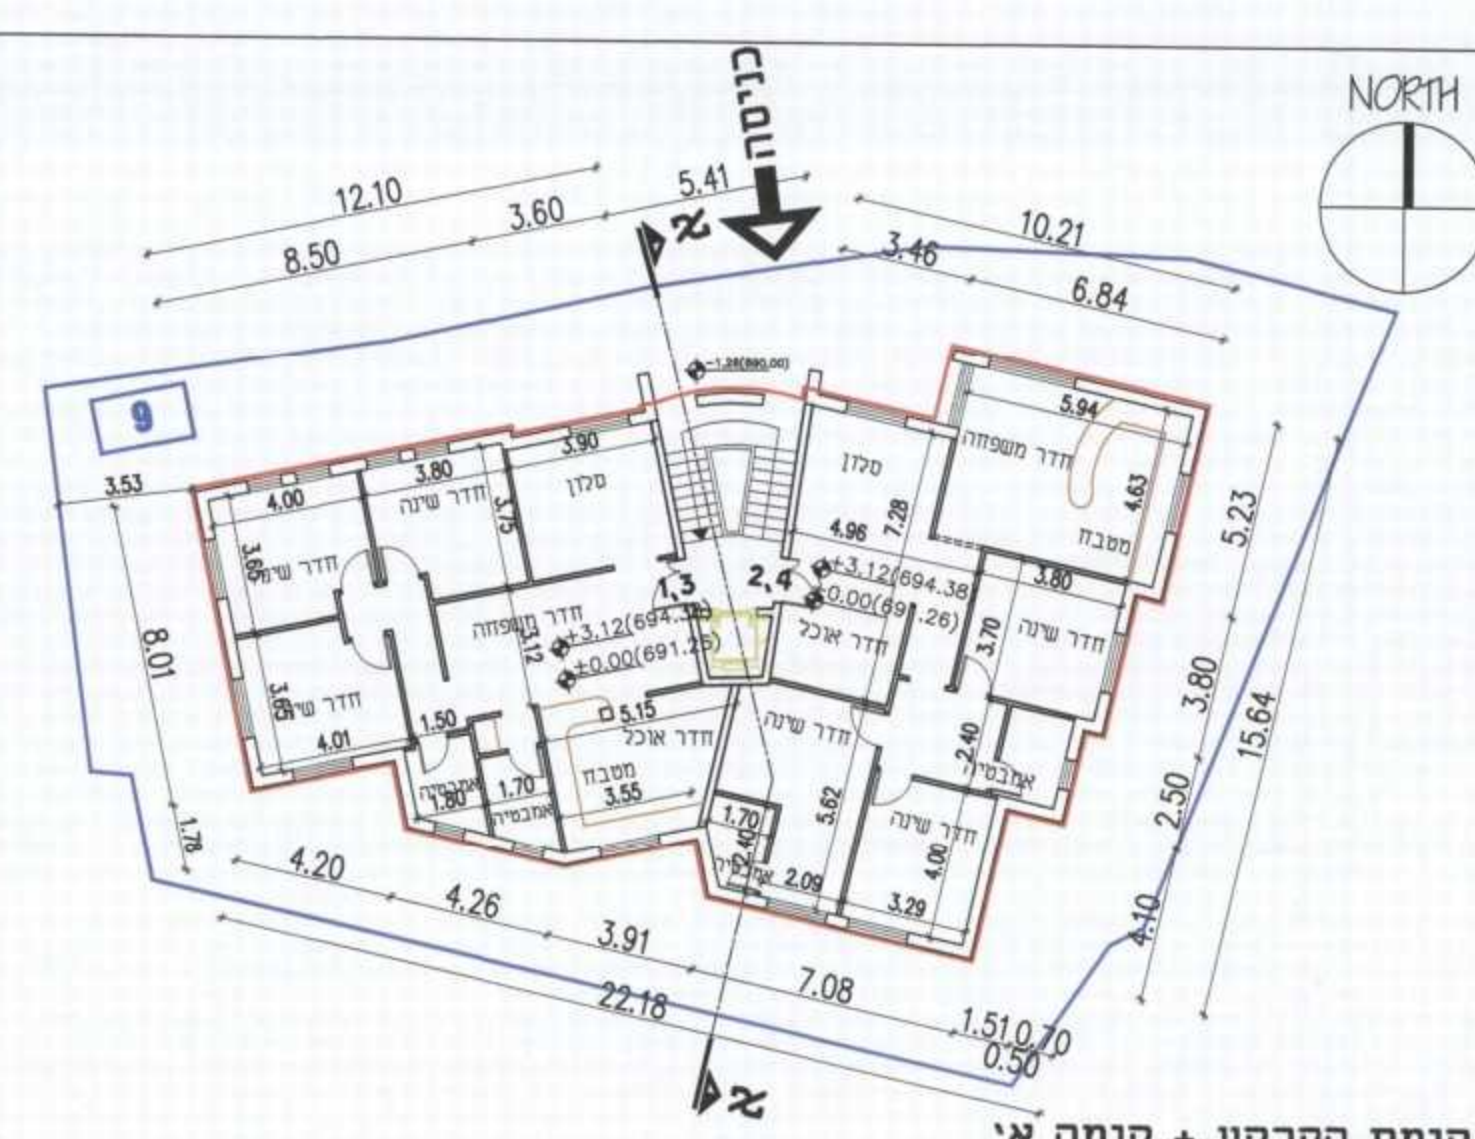


תכנית קומת הקרקע + קומה א'
ק.מ: 1:200

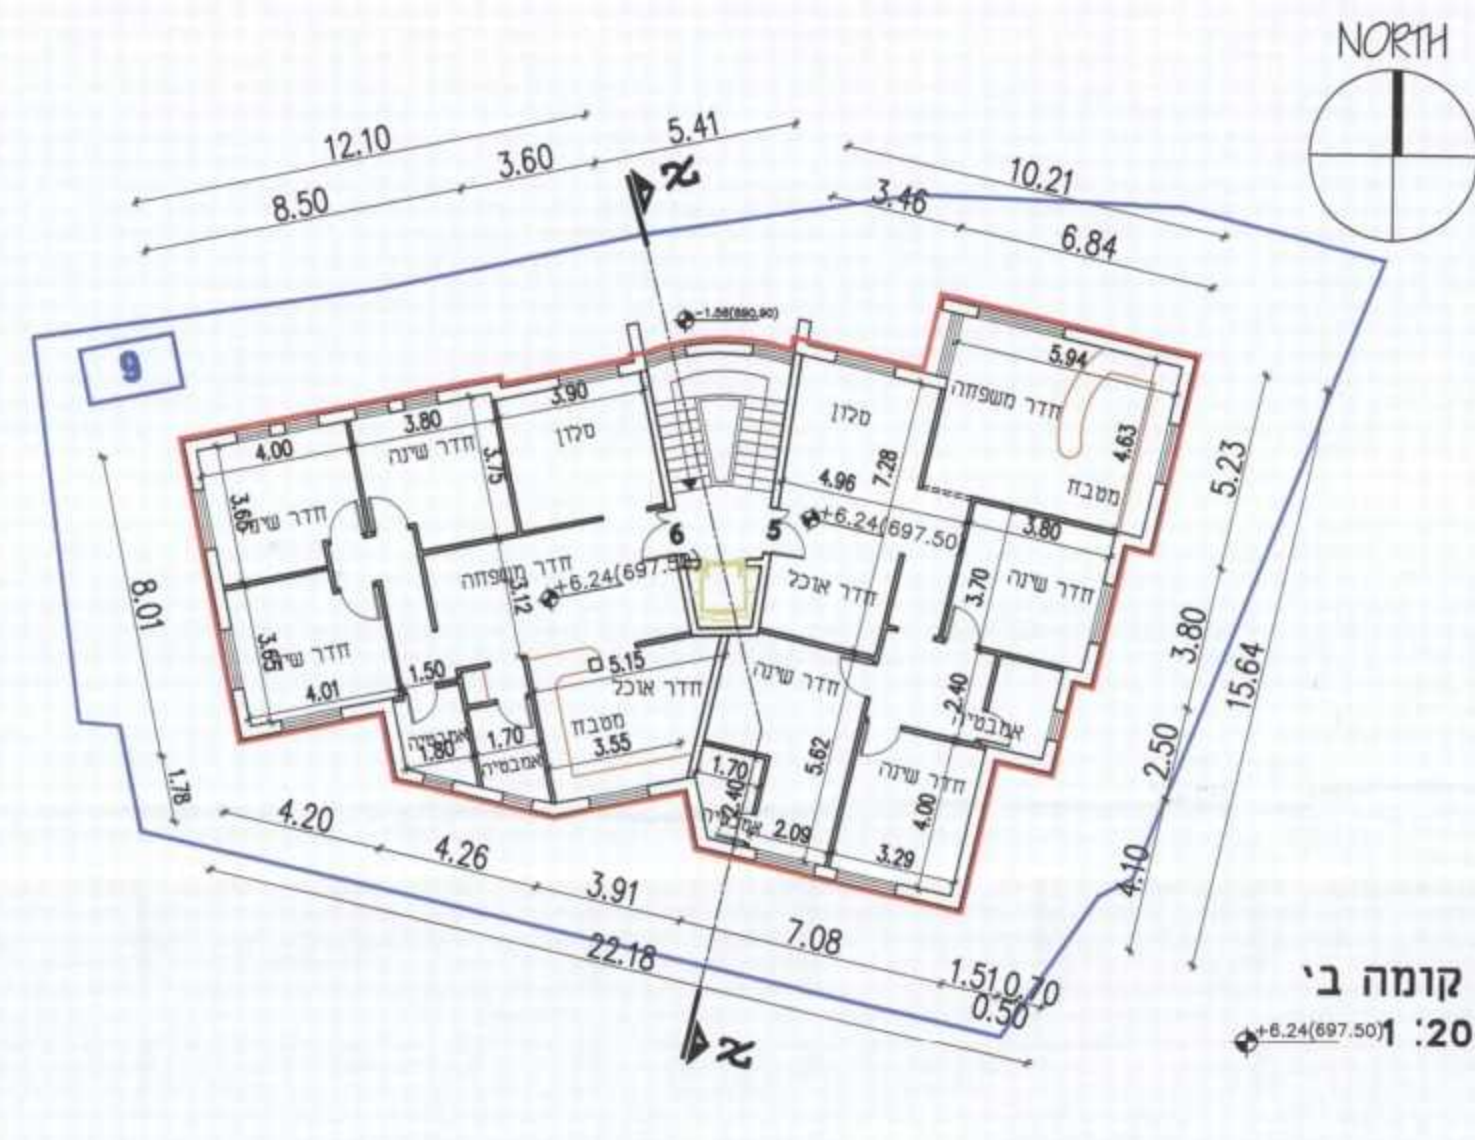


תכנית קומה ב'
ק.מ: 1:200

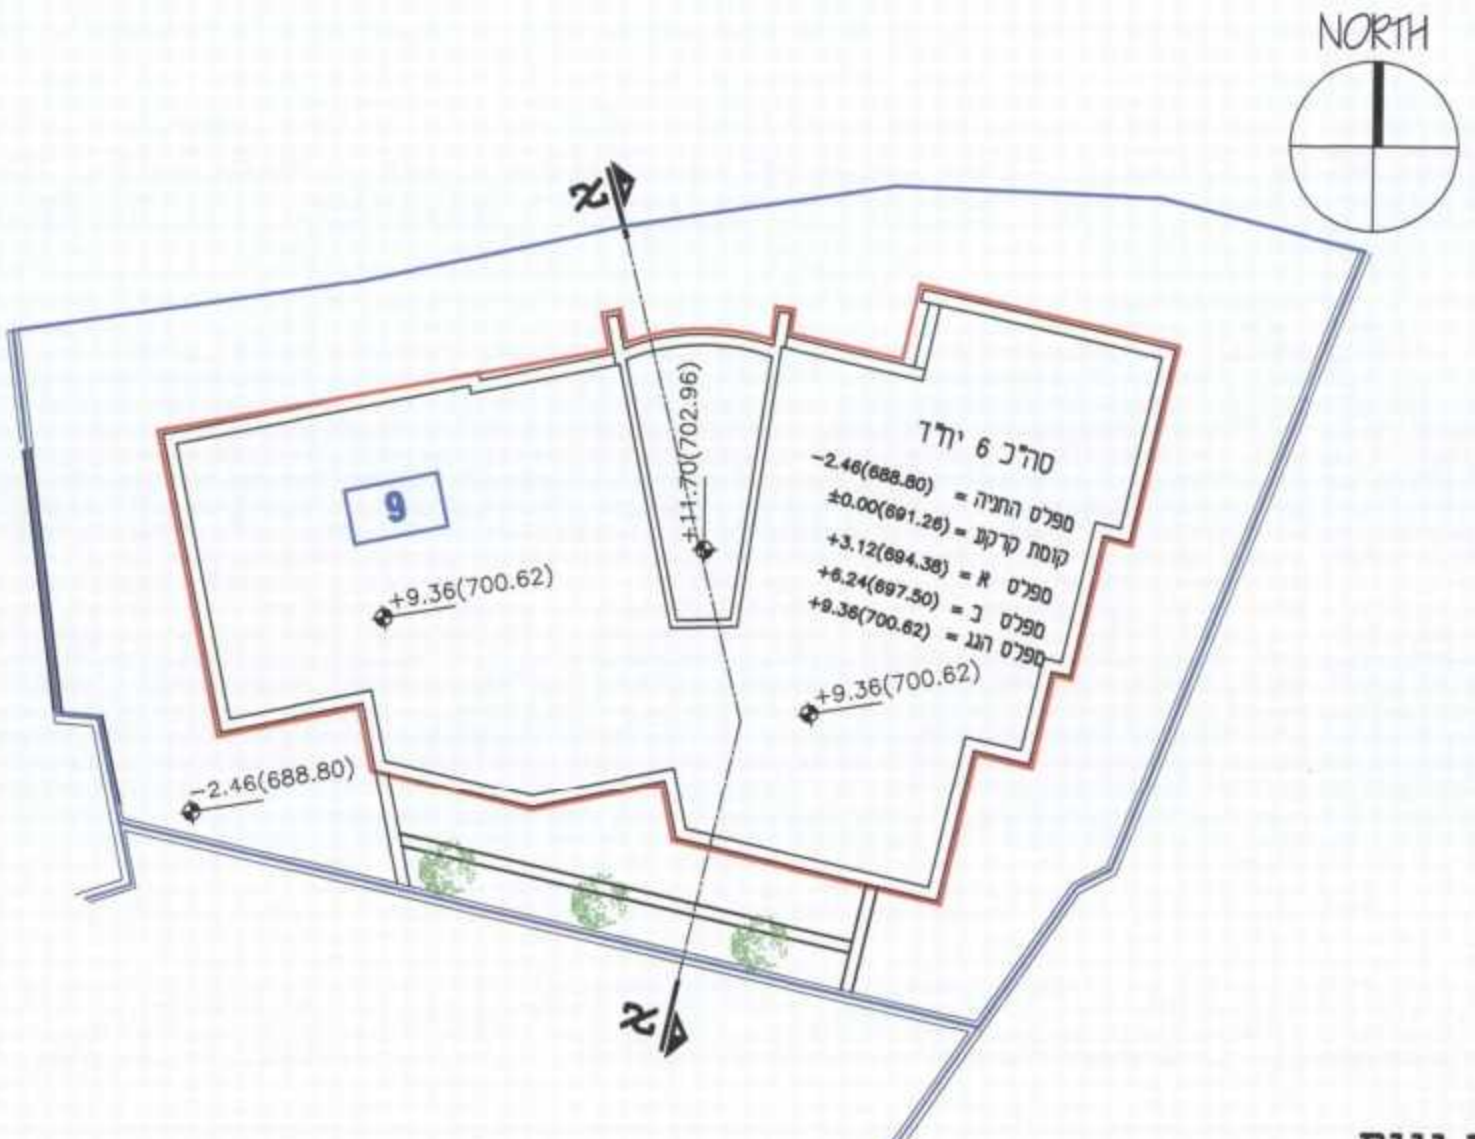


תכנית גגות
ק.מ: 1:200

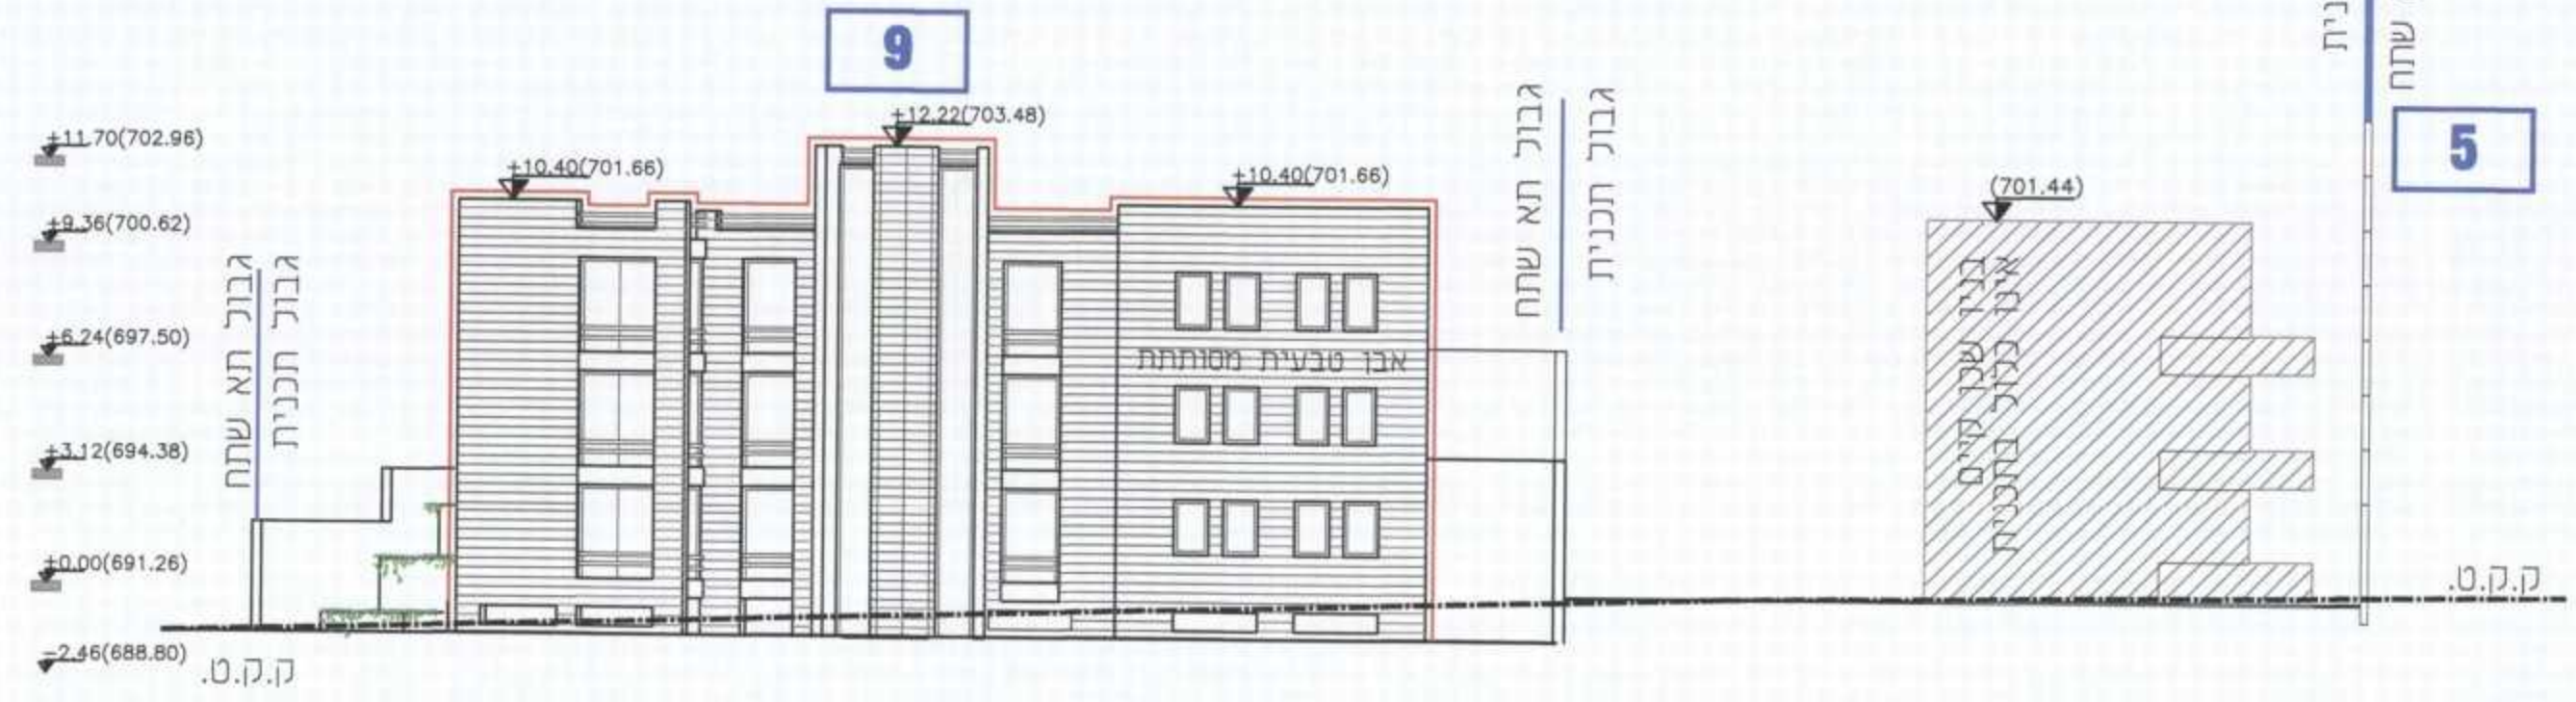

חזית צפונית ק.מ. 1:200

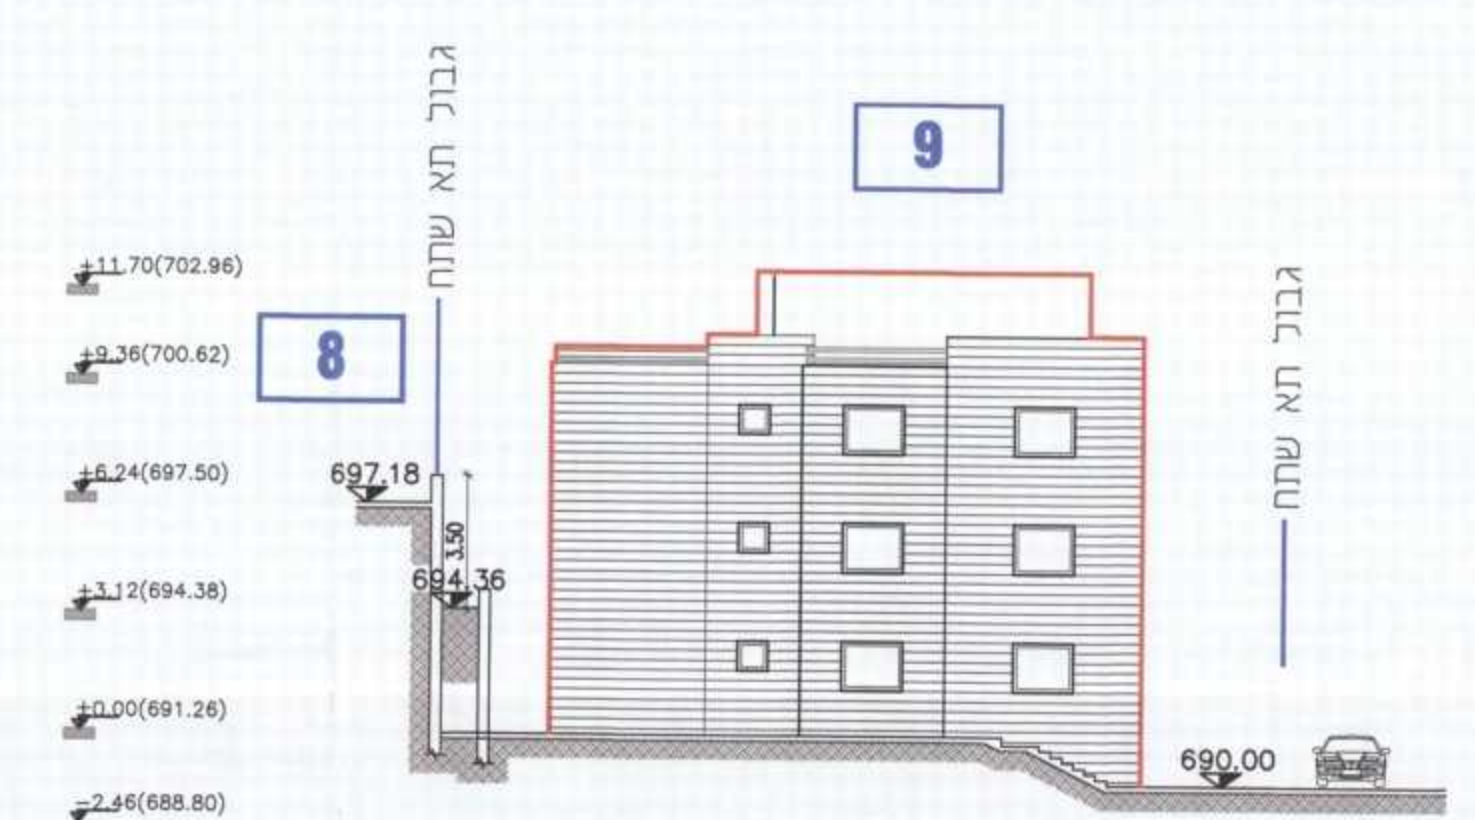

חזית מזרחית ק.מ. 1:200

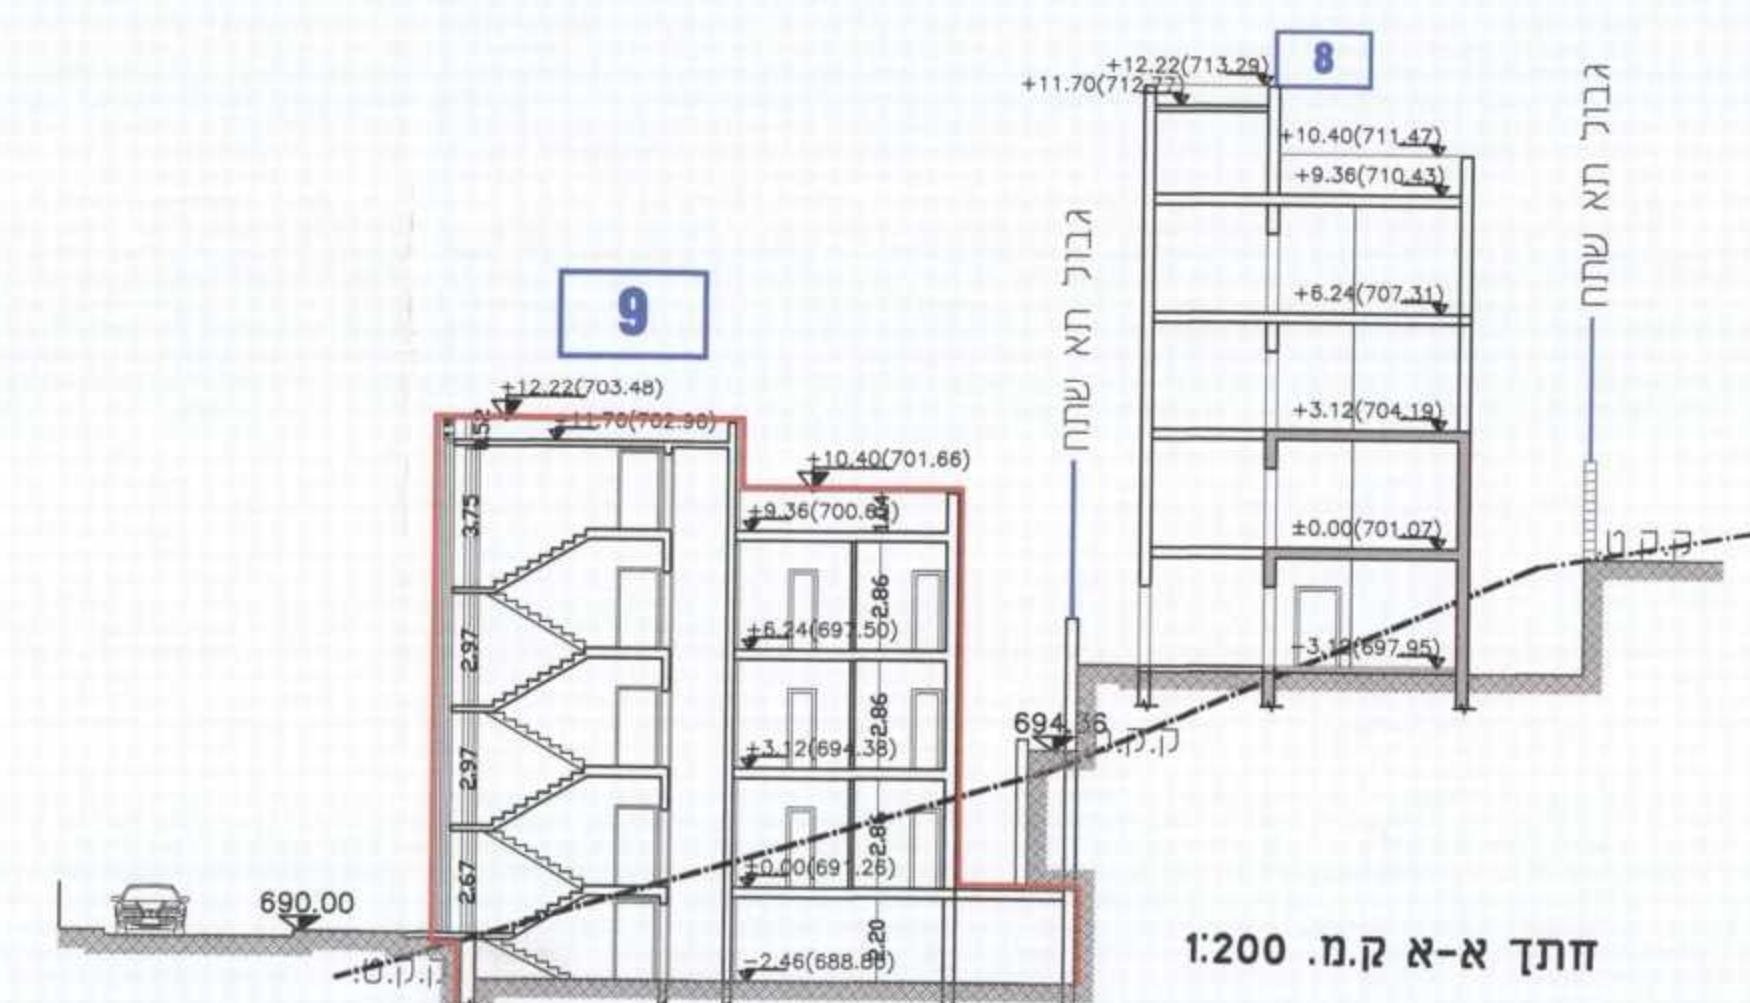

חזית א-א ק.מ. 1:200