

תכנית מס' 14268

תכנית מס' 14268
נספה בינוי ופיתוח
ק"פ 1:100

סיכרא:










- בניה חדשה
- קיר להרסה
- קיר קיים
- גבול תא שטח
- ט"ל לשמור

טבלת שטחי חלוקה	71.00	800.93	470.67	729.93
-----------------	-------	--------	--------	--------

חתימת המתכנן:

דוד בלצק-אדריכל
מס' רשיון 45834
רח' לזנה בן-סורת 19\2
ירושלים 96408
טל' 054-4631174
פקס. 02-6447268

תאריך: 04.06.2015

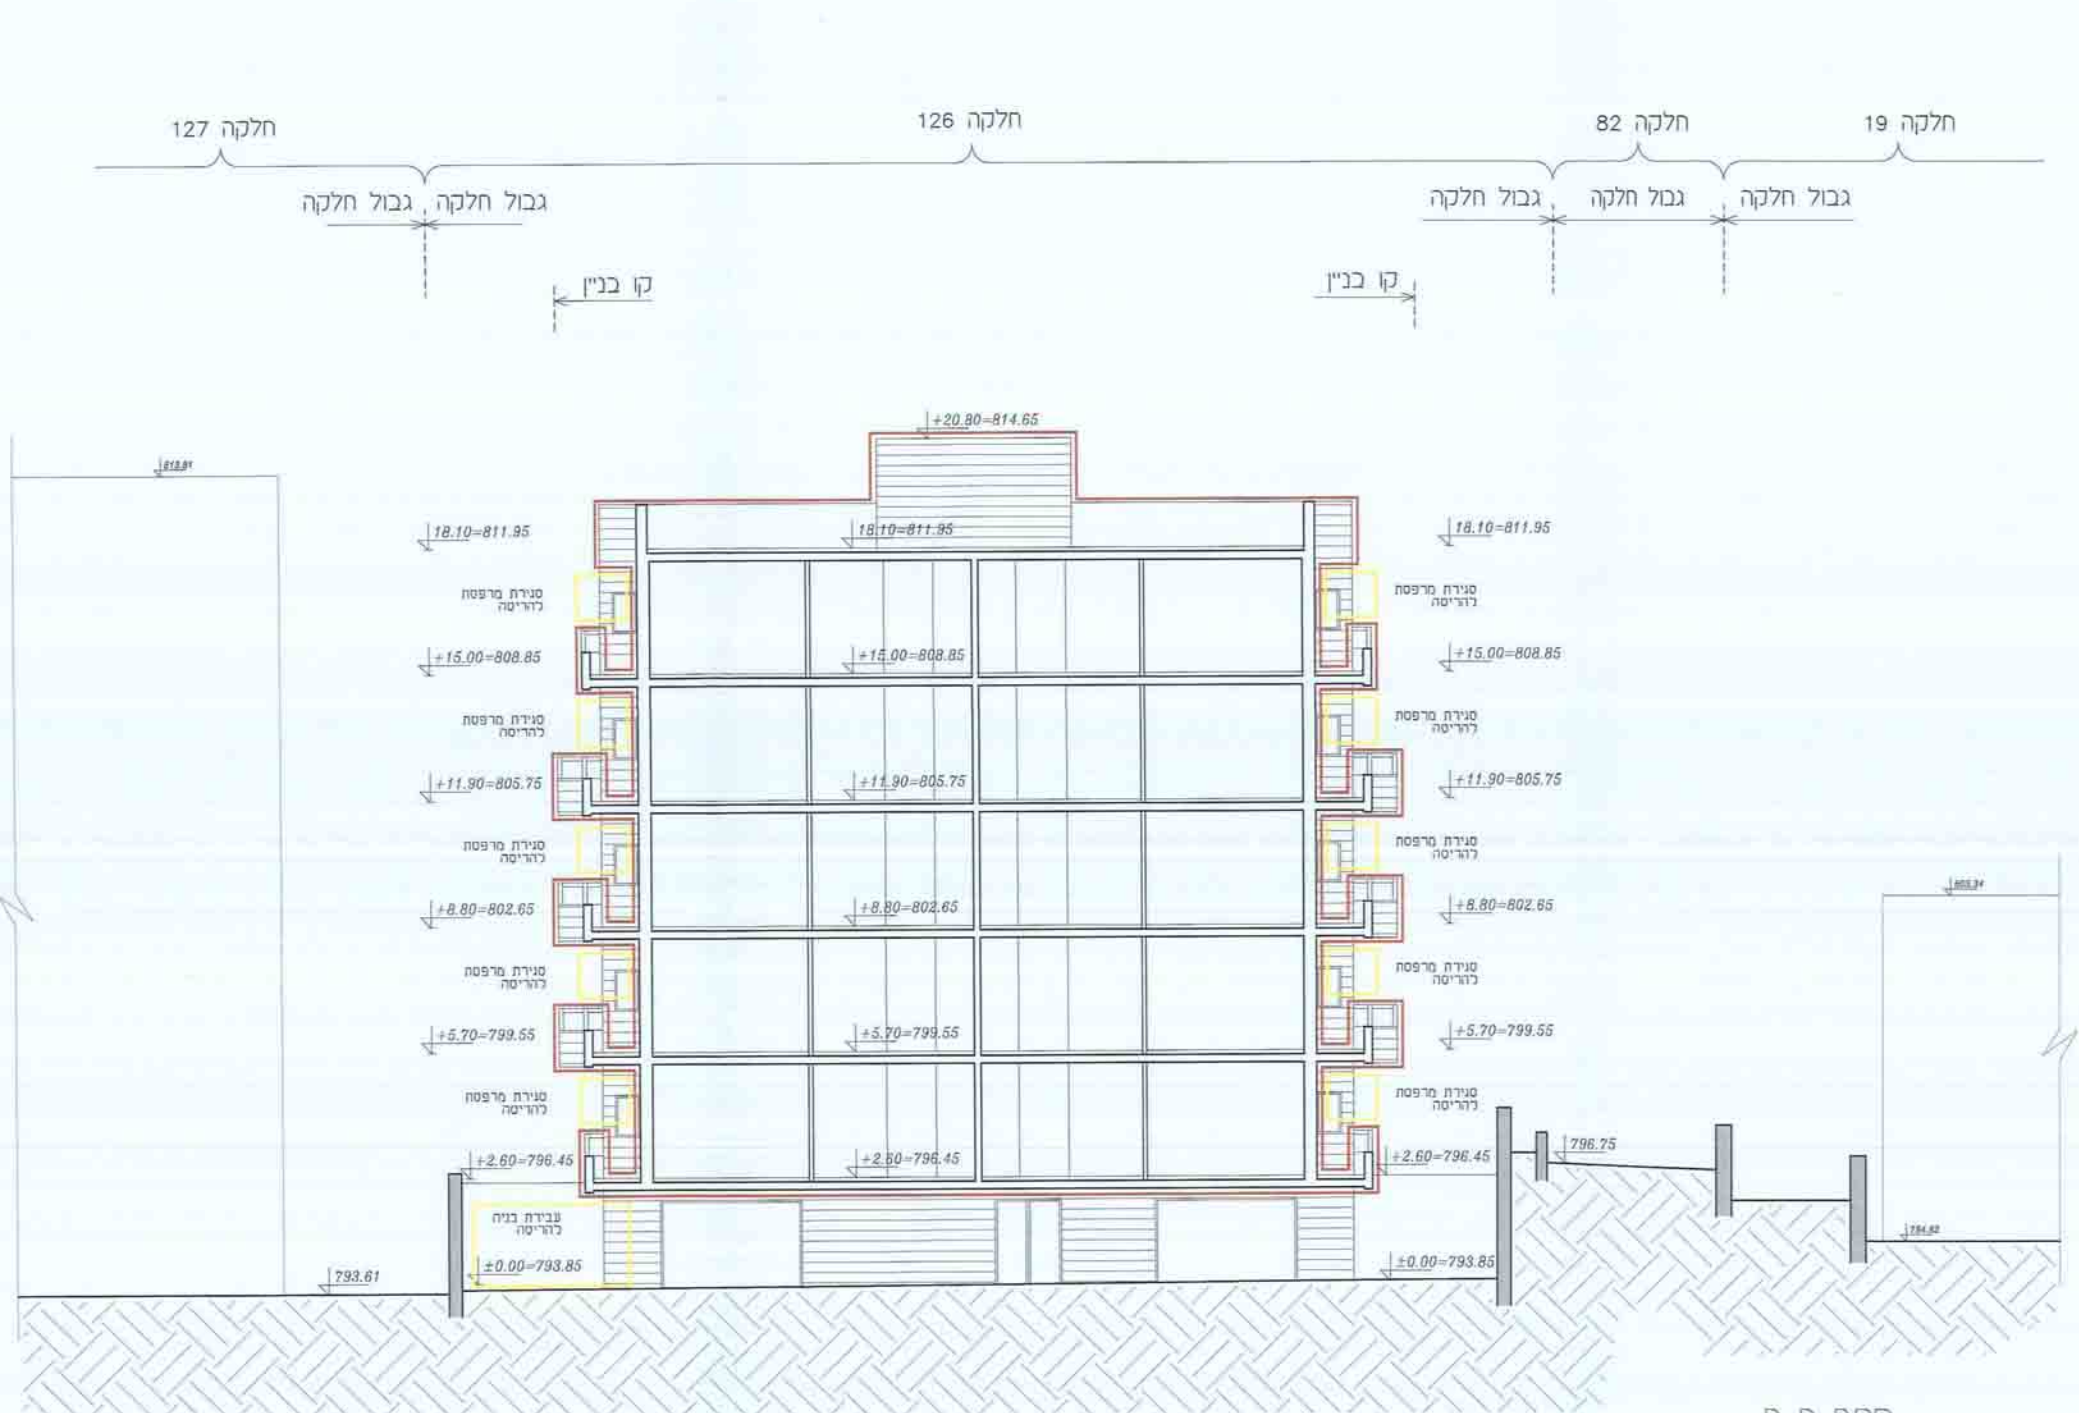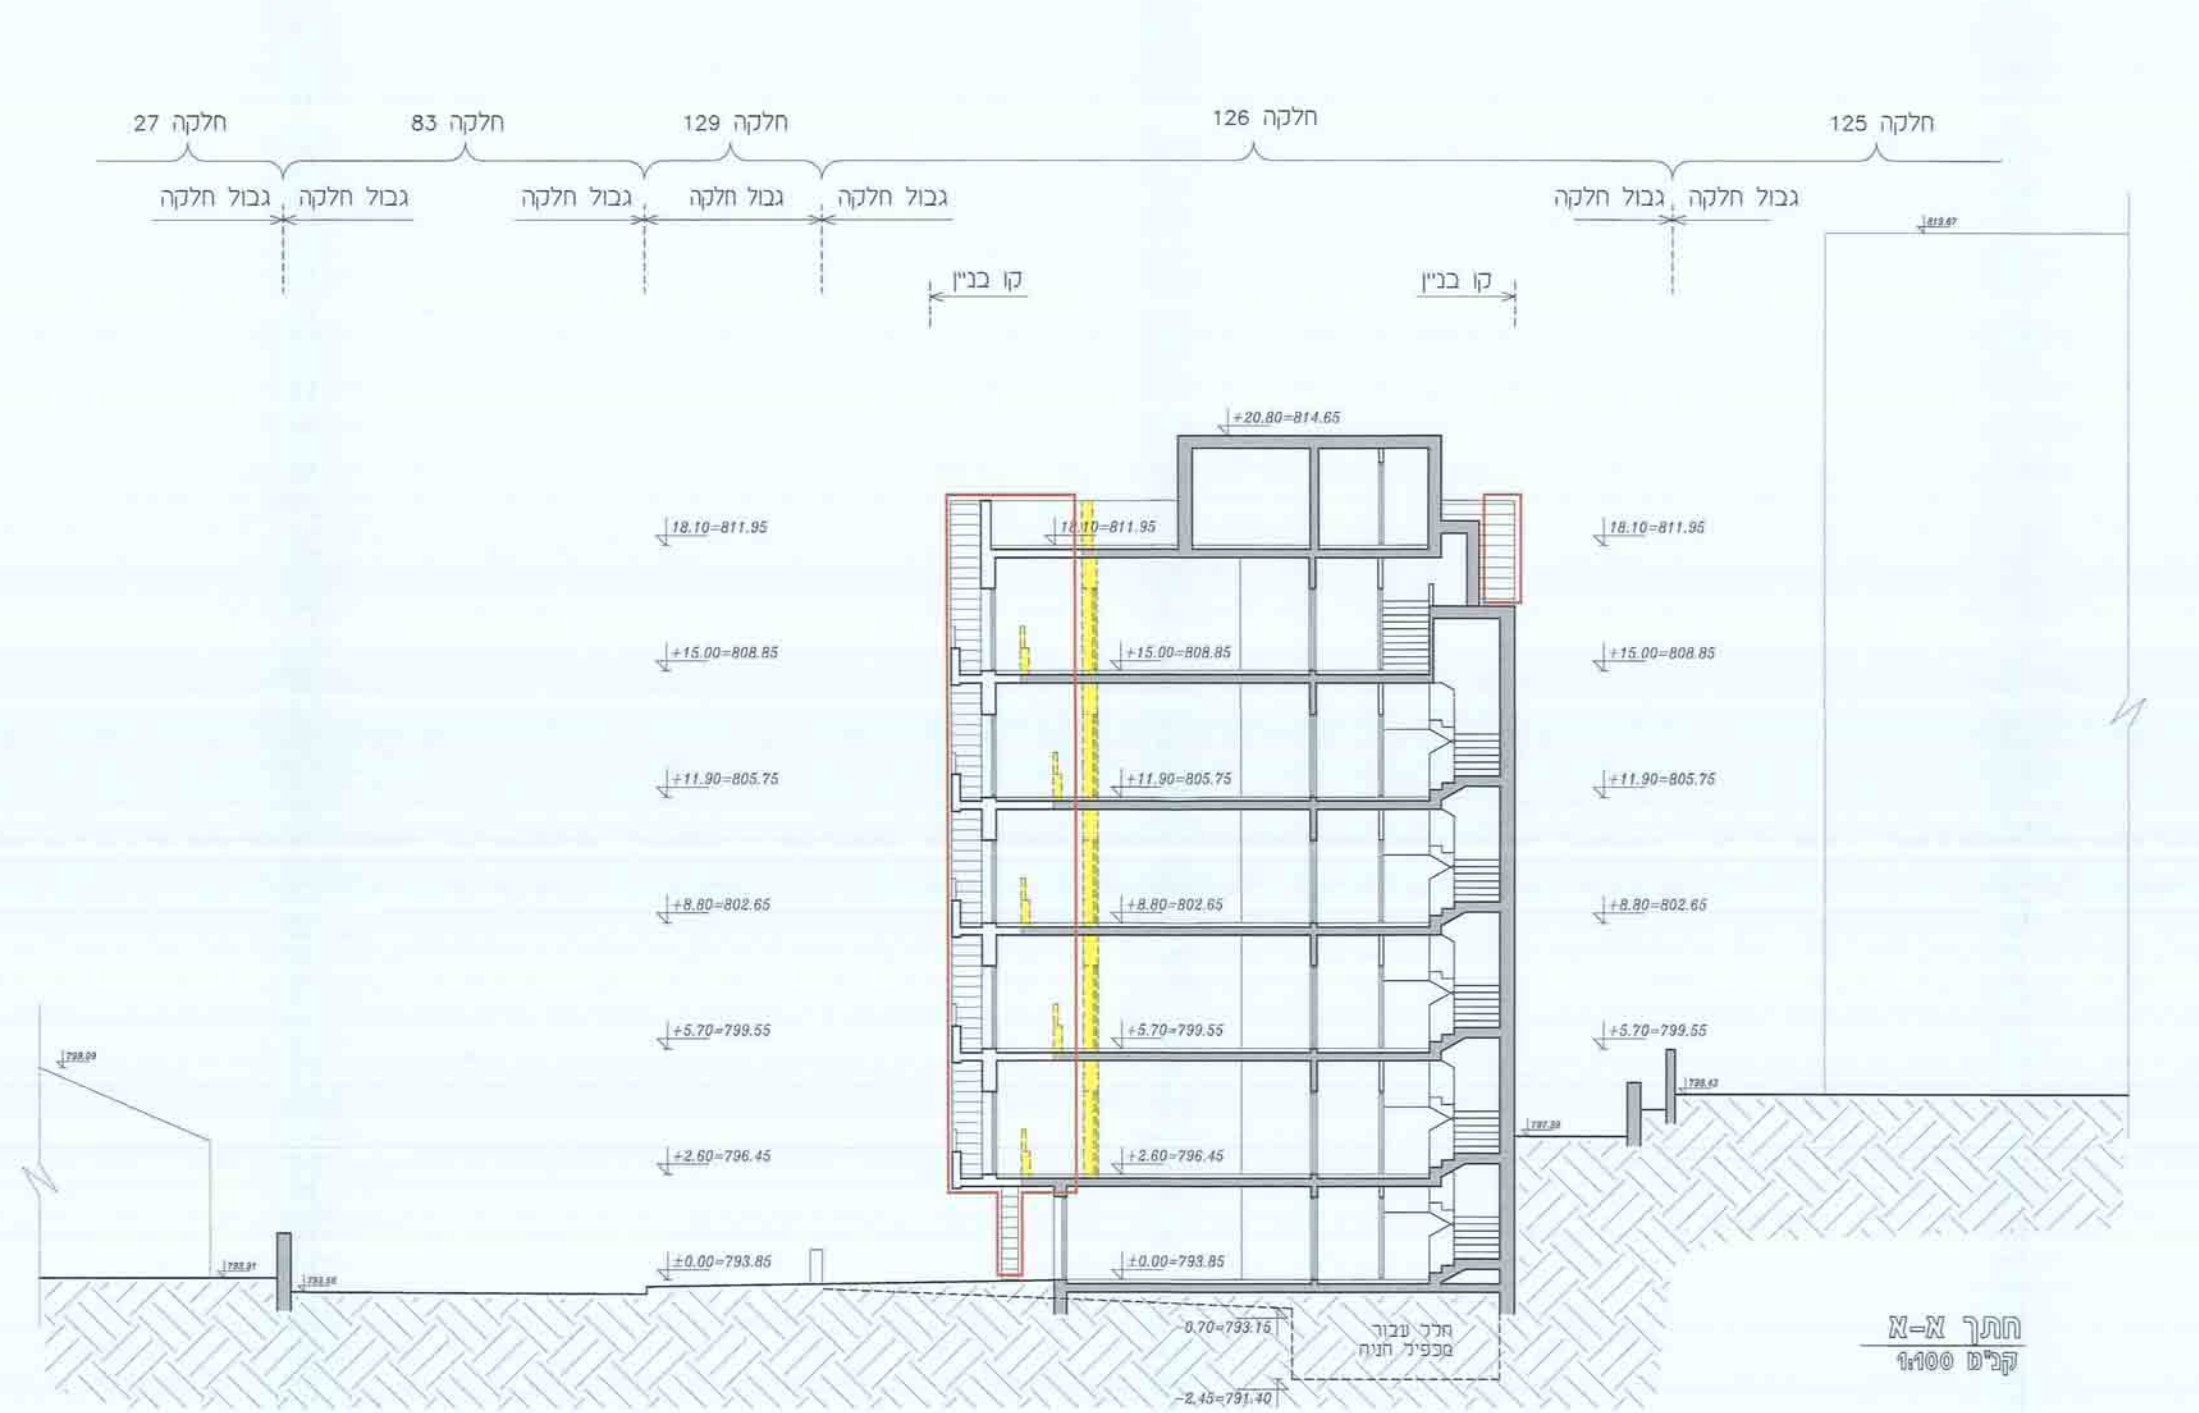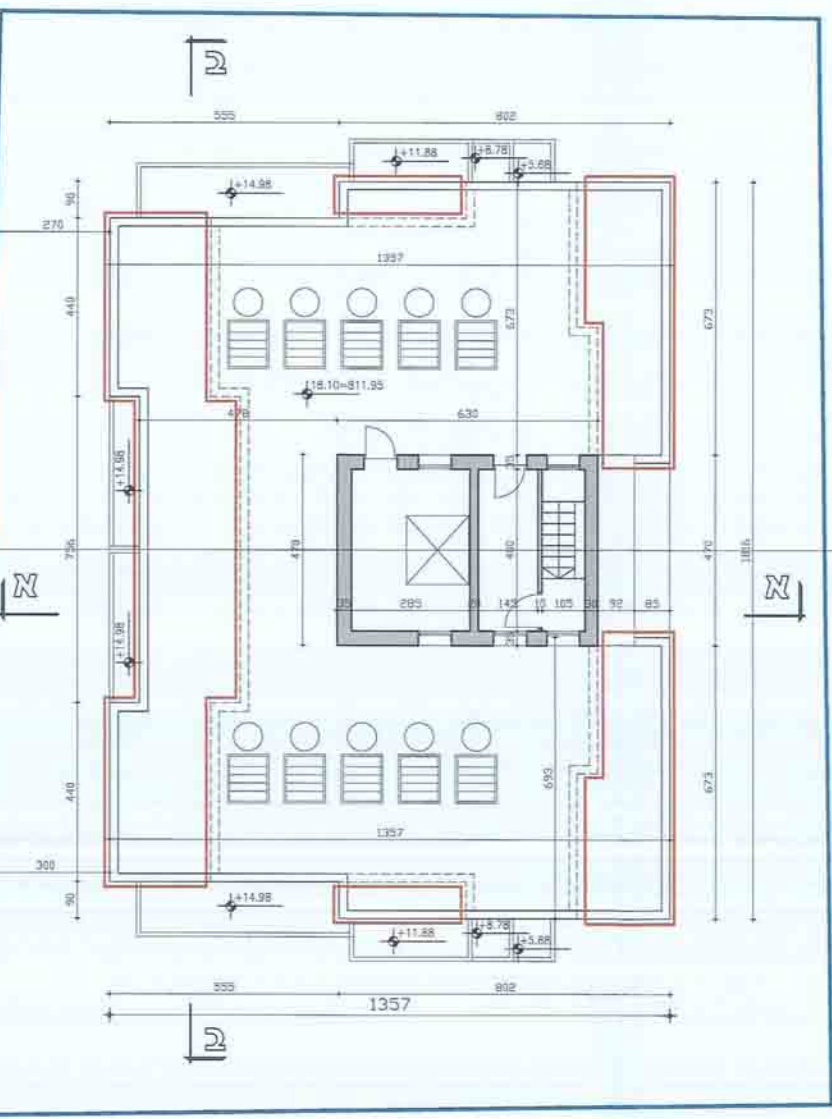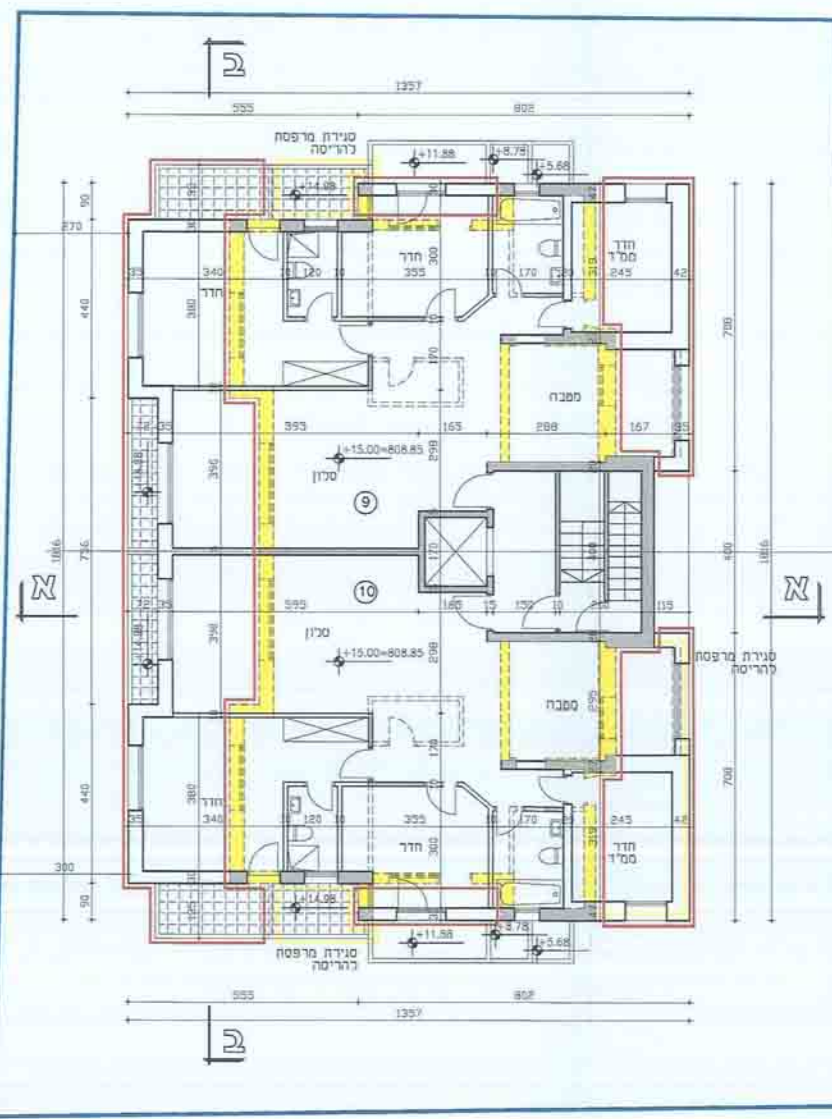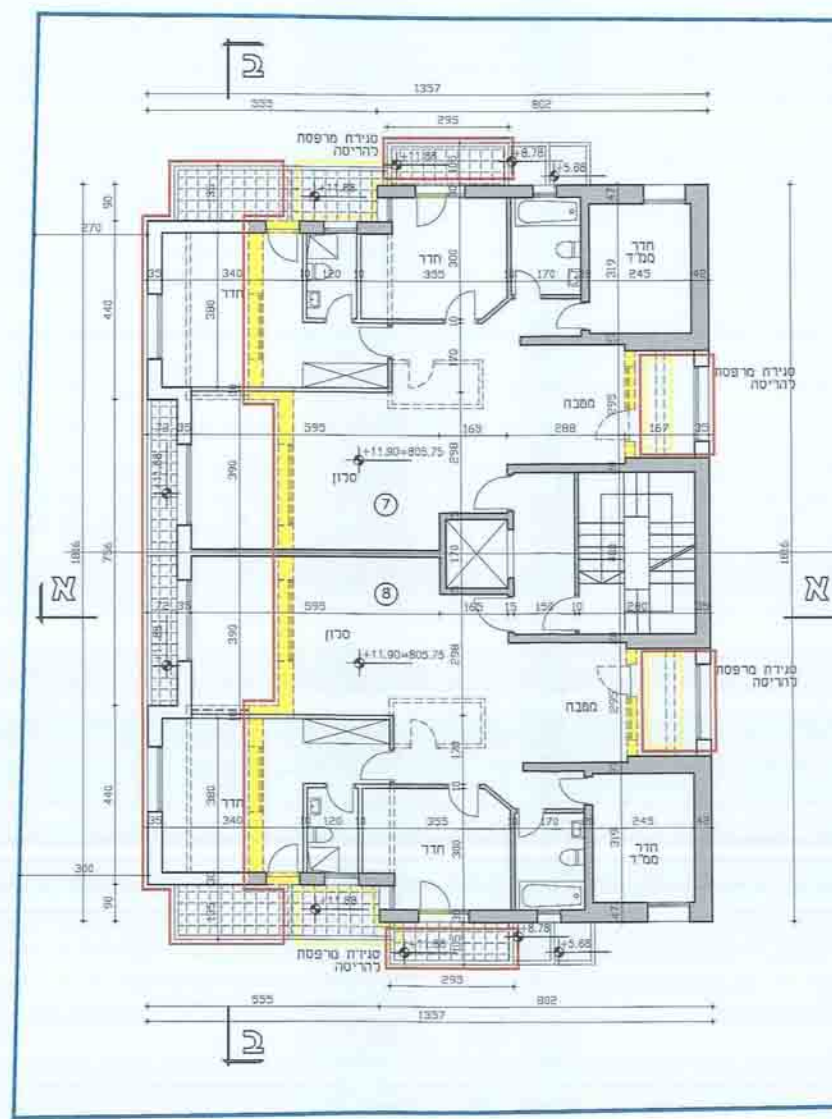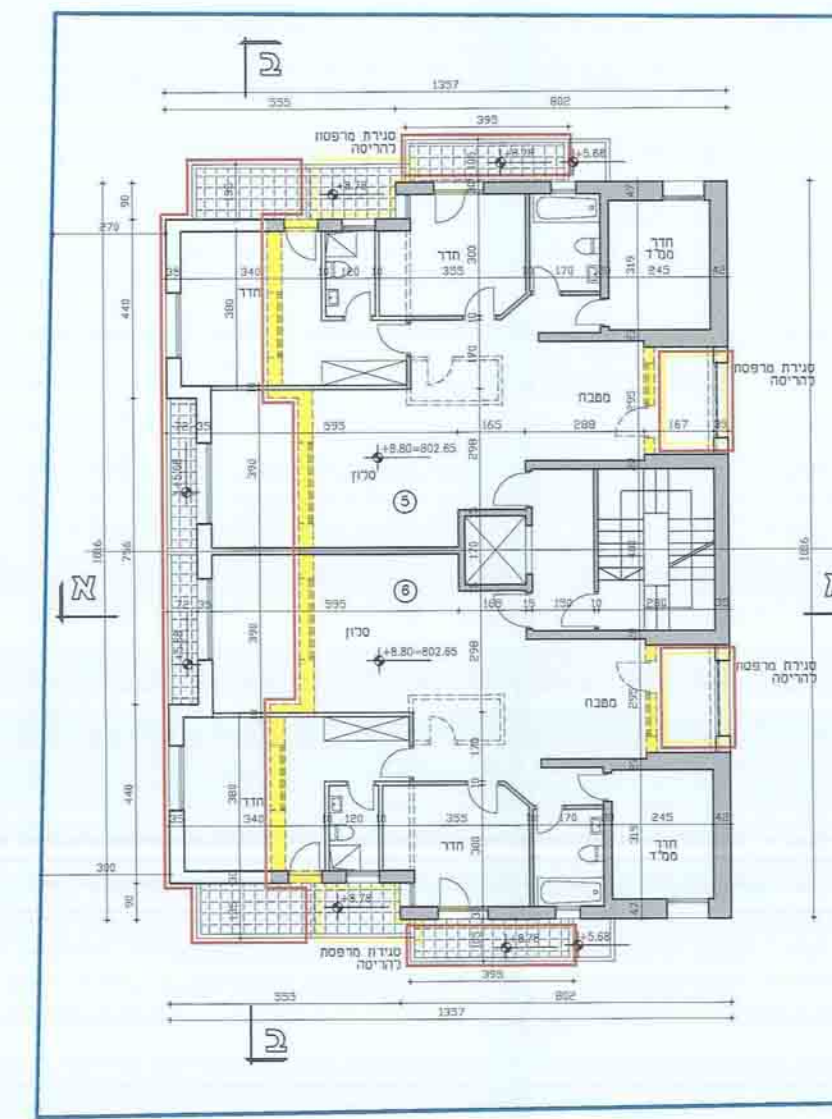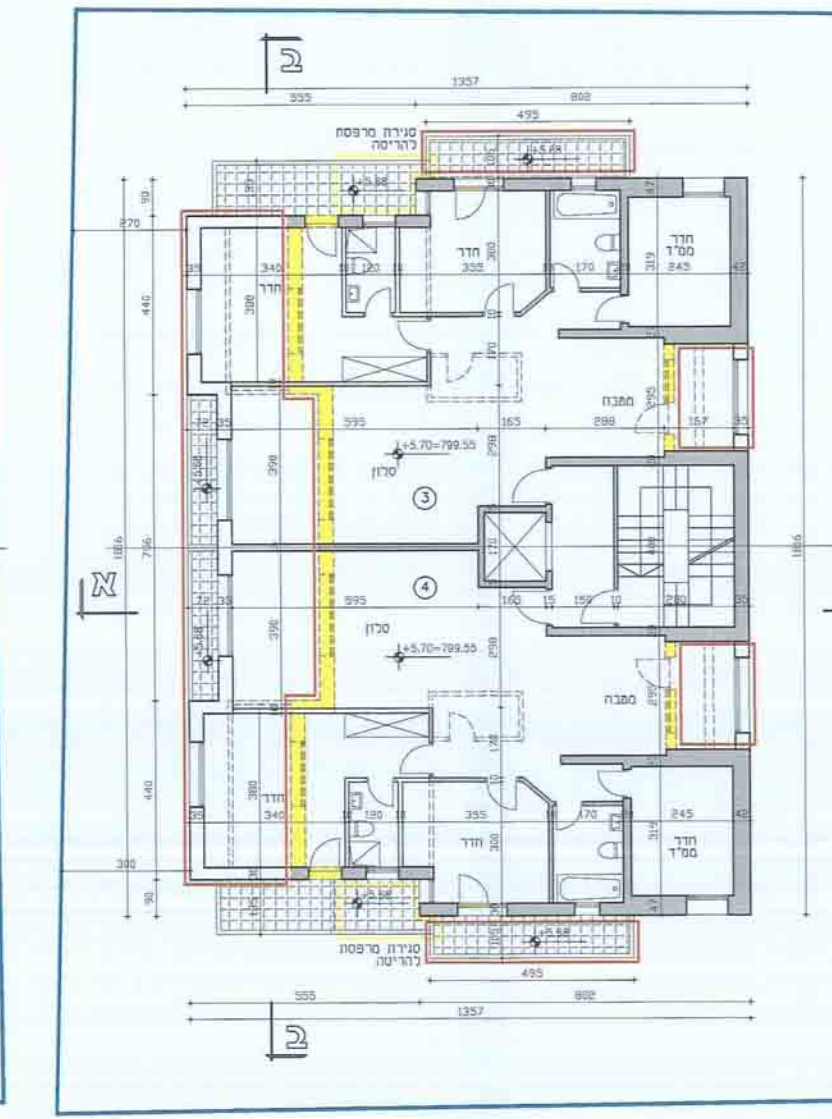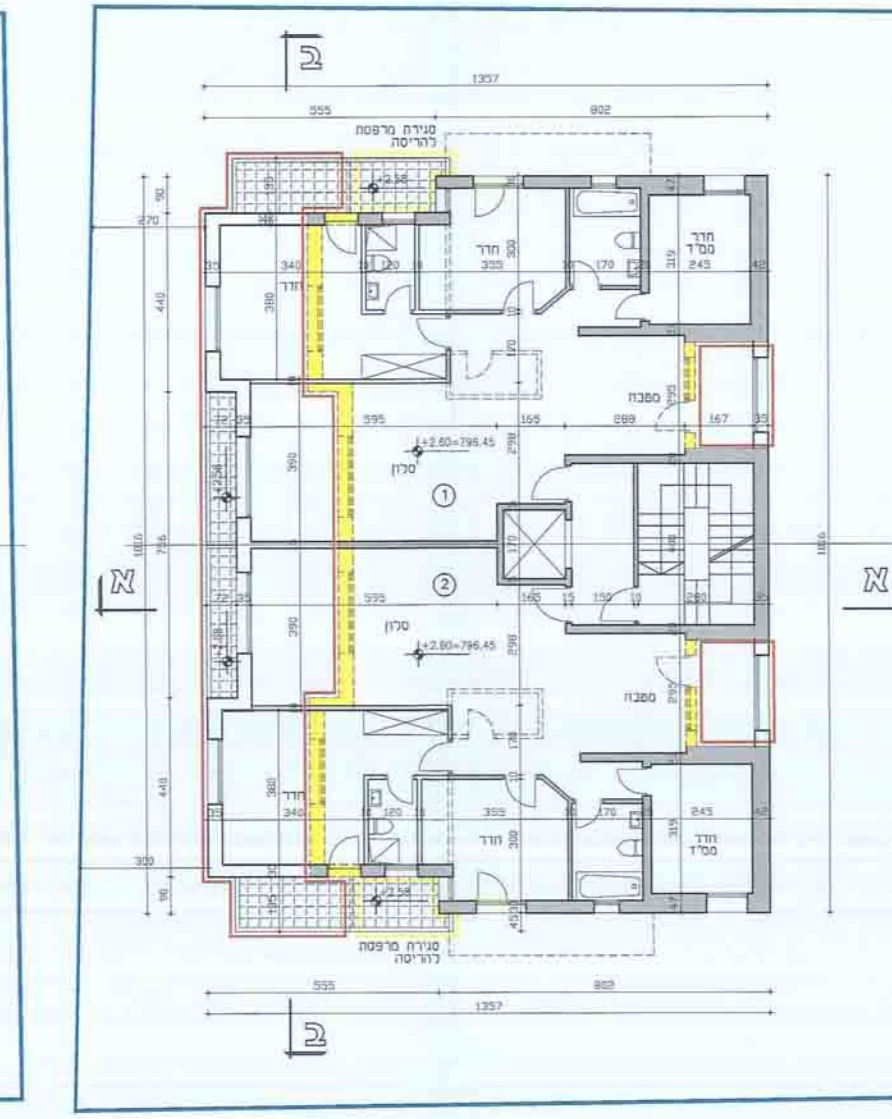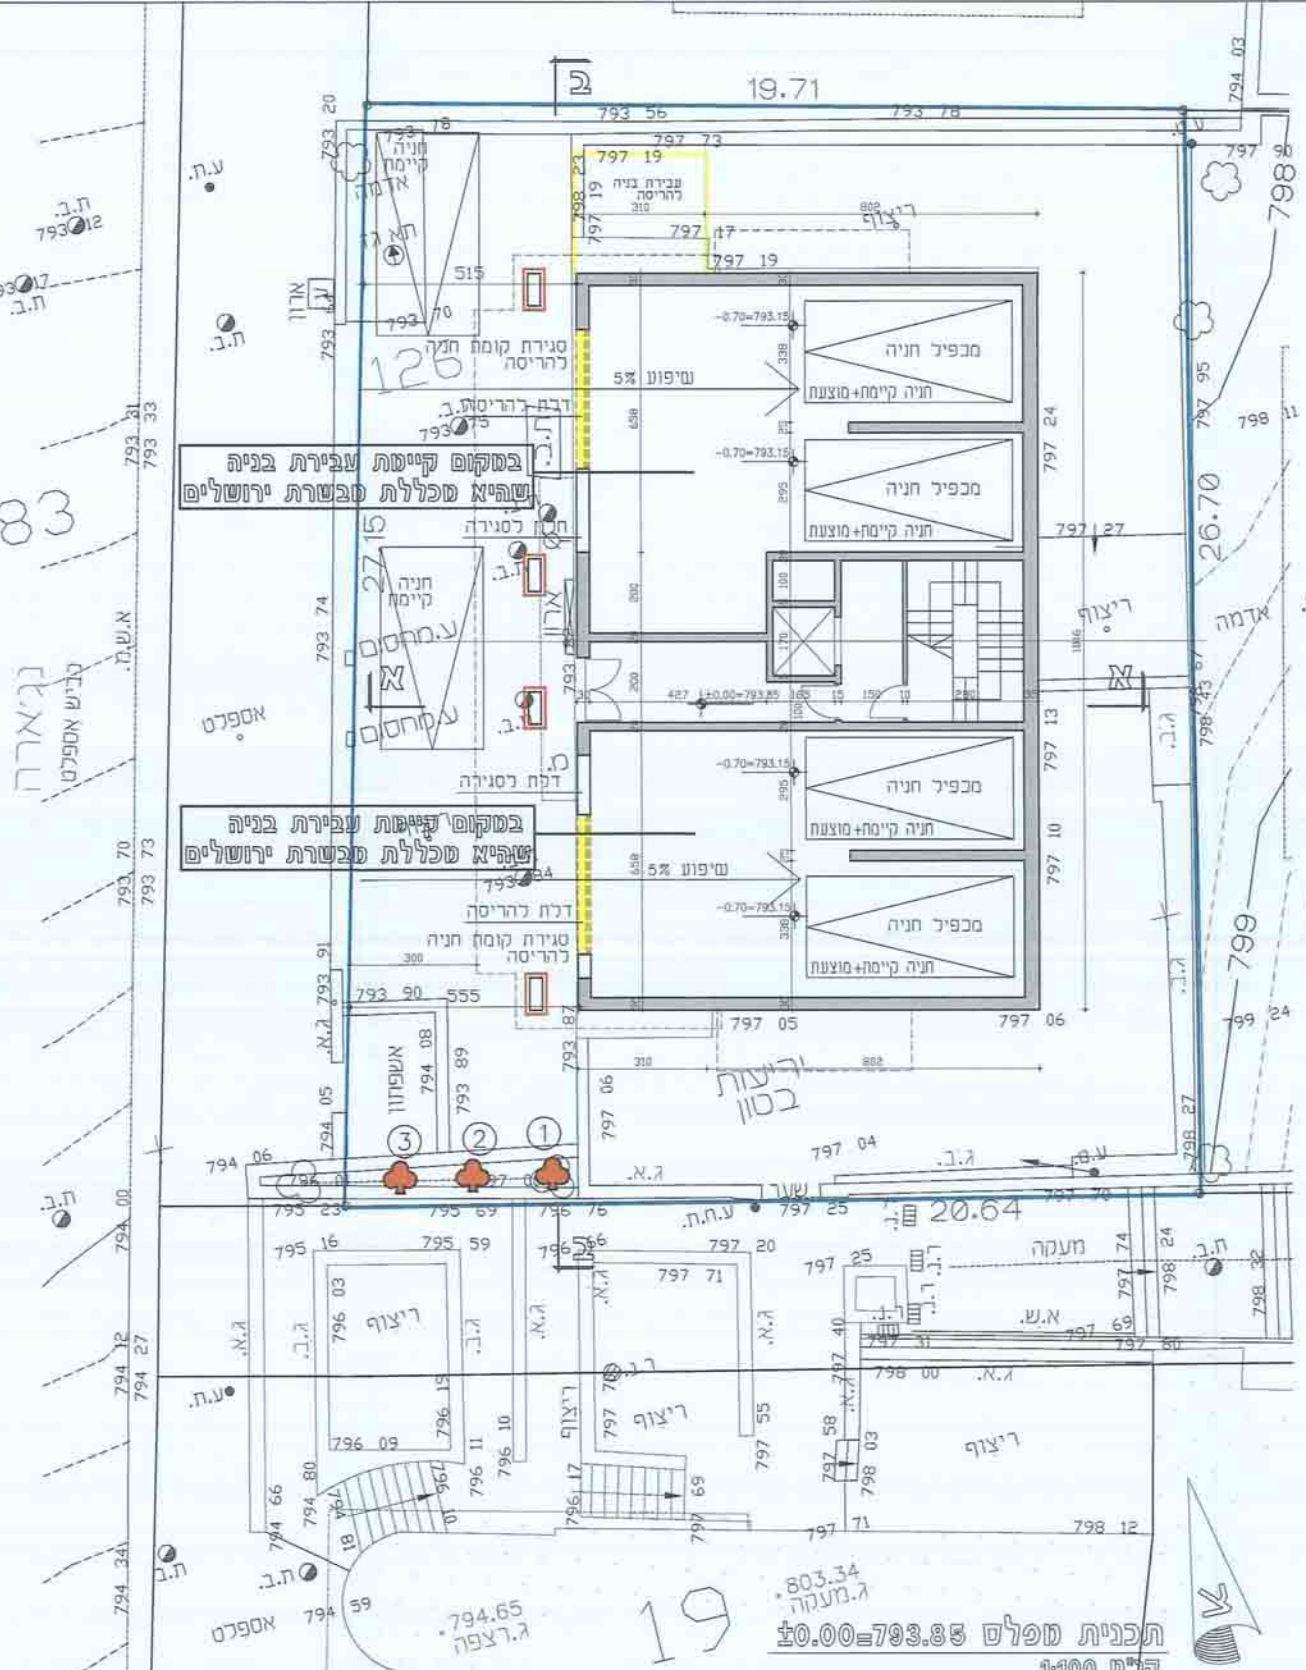

תכנית מפלש +18.10-11.85
ק"פ 1:100

תכנית מפלש +13.00-802.85
ק"פ 1:100

תכנית מפלש +11.00-805.75
ק"פ 1:100

תכנית מפלש +8.80-802.65
ק"פ 1:100

תכנית מפלש +5.70-799.55
ק"פ 1:100

תכנית מפלש +2.60-796.45
ק"פ 1:100

תכנית מפלש +0.00-793.85
ק"פ 1:100

חתך א-א
ק"פ 1:100

חתך ב-ב
ק"פ 1:100