


1013270-100

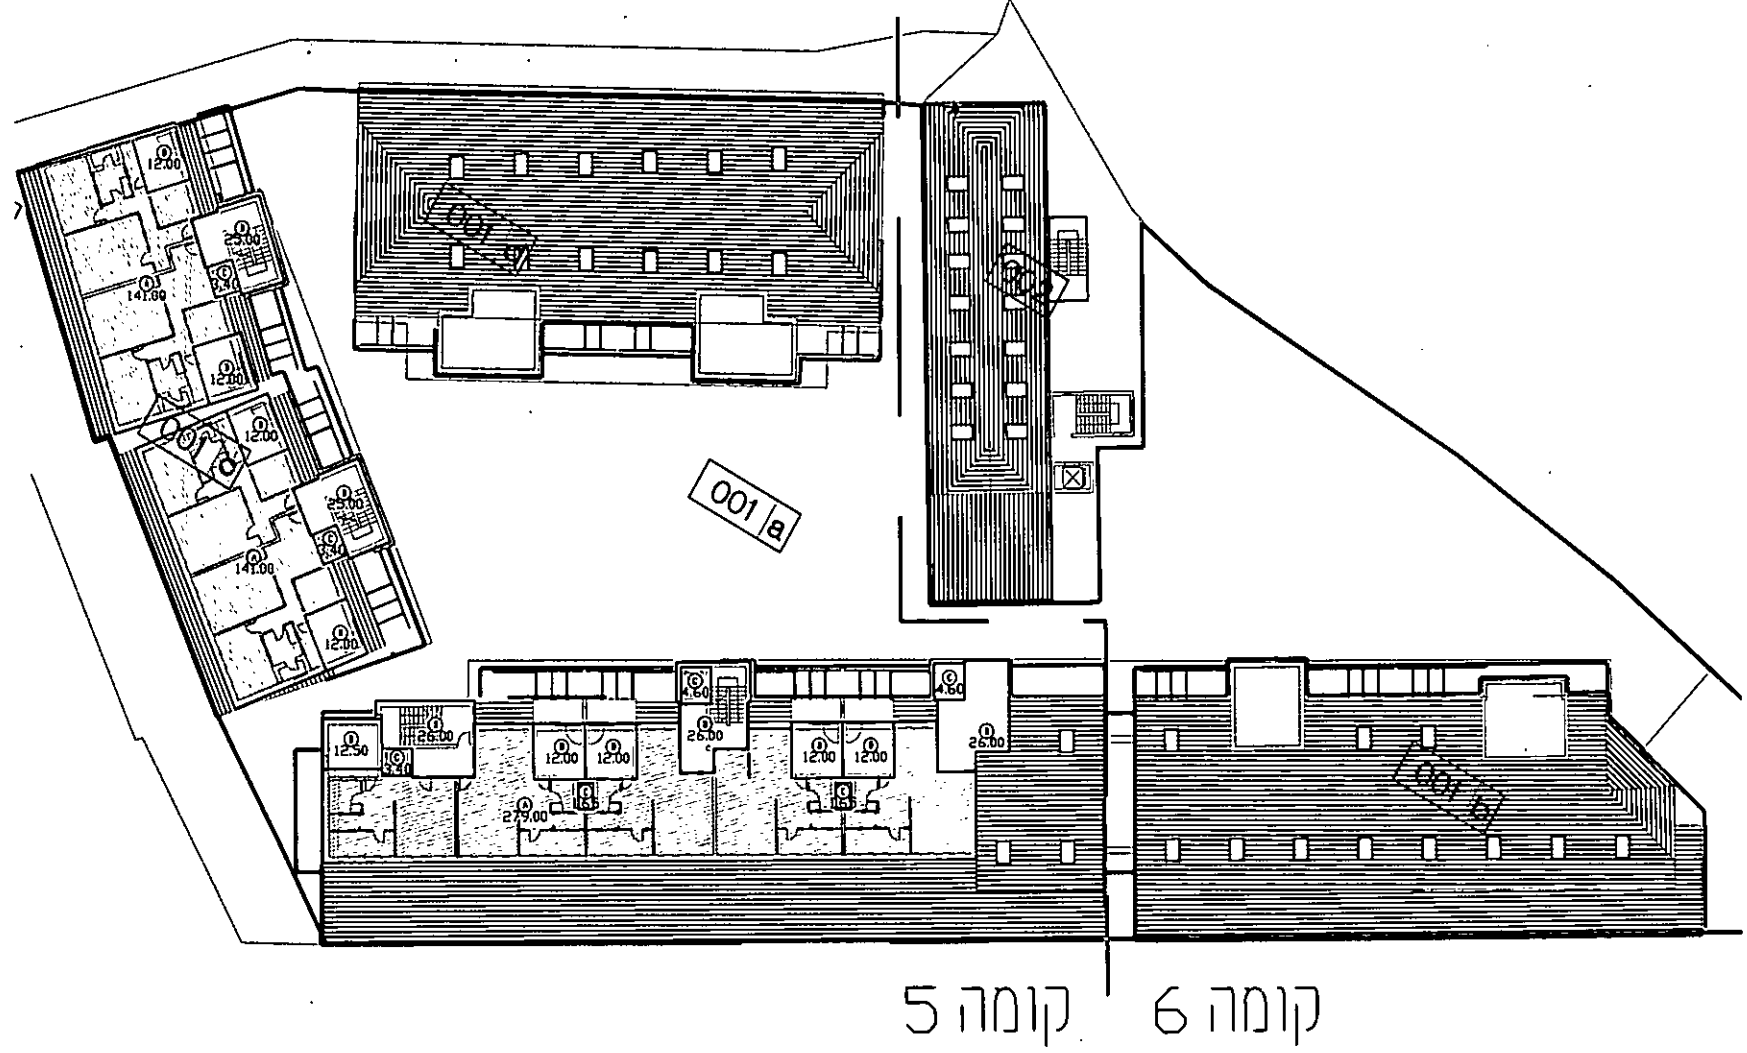

מס' קומה	002		001ד		001c		001ב		001א	
	שרות	עקרי	שרות	עקרי	שרות	עקרי	שרות	עקרי	שרות	עקרי
-1	35		345	247.03	390		874.5	116	440	
1	47	244.23	160	296.48	180	278.87	560	787.64		
2	40	202.51	122	409.39	100	352.1	255	767.33		
3	40	202.51	122	409.39	100	352.1	255	787		
4	40	202.51	120	326	100	352.1	255	787		
5		124			98	282	239.5	506.04		
סה"כ מעל כניסה קובעת	167	975.76	524	1441	578	1617	1565	3635		
סה"כ מתחת כניסה קובעת	35	0	345	247.03	390	0	874.5	116	440	
סה"כ תא שטח 001							מעל כניסה קובעת		מתחת כניסה קובעת	
							שרות	עקרי	שרות	עקרי
							2666.5	6693	2049.5	363
סה"כ תא שטח 002							מעל כניסה קובעת		מתחת כניסה קובעת	
							שרות	עקרי	שרות	עקרי
							167	976	35	0


1:500  
03

שם קובץ: VTNB\_PR-HISHUV  
מחזור מספר: 00  
תאריך מחזור: 22.10.13

שם החוכנית: **הימנבותי שמחיהם**

מס חוכנית: 'א' / 4255  
תתי ומחברת

נ. מלטזר ג. אגרה ארץ אדריכלים  
N. Meltzer, G. Igra, A. Cohen - Architects  
בנין רגל התכנון ירושלים  
JERUSALEM TECHNOLOGY PARK  
02-6796640 פקס 02-6797444 טל  
E.MAIL: MIC\_ARC@017.NET.IL  
מלצר ג. אגרה ארץ אדריכלים  
54022357

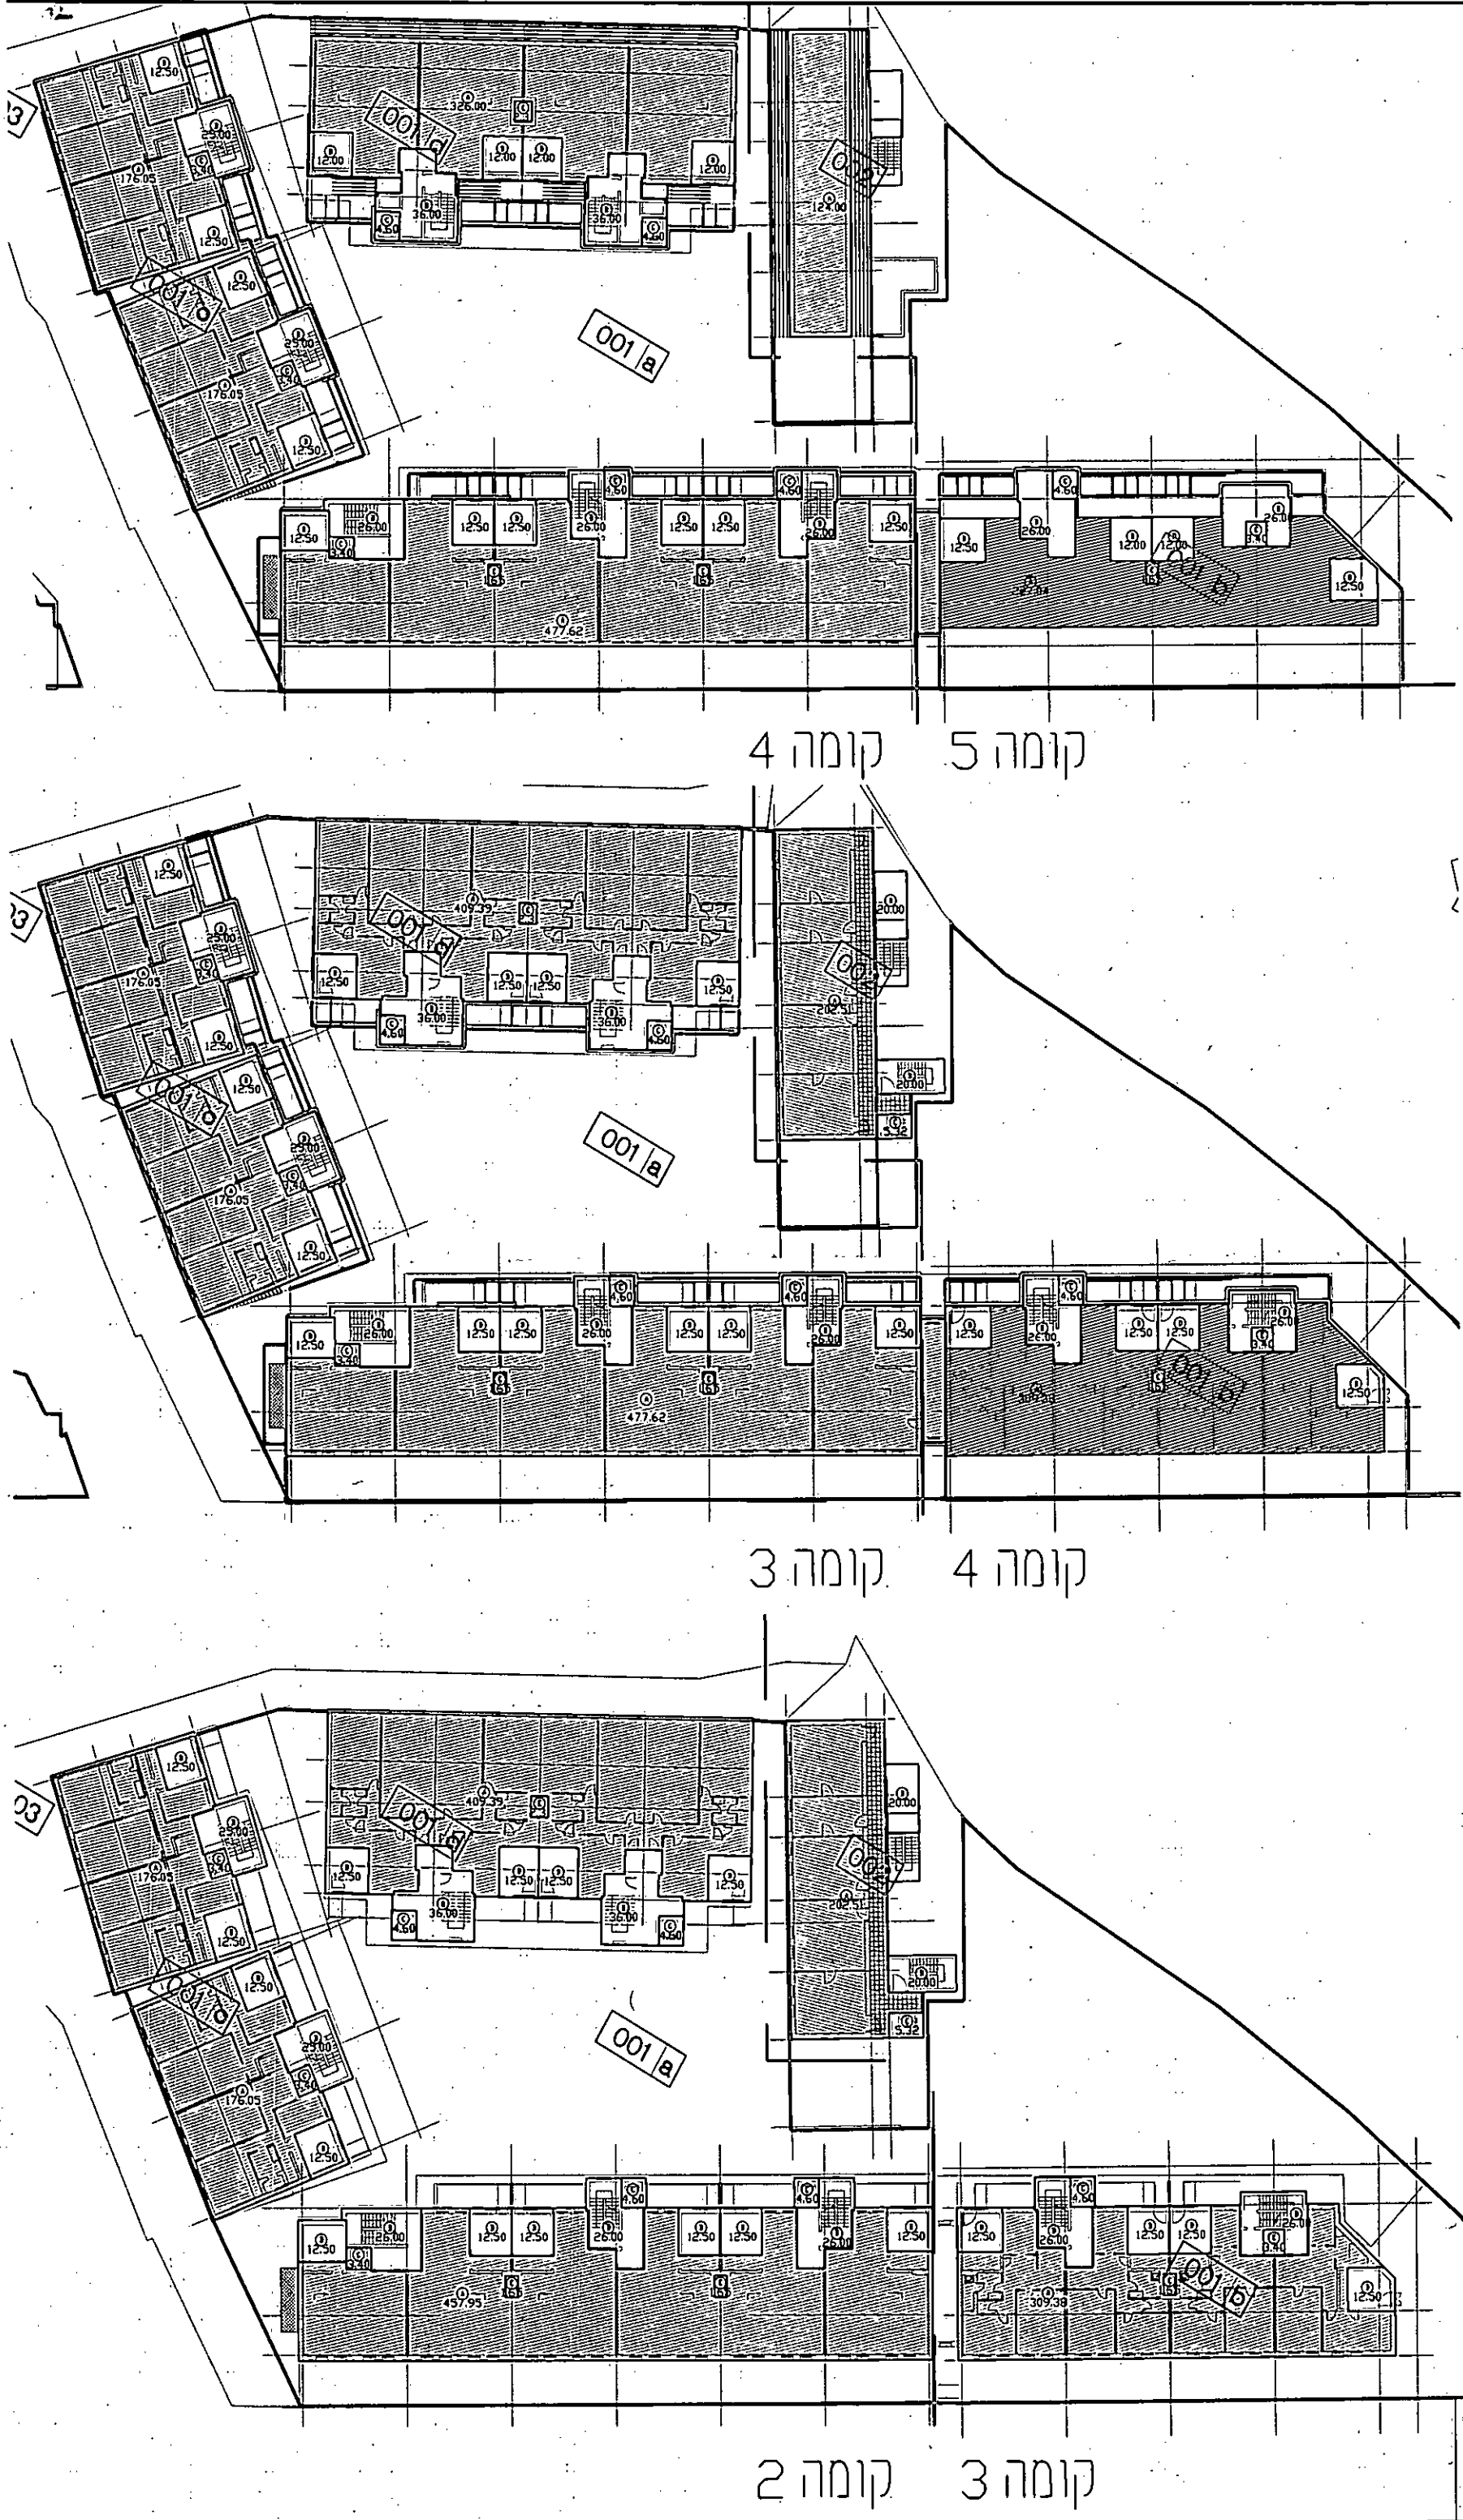

1:500  
גר"מ

02

שם תוכנית: VTNB\_PR-HISHUV  
 גרסת תוכנית: 02  
 תאריך גרסת תוכנית: 22.10.13

שם תוכנית: שם התוכנית: היעוץ  
 מספר תוכנית: 00  
 תאריך תחילת העבודה: 00.00.00

שם התוכנית: היעוץ  
 מספר תוכנית: 00

מס' תוכנית: 'א' 4255  
 הפרוייקט: בתי היעוץ

הנדסאי אריאל אברהם אברהם אברהם  
 N. Meltzer, G. Igra, A.Cohen - Architects  
 הנדסאי אריאל אברהם אברהם אברהם  
 JERUSALEM TECHNOLOGY PARK  
 02-6796640 פקס 02-6797744:טל  
 E.MAIL: MIC\_ARC@017.NET.IL

