

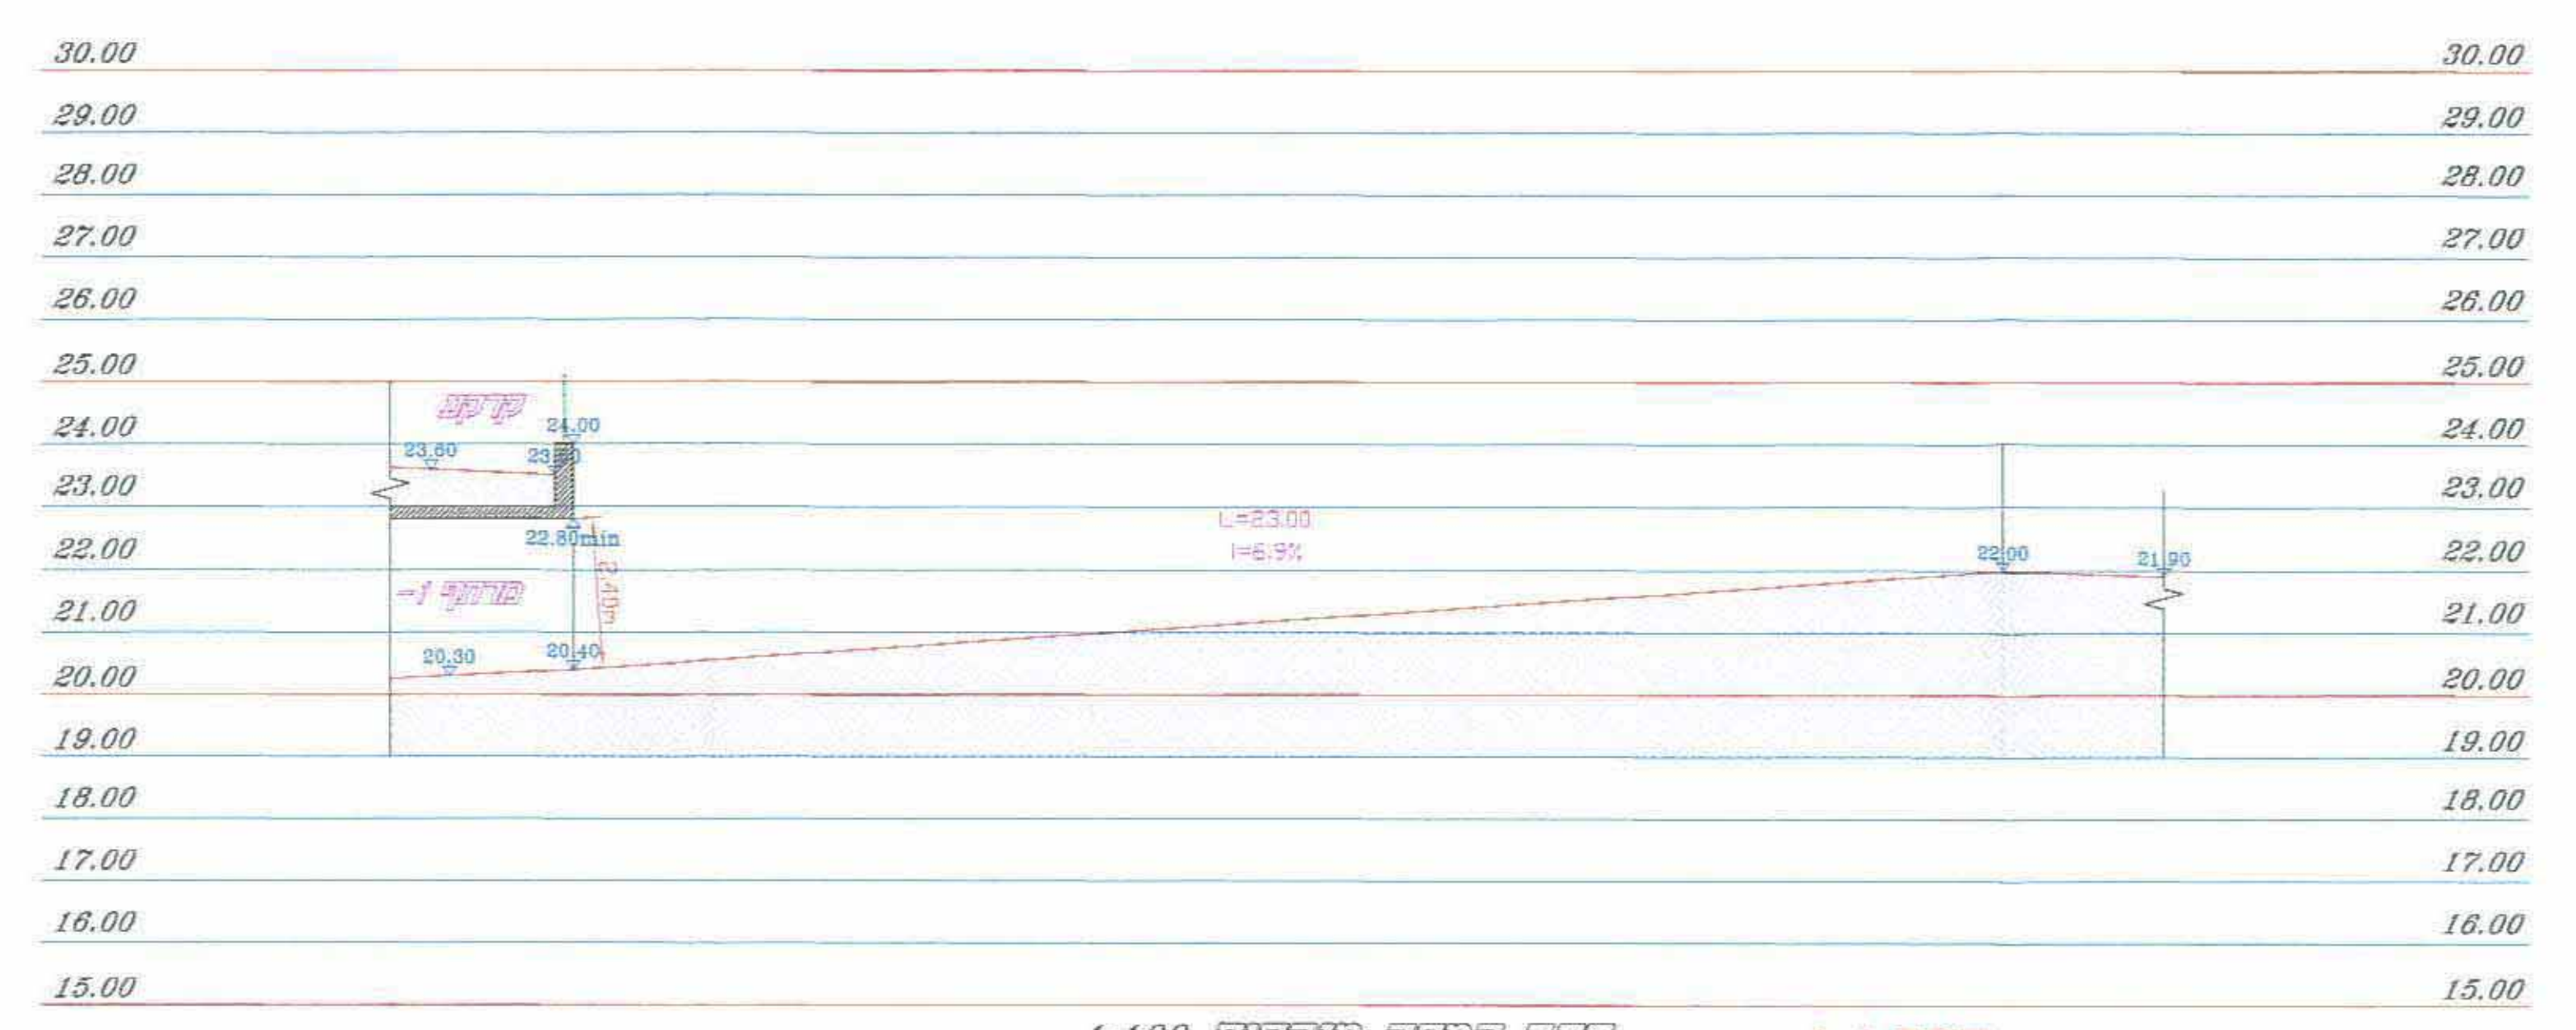


215

חניון 152
תת קרקעיות 15
למגורים בלבד

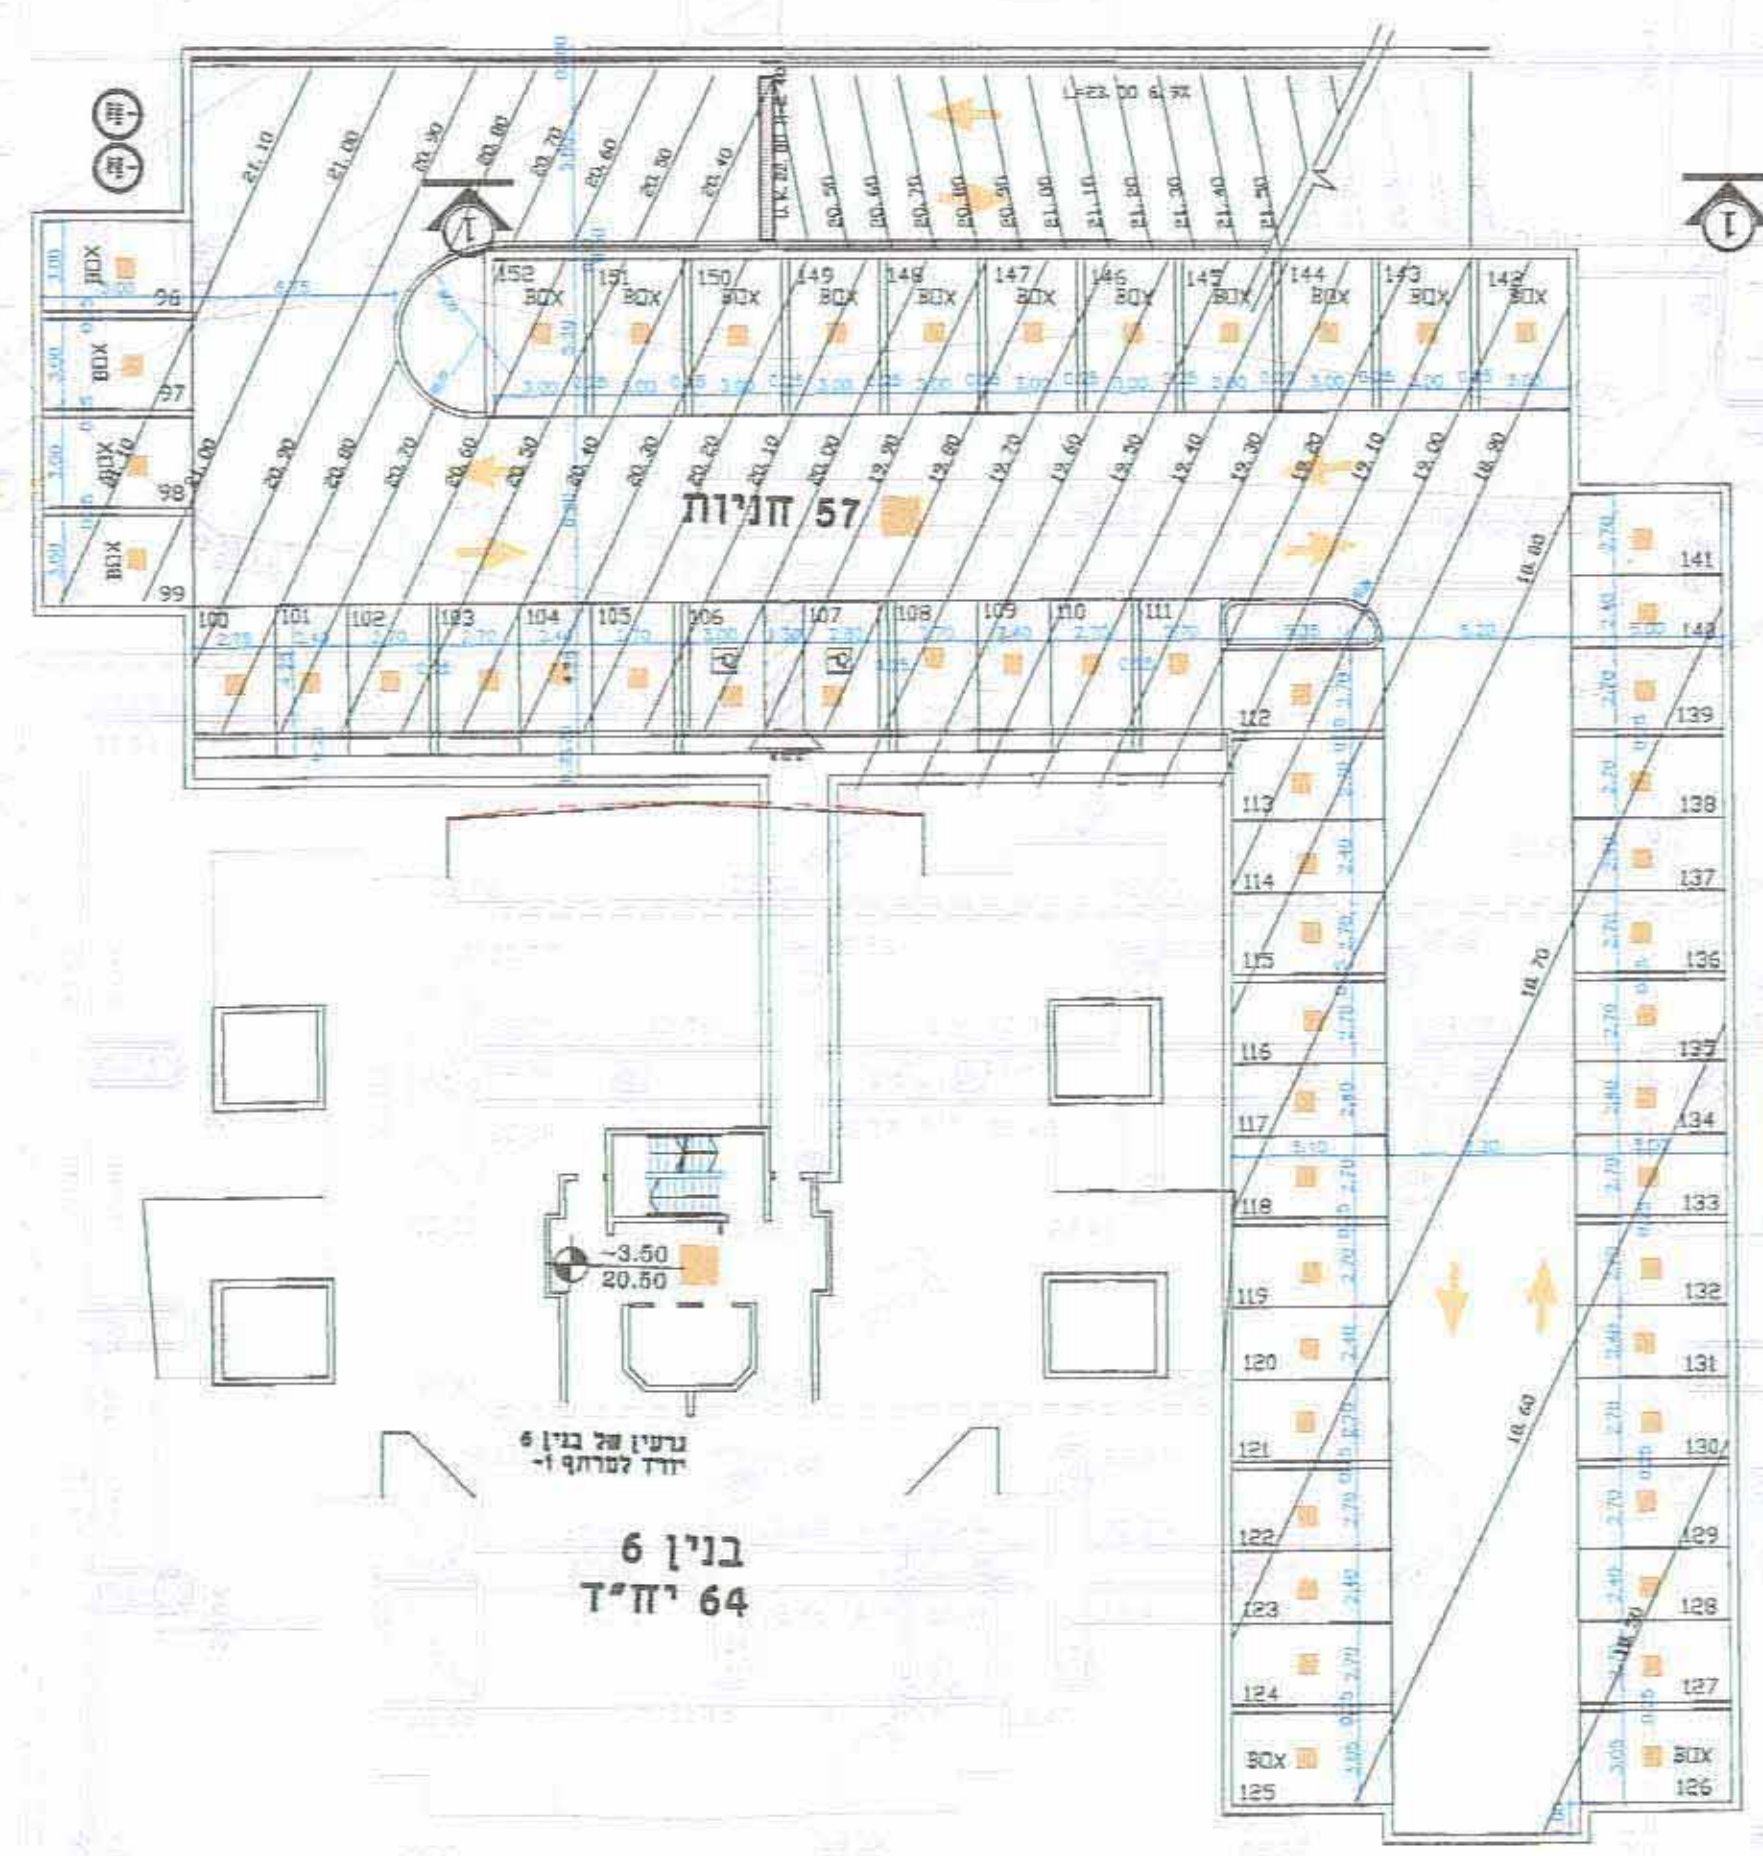

חתך 1-1
חוקר רפשה מערביה 1:100
פבר 15

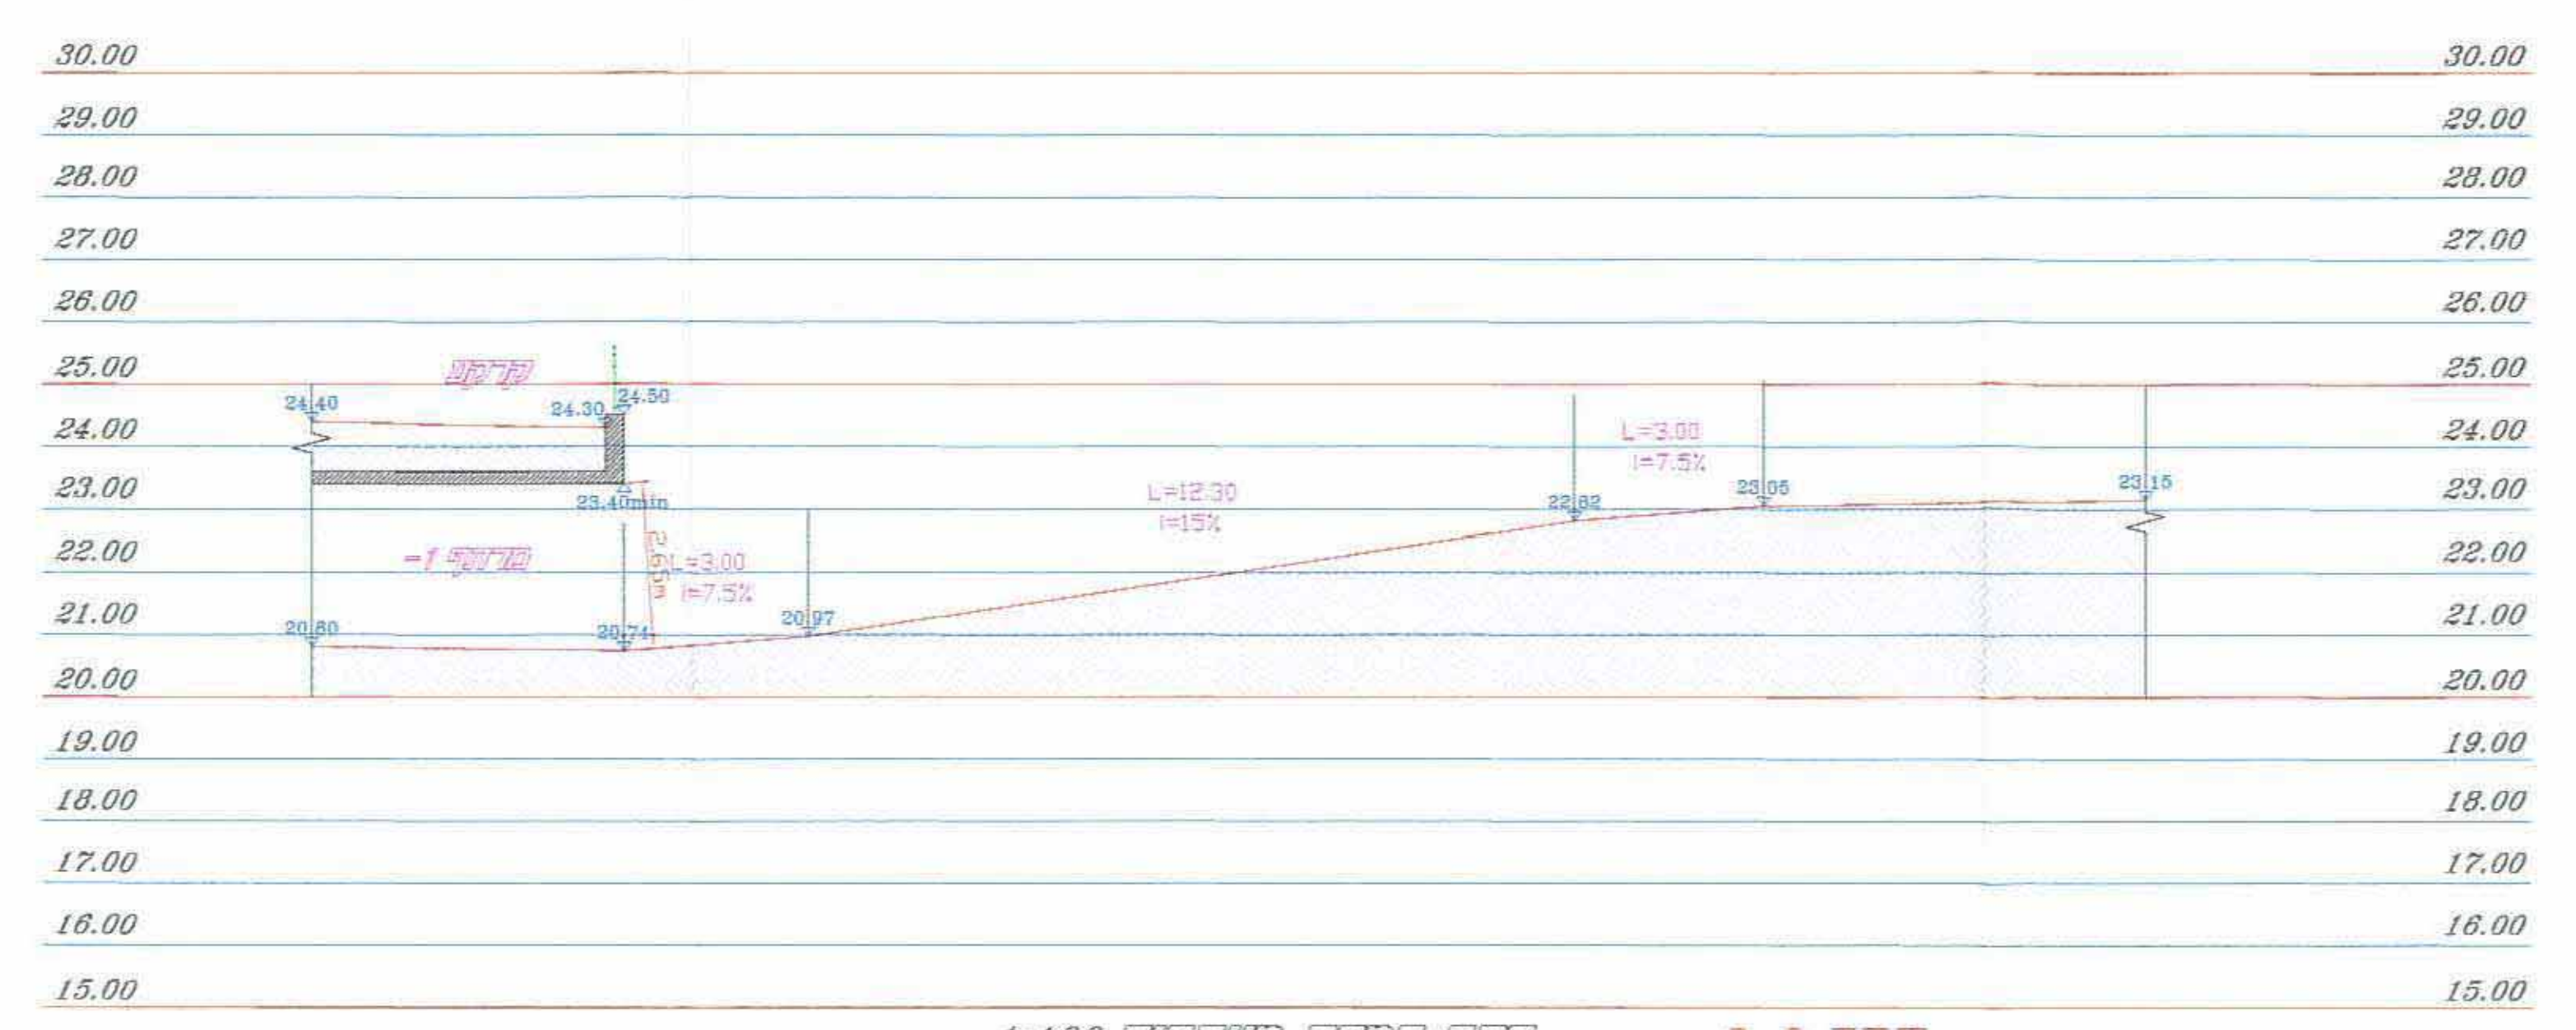

חתך 2-2
חוקר רפשה מערביה 1:100
פבר 15

רשיון מהנדס אזרחי: 108188
סדור תכנון: [Signature]
[Signature]