

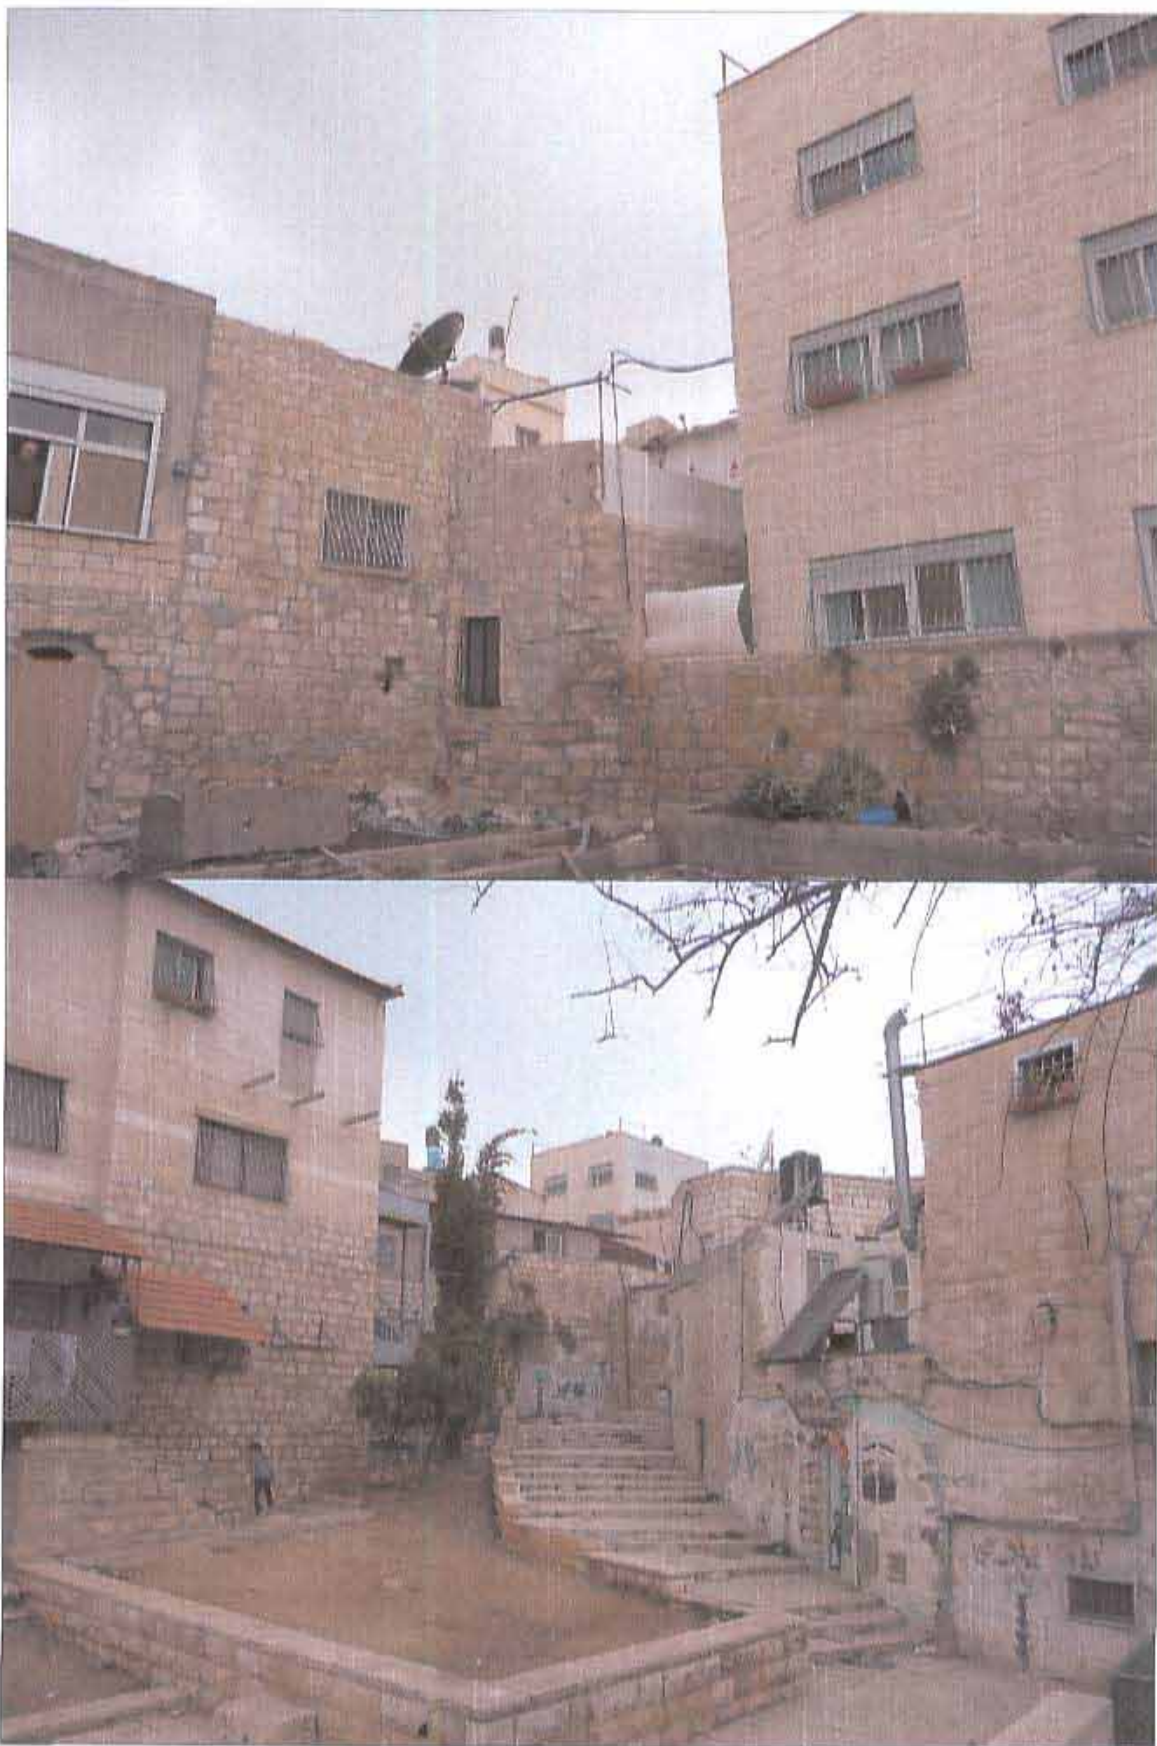
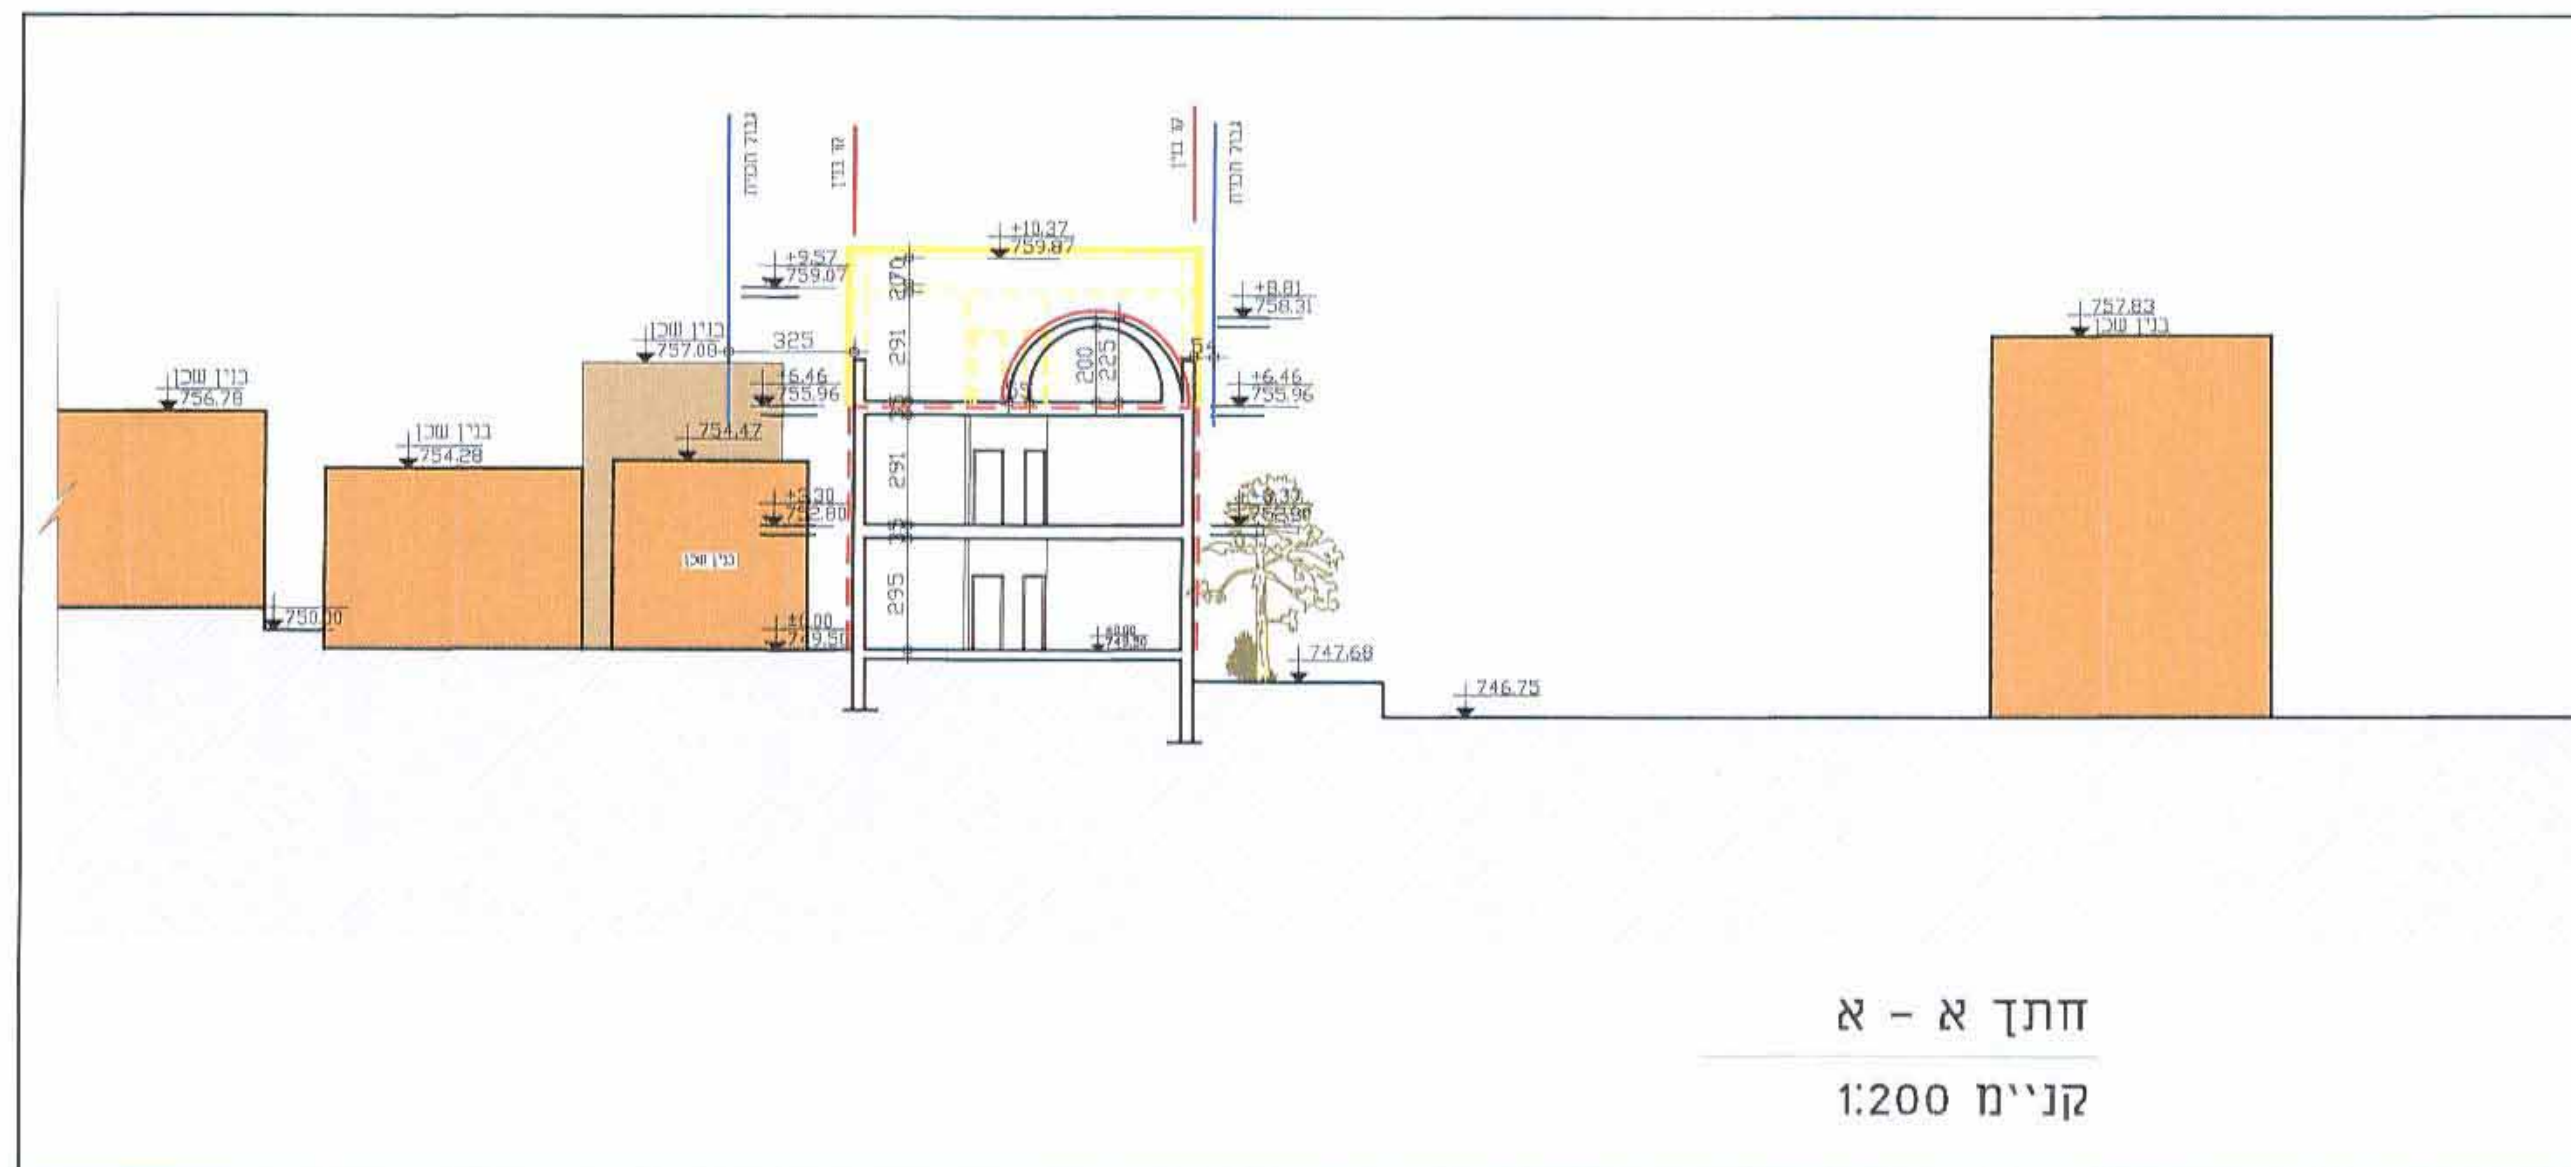


מצב מוצע

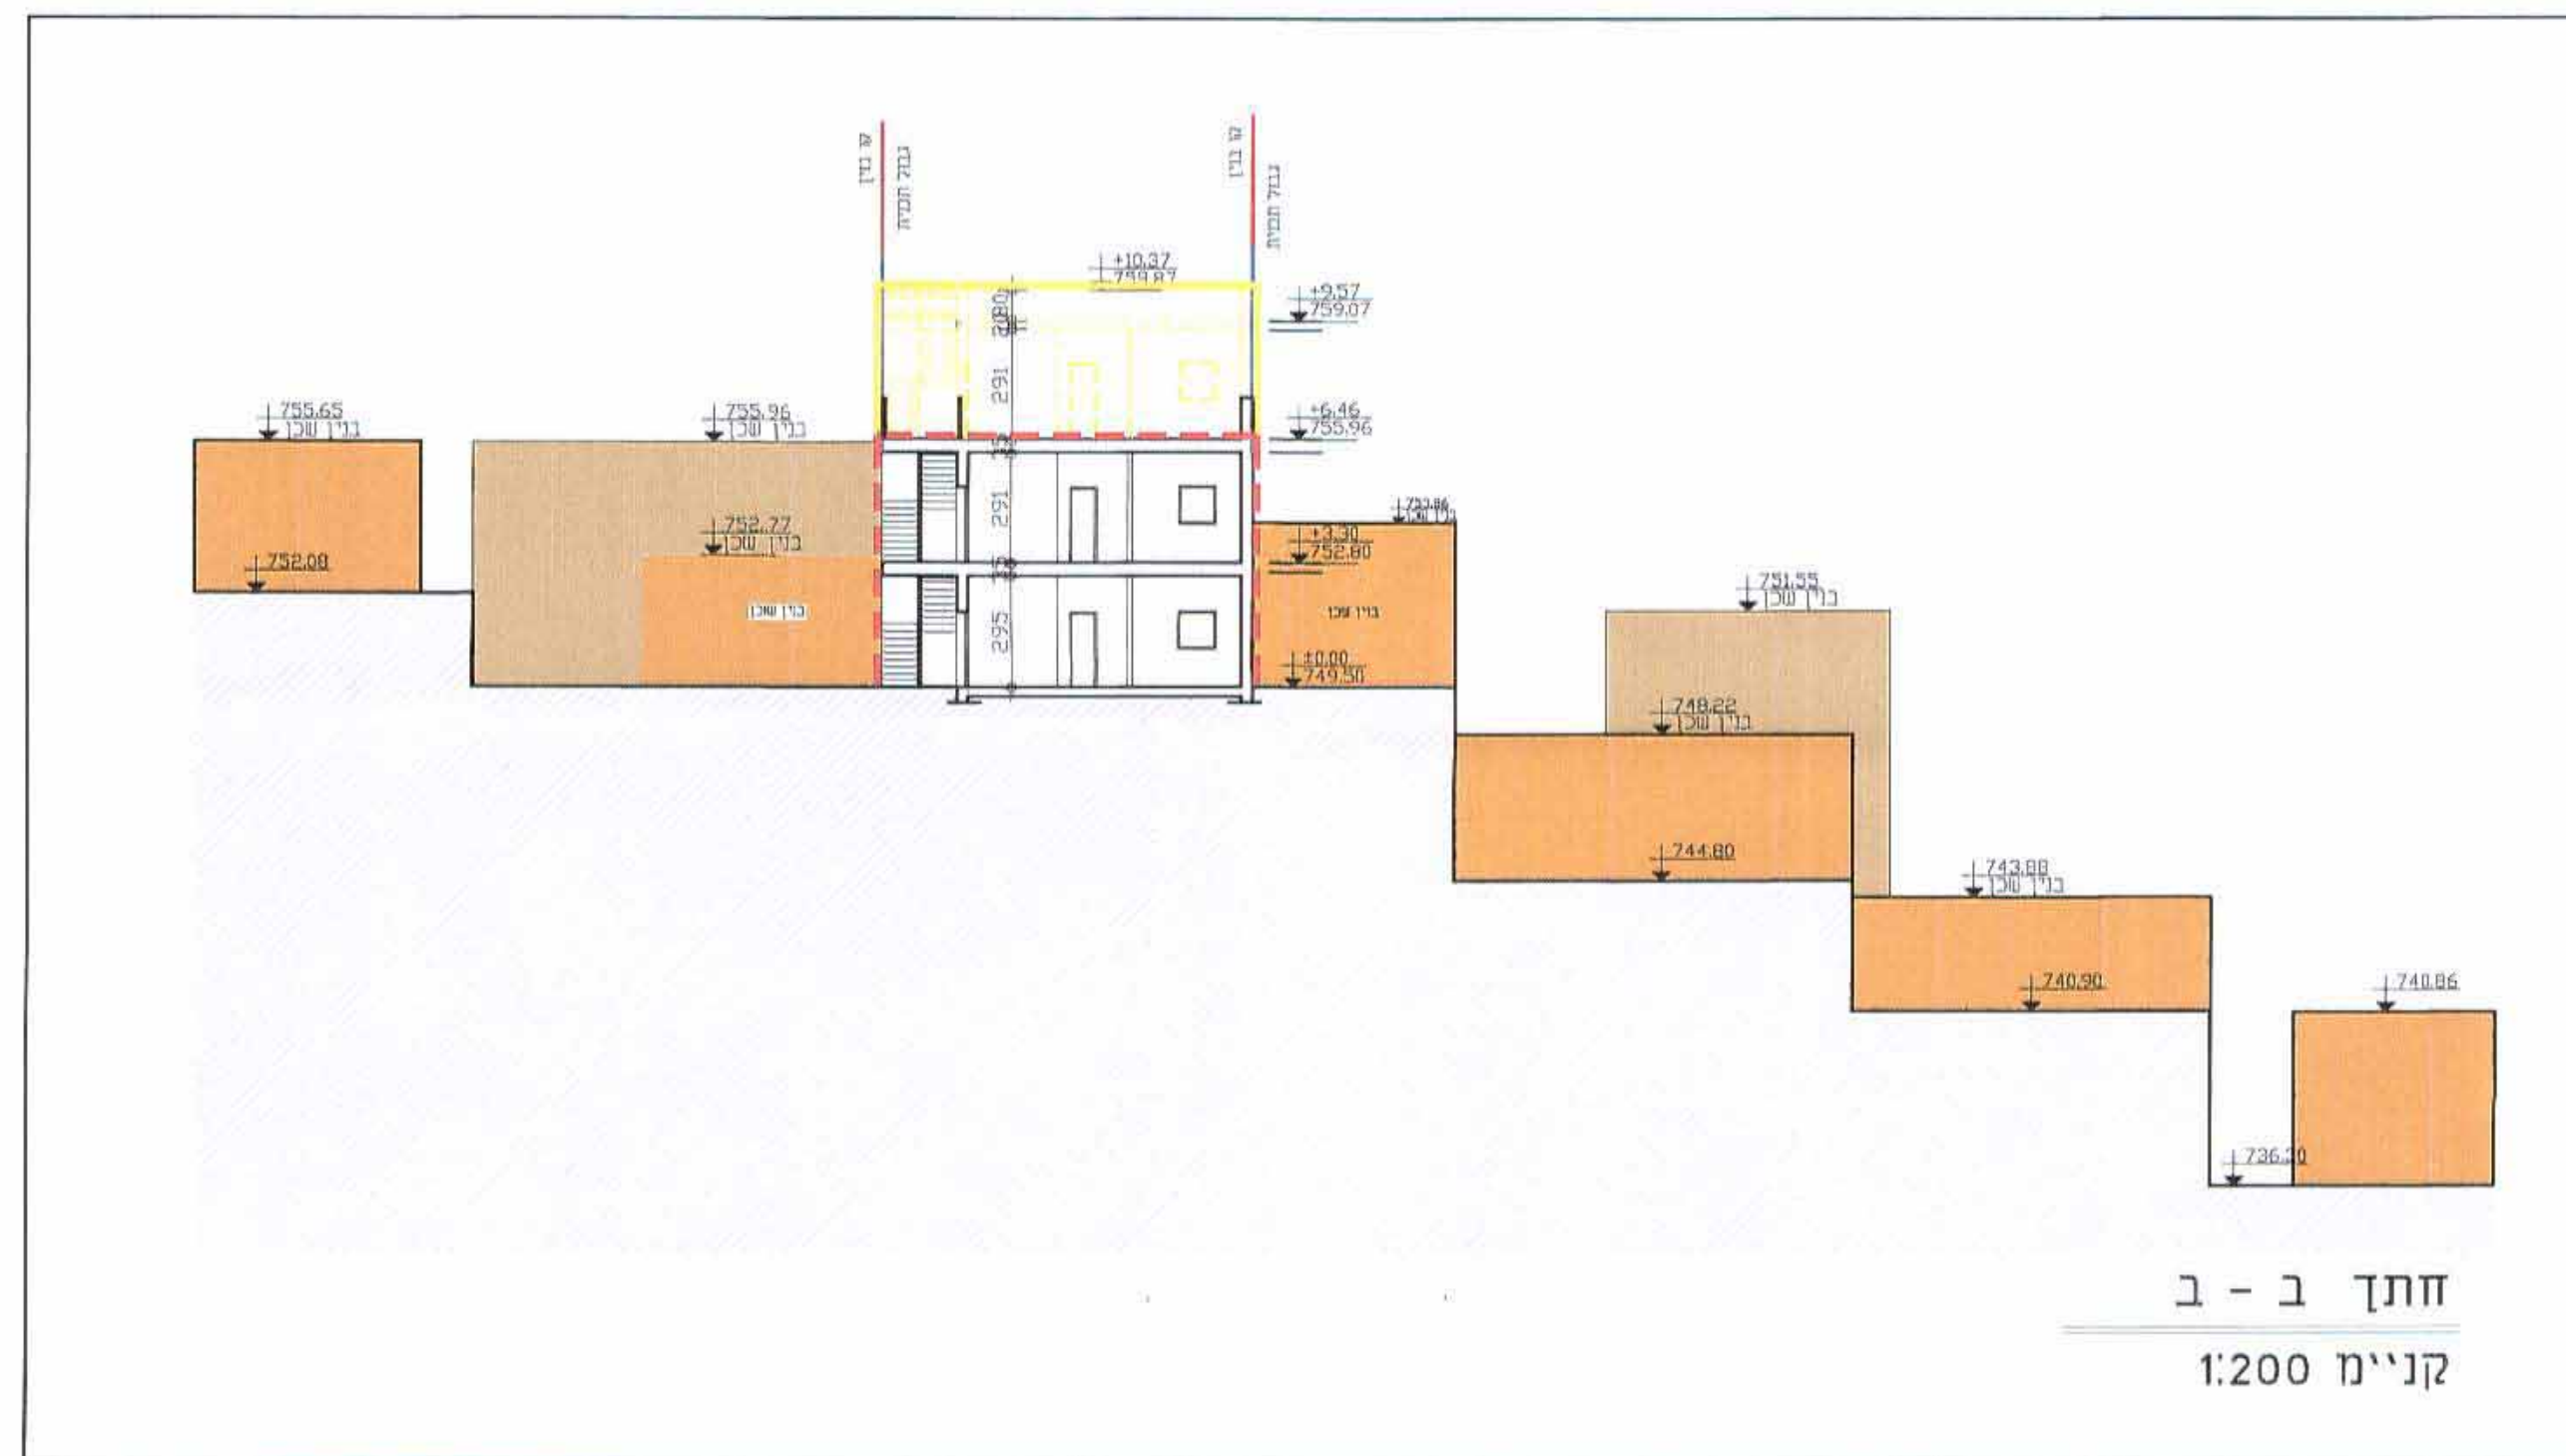

מצב קיים

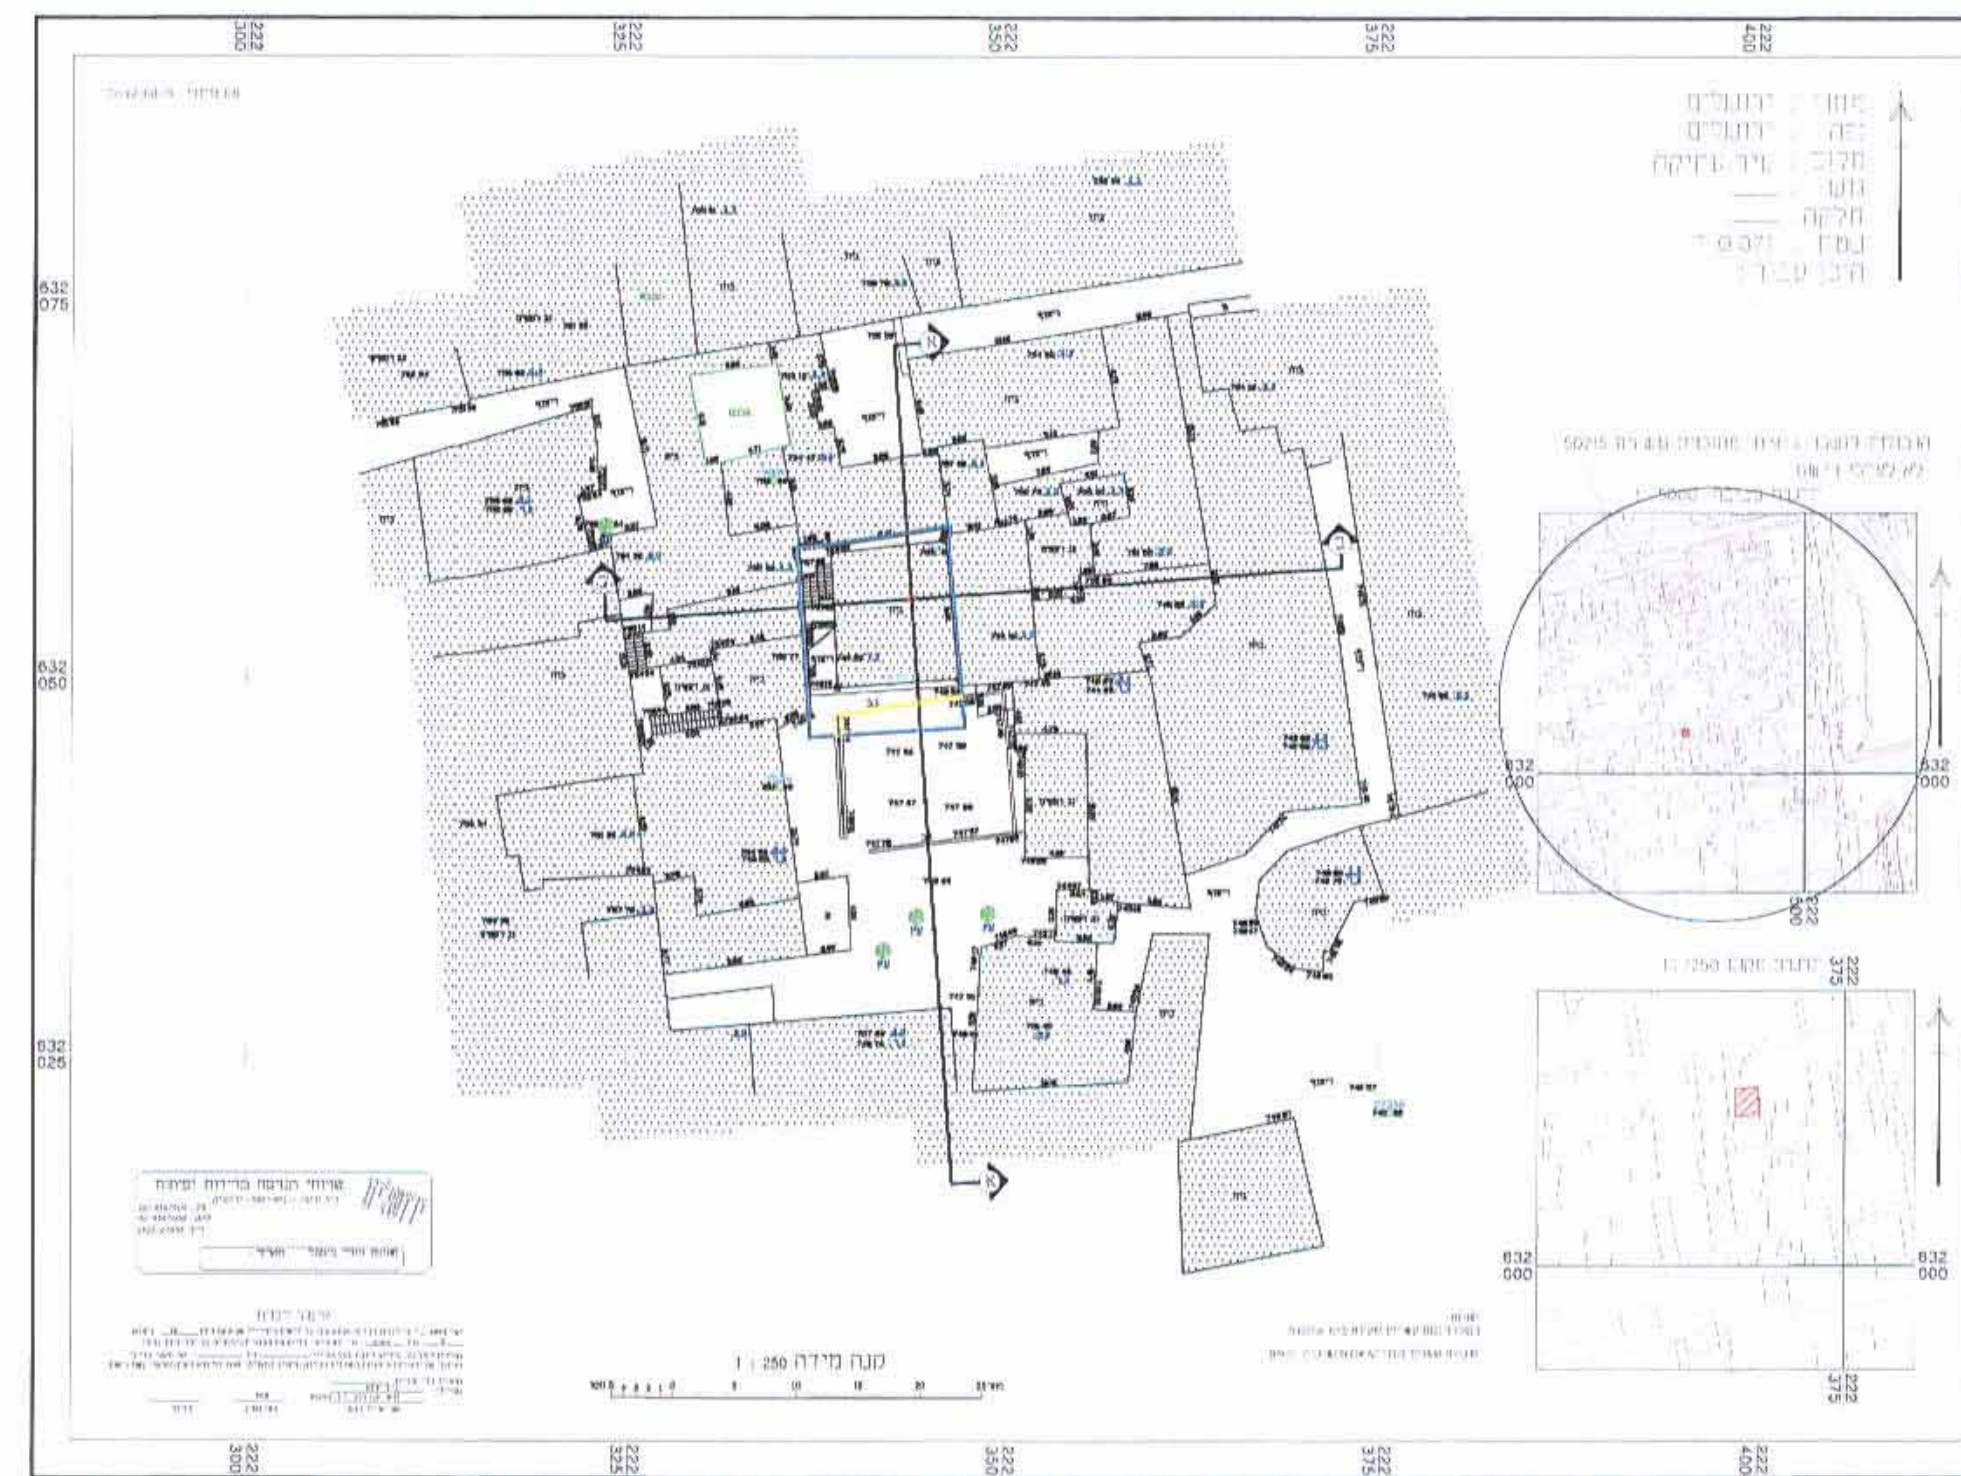

תכנית מס' 10816

תוספת יחיד במגרש מגורים  
עיר העתיקה

27.10.2013

נספח עיר היסטורית

נספח מס' 2  
מסמך נלווה  
קנ"מ 1:200

מקרא:  
תוספת בניה אינה קיימת בפועל  
תוספת בניה מוצעת וקיימת בפועל  
שינויים מהיתר בניה ובנייה קיימת  
בפועל המיועדת להריסה  
מספר יחיד

חוק התכנון והבניה, התשכ"ח - 1965  
משרד המגורים - מחוז ירושלים  
הועדה המחוזית לתכנון ובניה  
לאשר את התכנית  
החב"ה י"א והבניה טענה אישור הש"ר  
התכנית נקבעה טענה אישור הש"ר  
תאריך: 20.10.13  
יו"ר הוועדה המחוזית

SAWA مهندسون معماريون  
סווא Architects אדריכלים  
שמואל דוידסון  
חסן עבד אלקרדר