




תכנית מס' 10816
 תוספת יחיד במגרש מגורים-עיר העתיקה
נספח בינוי
 נספח מס' 1
 קני"מ 1:100

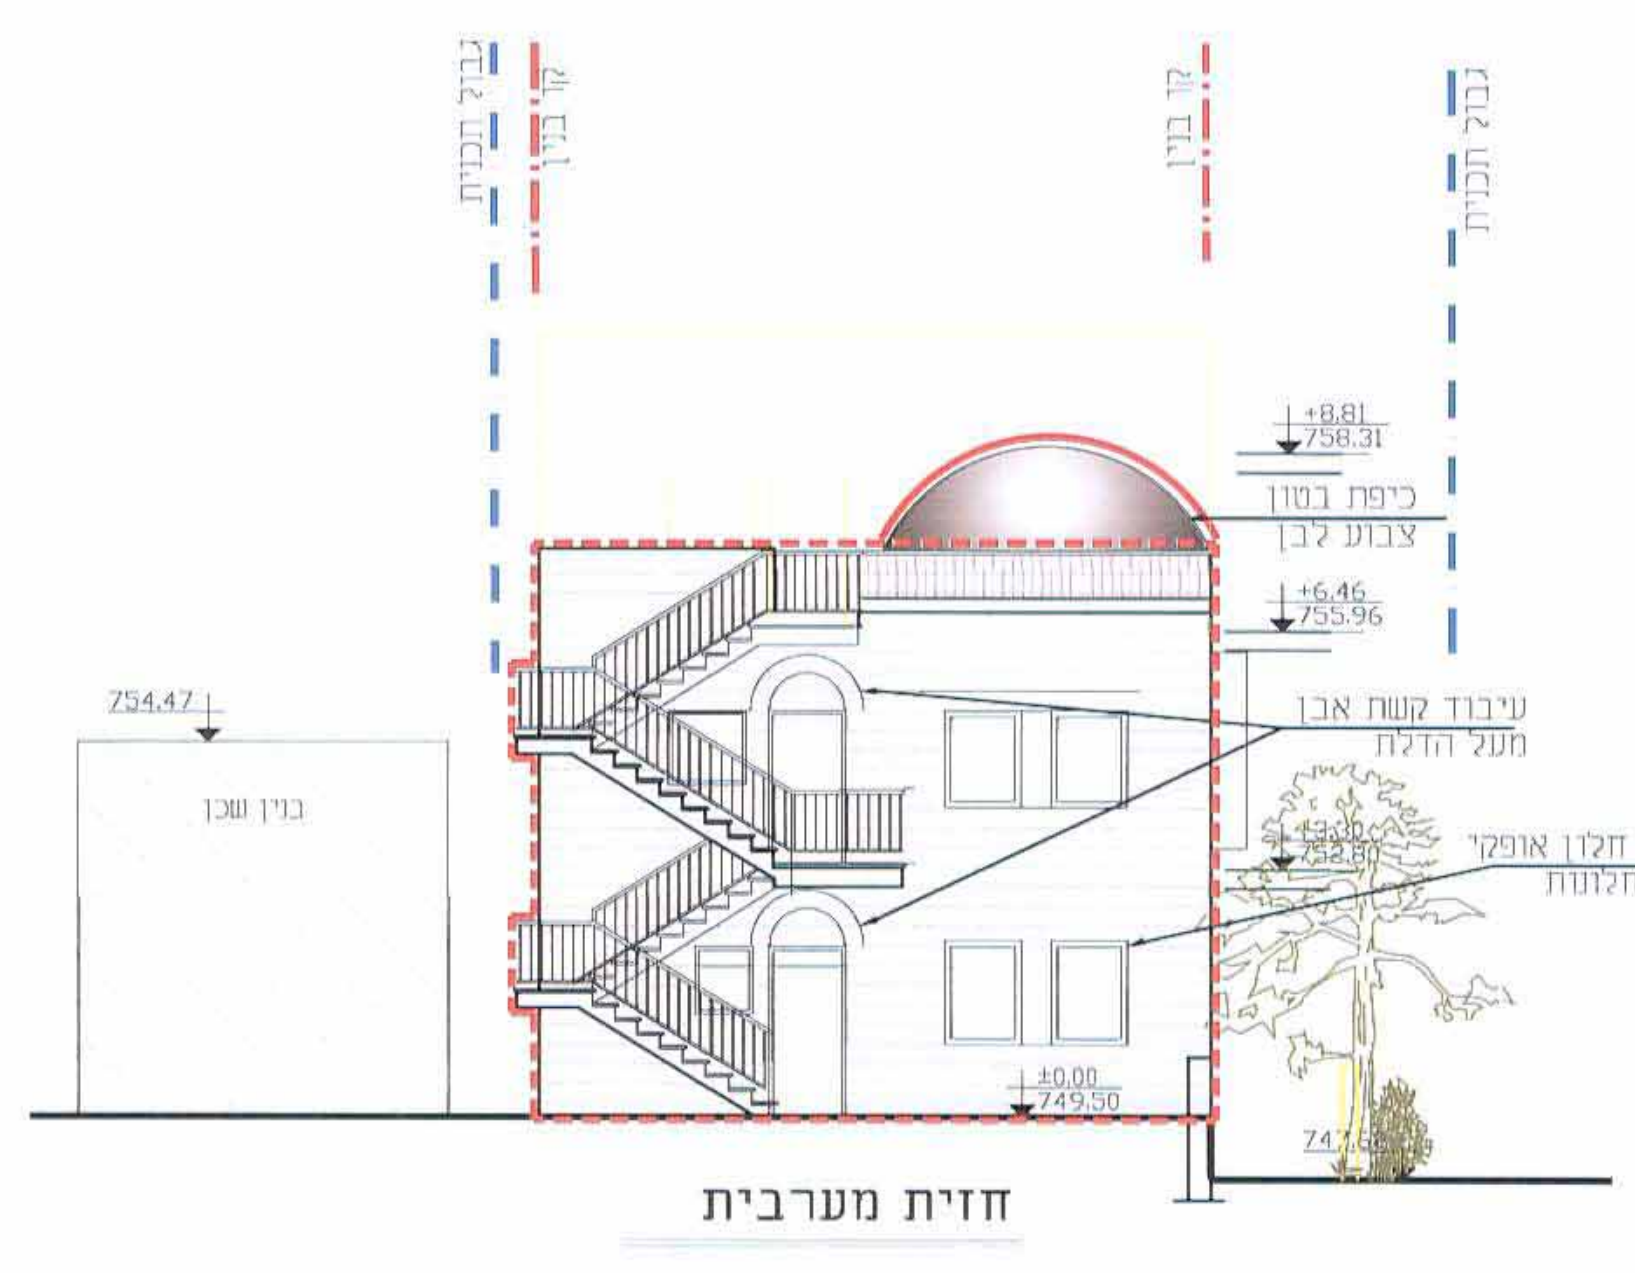

חזית מערבית

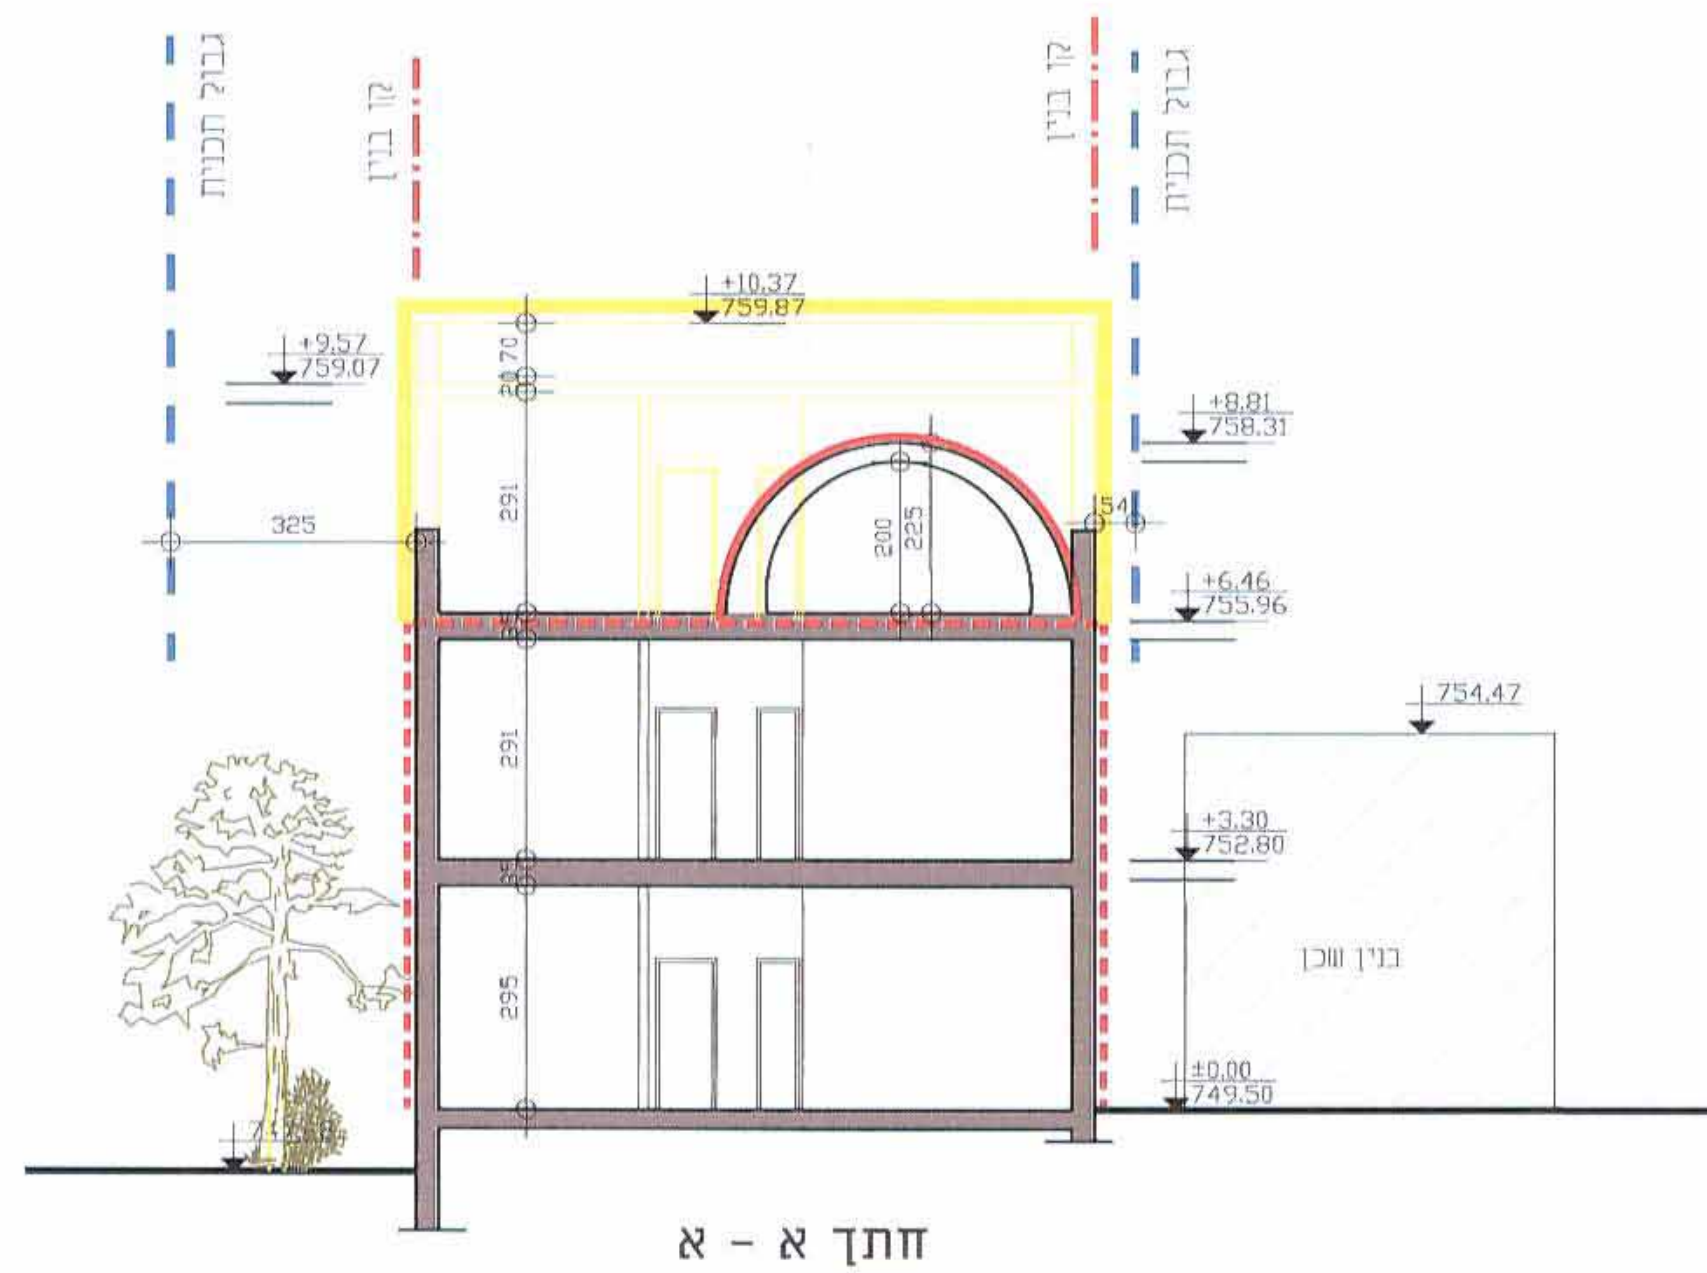


חזית א - א

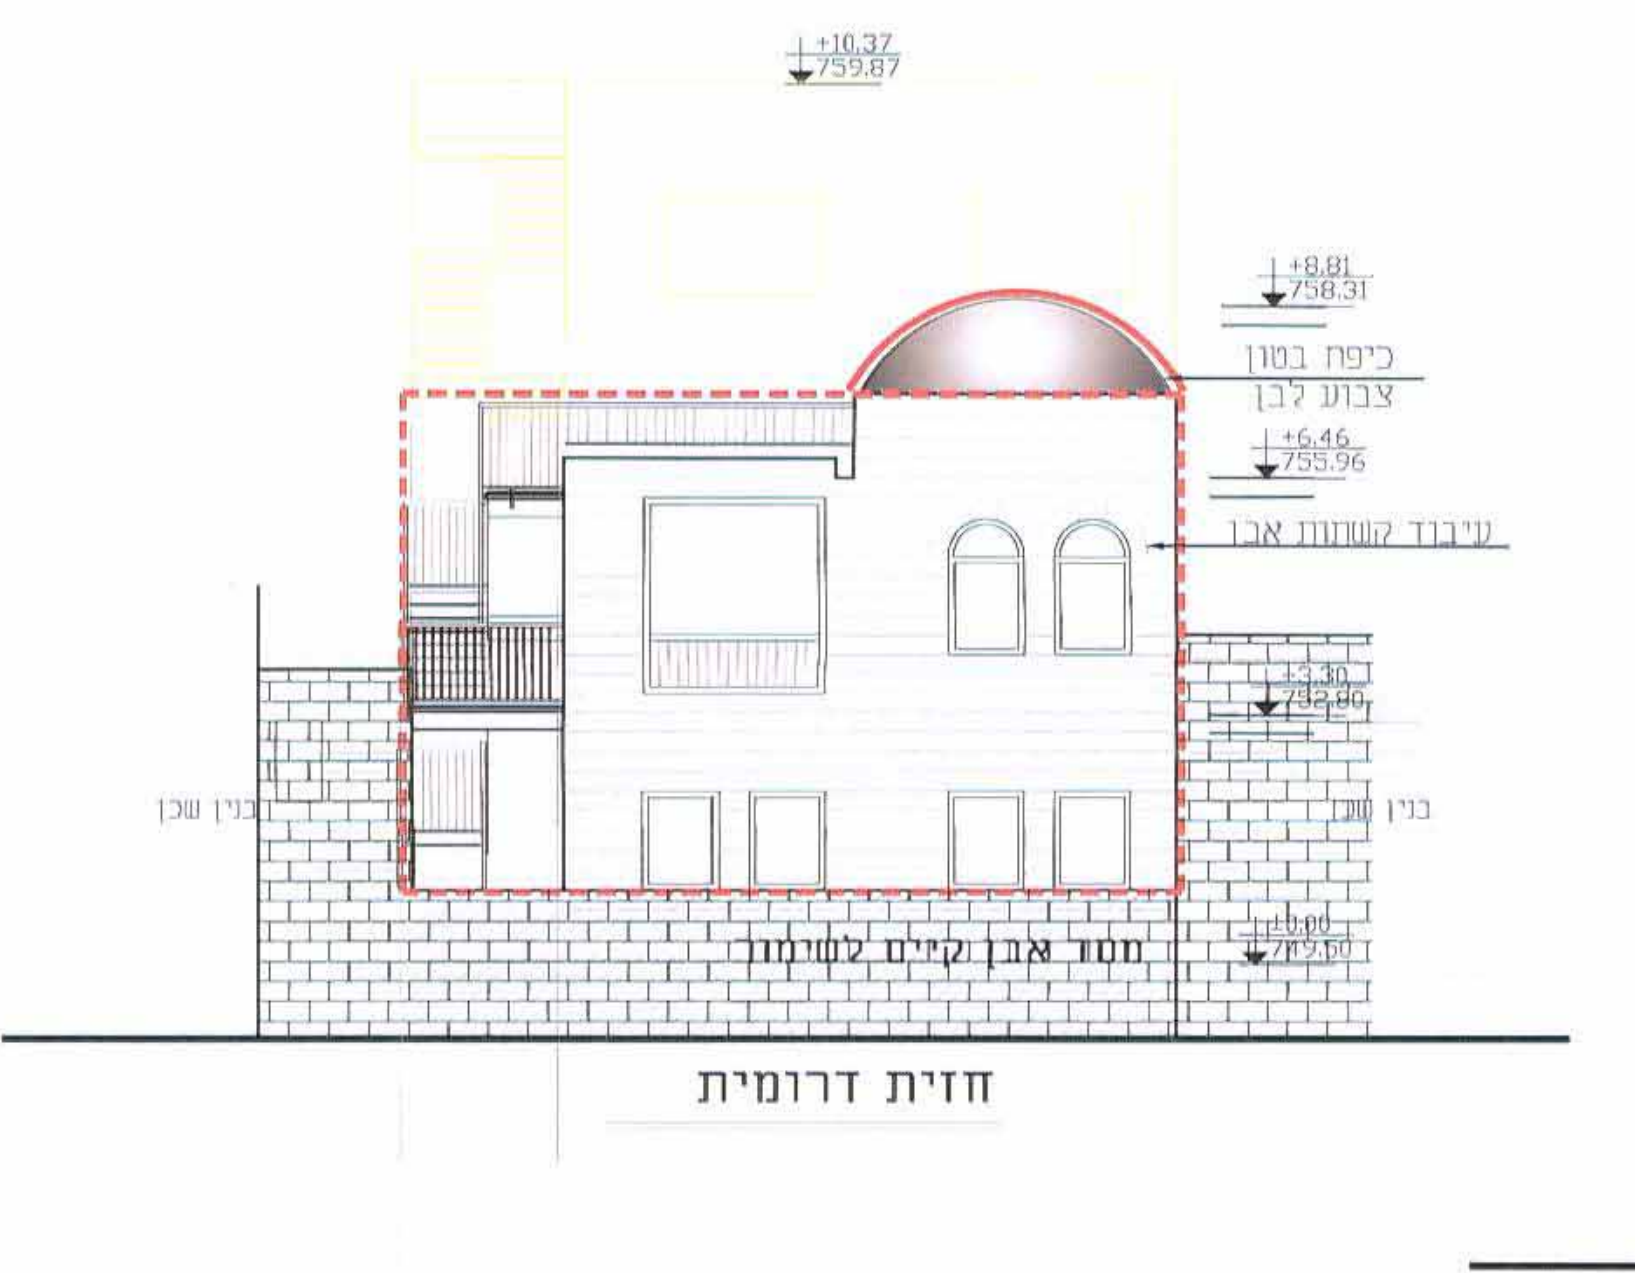


חזית דרומית



חזית ב - ב

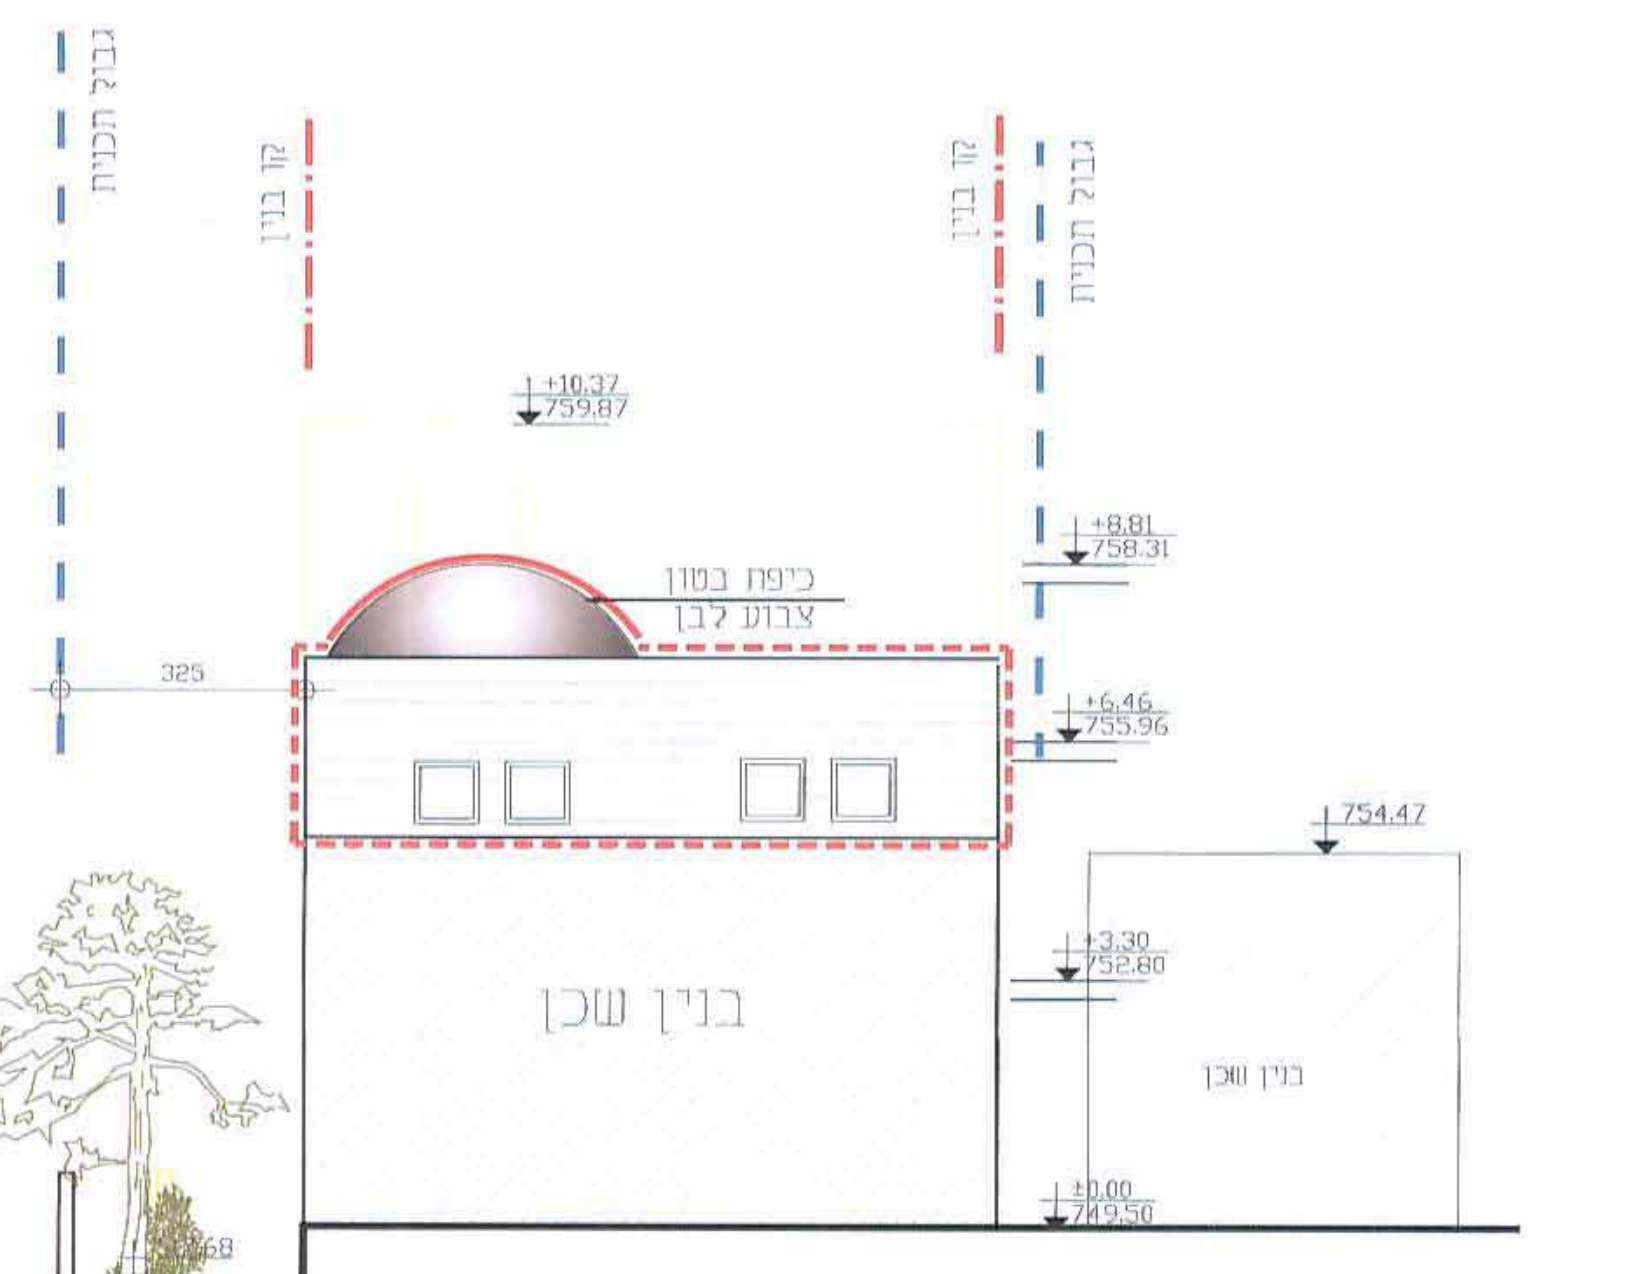


חזית מזרחית

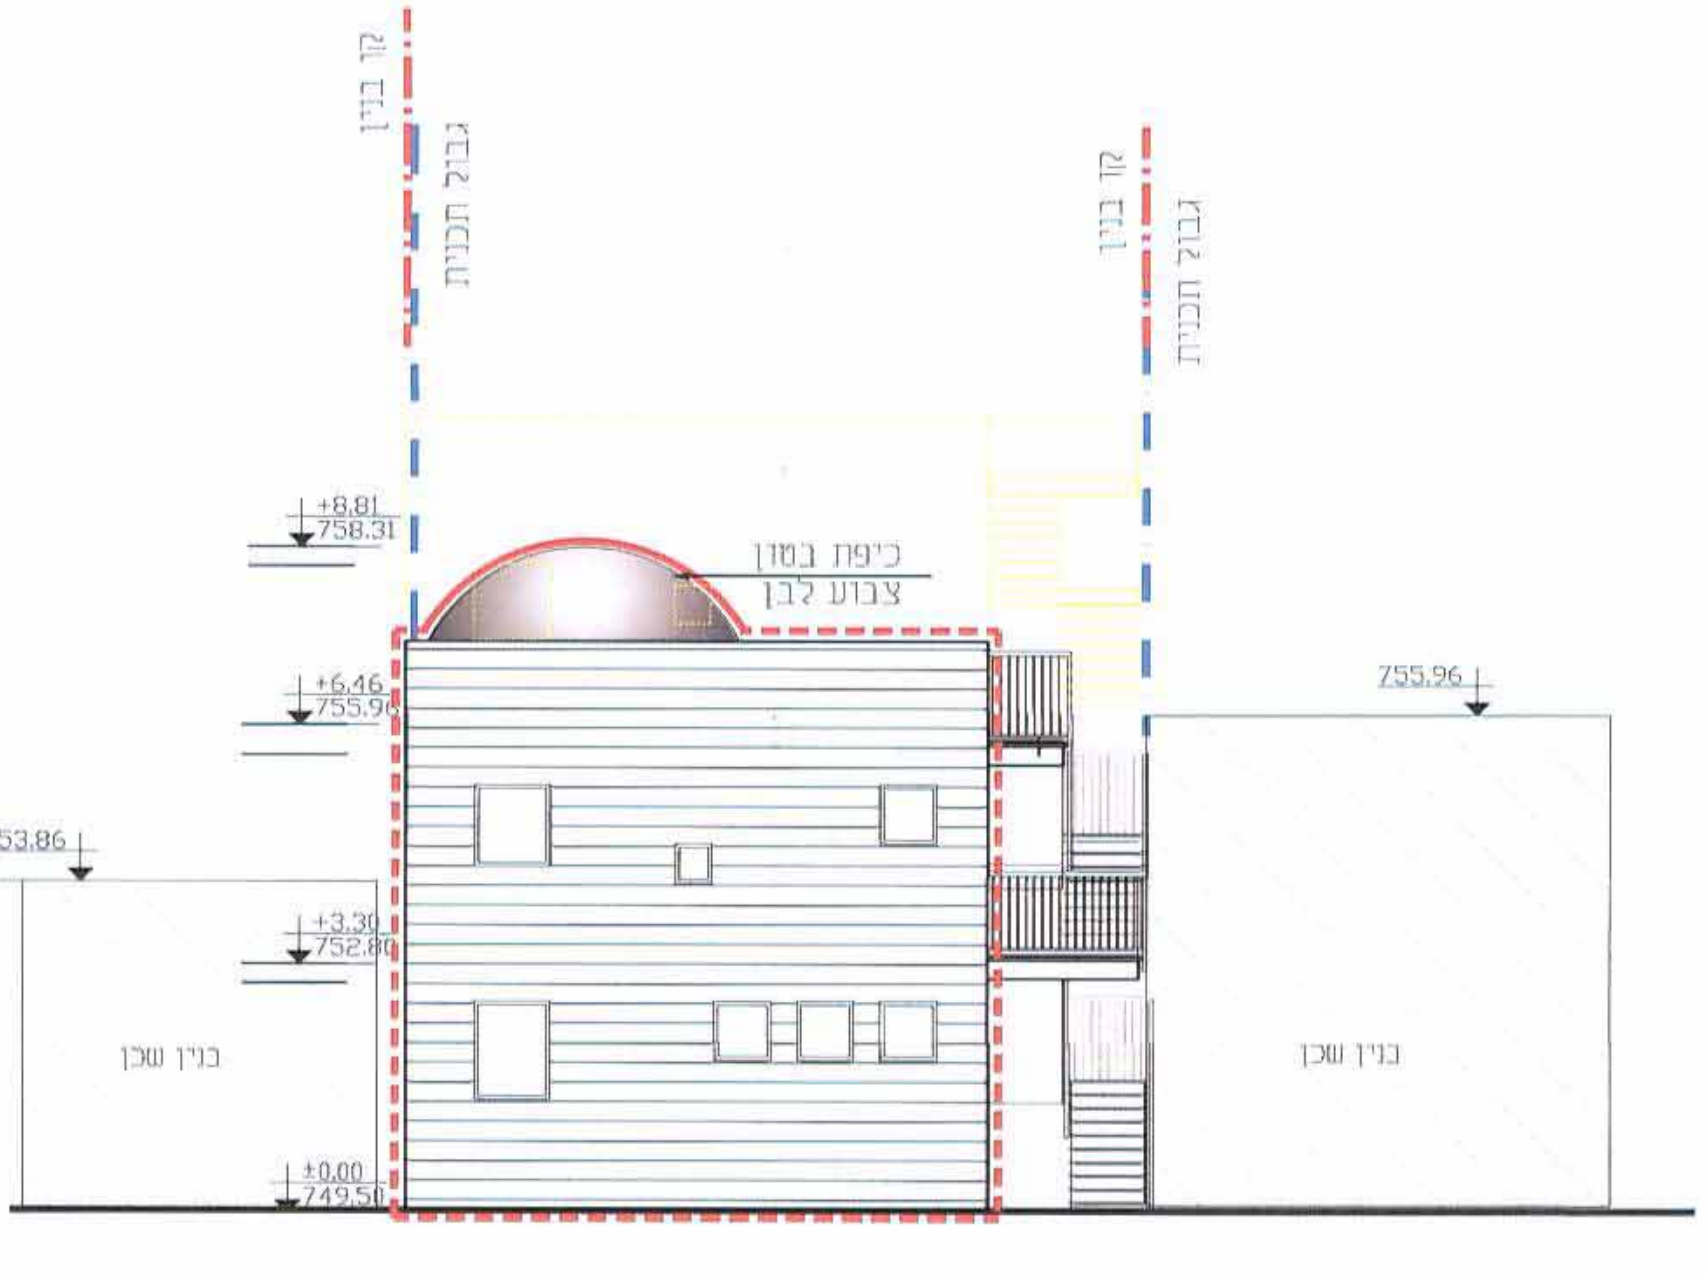


חזית צפונית



תכנית קומת קרקע
 מפלס: ±0.00=749.50

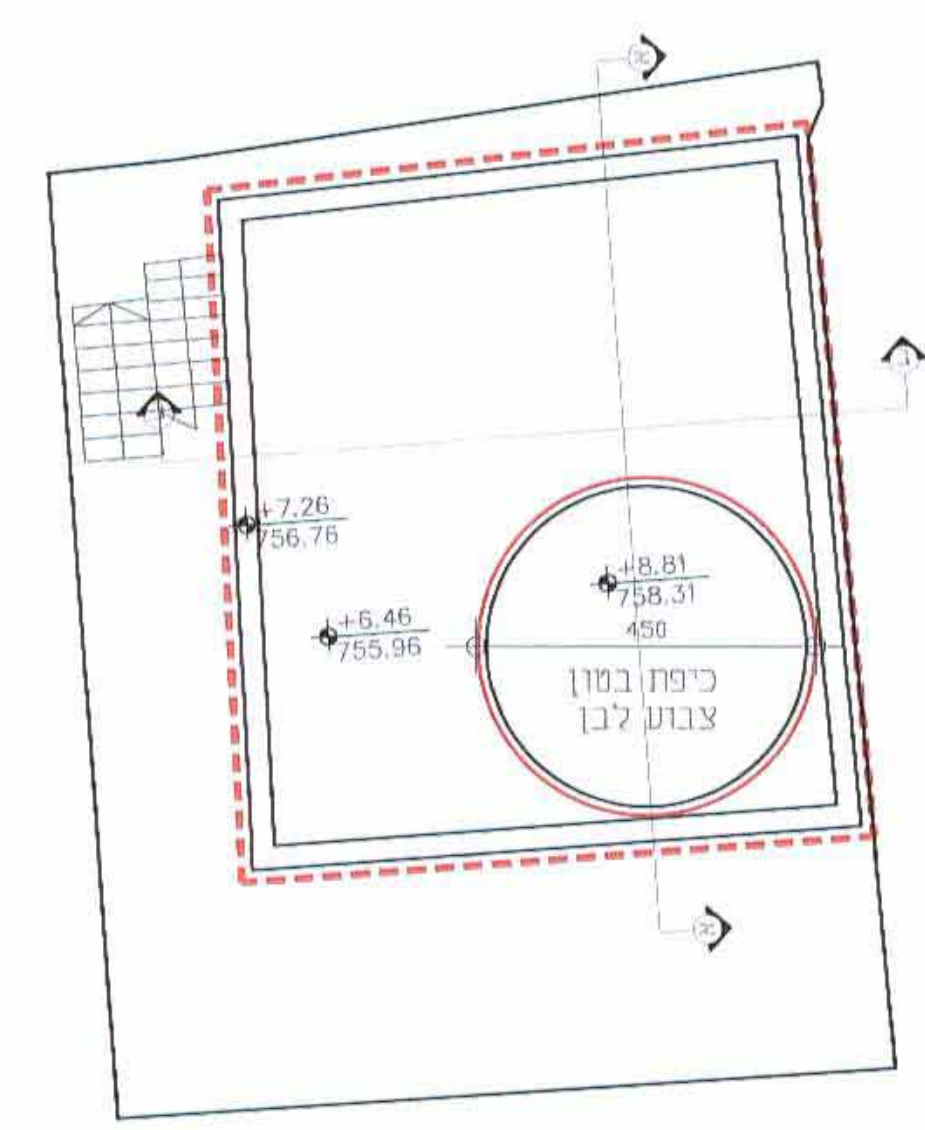

תכנית גג
 מפלס: +6.46=755.96

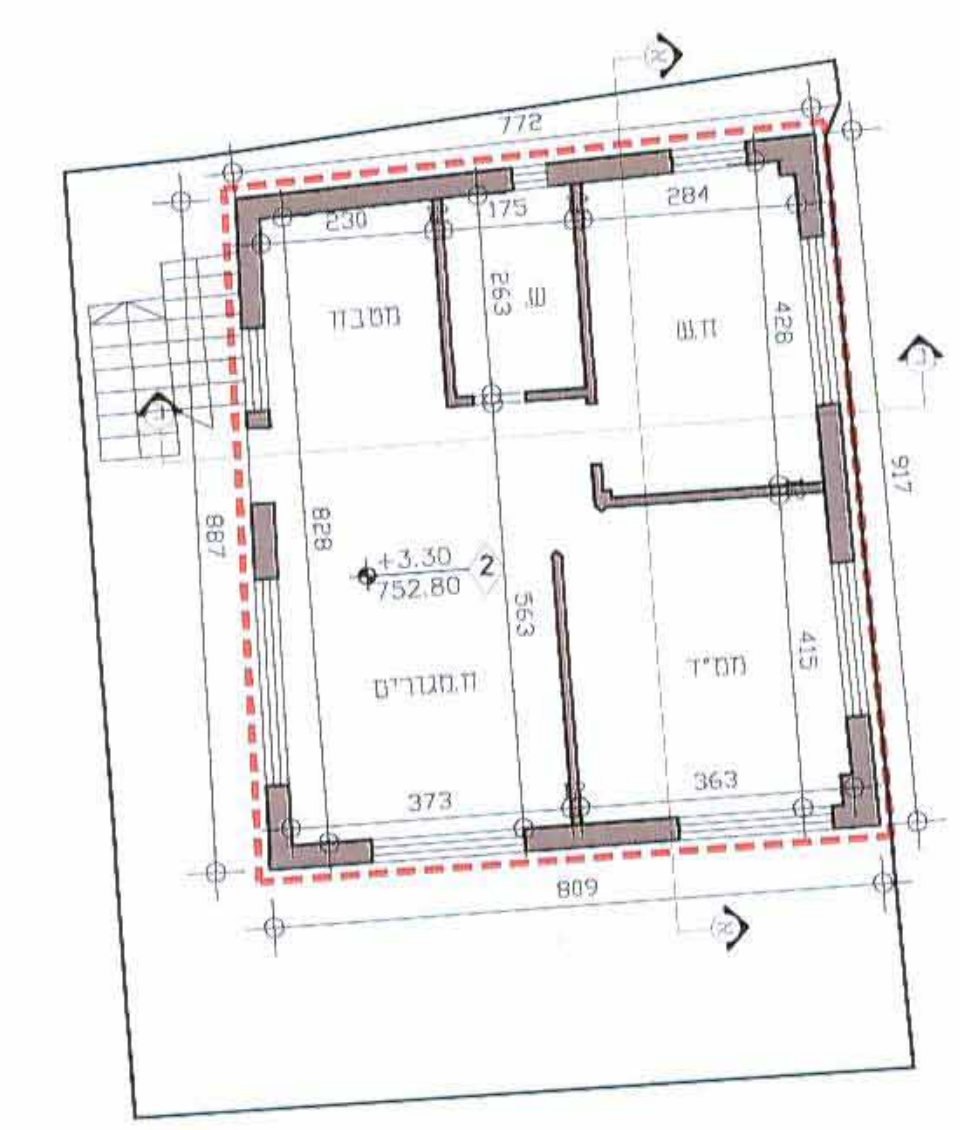

תכנית קומה א'
 מפלס: +3.30=752.80

מקרא:
 תוספת בניה אינה קיימת בפועל
 תוספת בניה מוצעת וקיימת בפועל
 שינויים מהיתר בניה ובנייה קיימת בפועל המיועדת להריסה
 מספר יחיד

חוק התכנון והבנייה התשס"ה - 1965
 משרד הפנים - פתח תקווה
 תוספת התנוונות תל"מ ב"מ
 א"ב
 (לאשר את התכנית)
 * התכנית לא נקבעה טיוטה אישור השר
 □ התכנית נקבעה טענה אישור השר
 יורד ח' (התכנית)

מס' עשויים	מס' עשויים	מס' עשויים	מס' עשויים
213	213	125	

SAWA
 מהנדסינו מעמאריון
 אדריכלים סווא
 Architects
 שמואל דוידסון
 חסן עבד אלקרר