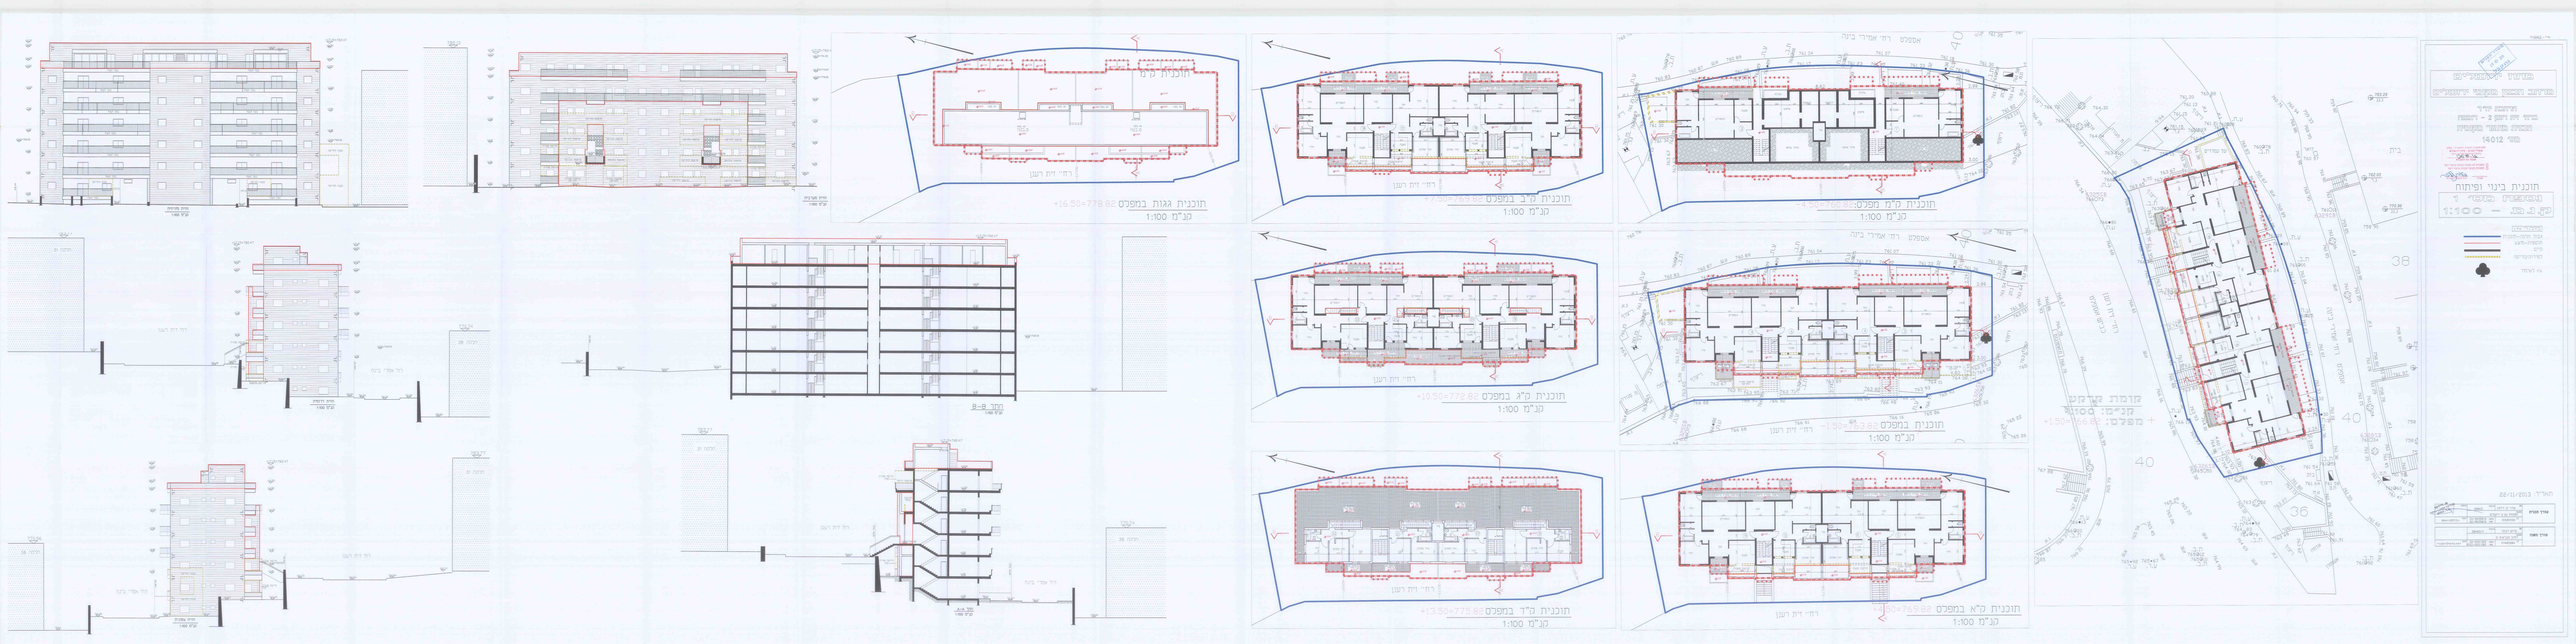
תוכנית גגות במפלס +16.50=778.88
1:100 קנ"מ
תוכנית ק"מ
רח' זית רשון
תוכנית ק"ב במפלס +7.50=769.88
1:100 קנ"מ
תוכנית ק"מ מפלס: +7.50=769.88
1:100 קנ"מ
אספלט רח' אמרי בינה
תוכנית ק"ג במפלס +10.50=772.88
1:100 קנ"מ
תוכנית במפלס +10.50=772.88
1:100 קנ"מ
תוכנית ק"ד במפלס +13.50=775.88
1:100 קנ"מ
תוכנית ק"א במפלס +7.50=769.88
1:100 קנ"מ
חזית מערבית
1:100 קנ"מ
חזית דרומית
1:100 קנ"מ
חזית מזרחית
1:100 קנ"מ
חזית צפונית
1:100 קנ"מ
חתך B-B
1:100 קנ"מ
חתך A-A
1:100 קנ"מ
אזורמת שדרות
מנ"מ: 1:500
מפלס: +1.50=766.88
40
38
36
תוכנית בינוי ופיתוח
1:100 – מגרש 2
מקרקעין
מבנים
מבנים מוצעים
מבנים מוקמים
מבנים מוקמים
מבנים מוקמ